



Legenda

- Nuovo Elettrodotto a 150kV "SE Melfi - SE Valle"
- Nuovo Elettrodotto a 150kV "SE Melfi - SE Valle" - Posizione e numero sostegni
- 15
- DPA

1	OTT. 20	REVISIONE	3E	TS
0	LUG. 20	EMISSIONE	3E	TS
Revisone	Data	DESCRIZIONE	Redatto	Approvato
Cliente	Commissa		Scala	
TEKNO SIGMA	NUOVO ELETTRODOTTO 150 kV "SE MELFI 380-SE VALLE" (CAT. 29)		1:2.000	
3E Ingegneria S.r.l.	Titolo		Formato	Foglio
	PLANIMETRIA CATASTALE CON DPA (PROVINCIA DI FOGGIA)		A2	1 di 8
			Id.	045.20.01.W07

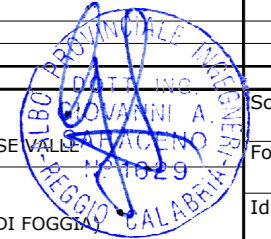

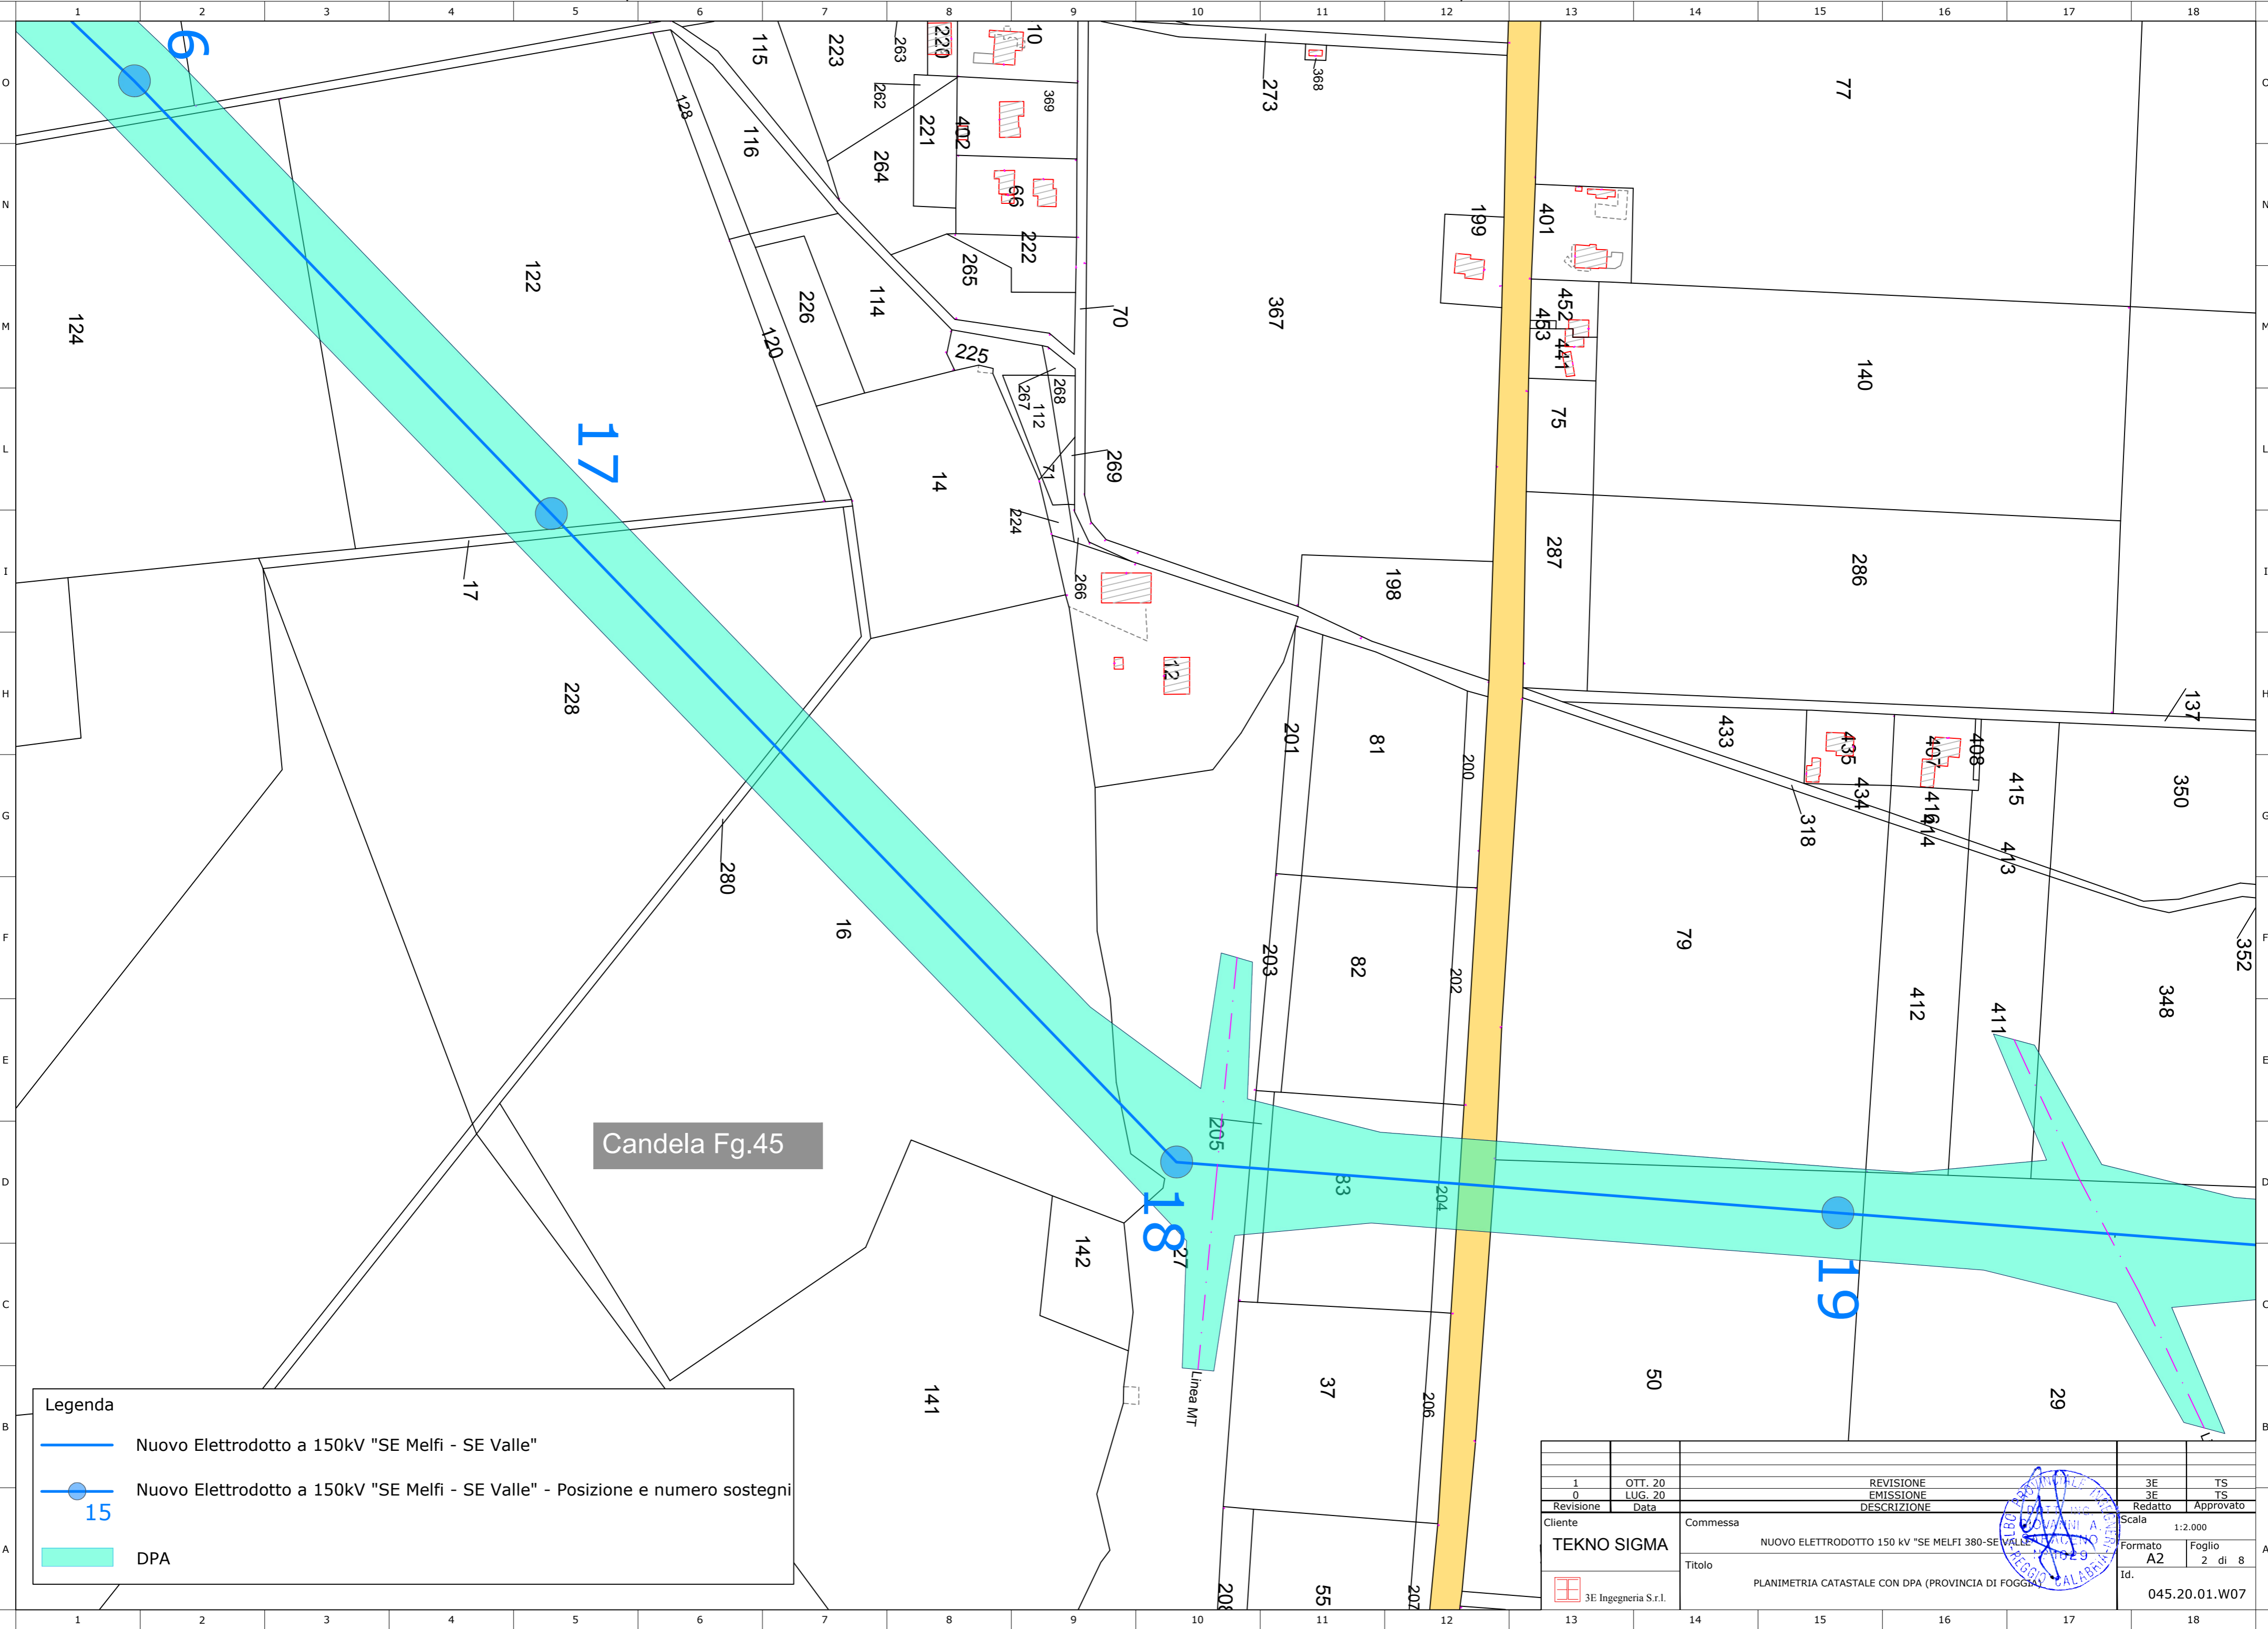




Candela Fg.45

Legenda

- Nuovo Elettrodotto a 150kV "SE Melfi - SE Valle"
- Nuovo Elettrodotto a 150kV "SE Melfi - SE Valle" - Posizione e numero sostegni
- 15
- DPA

1	OTT. 20	REVISIONE	3E	TS
0	LUG. 20	EMISSIONE	3E	TS
Revisione	Data	DESCRIZIONE	Redatto	Approvato
Cliente	Commessa		Scala	
TEKNO SIGMA	NUOVO ELETTRODOTTO 150 KV "SE MELFI 380-SE VALLE" (CANTONE A. S. GIOVANNI) (CANTONE B. S. GIUSEPPE)		1:2.000	
3E Ingegneria S.r.l.	Titolo		Formato	
	PLANIMETRIA CATASTALE CON DPA (PROVINCIA DI FOGGIA)		A2	
			Foglio	
			2 di 8	
			Id.	
			045.20.01.W07	

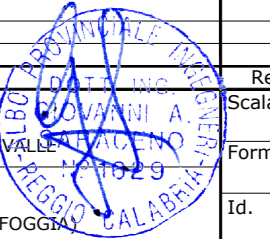

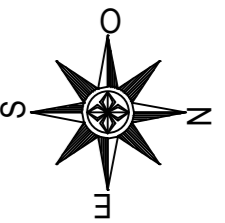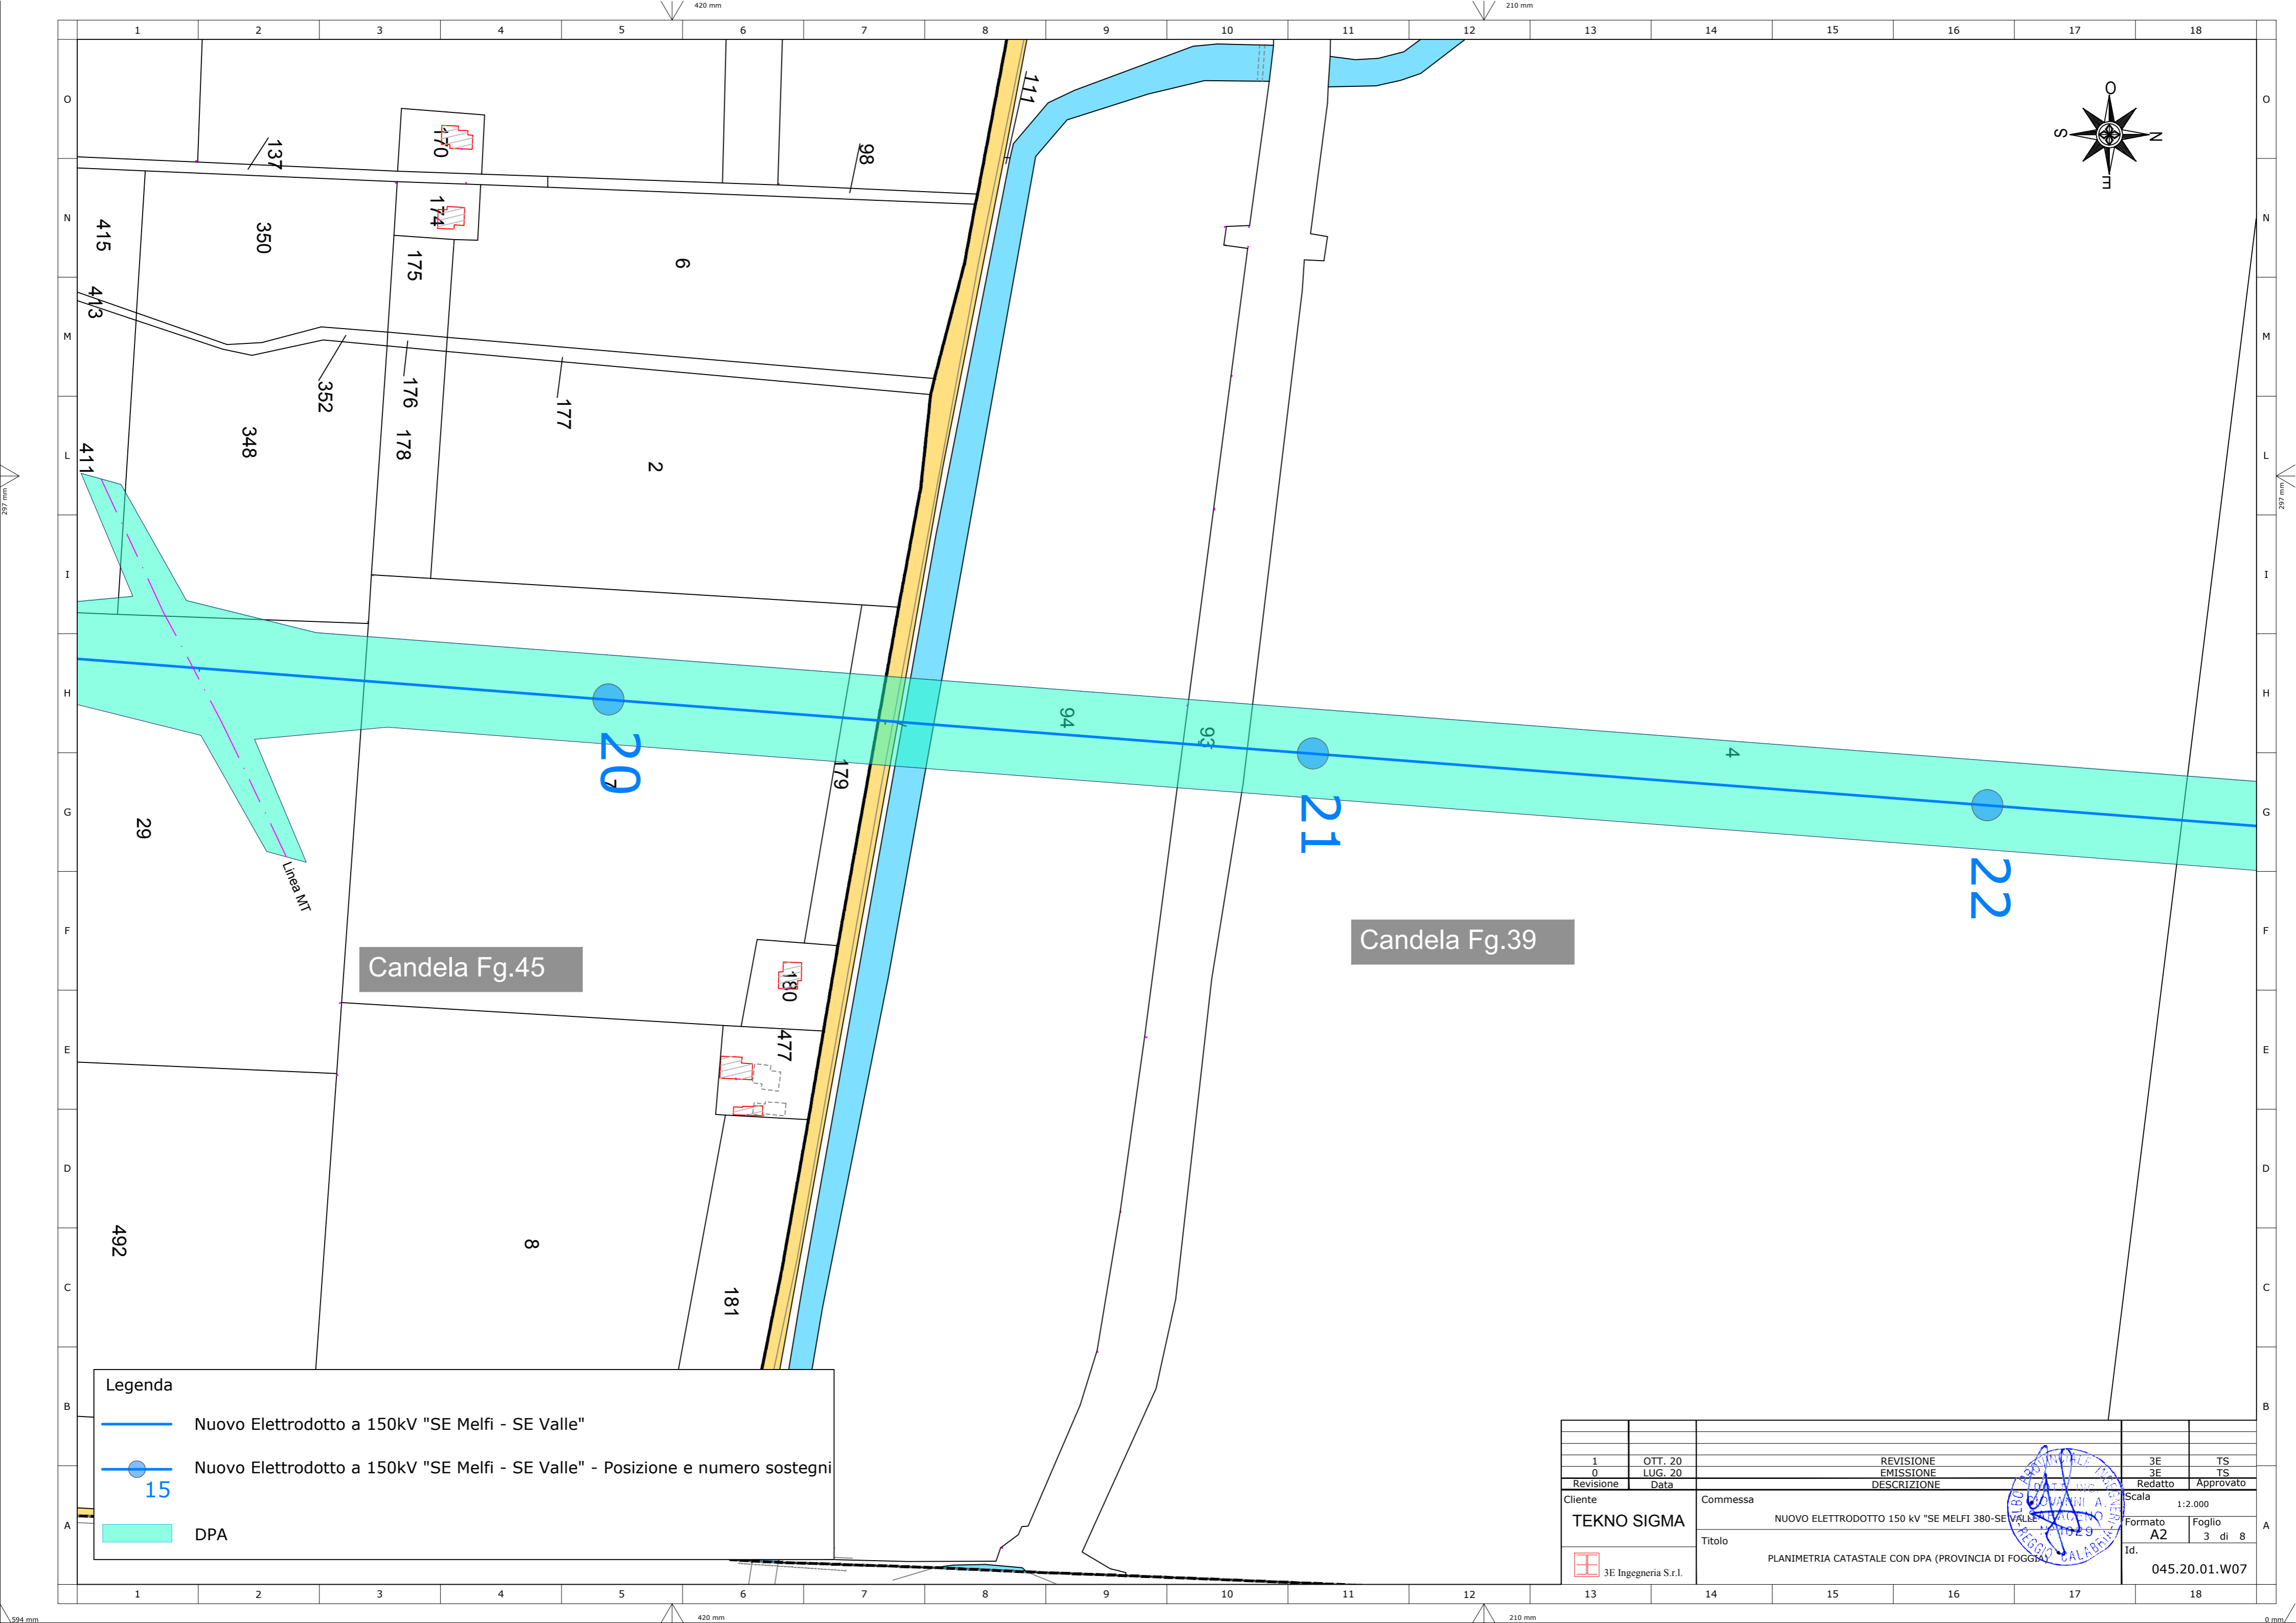


Legenda


- Nuovo Elettrodotto a 150kV "SE Melfi - SE Valle"
- Nuovo Elettrodotto a 150kV "SE Melfi - SE Valle" - Posizione e numero sostegni
- DPA

Candela Fg.45

Candela Fg.39

1	OTT. 20	REVISIONE	3E	TS
0	LUG. 20	EMISSIONE	3E	TS
Revisione	Data	DESCRIZIONE	Redatto	Approvato
Cliente	Commissa		Scala	
TEKNO SIGMA	NUOVO ELETTRODOTTO 150 kV "SE MELFI 380-SE VALLE" (CANTONATA 29)		1:2.000	
3E Ingegneria S.r.l.	Titolo		Formato	Foglio
	PLANIMETRIA CATASTALE CON DPA (PROVINCIA DI FOGGIA)		A2	3 di 8
			Id.	045.20.01.W07

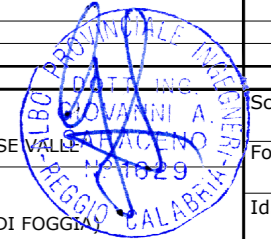

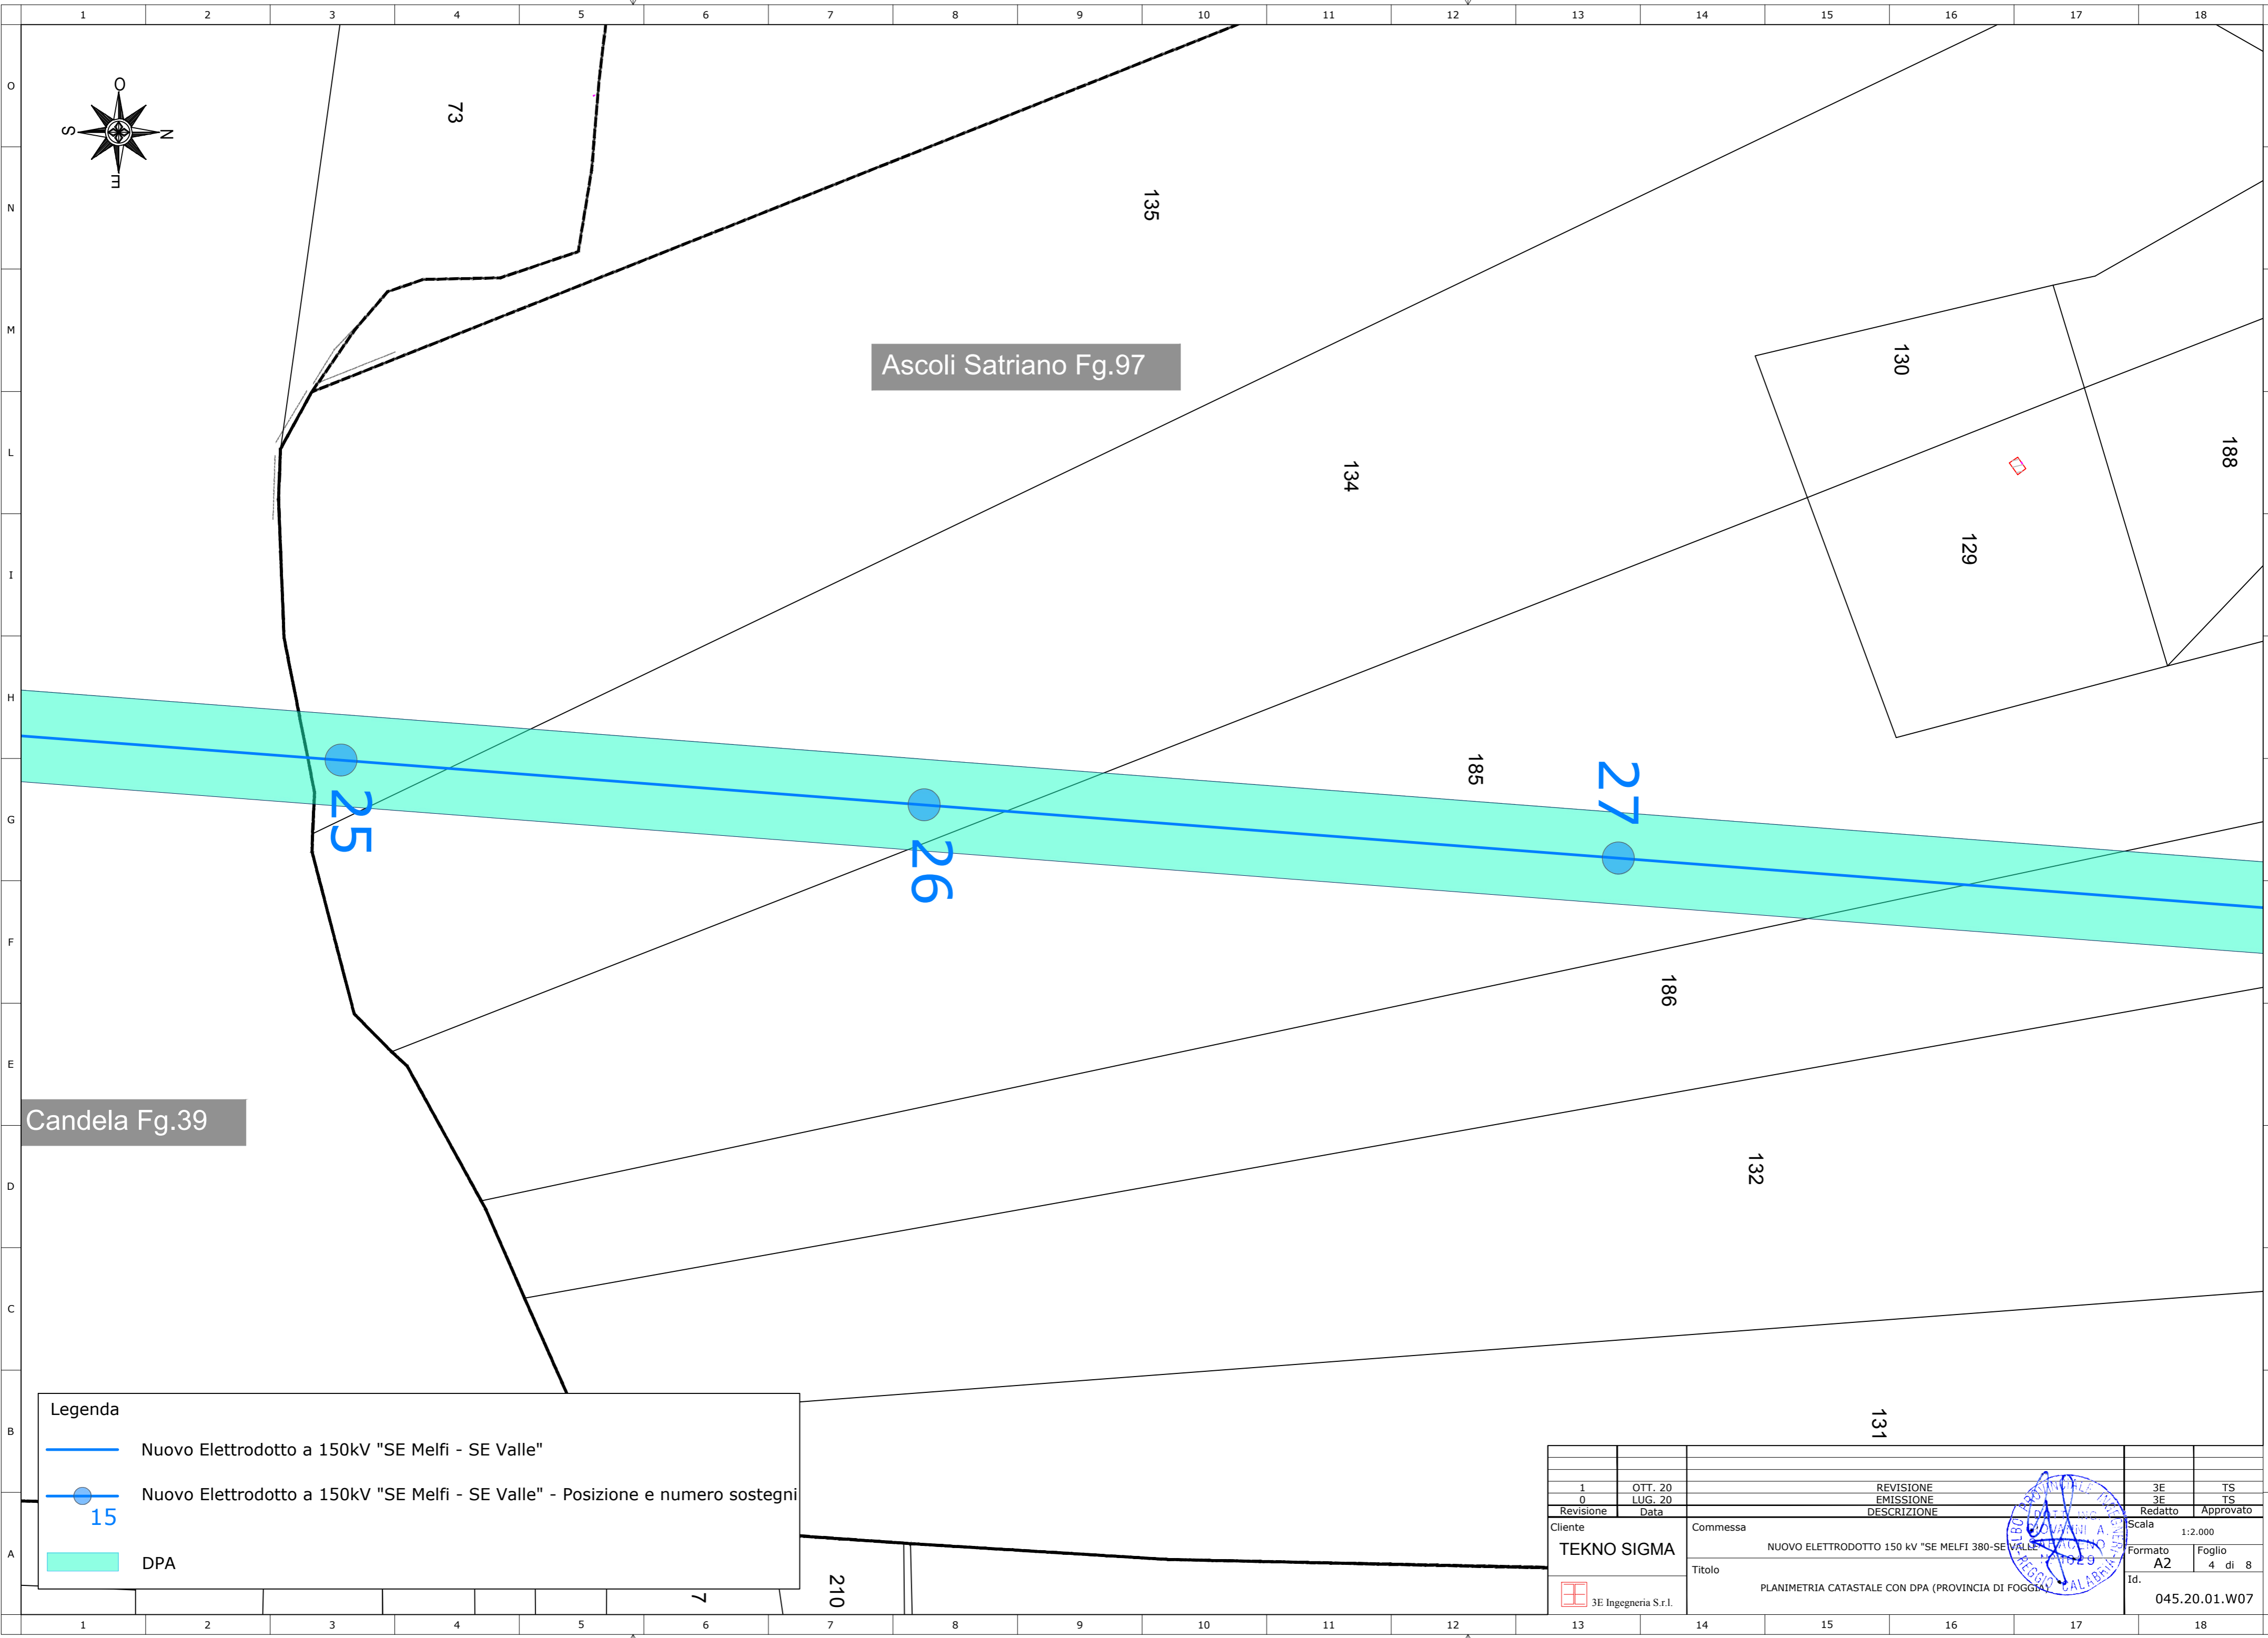


Ascoli Satriano Fg.97

Candela Fg.39

Legenda


- Nuovo Elettrodotto a 150kV "SE Melfi - SE Valle"
- Nuovo Elettrodotto a 150kV "SE Melfi - SE Valle" - Posizione e numero sostegni
- DPA

1	OTT. 20	REVISIONE	3E	TS
0	LUG. 20	EMISSIONE	3E	TS
Revisione	Data	DESCRIZIONE	Redatto	Approvato
Cliente TEKNO SIGMA 		Commessa NUOVO ELETTRODOTTO 150 kV "SE MELFI 380-SE VALLE" (CANTO 29)	Scala 1:2.000	
Titolo PLANIMETRIA CATASTALE CON DPA (PROVINCIA DI FOGGIA)		Formato A2	Foglio 4 di 8	
Id. 045.20.01.W07				

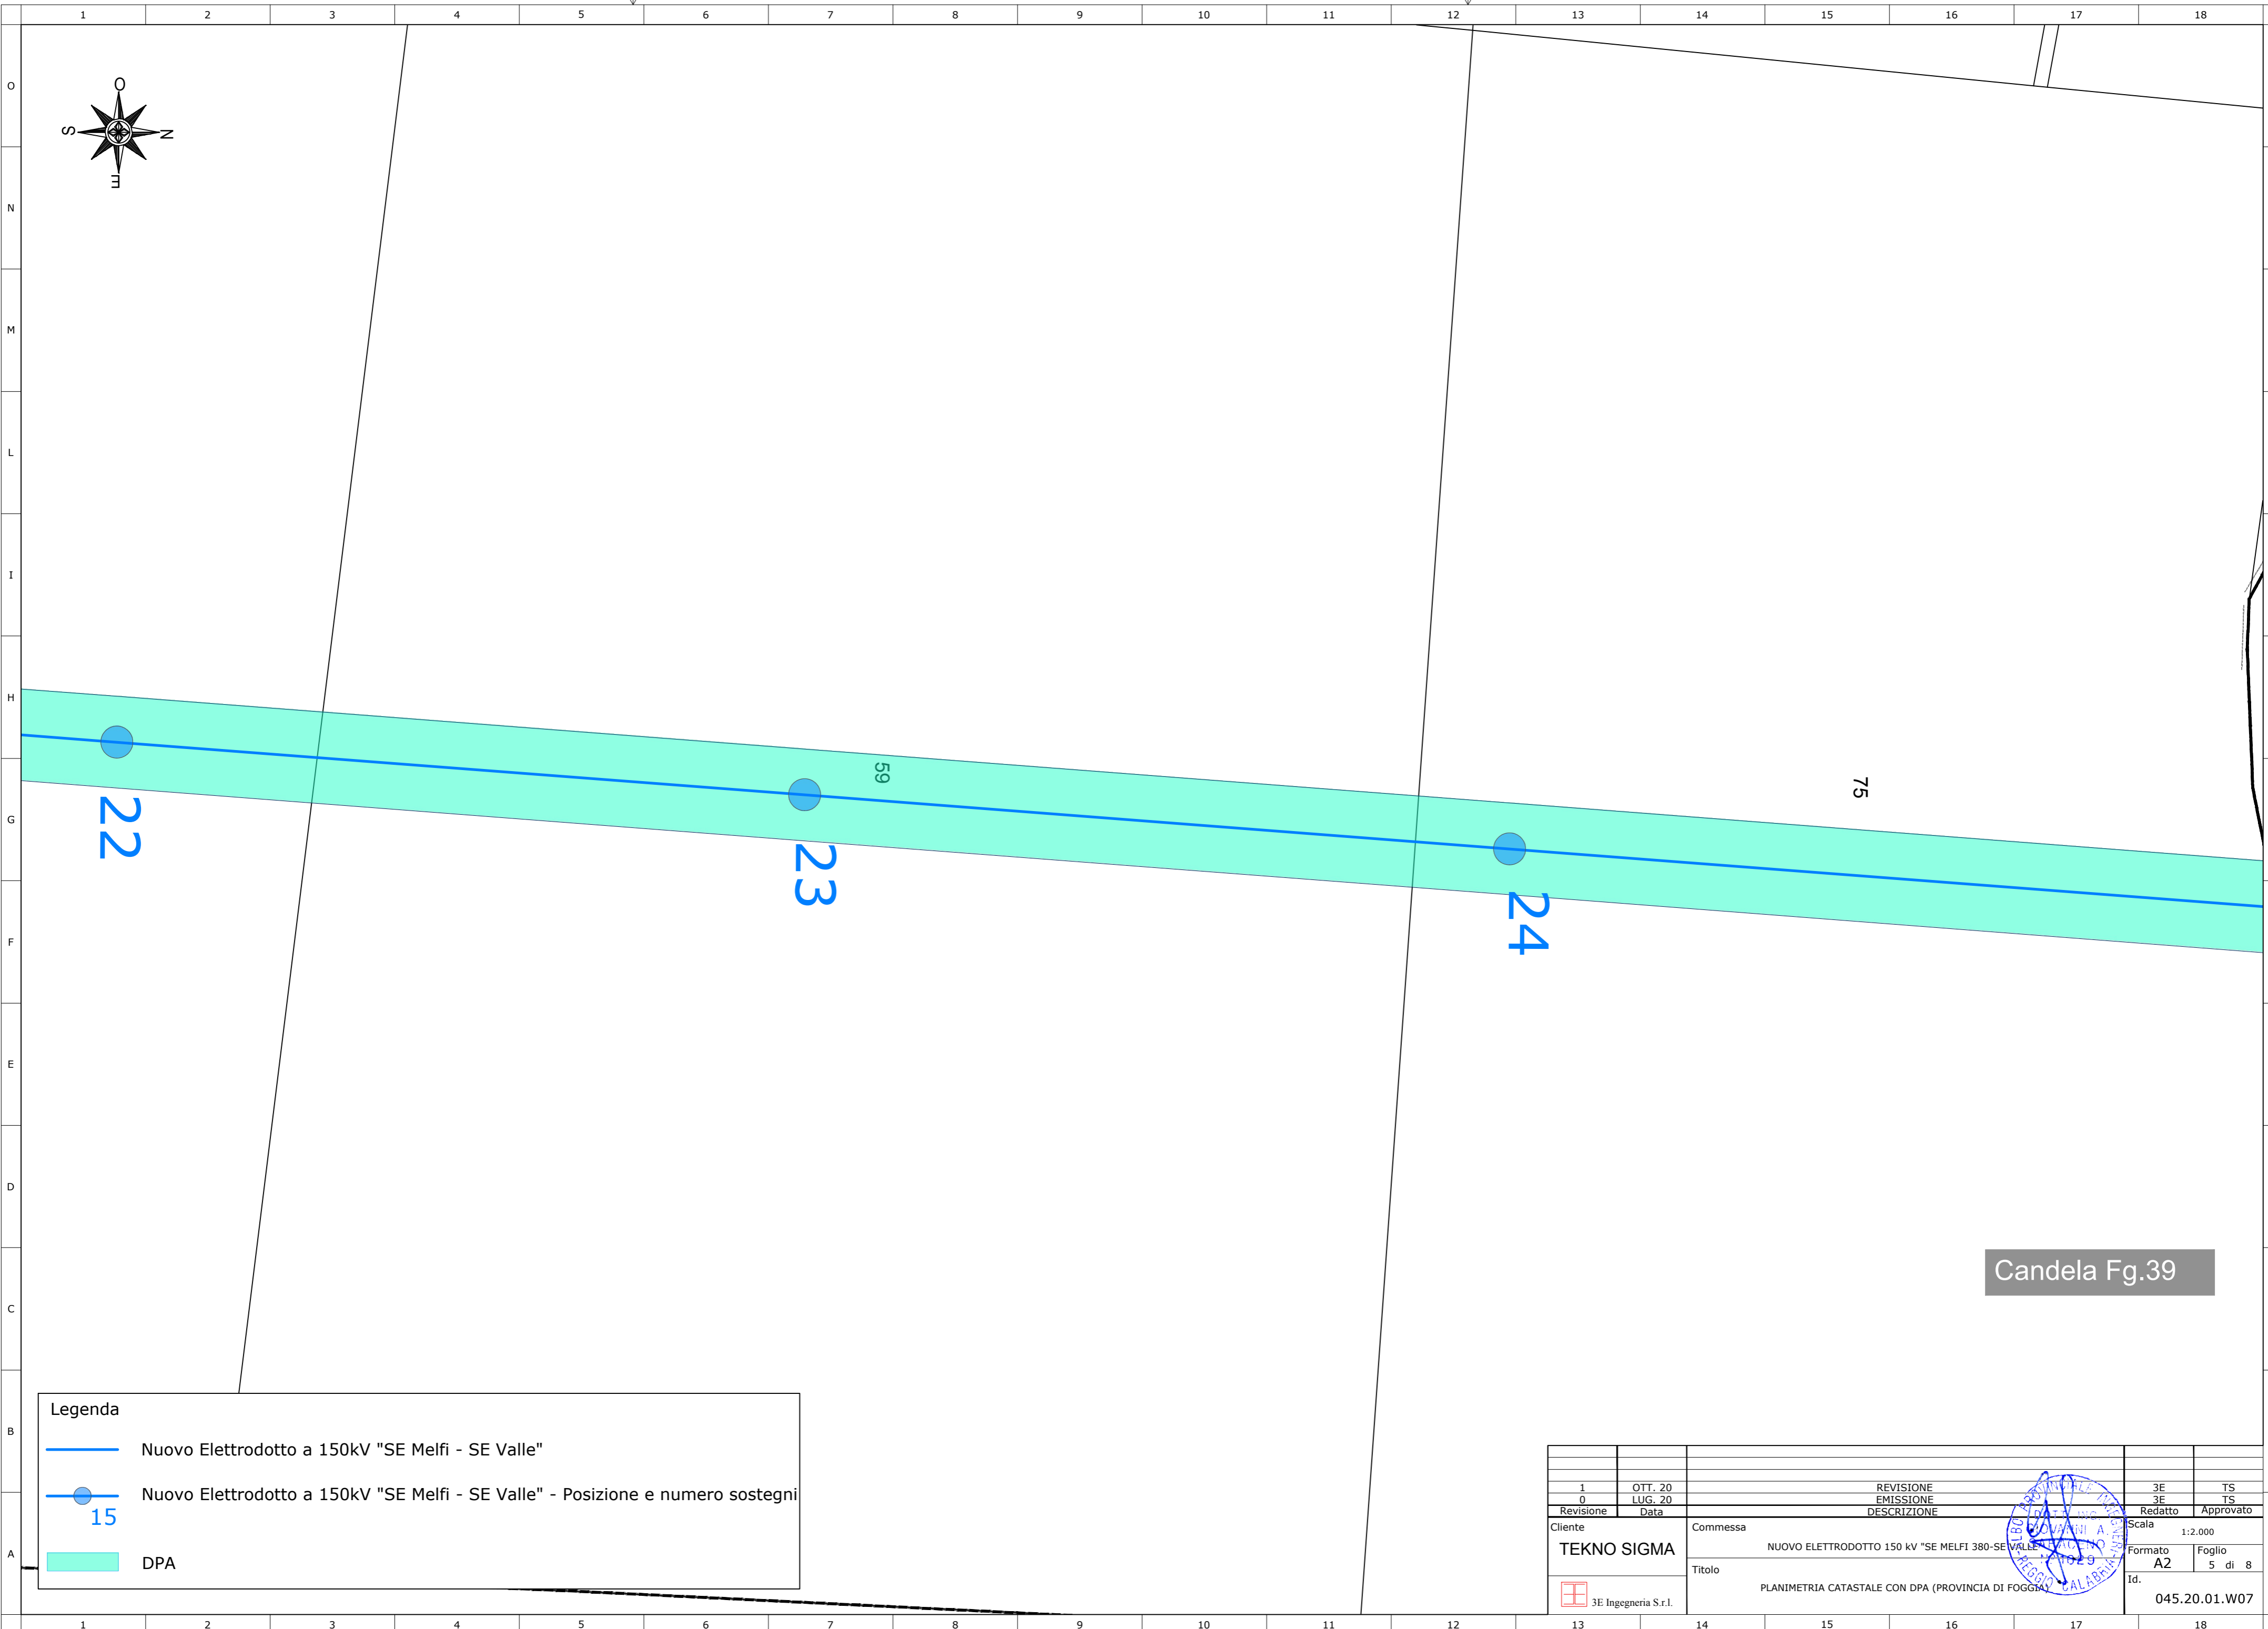




Legenda

- Nuovo Elettrodotto a 150kV "SE Melfi - SE Valle"
- Nuovo Elettrodotto a 150kV "SE Melfi - SE Valle" - Posizione e numero sostegni
- DPA

1	OTT. 20	REVISIONE	3E	TS
0	LUG. 20	EMISSIONE	3E	TS
Revisione	Data	DESCRIZIONE	Redatto	Approvato
Cliente TEKNO SIGMA  3E Ingegneria S.r.l.		Commessa NUOVO ELETTRODOTTO 150 kV "SE MELFI 380-SE VALLE" (CANTONE 29)	Scala 1:2.000	Formato A2
Titolo PLANIMETRIA CATASTALE CON DPA (PROVINCIA DI FOGGIA)		Foglio 5 di 8	Id. 045.20.01.W07	

Candela Fg.39

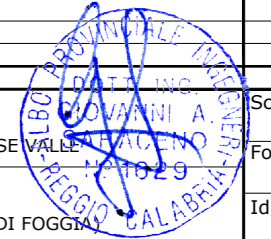
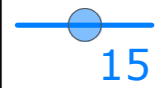


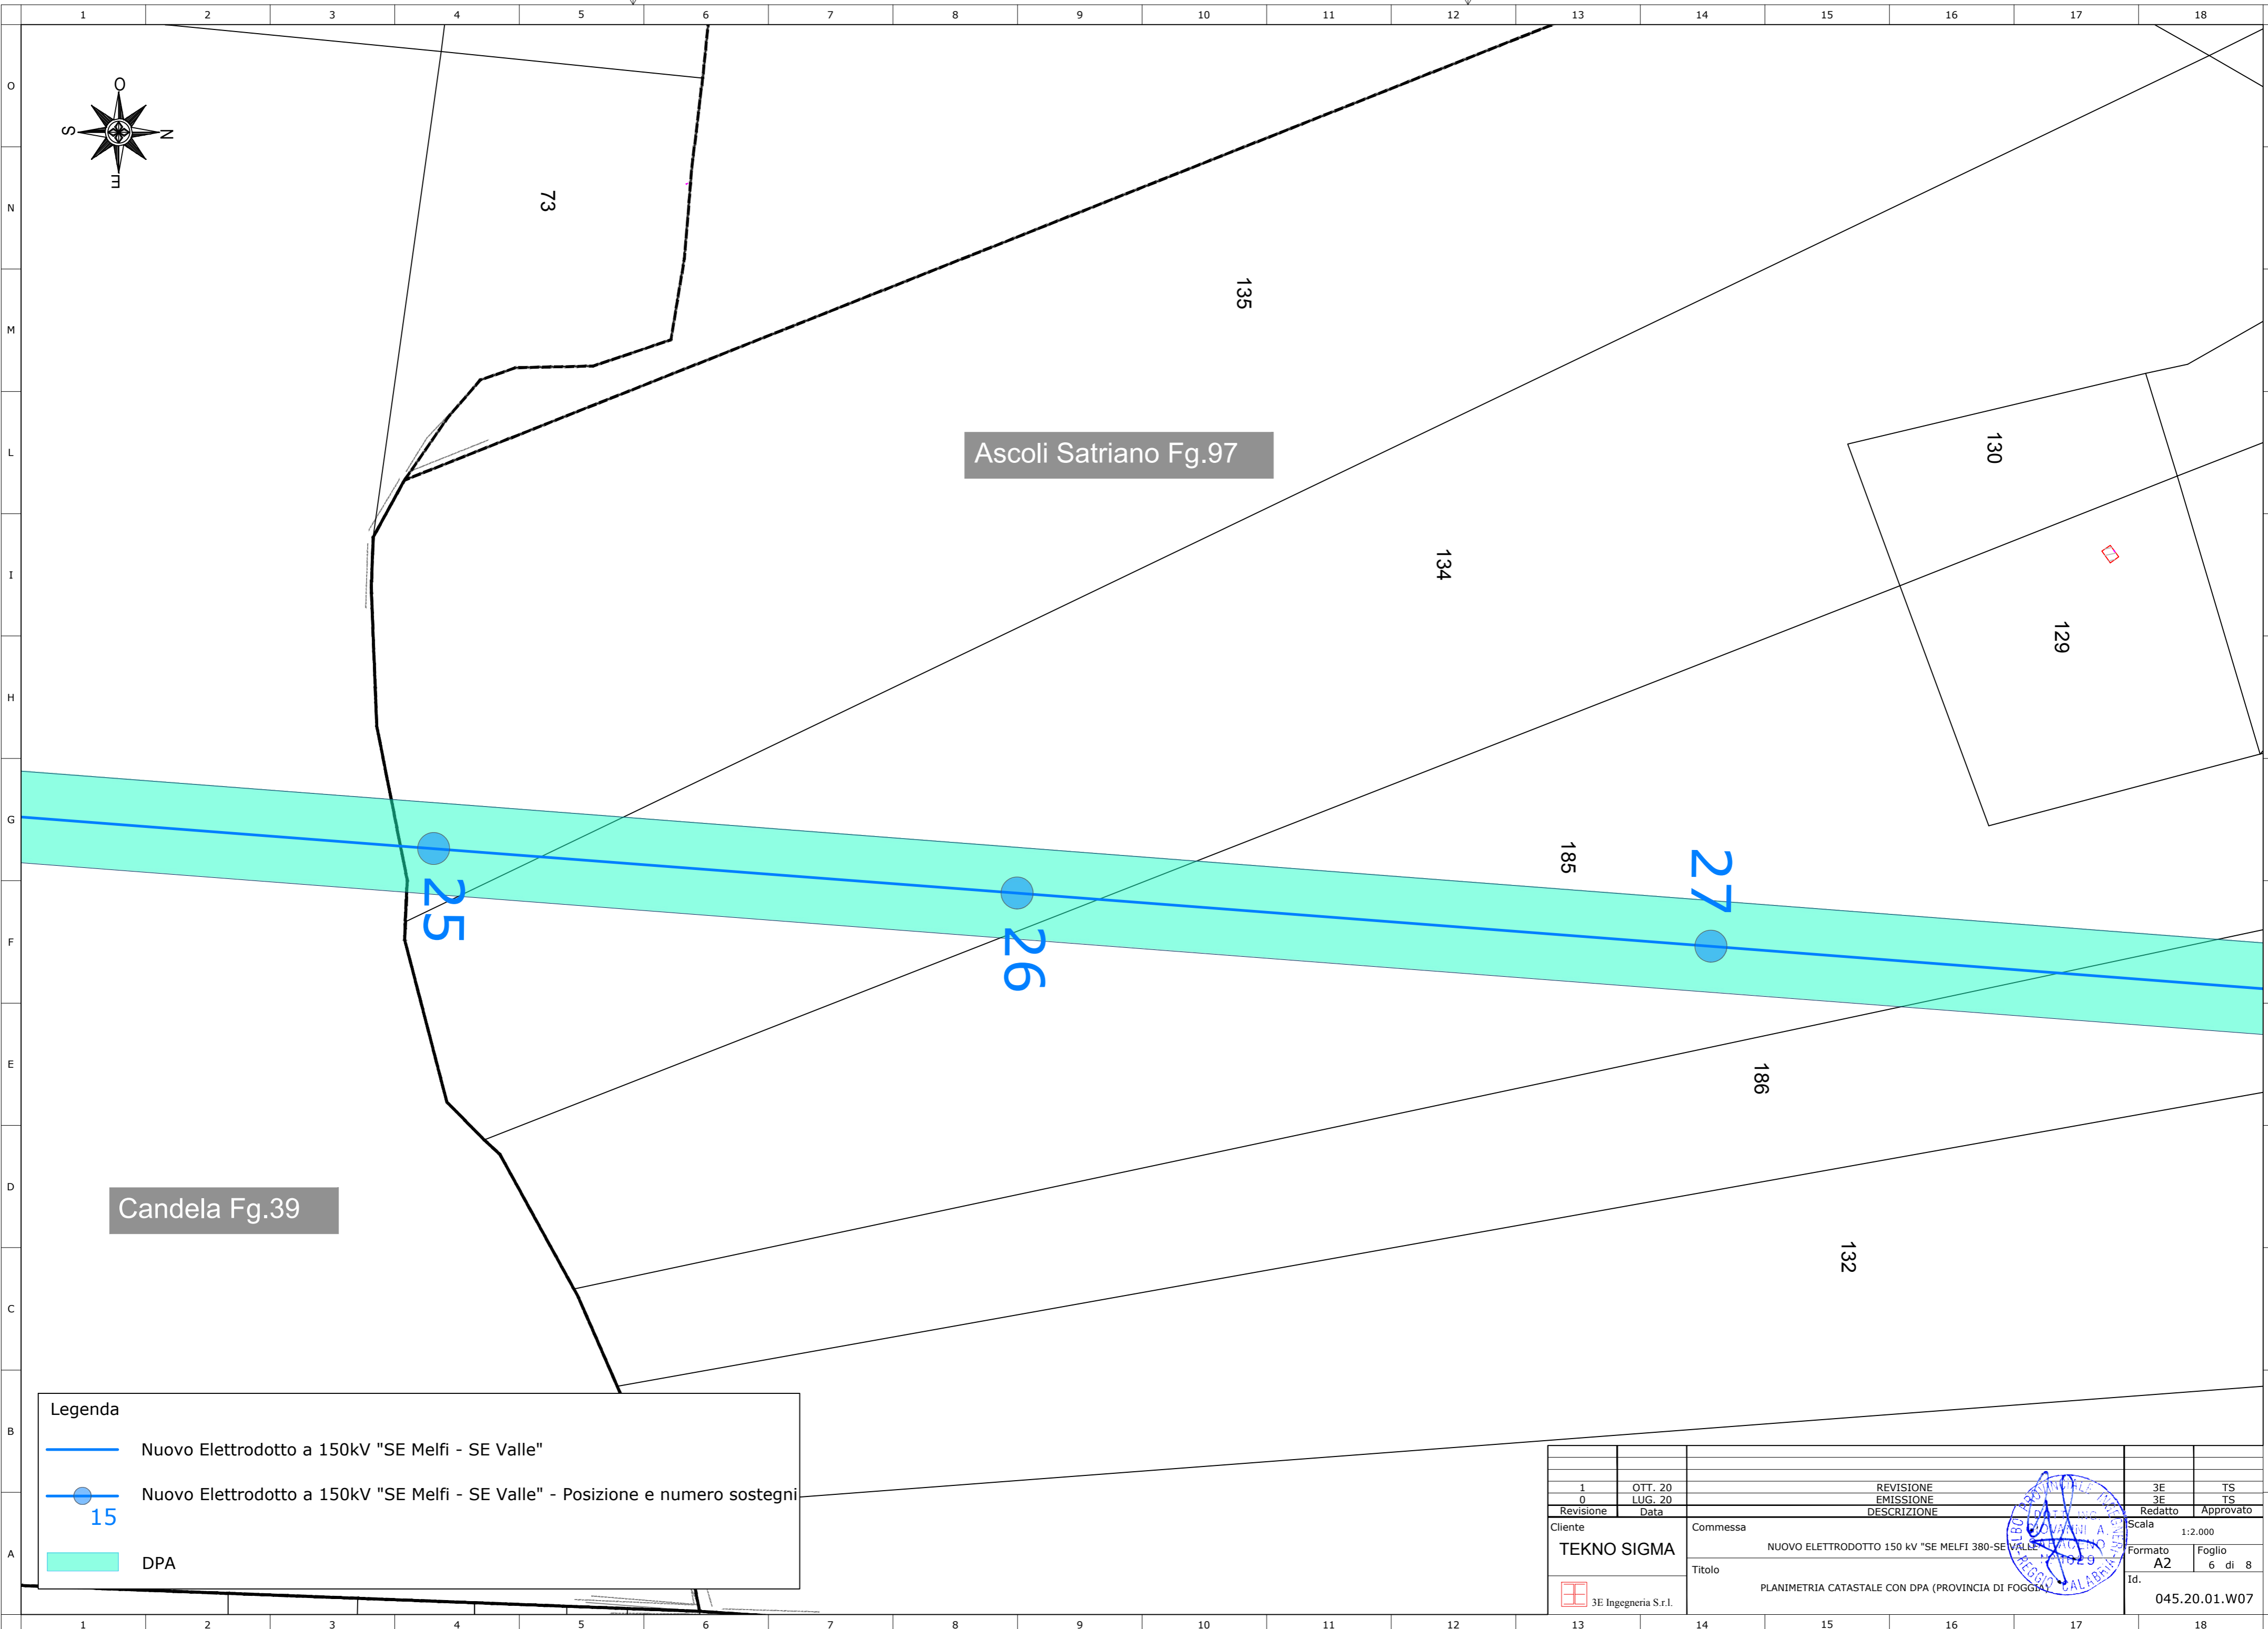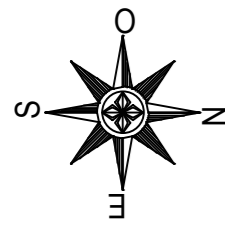


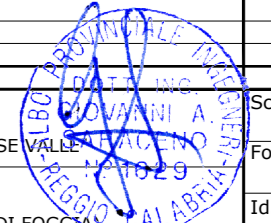
Ascoli Satriano Fg.97


Candela Fg.39

Legenda

-  Nuovo Elettrodotto a 150kV "SE Melfi - SE Valle"
-  Nuovo Elettrodotto a 150kV "SE Melfi - SE Valle" - Posizione e numero sostegni
-  DPA

1	OTT. 20	REVISIONE	3E	TS
0	LUG. 20	EMISSIONE	3E	TS
Revisione	Data	DESCRIZIONE	Redatto	Approvato
Cliente	Commissa		Scala	
TEKNO SIGMA	NUOVO ELETTRODOTTO 150 kV "SE MELFI 380-SE VALLE" - CAT. 29		1:2.000	
3E Ingegneria S.r.l.	Titolo		Formato	
	PLANIMETRIA CATASTALE CON DPA (PROVINCIA DI FOGGIA)		A2	
			Foglio	
			6 di 8	
			Id.	
			045.20.01.W07	



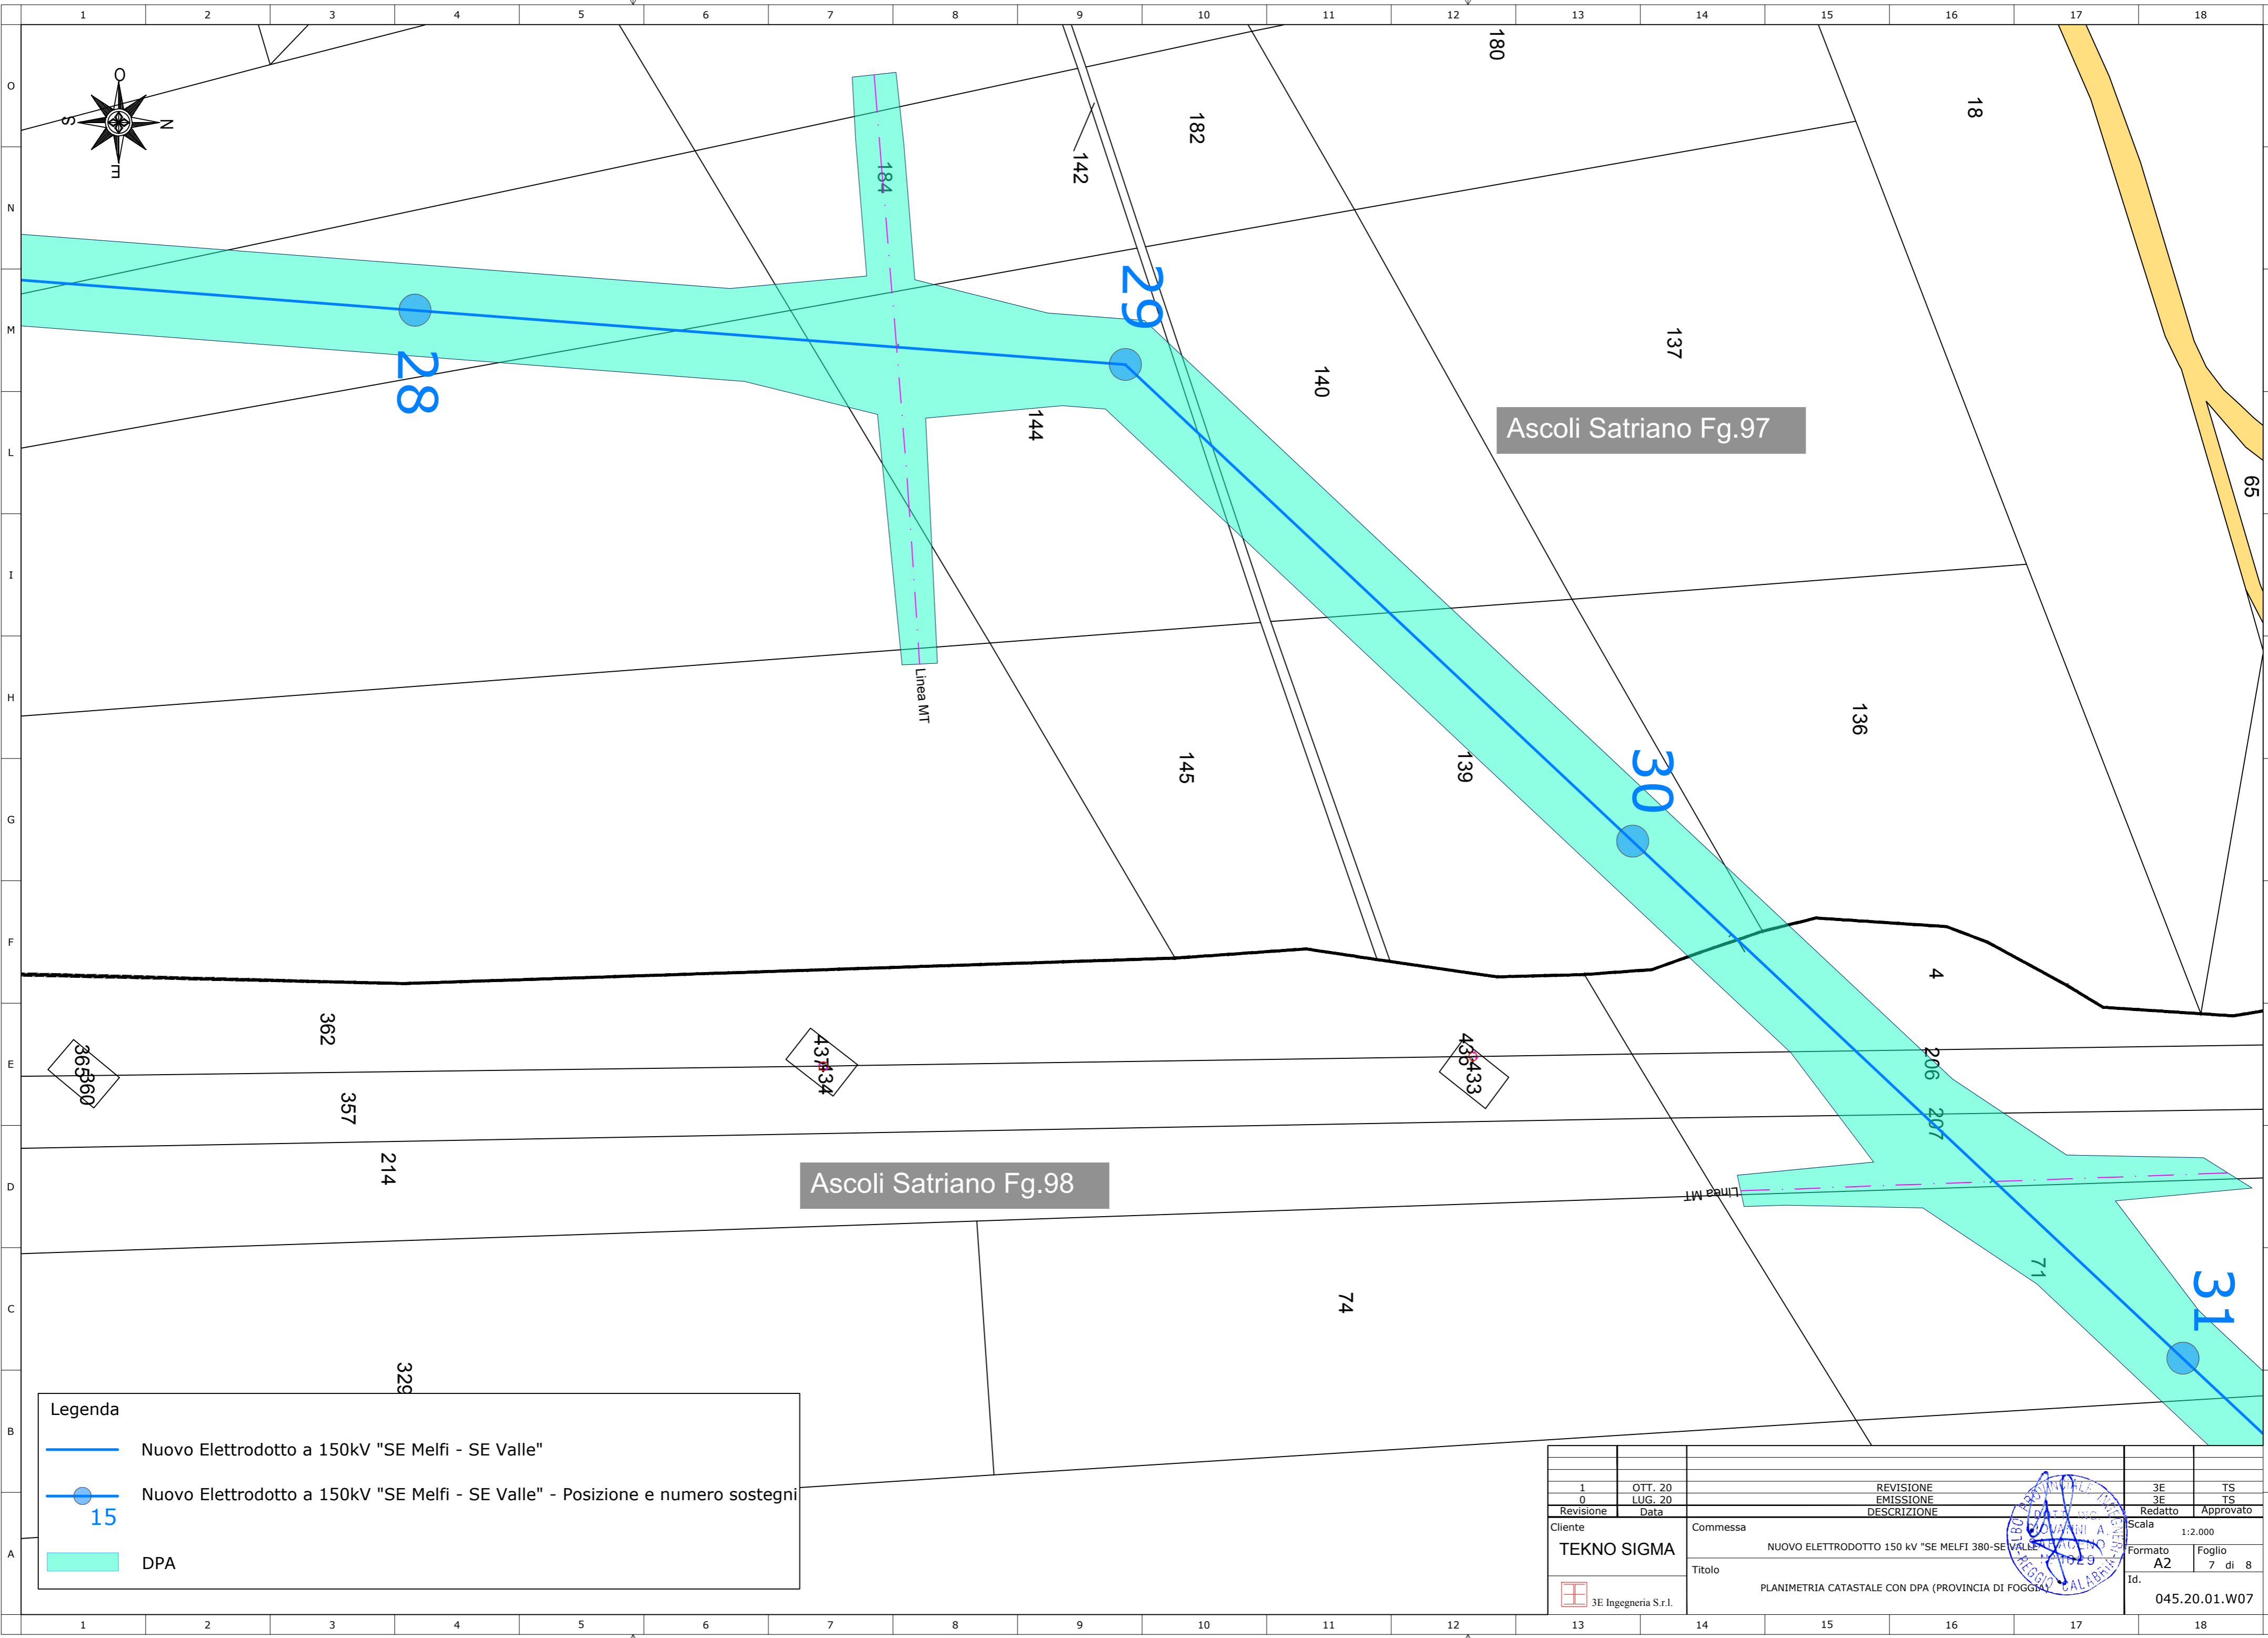


Ascoli Satriano Fg.97


Ascoli Satriano Fg.98

Legenda

-  Nuovo Elettrodotto a 150kV "SE Melfi - SE Valle"
-  Nuovo Elettrodotto a 150kV "SE Melfi - SE Valle" - Posizione e numero sostegni
-  DPA

1	OTT. 20	REVISIONE	3E	TS
0	LUG. 20	EMISSIONE	3E	TS
Revisione Data		DESCRIZIONE	Redatto	Approvato
Cliente		Commessa	Scala	
TEKNO SIGMA		NUOVO ELETTRODOTTO 150 kV "SE MELFI 380-SE VALLE" (CANTO 29)	1:2.000	
3E Ingegneria S.r.l.		Titolo	Formato	Foglio
		PLANIMETRIA CATASTALE CON DPA (PROVINCIA DI FOGGIA)	A2	7 di 8
			Id.	045.20.01.W07

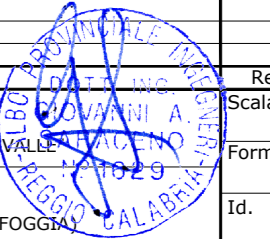

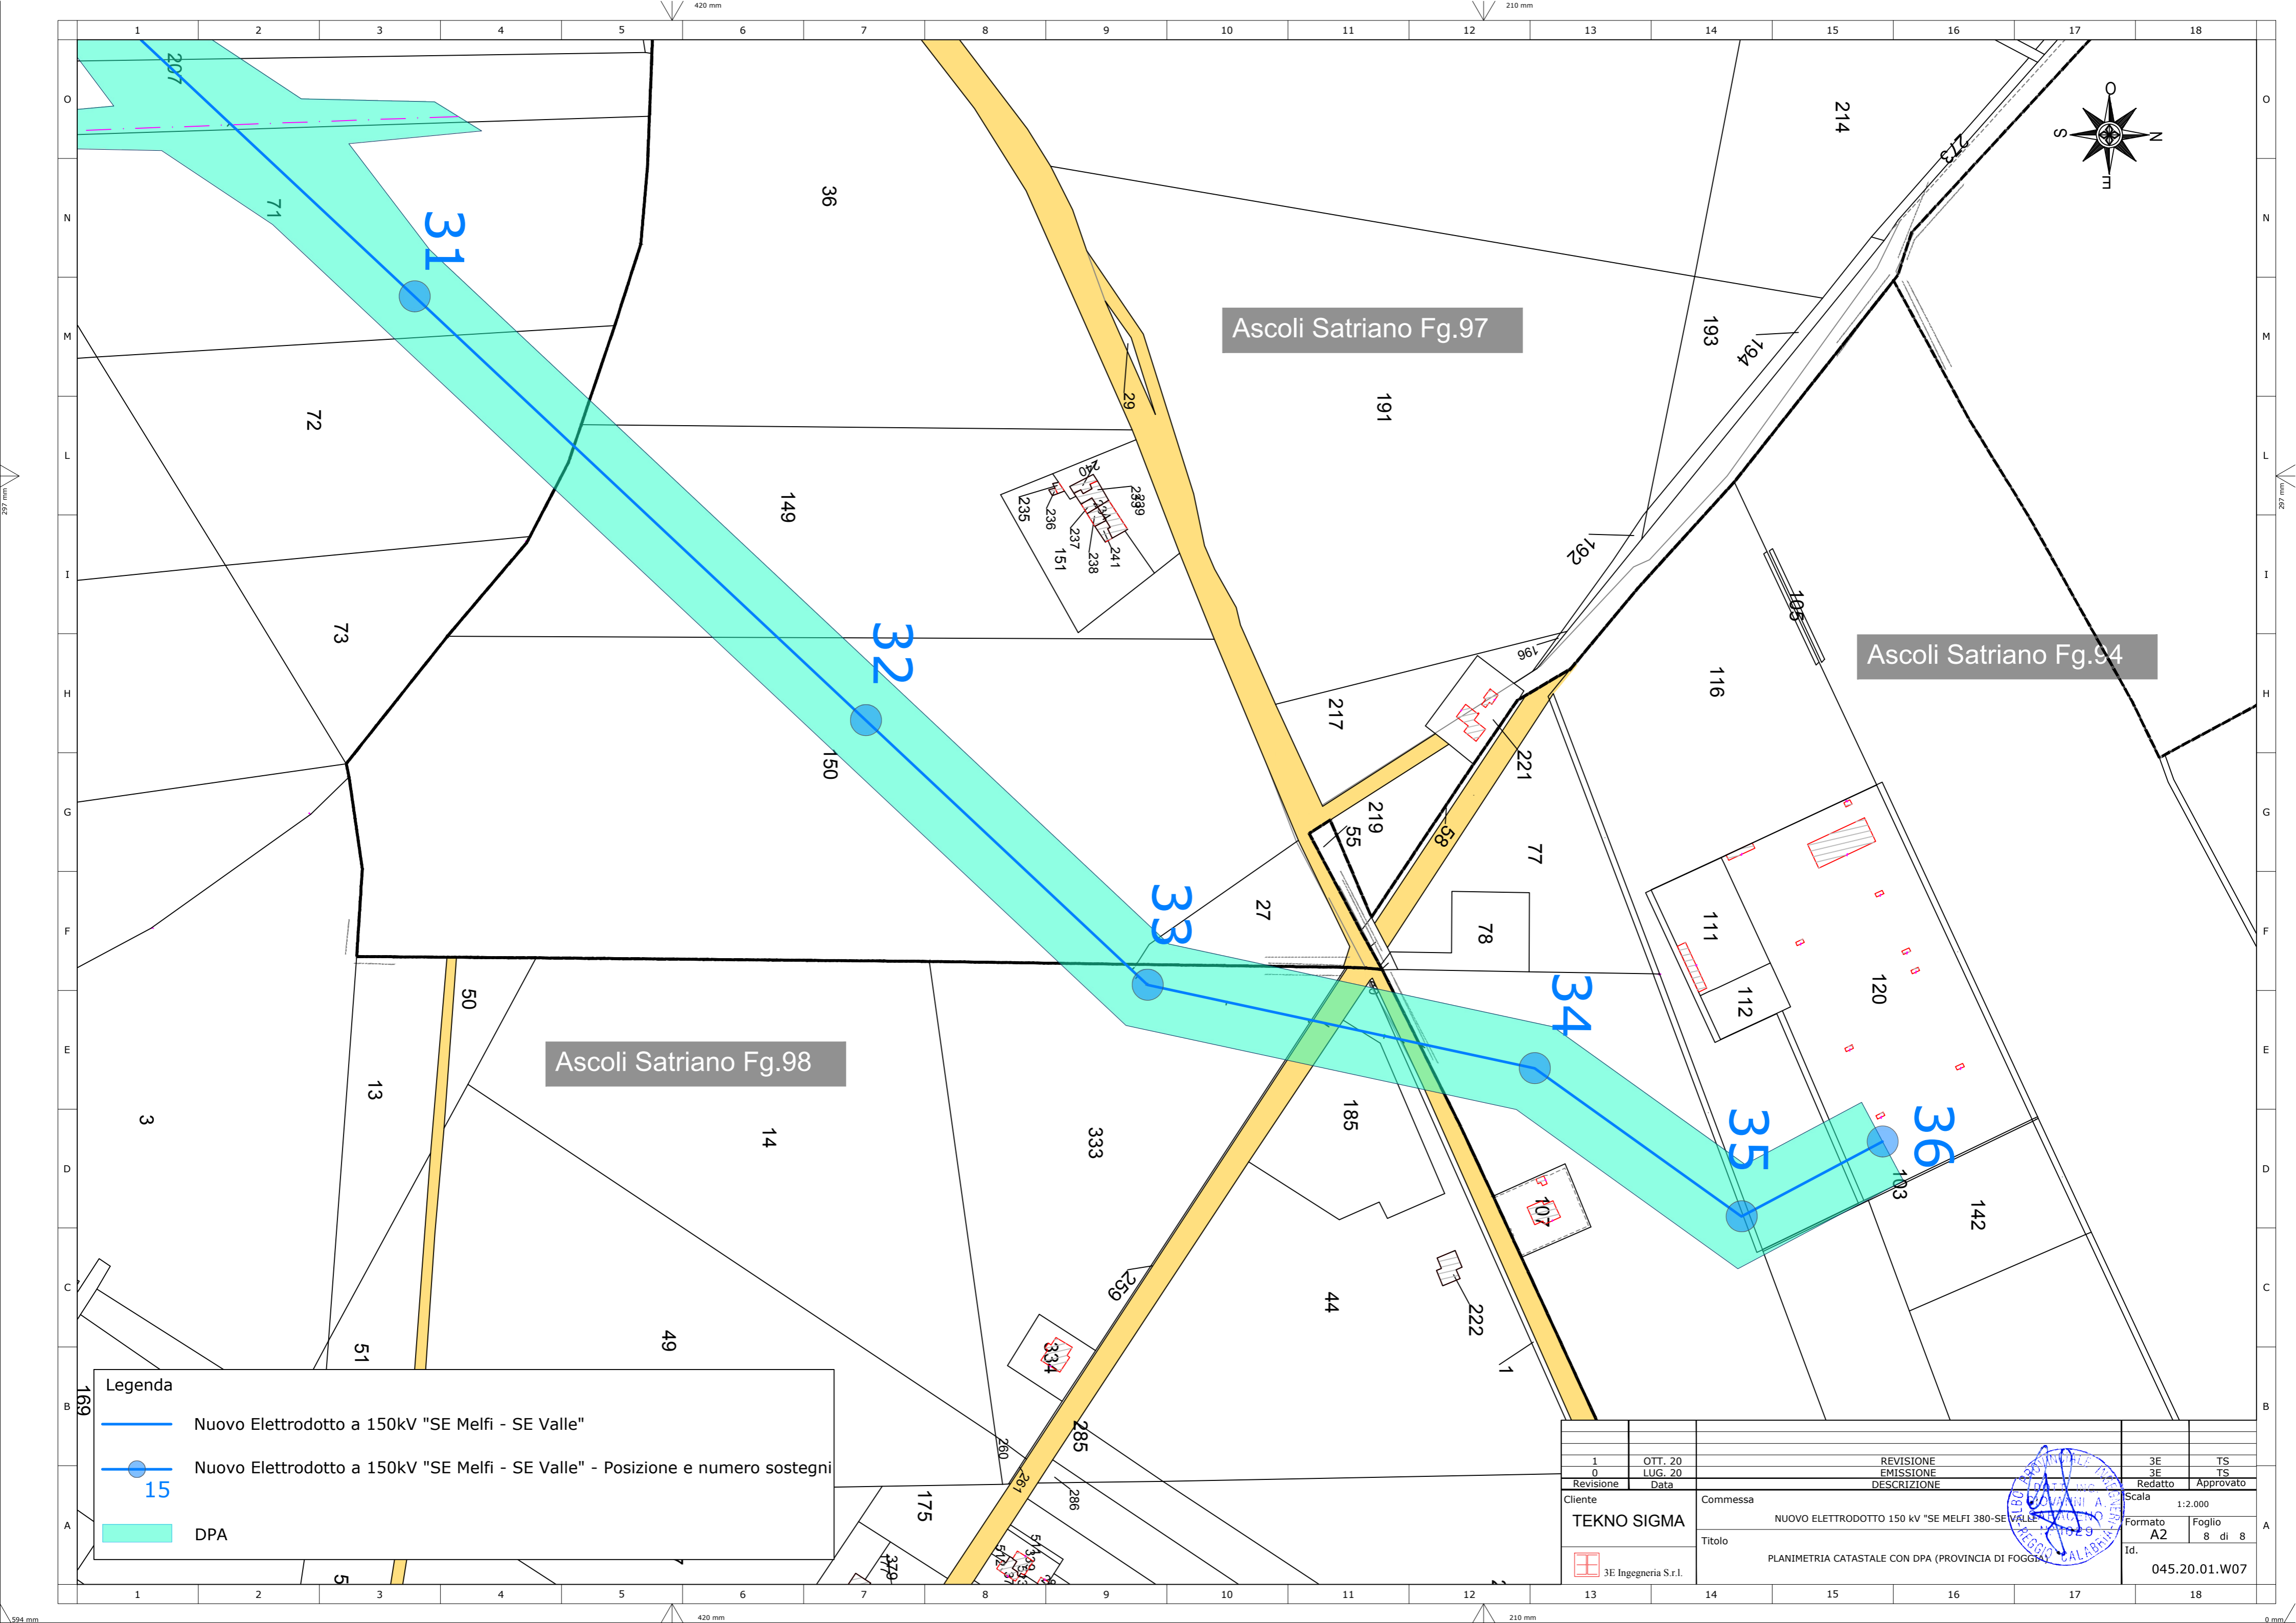

Legenda

- Nuovo Elettrodotto a 150kV "SE Melfi - SE Valle"
- Nuovo Elettrodotto a 150kV "SE Melfi - SE Valle" - Posizione e numero sostegni
- DPA

Ascoli Satriano Fg.97

Ascoli Satriano Fg.94

Ascoli Satriano Fg.98

1	OTT. 20	REVISIONE	3E	TS
0	LUG. 20	EMISSIONE	3E	TS
Revisone	Data	DESCRIZIONE	Redatto	Approvato
Cliente	Commissa		Scala	
TEKNO SIGMA	NUOVO ELETTRODOTTO 150 kV "SE MELFI 380-SE VALLE" (PROV. DI FOGGIA)		1:2.000	
3E Ingegneria S.r.l.	Titolo		Formato	Foglio
	PLANIMETRIA CATASTALE CON DPA (PROVINCIA DI FOGGIA)		A2	8 di 8
			Id.	045.20.01.W07

