

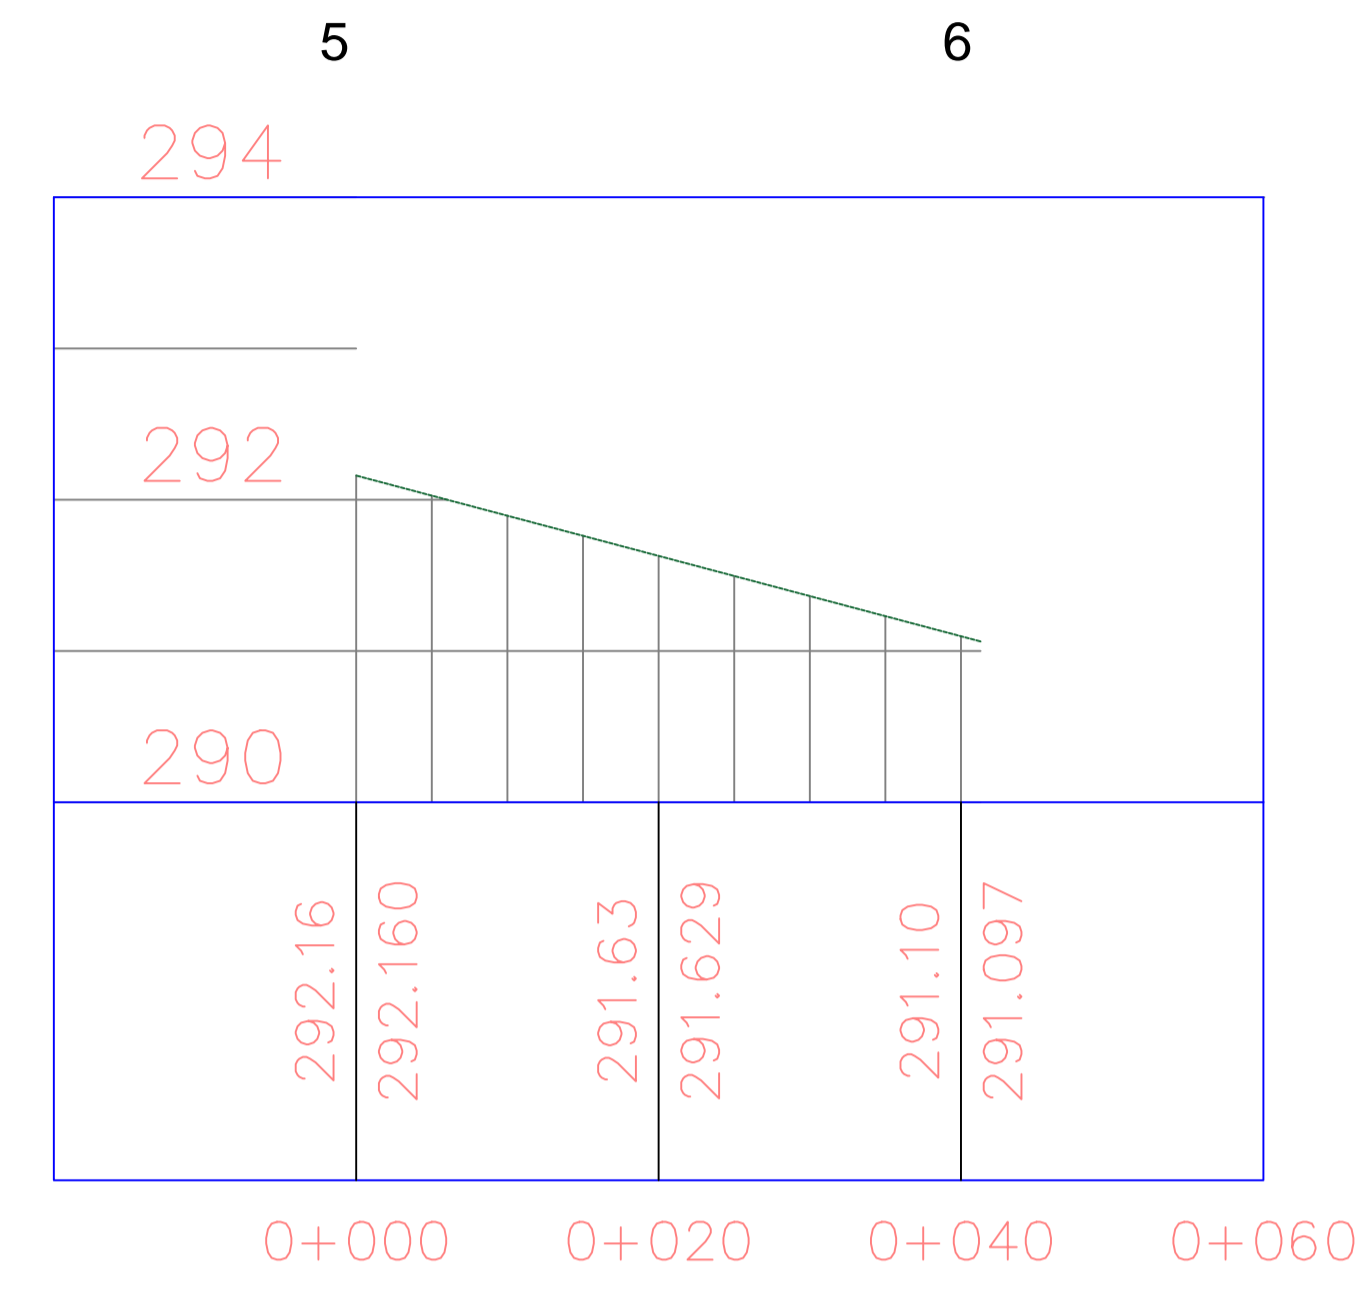


41.166664° N  
15.717381° E  
UTM-WGS 1984 datum,  
Zone 33 North, Meter

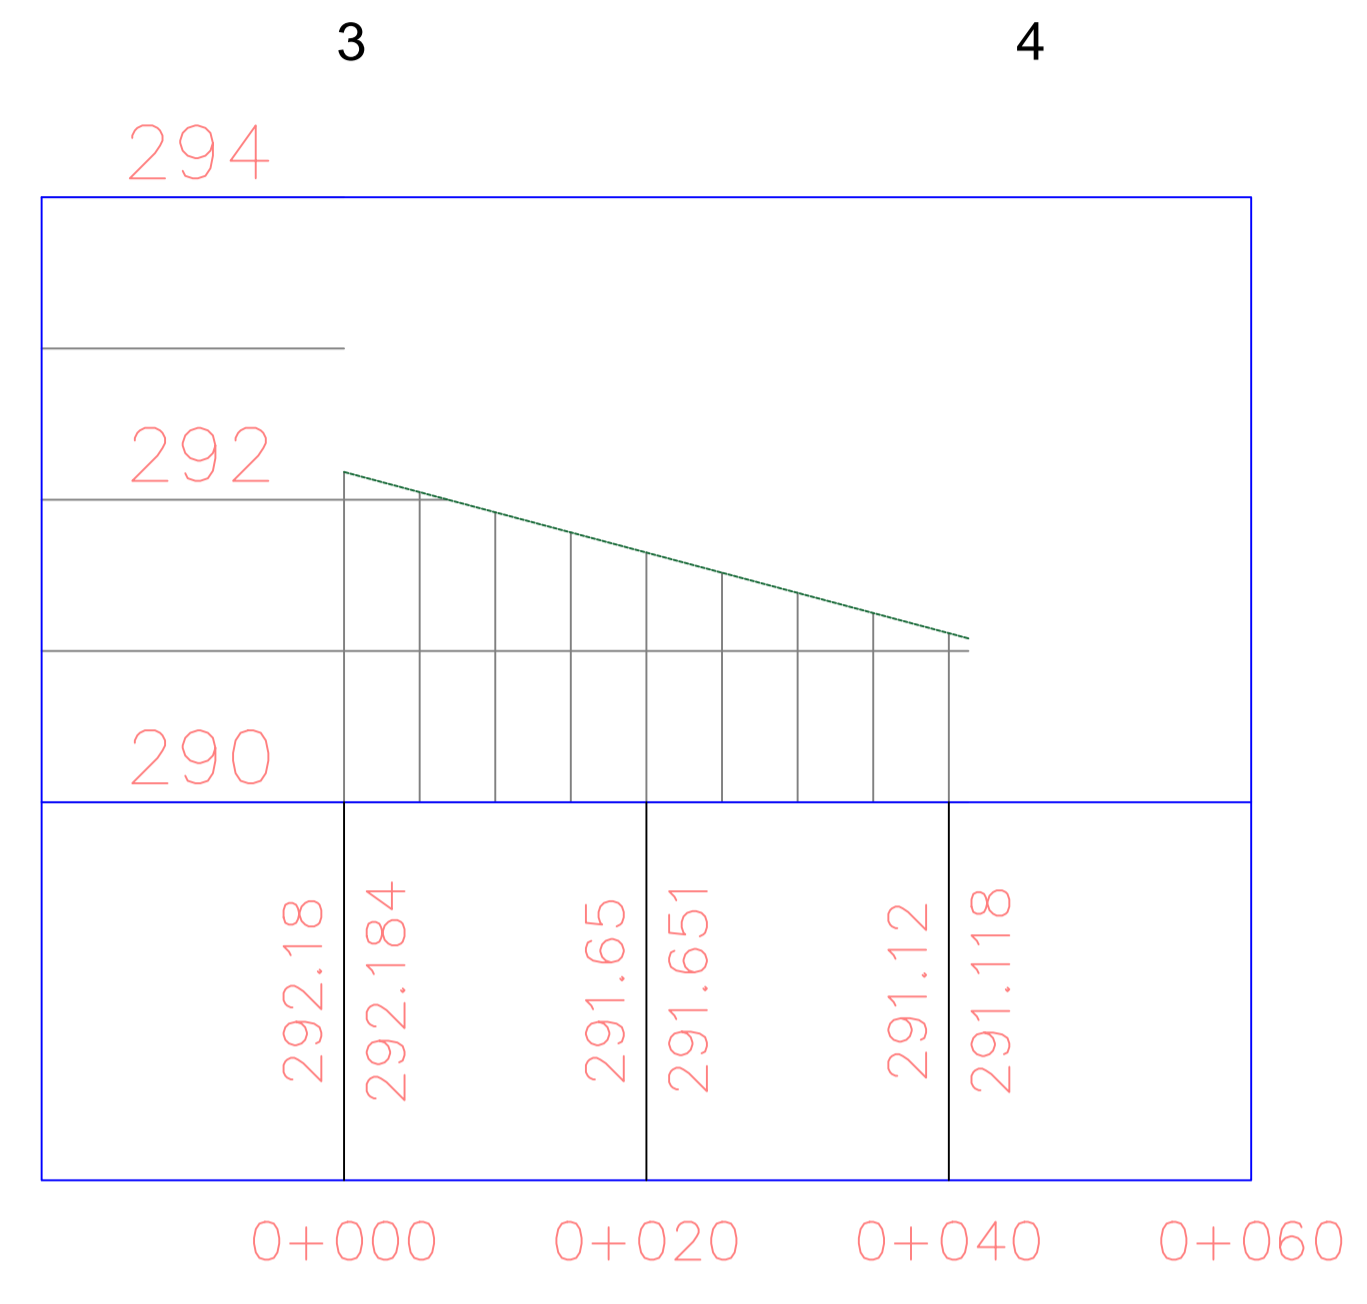

**PROFILO TERRENO**  
**CURVE DI LIVELLO - EQ. 2 m**  
**CURVE DI LIVELLO - EQ. 10 m**

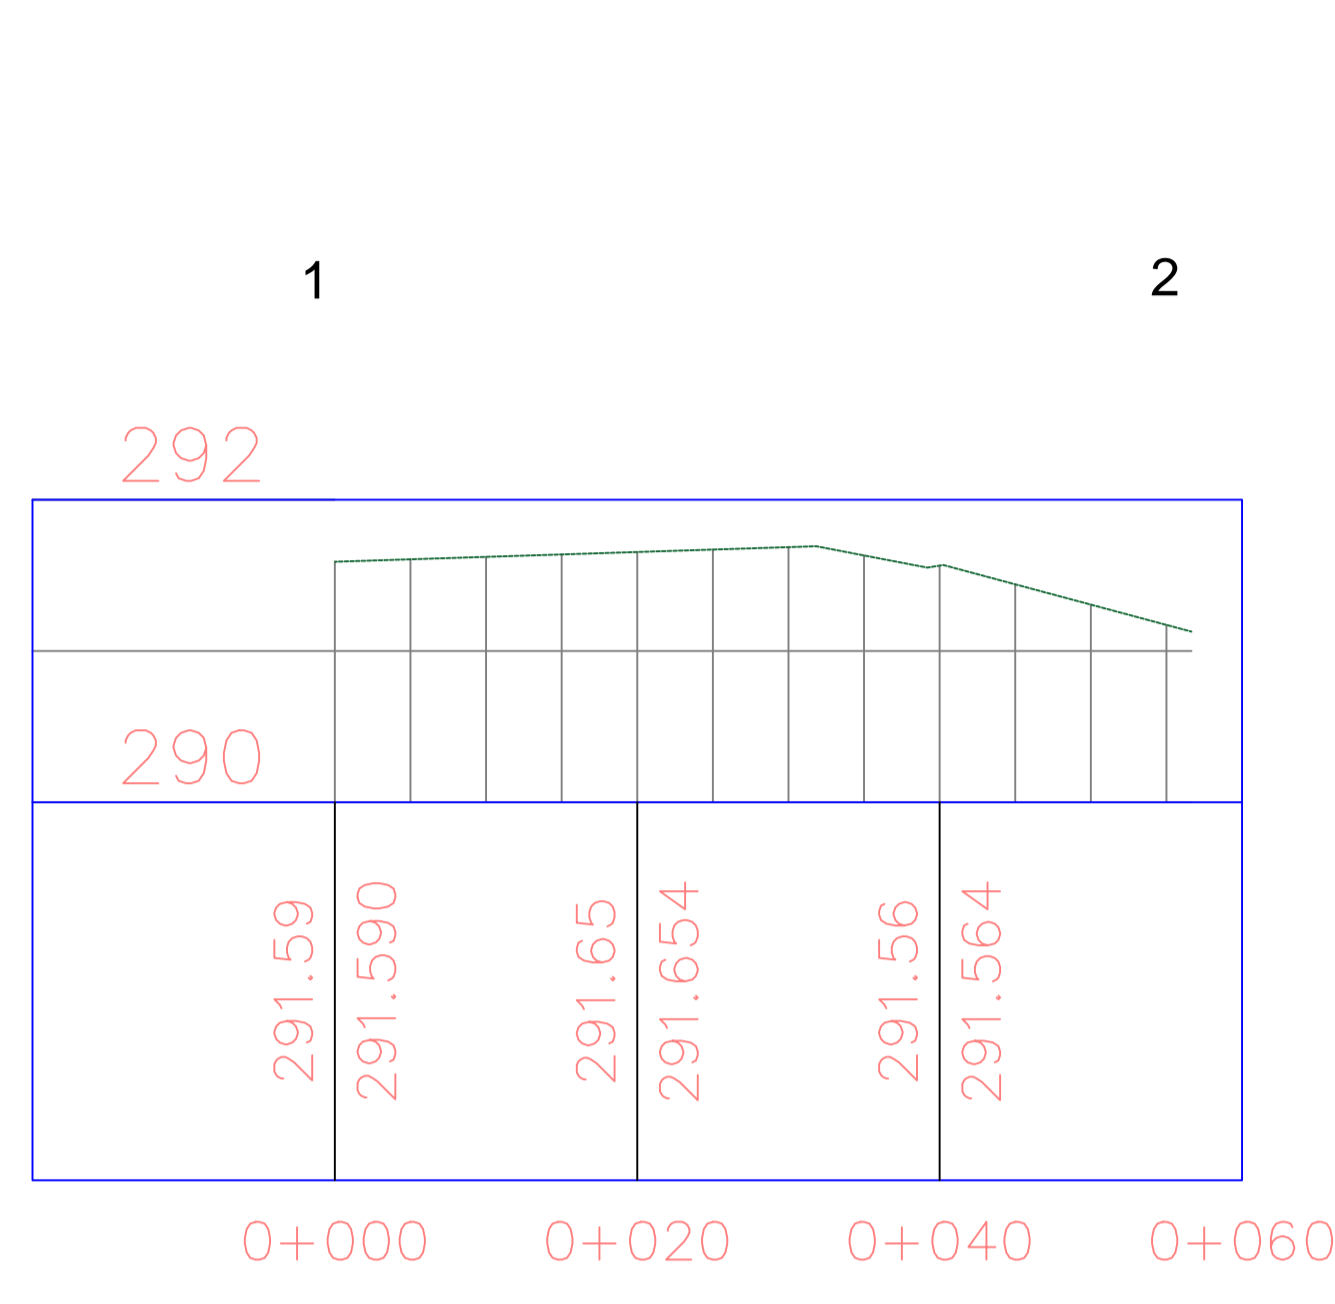

**COMUNE DI CERIGNOLA**

- PROGETTO AGRIVOLTAICO -  
IMPIANTO DI PRODUZIONE ENERGIA ELETTRICA  
DA FONTE RINNOVABILE DI TIPO FOTOVOLTAICO  
INTEGRATO DA PROGETTO DI RIQUALIFICAZIONE  
AGRICOLA

**PROGETTO DEFINITIVO**

CLIENTE/CUSTOMER  
**Green Genius Italy Utility 5 srl**  
Corso Garibaldi, 49  
20121 Milano (MI)



PROGETTISTA  
**studioTECNICO**  
ing. Marco BALZANO  
Via Cancellotto, 03  
70125 Bari (BA)  
www.ingbalzano.com  
Ordine degli Ingegneri della Provincia di Bari n. 0341/1987  
Consulente Tecnico d'Ufficio n. 0341/1987  
Coordinatore della Sicurezza

Commissa/Work order  
**SV240**  
Data/Date  
**13/09/2022**



REV	DATA	OGGETTO	DRAF.	CHECK.	ENDORS.	Revisione/Revision
R04						Scala/Scale
R03						1: 500
R02						Revisione/Revision
R01						R00
R00	13/09/2022	Prima Emissione		SDS	MBG	MBG

Objetto/Subjet  
Inquadramento Planoaltimetrico SSE  
**IP.03**

Note  
AgroPV - Mezzana

Gli elaborati e tutte le informazioni contenute nel presente documento sono di proprietà esclusiva del progettista e non possono essere riprodotte, divulgate o comunque utilizzate senza la sua preventiva autorizzazione scritta. The Documents and all technical information contained in this document is the exclusive property of ing. Marco G. Balzano and may neither be used nor disclosed without its prior written consent. [art. 2373 c.c.]