

SCAVI MT






SEZIONE SU AREA INIZIATIVA
1 TERNA INTERRATA

SEZIONE SU STRADA NON ASFALTATA
1 TERNA INTERRATA









SEZIONE SU TERRENO AGRICOLO
4 TERNE INTERRATE

SEZIONE SU STRADA NON ASFALTATA
4 TERNE INTERRATE



SEZIONE SU STRADA ASFALTATA
4 TERNE INTERRATE

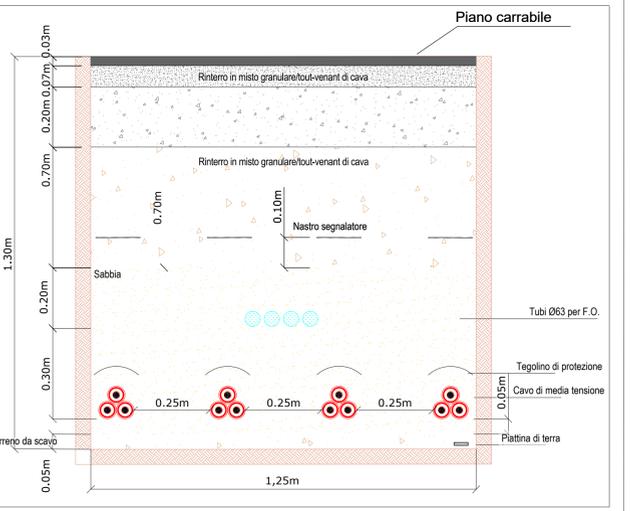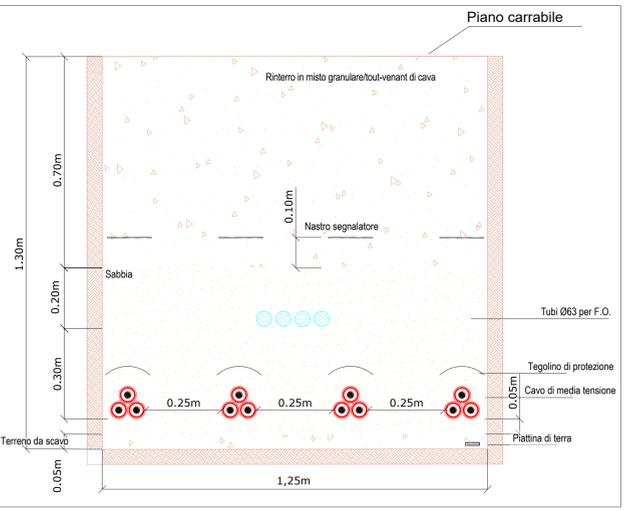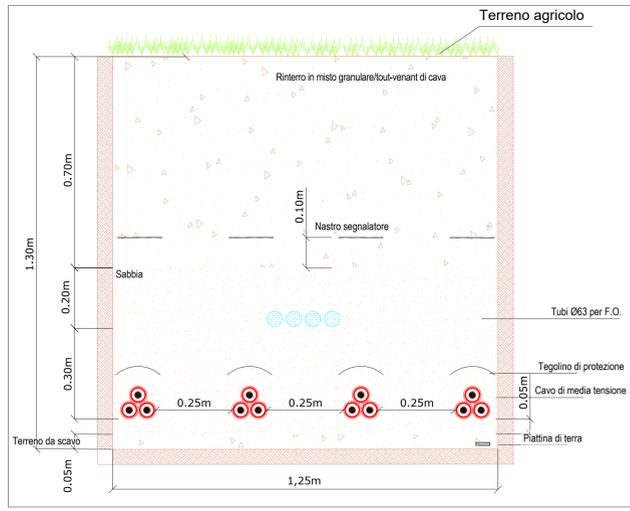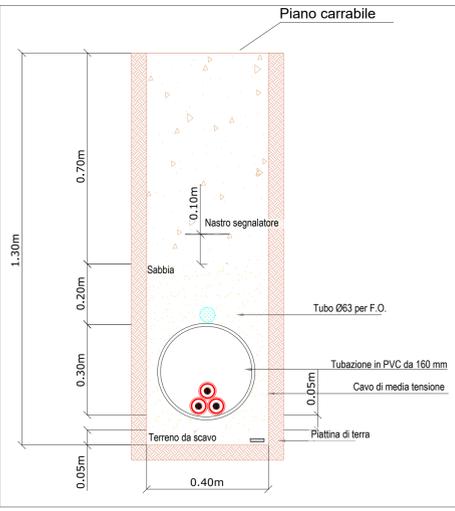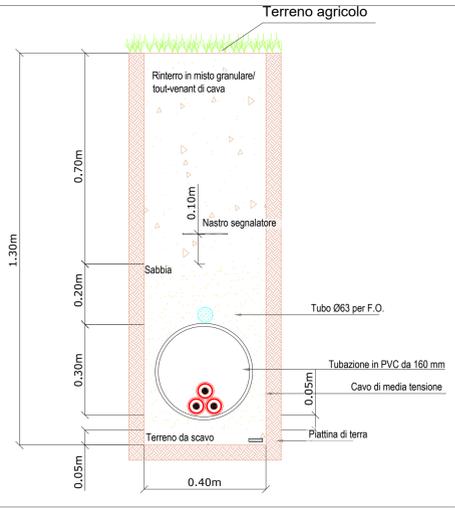

SCAVI BT

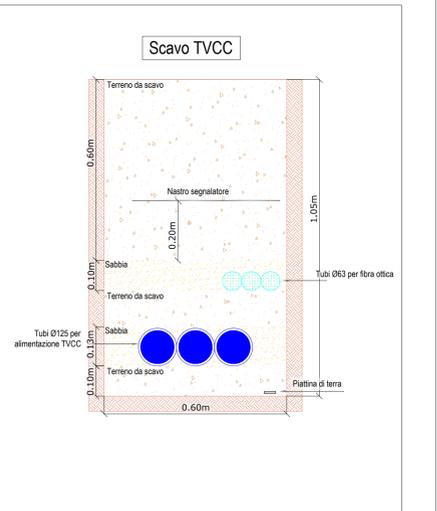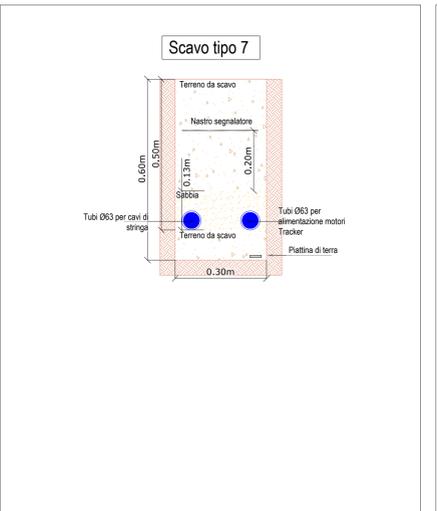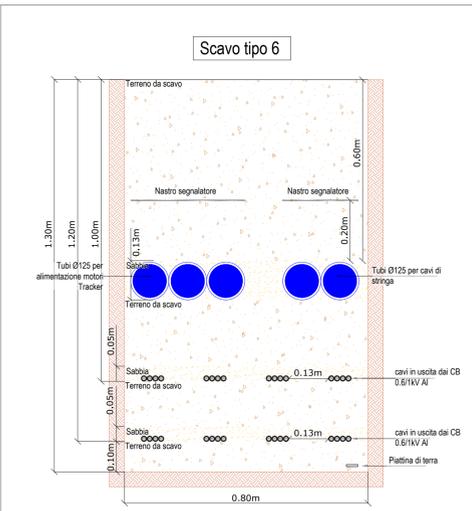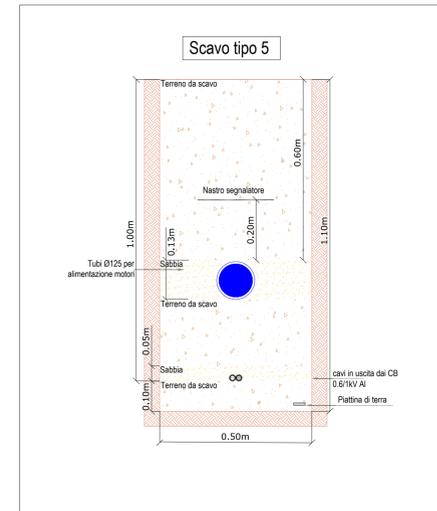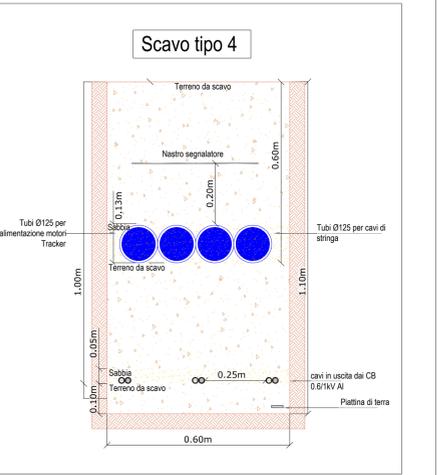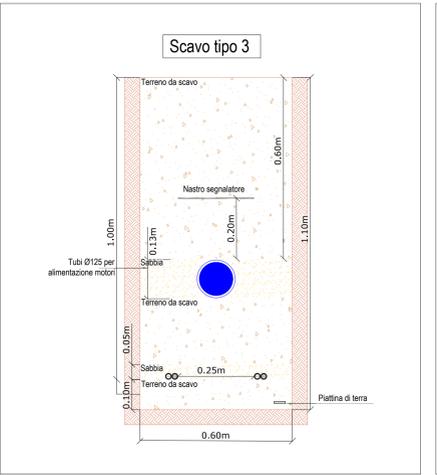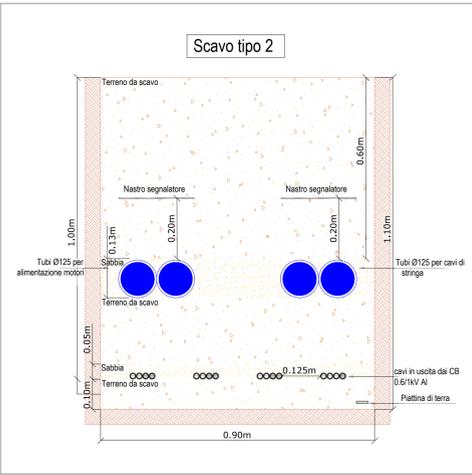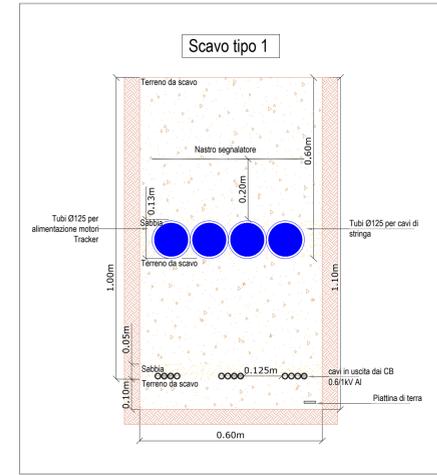

TECNICA DI TRIVELLAZIONE ORIZZONTALE CONTROLLATA PER L'ATTRAVERSAMENTO DI CORSI D'ACQUA

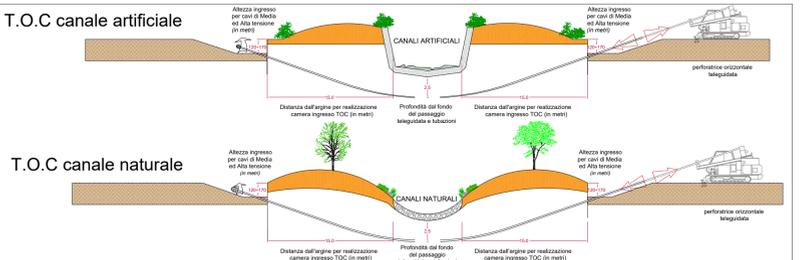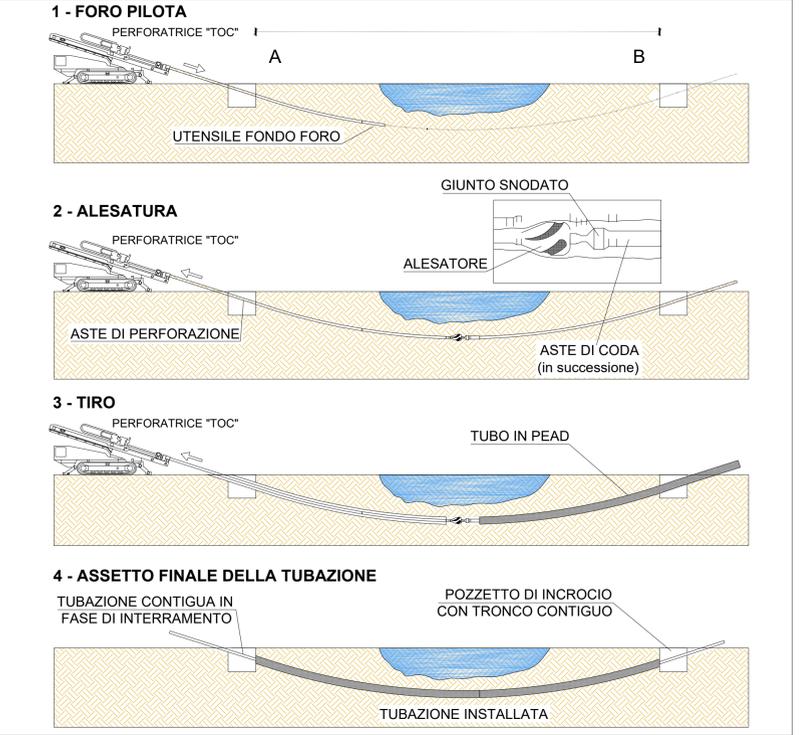

COMUNE DI CERIGNOLA

PROGETTO AGRIVOLTAICO:
IMPIANTO DI PRODUZIONE DI ENERGIA ELETTRICA
DA FONTE RINNOVABILE DI TIPO FOTOVOLTAICO
INTEGRATO DA PROGETTO DI RIQUALIFICAZIONE
AGRICOLA

PROGETTO DEFINITIVO

CLIENTE/CUSTOMER
GREEN GENIUS ITALY UTILITY 5 S.R.L.
Corso G. Garibaldi, 49
20121 Milano (MI)

PROGETTISTA
studioTECNICO
ing. Marco BALZANO
Via Caccato Roffo, 03
70125 Bari (BA)
www.ingbalzano.com

| | |
|---------------------|---------------------|
| Commissa/Work order | SV240 |
| Data/Date | 13/09/2022 |
| Scala/Scale | 1:10 |
| Revisione/Revision | R00 |
| Oggetto/Subject | Tavola/Table |

Cavidotti, Scavi e Particolari Costruttivi
LY.10

Note
AgroPV - Mezzana

Gli elaborati e tutte le informazioni contenute nel presente documento sono di proprietà esclusiva del progettista e non possono essere riprodotte, divulgate o comunque utilizzate senza la sua preventiva autorizzazione scritta. The documents and all technical information contained in this document are the exclusive property of Ing. Marco G. Balzano and may neither be used nor disclosed without his prior written consent. art. 2725 c.c.l.