



MT CABINA SMISTAMENTO

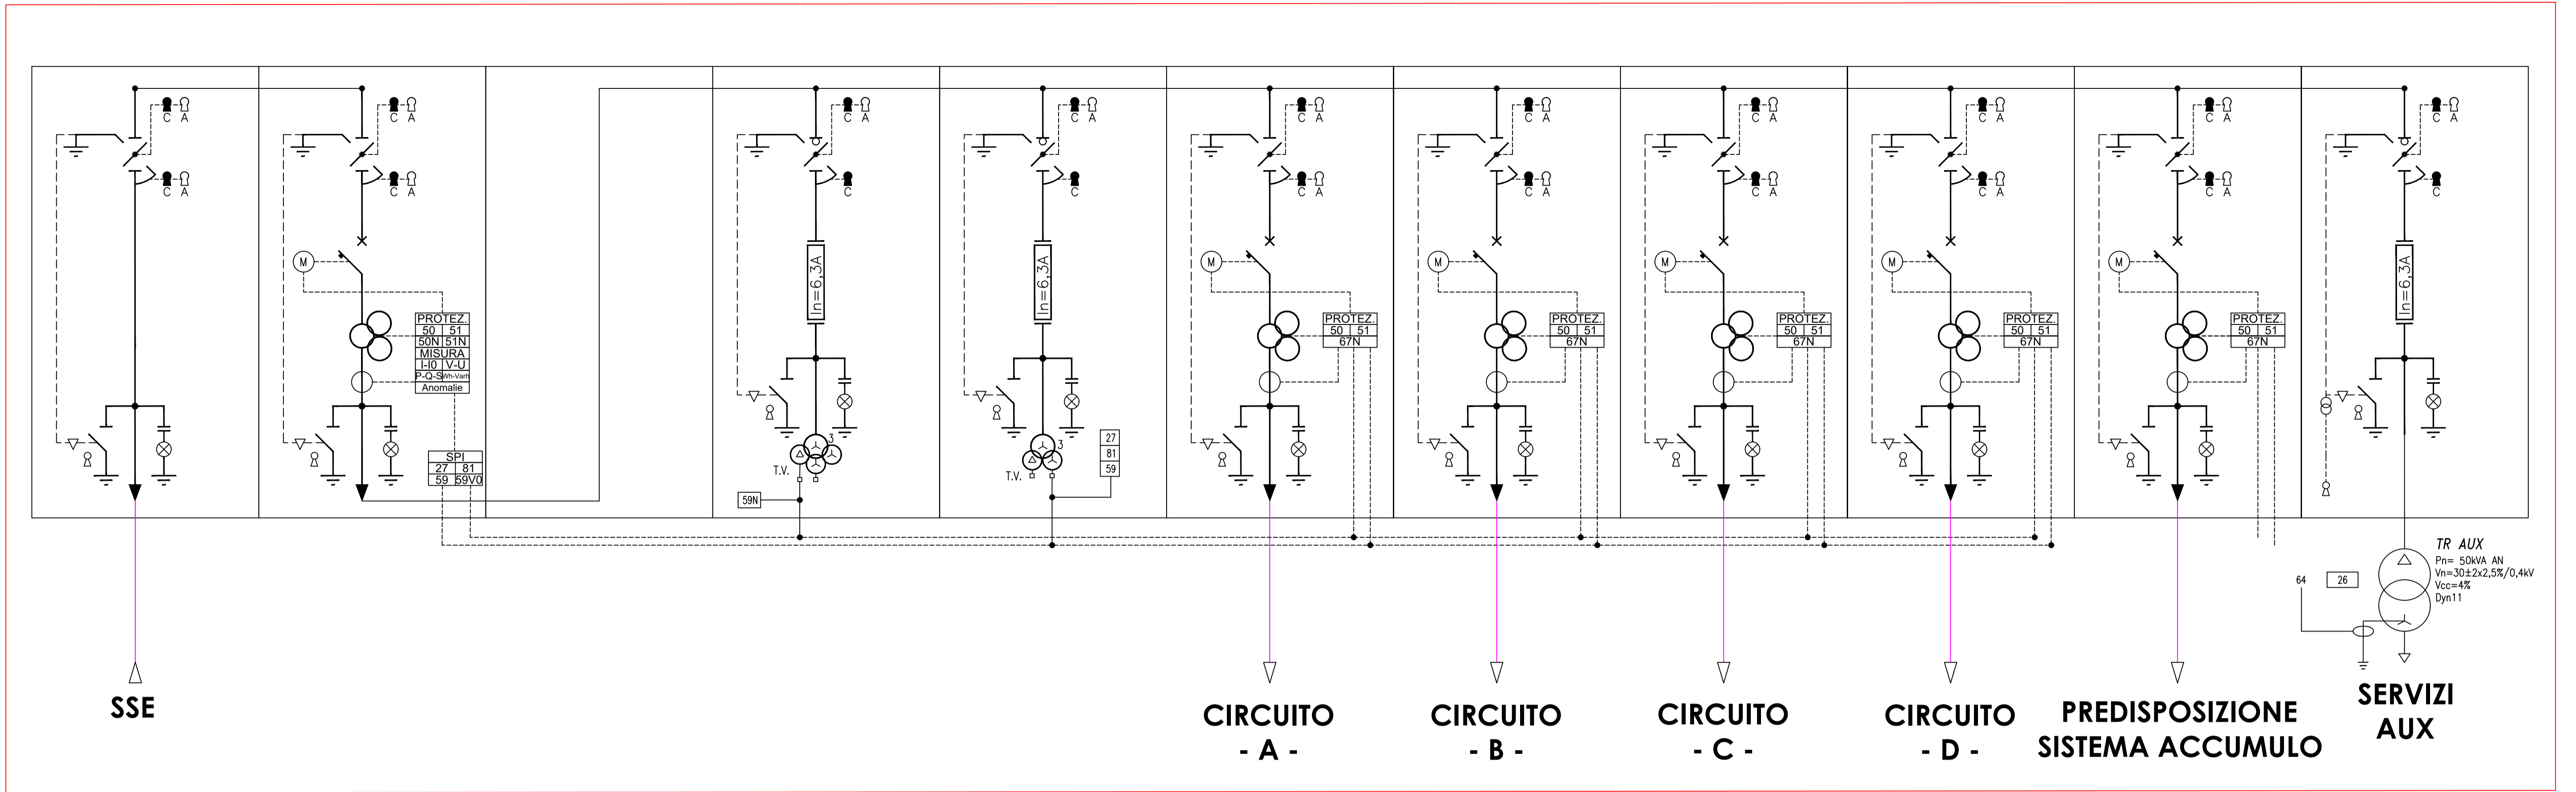

TRAF0
MT/AT

MT TRANSFORMER STATION

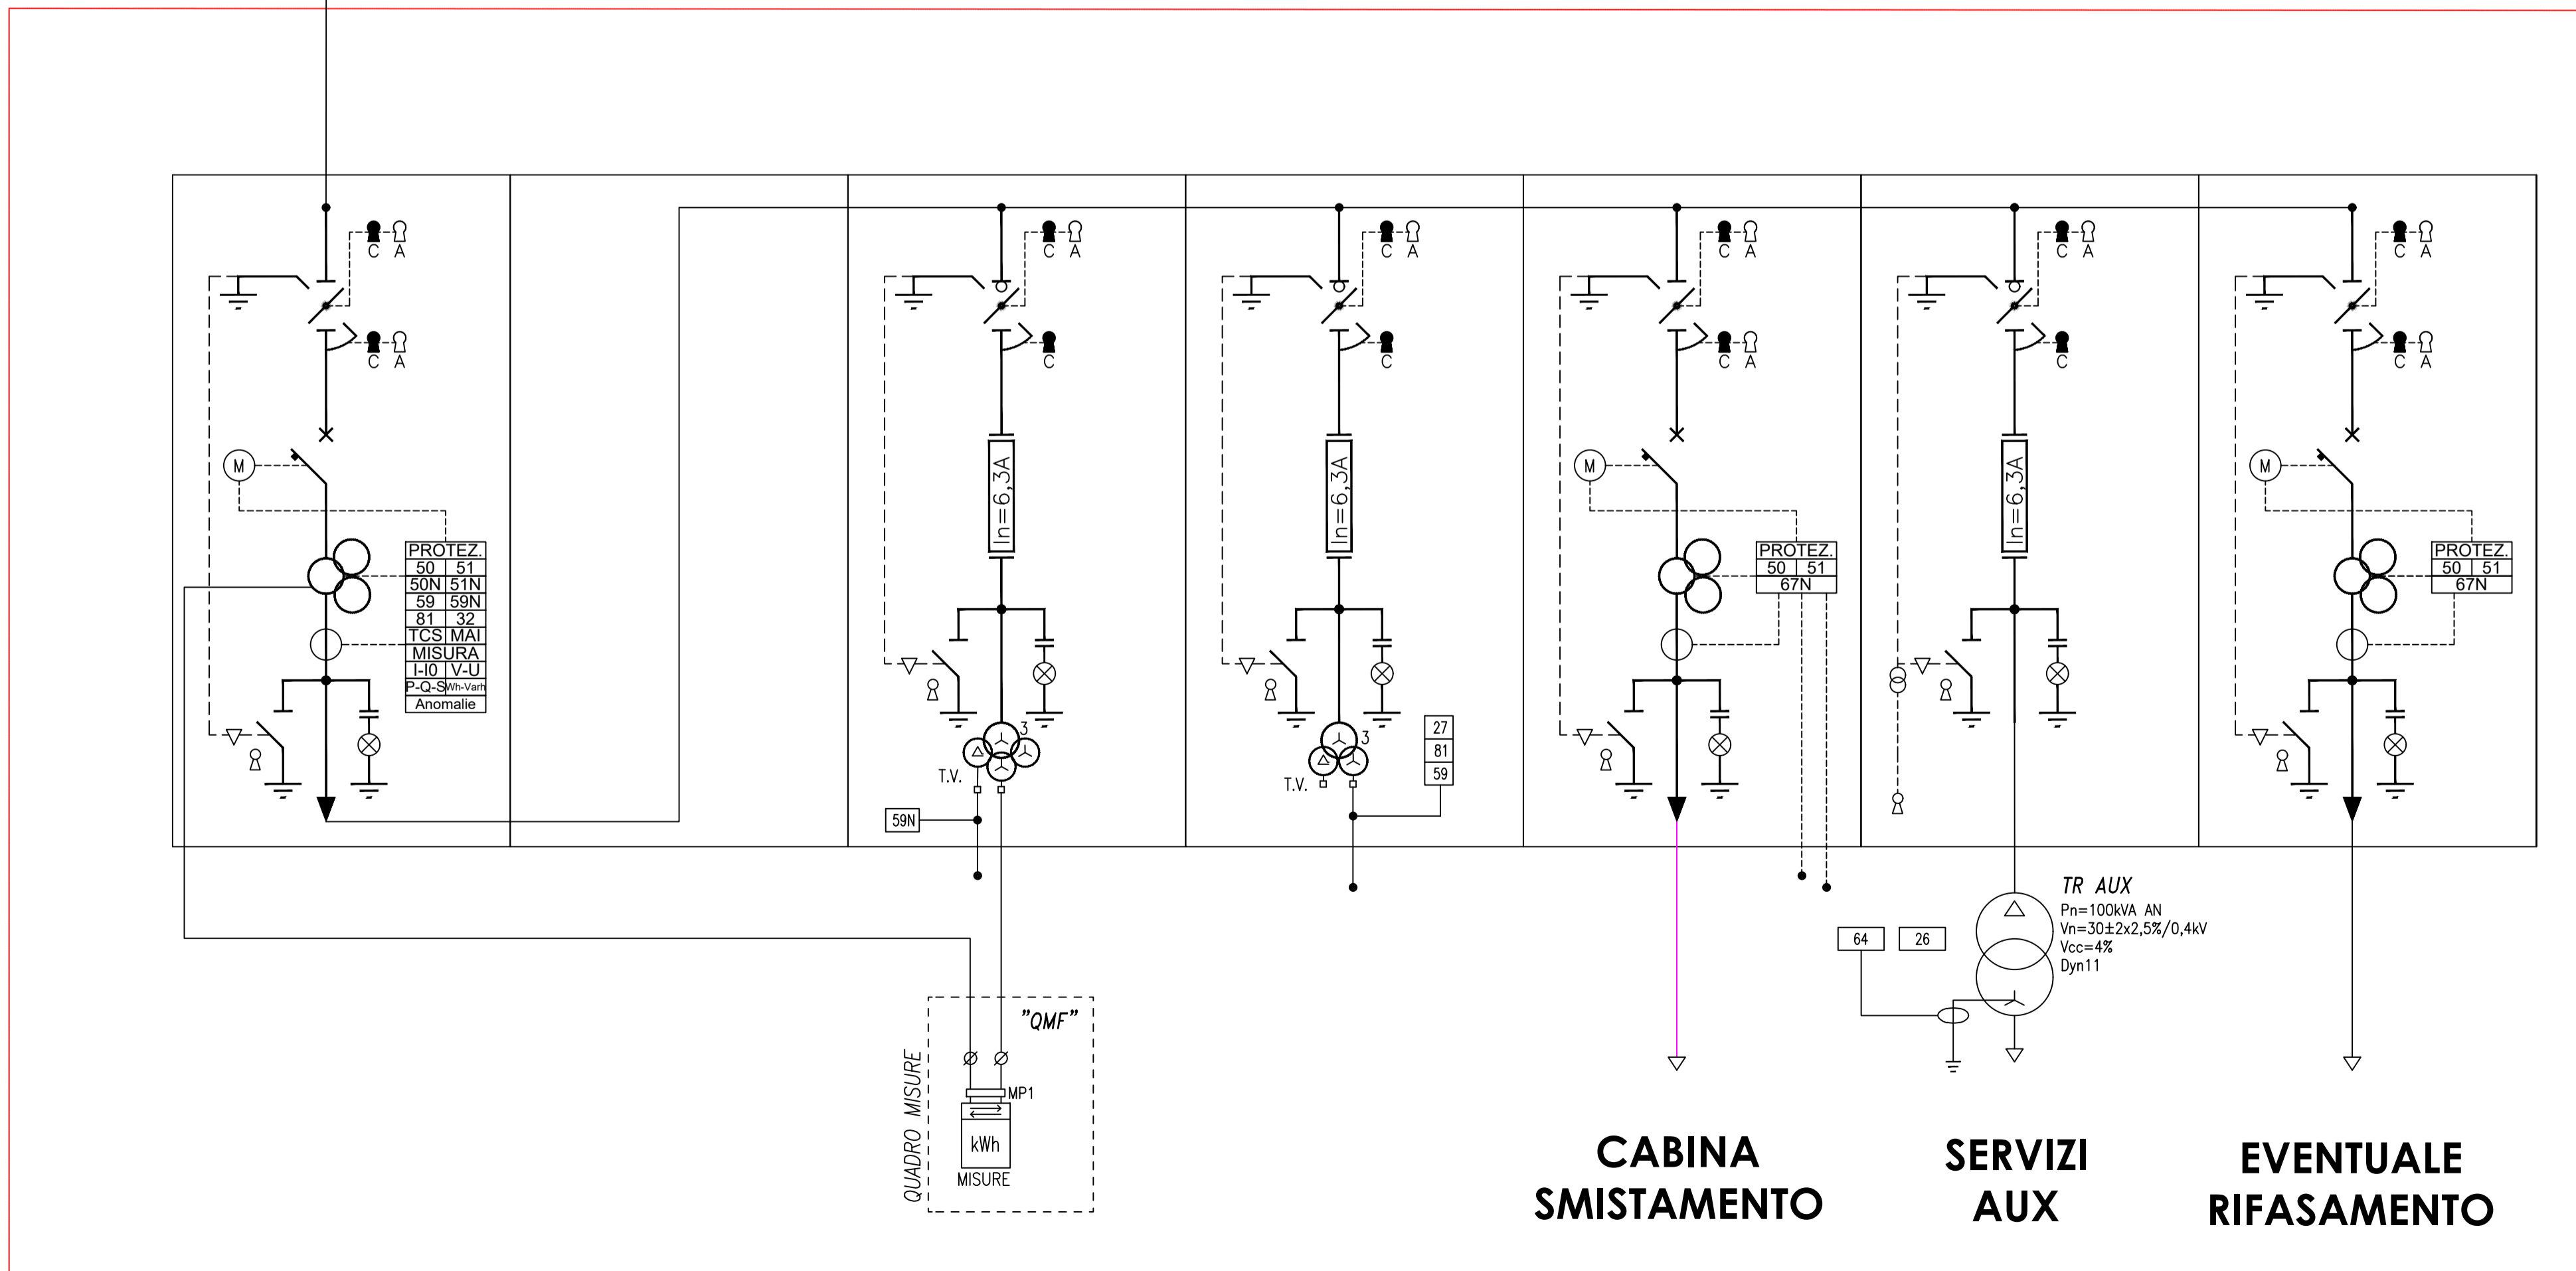

COMUNE DI FOGGIA

**- PROGETTO AGROFOTOVOLTAICO -
PROGETTO IMPIANTO DI PRODUZIONE ENERGIA
ELETRICA DA FONTE RINNOVABILE DI TIPO
FOTOVOLTAICO INTEGRATO DA PROGETTO DI
RIQUALIFICAZIONE AGRICOLA**

PROGETTO DEFINITIVO

CLIENTE/CUSTOMER
Green Genius Italy Utility 5 S.r.l.
Corso Giuseppe Garibaldi, 49
20121 - Milano (MI)

PROGETTISTA
studioTECNICO
ing. Marco BALZANO
Via Monte Grappa, 67a
70125 Bari (BA)
www.ingbalzano.com
Ordine degli Ingegneri della Provincia di Bari n. 1000/2010
Consulente Tecnico d'Ufficio (CTU) n. 1000/2010
Coordinatore della Sicurezza n. 1000/2010

Commissa/Work order	
	SV.240
Data/Date	
13/09/2022	
Scala/Scale	
-	
Revisione/Revision	
R.00	
Oggetto/Subjet	
Tavola/Table	
UF.3	

Oggetto/Subjet: Schema Elettrico Unifilare - Distribuzione MT

Rev: R00 | DATA: 13/09/2022 | Prima Emissione | MSS | MBG | MBG | DRAF | CHECK | ENDORS.

NOTE

Gli elaborati e tutte le informazioni contenute nel presente documento sono di proprietà esclusiva del progettista e non possono essere riprodotte, divulgate o comunque utilizzate senza la sua preventiva autorizzazione scritta. The Documents and all technical information contained in this document is the exclusive property of Ing. Marco G. Balzano and may neither be used nor disclosed without his prior written consent. (art. 1773 c.c.)