



SEZIONE AA'

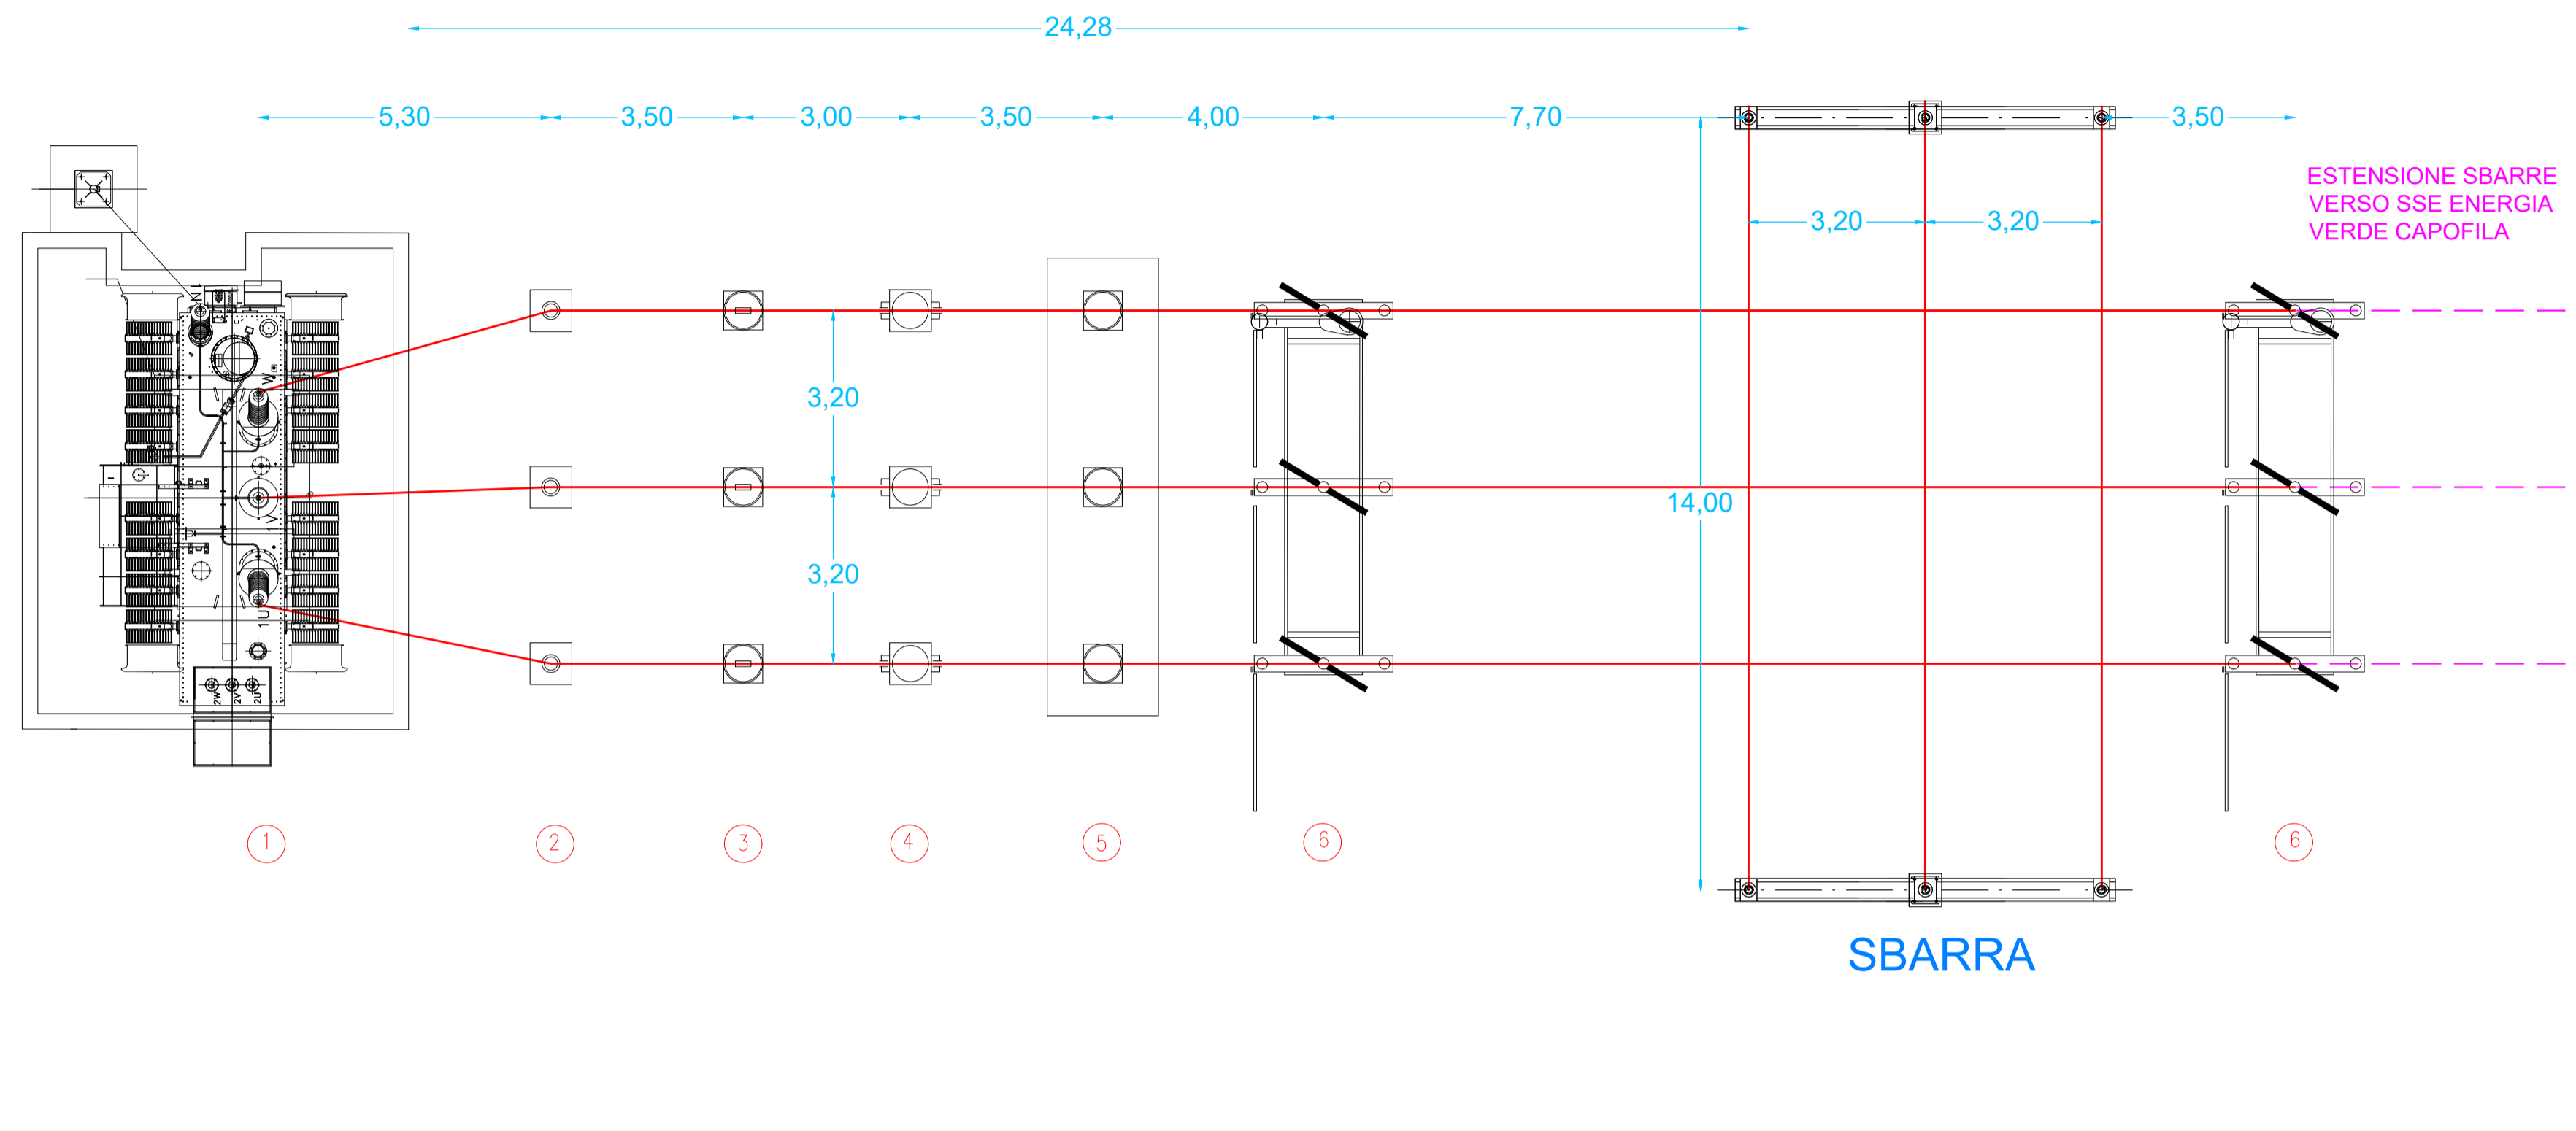

LEGENDA

- ① TRASFORMATORE DI POTENZA ONAN/ONAF
- ② SCARICATORE 220 kV
- ③ TRASFORMATORE DI TENSIONE INDUTTIVO 220kV
- ④ TRASFORMATORE DI CORRENTE 220kV
- ⑤ INTERRUTTORE
- ⑥ SEZIONATORE

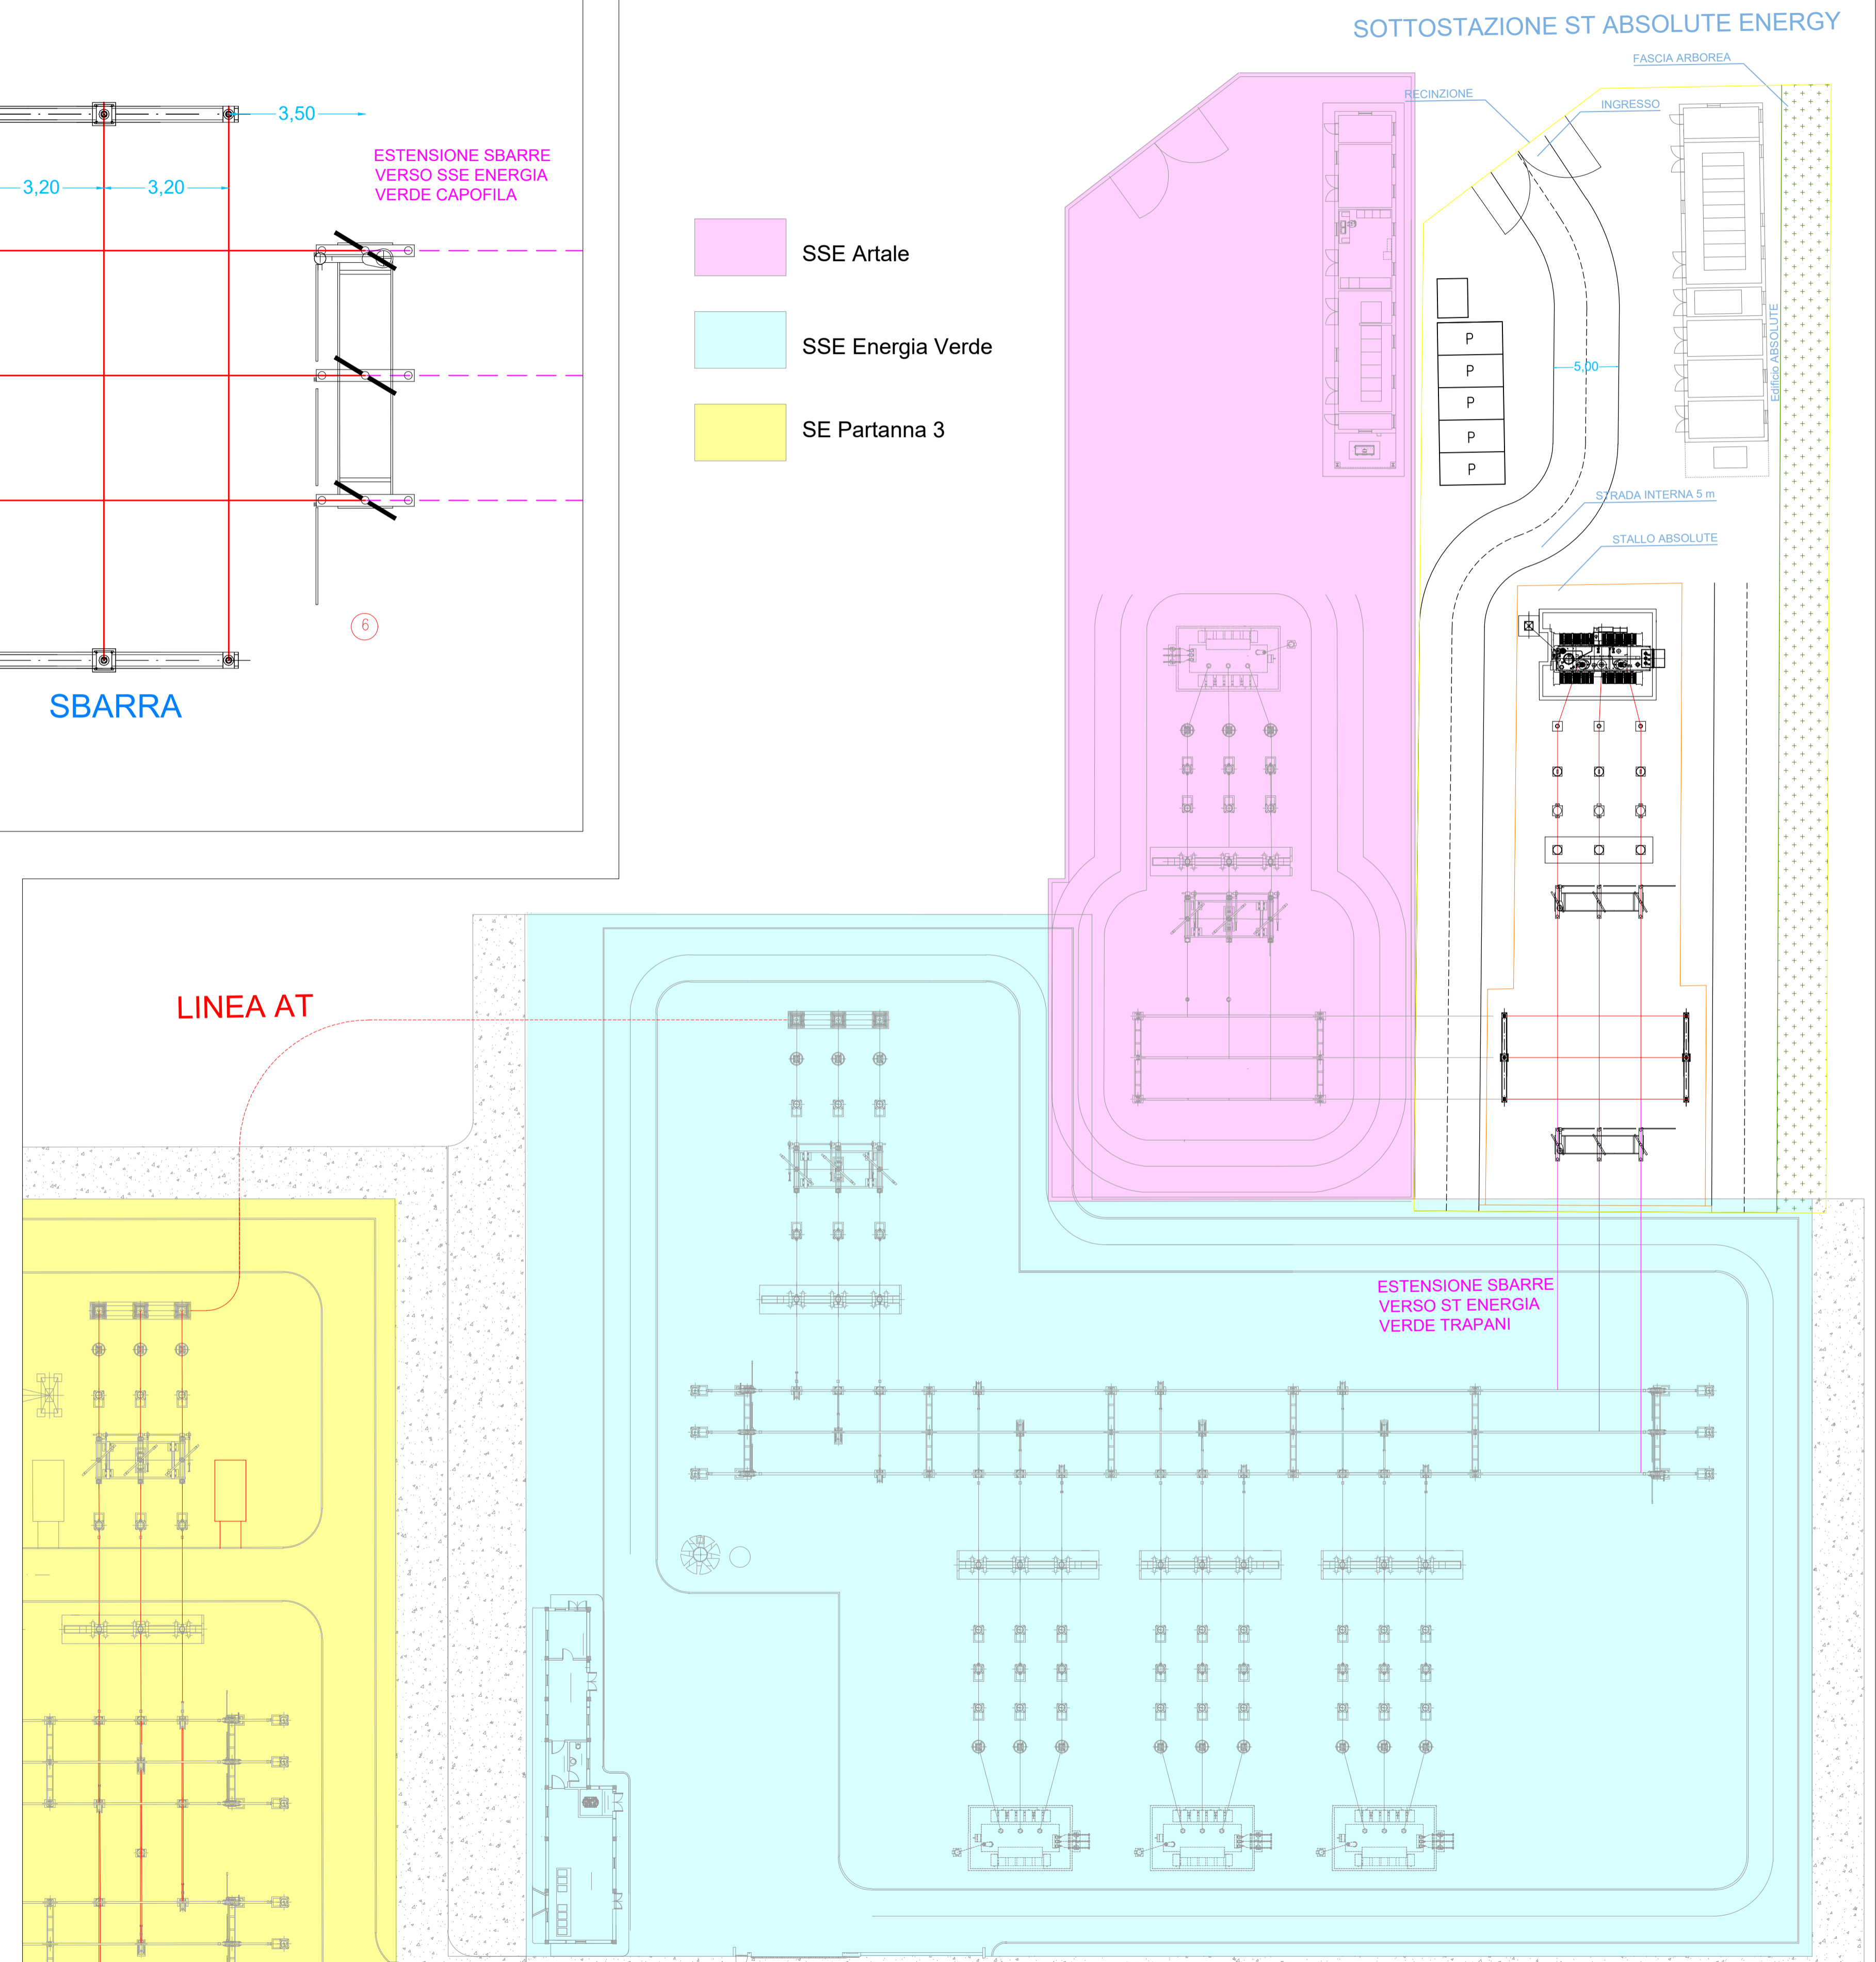

REGIONE SICILIANA
COMUNI DI SALEMI, MAZARA DEL VALLO,
SANTA NINFA E CASTELVETRANO
IN PROVINCIA DI TRAPANI

PROGETTAZIONE: Ing. Francesco Lionello

PROPRONTE

Absolute Energy Sicilia S.R.L. - Via Virginio Orsini, 19 - 00192 Roma

PROGETTAZIONE: Ing. Francesco Lionello

EolPower Investments srl - Via G. Carducci, 29 - 80121 Napoli (NA) Tel. 0814243089

PROGETTO DI UN IMPIANTO AGROVOLTAICO E OPERE CONNESSE DA REALIZZARSI IN PROVINCIA DI TRAPANI NEI COMUNI DI SALEMI, MAZARA DEL VALLO, SANTA NINFA E CASTELVETRANO, DENOMINATO "CLUSTER B"

PROGETTO DEFINITIVO SCALA 1: 100 / 1: 200

ELABORATO **PLANIMETRIA ELETTROMECCANICA STAZIONE 220_30 KV** CODICE ELABORATO
CLBPD0T12-00

REV	DATA	DESCRIZIONE REVISIONE	REDATTO	VERIFICA	APPROVATO
00	17/10/2022	EMISSIONE PER PROGETTO DEFINITIVO	F. LIONELLO	ABSOLUTE ENERGY SICILIA SRL	ABSOLUTE ENERGY SICILIA SRL