




CAVI MT - POSA SU TERRENO - SCALA 1:10

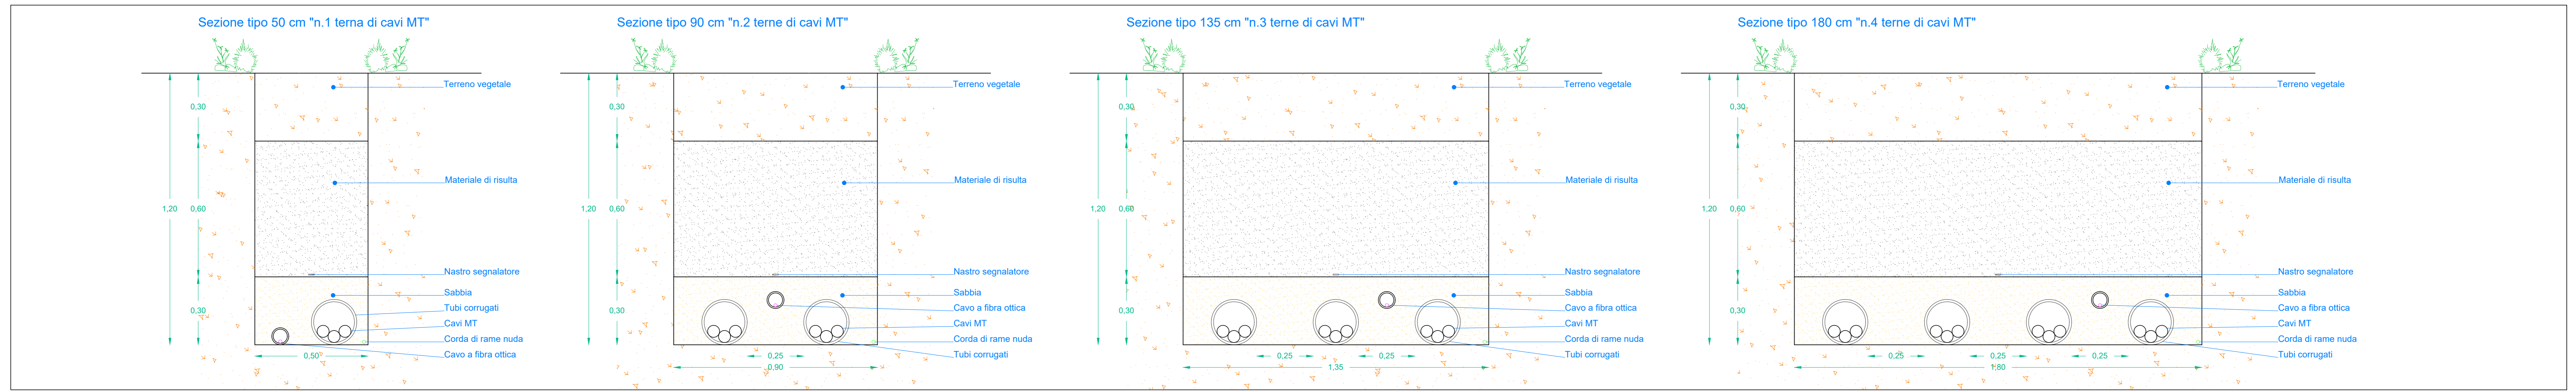


CAVI MT - POSA SU TERRENO LATO STRADA CON SEDE STRADALE - SCALA 1:10

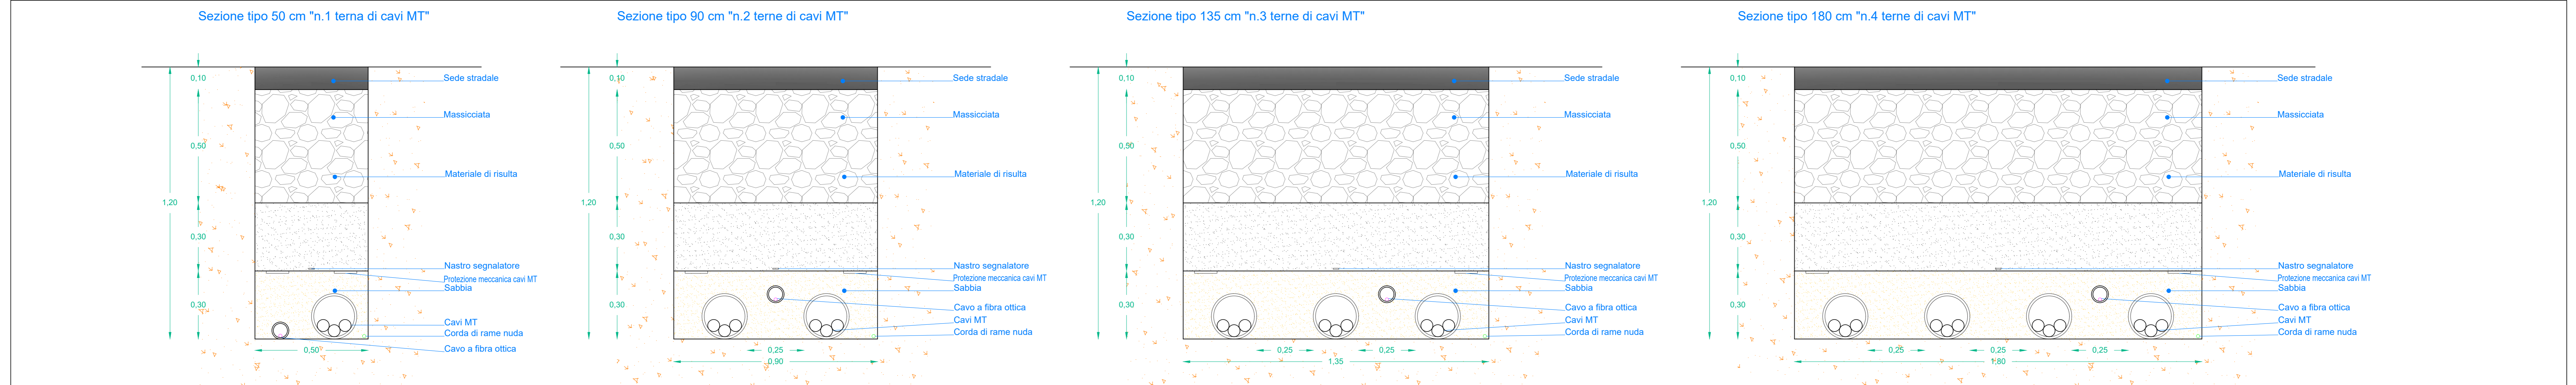

CAVI BT - POSA SU TERRENO AGRICOLO - SCALA 1:10

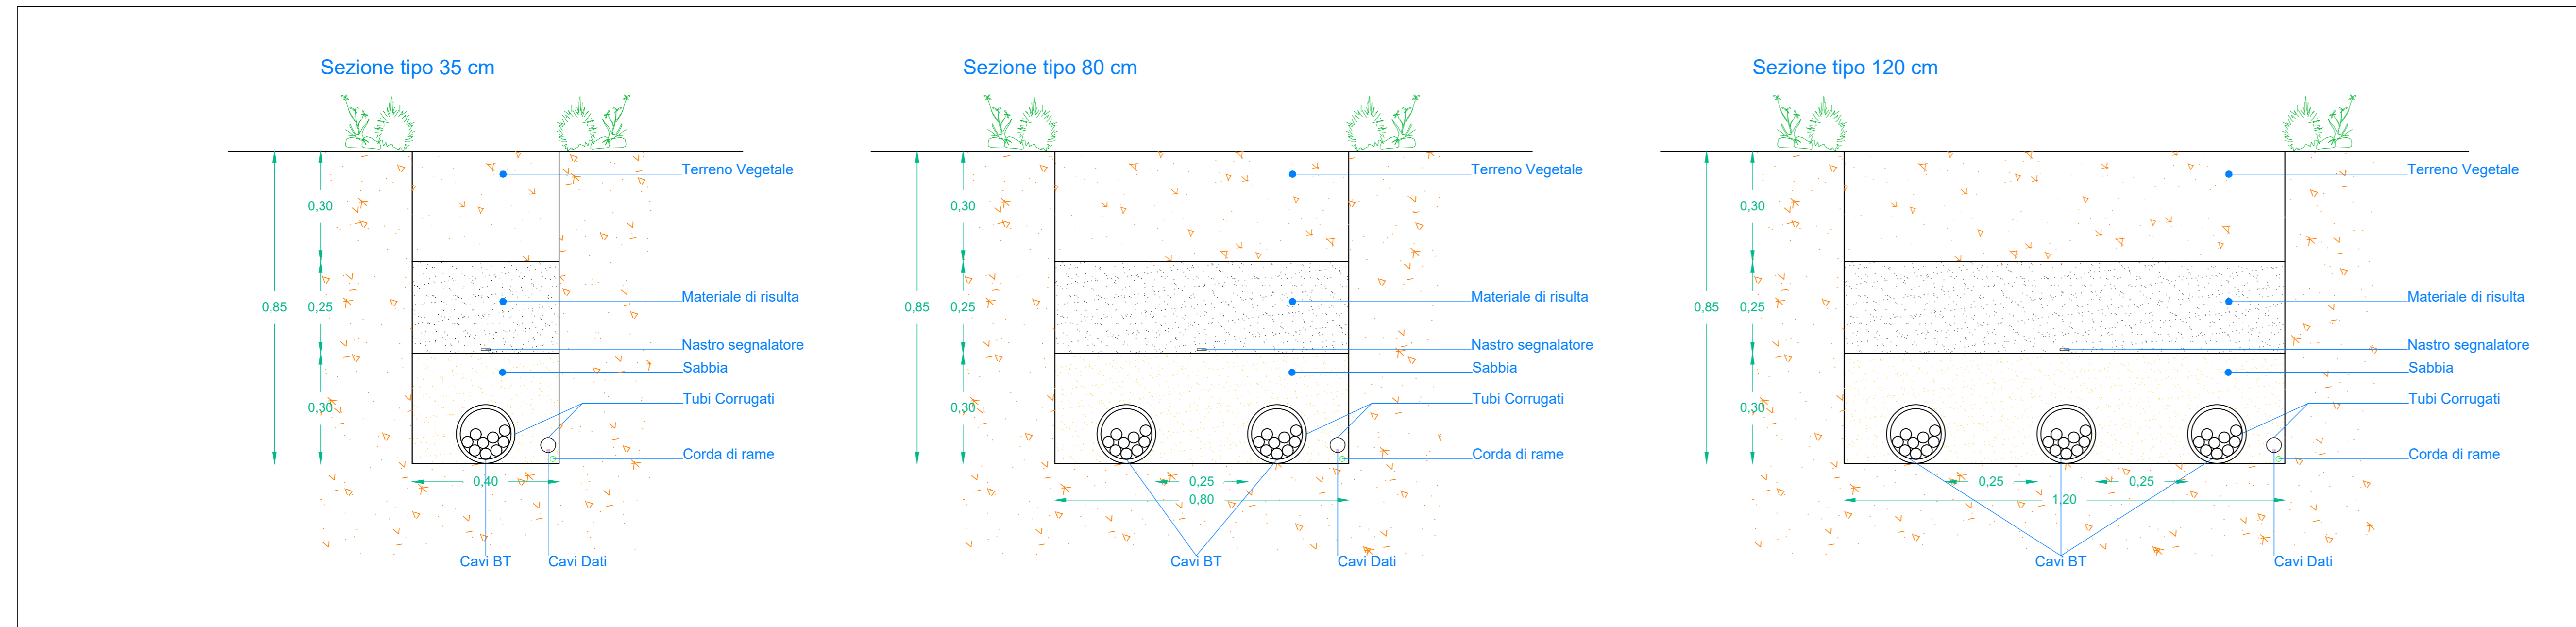

CAVI BT - POSA SU TERRENO AGRICOLO - SCALA 1:10

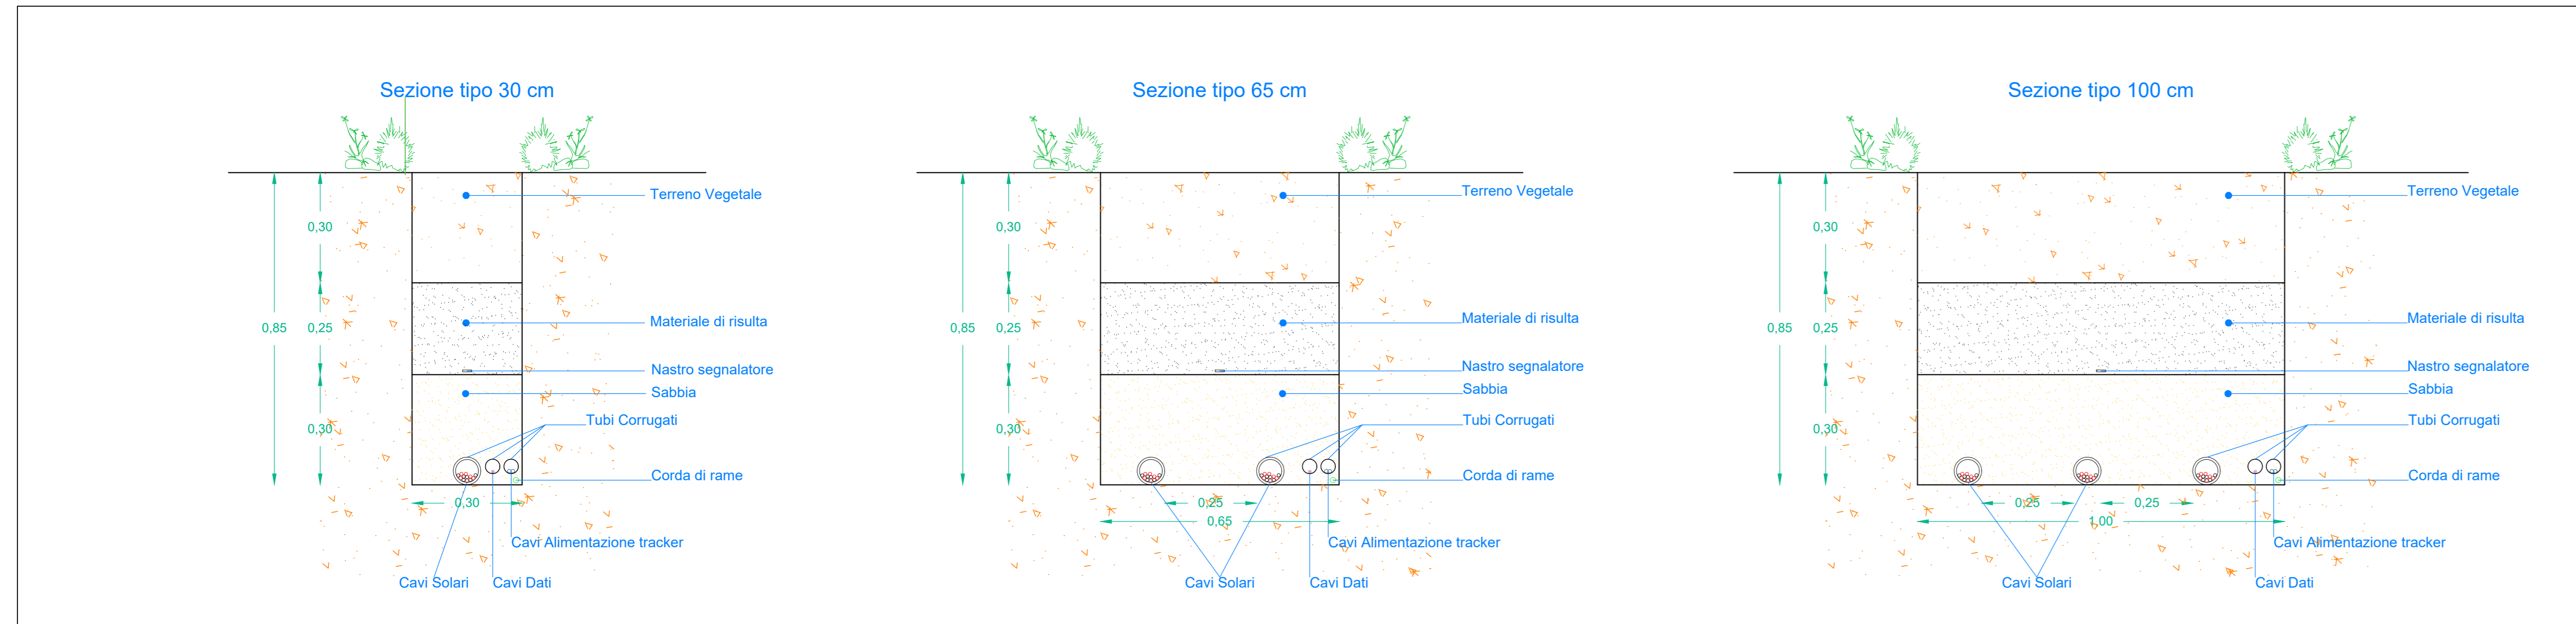

REGIONE SICILIA
 COMUNE DI SALEM, MAZARA DEL VALLO, SANTA NINFA E CASTELVETRANO
 IN PROVINCIA DI TRAPANI

PROGETTO DI UN IMPIANTO AGROVOLTAICO E OPERE CONNESSE DA REALIZZARSI IN PROVINCIA DI TRAPANI NEI COMUNI DI SALEM, MAZARA DEL VALLO, SANTA NINFA E CASTELVETRANO, DENOMINATO "CLUSTER B"

PROGETTO DEFINITIVO
 ELABORATO: TYPICO POSA CAVI

SCALA 1:10
 CODICE ELABORATIVO: CLBPD015-00

PROPRIOETÀ: absolute energy SICILIA
 absolute energy Sicilia - Via Vignolo Orsini, 19 - 00192 Roma

PROGETTAZIONE: Ing. Francesco Lomello
 EolPower Investimenti srl - Via G. Carducci, 29 - 80121 Napoli (NA) Tel. 0814243569

VERIFICATO: LOMELLO
 VERIFICATO: LOMELLO

20	1/00002/22	EMISSIONE PER PROGETTO DEFINITIVO	1	LOMELLO	ABSOLUTE ENERGY SICILIA SRL	ABSOLUTE ENERGY SICILIA SRL
		DESCRIZIONE REVISIONE				