




PARTICOLARE COSTRUTTIVO RECINZIONE IN RETE METALLICA - scala 1:20

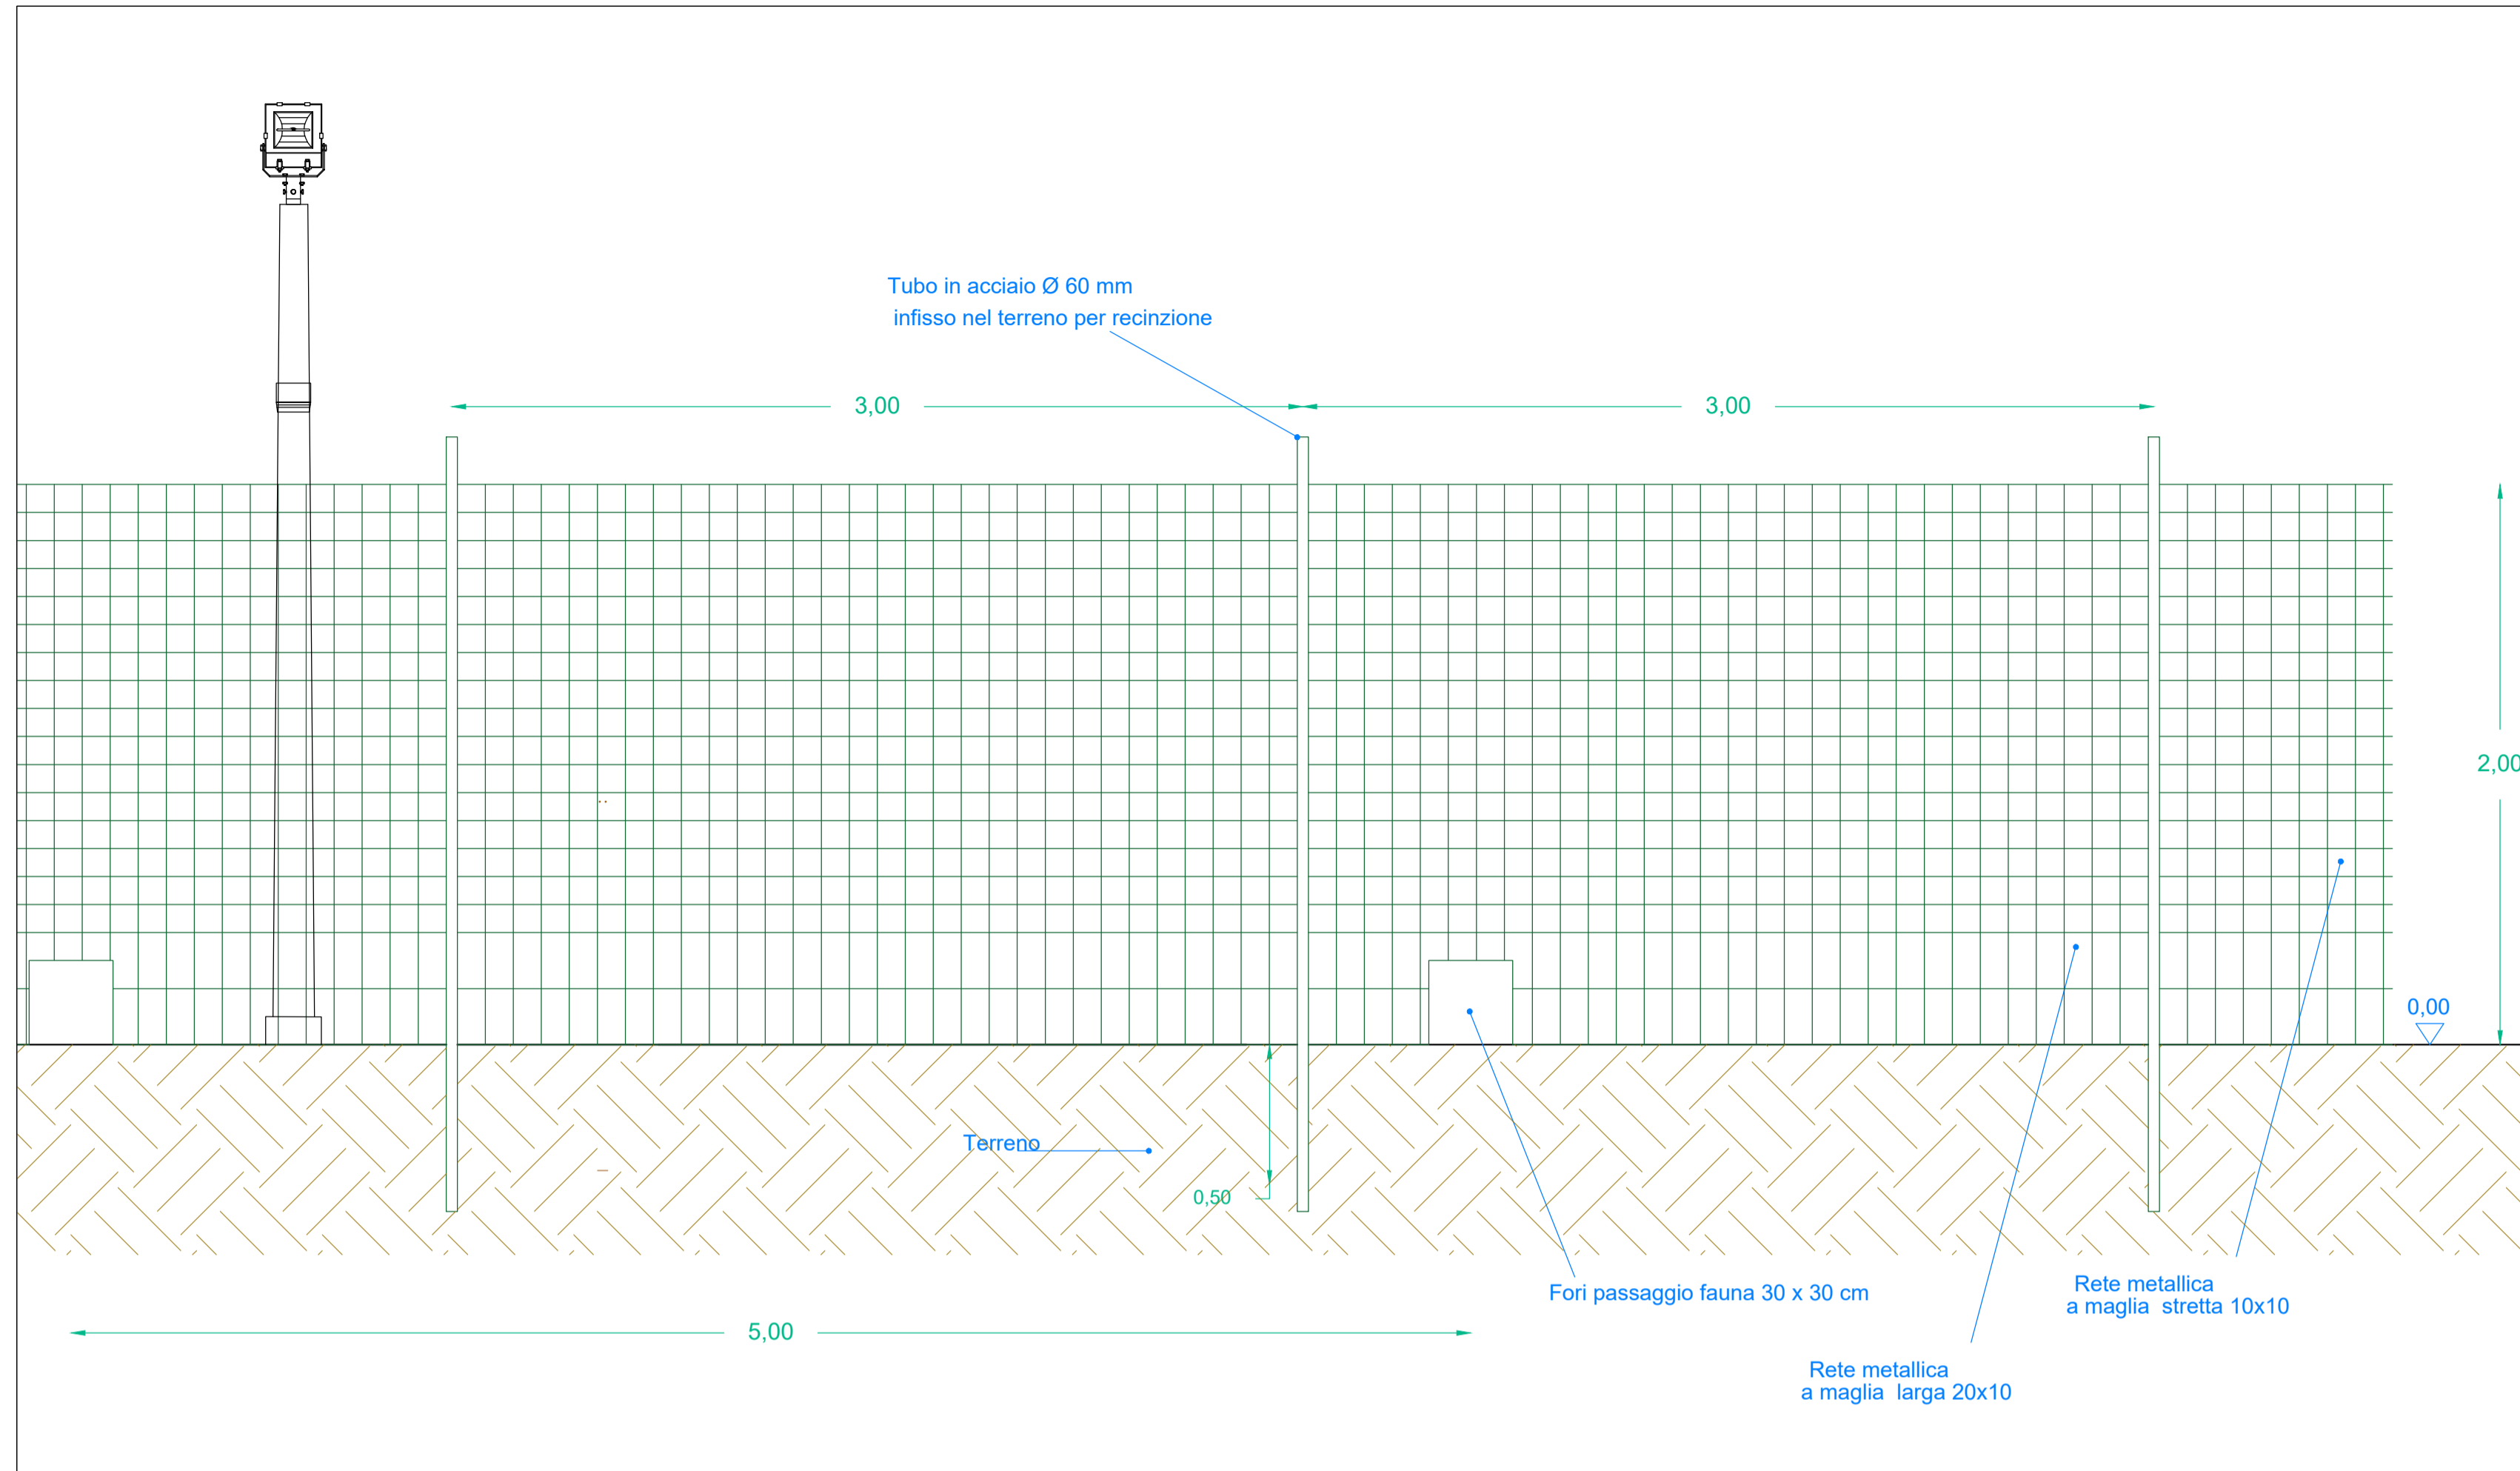

PARTICOLARE SISTEMA ILLUMINAZIONE E VIDEOSORVEGLIANZA - scala 1:20

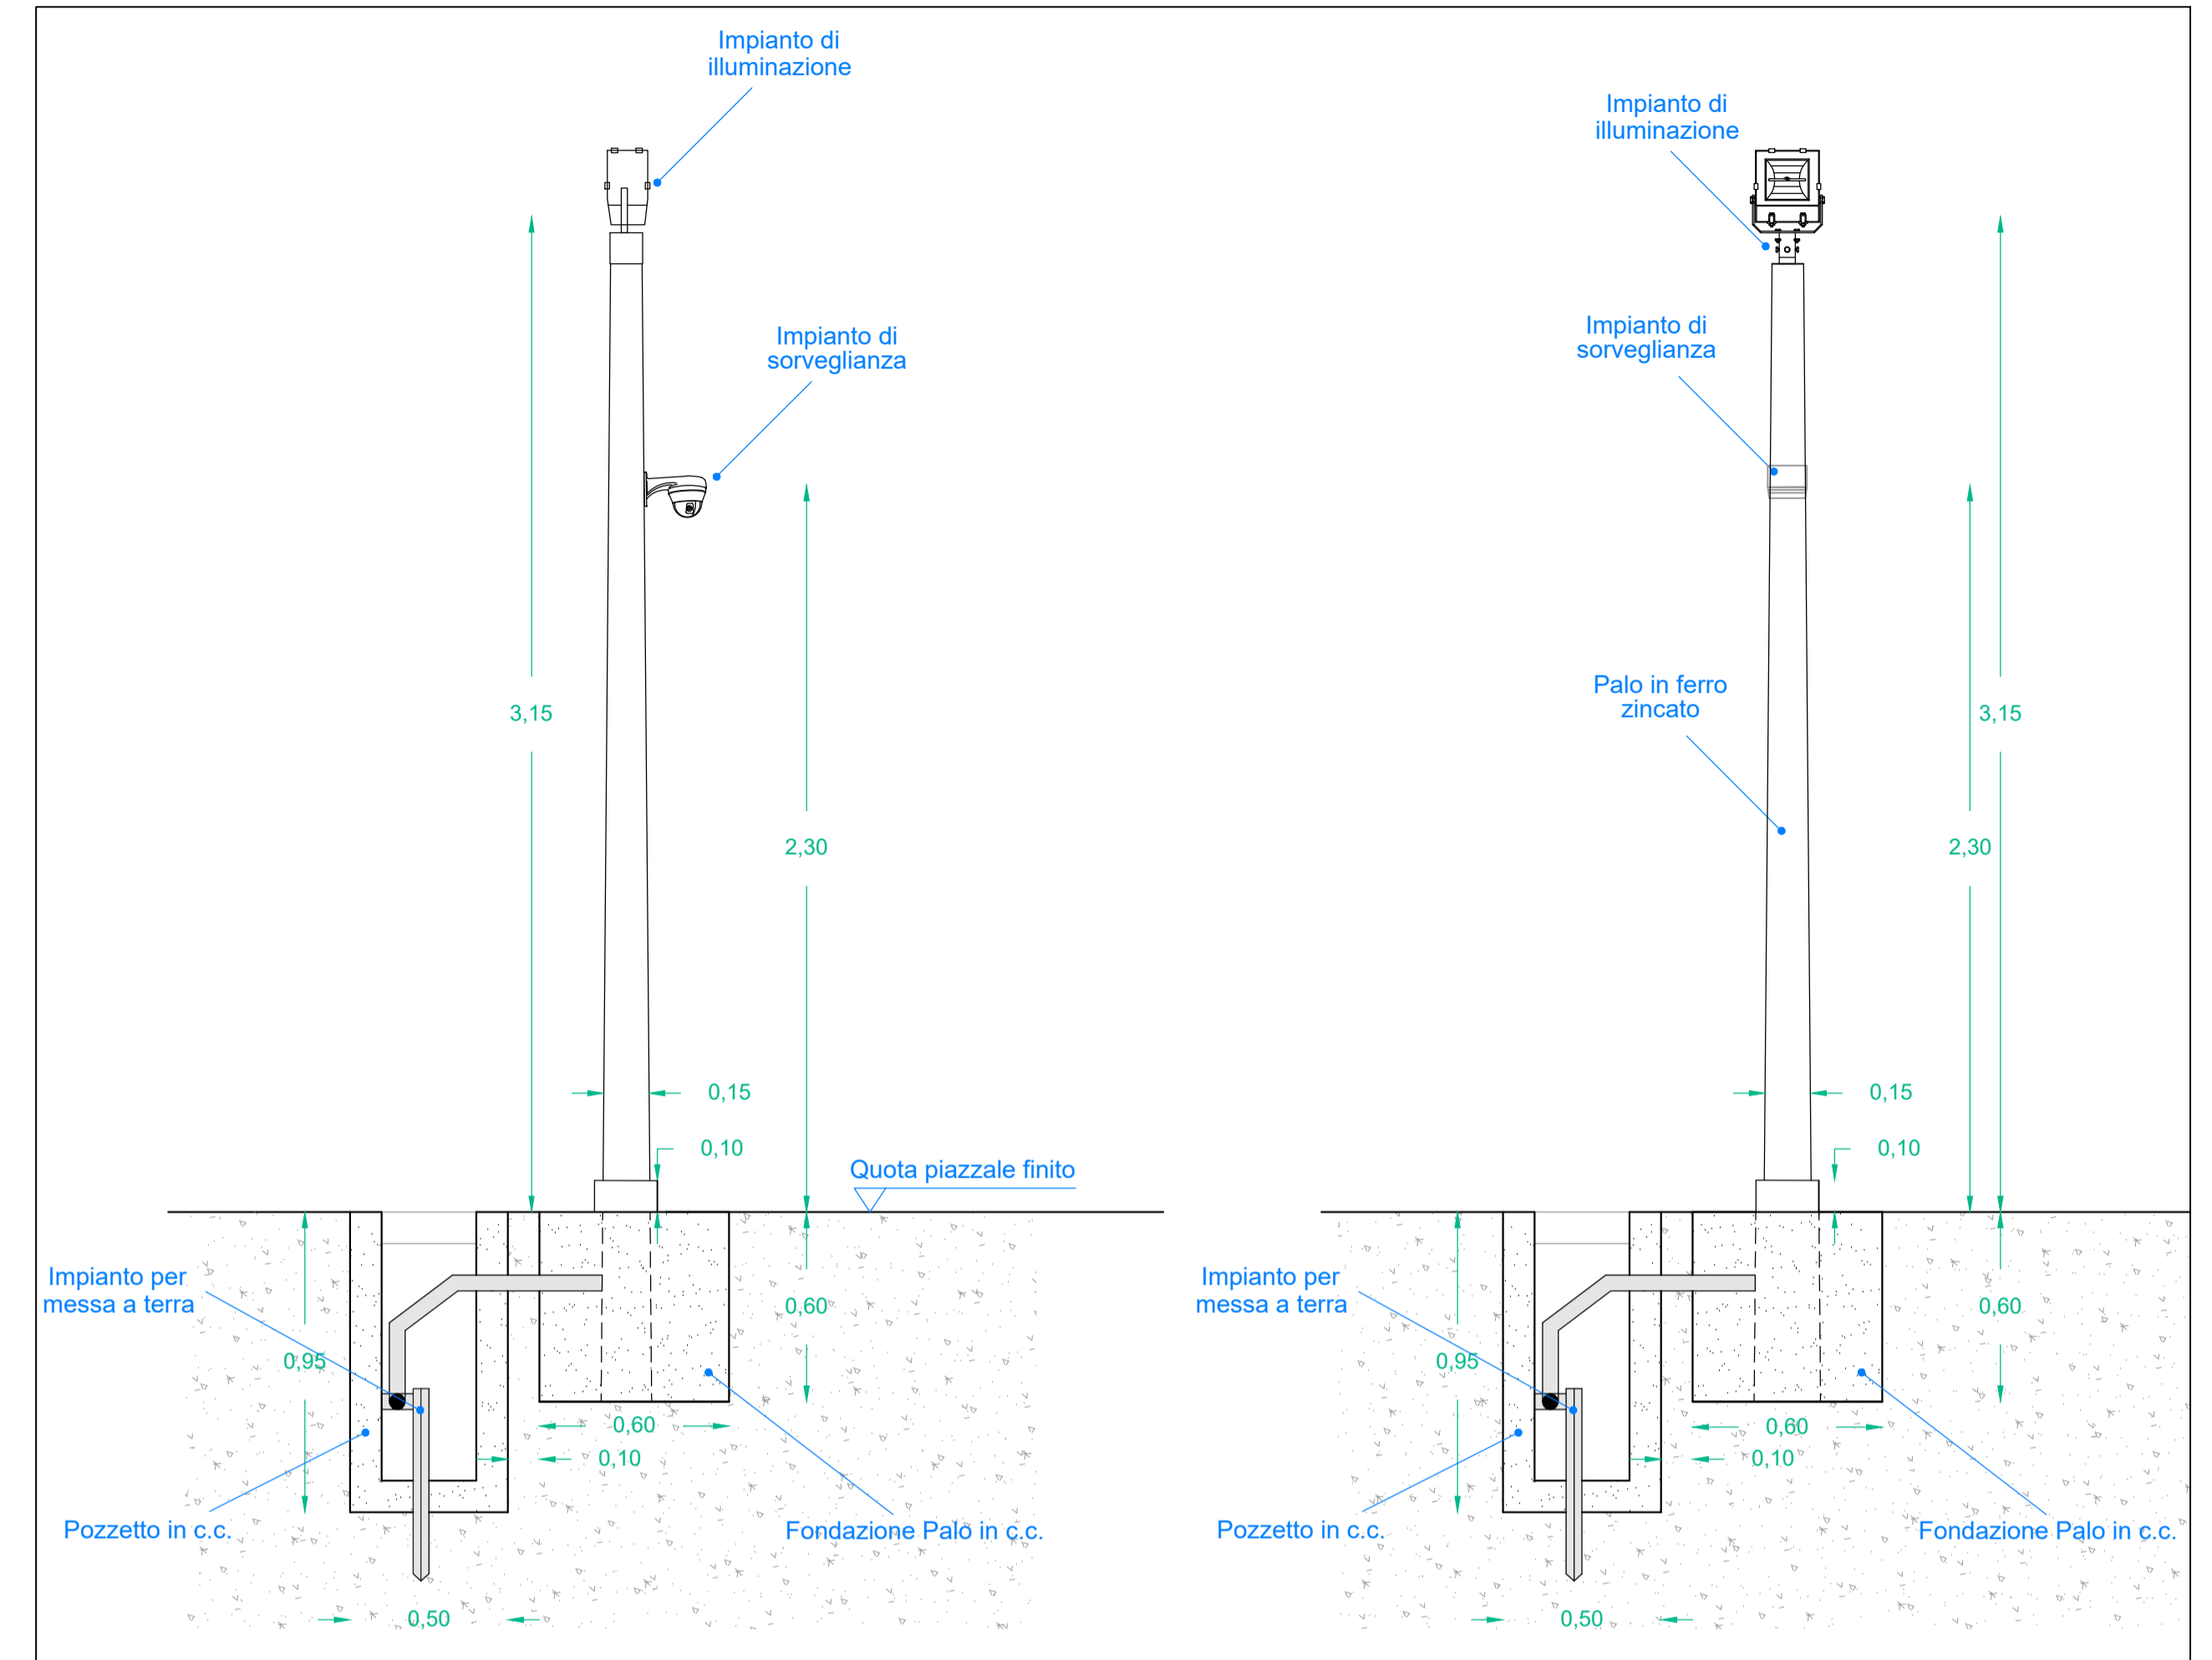

PARTICOLARE COSTRUTTIVO RECINZIONE PERIMETRALE - scala 1:20

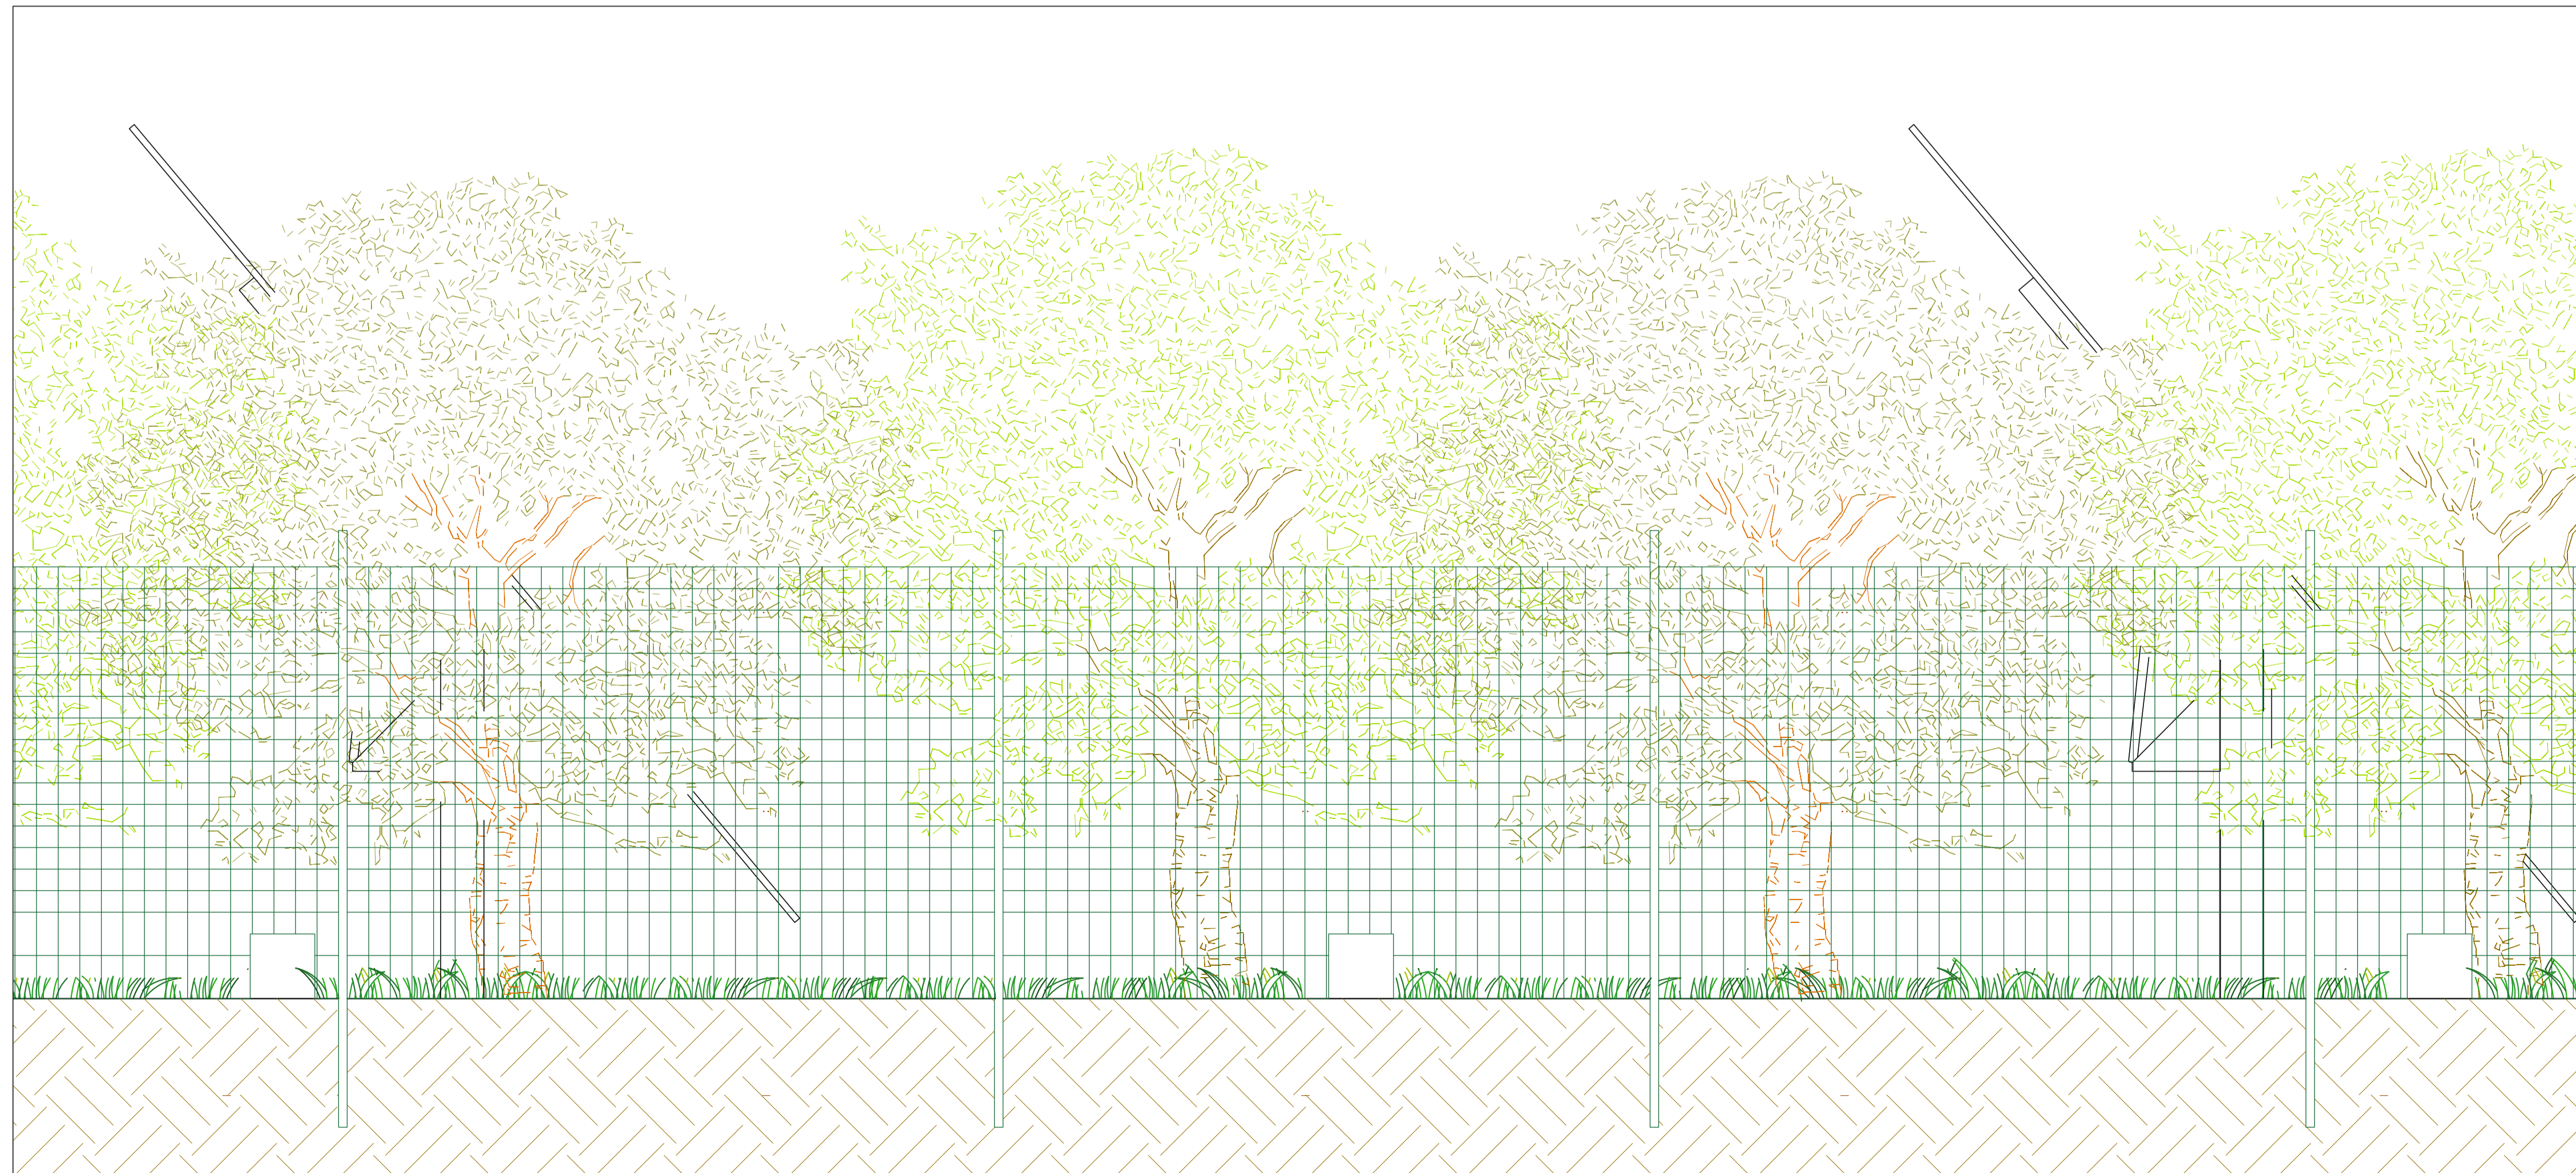

REGIONE SICILIA
 COMUNI DI SALEMI MAZARA DEL VALLO, SANTA NINFA E CASTELVETRANO IN PROVINCIA DI TRAPANI

PROPRONTE
 absolute energy

PROGETTAZIONE: Ing. Francesco Lionello
 EoiPower Investments

PROGETTO DI UN IMPIANTO AGROVOLTAICO E OPERE CONNESSE DA REALIZZARSI IN PROVINCIA DI TRAPANI NEI COMUNI DI SALEMI, MAZARA DEL VALLO, SANTA NINFA E CASTELVETRANO, DENOMINATO "CLUSTER B"

PROGETTO DEFINITIVO
 ELABORATO TIPICO RECINZIONE, SISTEMA TVCC E ILLUMINAZIONE

SCALA 1:20
 CODICE ELABORATO CLBPD017-00

00	09/09/2022	EMMISSIONE PER PROGETTO DEFINITIVO	F. LIONELLO	ABSOLUTE ENERGY SICILIA SRL	ABSOLUTE ENERGY SICILIA SRL
REV/	DATA	DESCRIZIONE REVISIONE	REDATTO	VERIFICA	APPROVATO