



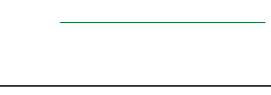
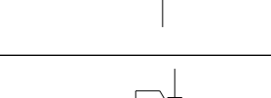
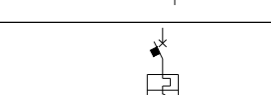
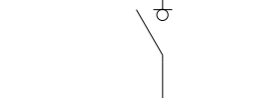
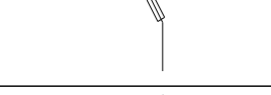
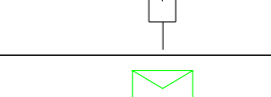
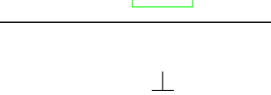
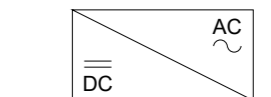

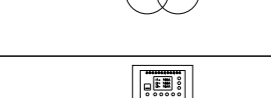


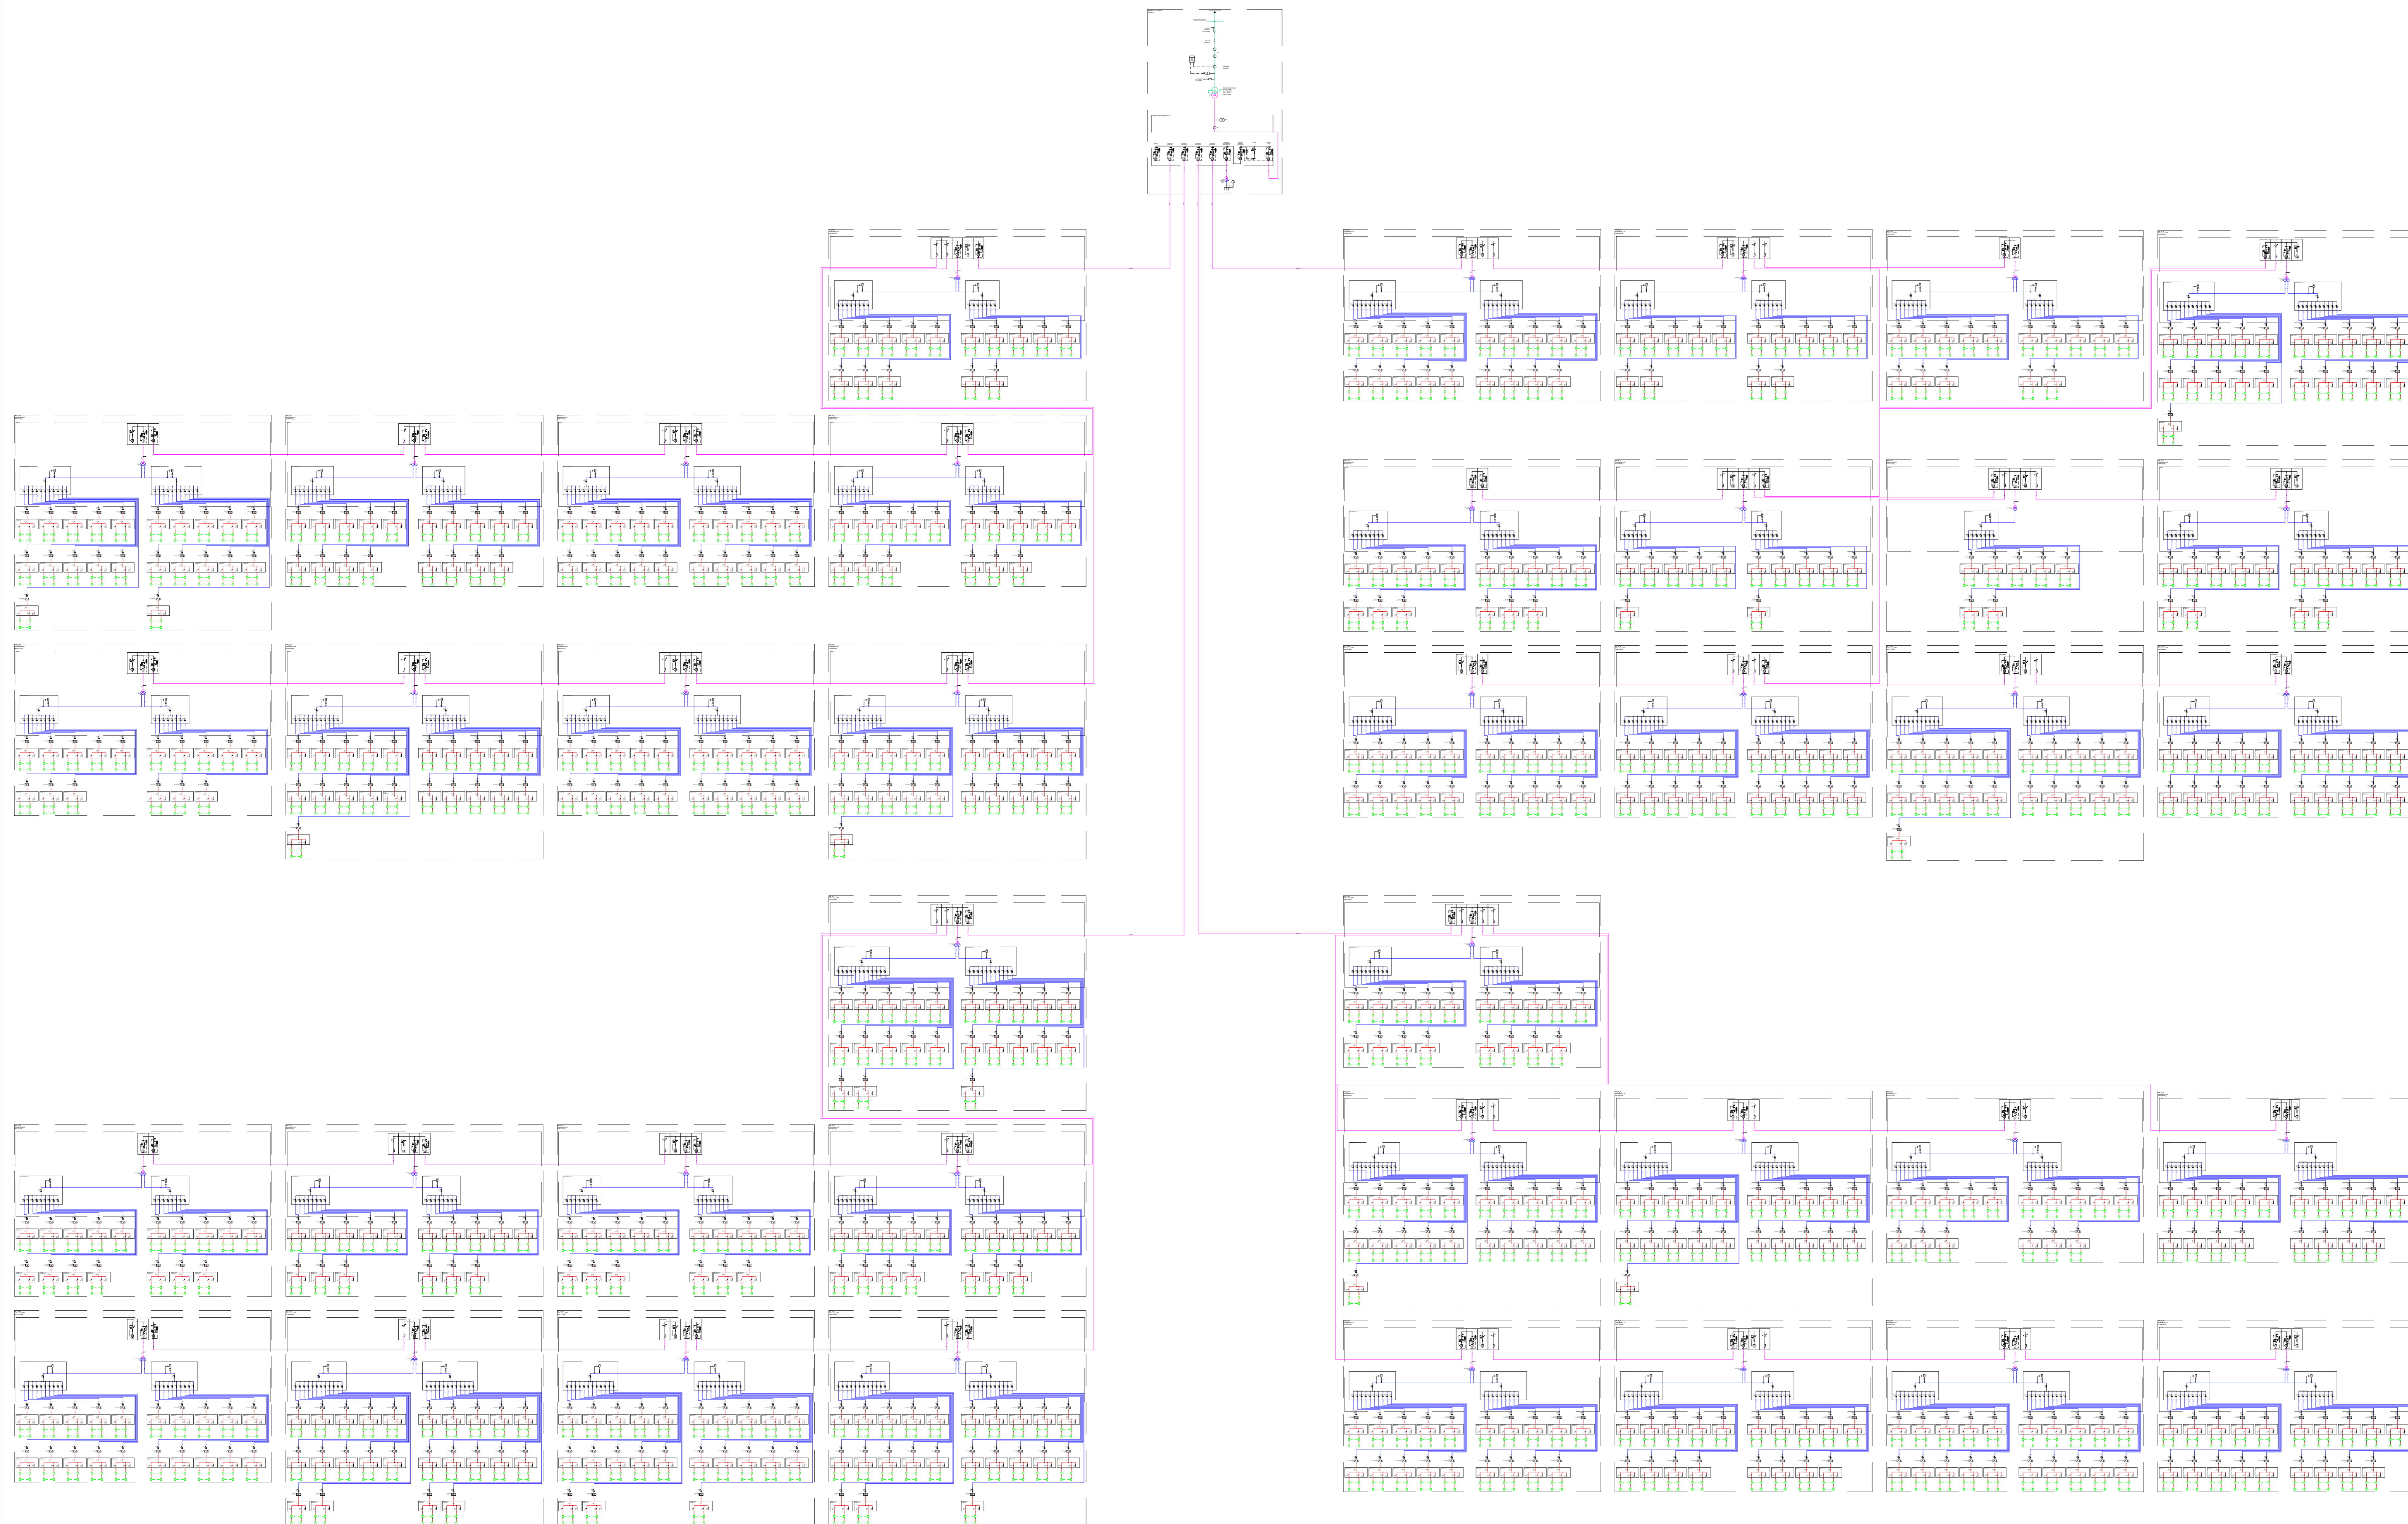


LEGENDA

	CAVI DC DAL CAMPO
	CAVI DI ALIMENTAZIONE BT
	CAVI DI ALIMENTAZIONE MT
	TRATTO AT
	INTERRUTTORE AUTOMATICO
	SEZIONATORE
	INTERRUTTORE MAGNETOTERMICO
	INTERUTTORE DI MANOVRA SEZIONATORE
	SEZIONATORE FUSIBILE
	SCARICATORE DI SOVRATENSIONI
	PANNELLO FOTOVOLTAICO 0.570 kWp
	TERRA
	INVERTER
	TRASFORMATORE DI POTENZA MT/BT
	TRASFORMATORE DI MISURA
	RELE' DI PROTEZIONE



PROGETTO DI UN IMPIANTO AGROVOLTAICO E OPERE CONNESSE DA REALIZZARSI IN PROVINCIA DI TRAPANI NEI COMUNI DI SALEMI, MAZARA DEL VALLO, SANTA NINFA E CASTELVETRANO, DENOMINATO "CLUSTER B"

PROGETTO DEFINITIVO

ELABORATO SCHEMA ELETTRICO UNIFILARE GENERALE

SCALA: _____

CODICE ELABORATO: **CLBPD0T18-00**

PROPRONTE

 absolute energy

Absolute Energy S.p.A. - Via Vignola, 19 - 00192 Roma

PROGETTAZIONE: **Ing. Francesco Lovatelli**

 EolPower

EolPower Investments srl - Via G. Carducci, 20 - 80121 Napoli (NA) Tel. 081423080

REVISIONI

REV.	DATA	DESCRIZIONE REVISIONE	F. LONNELLO	ABSOLUTE ENERGY SICILIA S.R.L.	ABSOLUTE ENERGY SICILIA S.R.L.

VERIFICA

APPROVATO