




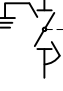
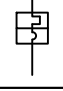

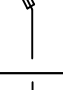
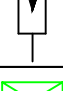

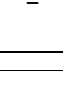

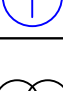
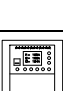

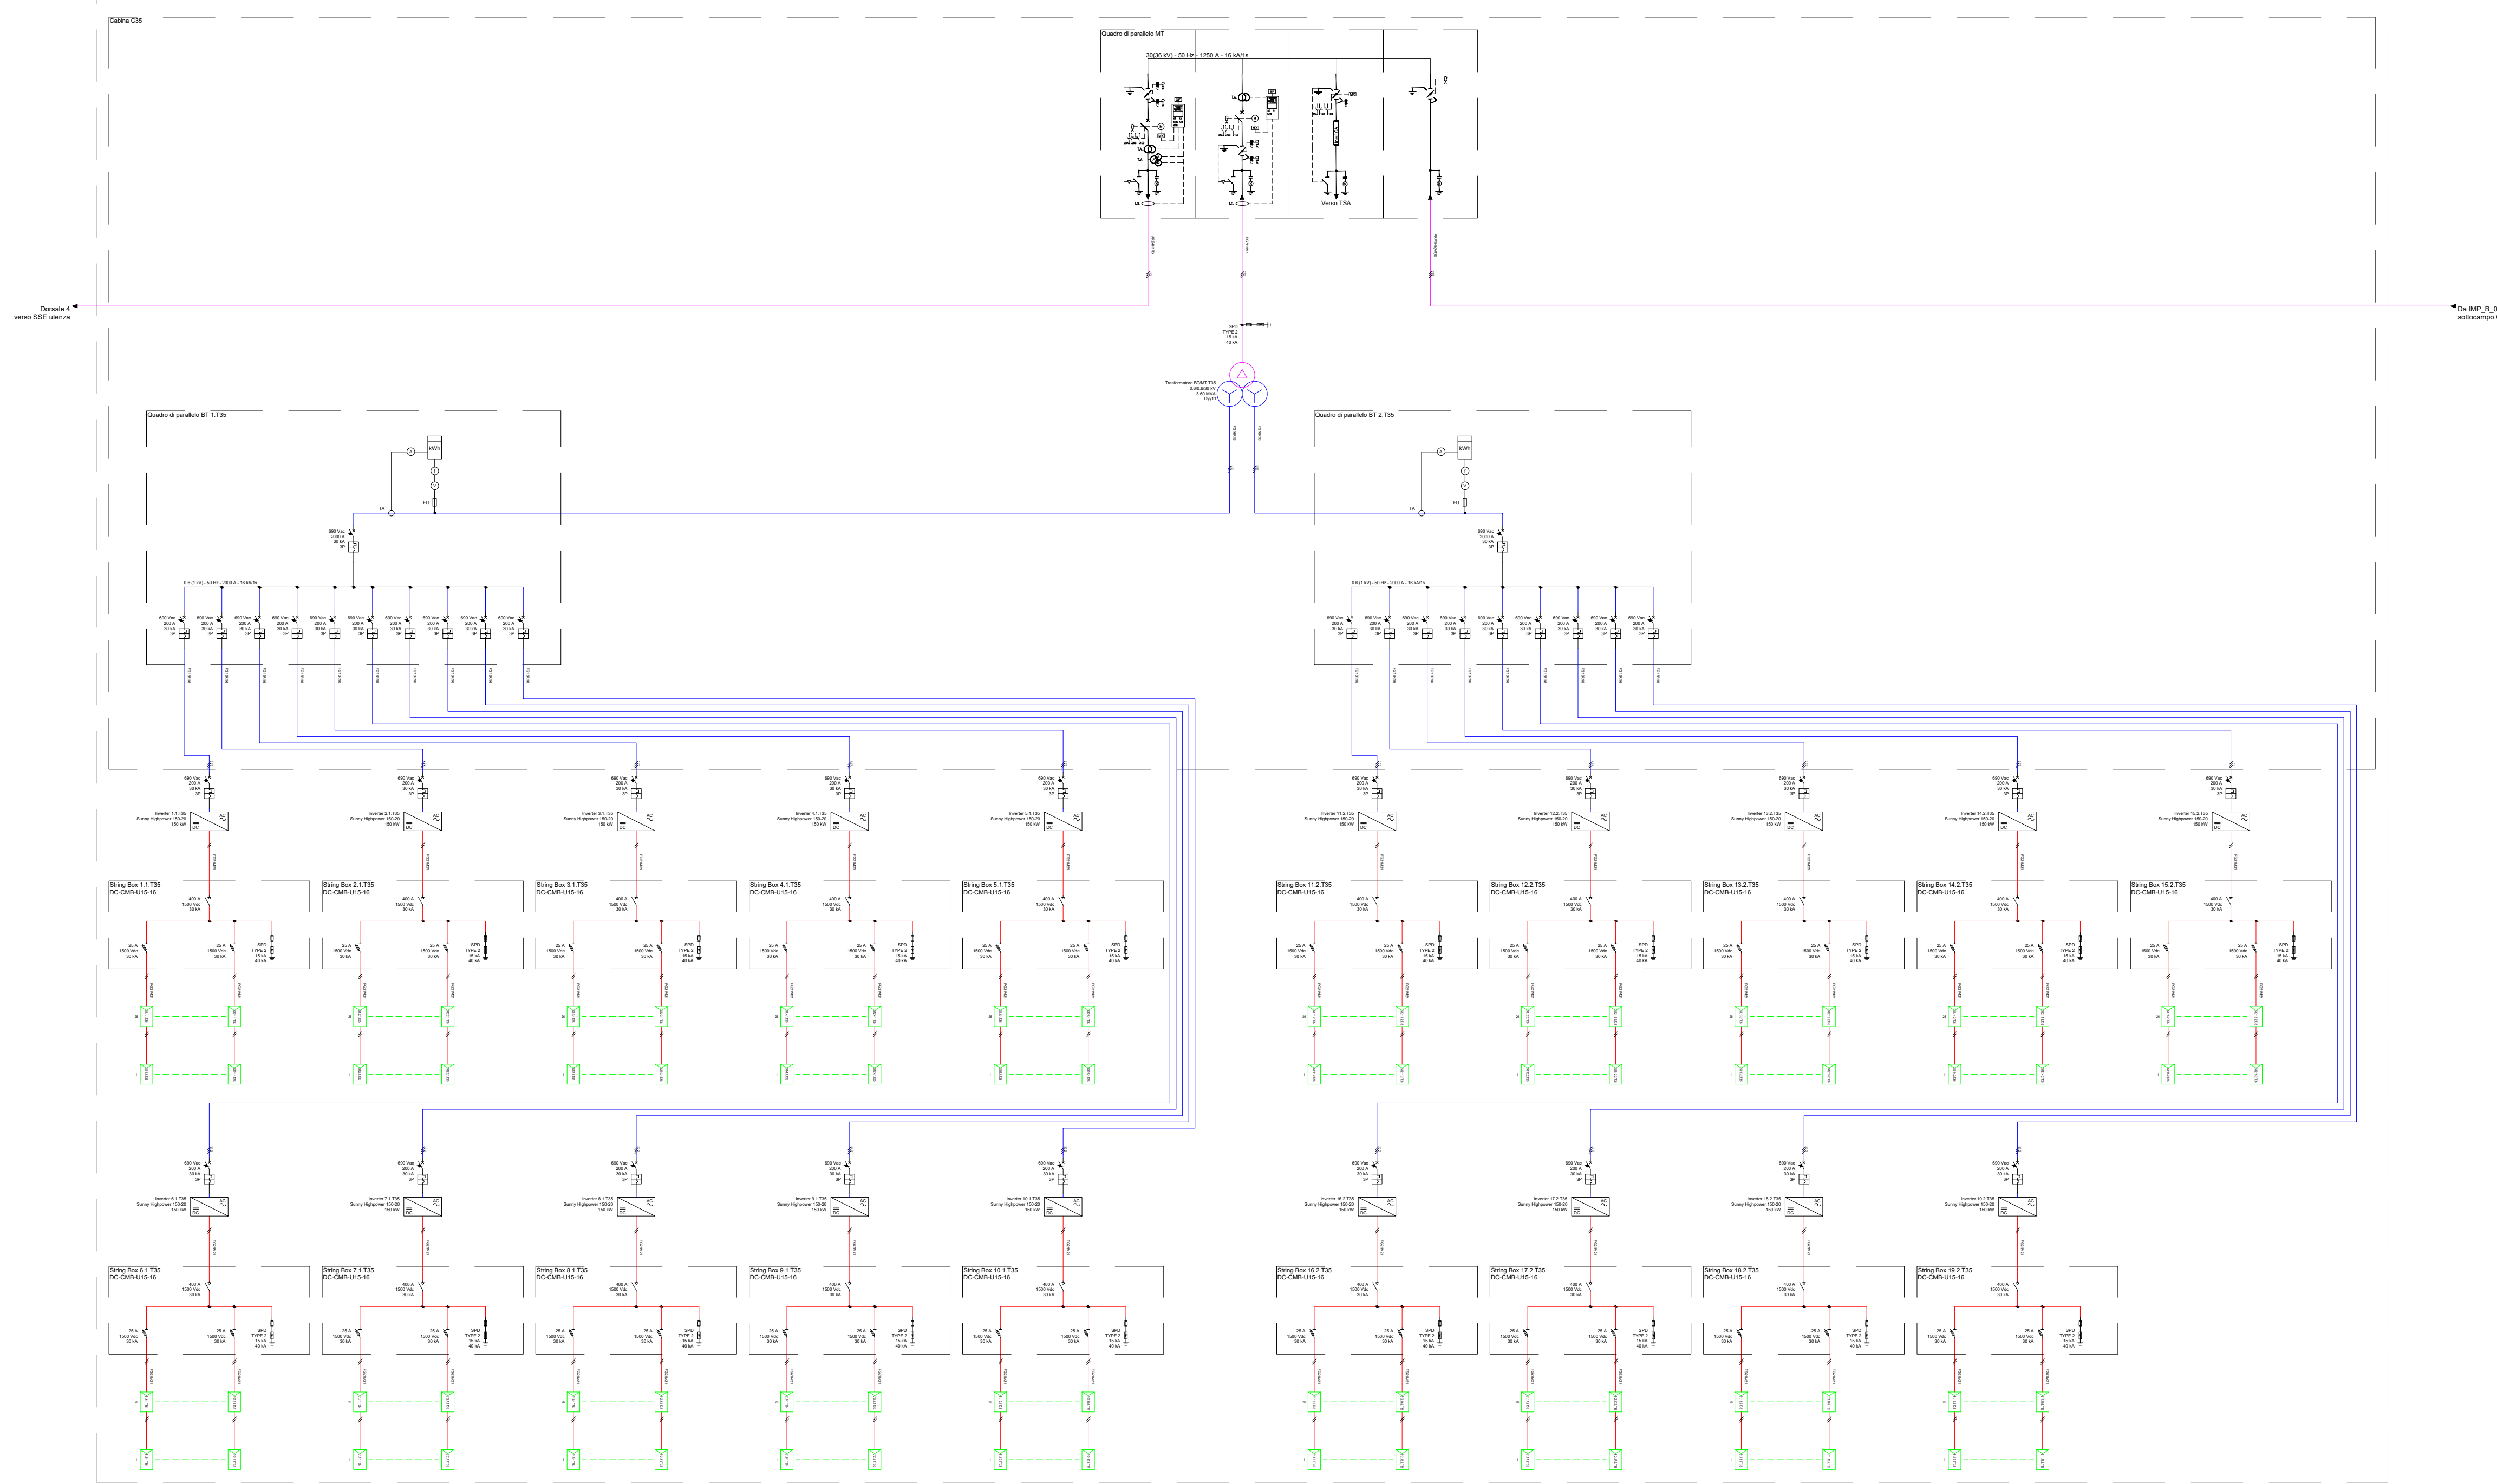


# LEGENDA

	CAVI DC DAL CAMPO
	CAVI DI ALIMENTAZIONE BT
	CAVI DI ALIMENTAZIONE MT
	TRATTO AT
	INTERRUTTORE AUTOMATICO
	SEZIONATORE
	INTERRUTTORE MAGNETOTERMICO
	INTERUTTORE DI MANOVRA SEZIONATORE
	SEZIONATORE FUSIBILE
	SCARICATORE DI SOVRATENSIONI
	PANNELLO FOTOVOLTAICO 0.570 kWp
	TERRA
	INVERTER
	TRASFORMATORE DI POTENZA MT/BT
	TRASFORMATORE DI MISURA
	RELE' DI PROTEZIONE

IMP\_B\_06  
Sottocampo C35  
3349.32 kWp





REGIONE SICILIA  
COMUNI DI SALEMI, MAZARA DEL VALLO,  
SANTA NINFA E CASTELVETRANO  
IN PROVINCIA DI TRAPANI

PROFONENTE



Absolute Energy Sicilia S.R.L. - Via Virginio Orsini, 19 - 00192 Roma

PROGETTAZIONE: Ing. Francesco Lionello



EoiPower Investments srl - Via G. Carducci, 29 - 80121 Napoli (NA) Tel. 0814243089

**PROGETTO DI UN IMPIANTO AGROVOLTAICO E OPERE CONNESSE DA REALIZZARSI IN PROVINCIA DI TRAPANI NEI COMUNI DI SALEMI, MAZARA DEL VALLO, SANTA NINFA E CASTELVETRANO, DENOMINATO "CLUSTER B"**

<p>PROGETTO DEFINITIVO</p> <p>ELABORATO SCHEMA ELETTRICO UNIFILARE GENERALE: IMP_B_06</p>	<p>SCALA -</p> <p>CODICE ELABORATO CLBPDOT24-00</p>
---	---

00	09/09/2022	EMISSIONE PER PROGETTO DEFINITIVO	F. LIONELLO
REV1	DATA	DESCRIZIONE REVISIONE	APPROVATO