




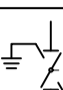
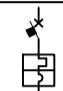


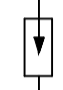

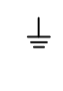
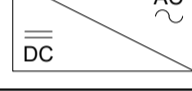



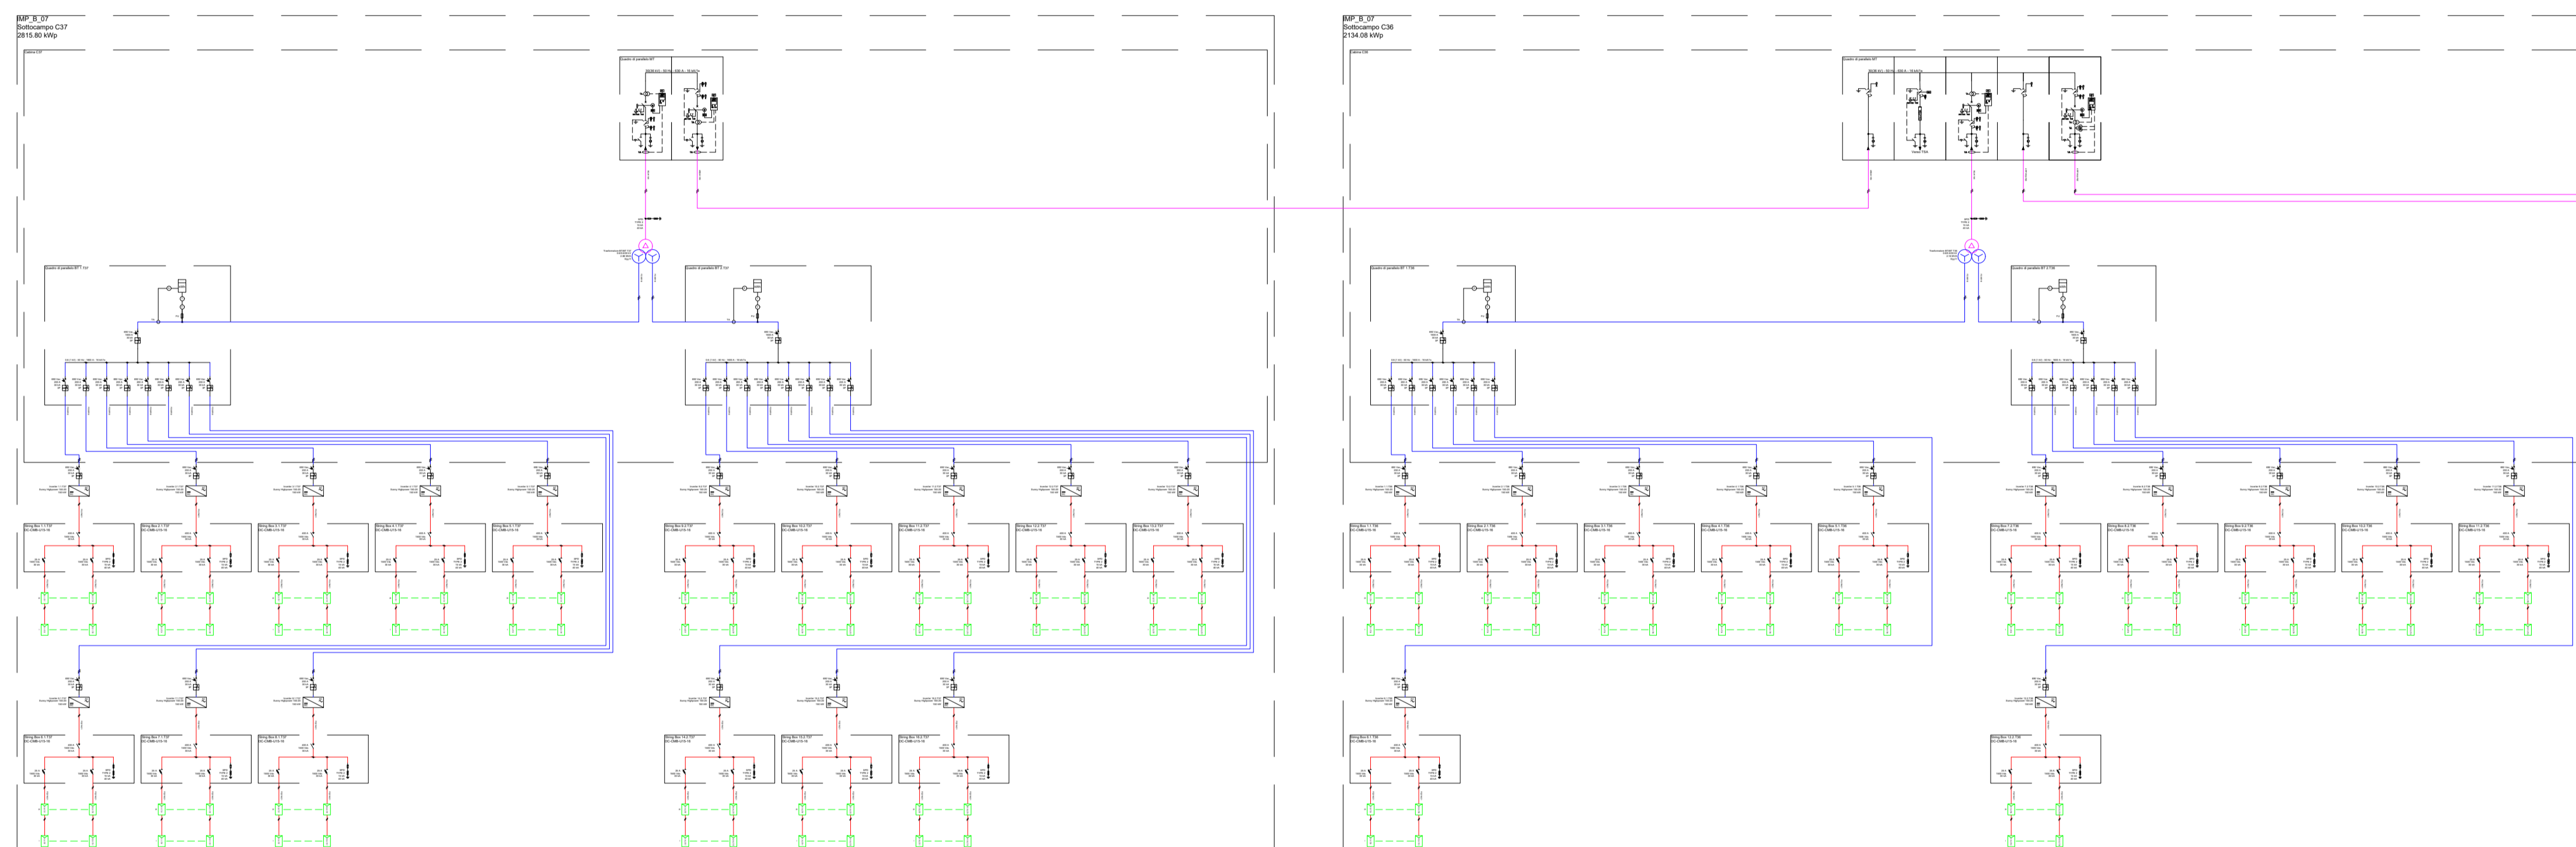


LEGENDA

	CAVI DC DAL CAMPO
	CAVI DI ALIMENTAZIONE BT
	CAVI DI ALIMENTAZIONE MT
	TRATTO AT
	INTERRUTTORE AUTOMATICO
	SEZIONATORE
	INTERRUTTORE MAGNETOTERMICO
	INTERUTTORE DI MANOVRA SEZIONATORE
	SEZIONATORE FUSIBILE
	SCARICATORE DI SOVRATENSIONI
	PANNELLO FOTOVOLTAICO 0.570 kWp
	TERRA
	INVERTER
	TRASFORMATORE DI POTENZA MT/BT
	TRASFORMATORE DI MISURA
	RELE' DI PROTEZIONE





REGIONE SICILIA
COMUNI DI SALEMI, MAZARA DEL VALLO,
SANTA NINFA E CASTELVETRANO
IN PROVINCIA DI TRAPANI

PROPRONENTE



Absolute Energy Sicilia S.R.L. - Via Virginio Orsini, 19 - 00192 Roma

PROGETTAZIONE: Ing. Francesco Lionello



Eolpower Investments srl - Via G. Carducci, 29 - 80121 Napoli (NA) Tel. 0814243089



PROGETTO DI UN IMPIANTO AGROVOLTAICO E OPERE CONNESSE DA REALIZZARSI IN PROVINCIA DI TRAPANI NEI COMUNI DI SALEMI, MAZARA DEL VALLO, SANTA NINFA E CASTELVETRANO, DENOMINATO "CLUSTER B"

PROGETTO DEFINITIVO		SCALA -	
ELABORATO	SCHEMA ELETTRICO UNIFILARE GENERALE: IMP_B_07	CODICE ELABORATO	CLBPDOT25-00

REV	DATA	DESCRIZIONE REVISIONE	REDAITTO	VERIFICA	APPROVATO
00	09/09/2022	EMISSIONE PER PROGETTO DEFINITIVO	F. LIONELLO	ABSOLUTE ENERGY SICILIA SRL	ABSOLUTE ENERGY SICILIA SRL