


STAZIONE RTN  
220/30 kV  
ABSOLUTE ENERGY SICILIA



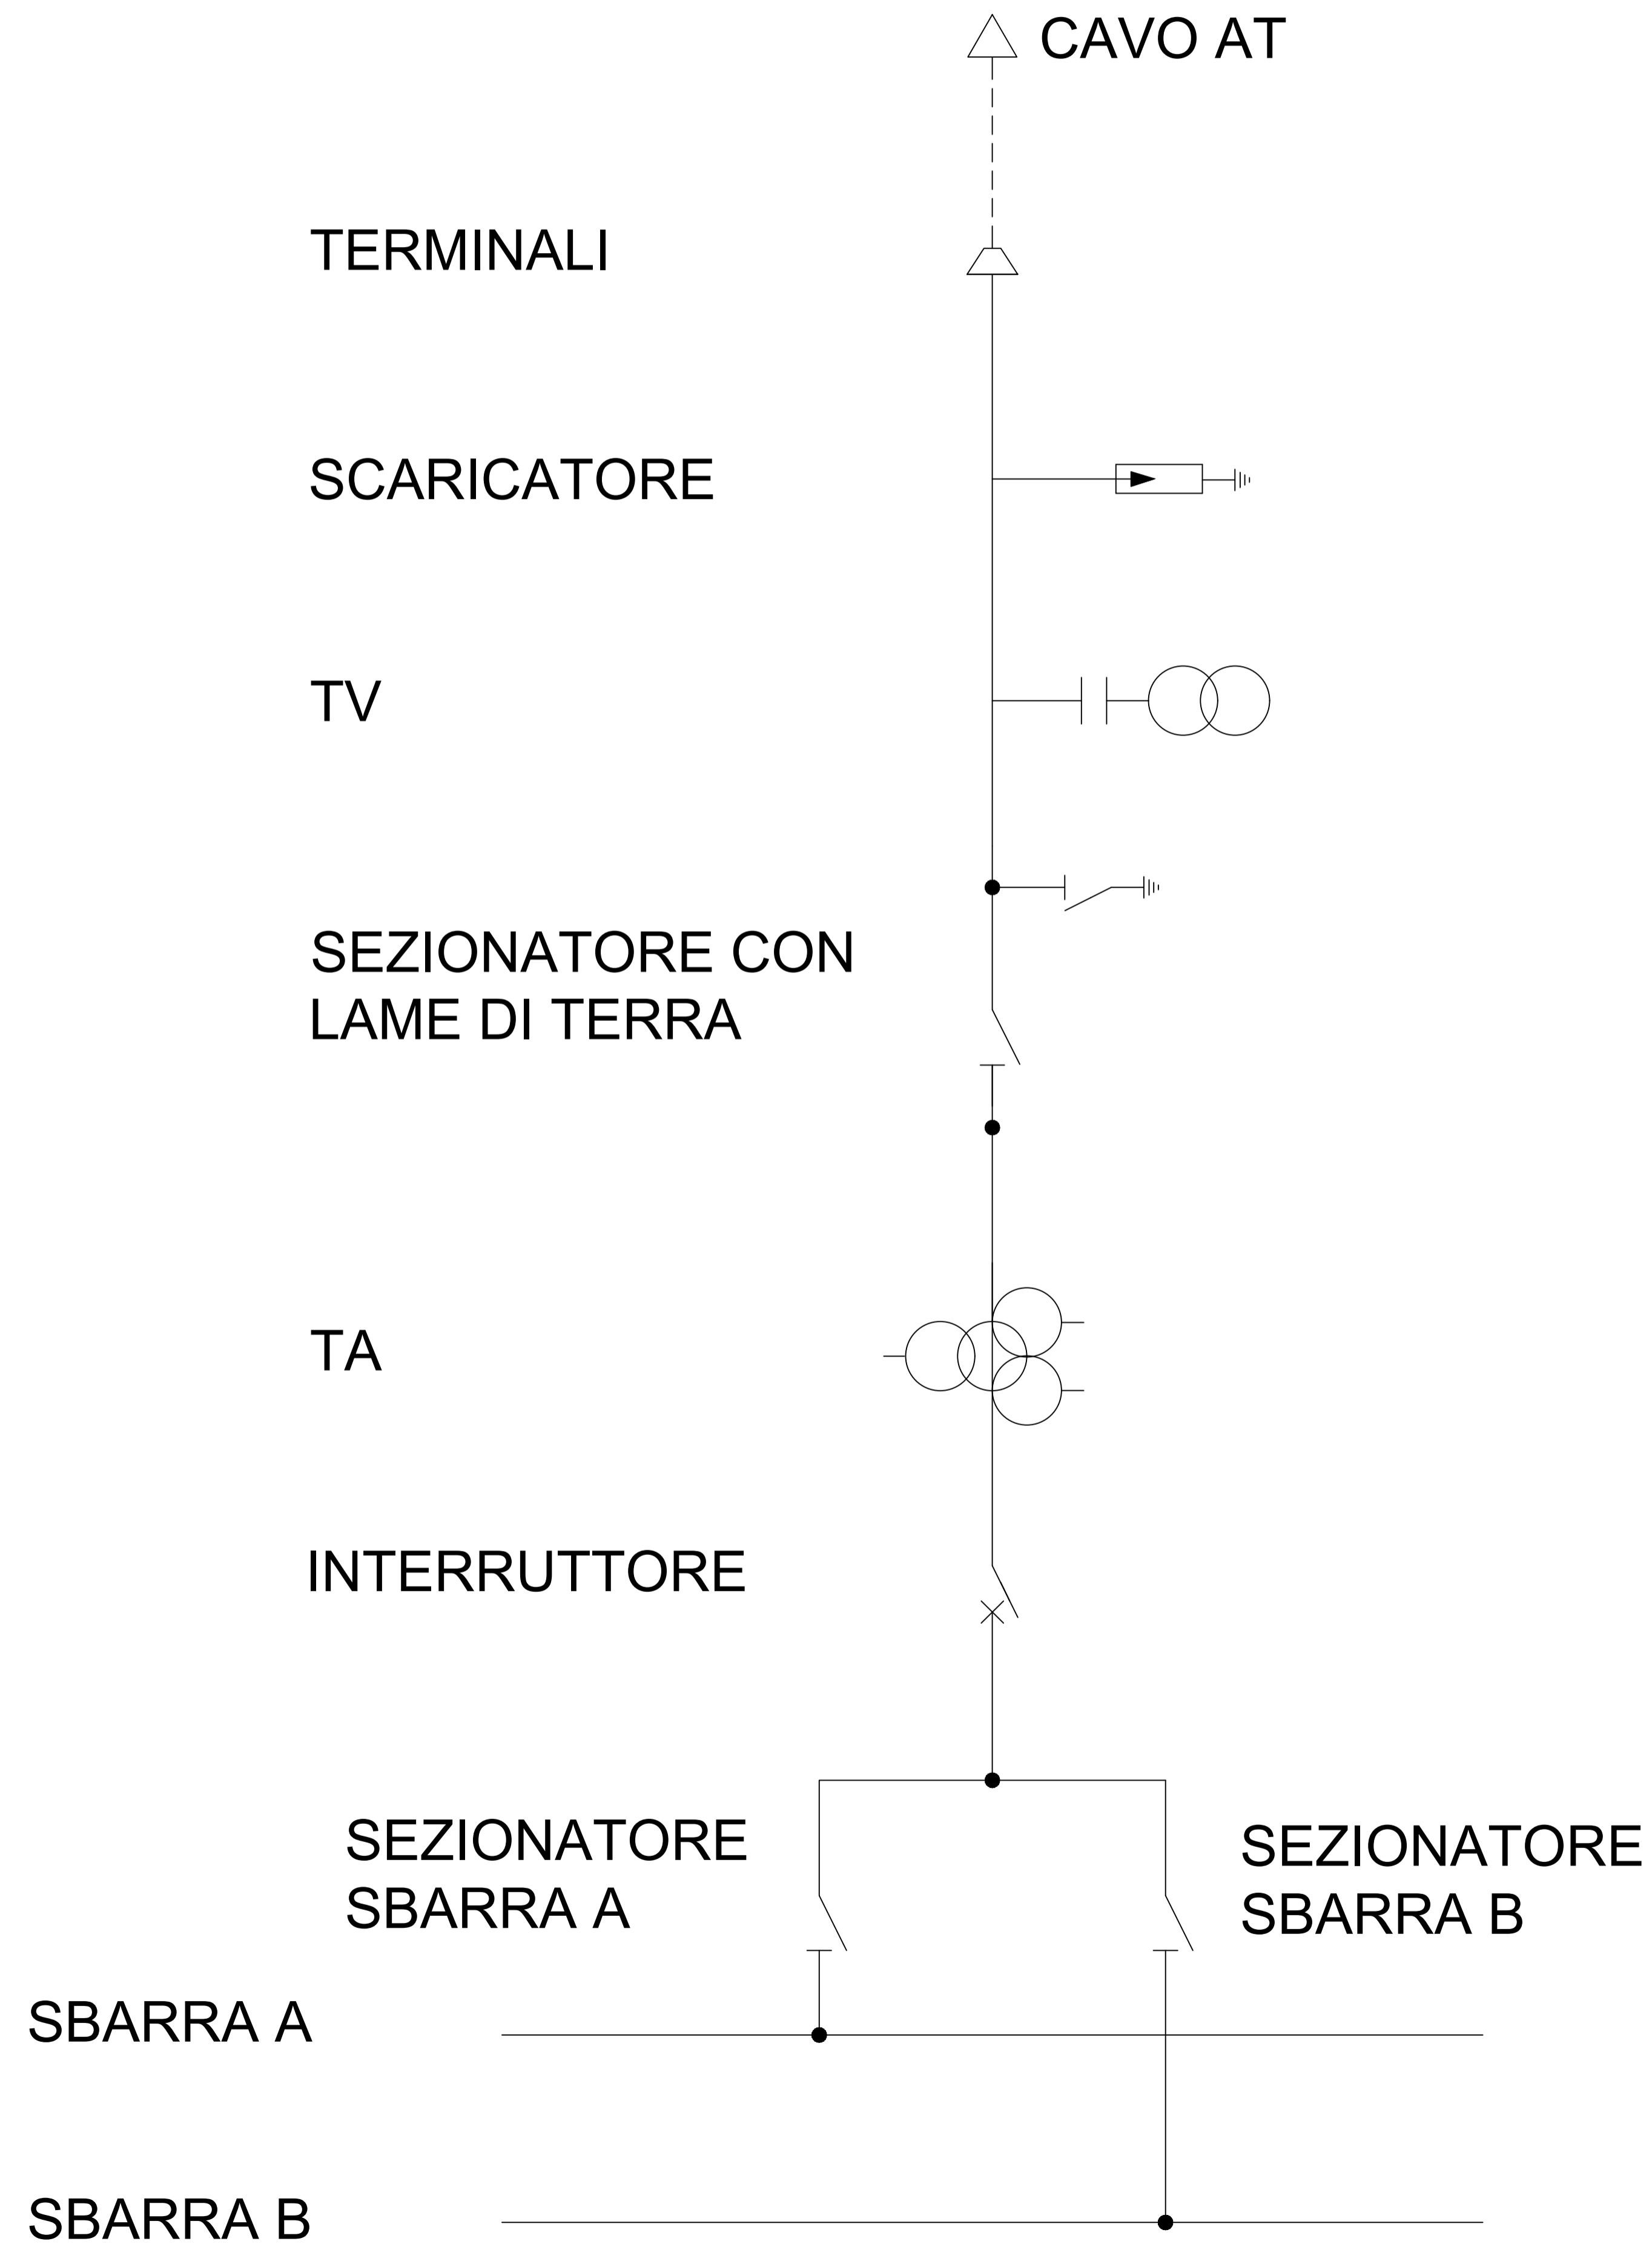

REGIONE SICILIA  
COMUNI DI SALEMI, MAZARA DEL VALLO,  
SANTA NINFA E CASTELVETRANO  
IN PROVINCIA DI TRAPANI

PROPRONENTE



Absolute Energy Sicilia S.R.L. - Via Virginio Orsini, 19 - 00192 Roma

PROGETTAZIONE: Ing. Francesco Lionello



EoiPower Investments srl - Via G. Carducci, 29 - 80121 Napoli (NA) Tel. 0814243089



**PROGETTO DI UN IMPIANTO AGROVOLTAICO E OPERE CONNESSE DA REALIZZARSI IN PROVINCIA DI TRAPANI NEI COMUNI DI SALEMI, MAZARA DEL VALLO, SANTA NINFA E CASTELVETRANO, DENOMINATO "CLUSTER B"**

PROGETTO DEFINITIVO		SCALA -	
ELABORATO	SCHEMA ELETTRICO UNIFILARE RETE	CODICE ELABORATO	CLBPD0T45-00

00	05/10/2022	EMISSIONE PER PROGETTO DEFINITIVO	F. LIONELLO
REV1	DATA	DESCRIZIONE REVISIONE	REDATTO
			VERIFICA
			APPROVATO