


- Tracker (1x28 e 1x30)
- Tracker (1x14 e 1x15)
- Conversion unit
- Cabina SCADA
- Cabina Utente
- Cabina distributore
- Viabilità di impianto
- Recinzione di impianto
- Cavidotto MT impianto Capua 1
- Elettrodotto aereo MT in cavo (linea singola)
- Ingresso
- Sostegno linee aeree

Comune di Capua
 *Foglio Catastale Militare non disponibile alla consultazione tramite portale Agenzia delle Entrate

Comune di Capua
 Foglio 38

KEYPLAN


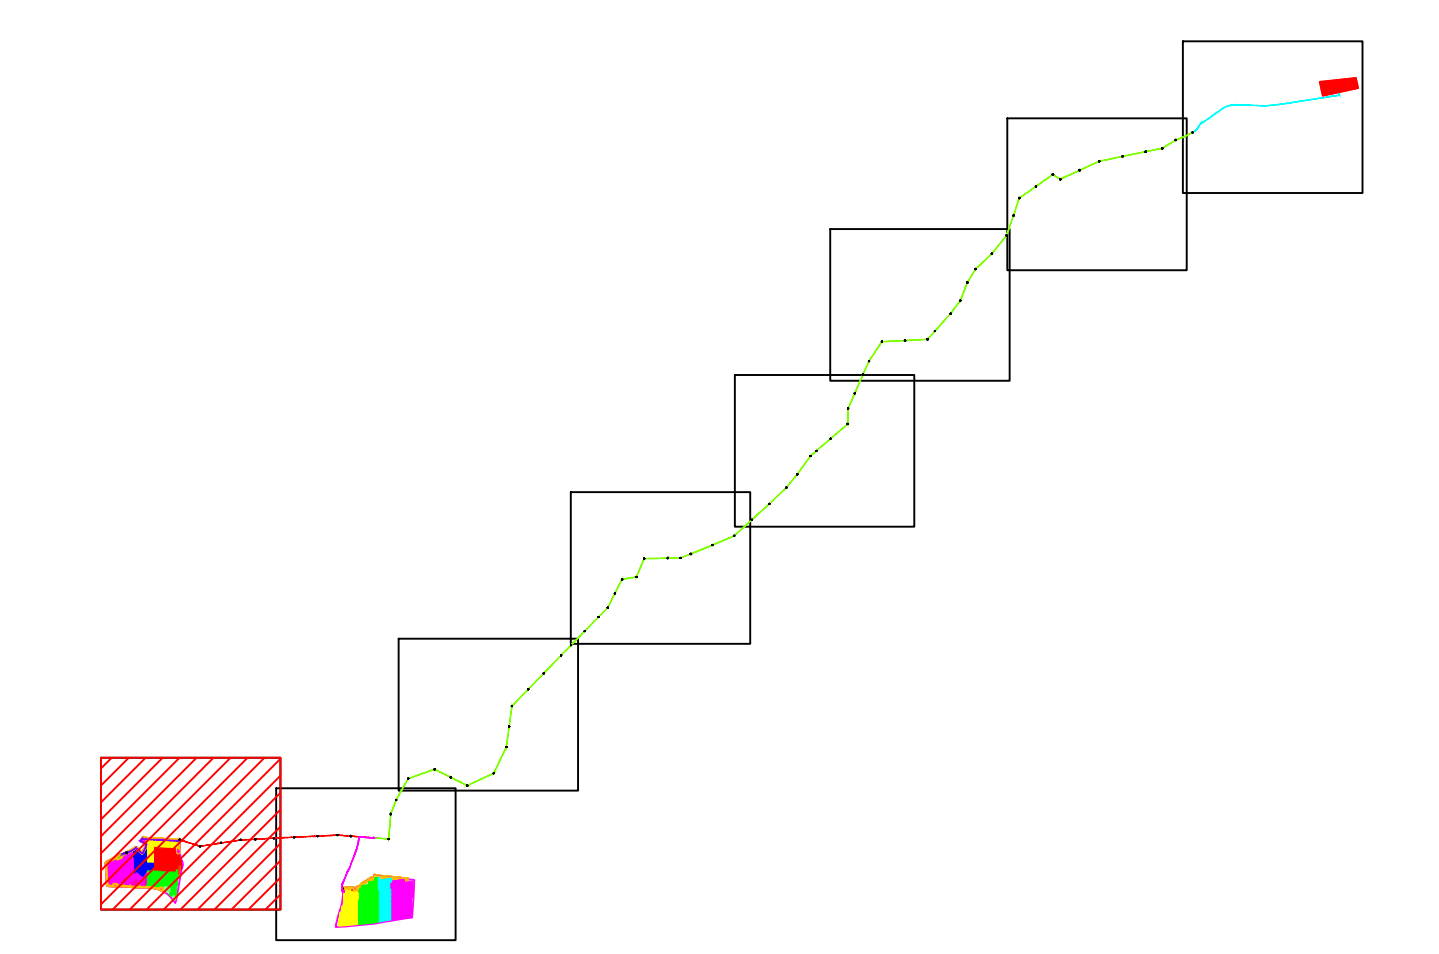


| | | | | | |
|---|------------|-------------------------|-----------------------|-----------------|---------------------|
| 00 | 12/07/2022 | PRIMA EMISSIONE | V. Bartucci | A. Scalerolo | L. Sblendido |
| REGIONE REGION | DATA DATE | DESCRIZIONE DESCRIPTION | PREPARED PREPARED | CHECKED CHECKED | VALIDATED VALIDATED |
| REGIONE CAMPANIA PROVINCIA DI CASERTA COMUNE DI CAPUA | | | C 2 2 B L E 0 0 2 0 5 | | |

Il tecnico
 Ing. Leonardo Sblendido

Green & Green S.r.l.
 Via V. Affari, snc,
 87036 Rende (CS) - Italy
 P.IVA 02990010792
 Ph. (+39) 0984 846295
 Fax (+39) 0984 1711470
 www.green-green.it


| | |
|--|------------------------------|
| IMPIANTO FOTOVOLTAICO "CAPUA 1-3" E OPERE DI CONNESSIONE | DEFINITIVO |
| PRODOTTORE: TRISOL 18 S.r.l. | PRODOTTORE: TRISOL 18 S.r.l. |
| PROGETTISTA: C22BLE00205 | PROGETTISTA: C22BLE00205 |
| DATA: 12/07/2022 | DATA: 12/07/2022 |
| SCALE: 1:1000 | SCALE: 1:1000 |
| TIPO: PUBBLICA | TIPO: PUBBLICA |

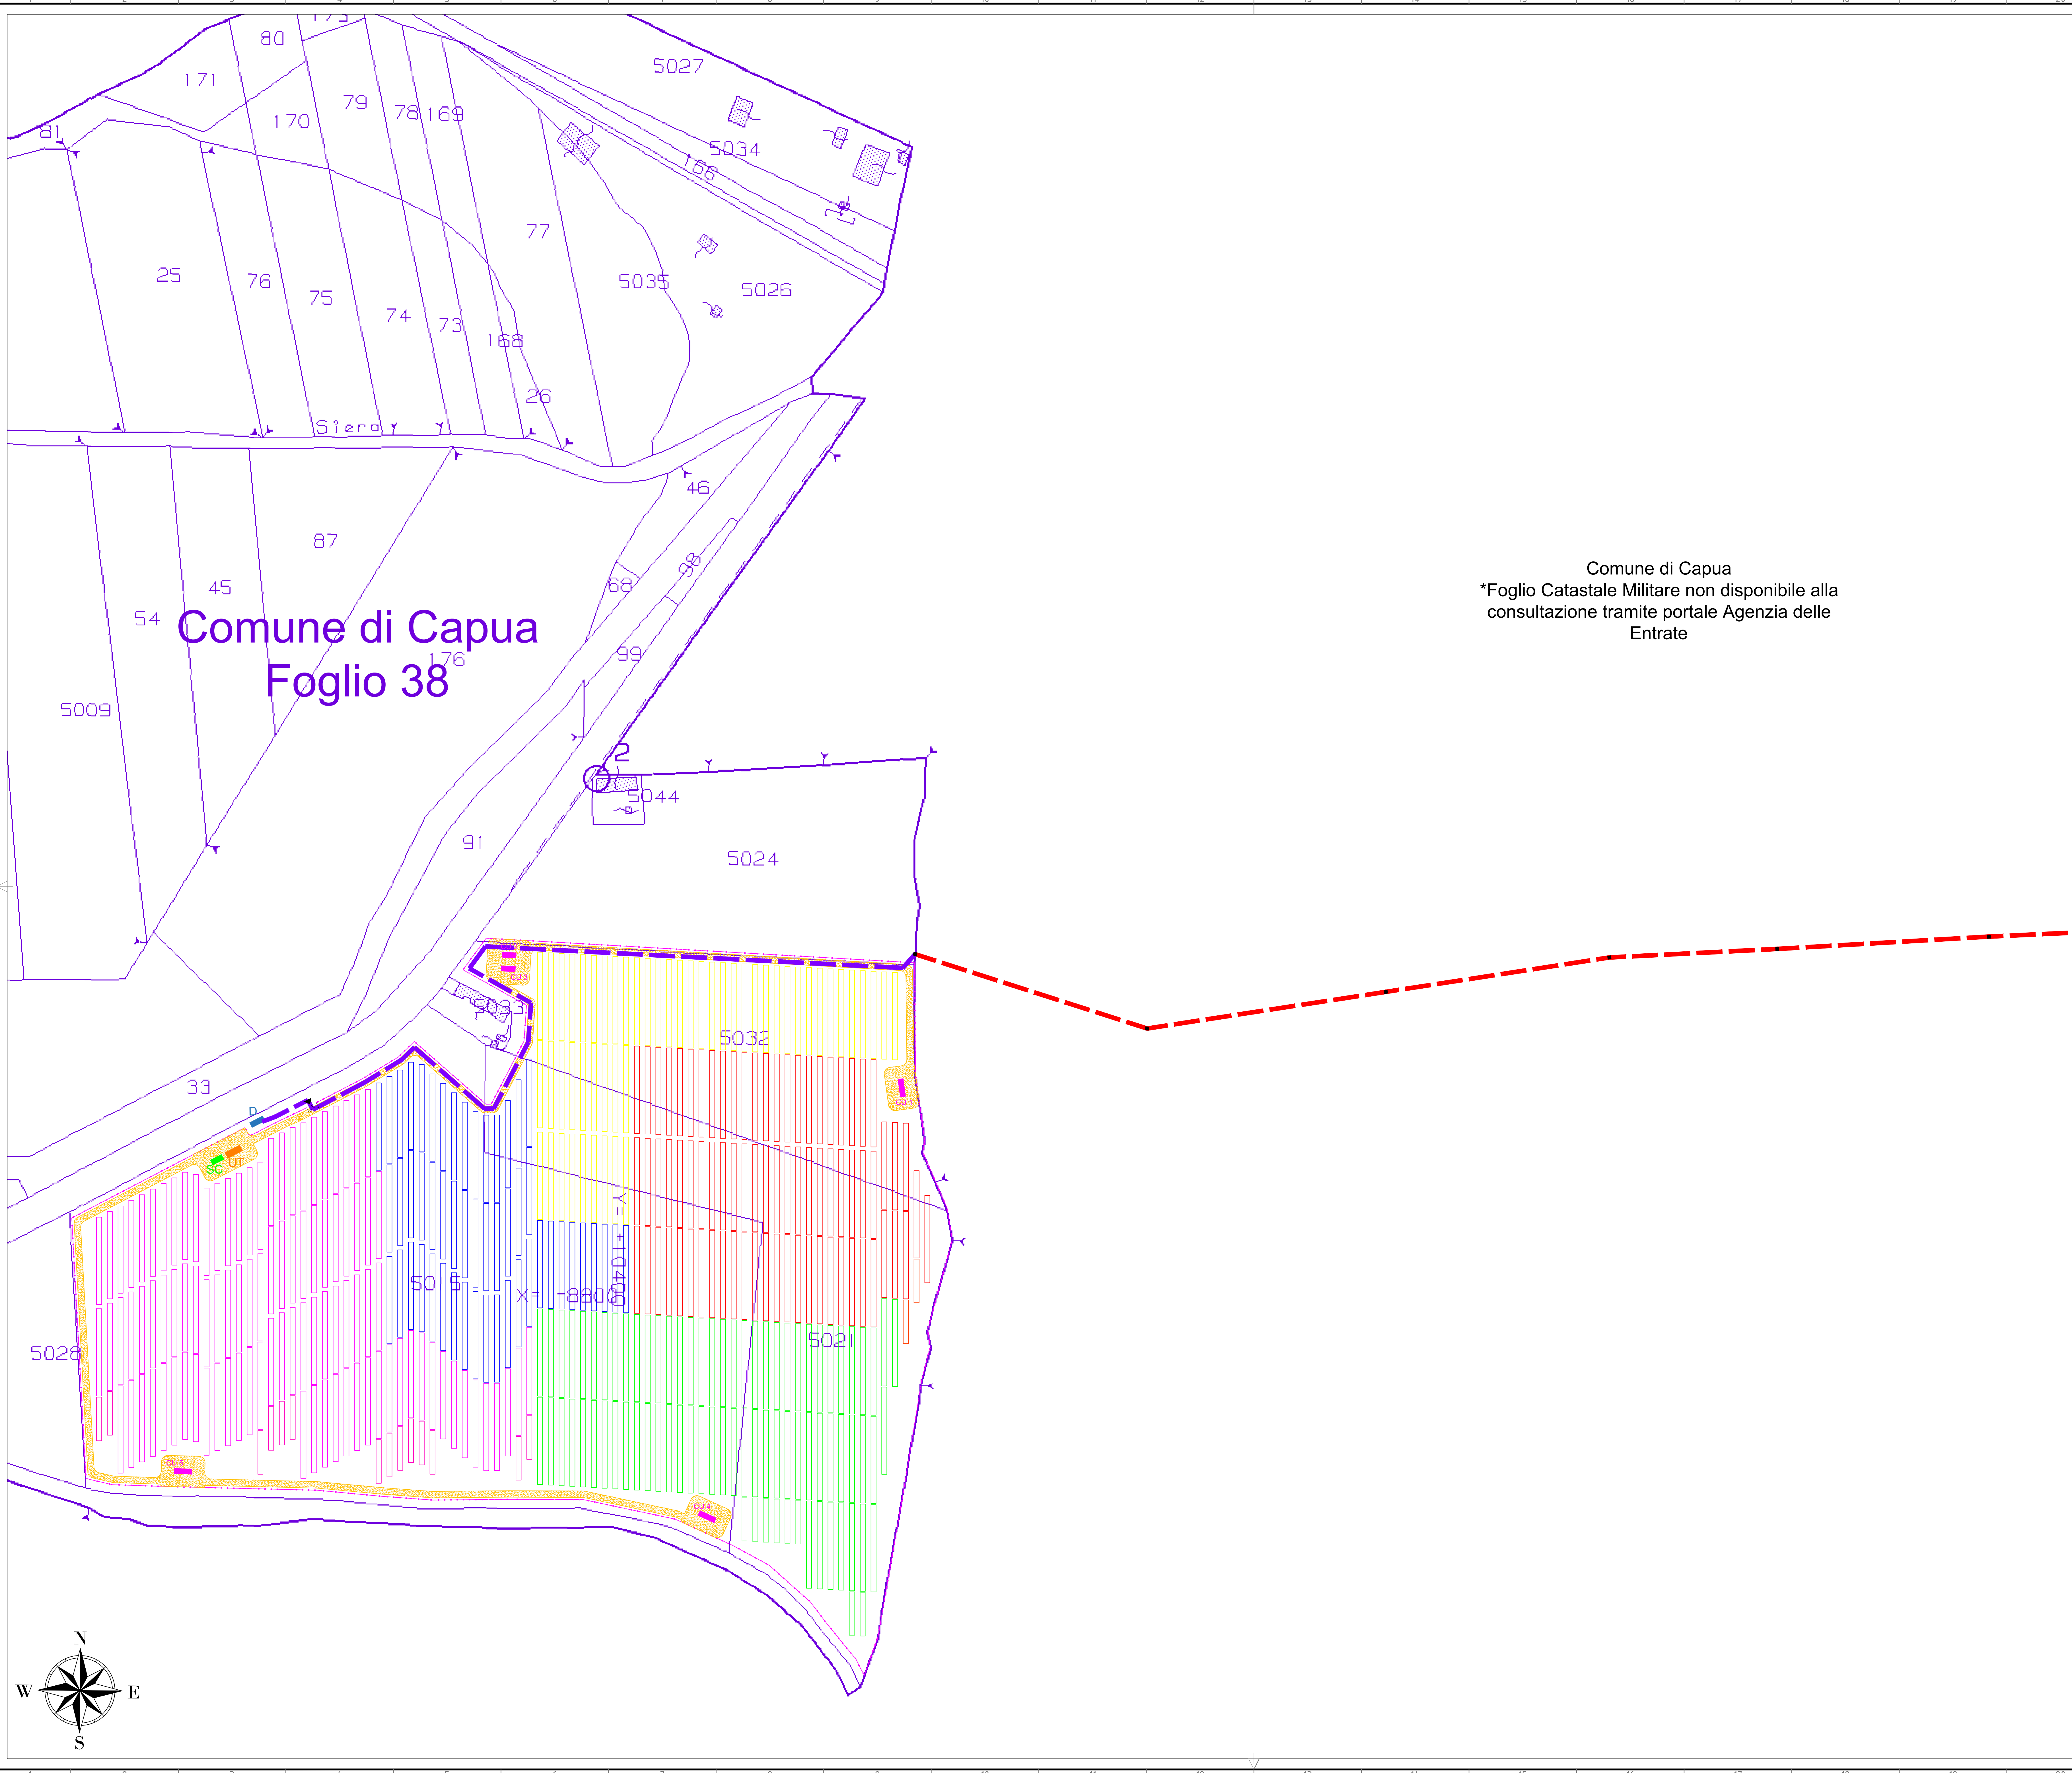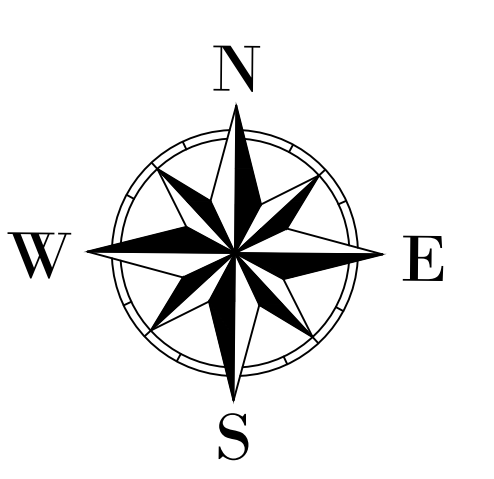



Comune di Capua
 *Foglio Catastale Militare non disponibile alla consultazione tramite portale Agenzia delle Entrate

LEGENDA DEI COLORI E SIMBOLI IN CARTA

- Tracker (1x28 e 1x30)
- Tracker (1x14 e 1x15)
- Conversion unit
- Cabina SCADA
- Cabina Utente
- Cabina distributore
- Viabilità di impianto
- Recinzione di impianto
- Cavidotto MT impianto Capua 3
- Elettrodotto aereo MT in cavo (linea singola)
- Elettrodotto aereo MT in cavo (linea doppia)
- Sostegno linee aeree
- Ingresso

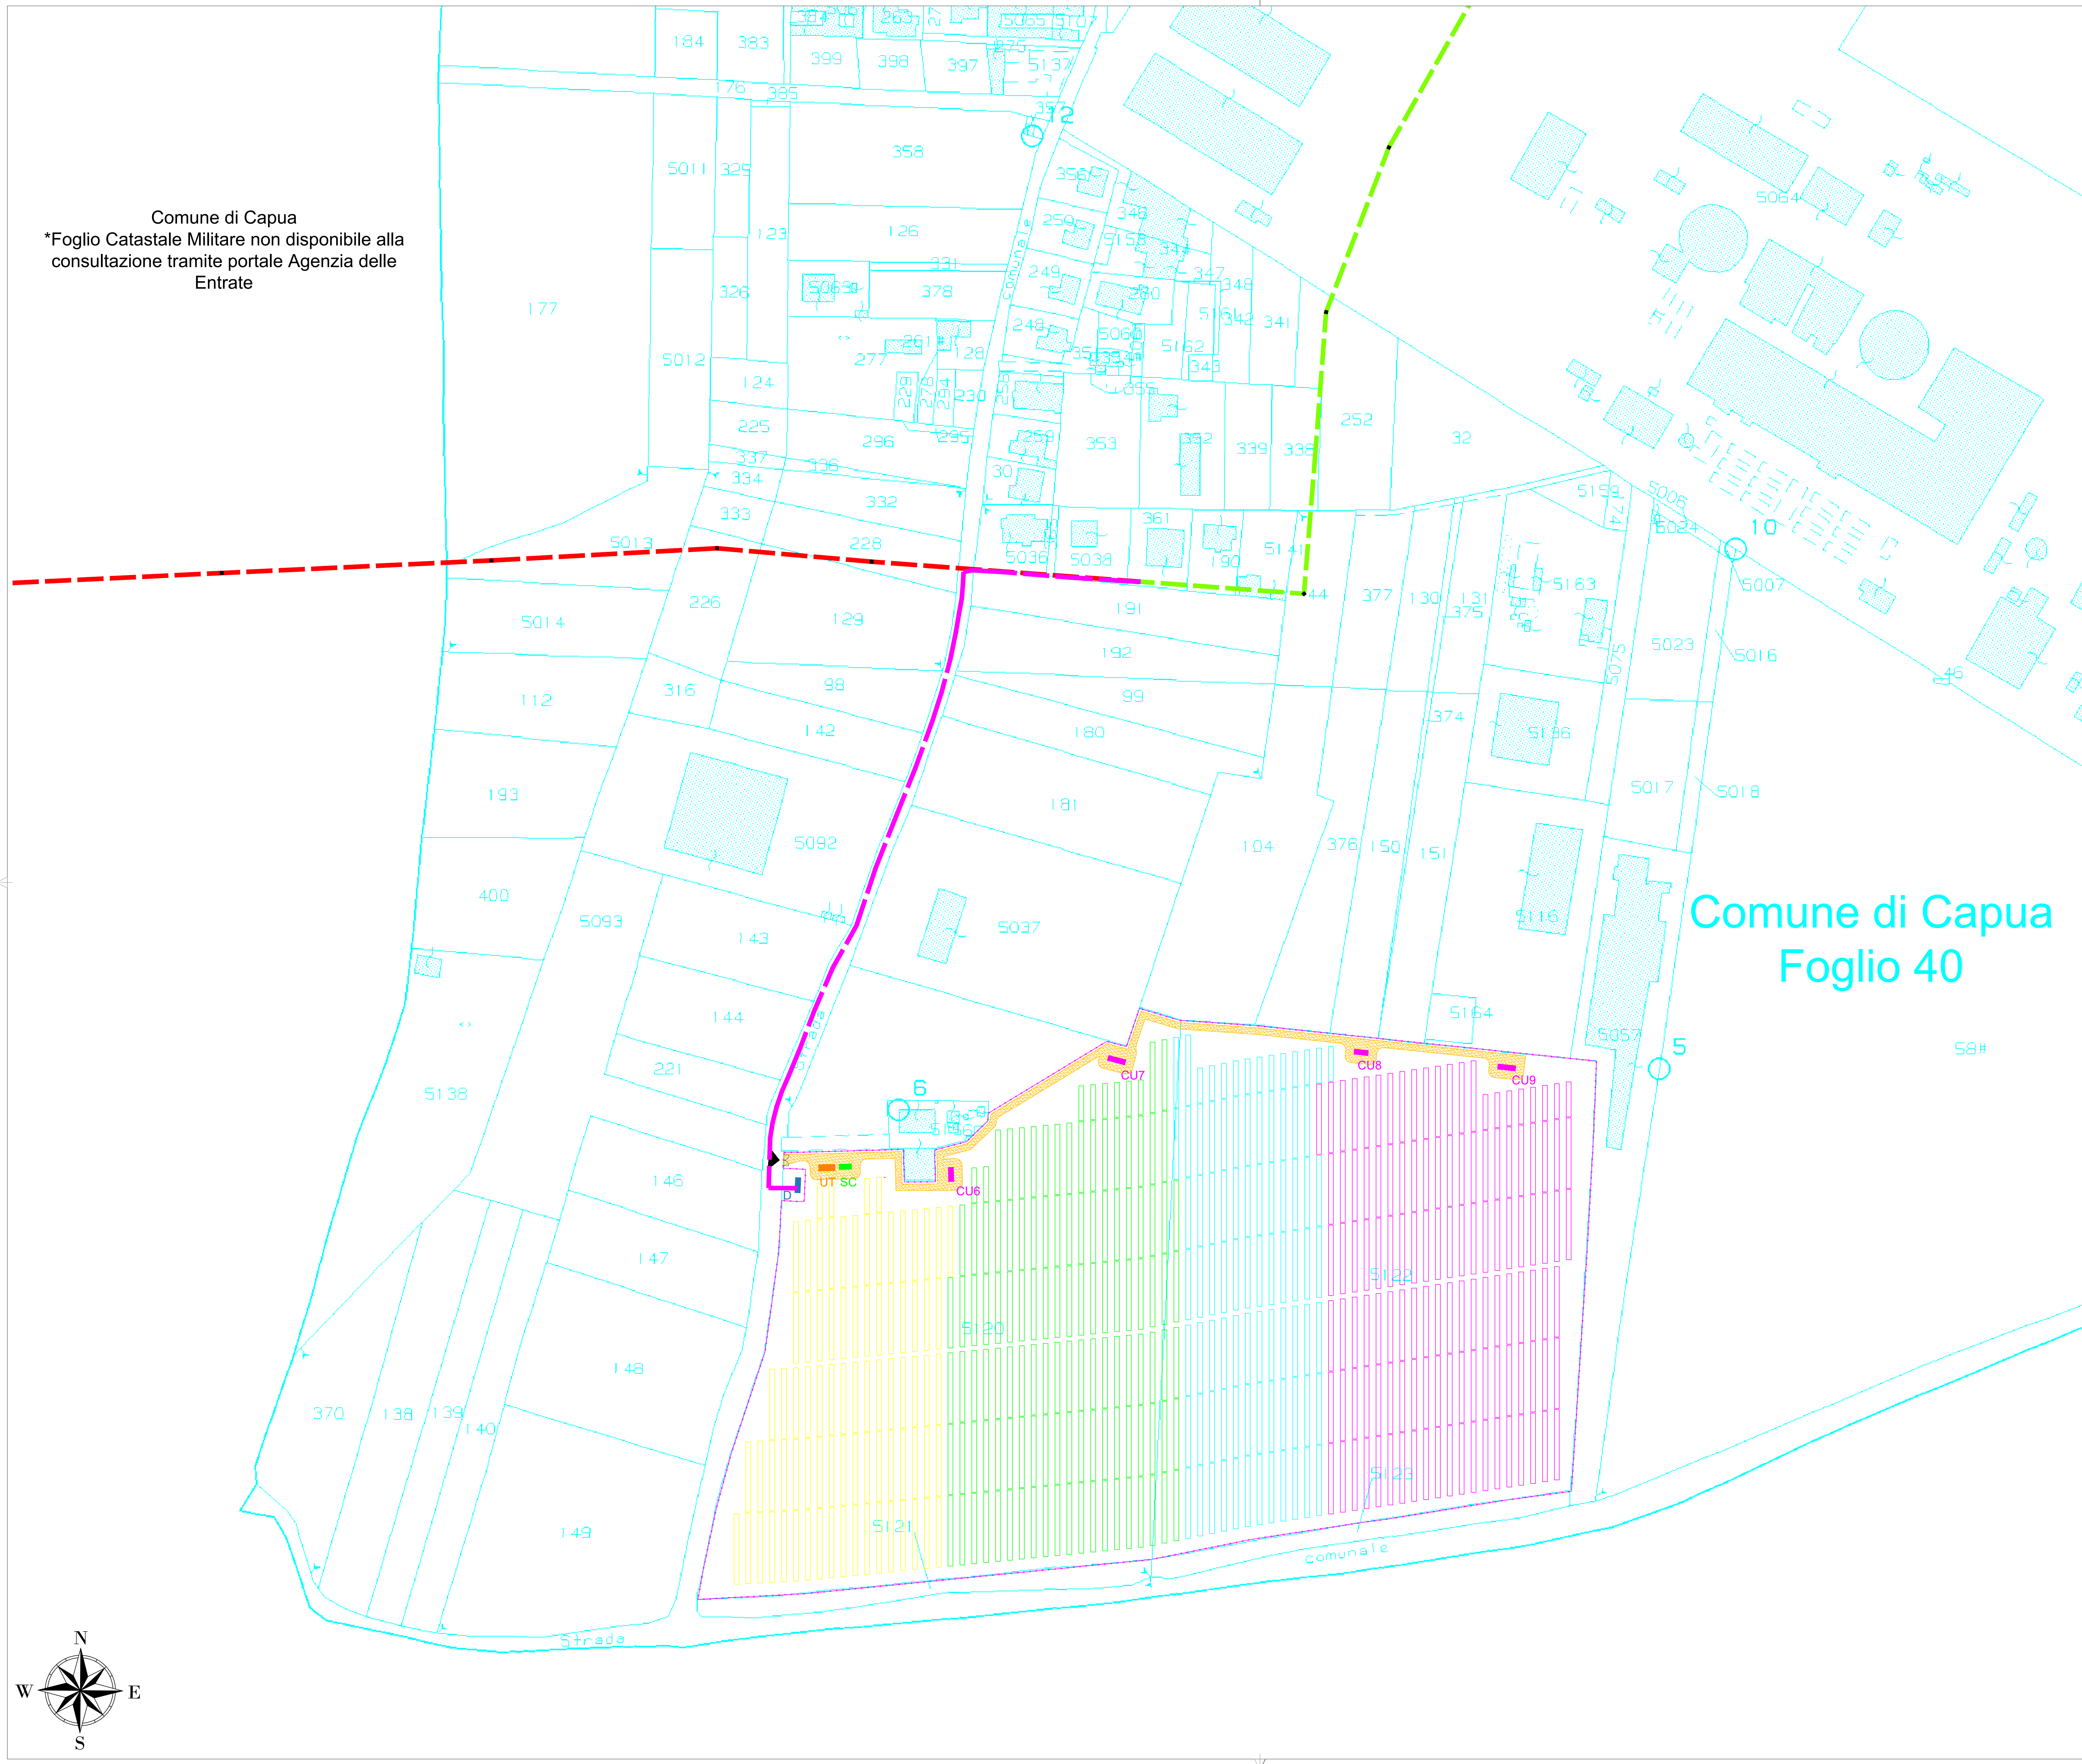

Comune di Capua
 Foglio 40

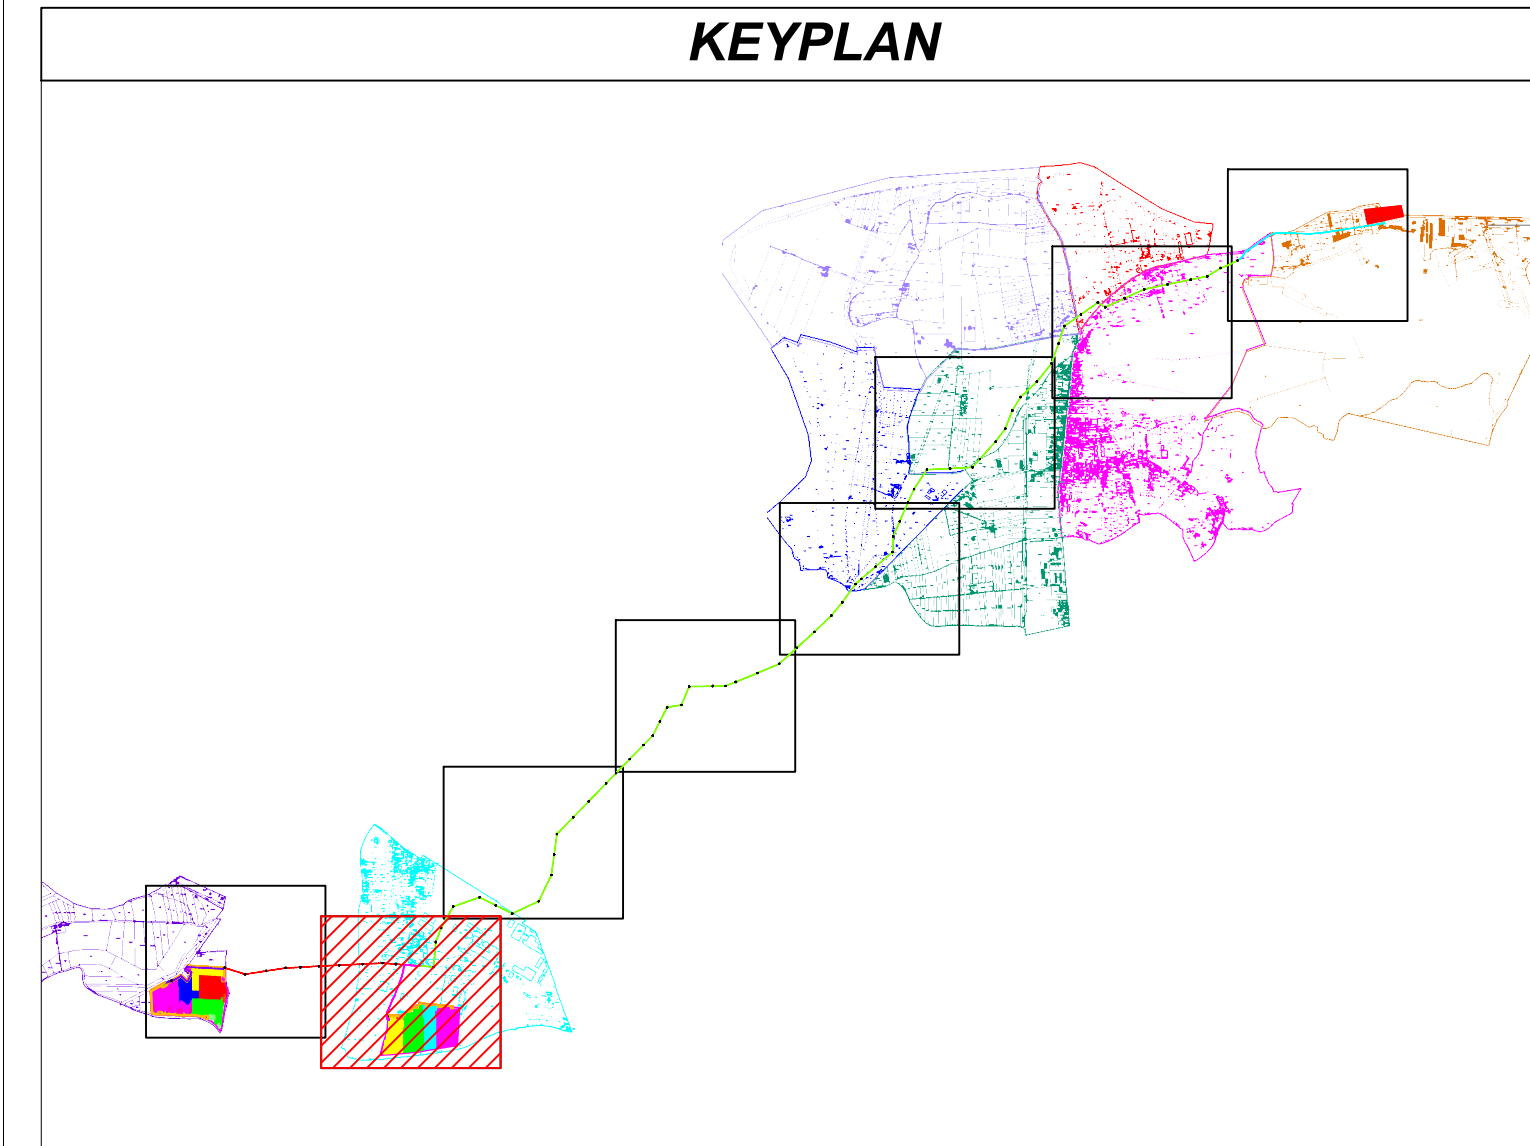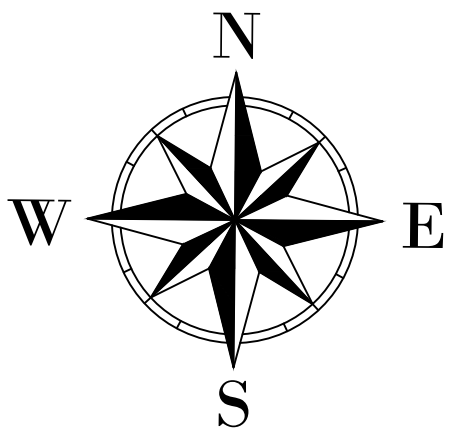

| | | | | | |
|---|------------|-------------------------|--------------------|---------------------|--------------------|
| 00 | 12/07/2022 | PRIMA EMISSIONE | V. Bartucci | A. Scalerolo | L. Stendillo |
| REGIONE REGIONE | DATA DATE | DESCRIZIONE DESCRIPTION | PREPARATO PREPARED | CONTROLLATO CHECKED | VALIGATO VALIDATED |
| REGIONE CAMPANIA PROVINCIA DI CASERTA COMUNE DI CAPUA | | | C22BLE00205 | | |

Il tecnico
 Ing. Leonardo Sblendillo


| | | |
|--|---------------------|--------------|
| IMPIANTO FOTOVOLTAICO "CAPUA 1-3" E OPERE DI CONNESSIONE | PROGETTO DEFINITIVO | SCALE 1:1000 |
| PRODOTTO DA TRISOL 18 S.r.l. | PRODOTTO DA | PRODOTTO DA |
| PRODOTTO DA | PRODOTTO DA | PRODOTTO DA |

| | | |
|------------------------------|-------------|-------------|
| PRODOTTO DA TRISOL 18 S.r.l. | PRODOTTO DA | PRODOTTO DA |
| INQUADRAMENTO SU CATASTALE | | |

- Elettrodotto aereo MT in cavo (linea doppia)
- Sostegno linee aeree

Comune di Capua
 *Foglio Catastale Militare non disponibile alla consultazione tramite portale Agenzia delle Entrate


KEYPLAN

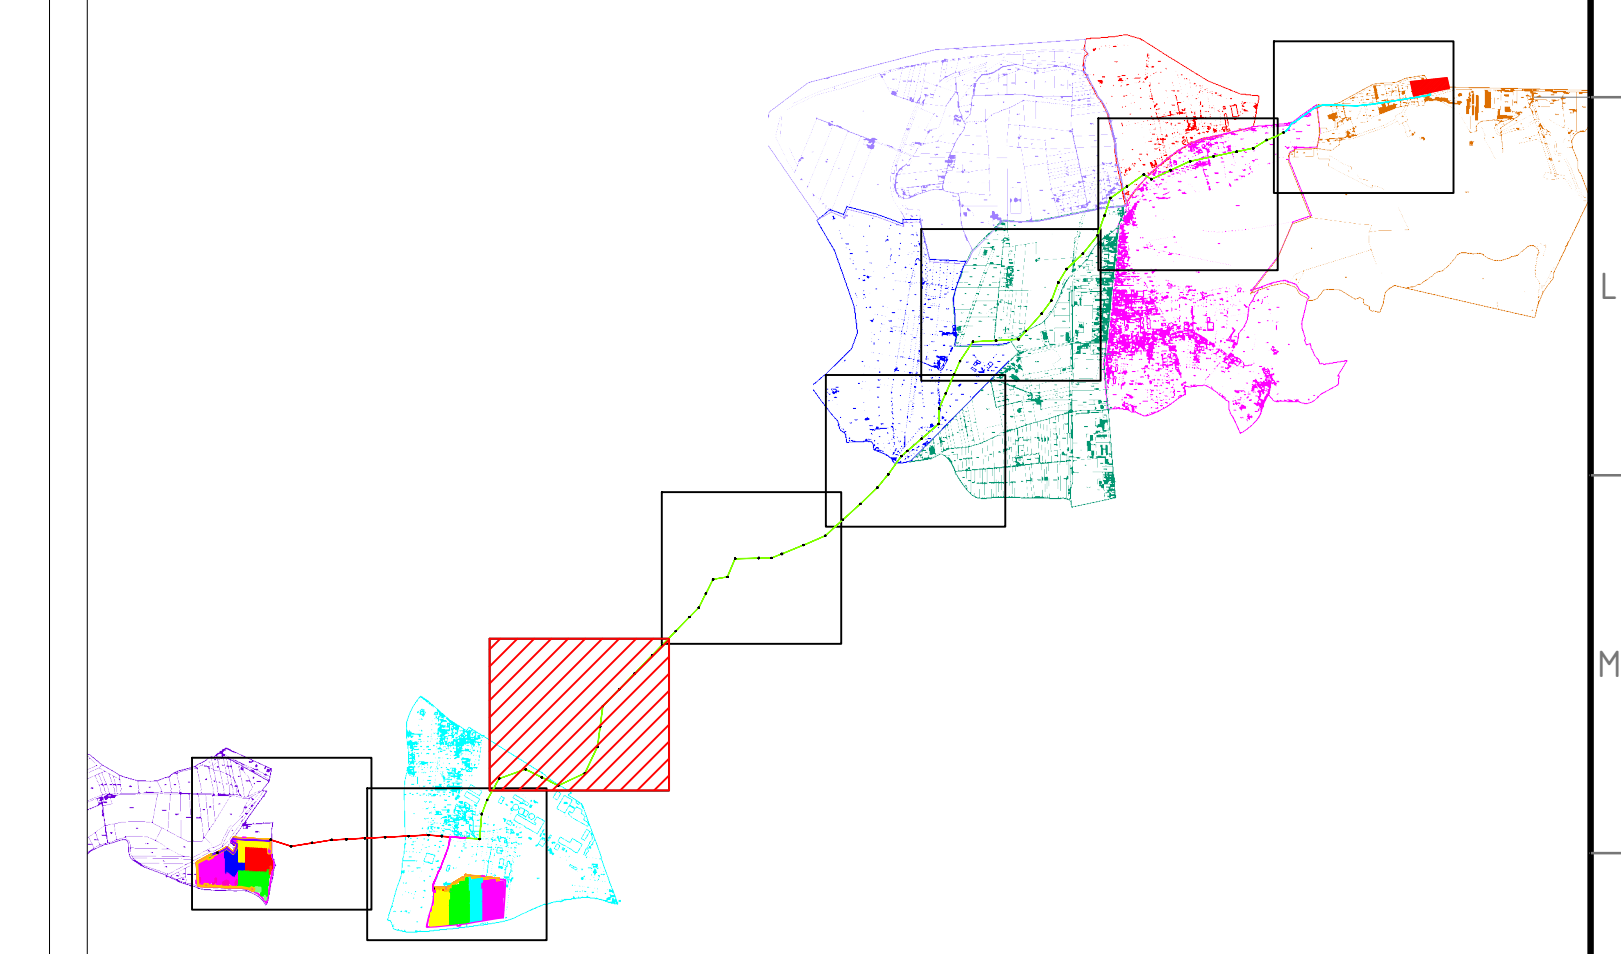


| | | | | | |
|---|------------|-------------------------|-----------------------|---------------------|---------------|
| 00 | 12/07/2022 | PRIMA EMISSIONE | V. Bartucci | A. Scalerolo | L. Sblendido |
| REGIONE REGIONE | DATA DATE | DESCRIZIONE DESCRIPTION | PREPARATO PREPARED | CONTROLLATO CHECKED | NUMERO NUMBER |
| REGIONE CAMPANIA PROVINCIA DI CASERTA COMUNE DI CAPUA | | | C 2 2 B L E 0 0 2 0 5 | | |

Green & Green S.r.l.
 Via V. Affari, snc,
 87036 Rende (CS) - Italy
 P.IVA 02990010795
 Ph. (+39) 0984 846295
 Fax (+39) 0984 1711470
 www.green-green.it

Il tecnico
Ing. Leonardo Sblendido







WE ENGINEERING

| | | | | | | | | | | | | | | | | | |
|---|---------------------|----------------|----------------|-----------|-------------|----|----|------------|-------------------|---------|--------------|-----------|---------------|-----|--------|--|--|
| IMPIANTO FOTOVOLTAICO "CAPUA 1-3" E OPERE DI CONNESSIONE | DEFINITIVO | | | | | | | | | | | | | | | | |
| <table border="1" style="font-size: 6px;"> <tr> <td>NUM. REG. REG. NUM.</td> <td>PROV. PROVINCE</td> <td>FORMATO FORMAT</td> <td>DATA DATE</td> </tr> <tr> <td>C22BLE00205</td> <td>AB</td> <td>A0</td> <td>11/09/2022</td> </tr> <tr> <td>CATEG. CATEGORIES</td> <td>USO USO</td> <td>SCALE SCALAS</td> <td>NUM. NUM.</td> </tr> <tr> <td>PUBBL. PUBLIC</td> <td>1:1</td> <td>3 di 8</td> <td></td> </tr> </table> | NUM. REG. REG. NUM. | PROV. PROVINCE | FORMATO FORMAT | DATA DATE | C22BLE00205 | AB | A0 | 11/09/2022 | CATEG. CATEGORIES | USO USO | SCALE SCALAS | NUM. NUM. | PUBBL. PUBLIC | 1:1 | 3 di 8 | | |
| NUM. REG. REG. NUM. | PROV. PROVINCE | FORMATO FORMAT | DATA DATE | | | | | | | | | | | | | | |
| C22BLE00205 | AB | A0 | 11/09/2022 | | | | | | | | | | | | | | |
| CATEG. CATEGORIES | USO USO | SCALE SCALAS | NUM. NUM. | | | | | | | | | | | | | | |
| PUBBL. PUBLIC | 1:1 | 3 di 8 | | | | | | | | | | | | | | | |


| | |
|--------------------------------|--|
| PRODOTTORE TRISOL 18 S.r.l. | TITOLO TITLE INQUADRAMENTO SU CATASTALE |
|--------------------------------|--|

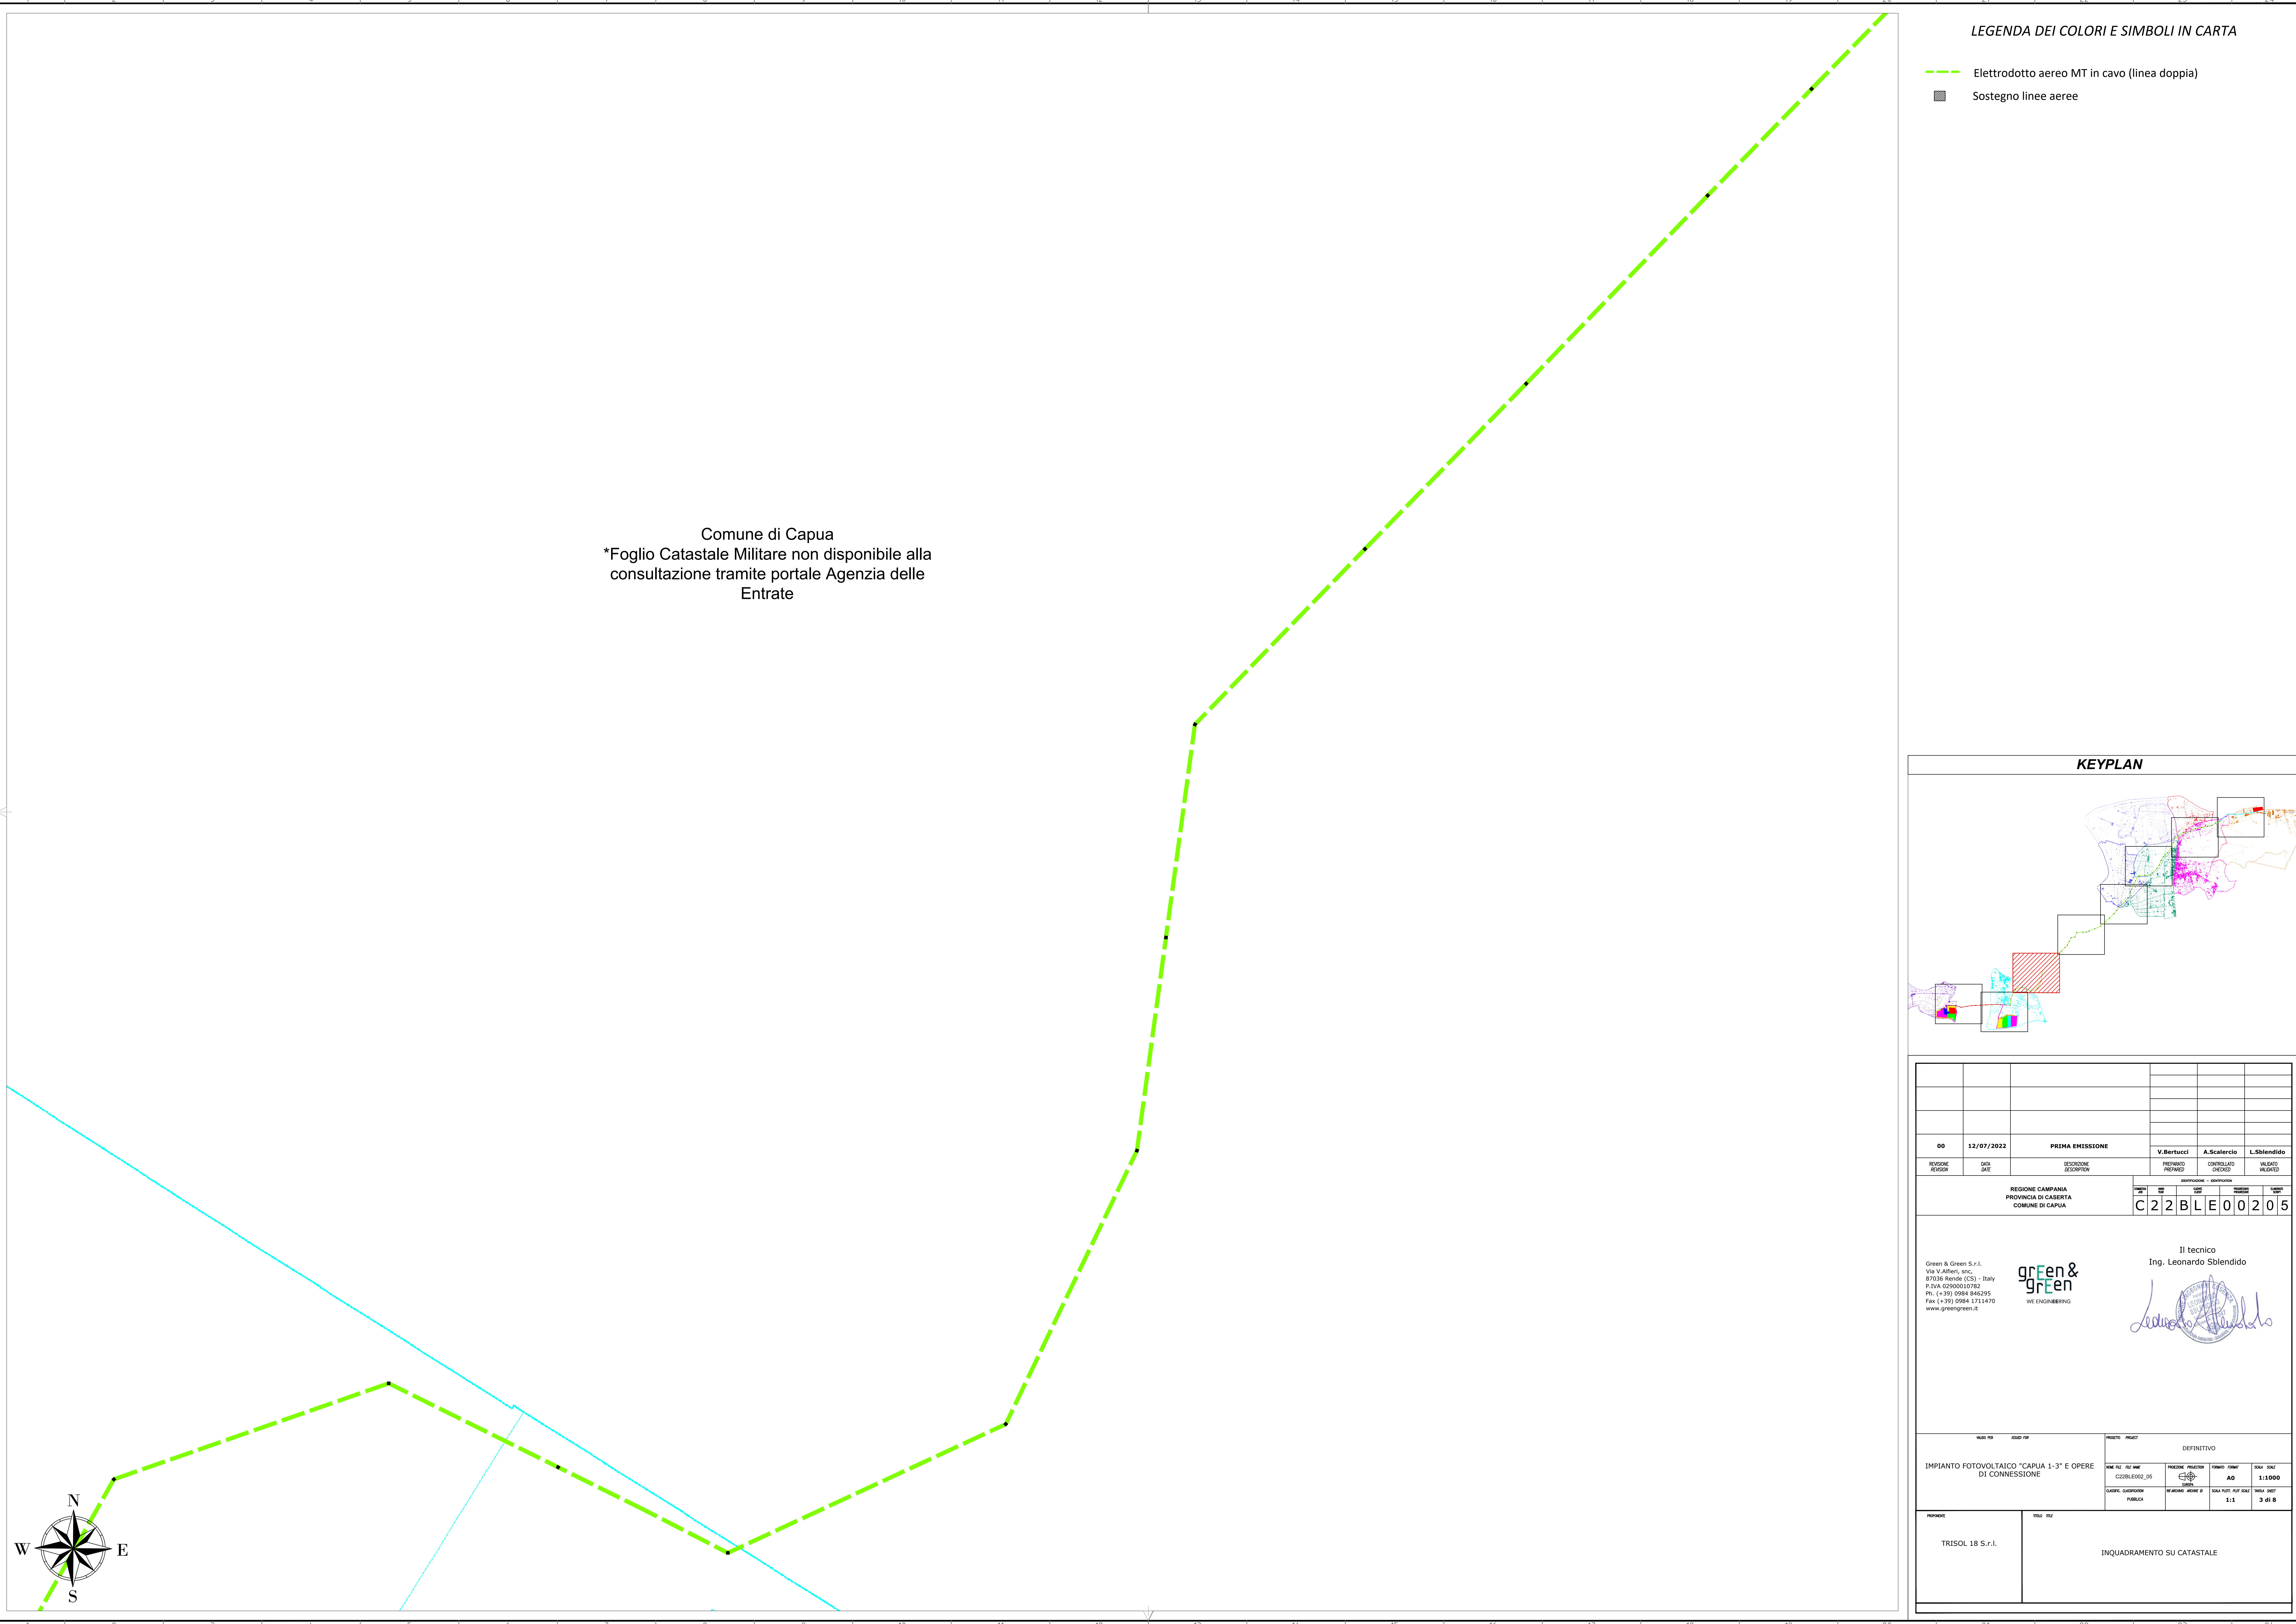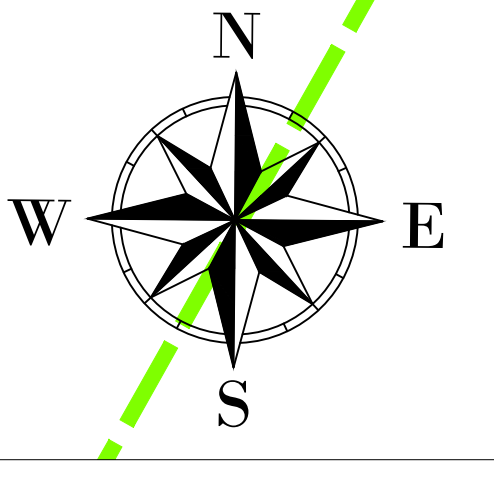

- Elettrodotto aereo MT in cavo (linea doppia)
- Sostegno linee aeree

Comune di Capua
 *Foglio Catastale Militare non disponibile alla consultazione tramite portale Agenzia delle Entrate

KEYPLAN

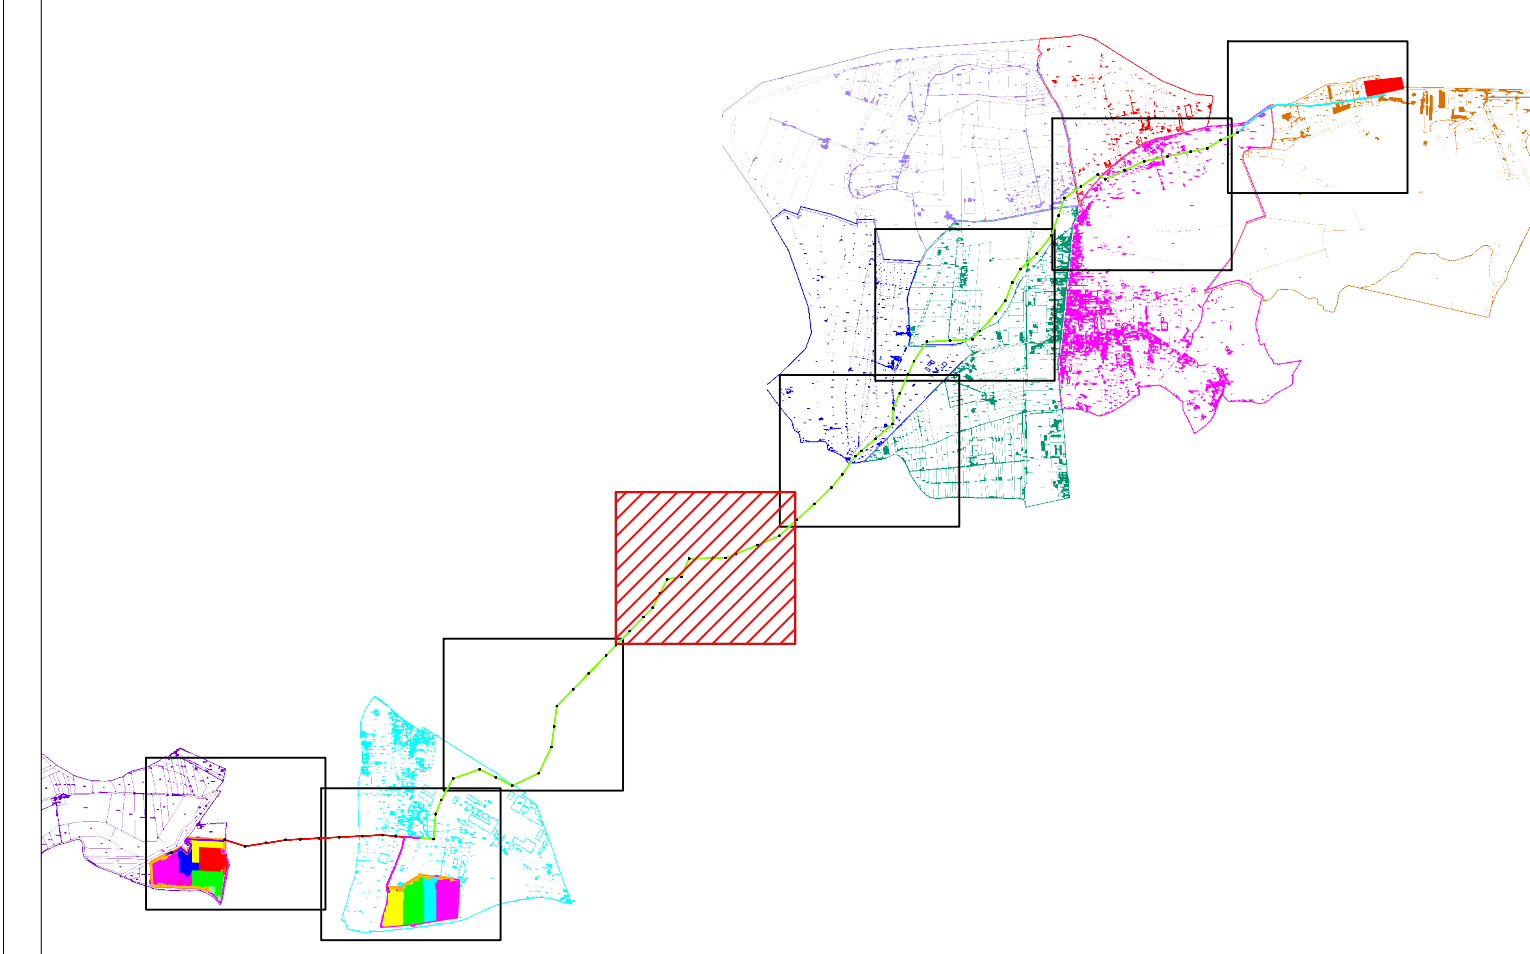

| | | | | | | | |
|--|--------------------------|--|-----------------------------------|------------------------------------|-----------------------------------|--|--|
| | | | | | | | |
| 00 | 12/07/2022 | PRIMA EMISSIONE | V. Bartucci | A. Scalerolo | L. Splendido | | |
| <small>REGIONE REGION</small> | <small>DATA DATE</small> | <small>DESCRIZIONE DESCRIPTION</small> | <small>PREPARATO PREPARED</small> | <small>CONTROLLATO CHECKED</small> | <small>VALIGATO VALIDATED</small> | | |
| <small>REGIONE CAMPANIA PROVINCIA DI CASERTA COMUNE DI CAPUA</small> | | | | | C 2 2 B L E 0 0 2 0 5 | | |


Green & Green S.r.l.
 Via V. Affari, snc,
 87036 Rende (CS) - Italy
 P.IVA 02990010795
 Ph. (+39) 0984 846295
 Fax (+39) 0984 1711470
 www.green.it

green & green
 WE ENGINEERING



Il tecnico
 Ing. Leonardo Splendido

| | | | | | | | | | | | | | | | | | | | | | |
|--|---|--|--|--|----------------------------|----------------------------|-------------|----|----|----|---------|------------------------------------|------------------------|--|--|--|----------|-----|-----|-----|--------|
| <small>VALORI</small> | <small>DEFINITIVO</small> | | | | | | | | | | | | | | | | | | | | |
| IMPIANTO FOTOVOLTAICO "CAPUA 1-3" E OPERE DI CONNESSIONE | <table border="1" style="width: 100%; border-collapse: collapse;"> <tr> <td><small>NUM. REG. IMPIANTO</small></td> <td><small>PROVINCIA</small></td> <td><small>PROTEZIONE CIVILE</small></td> <td><small>FORMA D'USO</small></td> <td><small>DATA INIZIO</small></td> </tr> <tr> <td>C22BLE00205</td> <td>CS</td> <td>AD</td> <td>AD</td> <td>11/2020</td> </tr> <tr> <td><small>CATEGORIA CATEGORIA</small></td> <td><small>USO USO</small></td> <td><small>INDICAZIONE INDICAZIONE</small></td> <td><small>INDICAZIONE INDICAZIONE</small></td> <td><small>INDICAZIONE INDICAZIONE</small></td> </tr> <tr> <td>PUBBLICA</td> <td>1:1</td> <td>1:1</td> <td>1:1</td> <td>4 di 8</td> </tr> </table> | <small>NUM. REG. IMPIANTO</small> | <small>PROVINCIA</small> | <small>PROTEZIONE CIVILE</small> | <small>FORMA D'USO</small> | <small>DATA INIZIO</small> | C22BLE00205 | CS | AD | AD | 11/2020 | <small>CATEGORIA CATEGORIA</small> | <small>USO USO</small> | <small>INDICAZIONE INDICAZIONE</small> | <small>INDICAZIONE INDICAZIONE</small> | <small>INDICAZIONE INDICAZIONE</small> | PUBBLICA | 1:1 | 1:1 | 1:1 | 4 di 8 |
| <small>NUM. REG. IMPIANTO</small> | <small>PROVINCIA</small> | <small>PROTEZIONE CIVILE</small> | <small>FORMA D'USO</small> | <small>DATA INIZIO</small> | | | | | | | | | | | | | | | | | |
| C22BLE00205 | CS | AD | AD | 11/2020 | | | | | | | | | | | | | | | | | |
| <small>CATEGORIA CATEGORIA</small> | <small>USO USO</small> | <small>INDICAZIONE INDICAZIONE</small> | <small>INDICAZIONE INDICAZIONE</small> | <small>INDICAZIONE INDICAZIONE</small> | | | | | | | | | | | | | | | | | |
| PUBBLICA | 1:1 | 1:1 | 1:1 | 4 di 8 | | | | | | | | | | | | | | | | | |

| | |
|---|--|
| <small>PRODOTTORE</small> TRISOL 18 S.r.l. | <small>TITOLO TITOLO</small> INQUADRAMENTO SU CATASTALE |
|---|--|

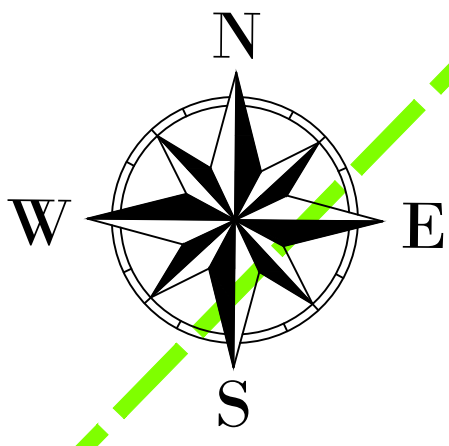

- Elettrodotta aerea MT in cavo (linea doppia)
- Sostegno linee aeree

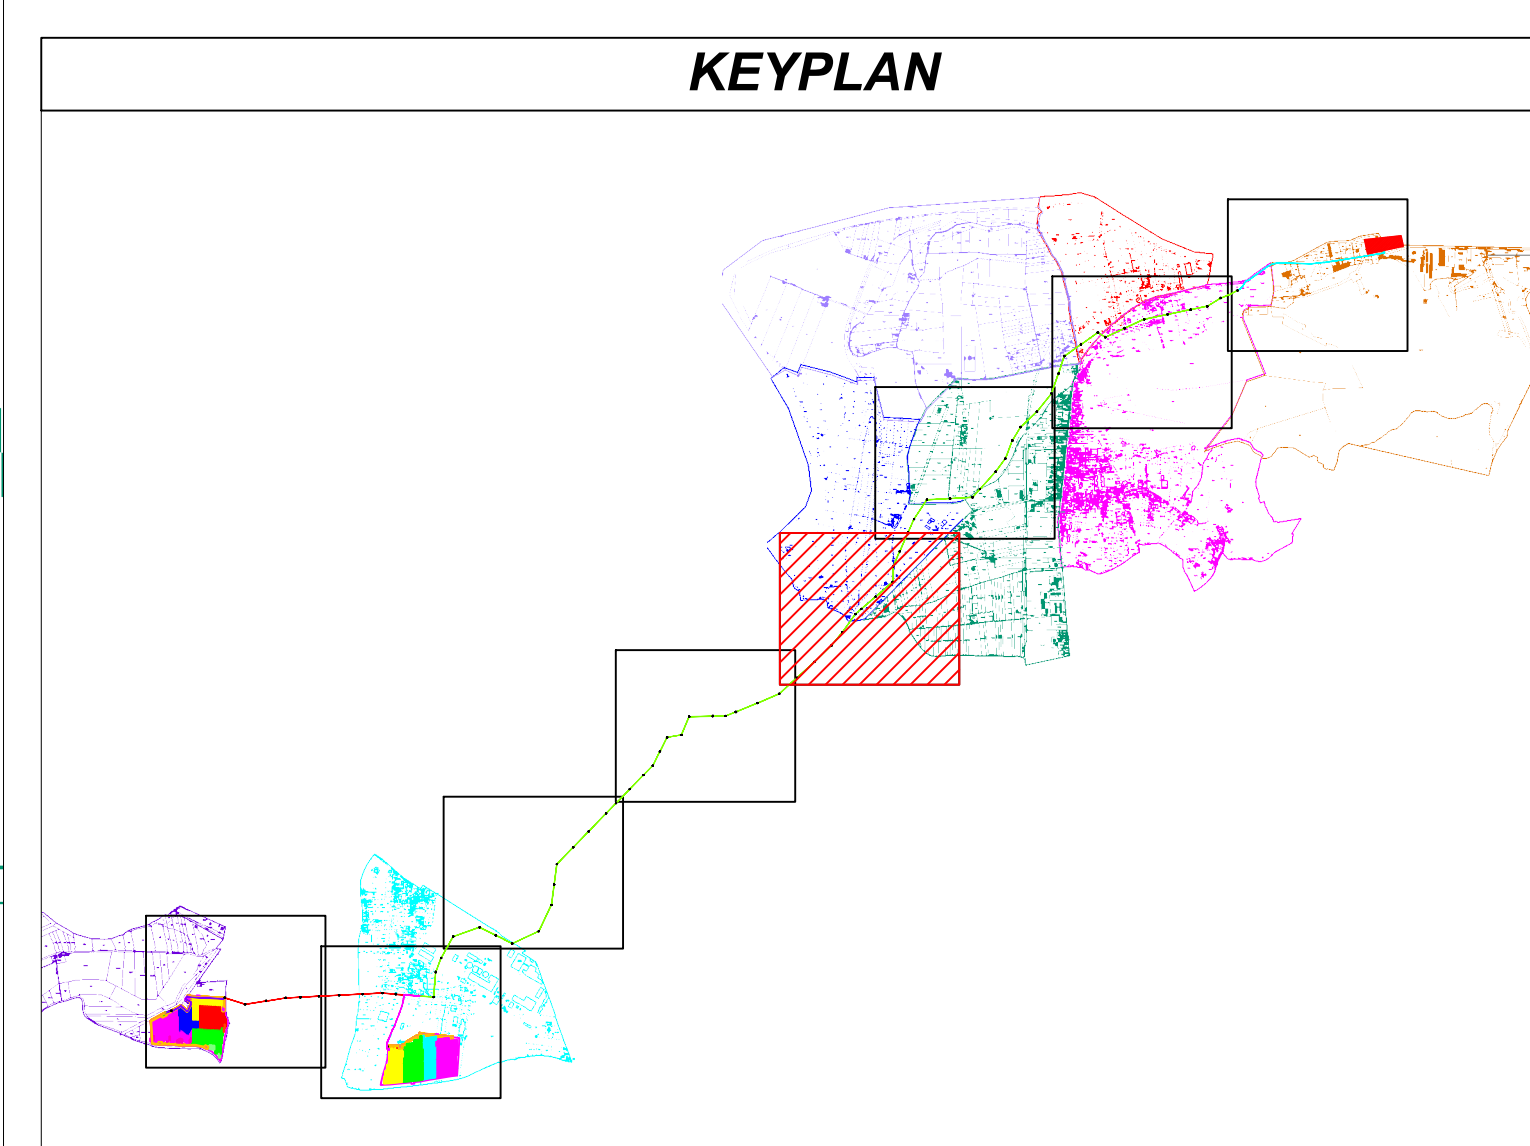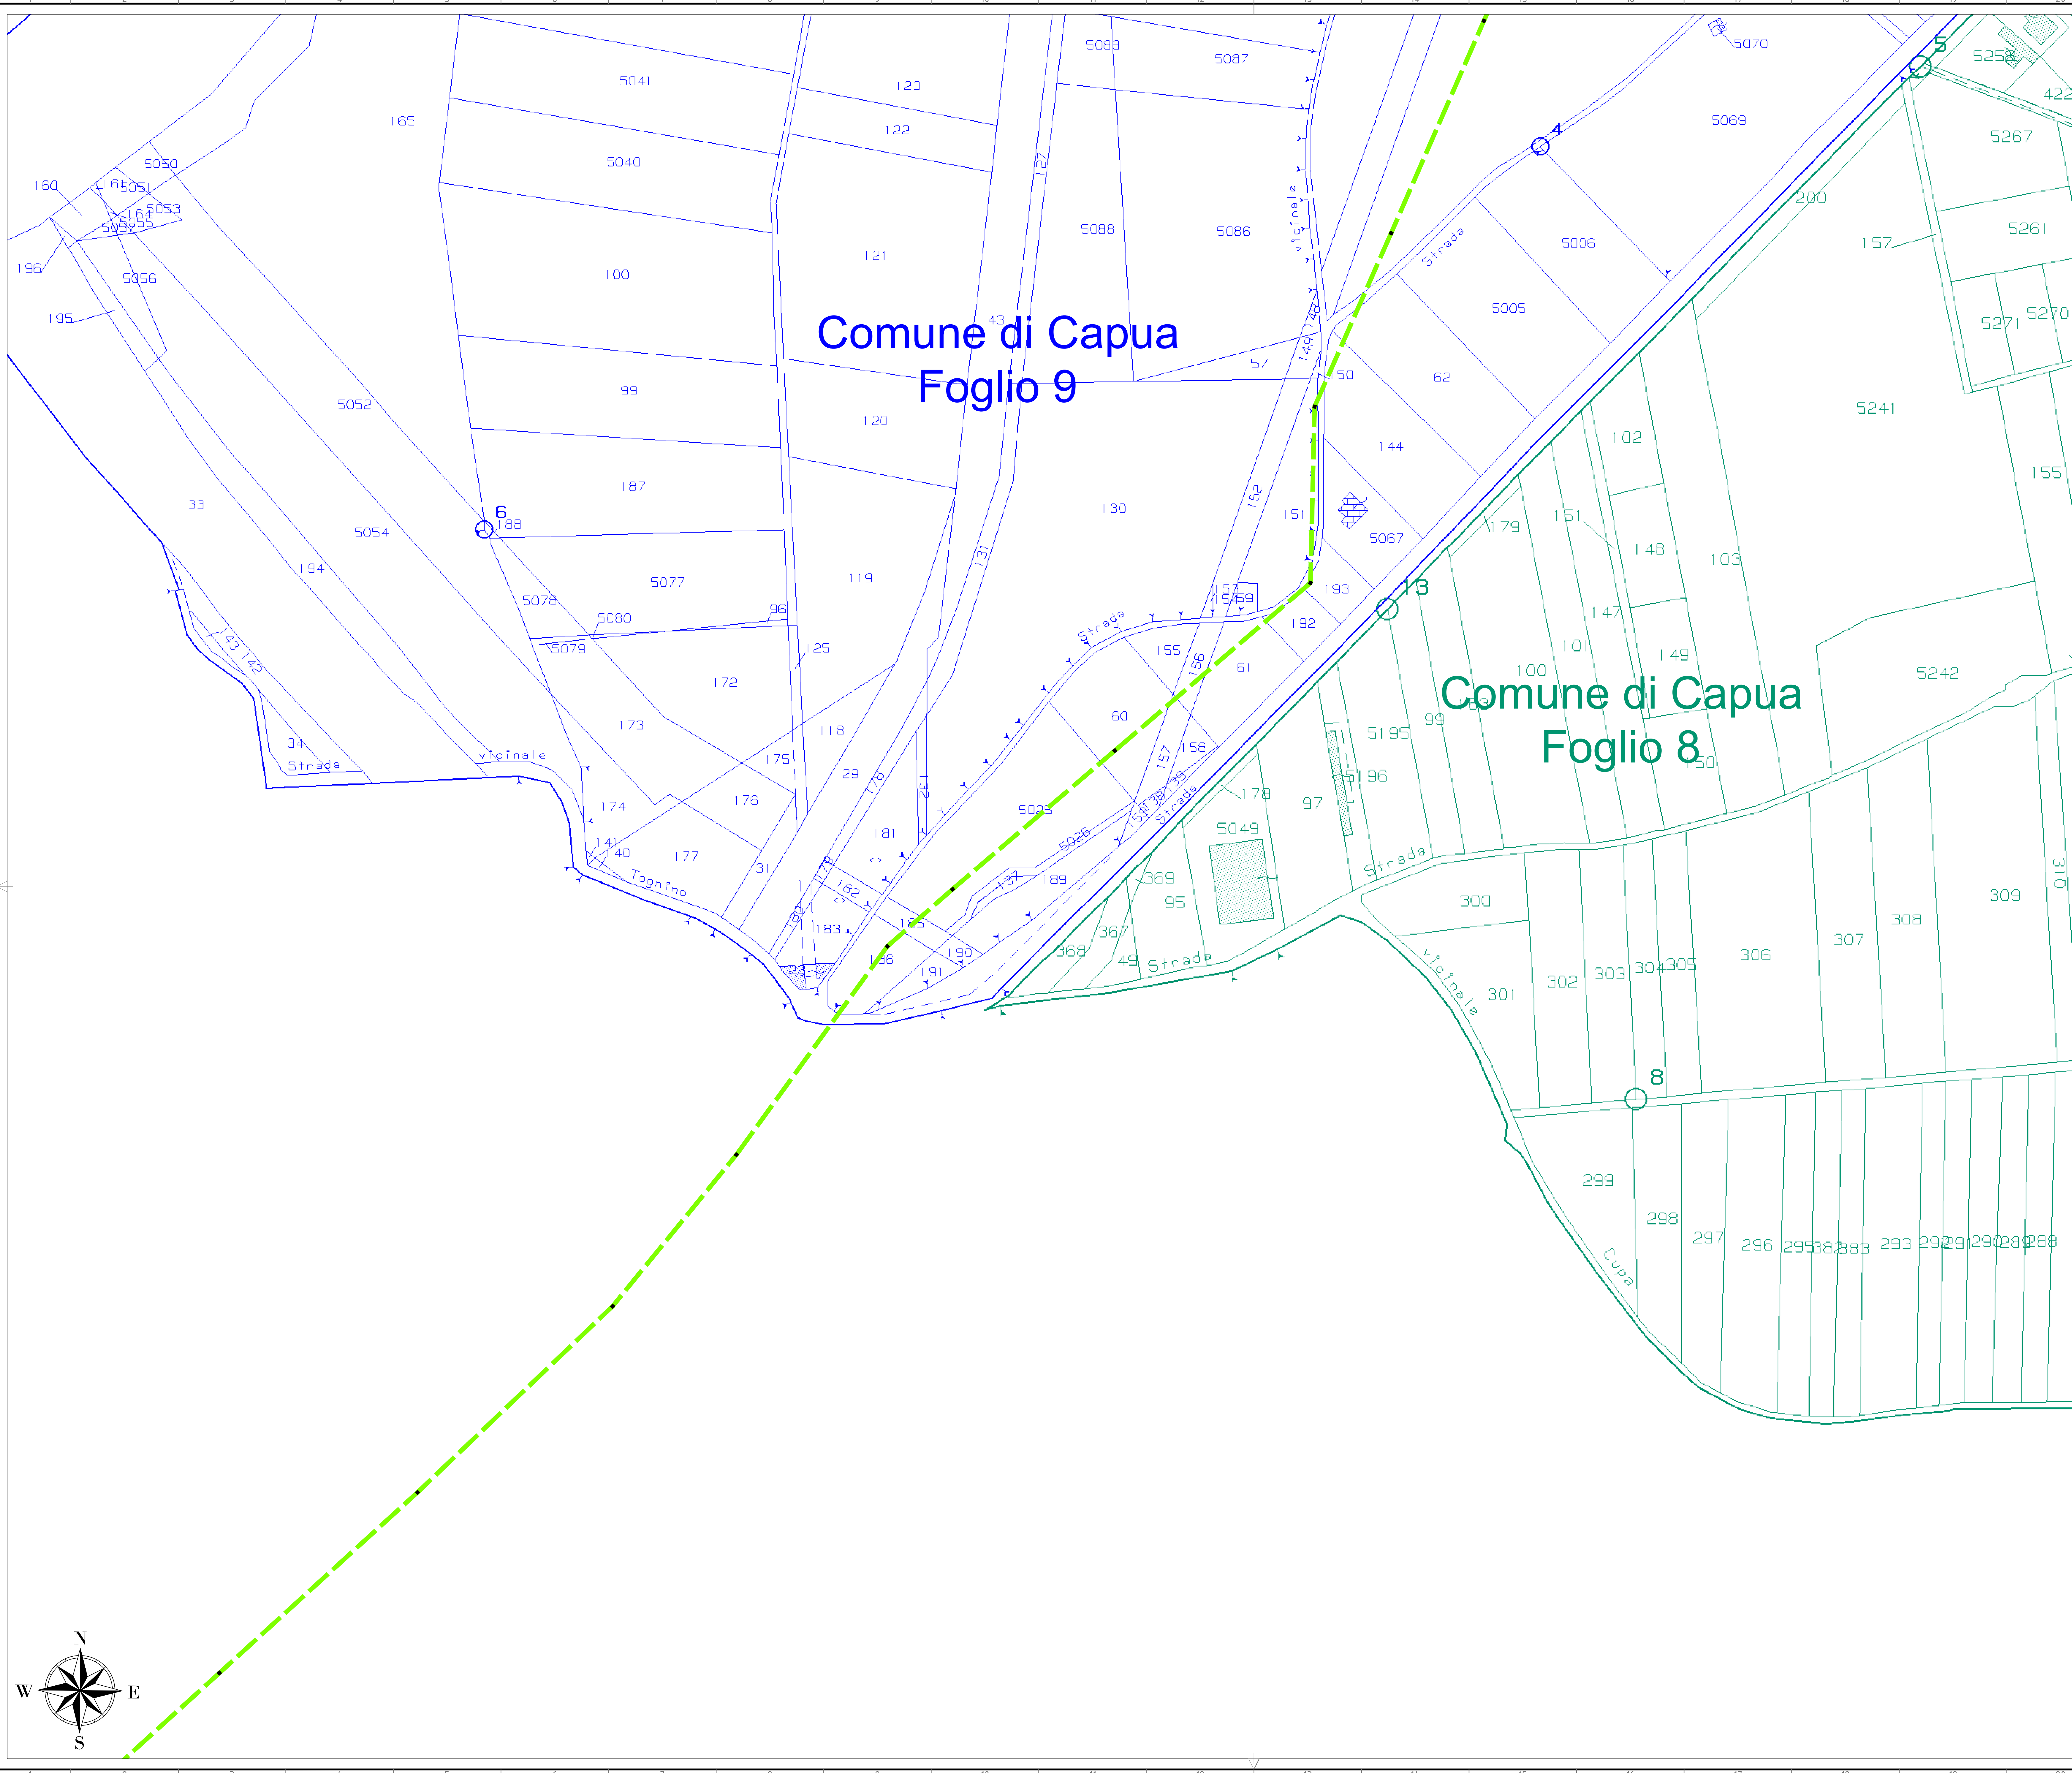



| | | | | | |
|---|------------|-------------------------|-----------------------|---------------------|---------------------|
| 00 | 12/07/2022 | PRIMA EMISSIONE | V. Bartucci | A. Scalerolo | L. Stendillo |
| REGIONE REGIONE | DATA DATE | DESCRIZIONE DESCRIPTION | PREPARATO PREPARED | CONTROLLATO CHECKED | VALIGIATO VALIDATED |
| REGIONE CAMPANIA PROVINCIA DI CASERTA COMUNE DI CAPUA | | | C 2 2 B L E 0 0 2 0 5 | | |

Green & Green S.r.l.
Via V. Alfieri, snc,
87036 Rende (CS) - Italy
P.IVA 02990010785
Ph. (+39) 0984 846295
Fax (+39) 0984 1711470
www.greengreen.it

Il tecnico
Ing. Leonardo Sblendillo

| | | |
|--|---------------------------|---------------------|
| IMPIANTO FOTOVOLTAICO "CAPUA 1-3" E OPERE DI CONNESSIONE | PROGETTO DEFINITIVO | SCALE 1:1000 |
| PRODOTTORE TRISOL 18 S.r.l. | PROGETTISTA green & green | PRODOTTORE AD |
| PRODOTTORE PUBBLICA | PROGETTISTA PUBBLICA | PRODOTTORE PUBBLICA |


| | |
|-----------------------------|---------------------------------------|
| PRODOTTORE TRISOL 18 S.r.l. | PRODOTTORE INQUADRAMENTO SU CATASTALE |
|-----------------------------|---------------------------------------|

-  Elettrodotto aereo MT in cavo (linea doppia)
-  Sostegno linee aeree

Comune di Capua Foglio 8

Comune di Capua Foglio 9


KEYPLAN

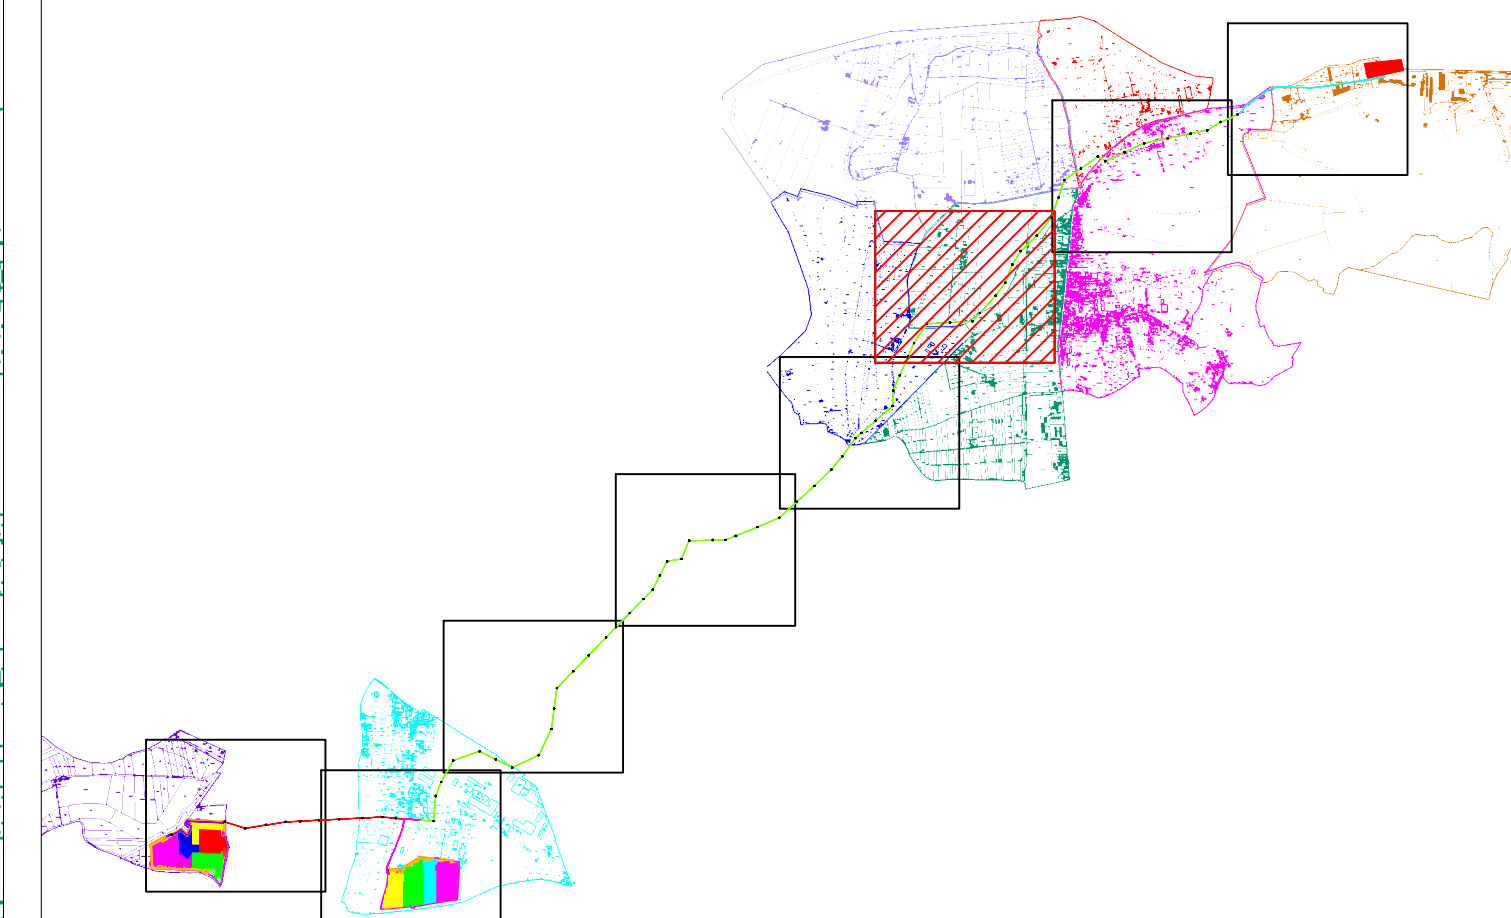

| | | | | | |
|---|------------|-------------------------|---------------------|-------------------------|-------------------|
| DD | 12/07/2022 | PRIMA EMISSIONE | V. Barattucci | A. Scalerolo | L. Stendillo |
| REGIONE REGIONE | DATA DATA | DESCRIZIONE DESCRIZIONE | PREPARATO PREPARATO | CONTROLLATO CONTROLLATO | VALIGATO VALIGATO |
| REGIONE CAMPANIA PROVINCIA DI CASERTA COMUNE DI CAPUA | | | C22BLE00205 | | |


Green & Green S.r.l.
Via V. Affari, snc,
87036 Rende (CS) - Italy
P.IVA 02990010792
Ph. (+39) 0984 846295
Fax (+39) 0984 1711470
www.green-green.it

Il tecnico
Ing. Leonardo Stendillo





| | |
|--|---------------------------------|
| IMPIANTO FOTOVOLTAICO "CAPUA 1-3" E OPERE DI CONNESSIONE | DEFINITIVO |
| NUM. REG. IMPIANTO C22BLE00205 | PRODOTTORE CIG |
| DATA PROGETTO 12/07/2022 | PRODOTTORE AD |
| VALORE INVESTIMENTO PUBBLICA | VALORE INVESTIMENTO PUBBLICA |
| 111 | 6418 |

| | |
|--------------------------------|---|
| PRODOTTORE TRISOL 18 S.r.l. | TITOLO IMPIANTO INQUADRAMENTO SU CATASTALE |
|--------------------------------|---|

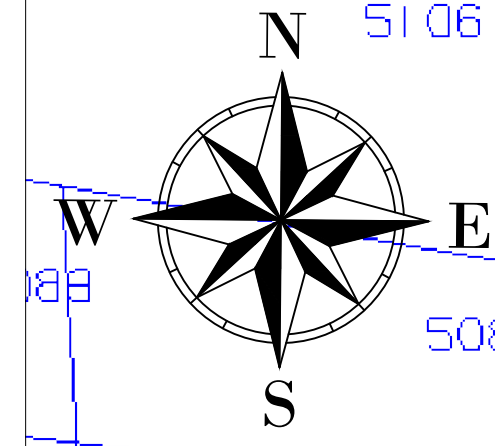

- Elettrodotto aereo MT in cavo (linea doppia)
- Sostegno linee aeree

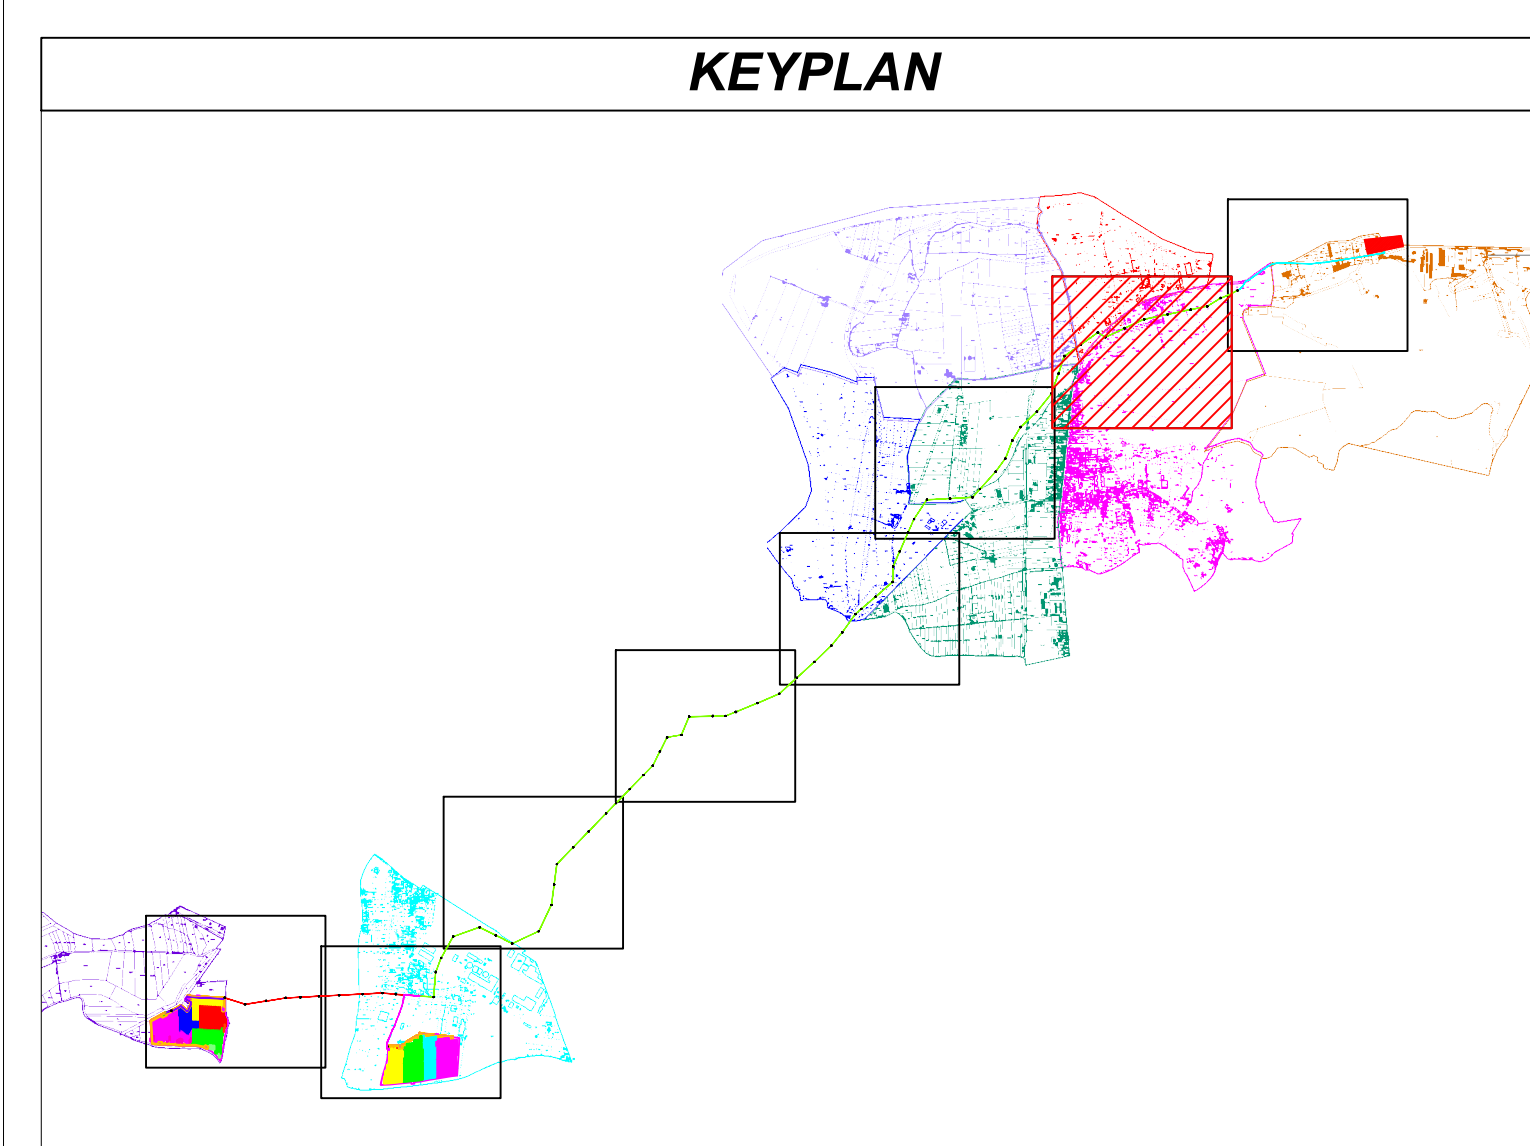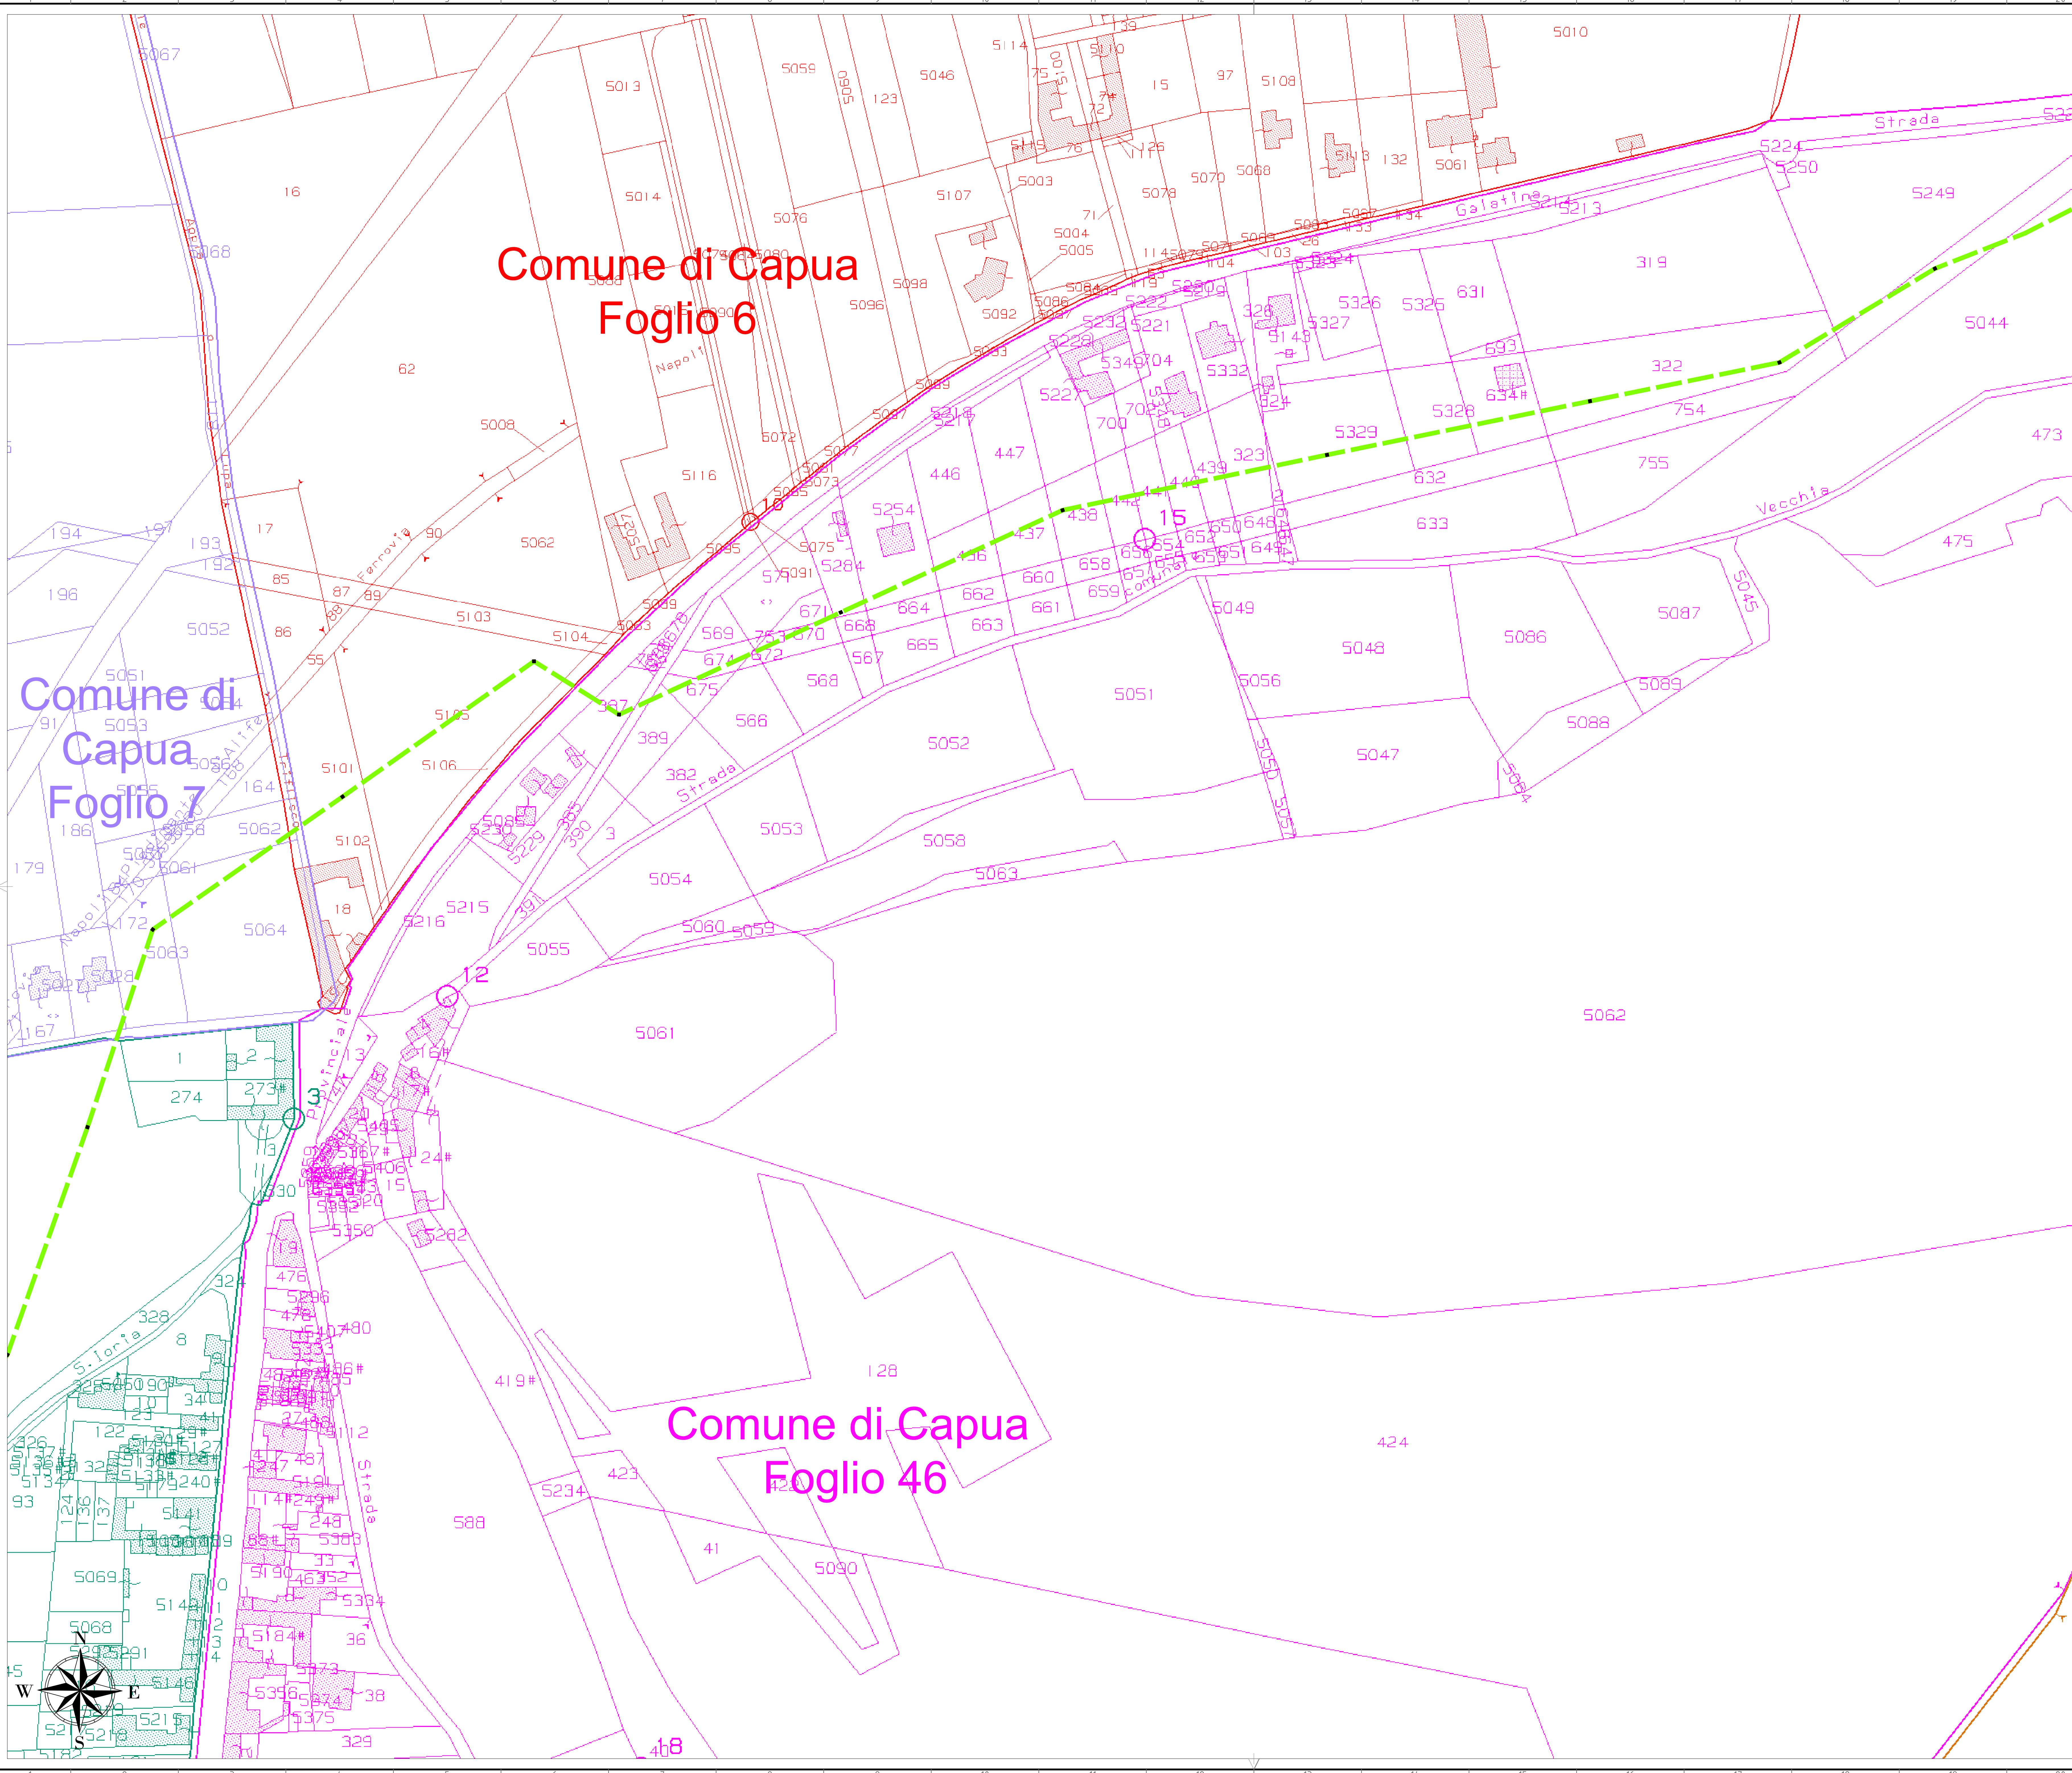


| | | | | | |
|---|------------|-------------------------|--------------------|---------------------|--------------------|
| 00 | 12/07/2022 | PRIMA EMISSIONE | V. Bartucci | A. Scalerolo | L. Stendito |
| REGIONE REGION | DATA DATE | DESCRIZIONE DESCRIPTION | PREPARATO PREPARED | CONTROLLATO CHECKED | VALIGATO VALIDATED |
| REGIONE CAMPANIA PROVINCIA DI CASERTA COMUNE DI CAPUA | | | C22BLE00205 | | |

Il tecnico
Ing. Leonardo Stendito


Green & Green S.r.l.
Via V. Affari, snc,
87036 Rende (CS) - Italy
P.IVA 0299010785
Ph. (+39) 0984 846295
Fax (+39) 0984 1711470
www.green-green.it

| | | | | |
|--|---------------------|---------------|-------------|------------|
| IMPIANTO FOTOVOLTAICO "CAPUA 1-3" E OPERE DI CONNESSIONE | DEFINITIVO | | | |
| | NUM. REG. UNIFICATO | PROV. REGIONE | FOUNDO DATA | DATA SUCC. |
| 0299010785 | CS | AD | 11/09/2022 | 11/09/2022 |
| PROPRIETA' PUBBLICA | USCIVILE | 1:1 | 7 | di 8 |


| | |
|------------------|----------------------------|
| PRODOTTORE | TITOLO |
| TRISOL 18 S.r.l. | INQUADRAMENTO SU CATASTALE |

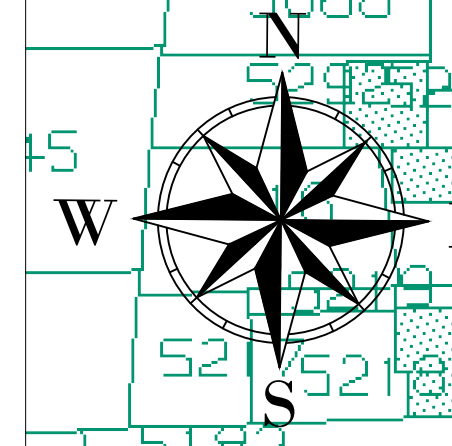

- Cavidotto MT linea doppia
- Elettrodotta aereo MT in cavo (linea doppia)
- Cabina Primaria AT/MT "Ponte Annibale"
- Sostegno linee aeree

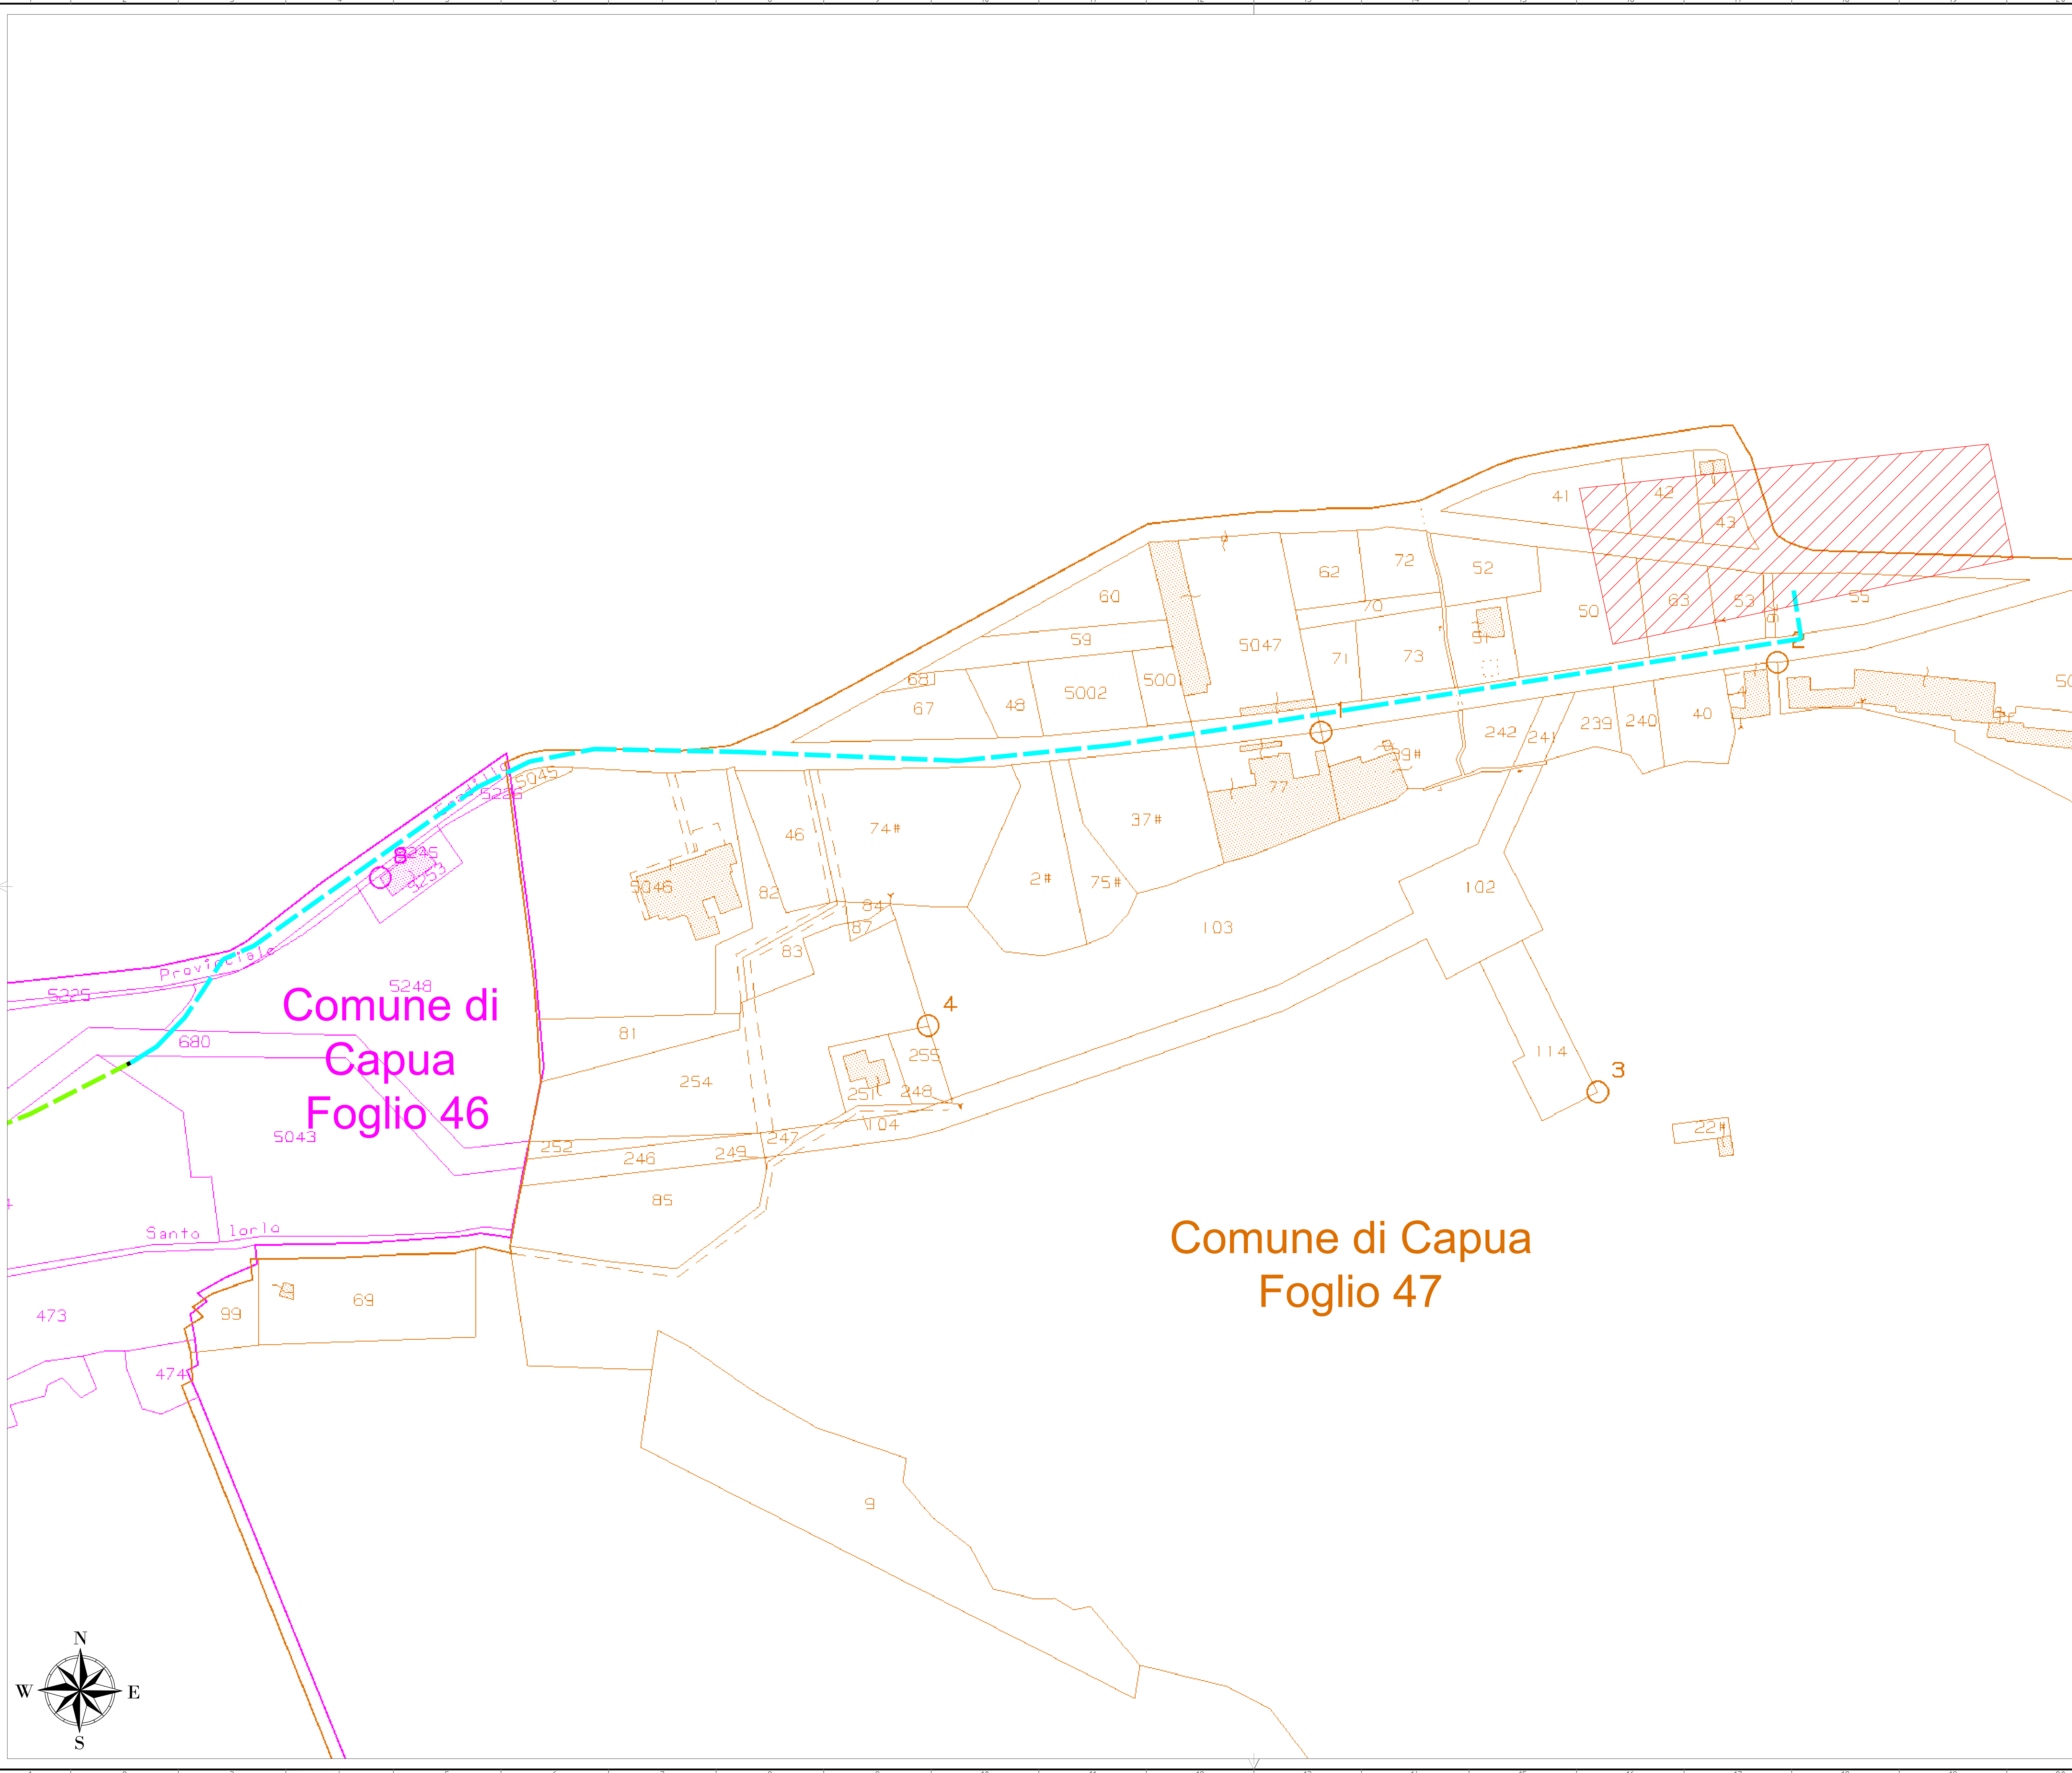

KEYPLAN

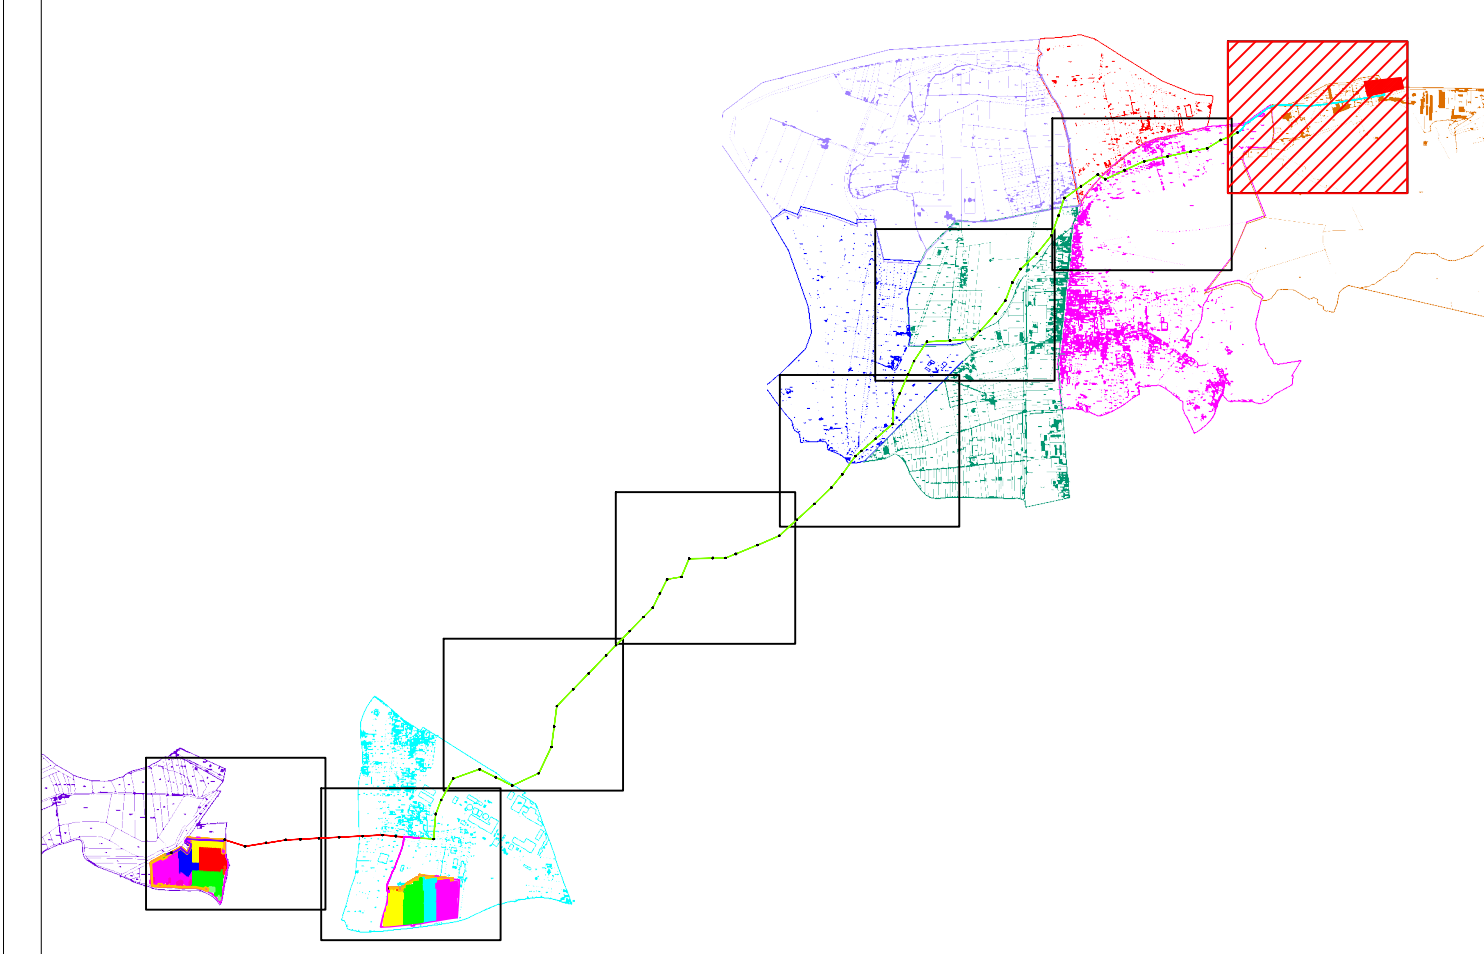

| | | | | | | | | | |
|---|------------|-------------------------|-------------------|-----------------|---------------------|-----------------------|--|--|--|
| | | | | | | | | | |
| 00 | 12/07/2022 | PRIMA EMISSIONE | V. Bartucci | A. Scarpello | L. Stendillo | | | | |
| REGIONE REGIONE | DATA DATE | DESCRIZIONE DESCRIPTION | PREPARED PREPARED | CHECKED CHECKED | REVISIONE REVISIONS | | | | |
| REGIONE CAMPANIA PROVINCIA DI CASERTA COMUNE DI CAPUA | | | | | | C 2 2 B L E 0 0 2 0 5 | | | |

Green & Green S.r.l.
Via V. Affari, snc,
87036 Rende (CS) - Italy
P.IVA 02990010785
Ph. (+39) 0984 846295
Fax (+39) 0984 1711470
www.green-green.it

Il tecnico
Ing. Leonardo Sblendillo

VE ENGINEERING

| <p>IMPIANTO FOTOVOLTAICO "CAPUA 1-3" E OPERE DI CONNESSIONE</p> | <table border="1" style="width: 100%; border-collapse: collapse; font-size: 8px;"> <tr> <th colspan="5">DEFINITIVO</th> </tr> <tr> <td>NUM. PROGETTO</td> <td>PROIEZIONE</td> <td>FORMATO</td> <td>DATA</td> <td>SCALE</td> </tr> <tr> <td>C22BLE00205</td> <td>AD</td> <td>A0</td> <td></td> <td>1:1000</td> </tr> <tr> <td>CATEGORIA</td> <td>USO</td> <td>SCALE</td> <td>PRODOTTORE</td> <td>PRODOTTORE</td> </tr> <tr> <td>PUBBLICA</td> <td>1:1</td> <td>1:1</td> <td></td> <td>8 di 8</td> </tr> </table> | DEFINITIVO | | | | | NUM. PROGETTO | PROIEZIONE | FORMATO | DATA | SCALE | C22BLE00205 | AD | A0 | | 1:1000 | CATEGORIA | USO | SCALE | PRODOTTORE | PRODOTTORE | PUBBLICA | 1:1 | 1:1 | | 8 di 8 |
|---|---|------------|------------|------------|--|--|---------------|------------|---------|------|-------|-------------|----|----|--|--------|-----------|-----|-------|------------|------------|----------|-----|-----|--|--------|
| DEFINITIVO | | | | | | | | | | | | | | | | | | | | | | | | | | |
| NUM. PROGETTO | PROIEZIONE | FORMATO | DATA | SCALE | | | | | | | | | | | | | | | | | | | | | | |
| C22BLE00205 | AD | A0 | | 1:1000 | | | | | | | | | | | | | | | | | | | | | | |
| CATEGORIA | USO | SCALE | PRODOTTORE | PRODOTTORE | | | | | | | | | | | | | | | | | | | | | | |
| PUBBLICA | 1:1 | 1:1 | | 8 di 8 | | | | | | | | | | | | | | | | | | | | | | |

| | |
|-------------------------|-----------------------------------|
| <p>TRISOL 18 S.r.l.</p> | <p>INQUADRAMENTO SU CATASTALE</p> |
|-------------------------|-----------------------------------|

