




CAVIDOTTO TIPO MT IN CAMPO
SCALA 1:10

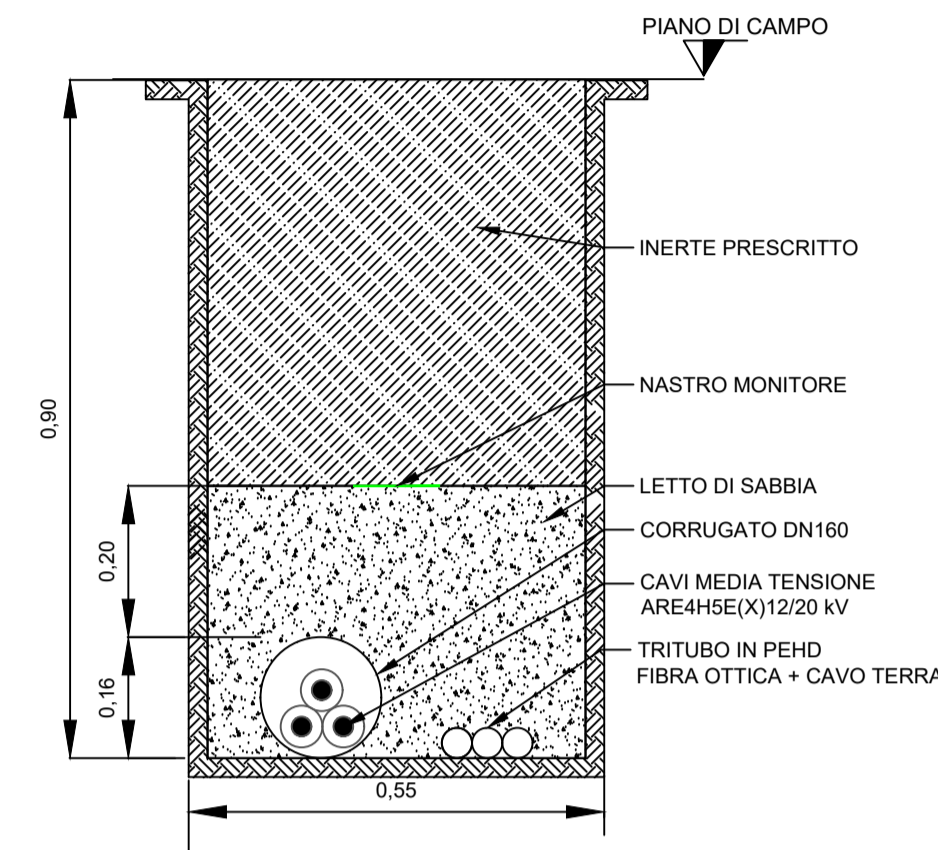


CAVIDOTTO TIPO MT SU TERRENO
SCALA 1:10

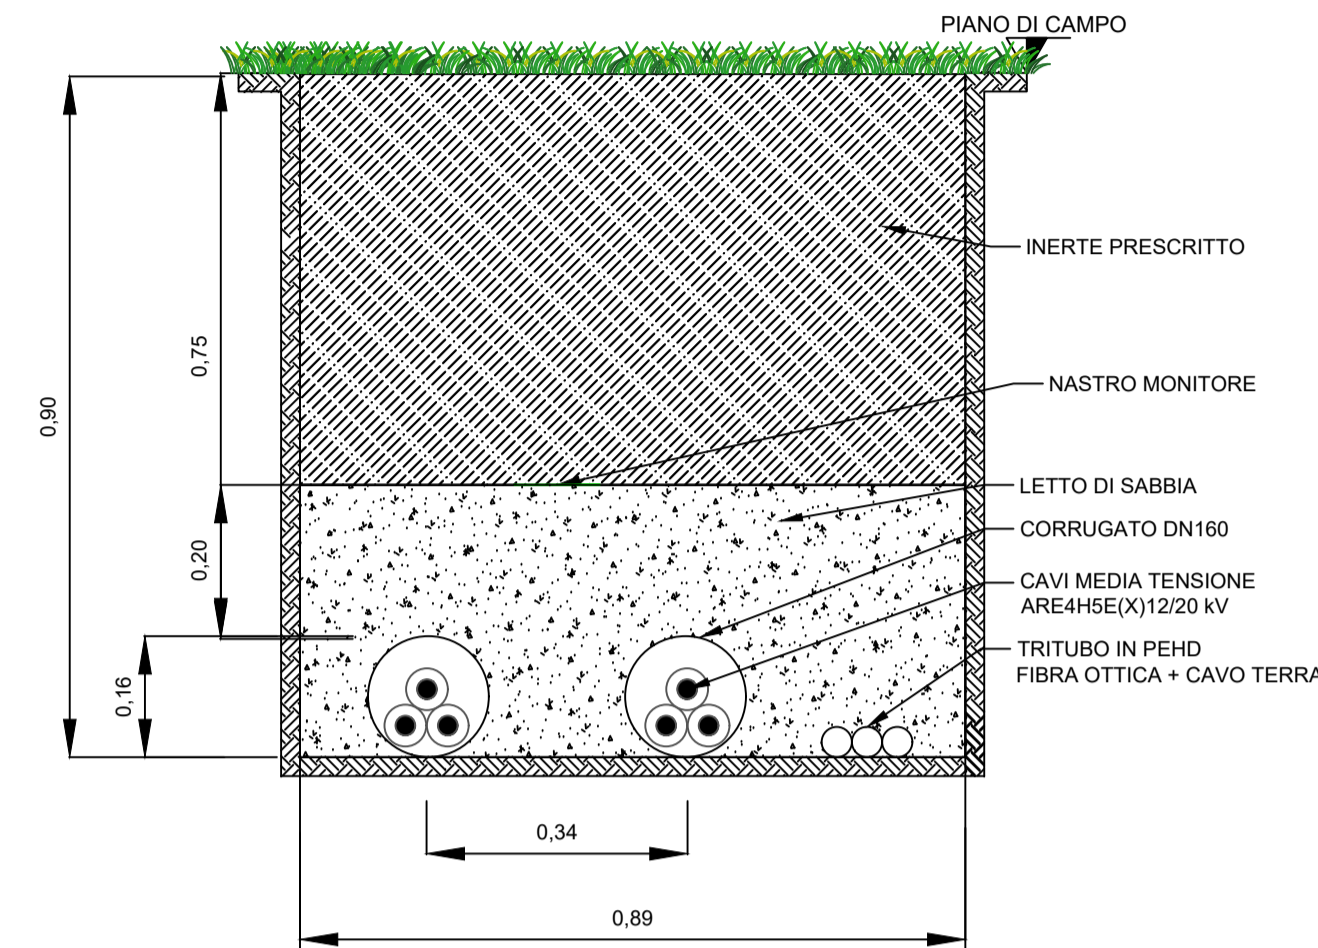

CAVIDOTTO TIPO MT DI CONNESSIONE IN STRADA
SCALA 1:10

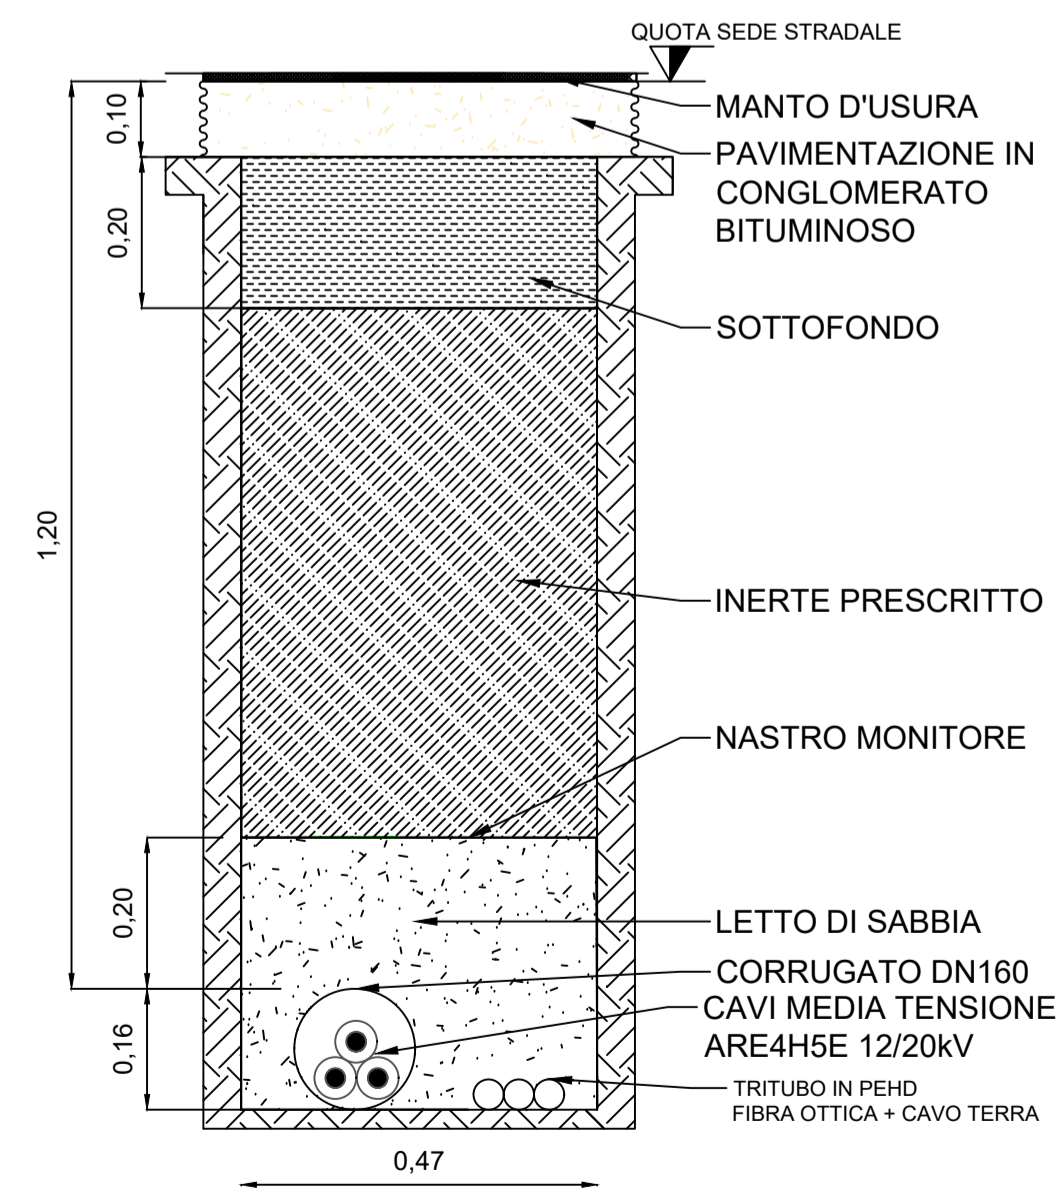


CAVIDOTTO TIPO MT DI CONNESSIONE IN STRADA
SCALA 1:10

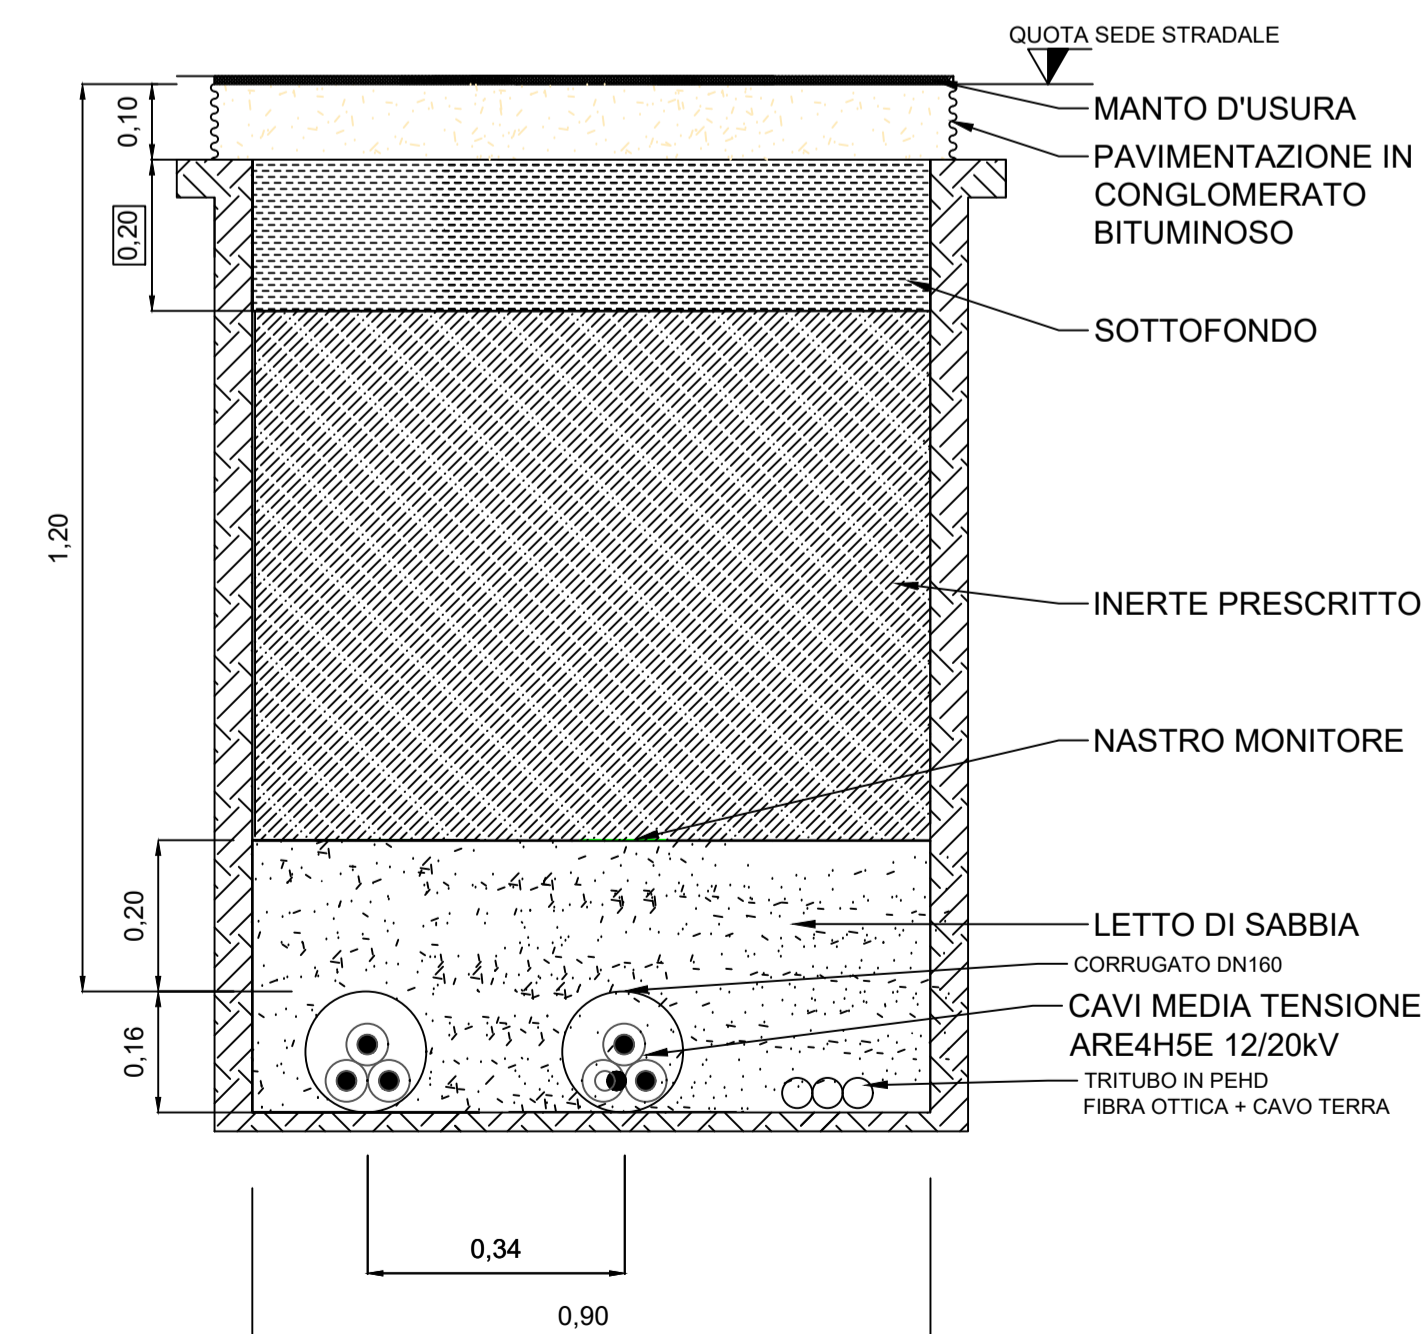


00	12/07/2022	PRIMA EMISSIONE	A.Lukacheva	A.Scalercio	L.Sblendido
REVISIONE	DATA	DESCRIZIONE	PREPARATO	CONTROLLATO	VALIDATO
REVISIONE	REVISIONE	DESCRIZIONE	PREPARATO	CONTROLLATO	VALIDATO
REGIONE CAMPANIA PROVINCIA DI CASERTA COMUNE DI CAPUA			C 2 2 B L E 0 0 2 3 4		
Green & Green S.r.l. Via V. Alfieri, snc, 87036 Rende (CS) - Italy P.IVA 02900010782 Ph. (+39) 0984 846295 Fax (+39) 0984 1711470 www.greengreen.it		Il tecnico Ing. Leonardo Sblendido			
VALIDO PER		PROGETTO			
ISSUED FOR		DEFINITIVO			
IMPIANTO FOTOVOLTAICO "CAPUA 1-3" E OPERE DI CONNESSIONE		FILE NAME	PROIEZIONE	FORMATO	SCALA
		C22BLE002_34	EUROPA	A1	
CLASSIFICAZIONE		RELANDING AREA	SCALA PLOT, PLOT SCALE	SHEET	
PUBBLICA			1:1	1 di 2	
PROFONDE		TITOLO			
TRISOL 18 S.r.l.		SEZIONI CAVIDOTTO			


CAVIDOTTO TIPO BT
SCALA 1:10

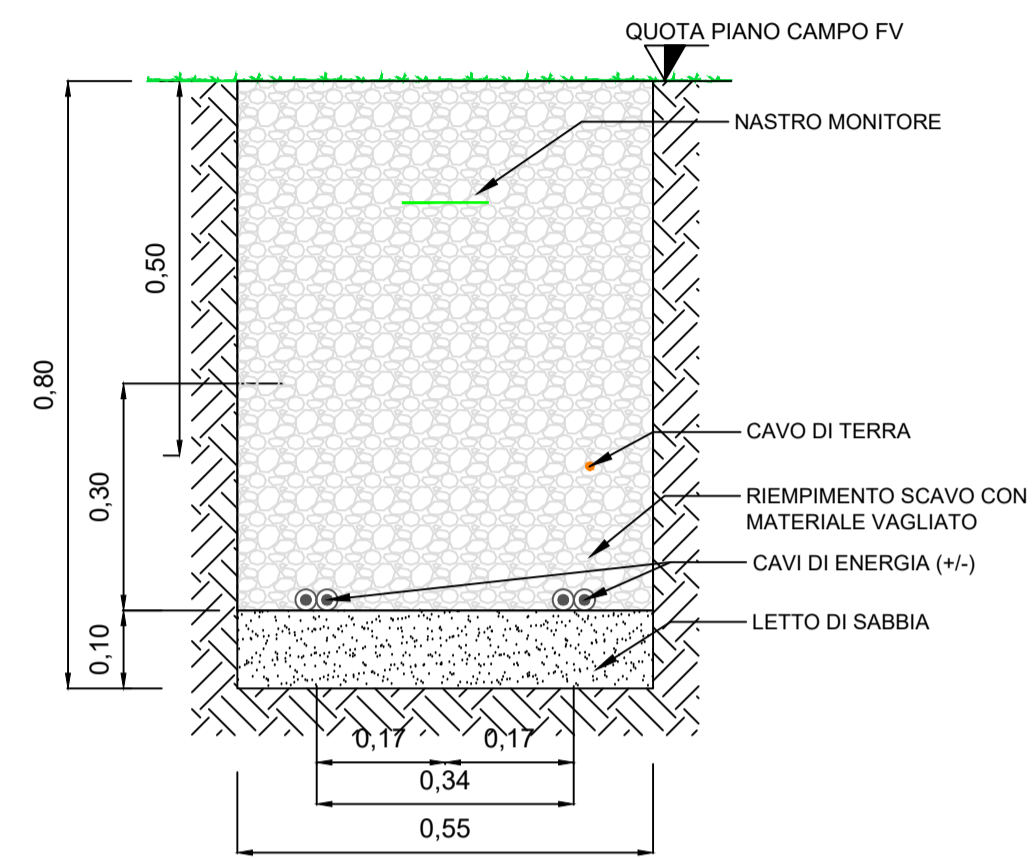


CAVIDOTTO TIPO BT
SCALA 1:10

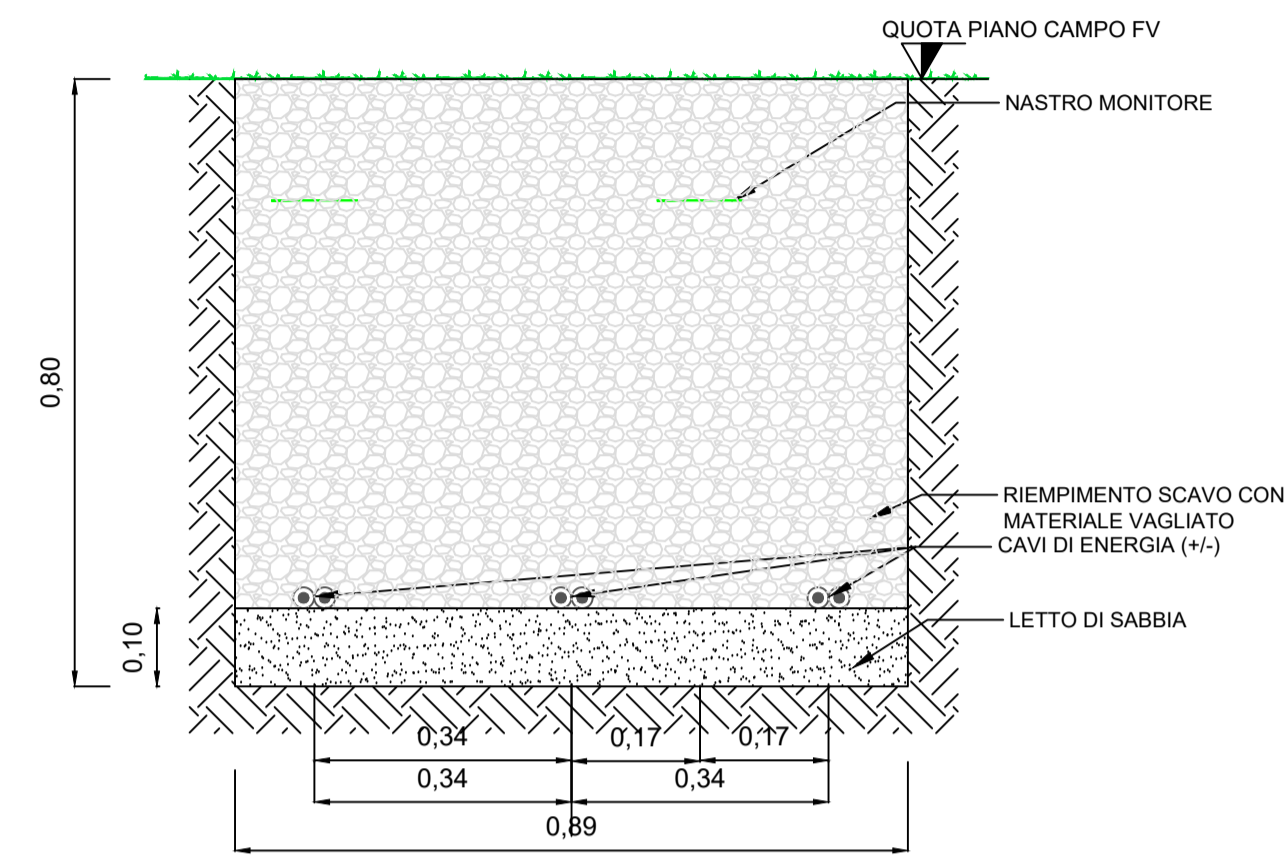


CAVIDOTTO TIPO BT
VIDEOSORVEGLIANZA - SCALA 1:10

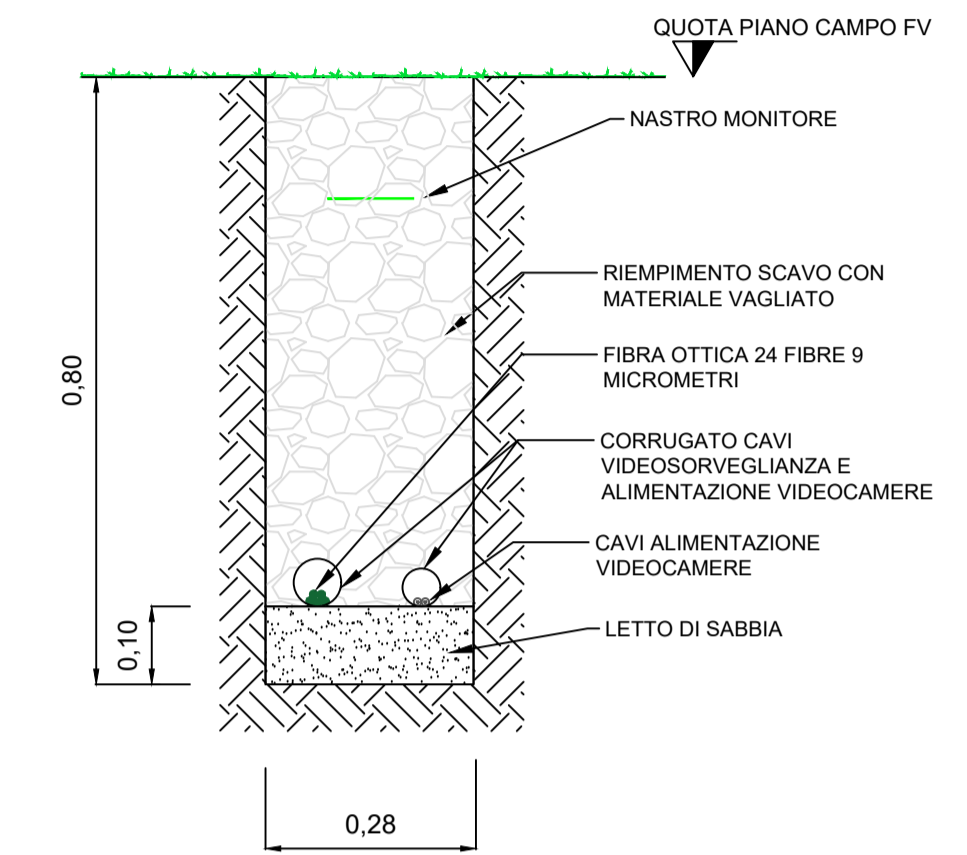

CAVIDOTTO TIPO BT
SCALA 1:10

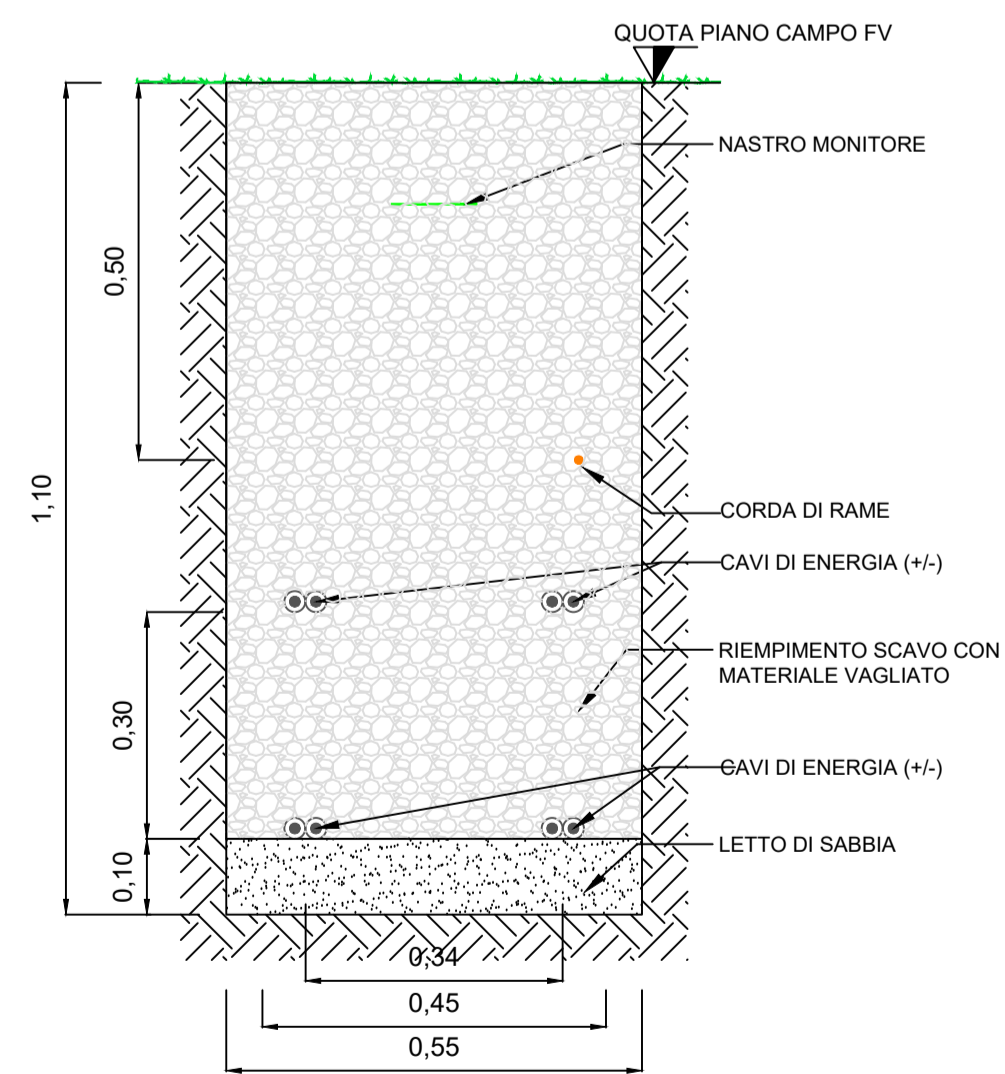

CAVIDOTTO TIPO BT
SCALA 1:10

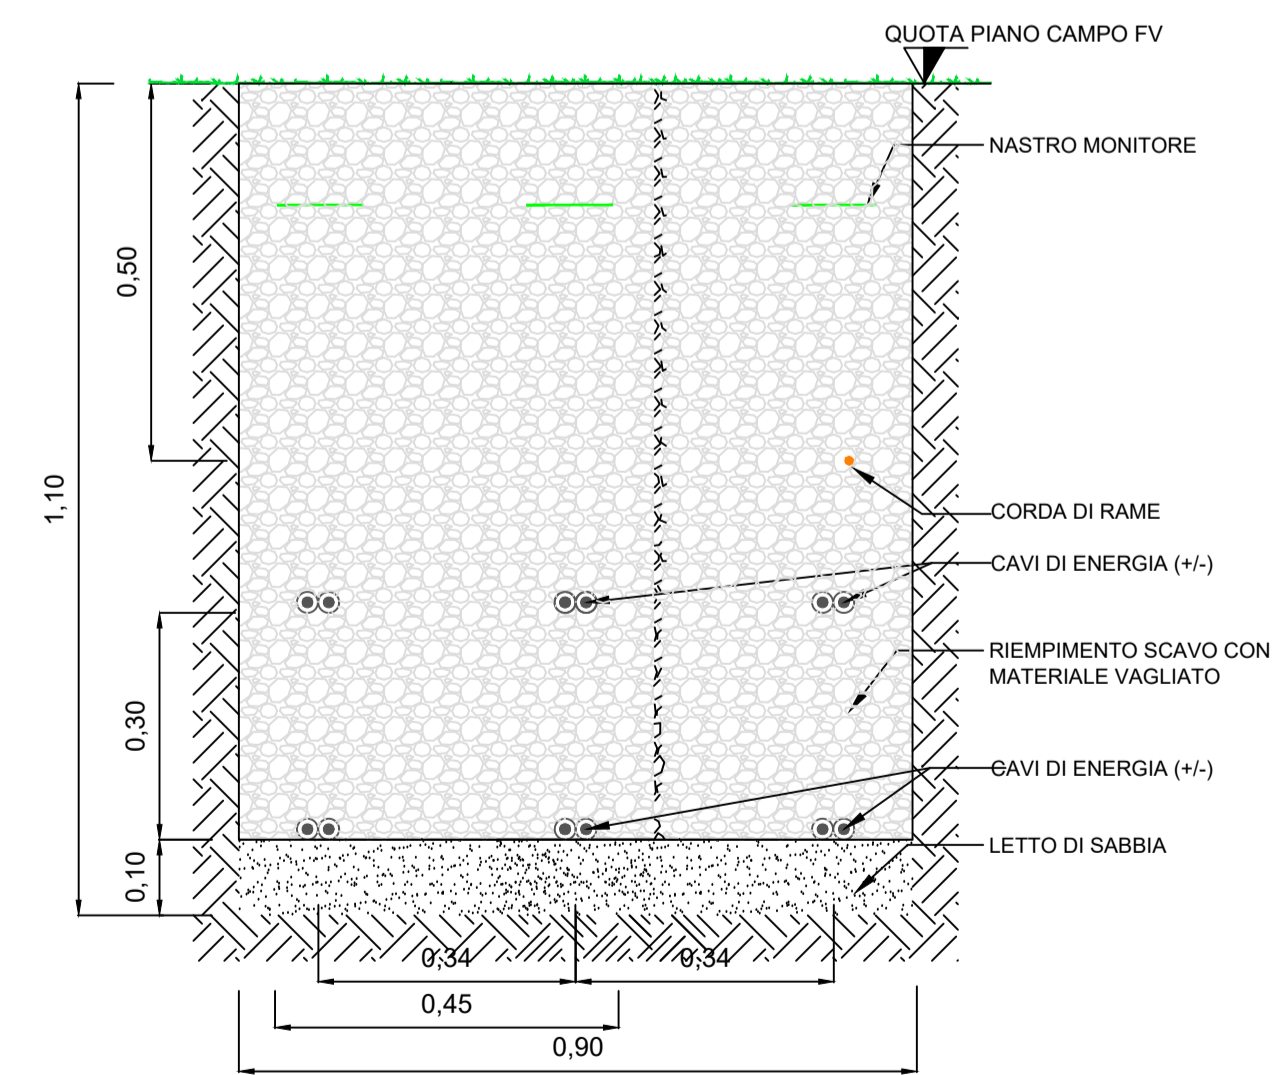

00	12/07/2022	PRIMA EMISSIONE	A.Lukacheva	A.Scalercio	L.Sblendido
REVISIONE	DATA	DESCRIZIONE	PREPARATO	CONTROLLATO	VALIDATO
REVISIONE	DATA	DESCRIZIONE	PREPARATO	CONTROLLATO	VALIDATO
REGIONE CAMPANIA PROVINCIA DI CASERTA COMUNE DI CAPUA			C 2 2 B L E 0 0 2 3 4		
Green & Green S.r.l. Via V. Alfieri, snc, 87036 Rende (CS) - Italy P.IVA 02900010782 Ph. (+39) 0984 846295 Fax (+39) 0984 1711470 www.greengreen.it			Il tecnico Ing. Leonardo Sblendido		
VALIDO PER			DEFINITIVO		
IMPIANTO FOTOVOLTAICO "CAPUA 1-3" E OPERE DI CONNESSIONE			C22BLE002_34		
PROIEZIONE			A1		
CLASSIFICAZIONE			1:1		
TRISOL 18 S.r.l.			SEZIONI CAVIDOTTO		