
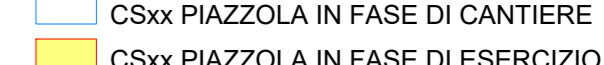
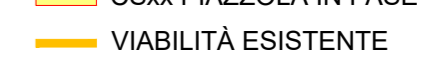
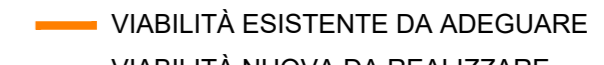








NOTE:

LEGENDA:

-  AEROGENERATORE
-  CSxx PIAZZOLA IN FASE DI CANTIERE
-  VIABILITÀ ESISTENTE
-  VIABILITÀ ESISTENTE DA ADEGUARE
-  VIABILITÀ NUOVA DA REALIZZARE
-  VIABILITÀ TEMPORANEA DI CANTIERE
-  ALLARGAMENTO TEMPORANEO
-  AREA DI CANTIERE
-  CAVIDOTTO A 36 kV
-  LIMITE FOGLIO CATASTALE


COORDINATE AEROGENERATORI IN PROGETTO (ASSE PALO)

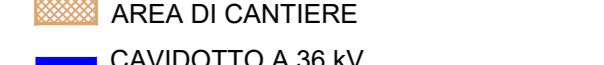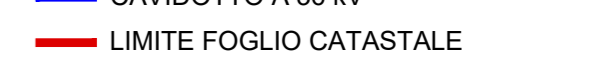 CS01	E 410435
	N 4177139
CS02	E 411071
	N 4177184
CS03	E 411630
	N 4176591
CS04	E 410801
	N 4175932
CS05	E 411889
	N 4175326
CS06	E 412448
	N 4174946
CS07	E 412145
	N 4174507

SISTEMA DI RIFERIMENTO: UTM-WGS 84 (FUSO 33 S)

MAPPALI INTERESSATI

Aerogeneratore	Foglio	Mappale	Comune
CS01	52	65	Polizzi Generosa
CS02	55	509	Polizzi Generosa
CS03	55	477-51	Polizzi Generosa
CS04	64	1	Polizzi Generosa
CS05	36	380-381	Castellana Sicula
CS06	36	137-138	Castellana Sicula
CS07	37	12	Castellana Sicula

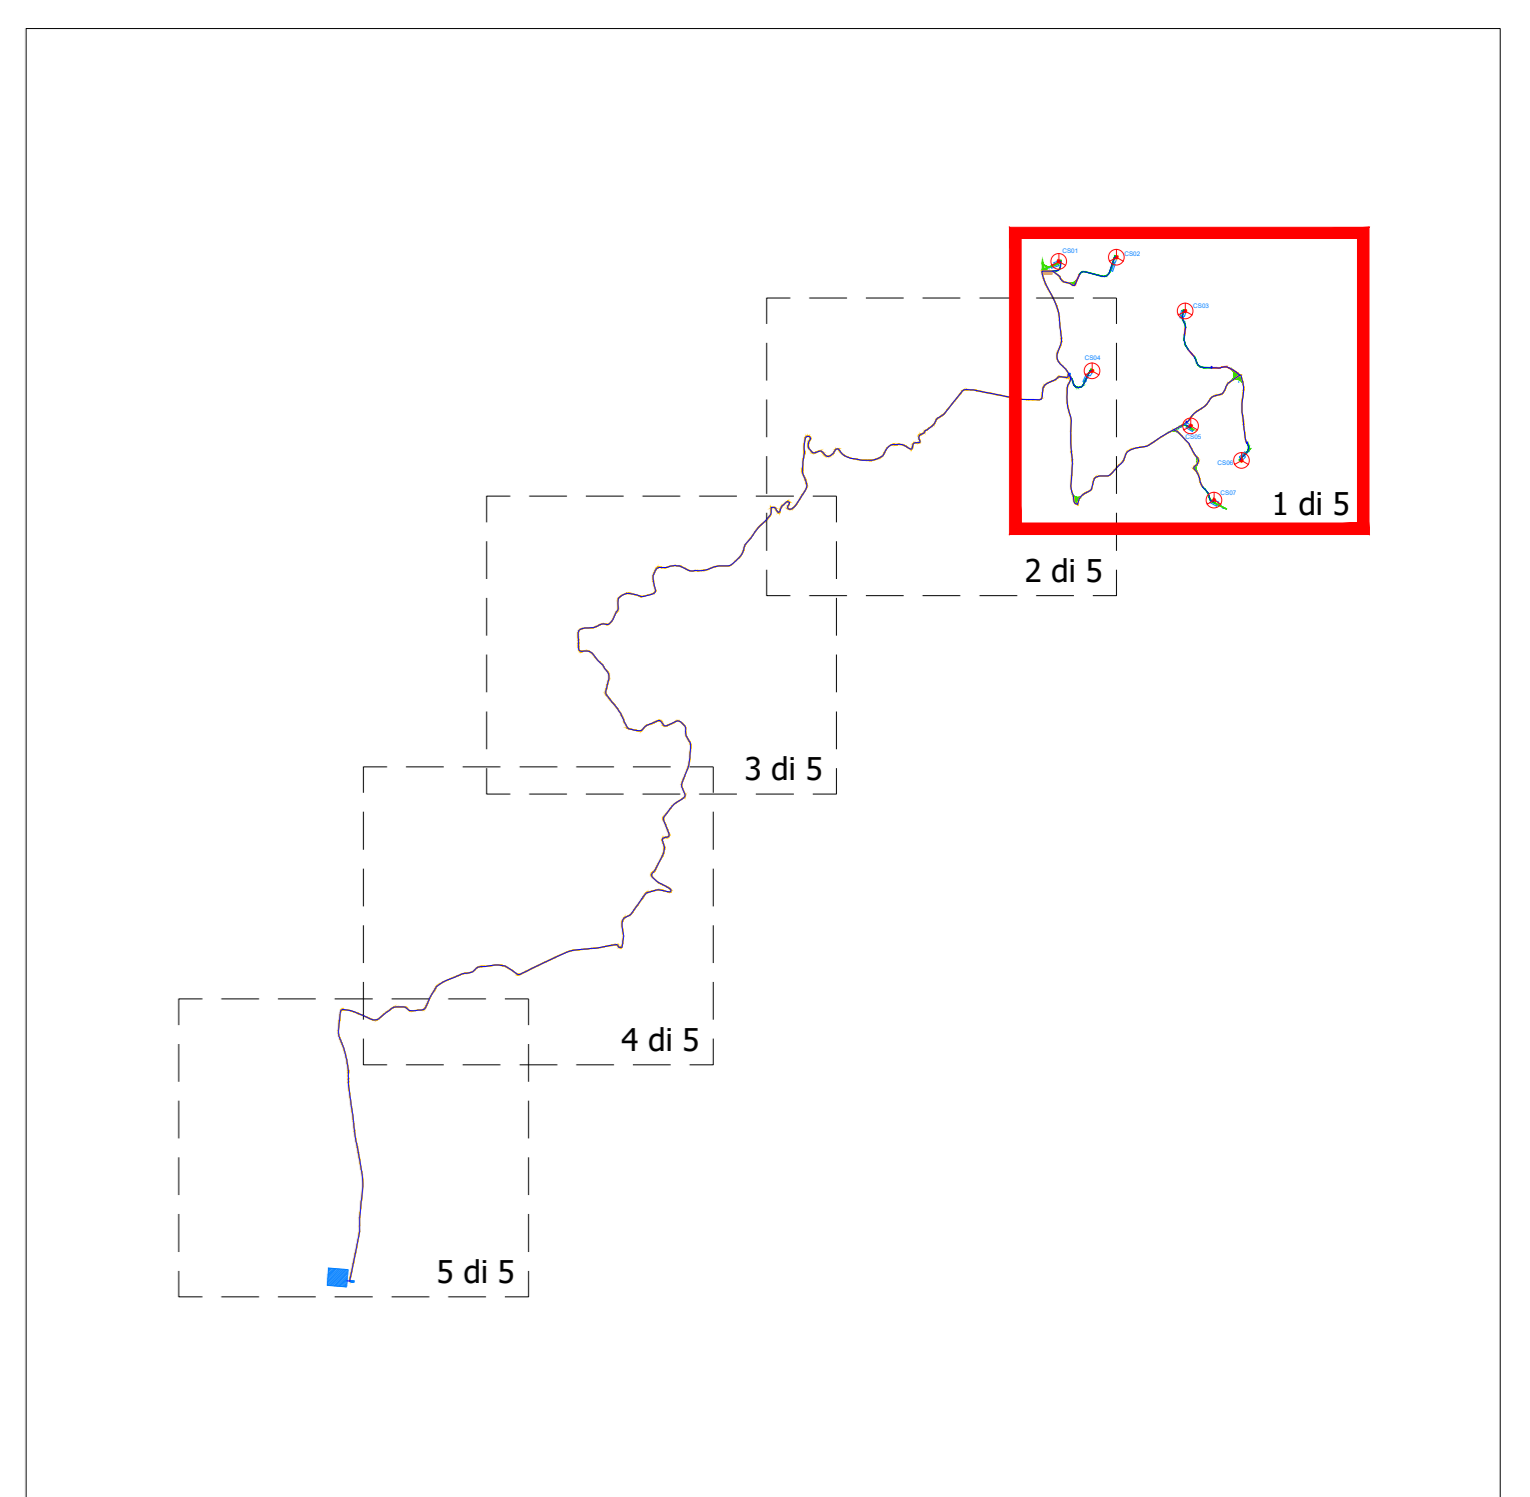

Regione: Sicilia
 Provincia: Palermo
 Comune: Castellana Sicula - Polizzi Generosa
 Località: Cozzo Baglianello
 Castellana Sicula
 Progetto Definitivo
 Titolo: Layout impianto su catastale

CODICE ELABORATO GRAFICO
IT / EOL / E-CASI / PDF / C / PLN / 006 - a

Visti / Timbri:




Note:

REVISIONI				
Data	Rev.	Descrizione revisioni	Elaborato	Approvato
15/11/2022	a	Prima emissione	Serbio srl	Agg Castellana Sicula srl




Agg Castellana Sicula s.r.l.
 1 - 10038 - Via M. V. 104 Area, 70
 T +39 031 95 79 211
 F +39 031 95 79 245

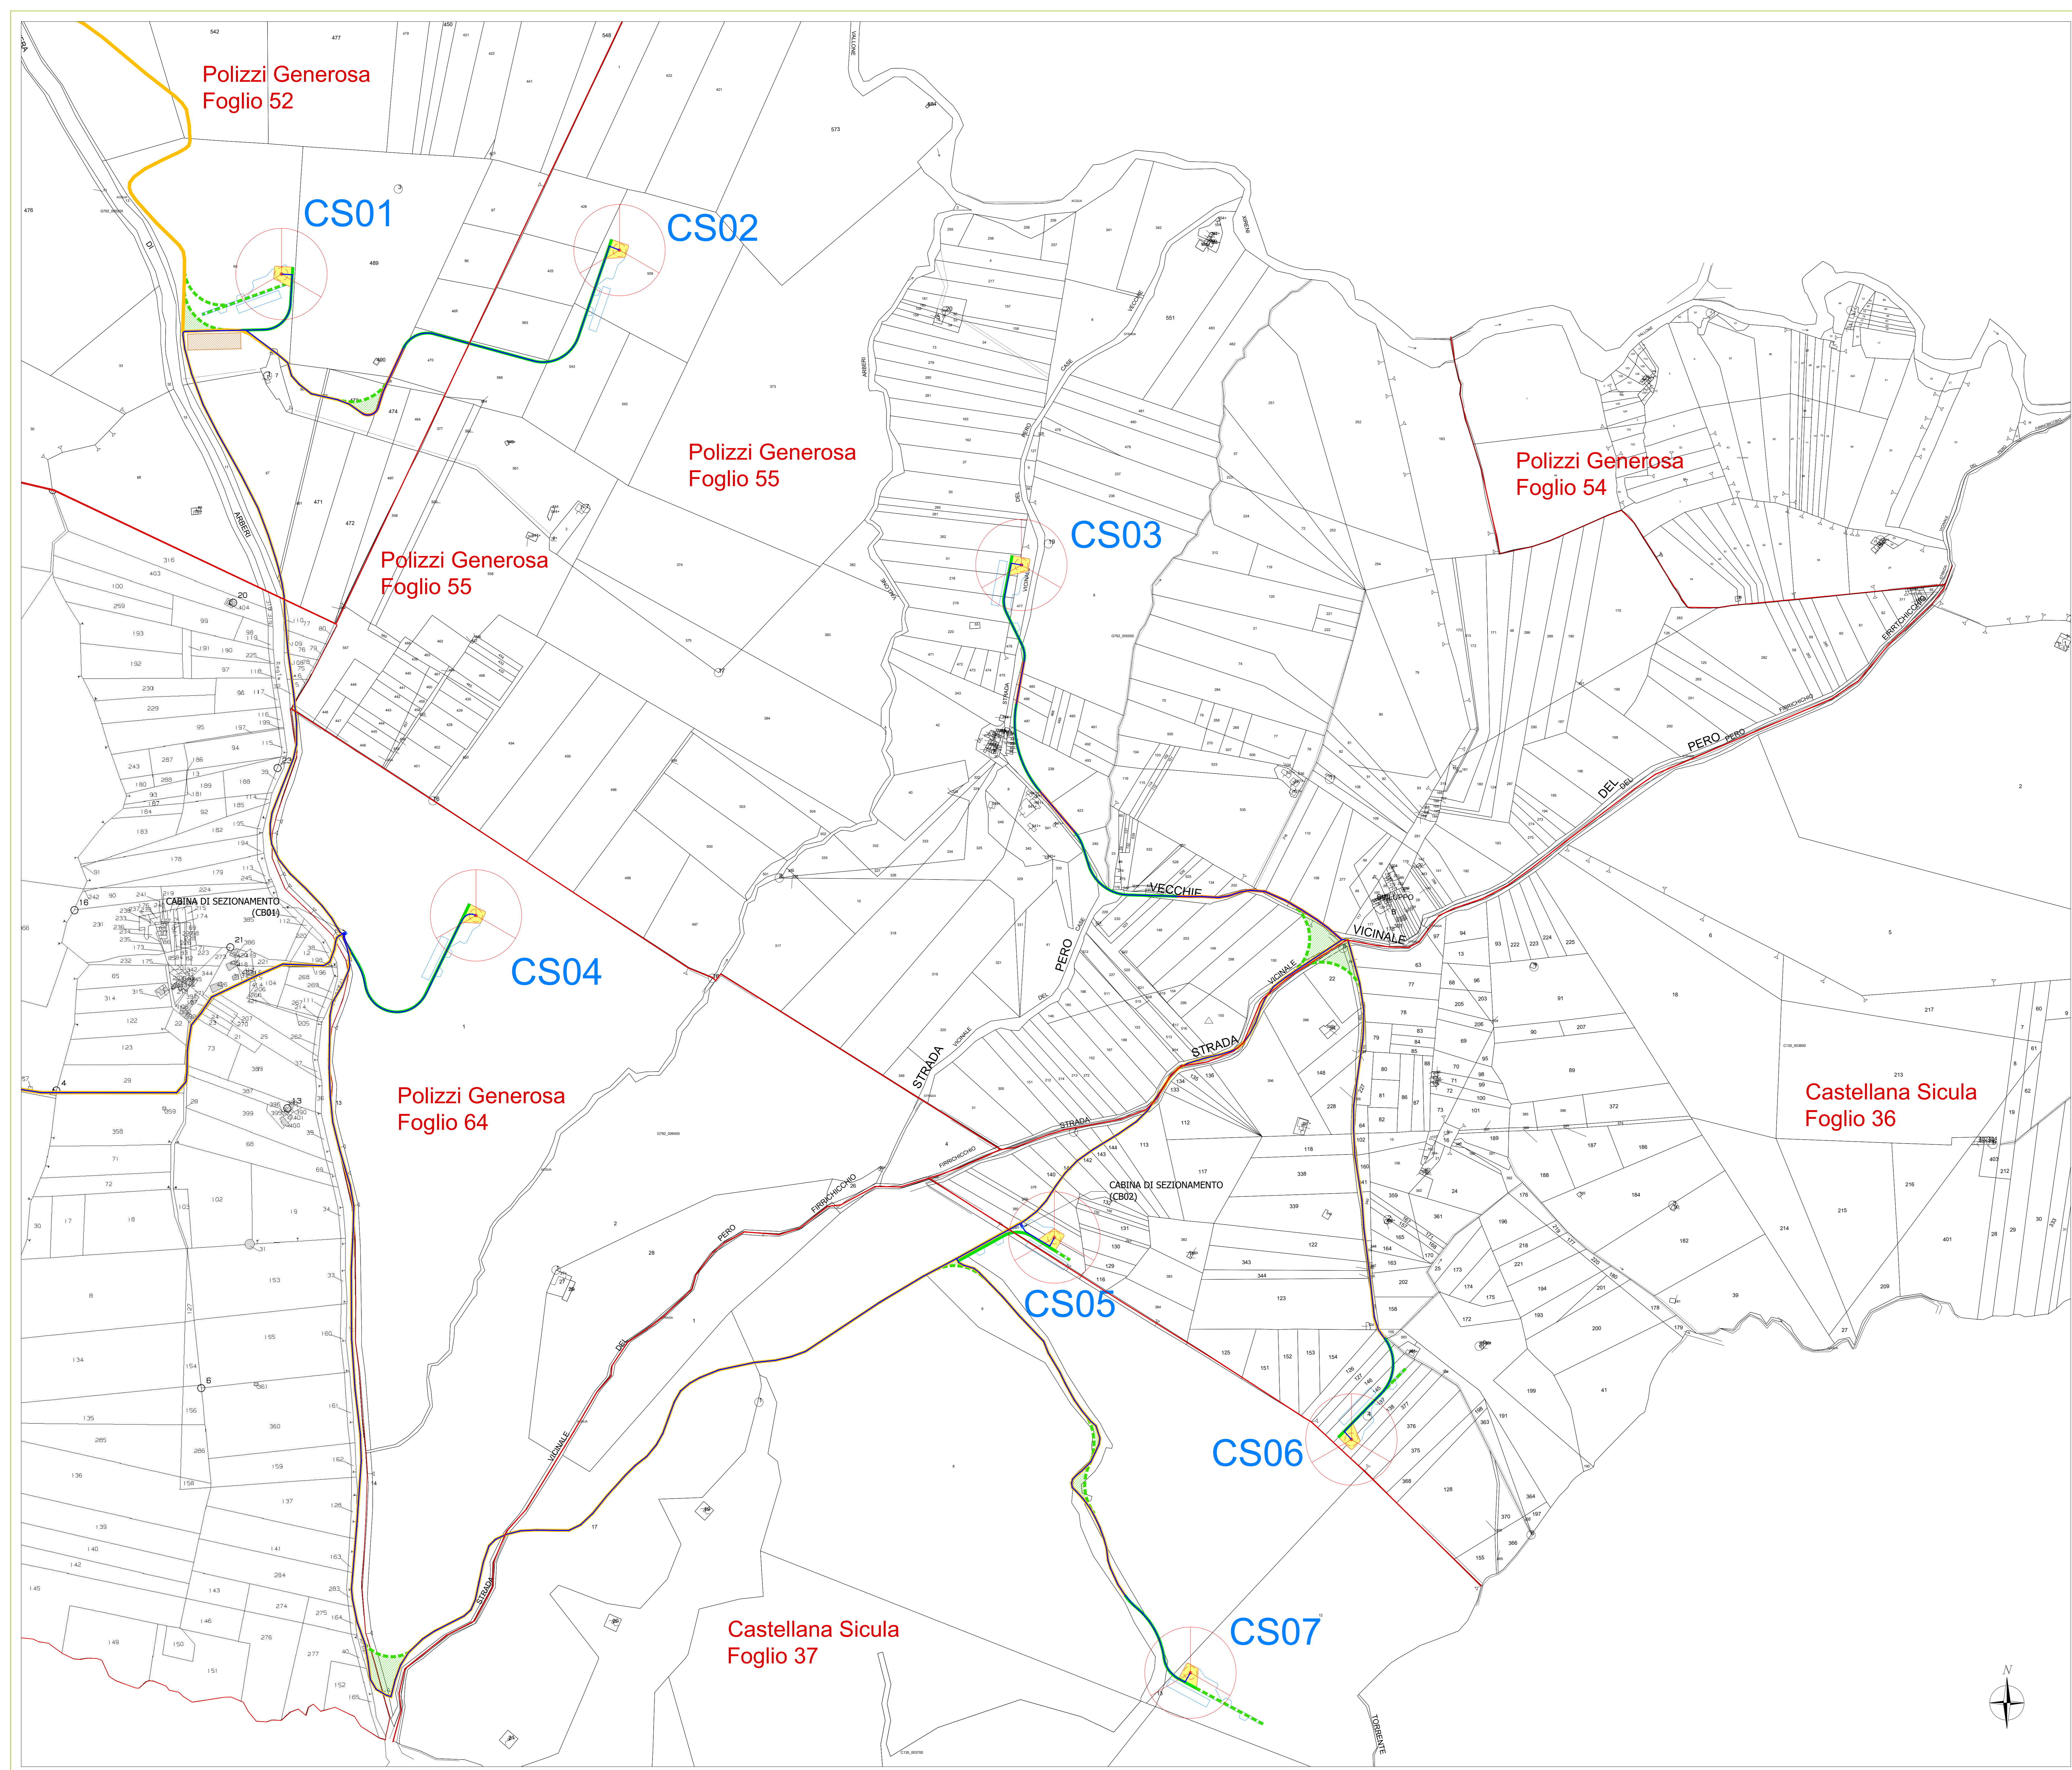

NOTE:

- LEGENDA:**
- AEROGENERATORE
 - CSxx PIAZZOLA IN FASE DI CANTIERE
 - CSxx PIAZZOLA IN FASE DI ESERCIZIO
 - VIABILITÀ ESISTENTE
 - VIABILITÀ ESISTENTE DA ADEGUARE
 - VIABILITÀ NUOVA DA REALIZZARE
 - VIABILITÀ TEMPORANEA DI CANTIERE
 - ALLARGAMENTO TEMPORANEO
 - AREA DI CANTIERE
 - CAVODOTTO A 36 kV
 - LIMITE FOGLIO CATASTALE


COORDINATE AEROGENERATORI IN PROGETTO (ASSE PALO)

CS01	E 410435
	N 4177139
CS02	E 411071
	N 4177184
CS03	E 411830
	N 4176591
CS04	E 410801
	N 4175932
CS05	E 411889
	N 4175326
CS06	E 412448
	N 4174946
CS07	E 412145
	N 4174507

SISTEMA DI RIFERIMENTO: UTM-WGS 84 (FUSO 33 S)

MAPPALI INTERESSATI

Aerogeneratore	Foglio	Mappale	Comune
CS01	52	65	Polizzi Generosa
CS02	55	509	Polizzi Generosa
CS03	55	477-51	Polizzi Generosa
CS04	64	1	Polizzi Generosa
CS05	36	380-381	Castellana Sicula
CS06	36	137-138	Castellana Sicula
CS07	37	12	Castellana Sicula

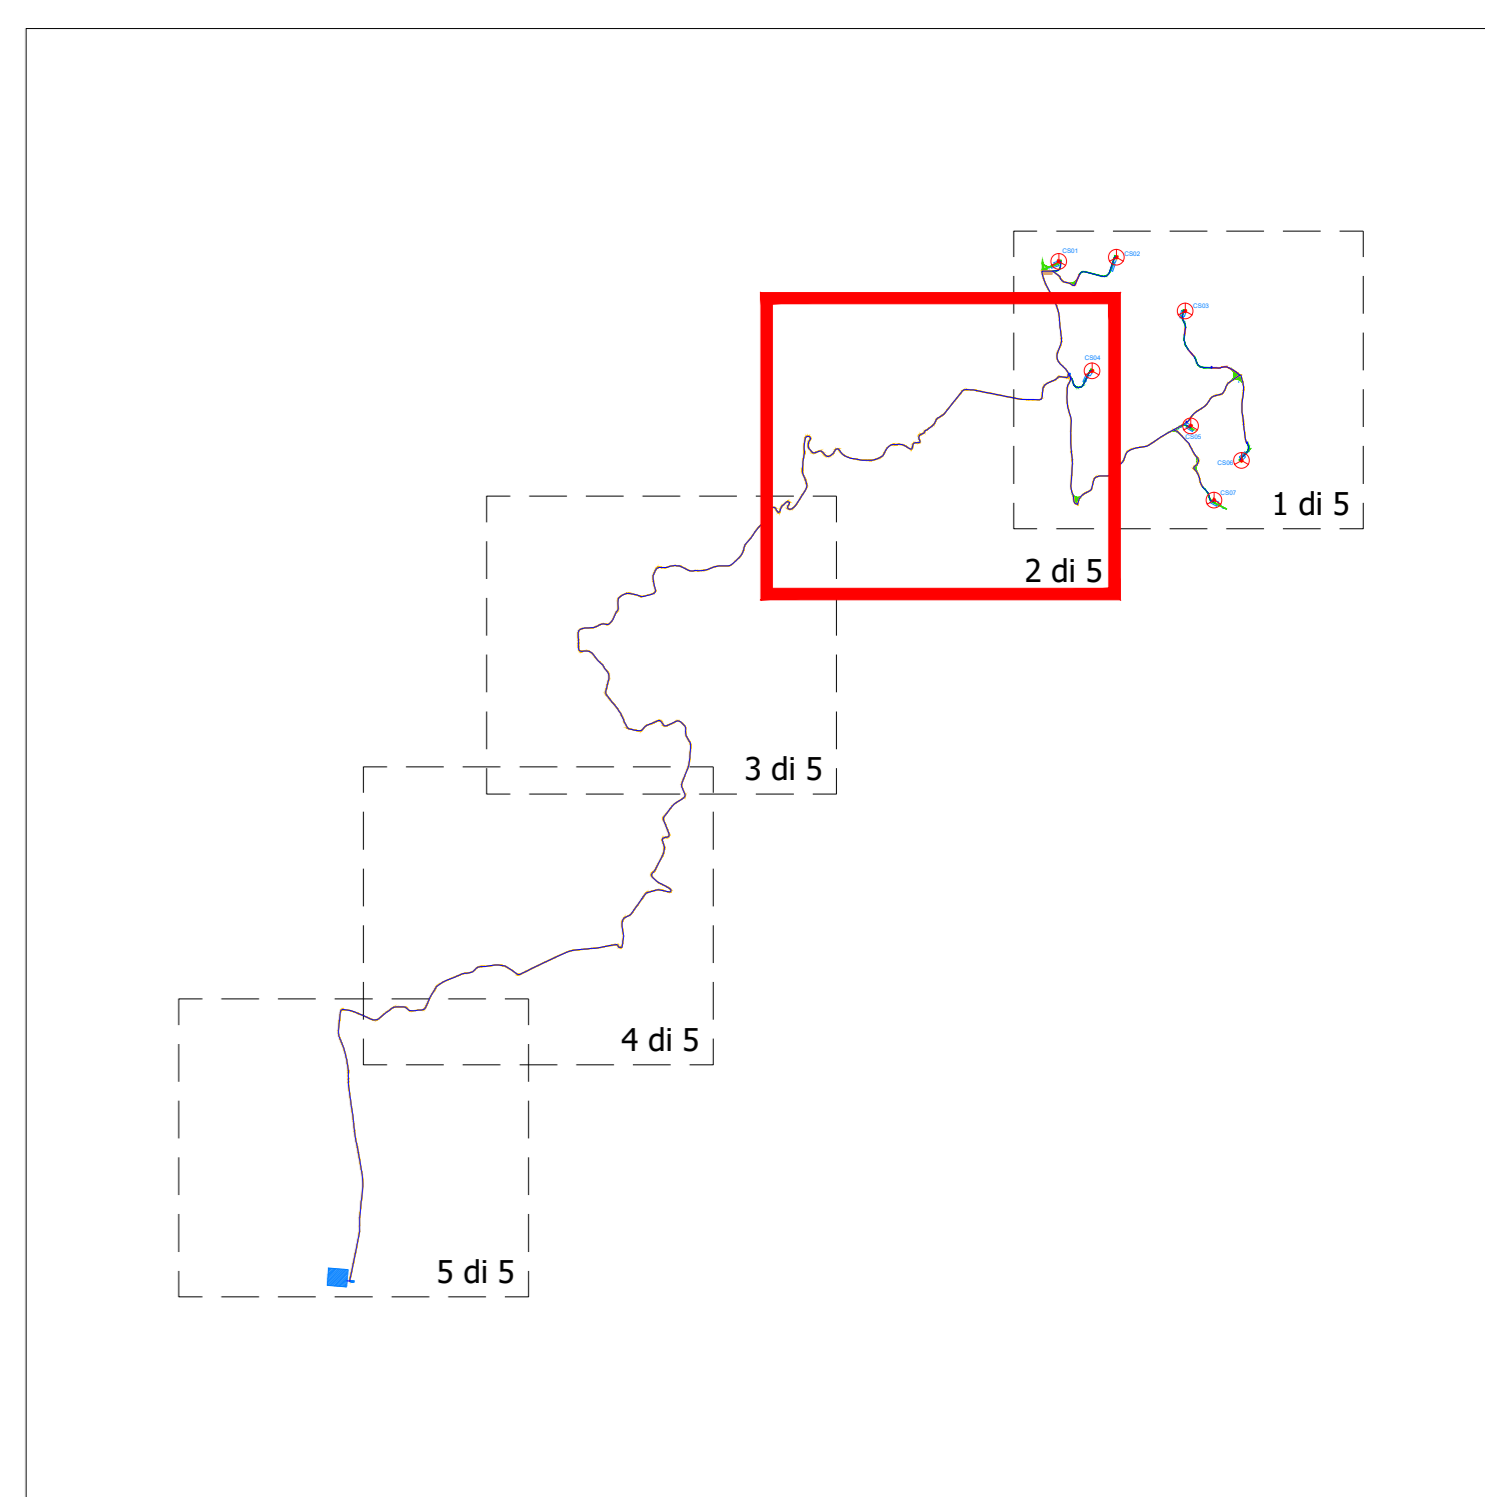

Regione: Sicilia
 Provincia: Palermo
 Comune: Castellana Sicula - Polizzi Generosa
 Località: Cozzo Bagianello
 Castellana Sicula
 Progetto Definitivo
 Titolo: Layout impianto su catastale


CODICE ELABORATO GRAFICO
IT / EOL / E-CASI / PDF / C / PLN / 006 - a

Visti / Timbri:

Note:

REVISIONI				
Data	Rev.	Descrizione revisioni	Elaborato:	Approvato:
15/11/2022	a	Prima emissione	Serbio srl	Aggi. Castellana Sicula

ASJA S.p.A.
 Via M. S. Maria, 3
 91024 Castellana Sicula (PA)
 T +39 091 95 79 211
 F +39 091 95 79 245
 email: info@asja.it

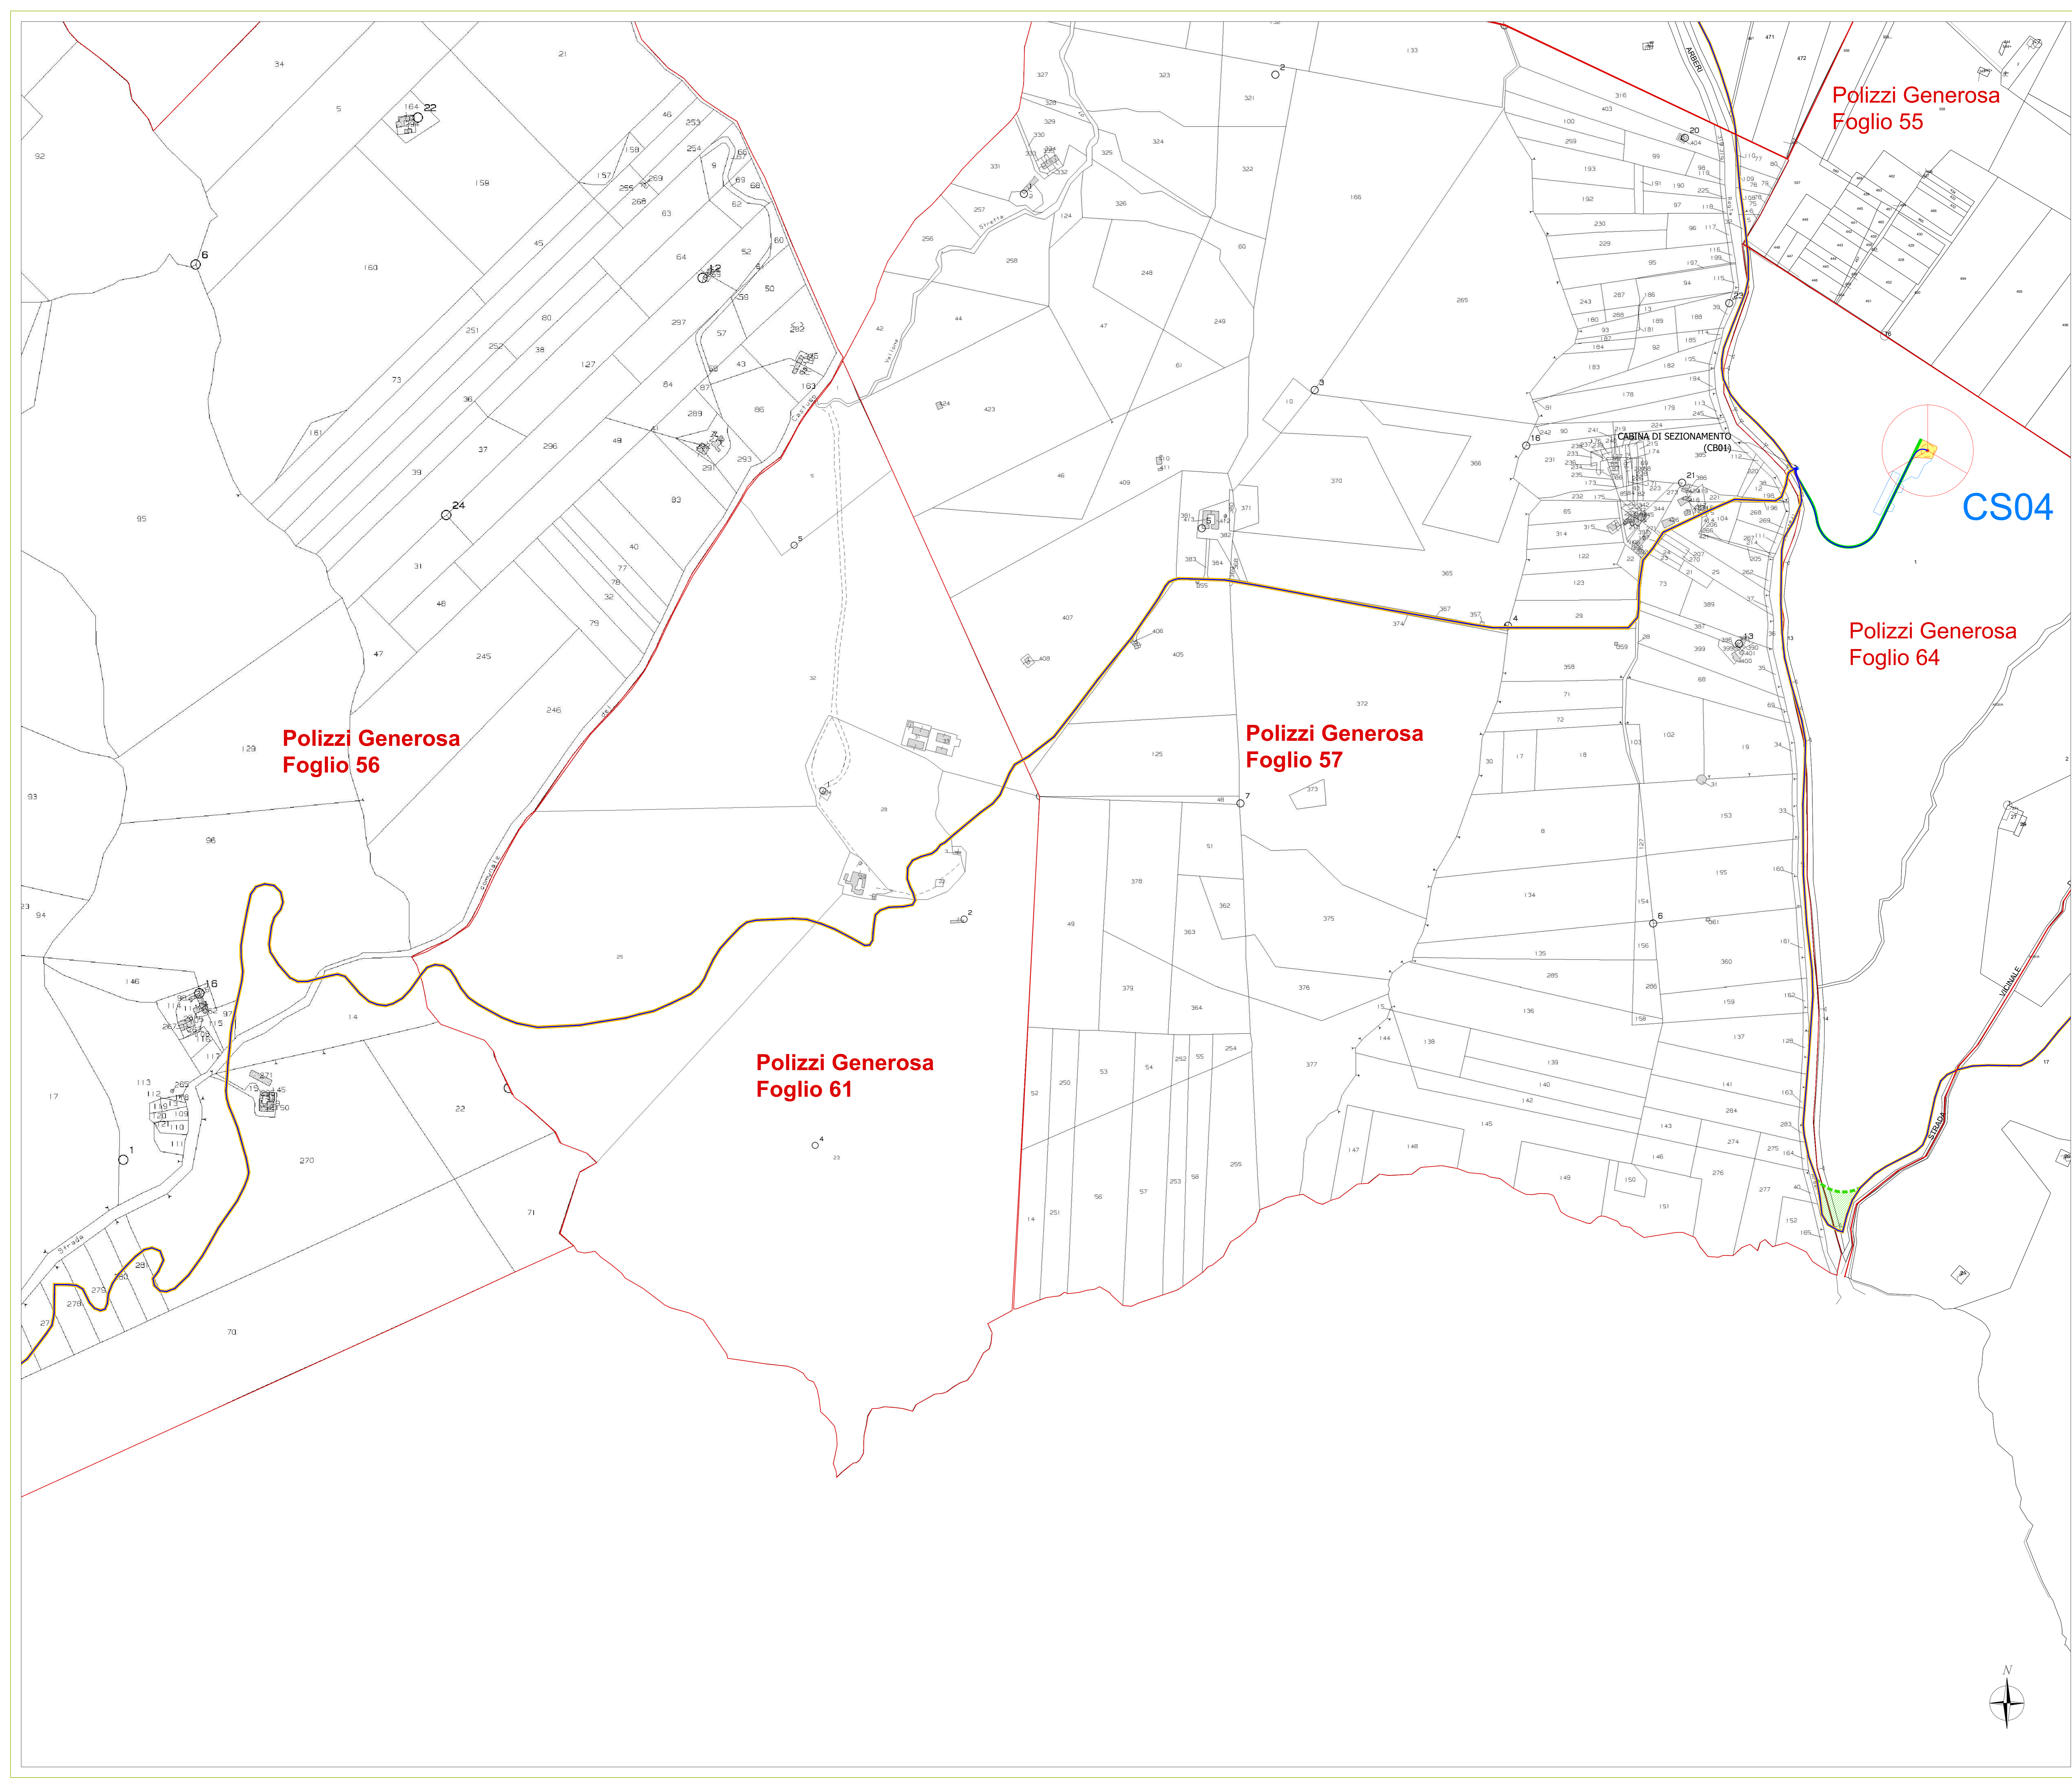

NOTE:

LEGENDA:

- AEROGENERATORE
- CSxx PIAZZOLA IN FASE DI CANTIERE
- CSxx PIAZZOLA IN FASE DI ESERCIZIO
- VIABILITÀ ESISTENTE
- VIABILITÀ ESISTENTE DA ADEGUARE
- VIABILITÀ NUOVA DA REALIZZARE
- VIABILITÀ TEMPORANEA DI CANTIERE
- ALLARGAMENTO TEMPORANEO
- AREA DI CANTIERE
- CAVI DOTTI A 36 kV
- LIMITE FOGLIO CATASTALE



COORDINATE AEROGENERATORI IN PROGETTO (ASSE PALO)

CS01	E 410435
	N 4177139
CS02	E 411071
	N 4177184
CS03	E 411630
	N 4176591
CS04	E 410801
	N 4175932
CS05	E 411889
	N 4175326
CS06	E 412448
	N 4174946
CS07	E 412145
	N 4174507

SISTEMA DI RIFERIMENTO: UTM-WGS 84 (FUSO 33 S)

MAPPALI INTERESSATI

Aerogeneratore	Foglio	Mappale	Comune
CS01	52	65	Polizzi Generosa
CS02	55	509	Polizzi Generosa
CS03	55	477-51	Polizzi Generosa
CS04	64	1	Polizzi Generosa
CS05	36	380-381	Castellana Sicula
CS06	36	137-138	Castellana Sicula
CS07	37	12	Castellana Sicula

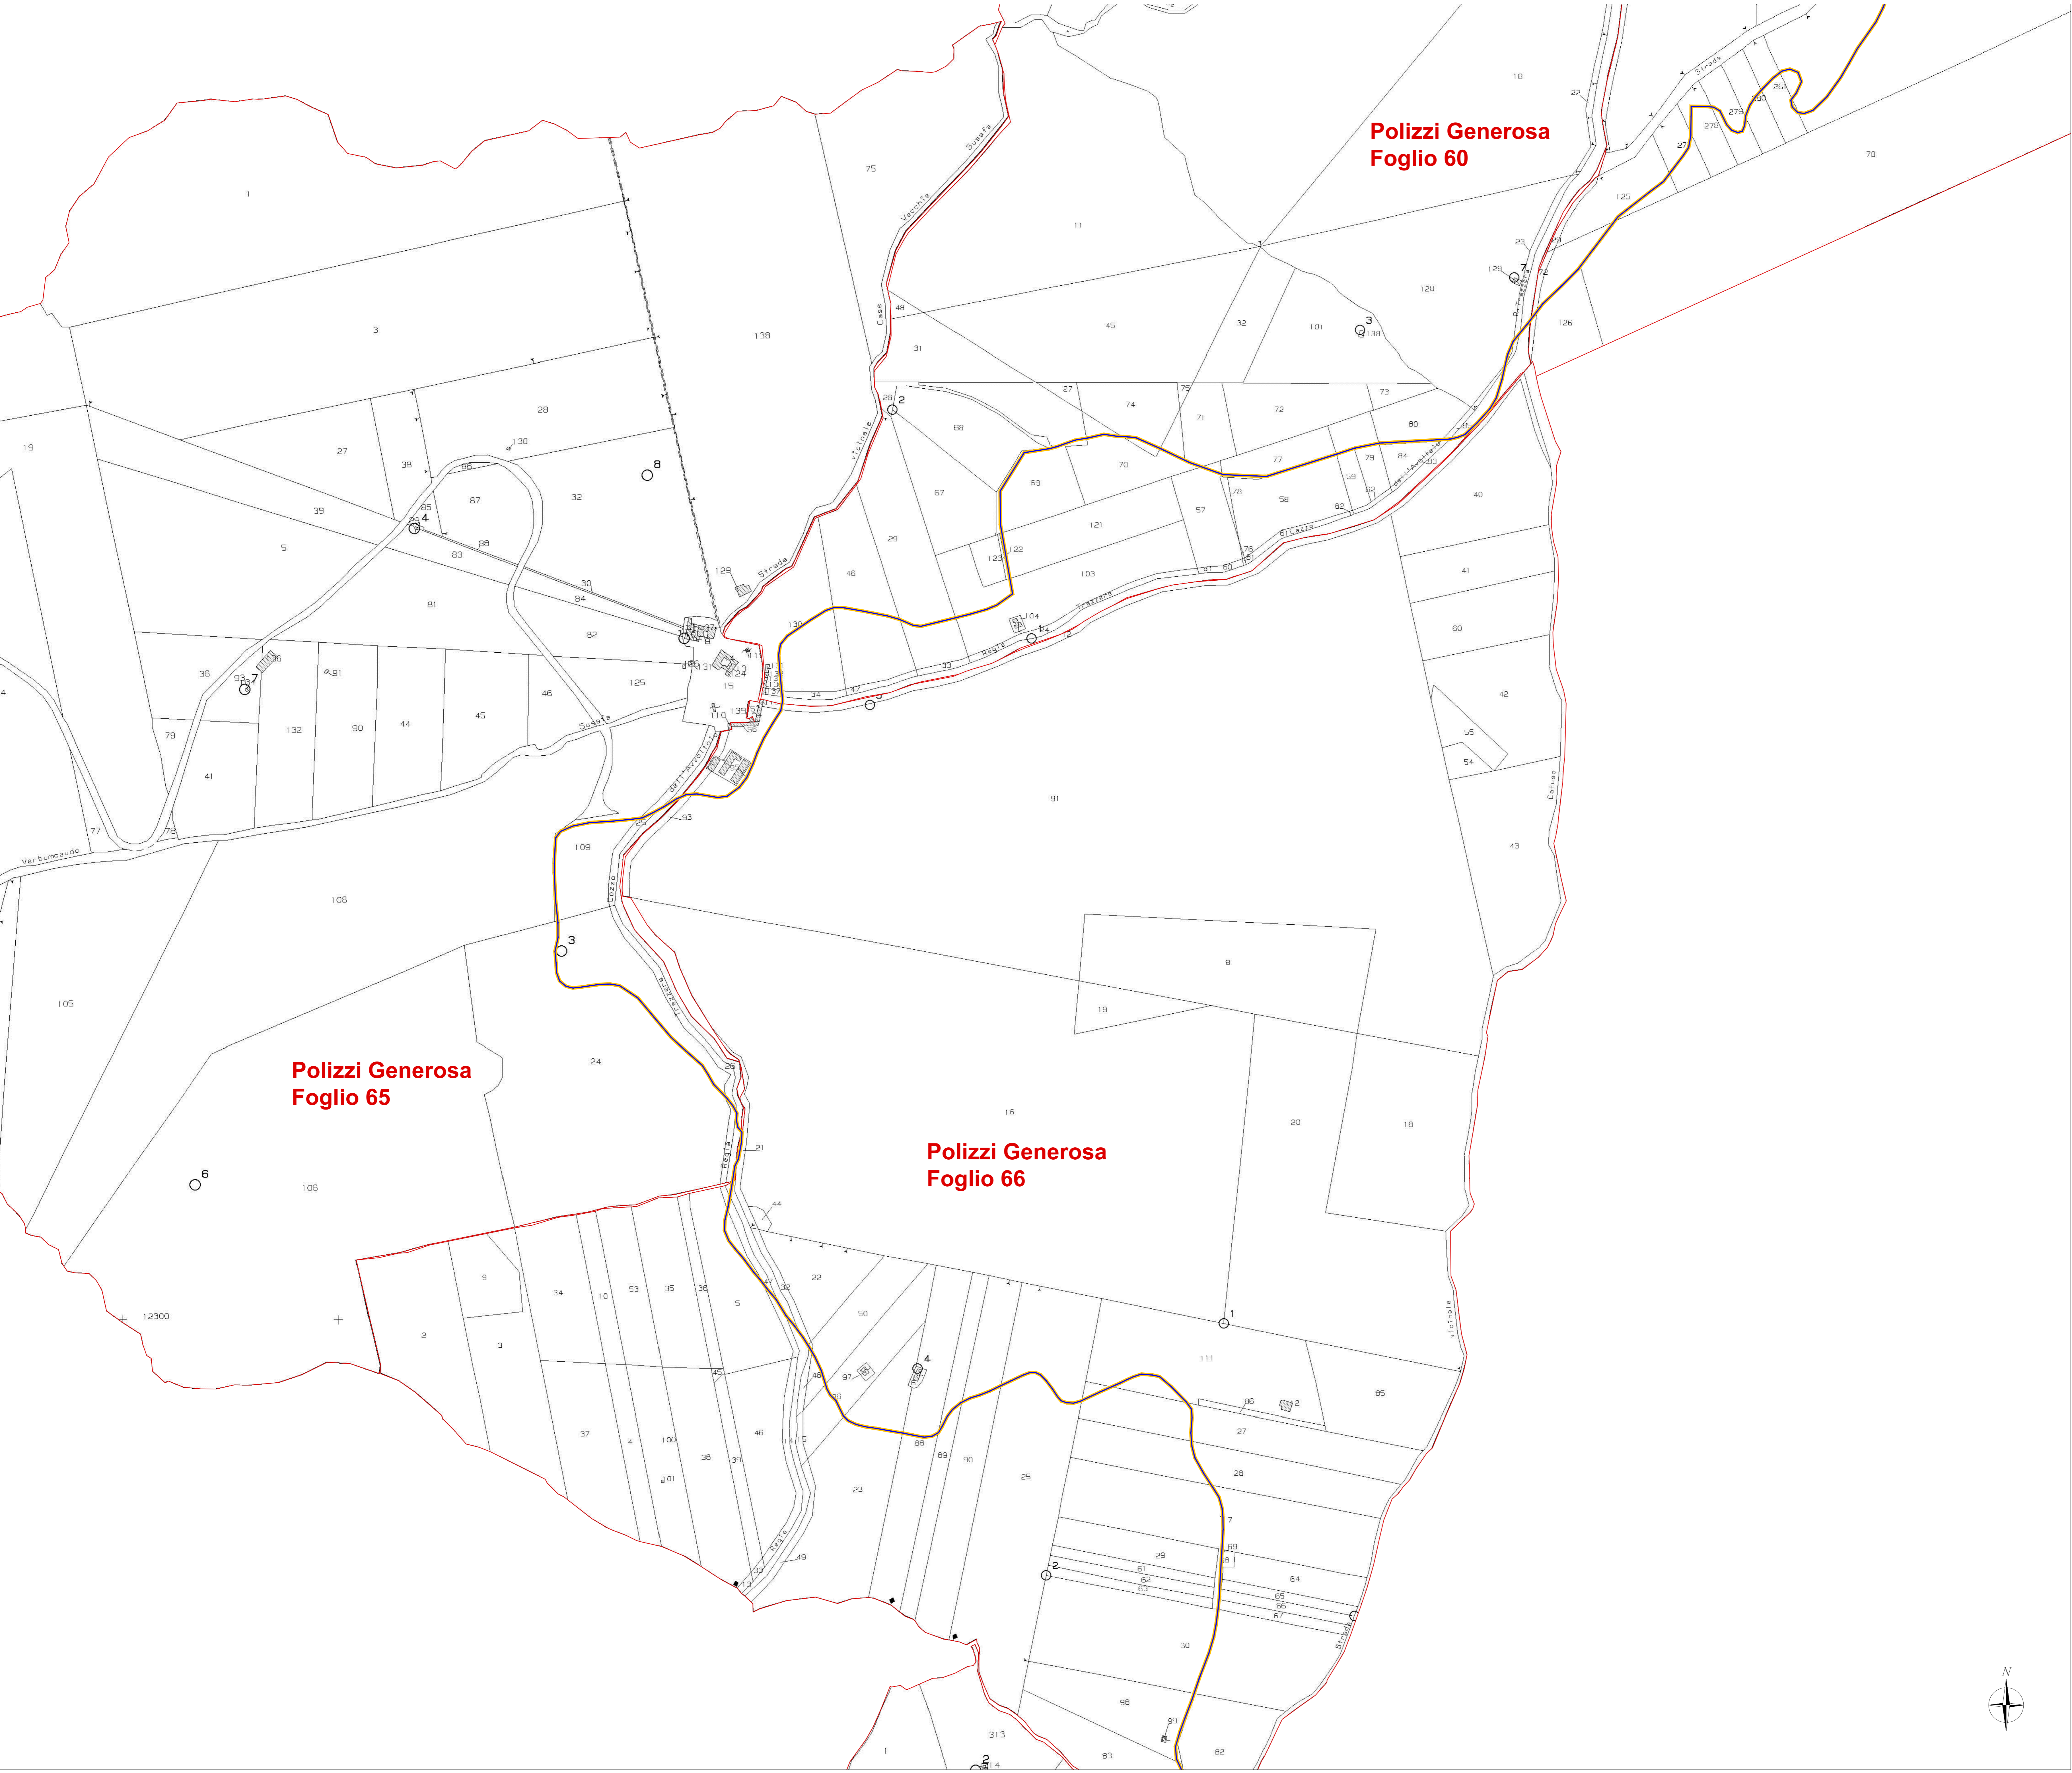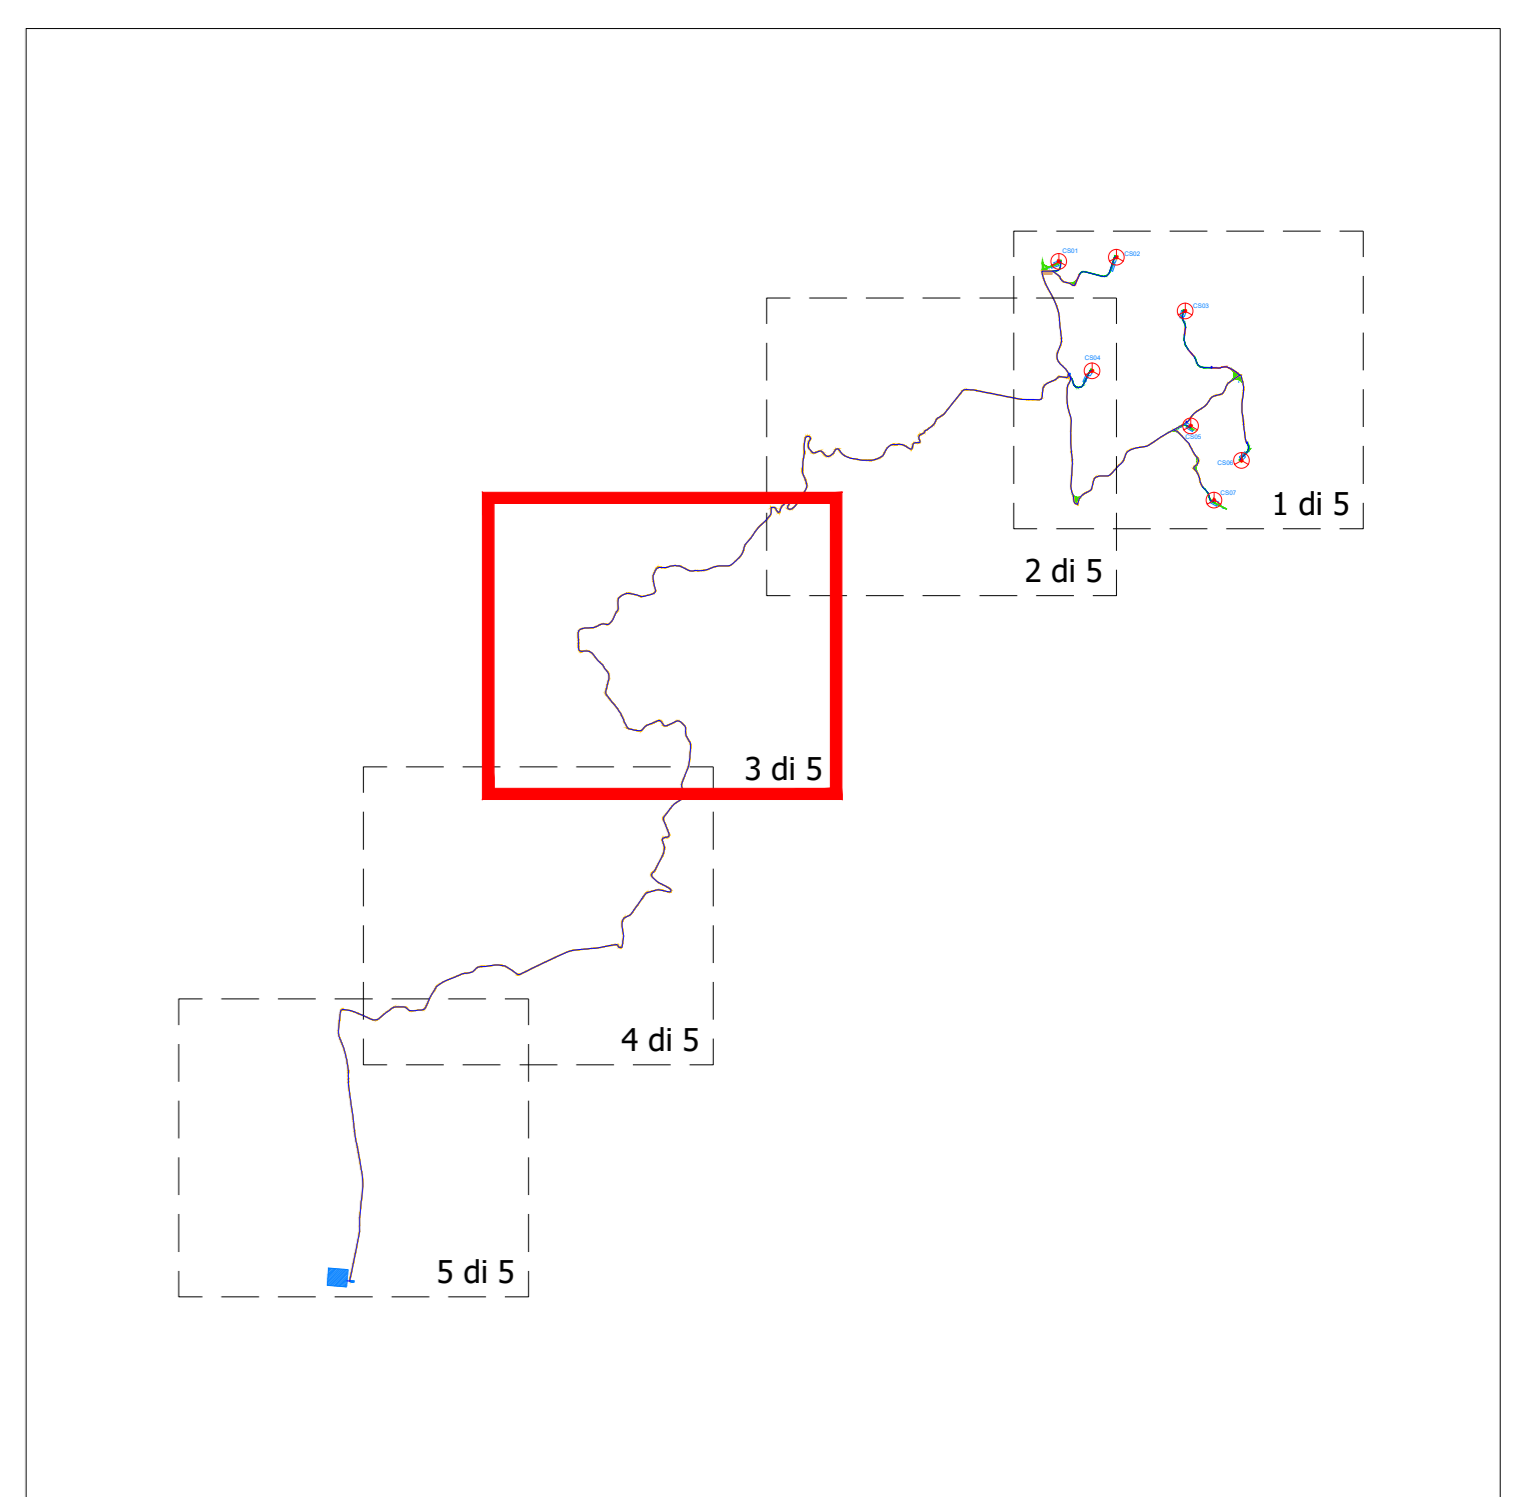

Regione: Sicilia
 Provincia: Palermo
 Comune: Castellana Sicula - Polizzi Generosa
 Località: Cozzo Baglianello
 Castellana Sicula
 Progetto Definitivo
 Titolo: Layout impianto su catastale

CODICE ELABORATO GRAFICO
IT / EOL / E-CASI / PDF / C / PLN / 006 - a

Visti / Timbri:

Note:

REVISIONI				
Data	Rev.	Descrizione revisioni	Elaborato:	Approvato:
15/11/2022	a	Prima emissione	Serbio srl	Agli Castellana Polizzi srl

NOTE:

LEGENDA:

- AEROGENERATORE
- CSxx PIAZZOLA IN FASE DI CANTIERE
- CSxx PIAZZOLA IN FASE DI ESERCIZIO
- VIABILITÀ ESISTENTE
- VIABILITÀ ESISTENTE DA ADEGUARE
- VIABILITÀ NUOVA DA REALIZZARE
- VIABILITÀ TEMPORANEA DI CANTIERE
- ALLARGAMENTO TEMPORANEO
- AREA DI CANTIERE
- CAVIDOTTO A 36 kV
- LIMITE FOGLIO CATASTALE



COORDINATE AEROGENERATORI IN PROGETTO (ASSE PALO)

CS01	E 410435
	N 4177139
CS02	E 411071
	N 4177184
CS03	E 411830
	N 4176591
CS04	E 410801
	N 4175932
CS05	E 411889
	N 4175326
CS06	E 412448
	N 4174946
CS07	E 412145
	N 4174507

SISTEMA DI RIFERIMENTO: UTM-HGS 84 (FUSO 33 S)

MAPPALI INTERESSATI

Aerogeneratore	Foglio	Mappale	Comune
CS01	52	65	Polizzi Generosa
CS02	55	509	Polizzi Generosa
CS03	55	477-51	Polizzi Generosa
CS04	64	1	Polizzi Generosa
CS05	36	380-381	Castellana Sicula
CS06	36	137-138	Castellana Sicula
CS07	37	12	Castellana Sicula

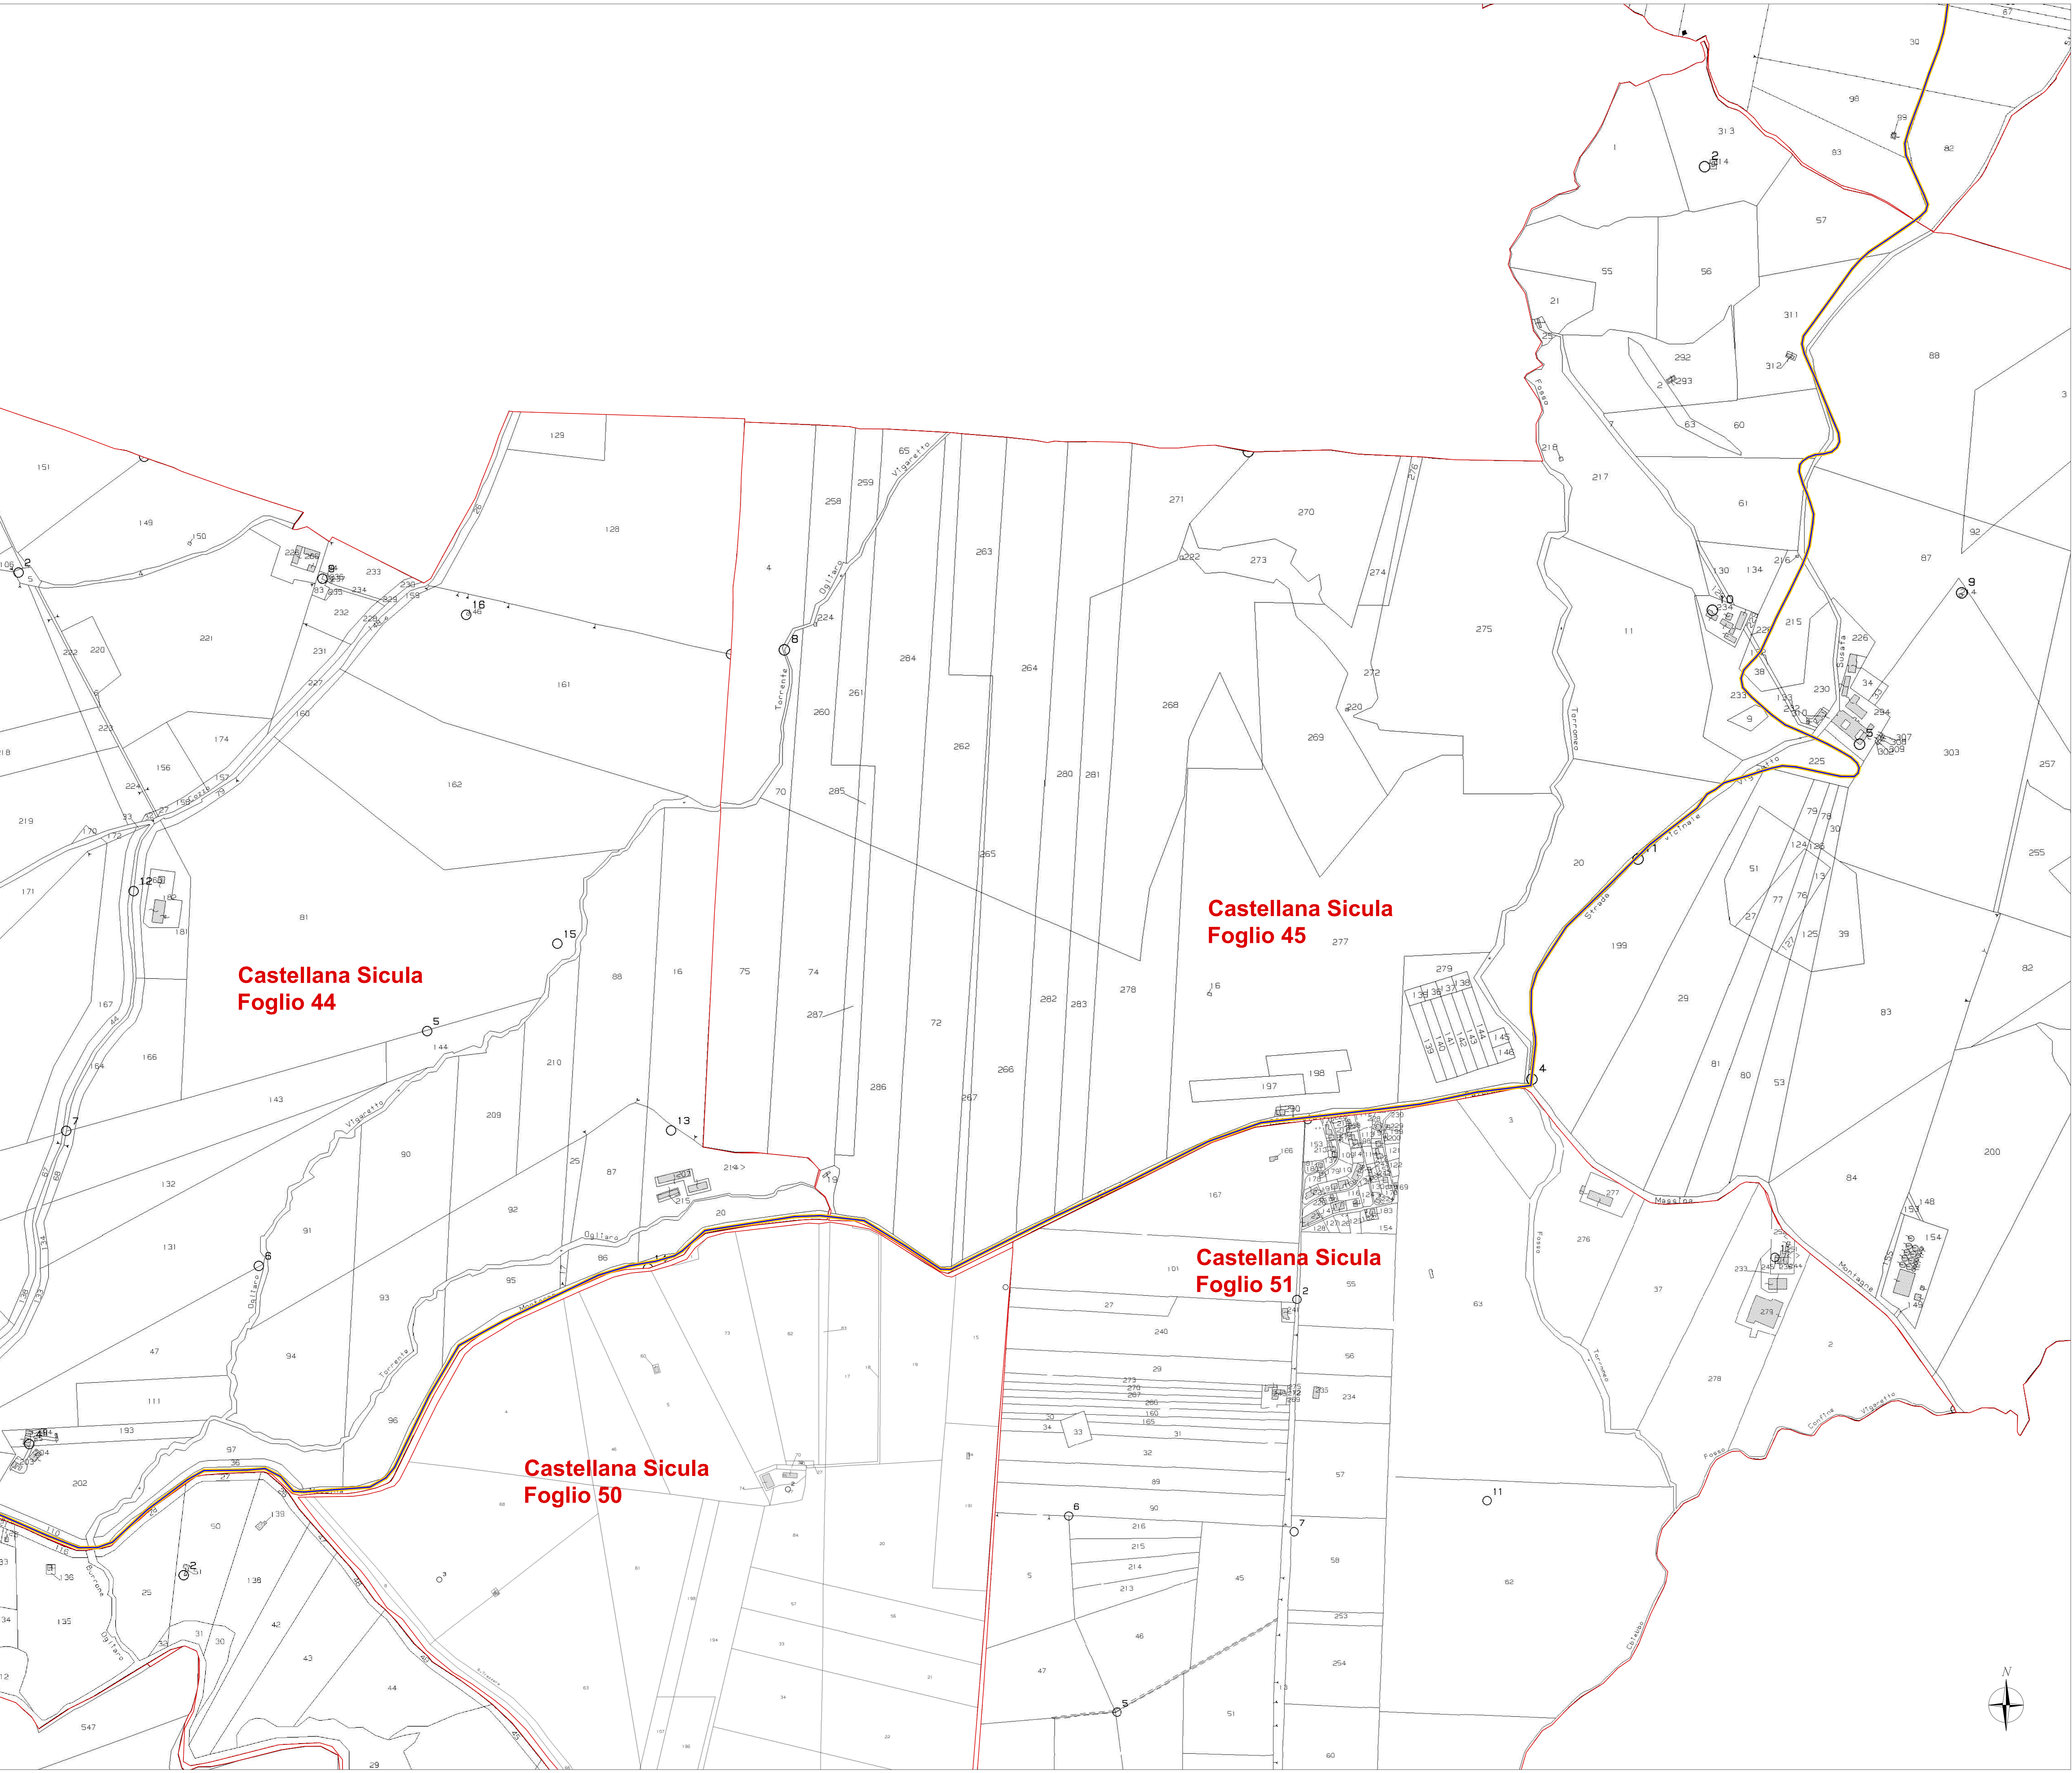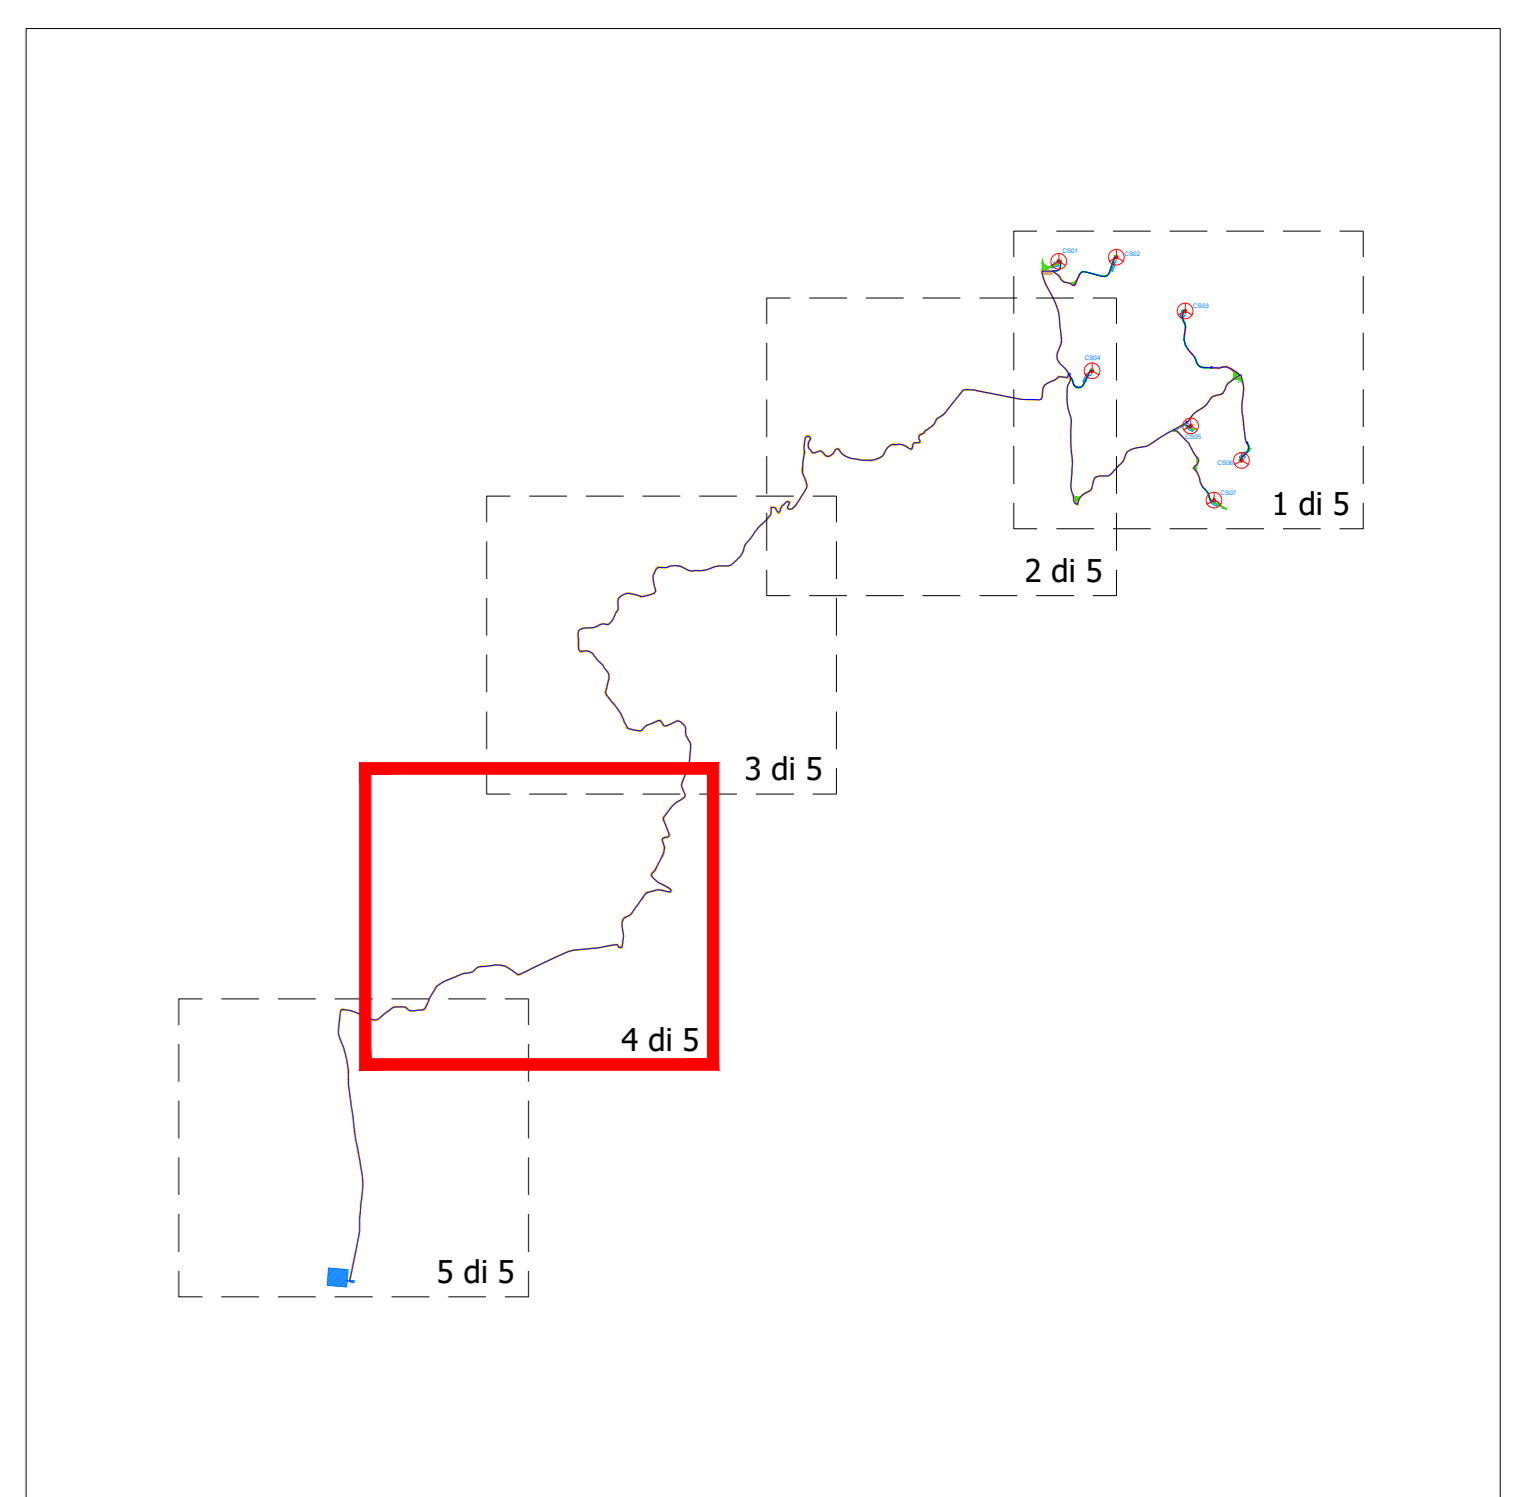

Regione: Sicilia
 Provincia: Palermo
 Comune: Castellana Sicula - Polizzi Generosa
 Località: Cozzo Baglianello
 Castellana Sicula
 Progetto Definitivo
 Titolo: Layout impianto su catastale

CODICE ELABORATO GRAFICO
IT / EOL / E-CASI / PDF / C / PLN / 006 - a

Visti / Timbri:

Note:

REVISIONI				
Data	Rev.	Descrizione revisioni	Elaborato	Approvato
15/11/2022	a	Prima emissione	Serbio srl	Aggi. Castellana Sicula srl

NOTE:

LEGENDA:

- AEROGENERATORE
- CSxx PIAZZOLA IN FASE DI CANTIERE
- CSxx PIAZZOLA IN FASE DI ESERCIZIO
- VIABILITA' ESISTENTE
- VIABILITA' ESISTENTE DA ADEGUARE
- VIABILITA' NUOVA DA REALIZZARE
- VIABILITA' TEMPORANEA DI CANTIERE
- ALLARGAMENTO TEMPORANEO
- AREA DI CANTIERE
- CAVIDOTTO A 36 kV
- LIMITE FOGLIO CATASTALE


COORDINATE AEROGENERATORI IN PROGETTO (ASSE PALO)

CS01	E 410435
	N 4177139
CS02	E 411071
	N 4177184
CS03	E 411630
	N 4176591
CS04	E 410801
	N 4175932
CS05	E 411889
	N 4175326
CS06	E 412448
	N 4174946
CS07	E 412145
	N 4174507

SISTEMA DI RIFERIMENTO: UTM-WGS 84 (FUSO 33 S)

MAPPALI INTERESSATI

Aerogeneratore	Foglio	Mappale	Comune
CS01	52	65	Polizzi Generosa
CS02	55	509	Polizzi Generosa
CS03	55	477-51	Polizzi Generosa
CS04	64	1	Polizzi Generosa
CS05	36	380-381	Castellana Sicula
CS06	36	137-138	Castellana Sicula
CS07	37	12	Castellana Sicula

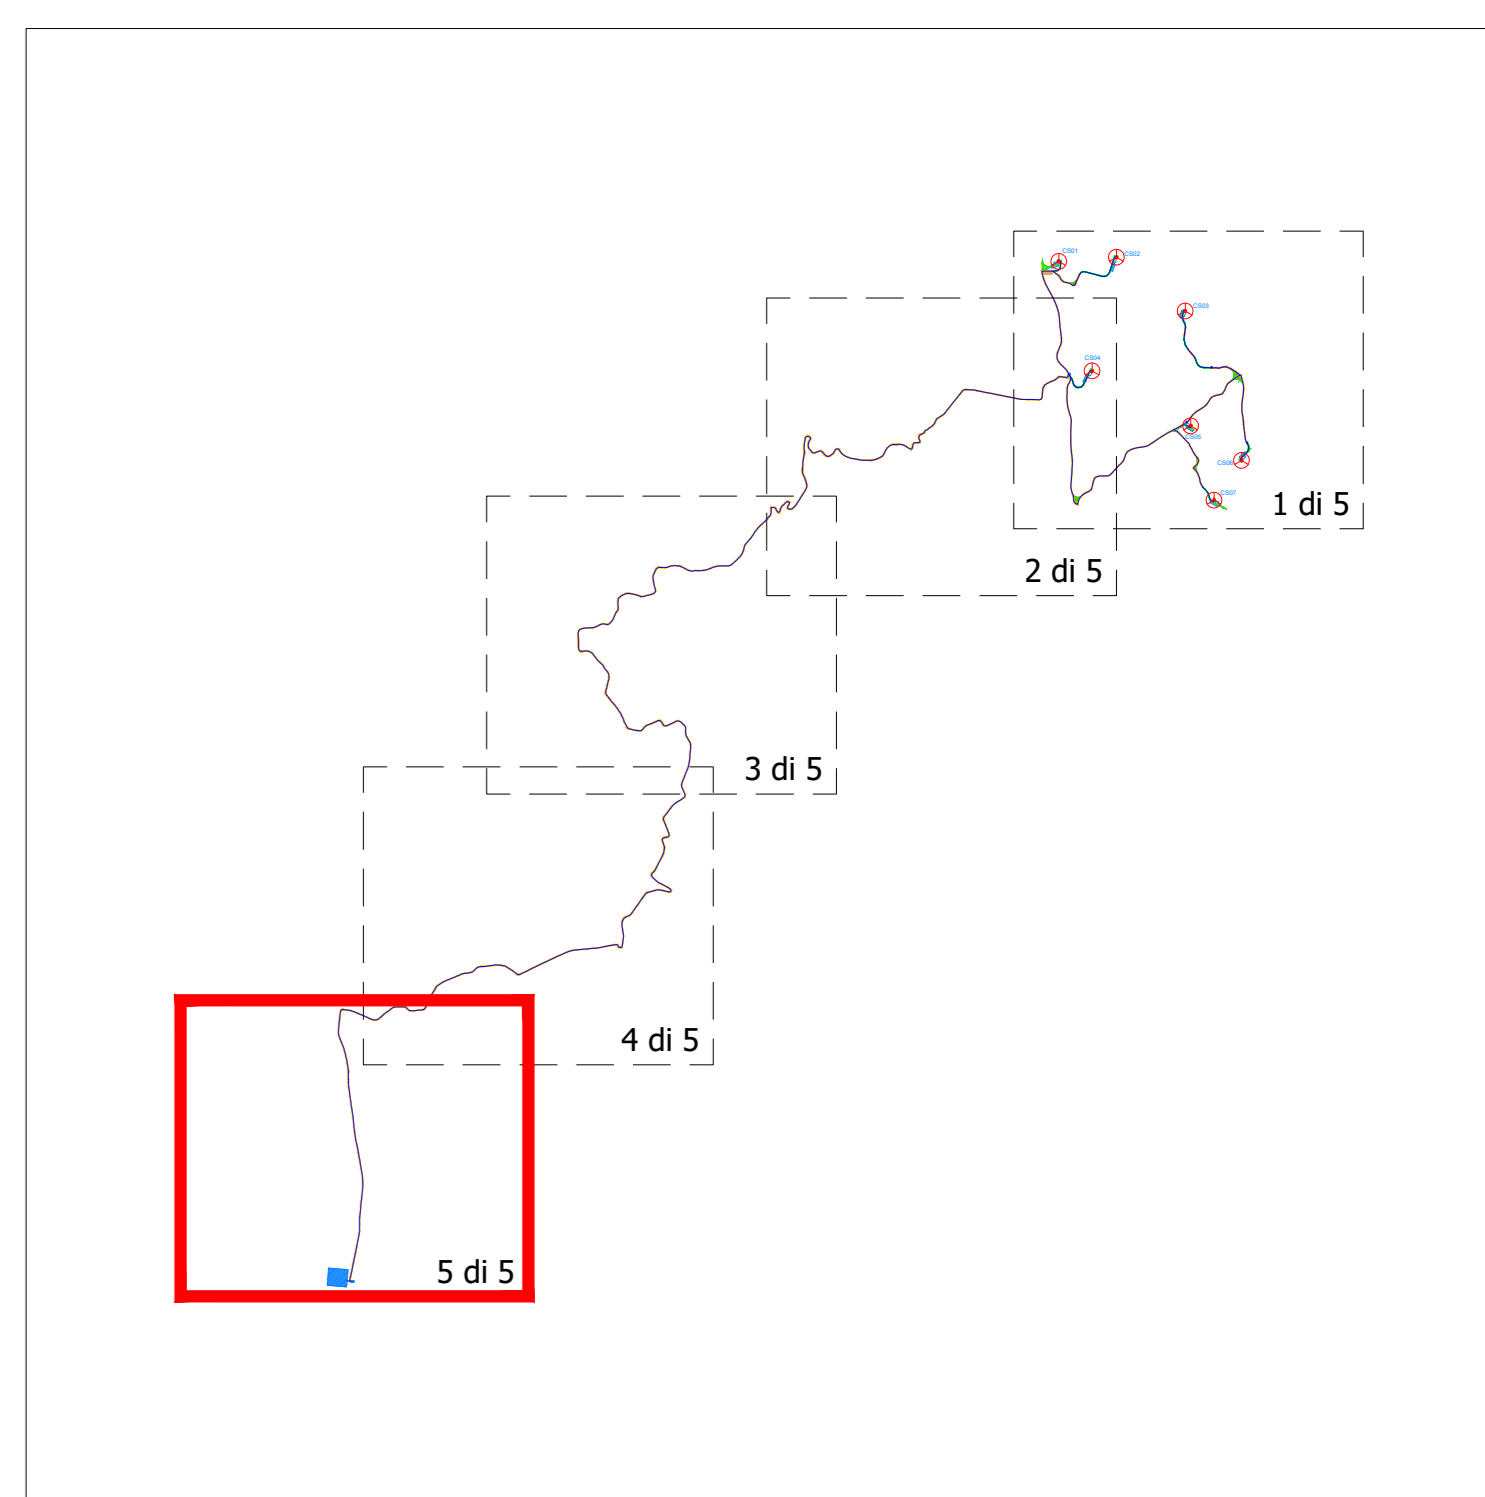

Regione: Sicilia
 Provincia: Palermo
 Comune: Castellana Sicula - Polizzi Generosa
 Localita': Cozzo Baglianello
Castellana Sicula
 Progetto Definitivo

Titolo: Layout impianto su catastale

CODICE ELABORATO GRAFICO
IT / EOL / E-CASI / PDF / C / PLN / 006 - a

Visti / Timbri:

Note:

REVISIONI				
Data	Rev.	Descrizione revisioni	Elaborato:	Approvato:
15/11/2022	a	Prima emissione	Serbio srl	Aggi. Castellana Sicula srl

asja Castellana Sicula
Polizzi

SERDBA S.p.A.
 10024 Sic.
 I-24129 - Bergamo (BG) Via Monte Baita, 3
 T +39 035 82 95 960
 www.serdba.it

