



**Planimetria**  
Piazzola con aree di montaggio e stoccaggio  
scala 1:200

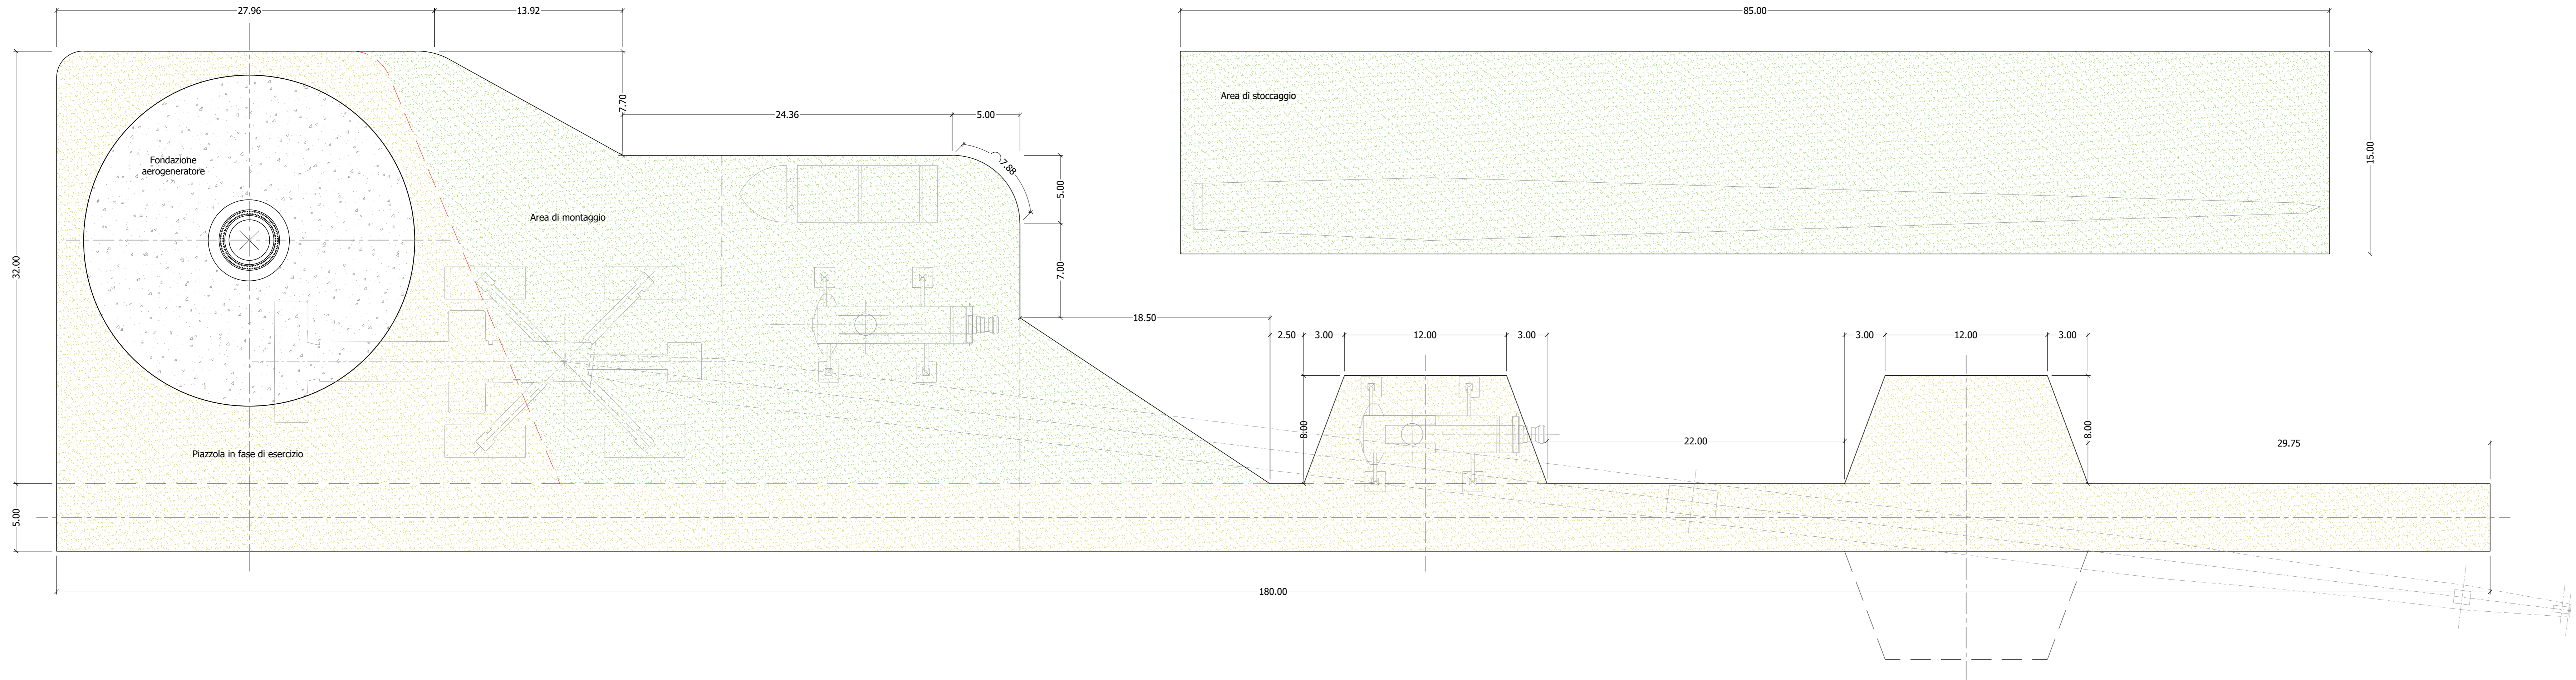


**Profilo longitudinale**  
Piazzola con zone di montaggio  
scala 1:200

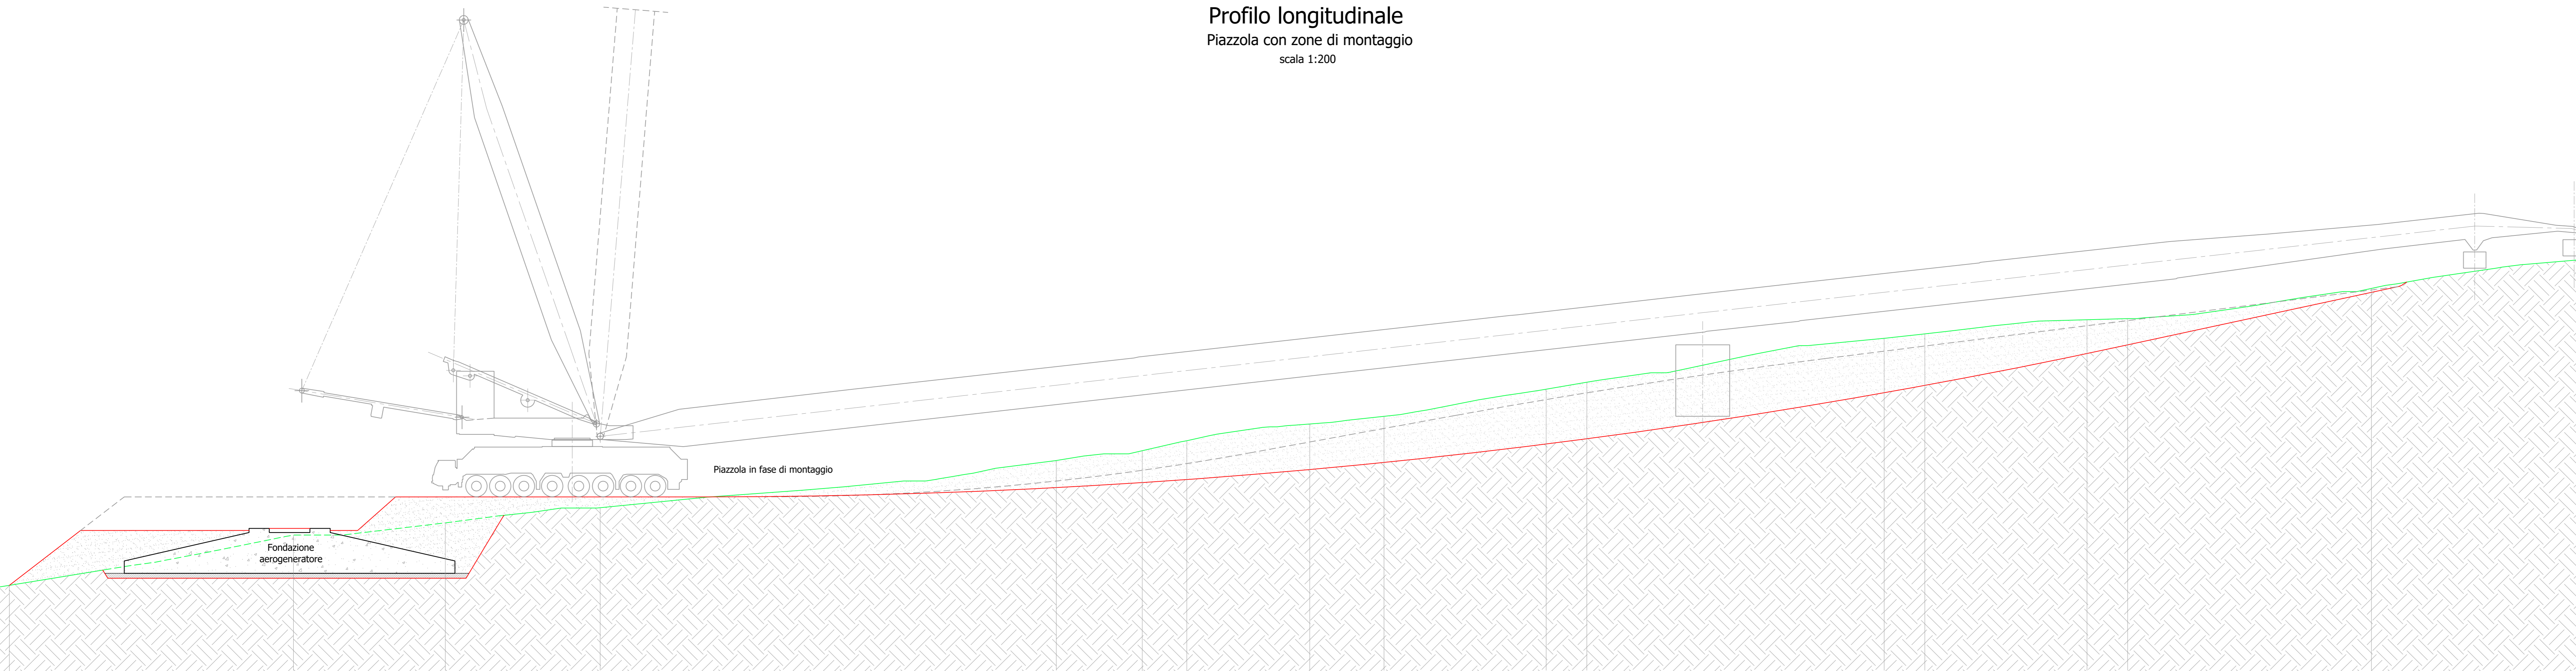


**Sezione tipo 1**

Strada di nuova realizzazione in rilevato  
scala 1:100

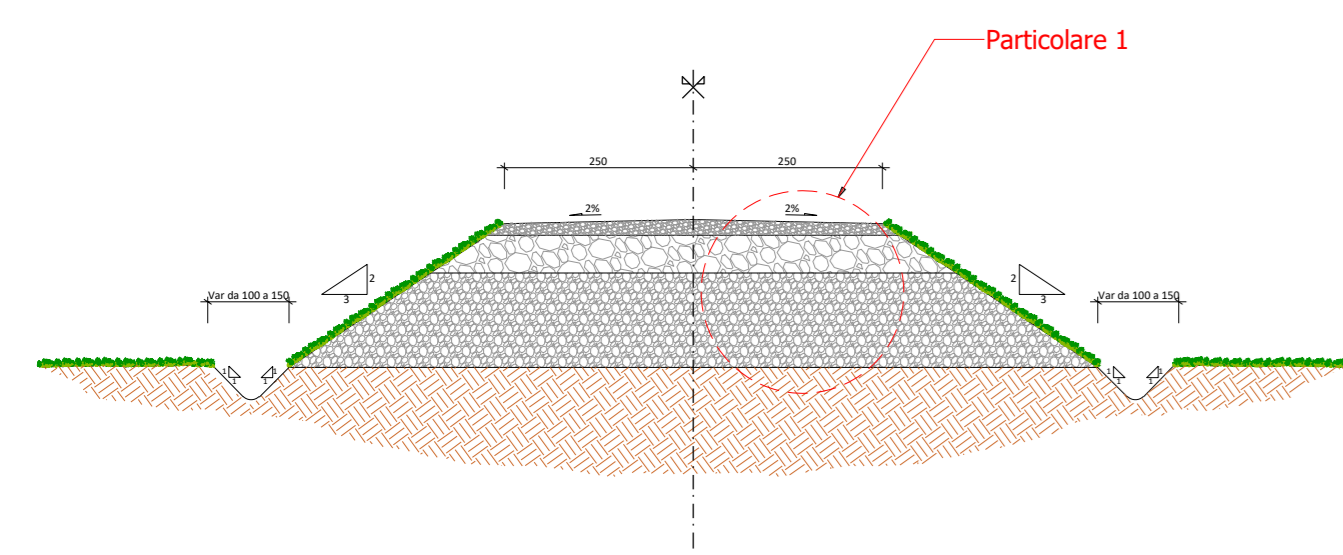


**Sezione tipo 2**

Strada di nuova realizzazione in mezzacosta  
scala 1:100

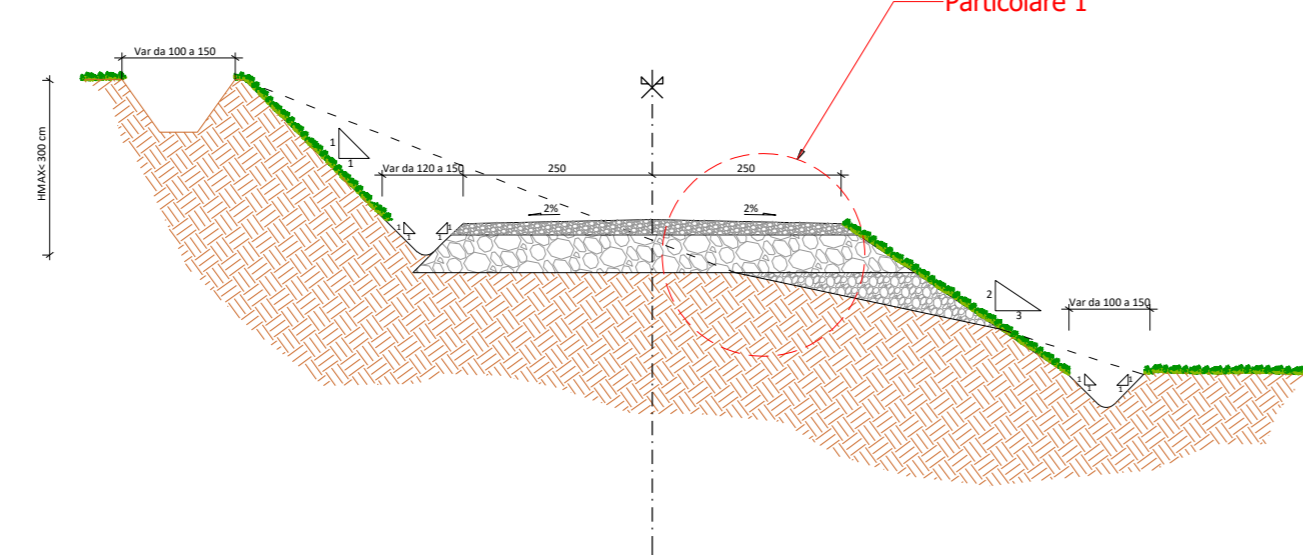



**Sezione tipo 3**

Strada di nuova realizzazione in trincea  
scala 1:100

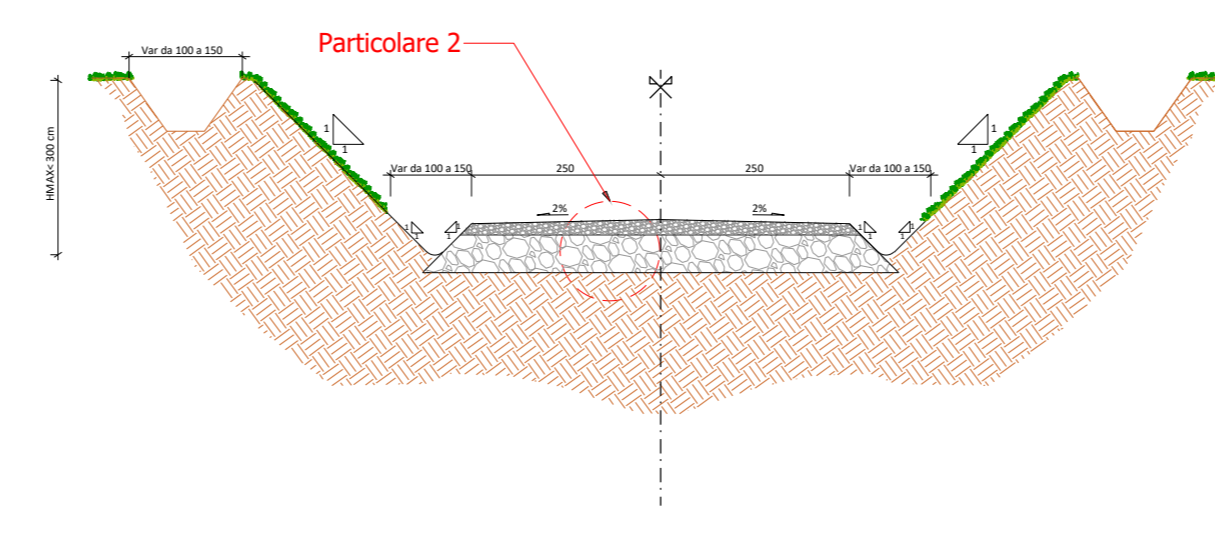


**Sezione tipo 4**

Adeguamento strada esistente  
scala 1:100

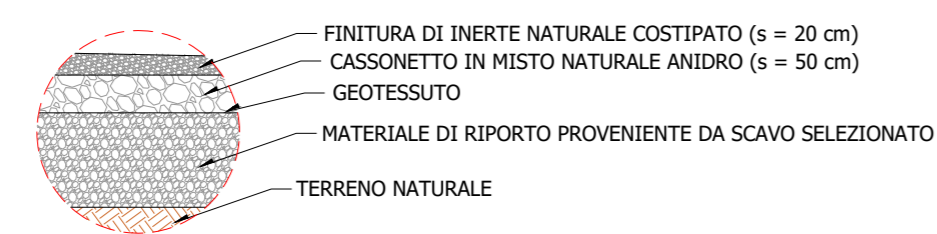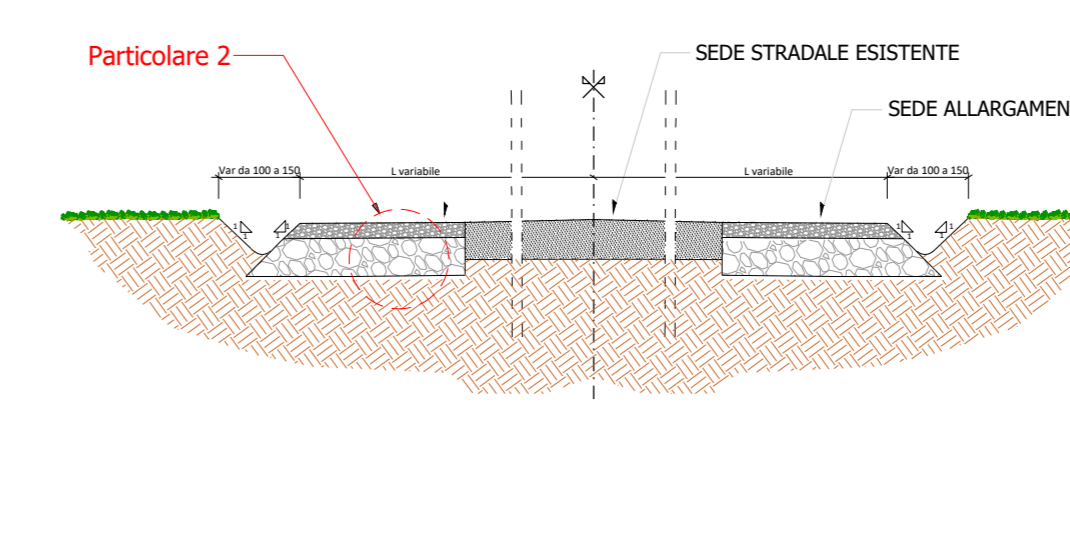

Particolare 1 - Struttura stradale  
scala 1:50

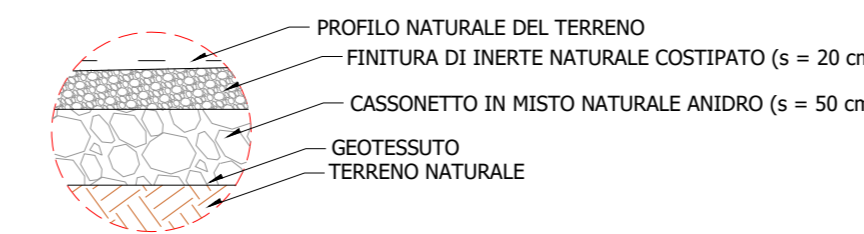

Particolare 2 - Struttura stradale  
scala 1:50

NOTE:

Regione: Sicilia  
Provincia: Palermo  
Comune: Castellana Sicula - Polizzi Generosa  
Localita': Cozzo Baglianello  
Castellana Sicula  
Progetto Definitivo

Titolo: Tipico piazzola e strade

CODICE ELABORATO GRAFICO

IT / EOL / E-CASI / PDF / C / TP / 009 - a

Visti / Timbri:



Note:

REVISIONI

Data	Rev.	Descrizione revisioni	Elaborato:	Controllato:	Approvato:
15/11/2022	a	Prima emissione	Serbio srl	Agli Castellana Polizzi srl	Serbio srl

**asja** Castellana Sicula  
Polizzi  
Alga Castellana Polizzi s.r.l.  
I - 03038 - Strada 10/a Via Isonzo, 70  
T +39 031 95 79 211  
F +39 031 95 79 245

**SERDEA** SERDEA S.p.A.  
I - 24129 - Bergamo (BG) Via Monte Baldo, 3  
T +39 035 82 95 960  
www.serdea.it