


**PLANIMETRIA CAVIDOTTI**


CAVIDOTTO 1 TERNA  
CAVIDOTTO 2 TERNE

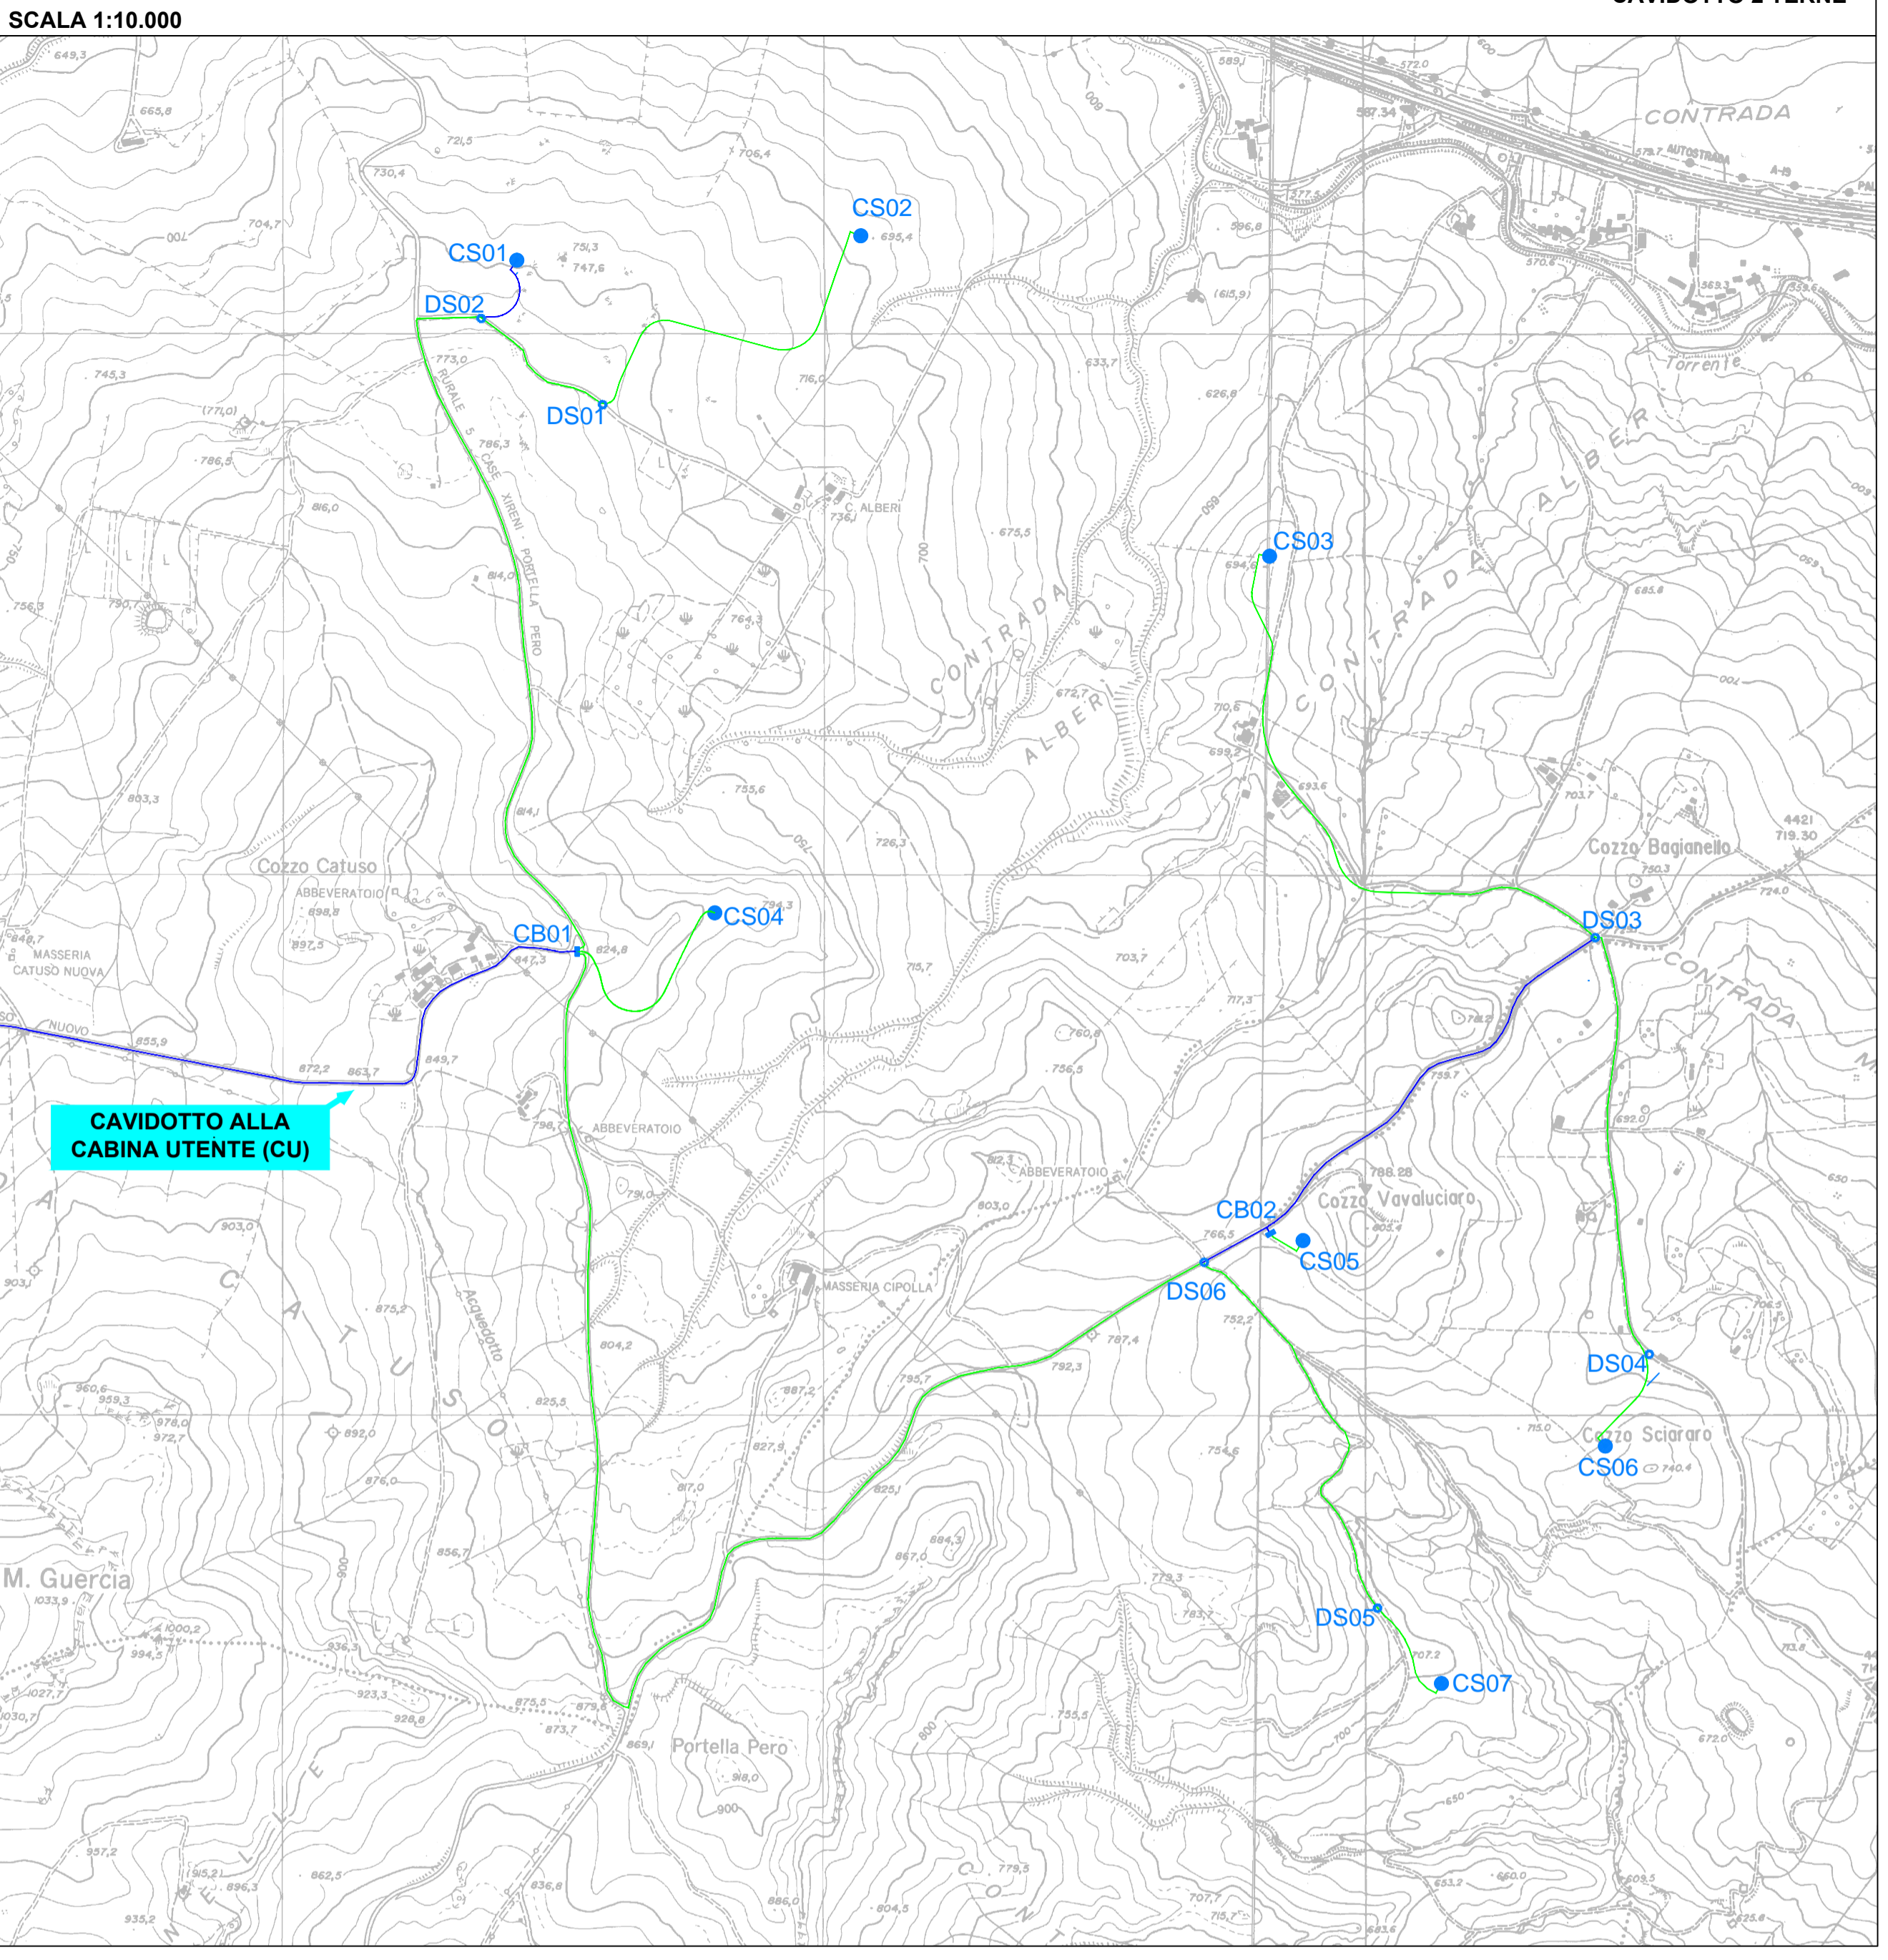


**SEZIONI TRASVERSALI TIPICHE CAVIDOTTI**

SCALA 1:50


**CAVIDOTTO 1 TERNA SU STRADA STERRATA**

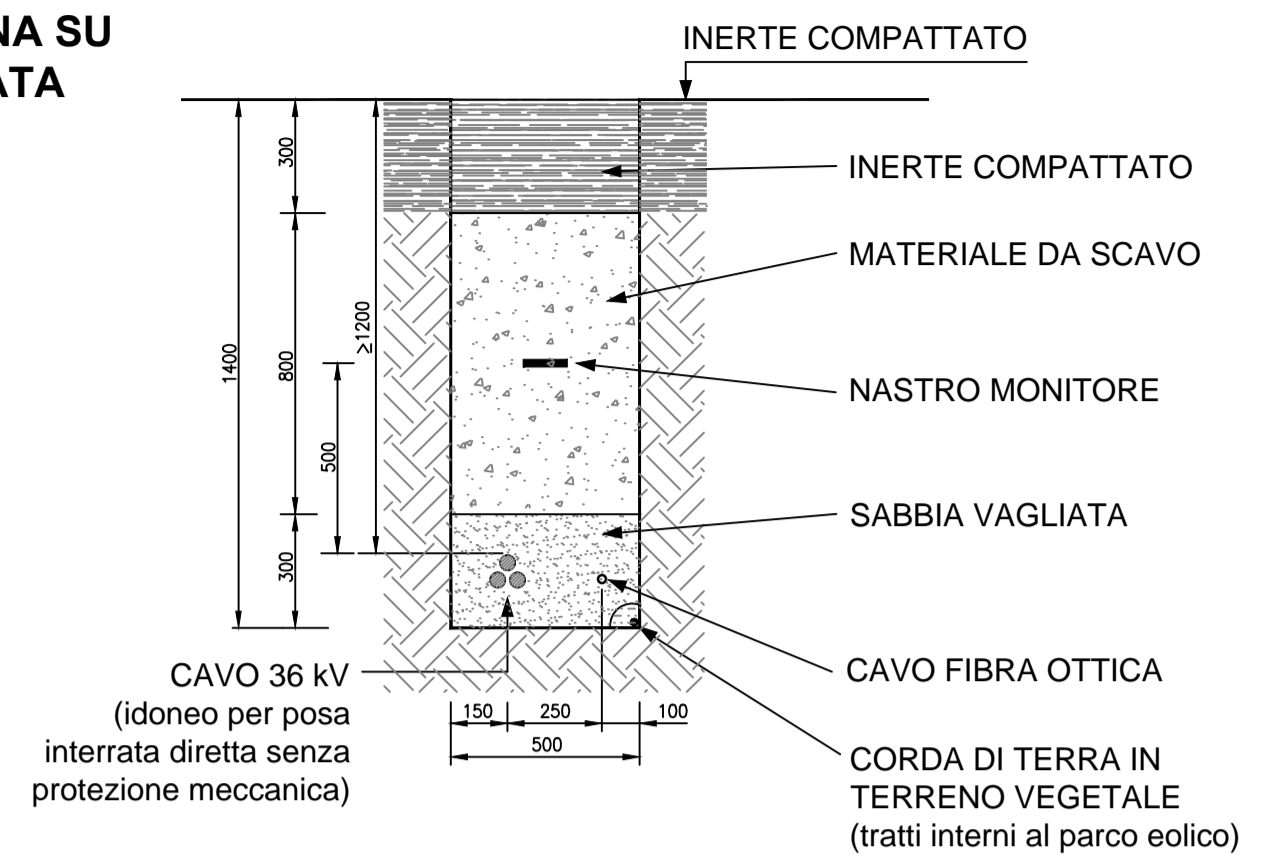


**CAVIDOTTO 1 TERNA SU STRADA ASFALTATA**

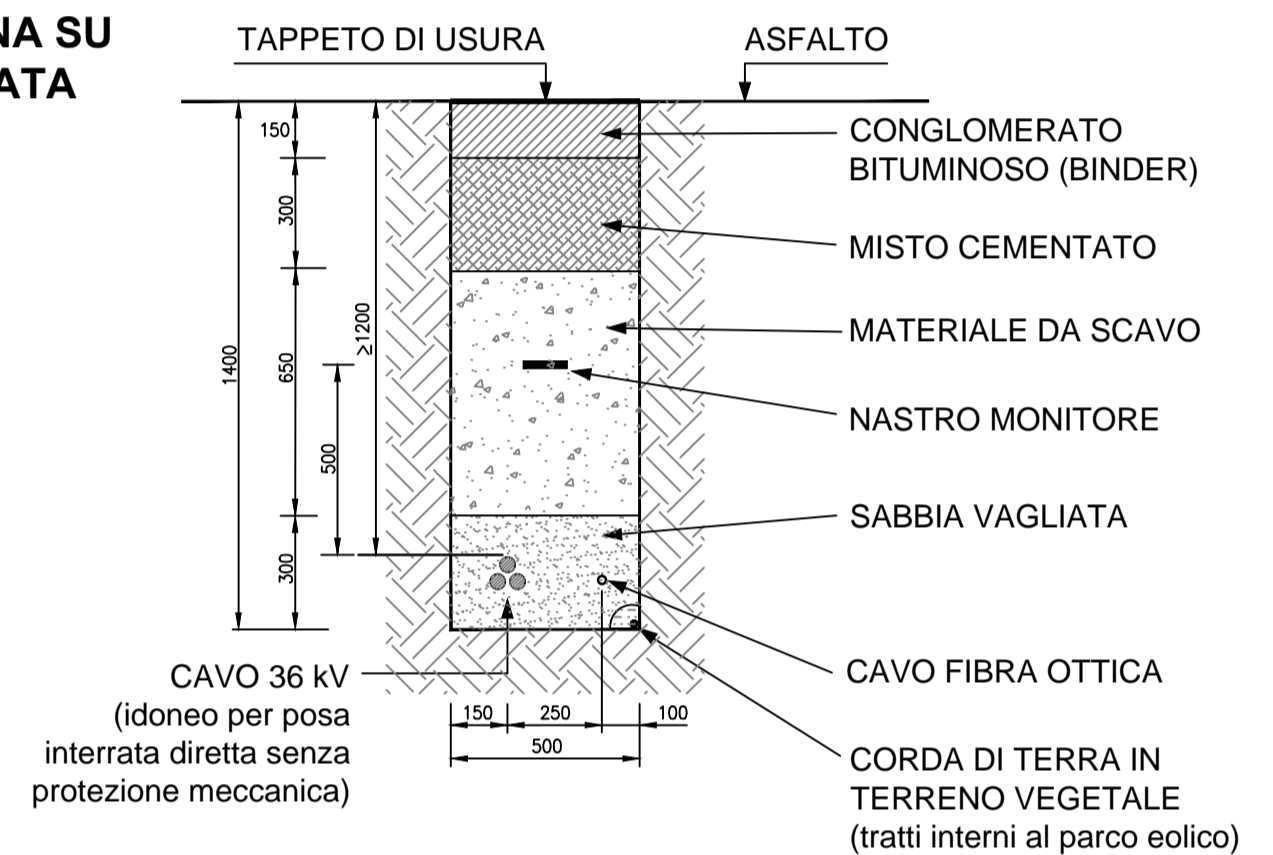


**CAVIDOTTO 2 TERNE SU STRADA STERRATA**

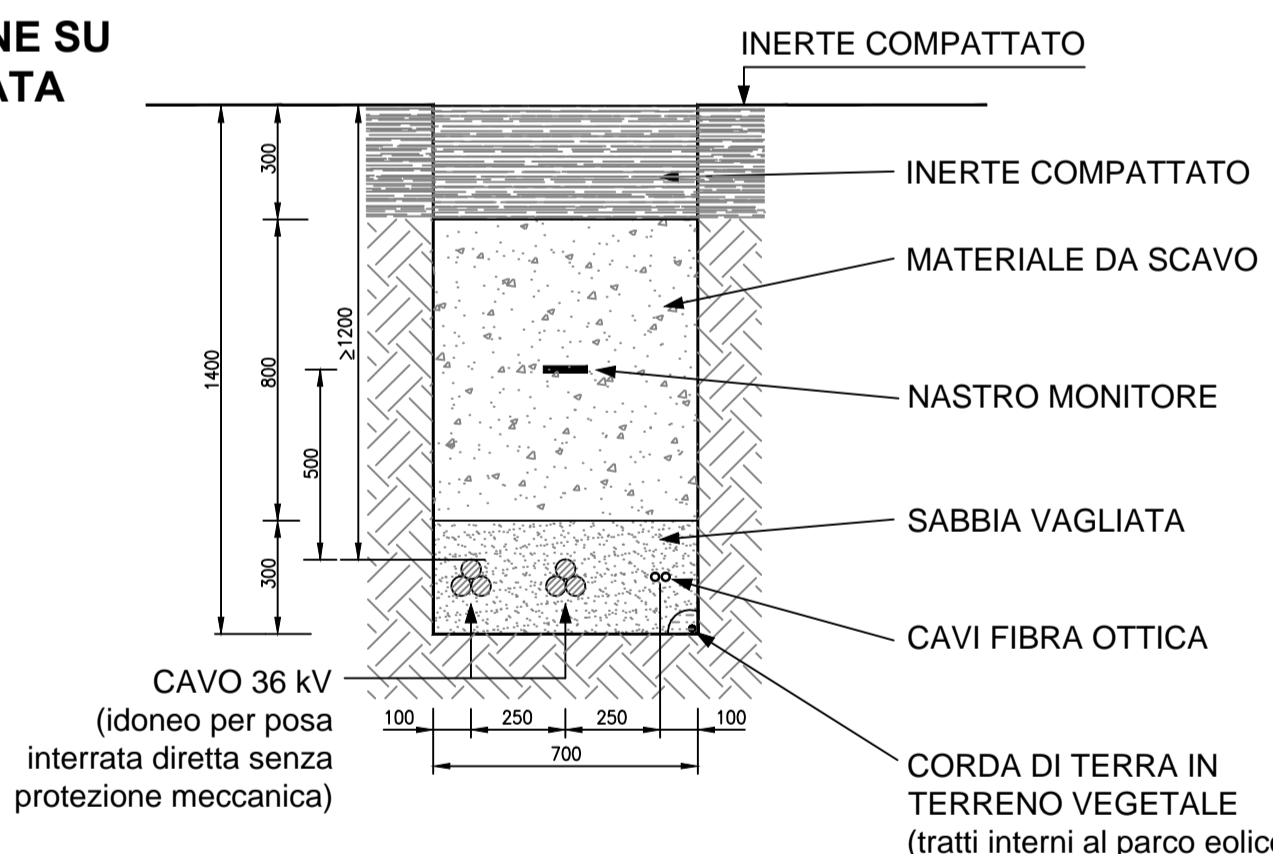


**CAVIDOTTO 2 TERNE SU STRADA ASFALTATA**

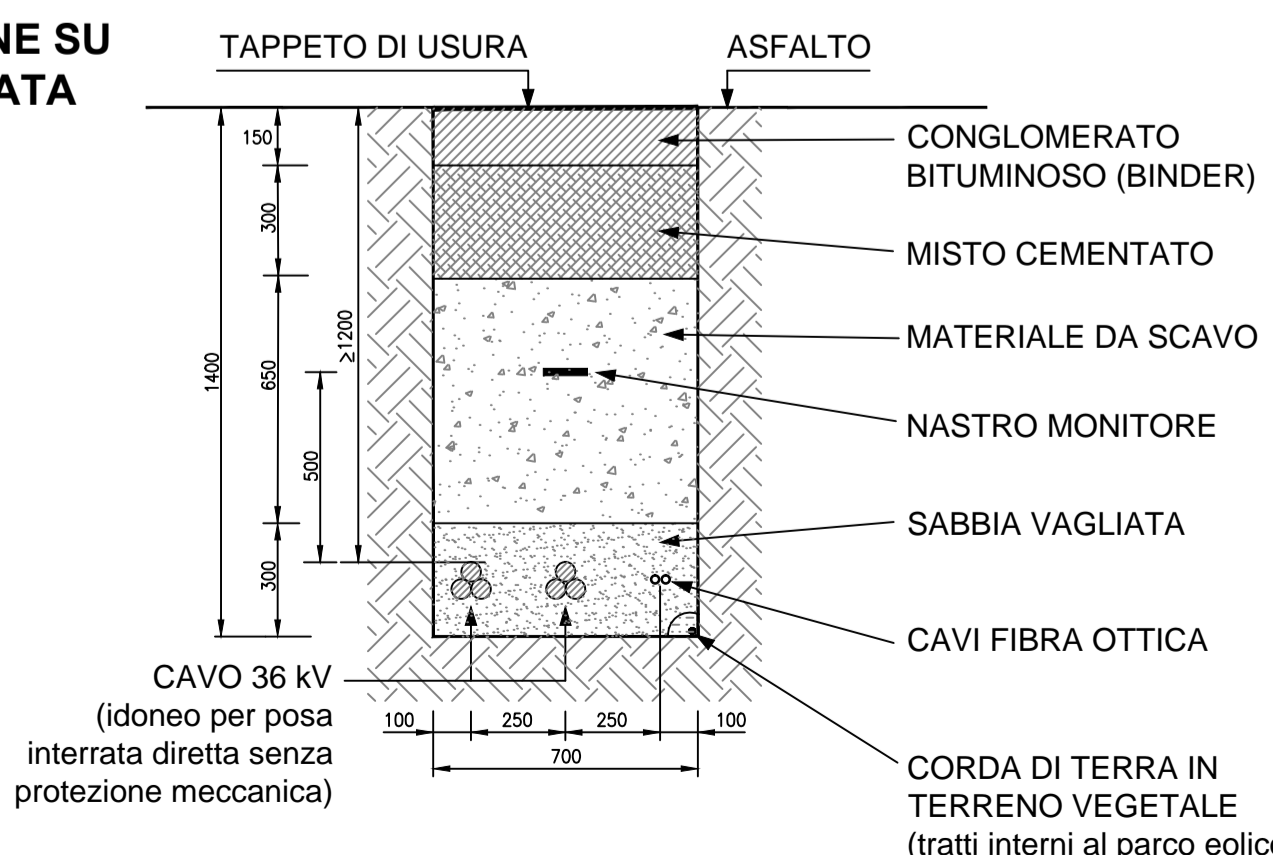

**CAVIDOTTO 1 TERNA SU TERRENO AGRICOLO**

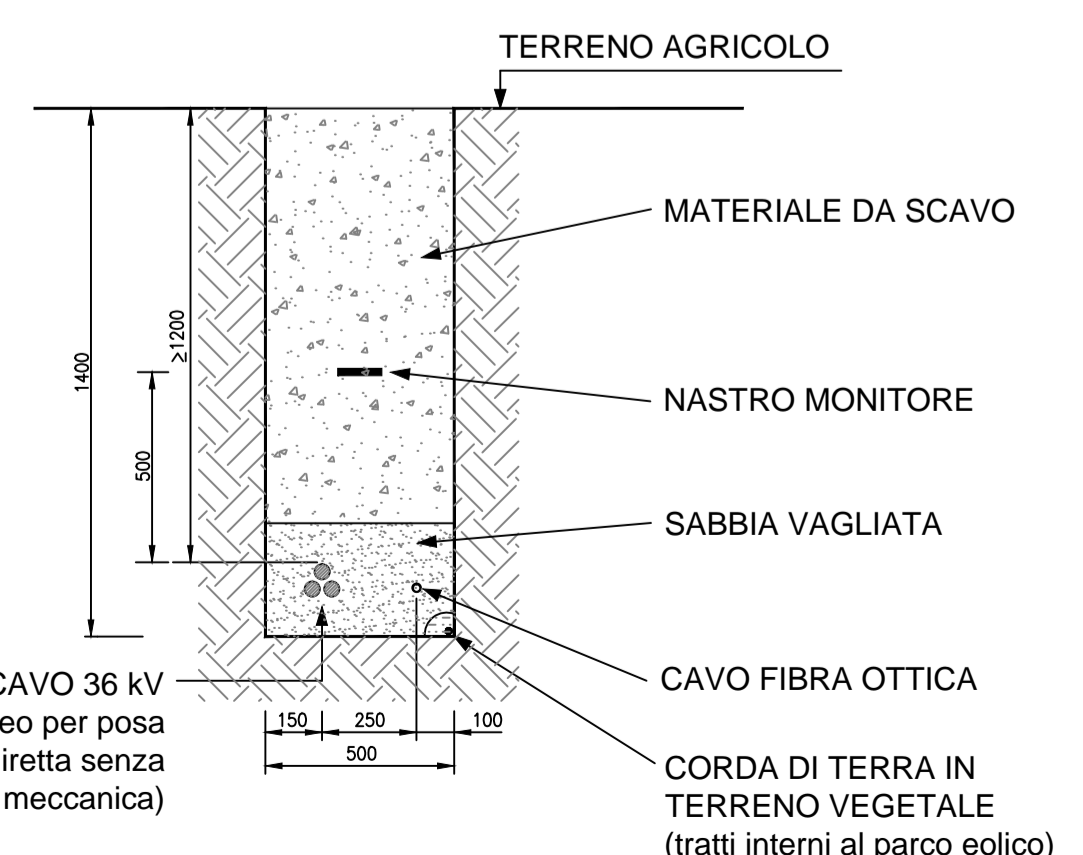

**CAVIDOTTO 2 TERNA SU TERRENO AGRICOLO**

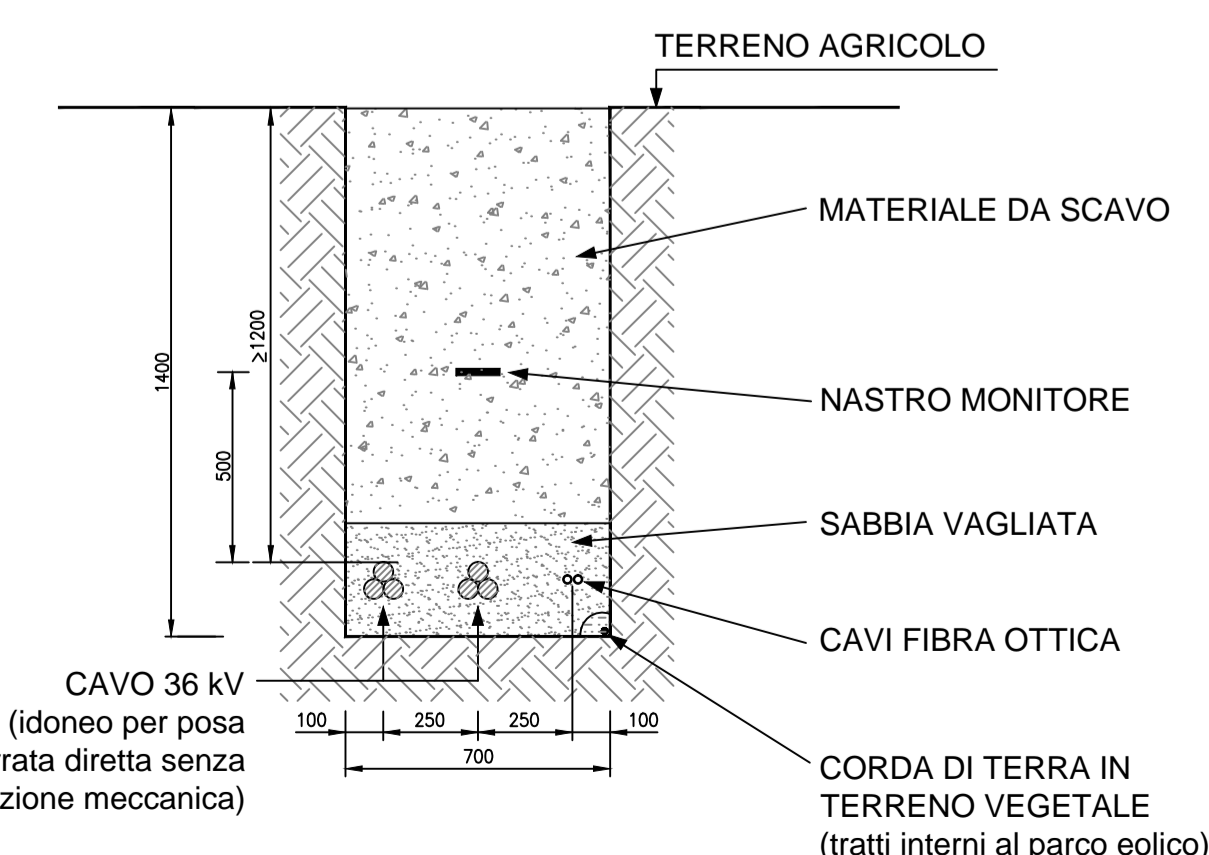

TRATTA CAVIDOTTO	LUNGHEZZA [m]	NUMERO TERNE	STRADA ASFALTATA SI NO	
CS02 - DS01	720	1		X
DS01 - DS02	290	1	X	
CS01 - DS02	190	2		X
DS02 - CB01	1'390	1	X	
CS04 - CB01	330	1		X
CS03 - DS03	1'170	1		X
CS06 - DS04	220	1		X
DS04 - DS03	800	1	X	
DS03 - CB02	850	2	X	
CS05 - CB02	80	1		X
CS07 - DS05	230	1		X
DS05 - DS06	780	1	X	
CB02 - DS06	150	2	X	
DS06 - CB01	2'890	1	X	
CB01 - CU	20'350	2	X	

**CSn: AEROGENERATORE n**  
**DSn: DISCONTINUITA' n TRA TIPOLOGIE DI STRADA O DI CAVIDOTTO**  
**CBn: CABINA DI SEZIONAMENTO n**  
**CU : CABINA UTENTE**

Regione: Sicilia  
 Provincia: Palermo  
 Comune: Castellana Sicula - Polizzi Generosa  
 Localita': Cozzo Bagianello  
**Castellana Sicula**  
**Progetto Definitivo**  
 Titolo: **Sezioni tipo cavidotti**  
 CODICE ELABORATO GRAFICO

IT / EOL / E-CASI / PDF / I / TP / 024 - a

Visti / Timbri:

Note:

REVISIONI				
Data	Rev.	Descrizione revisioni	Elaborato:	Approvato:
15/09/2022	a	Immissione	Serdea srl	Asja Castellana Polizzi srl

**asja** Castellana Polizzi  
**SERDEA** SERDEA SRL  
 I - 24129 - Bergamo (BG) Via Monte Bastia, 3  
 T +39 035 52 85 593  
 email: info@serdea.it