Scala 1:5000

100 metri 0 250 500 metri

LEGENDA

Simbolo	Descrizione
	Tracker da 60 moduli
	Tracker da 30 moduli
	Cavidotto MT di collegamento tra la cabina di trasformazione e la cabina di smistamento
	Cavidotto MT di collegamento tra la cabina di smistamento e la sottostazione MT/AT
	Cavidotto AT di collegamento tra l'area parco e la sottostazione MT/AT
	Recinzione del parco
	Viabilità interna parco
	Viabilità interna tracker
	Laghetto
	Pozzo
	Stazione di ricarica veicoli elettrici
	Aree verdi
	Cancello
	Sottostazione Terna esistente, RTN 380/220/150 kV di Chiaramonte Gulfi
	Cabina di trasformazione
	Cabina di smistamento
	Sottostazione MT/AT

QUADRO D'UNIONE

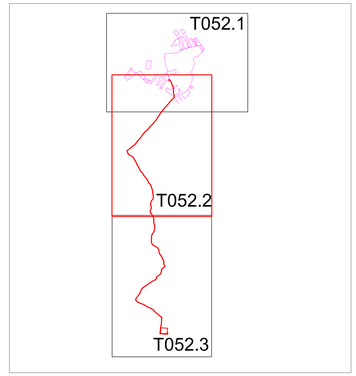

PROPONENTE: **Siel Agrisolare S.r.l.**

- Via Diamanto,1280 47522 Cesena (FC) - sielagrisolaresrl@pec.it - p.iva 12000420963

REGIONE SICILIA

AREA METROPOLITANA DI CATANIA

COMUNE DI CALTAGIRONE

Oggetto: PROGETTO PER LA REALIZZAZIONE DI UN PARCO AGRIVOLTAICO CON POTENZA DI PICCO PARI A 222,26 MWp E POTENZA DI IMMISSIONE 195 MW, UBICATO NEL COMUNE DI CALTAGIRONE (CT) IN CONTRADA PIETRANERA E OPERE CONNESSE RICADENTI NEI COMUNI DI LICODIA EUBEA (CT) E CHIARAMONTE GULFI (RG)

ELABORATO: Inserimento su CTR Impianto Agrivoltaico proposto, Viabilità ed opere connesse
Post Operam

PROGETTAZIONE: I-PROJECT S.R.L.

ELABORATO:	Elaborato da:	COORDINATORE SIA:	IL PROGETTISTA:
AVCALT-T052.2	Geom. Fabrizio Tierno	Ing. Salvatore Mele	Arch. Antonio Manco
SCALA: 1:5000			
DATA: Giugno 2022			Firmato digitalmente da: MANCO ANTONIO Data: 08/09/2022 16:54:35

Prot. int. n°: 0108	Rev.: 1	Mod.: 0
Pratica: Caltagirone	Archivio File:	

i-Project

Consulenza, Progettazione e Sviluppo Impianti ad Energia Rinnovabile

Sede Legale: Via Del Vecchio Politecnico, 9 – 20121 Milano (MI) - P.IVA 11032870965-PEC: iproject@legalmail.it

Sede Operativa:Via Bacoglie n° 17 - 84044 Albanella (SA) -mail:a.manco@iproject.com- Cell: 3394117240