
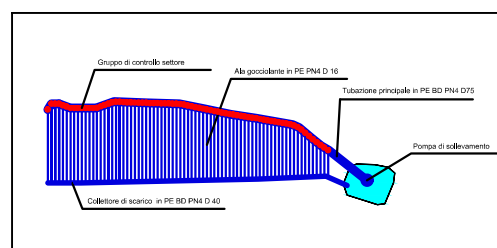
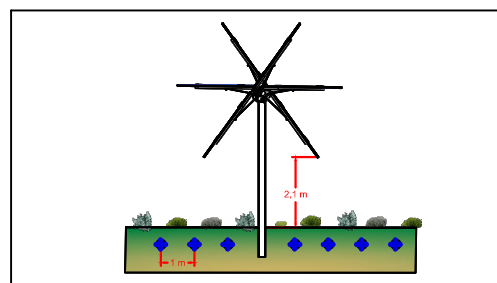



Schema impianto  
Irriguo - con sub irrigazione  
Orticole e Officinali

**SCHEMA IMPIANTO SUB IRRIGAZIONE**  
AREE INTERFILA CON OFFICINALI E AROMATICHE

Posizionamento ala gocciolante nell'interfila

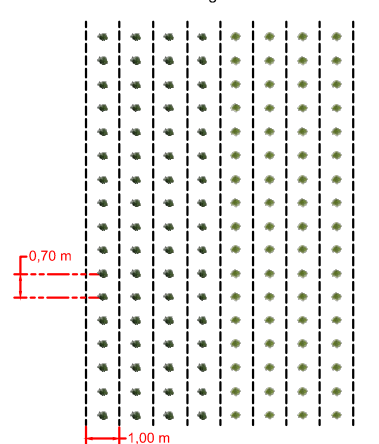

**GRUPPO DI CONTROLLO SETTORE SINGOLO DOTATO DI SFIATO D'ARIA**

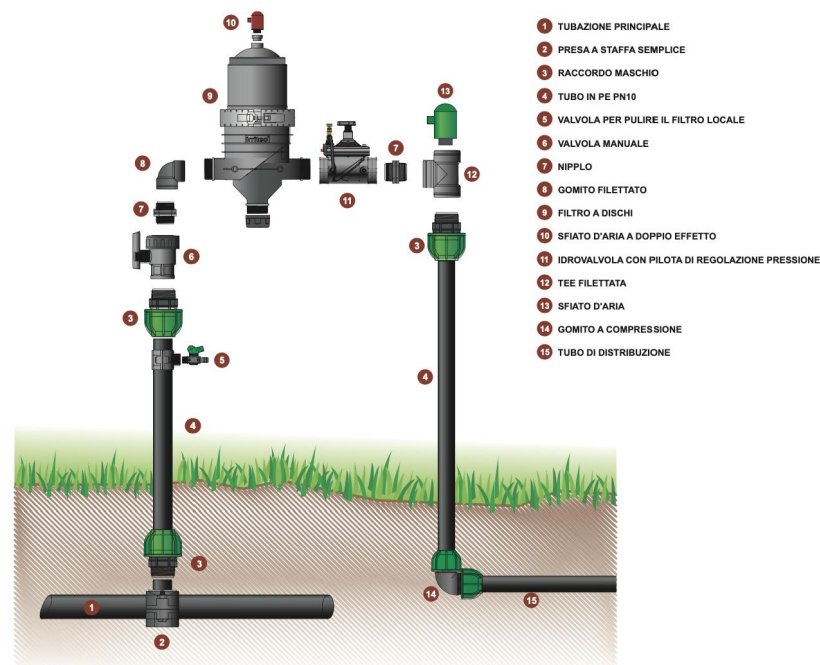

PROPONENTE:

**Siel Agrisolare S.r.l.**

- Corso Giacomo Matteotti, 20121 Milano - [sielagrisolaresrl@pec.it](mailto:sielagrisolaresrl@pec.it) - p.iva 12000420963

**REGIONE SICILIA**  
**CITTA' METROPOLITANA DI CATANIA**  
**COMUNE DI CALTAGIRONE**

Oggetto: **PROGETTO PER LA REALIZZAZIONE DI UN PARCO AGRIVOLTAICO CON POTENZA DI PICCO PARI A 222,26 MWp E POTENZA DI IMMISSIONE 195 MW, UBICATO NEL COMUNE DI CALTAGIRONE (CT) IN CONTRADA PIETRANERA E OPERE CONNESSE RICADENTI NEI COMUNI DI LICODIA EUBEA (CT) E CHIAROMONTE GULFI (RG)**

ELABORATO:

**SCHEMA IMPIANTO IRRIGUO**

PROGETTAZIONE: **I-PROJECT S.R.L.**

ELABORATO:  
**AVCALT-T078.2**


Elaborato da:  
Dott. For. Salvatore Pantò

COORDINATORE SIA:  
Ing. Salvatore Mele

IL PROGETTISTA:  
Arch. Antonio Manco

SCALA:  
VARIE

DATA:  
Giugno 2022

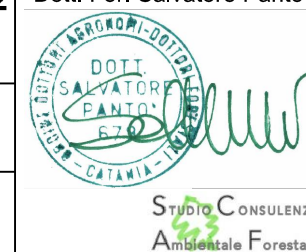

Prot. int. n°: 0108

Rev.: 1

Mod.: 0

Pratica: Callagirone

Archivio File:



Consulenza, Progettazione e Sviluppo Impianti ad Energia Rinnovabile

Sede Legale: Via Del Vecchio Politecnico, 9 - 20121 Milano (MI) - P.IVA 11092870960-PEC: [i-project@legalmail.it](mailto:i-project@legalmail.it)

Sede Operativa: Via Bisceglie n° 17 - 84044 Albanella (SA) - mail: [a.manco@iprojectsrl.com](mailto:a.manco@iprojectsrl.com) - Cell: 3384117245