



**Progetto di fattibilità tecnica ed economica
banchinamento fronte esterno molo
Clementino nel porto di Ancona**

Progetto: **Studio Zoppi** Dott. Ing. Paolo Zoppi
INGEGNERIA & Associati Dott. Ing. Caterina Zoppi
Dott. Ing. Giuseppe Di Casmo


Il Responsabile del Procedimento: **Dott. Ing. Gianluca Pellegrini**

fav. 11 Fognature e Impianti: planimetria e particolari costruttivi


Base: aerofotogrammetria comunale anno 2001

Scala : varie


N. AGGIORNAMENTI E MODIFICHE	DATA
1	
2	
3	

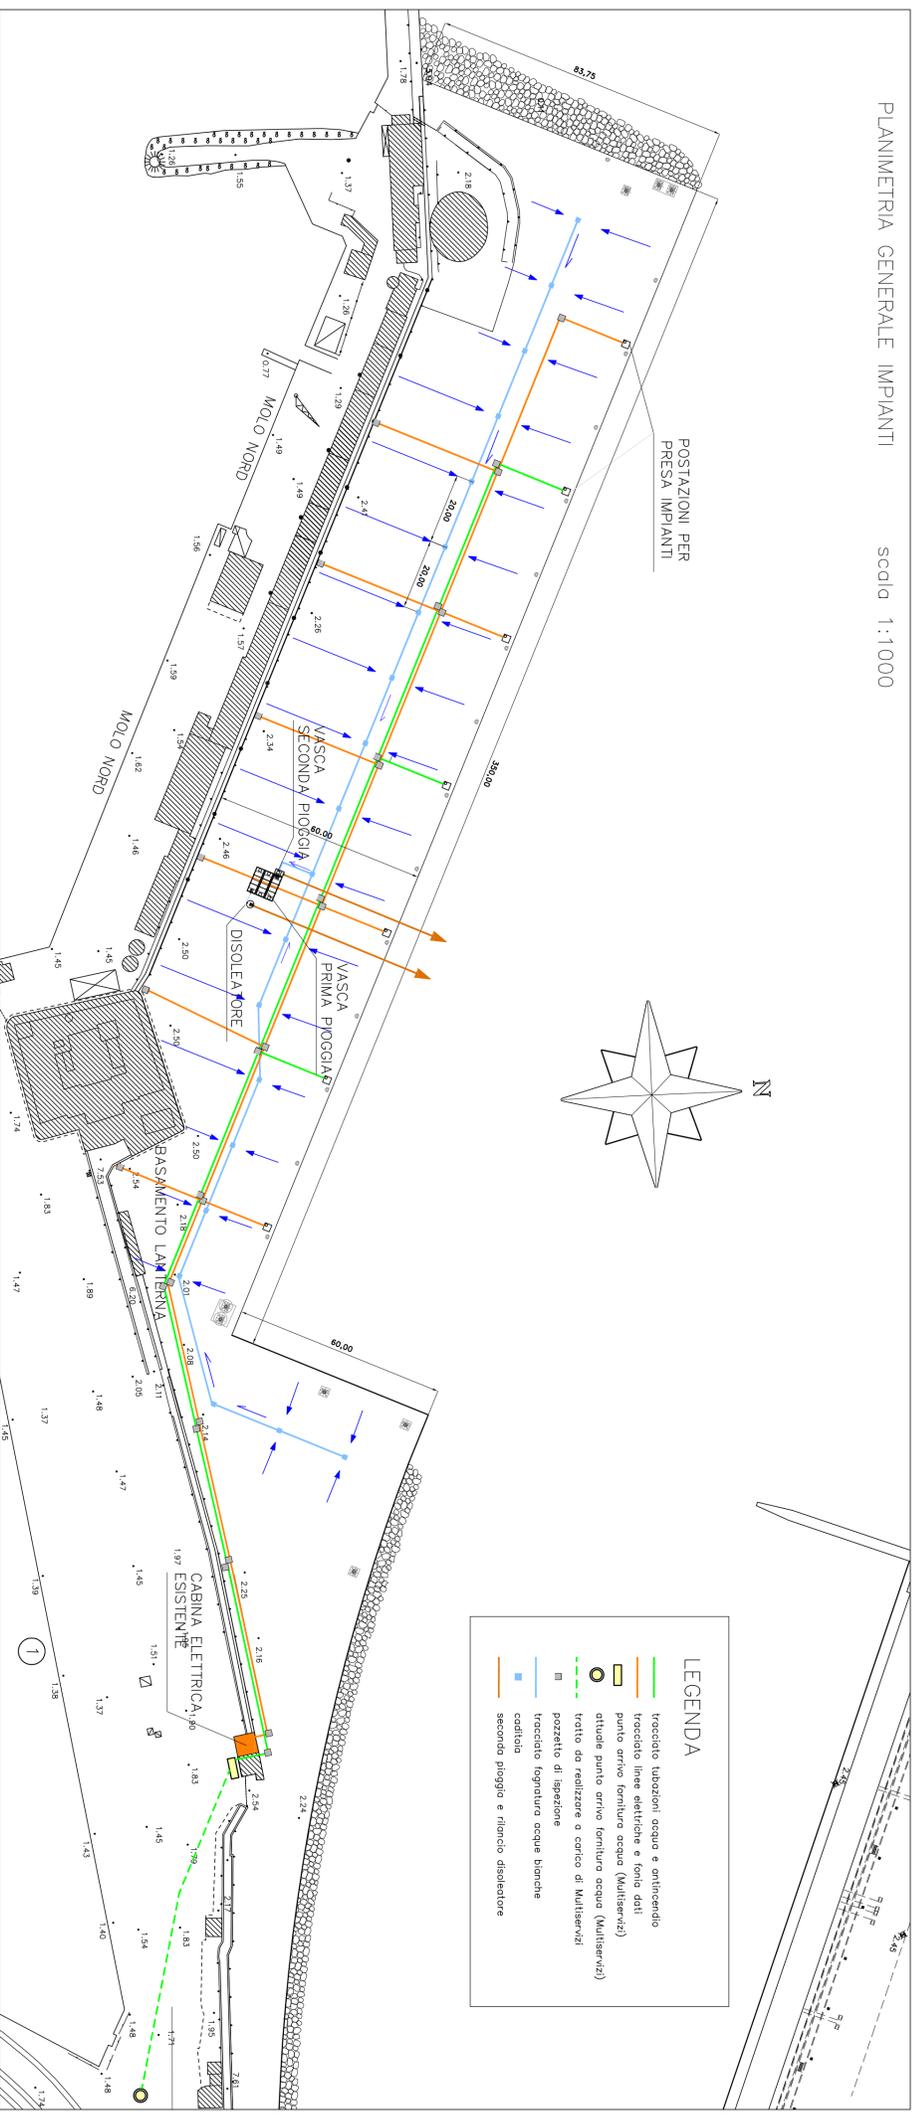


POZZETTO CON CADITOIA
scala 1:25

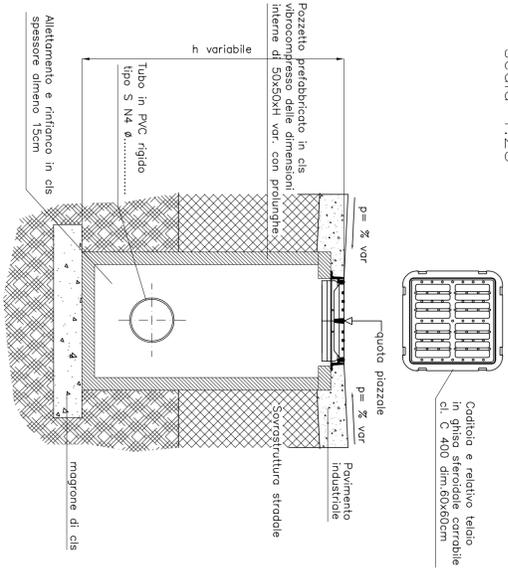




SEZIONE TIPO FOGNATURA
scala 1:20

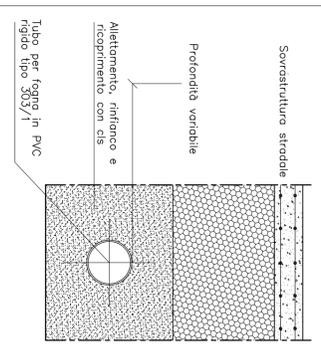


POZZETTO RETE ELETTRICA
scala 1:20

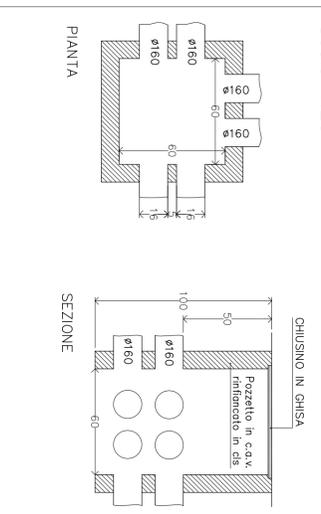


POZZETTO RETE FONIA-DATI
Scala 1:20

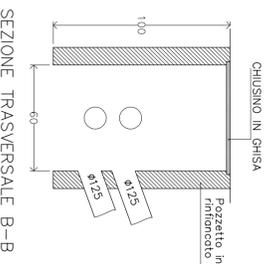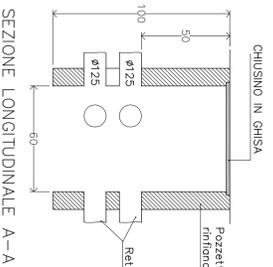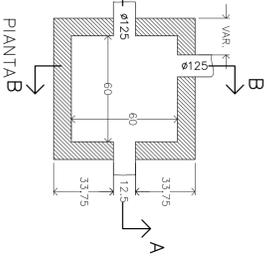

**SEZIONE TIPO
CAVIDOTTI E TUBAZIONI IMPIANTI**

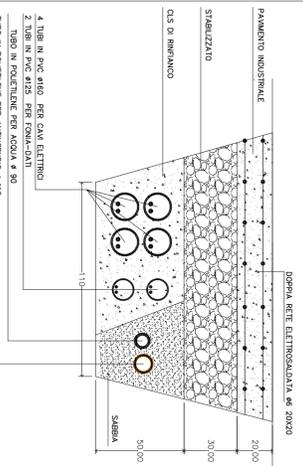

VASCA PRIMA PIOGGIA
scala 1:50

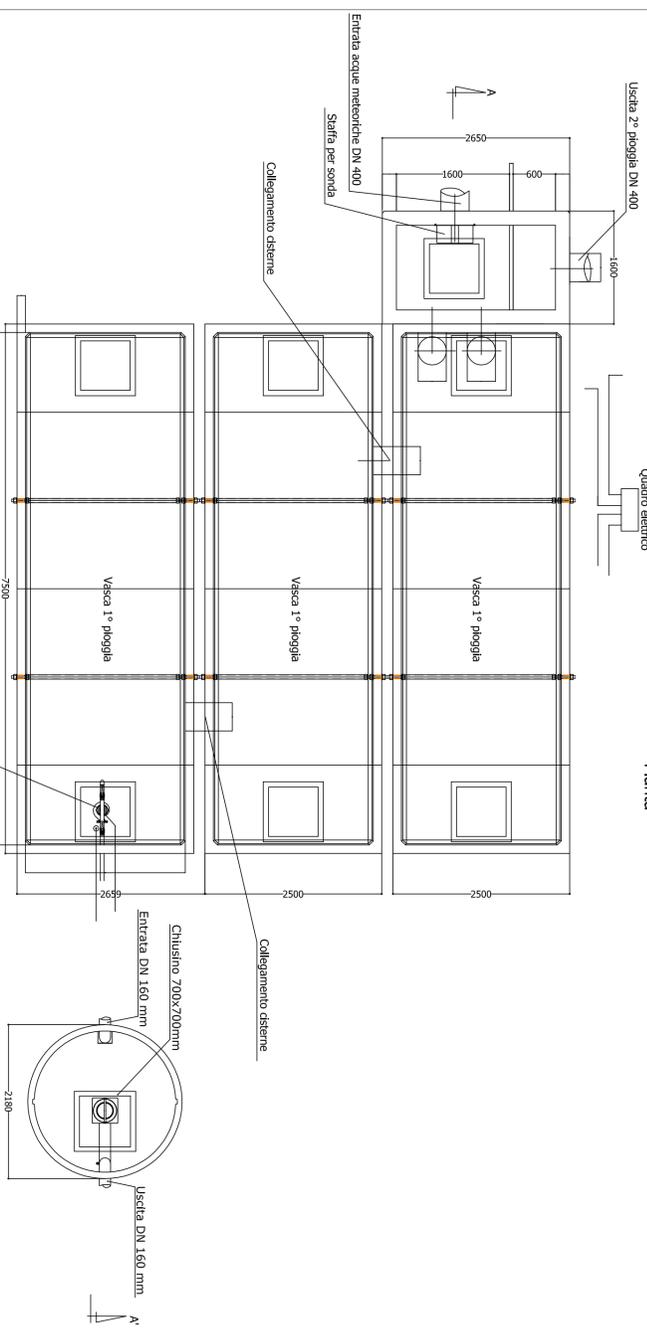

Sezione A-A'

