




PLANIMETRIA
SCALA 1:500

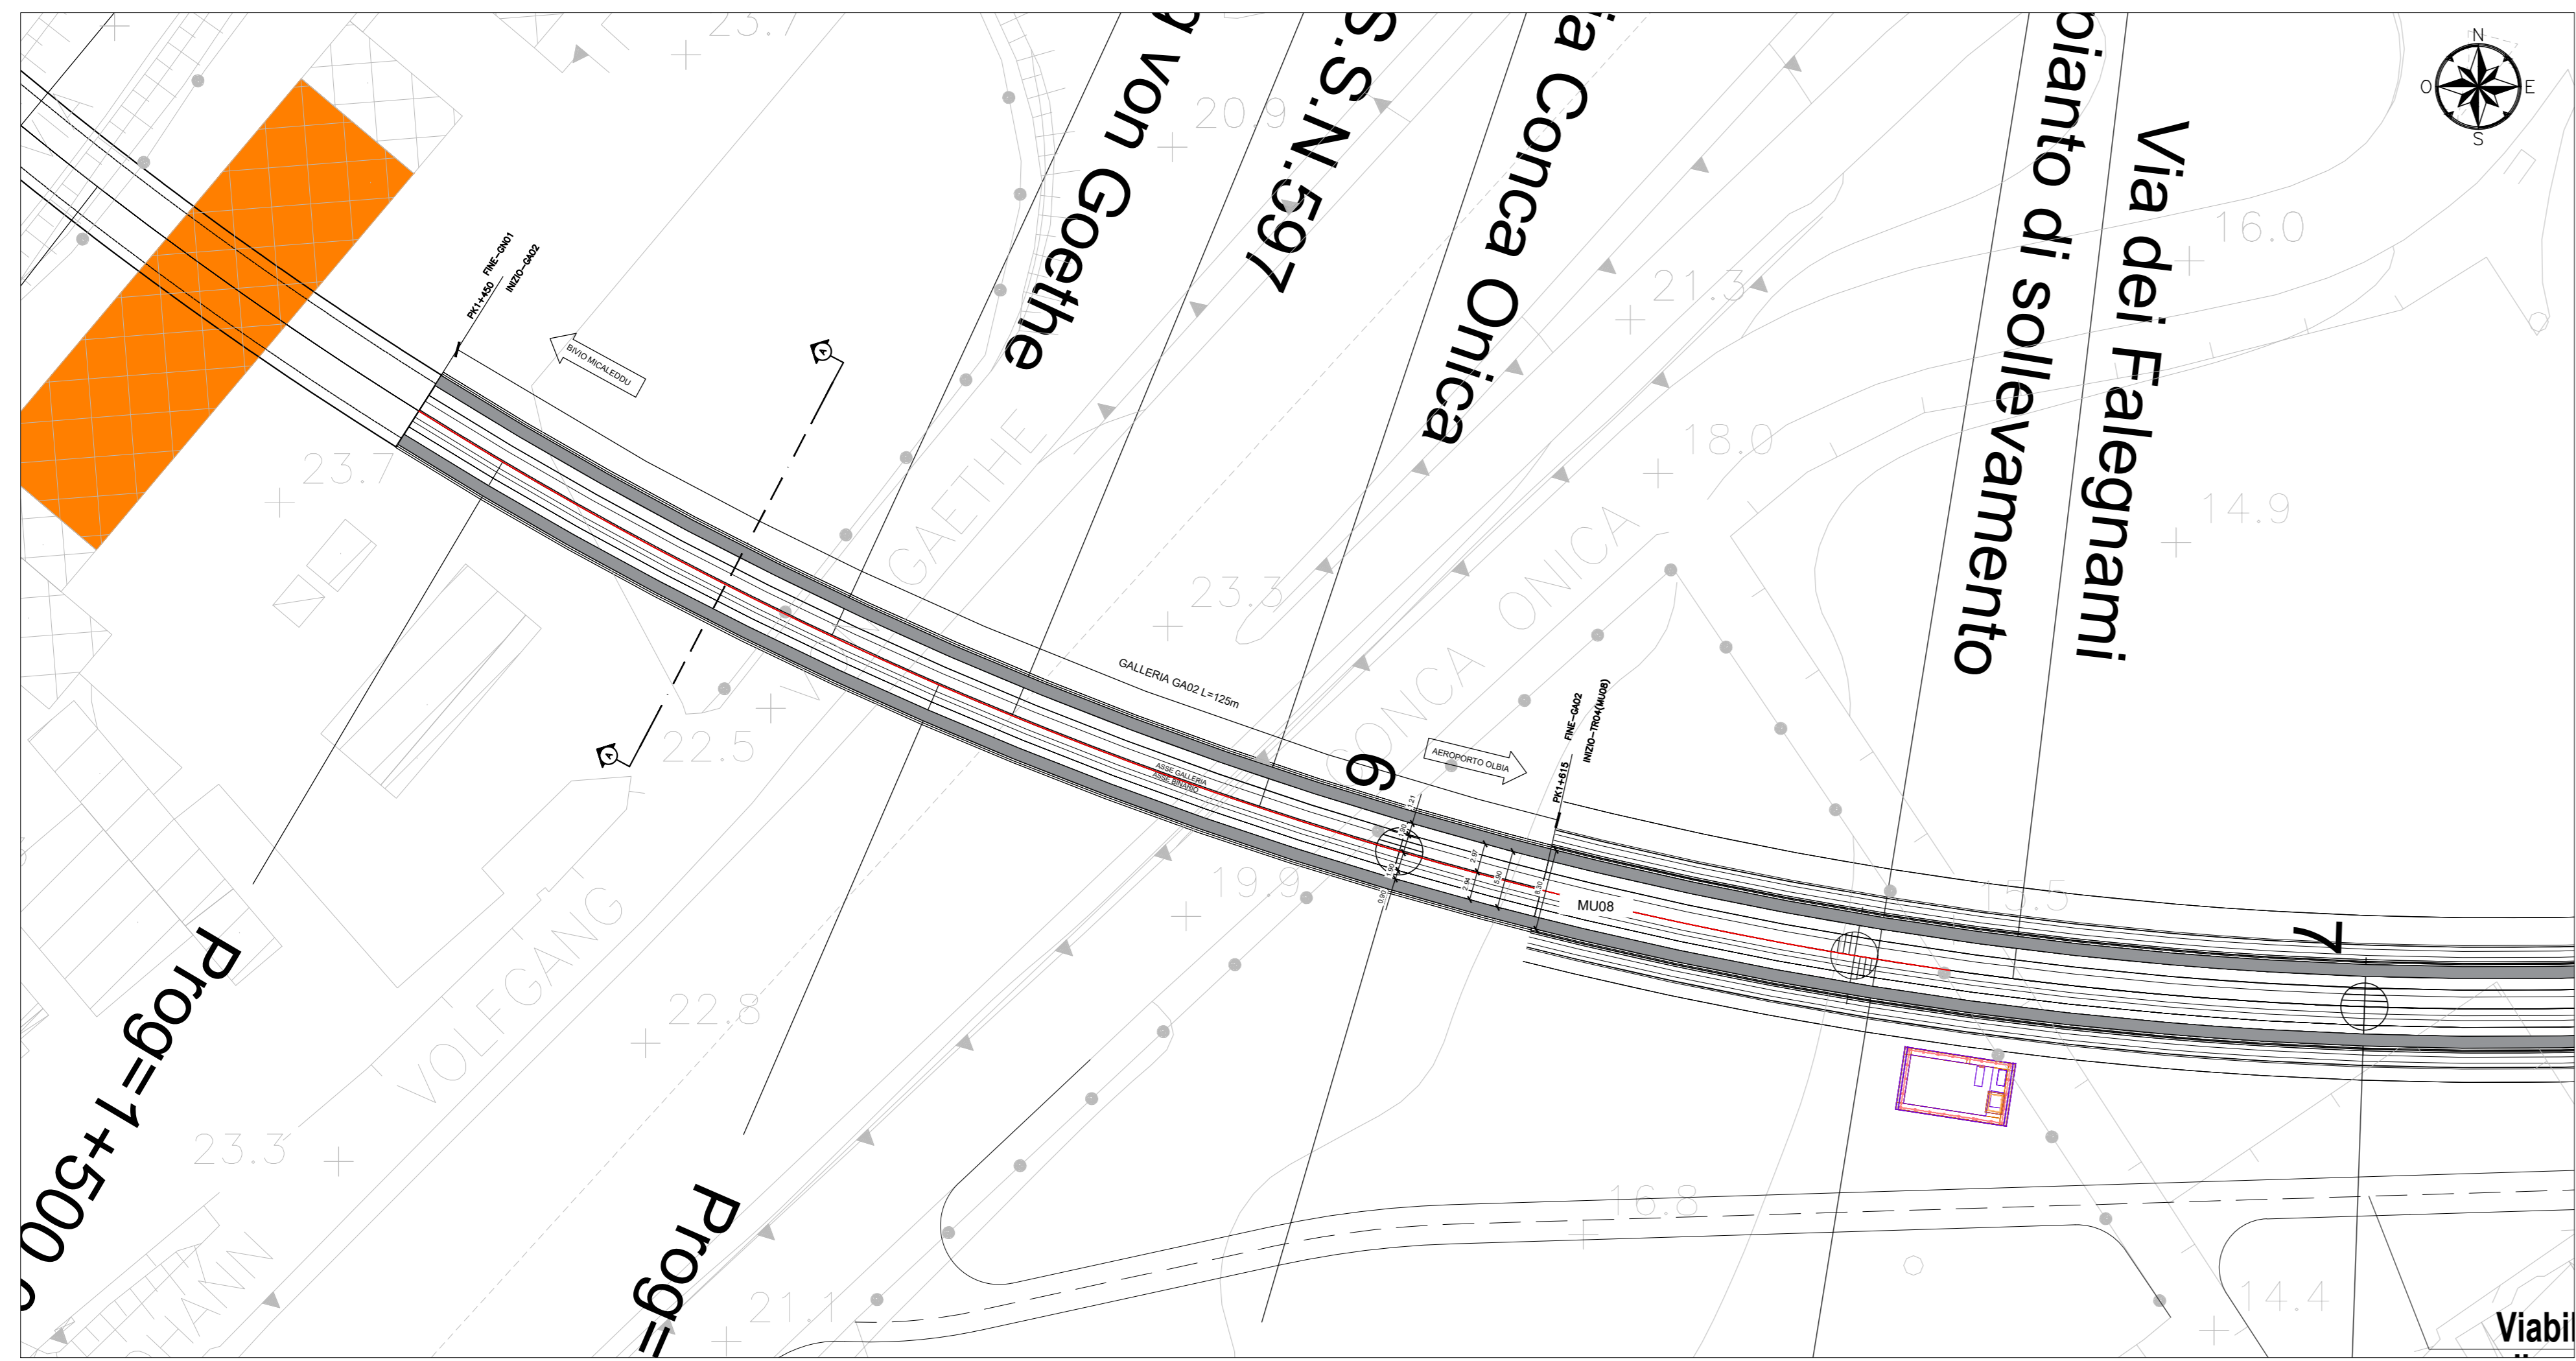


SEZIONE TRASVERSALE A-A
SCALA 1:100

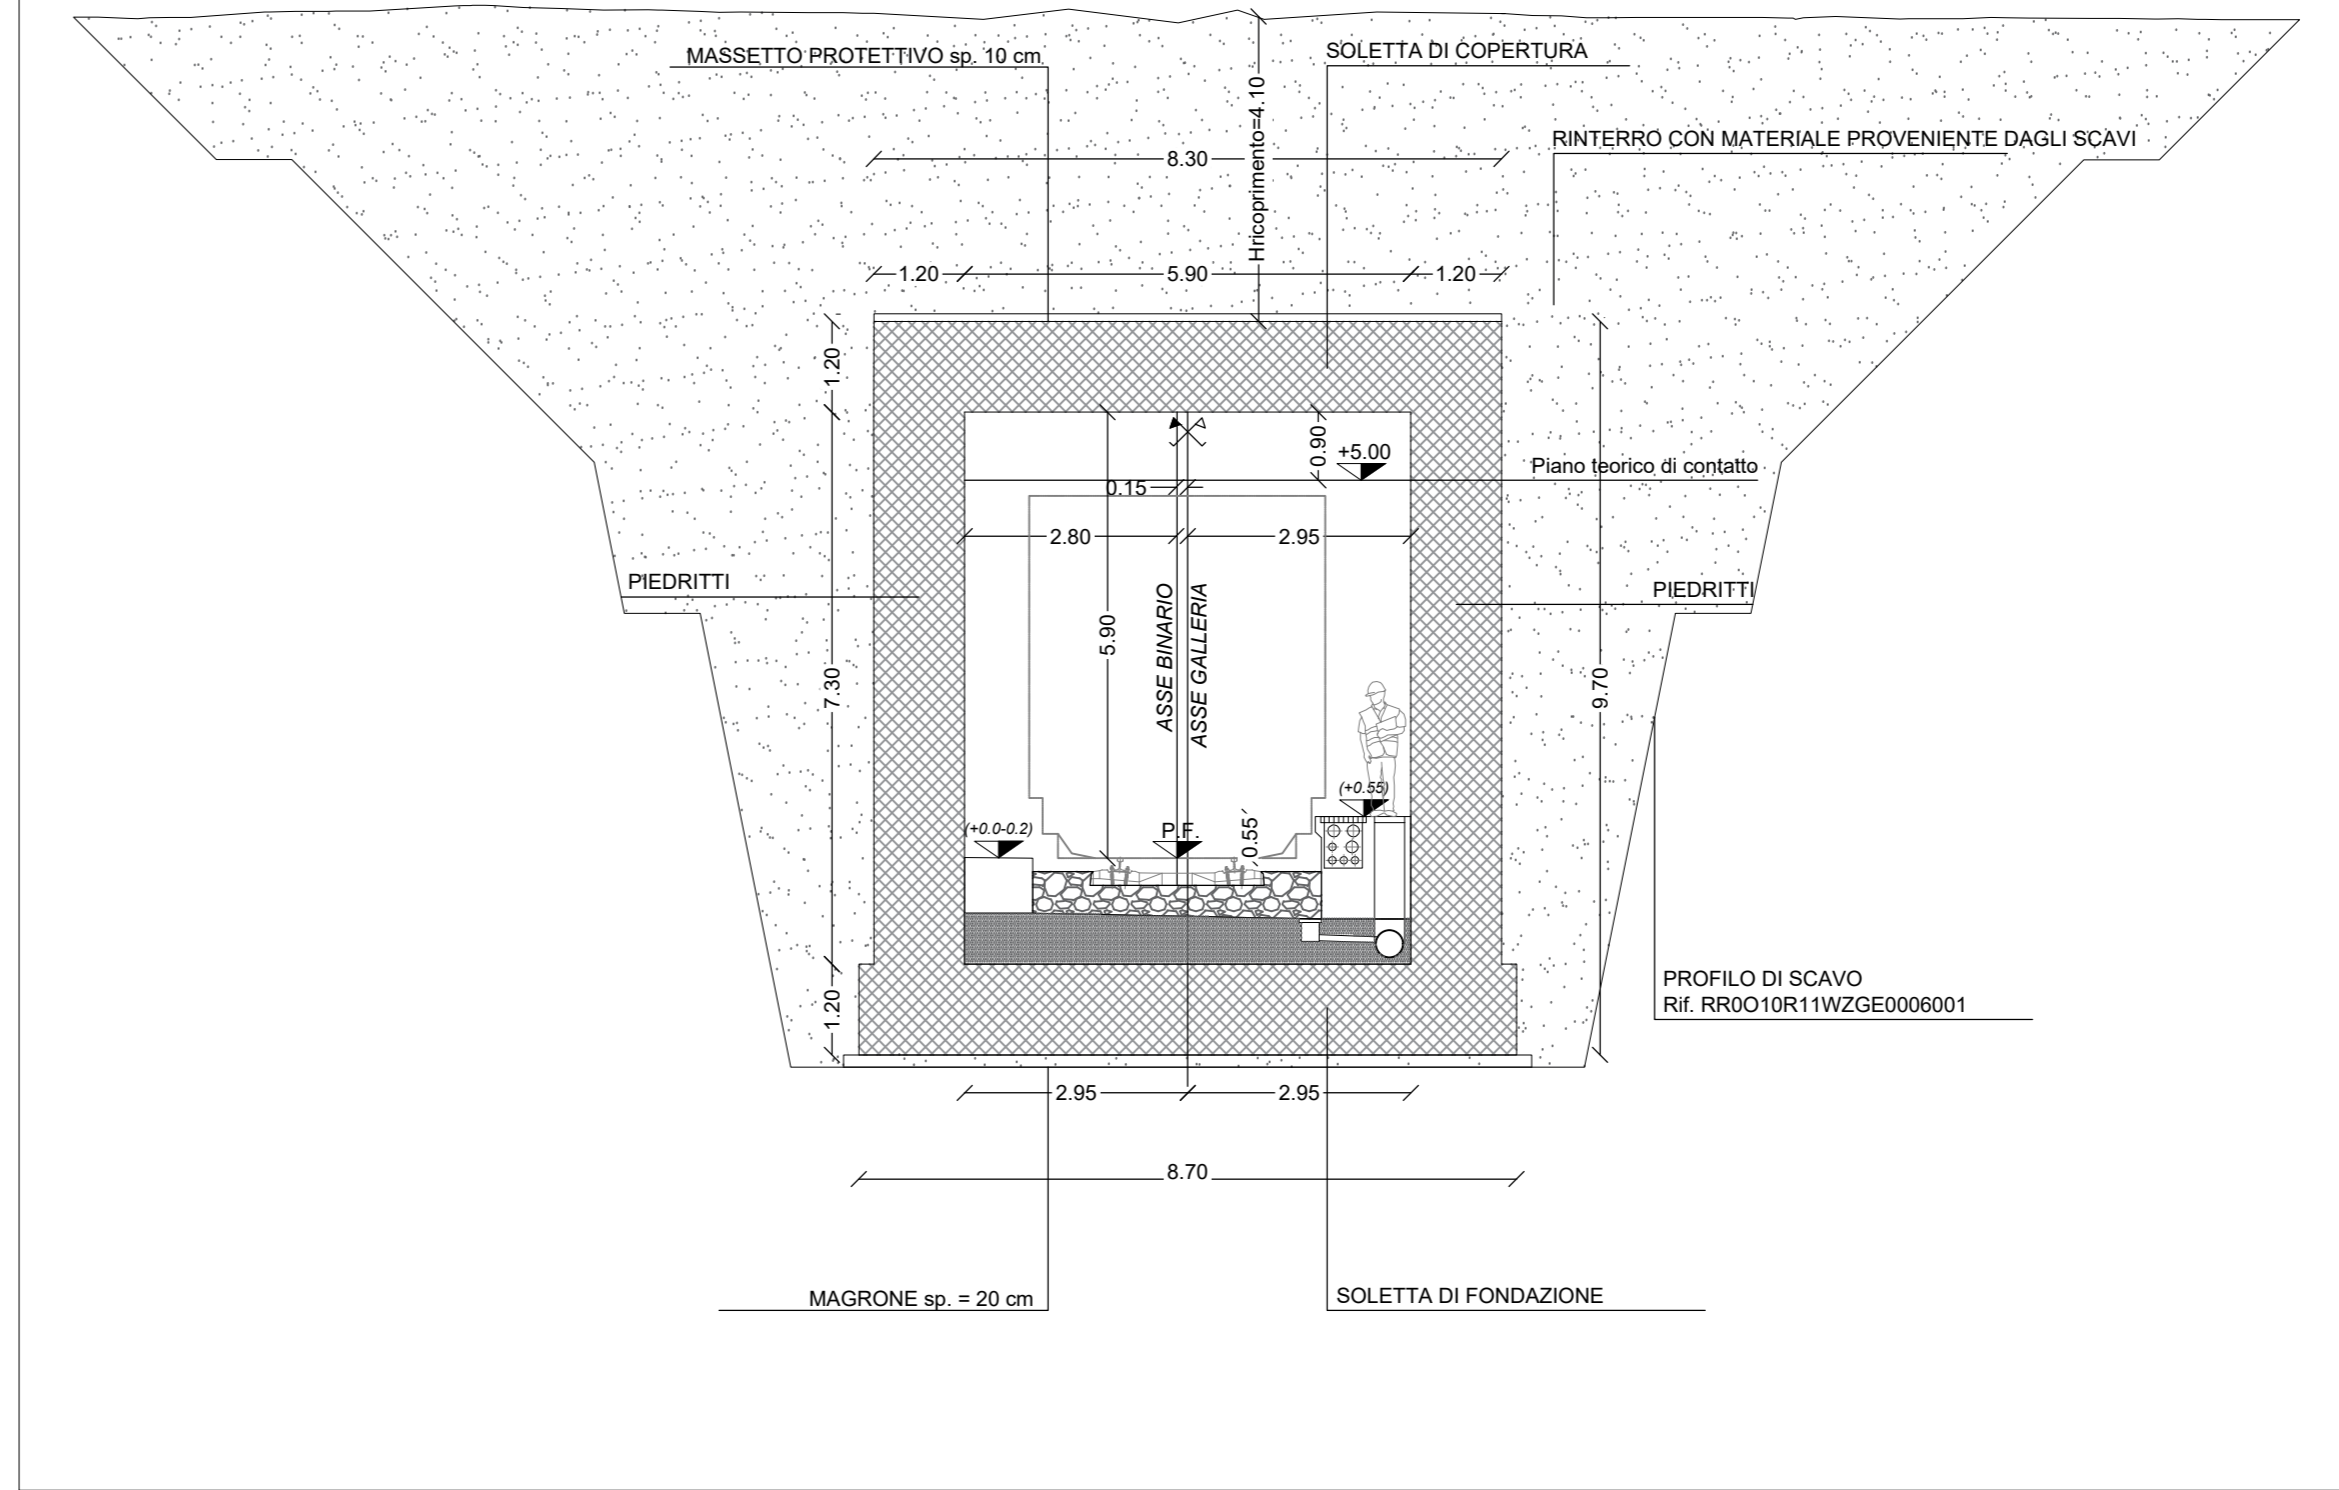


SEZIONE TRASVERSALE B-B
SCALA 1:100

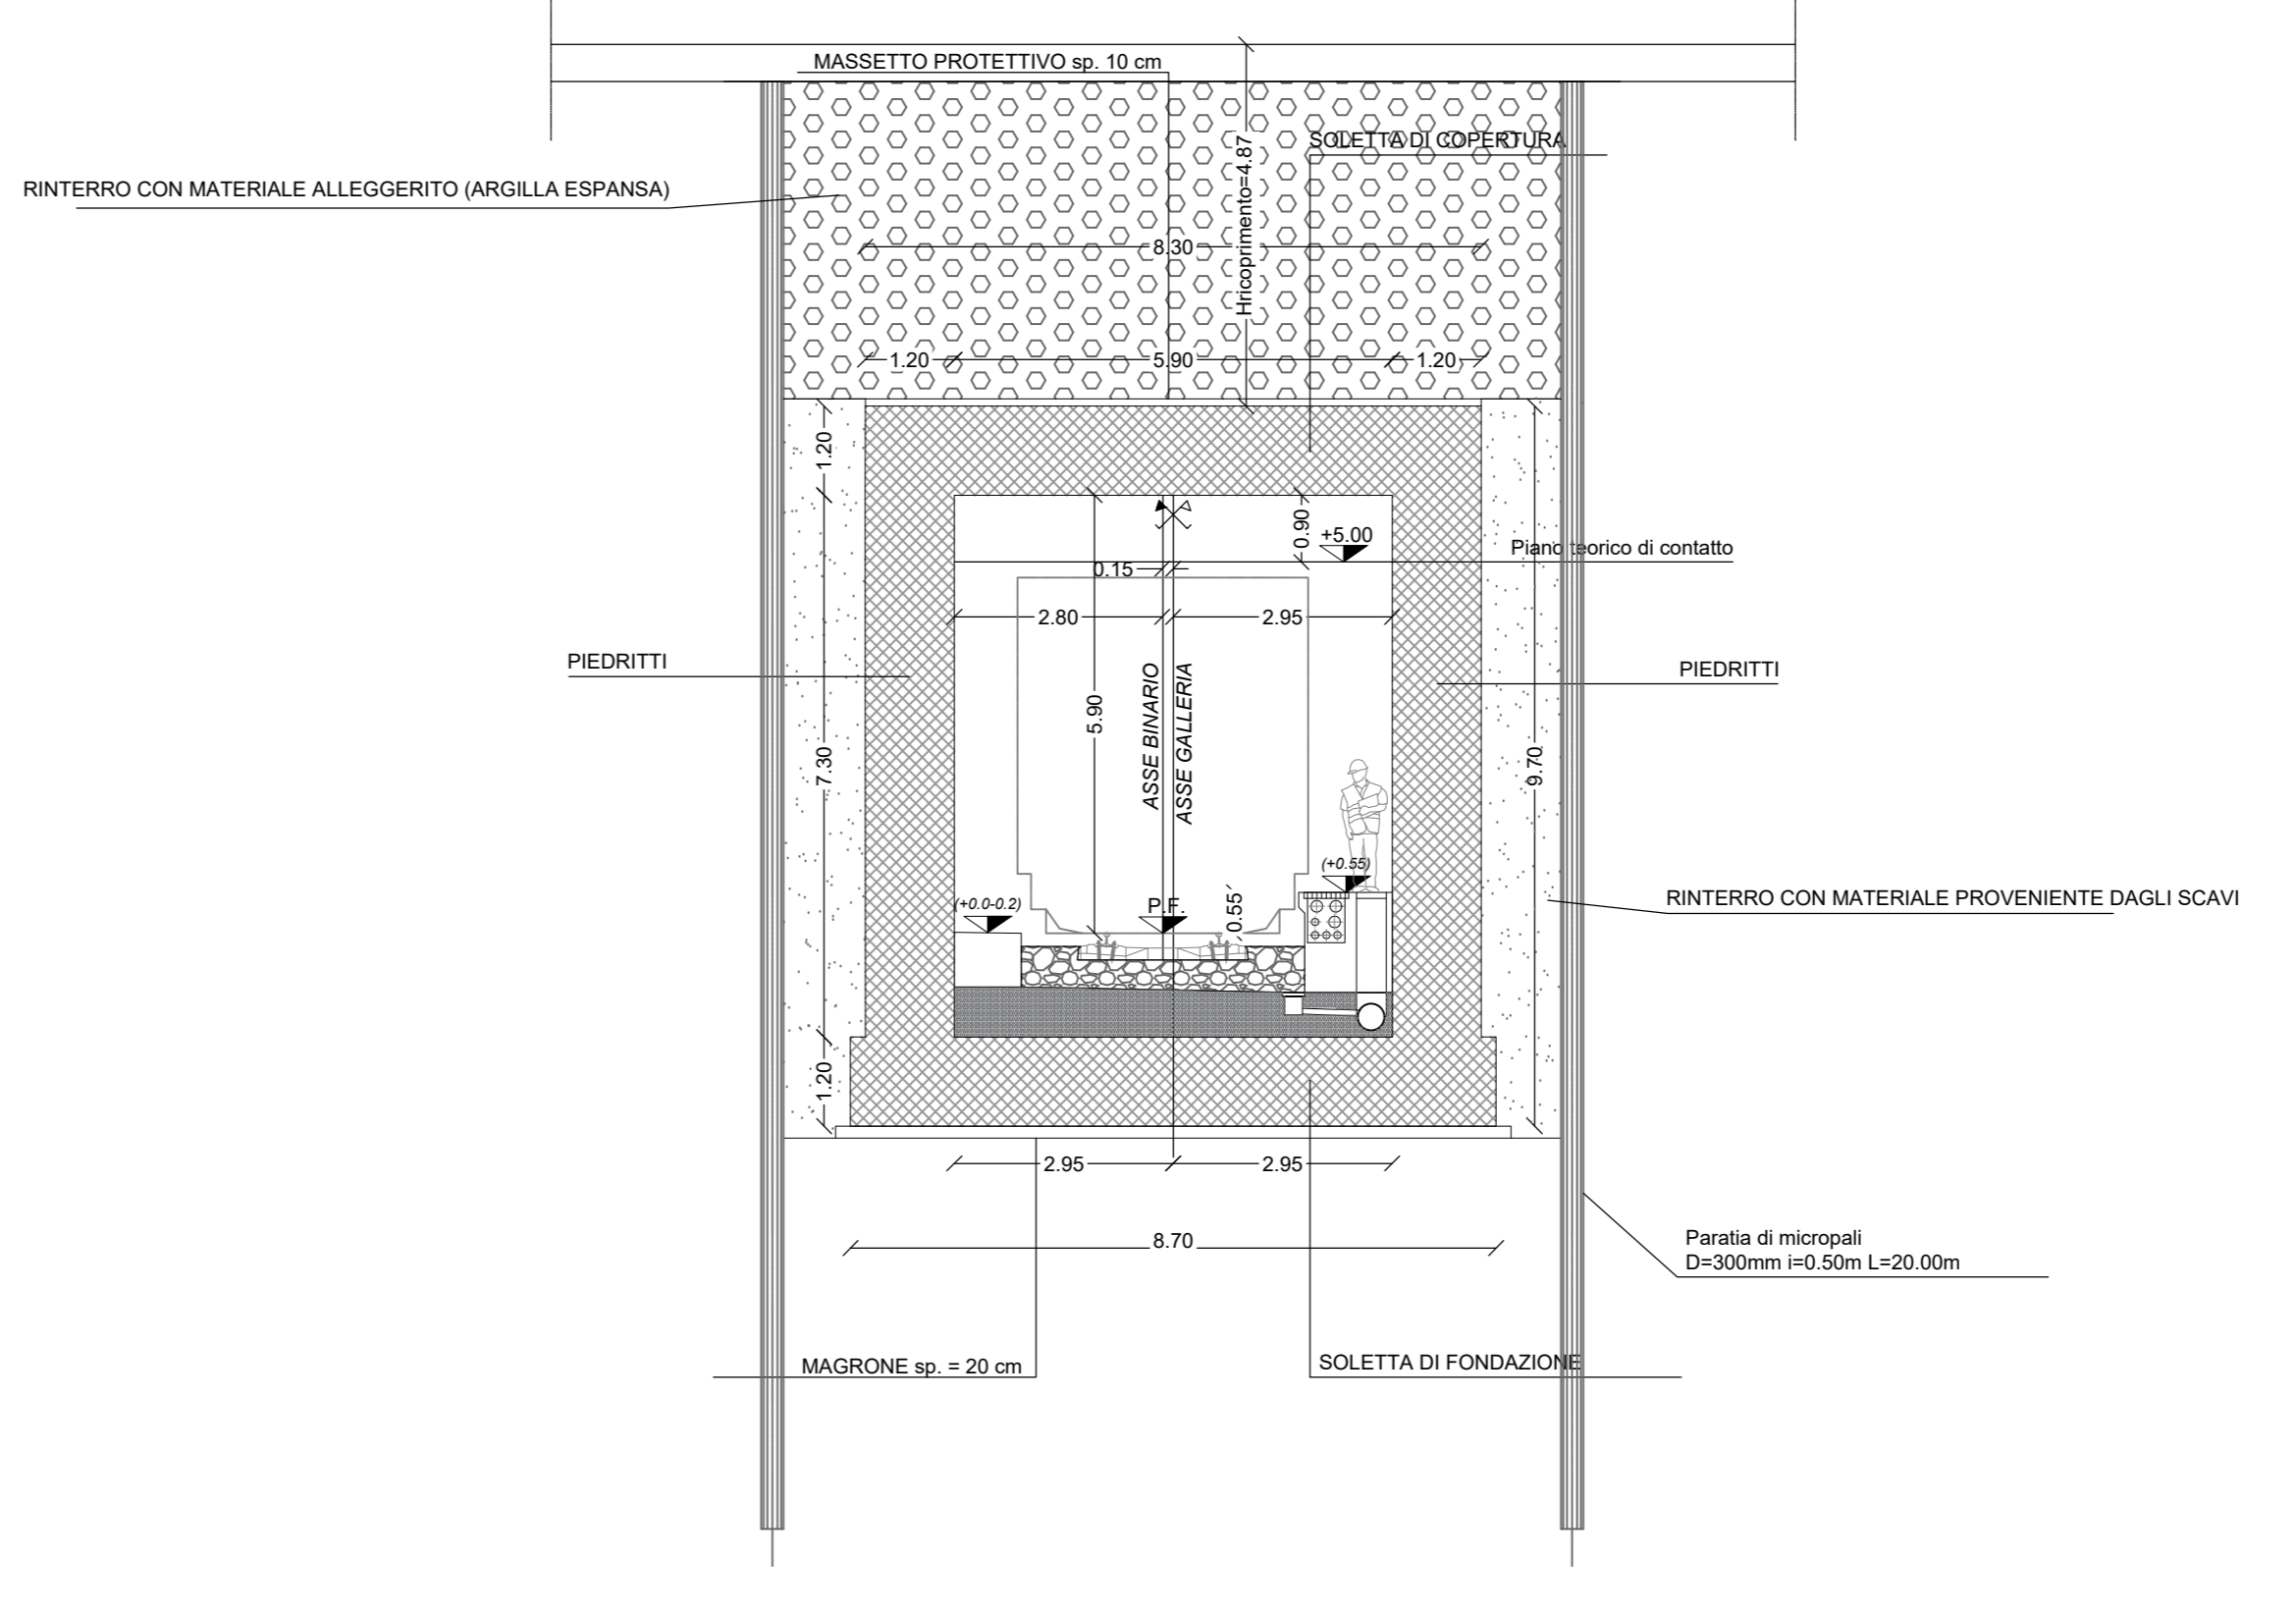

SEZIONE LONGITUDINALE
SCALA 1:200

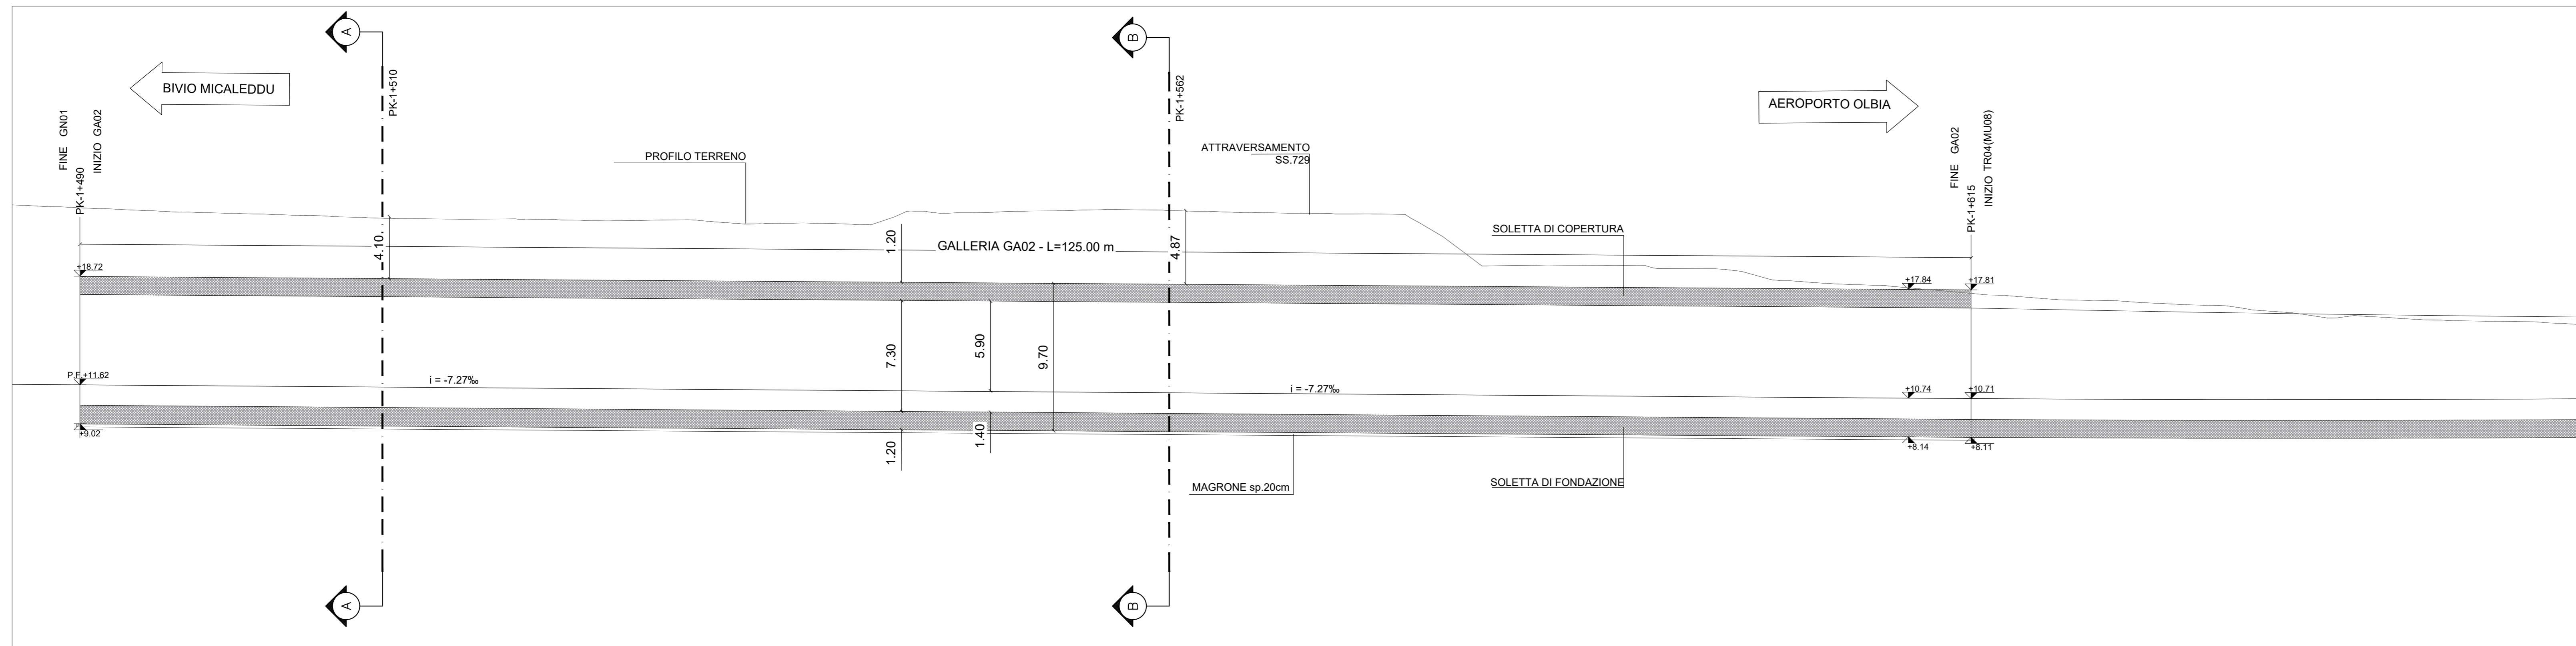

QUADRO D'UNIONE

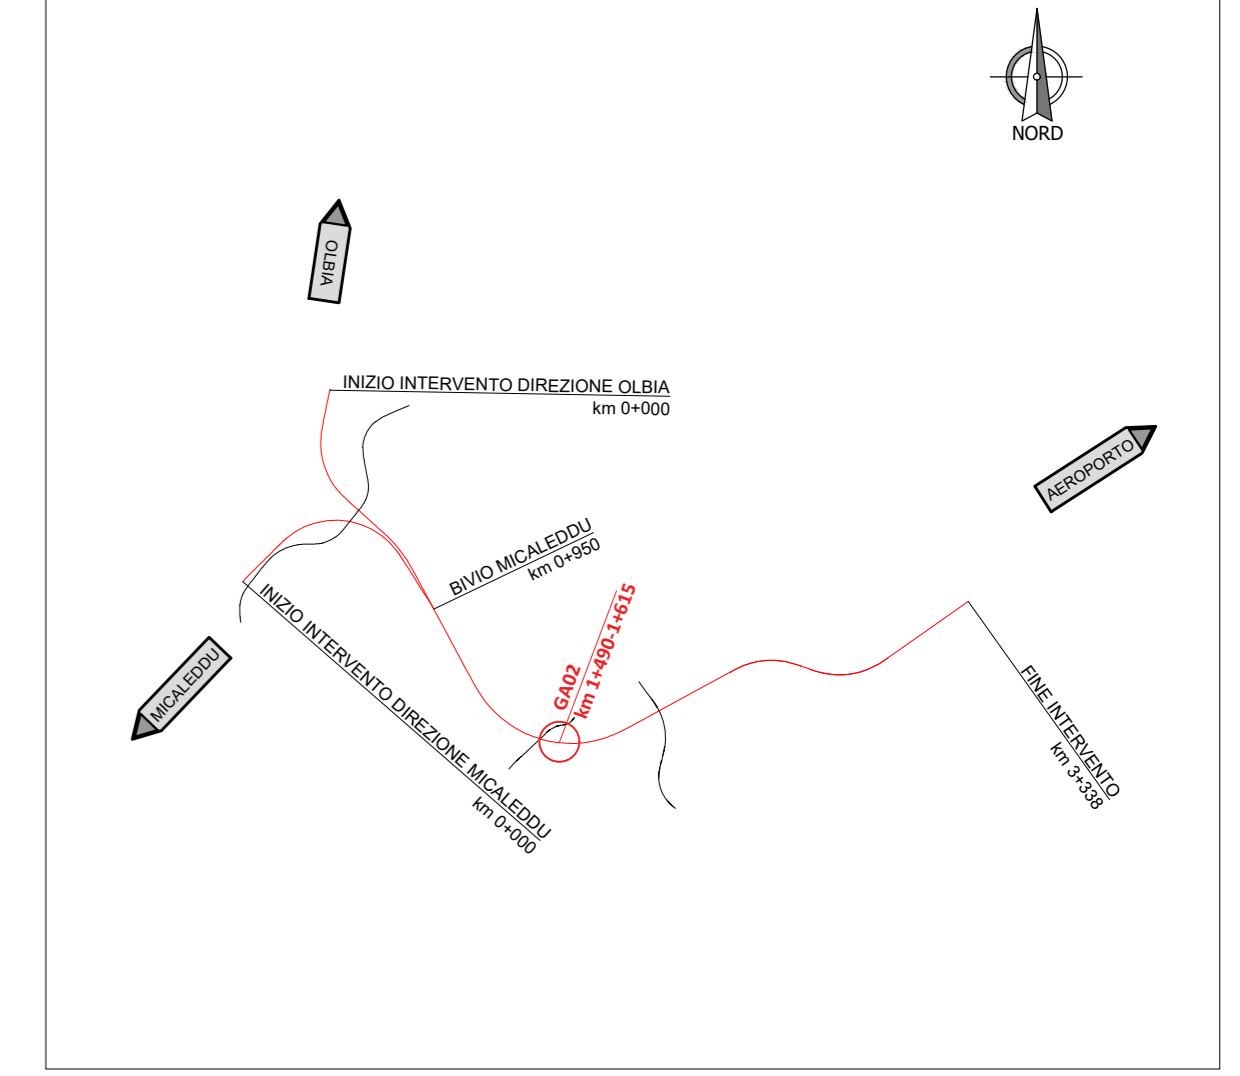

COMMITTENTE:
RFI
RETE FERROVIARIA ITALIANA
GRUPPO FERROVIE DELLO STATO ITALIANE

PROGETTAZIONE:
ITALFERR
GRUPPO FERROVIE DELLO STATO ITALIANE

U.O. OPERE GEOTECNICHE

PROGETTO DI FATTIBILITA' TECNICA ECONOMICA

COLLEGAMENTO FERROVIARIO CON L'AEROPORTO DI OLBIA

GALLERIE ARTIFICIALI
GA02 - Galleria Artificiale da pk. 1+490 a pk. 1+615

SCALA:
varie

COMMESSA LOTTO FASE ENTE TIPO DOC. OPERA/DISCIPLINA PROGR. REV.
RR00 10 R 11 PZ GA0200 001 A

Revis.	Descrizione	Redatto	Data	Verificato	Data	Approvato	Data	Autorizzato	Data
A	Emissione Definitiva	PNP	08/09/2022	G. Marescotti	08/09/2022	T. Paoletti	08/09/2022	L. Berardi	08/09/2022