



PLANIMETRIA
SCALA 1:200

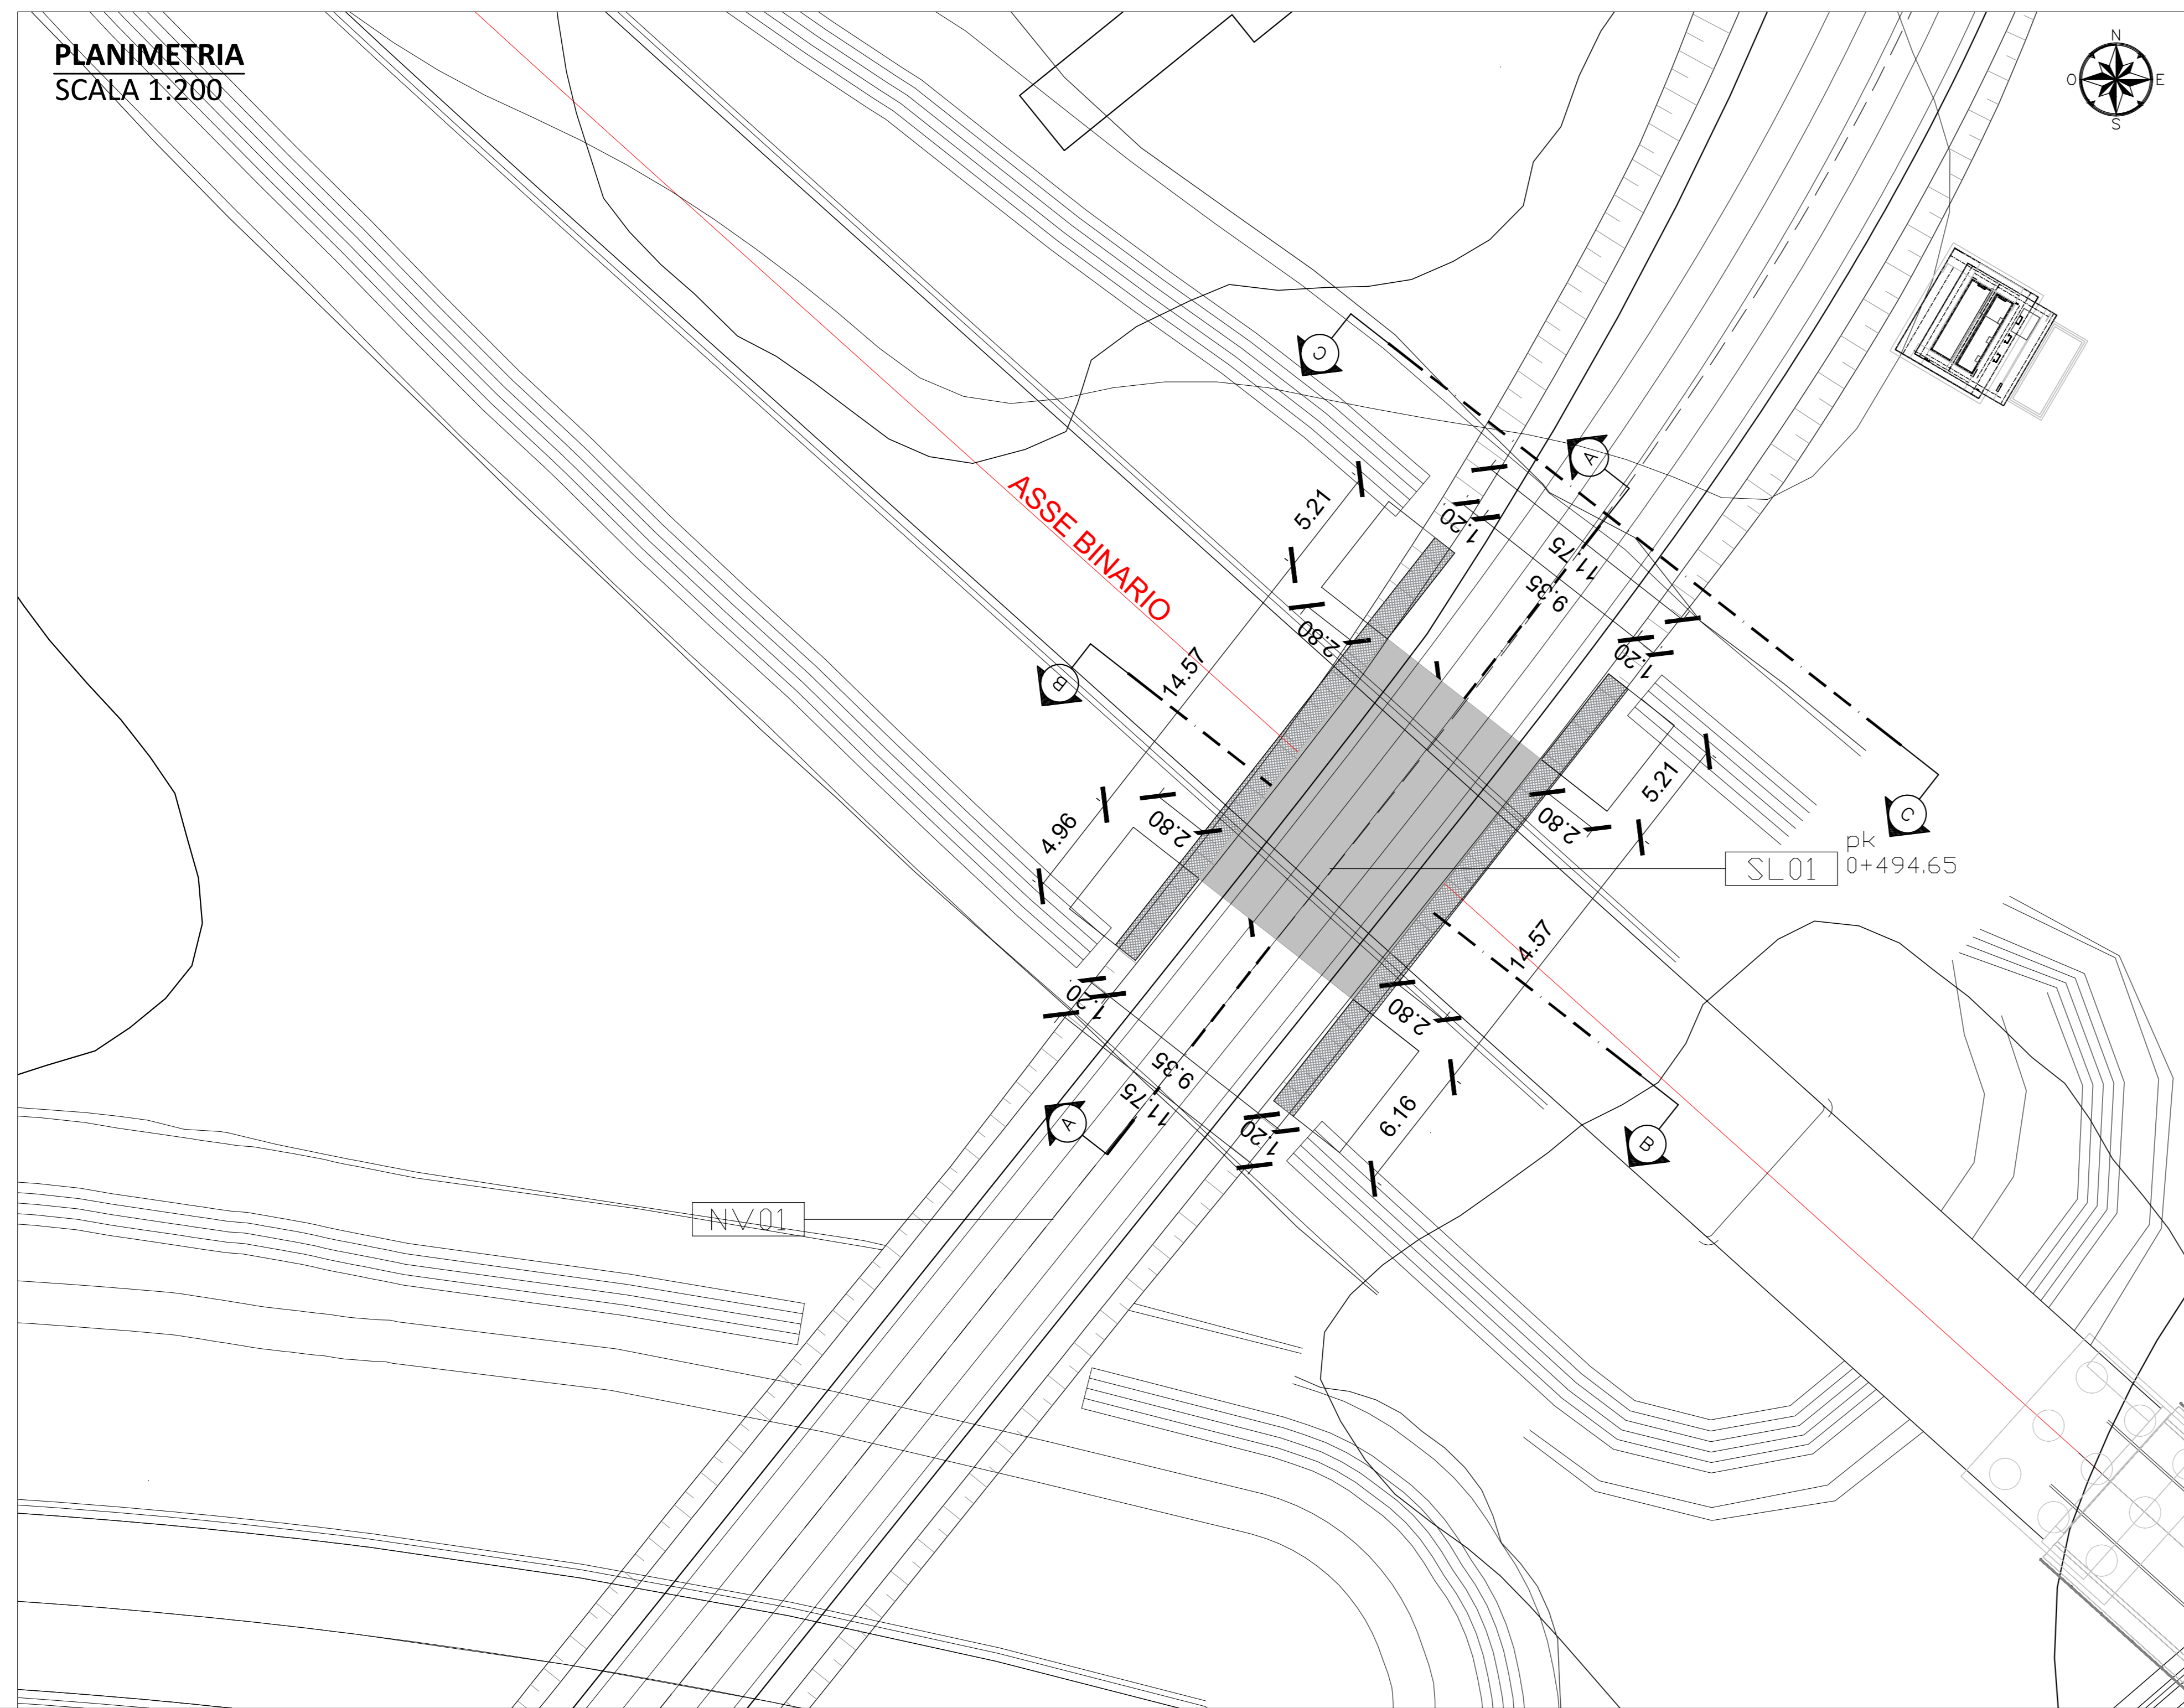


SEZIONE TRASVERSALE B-B
SCALA 1:100

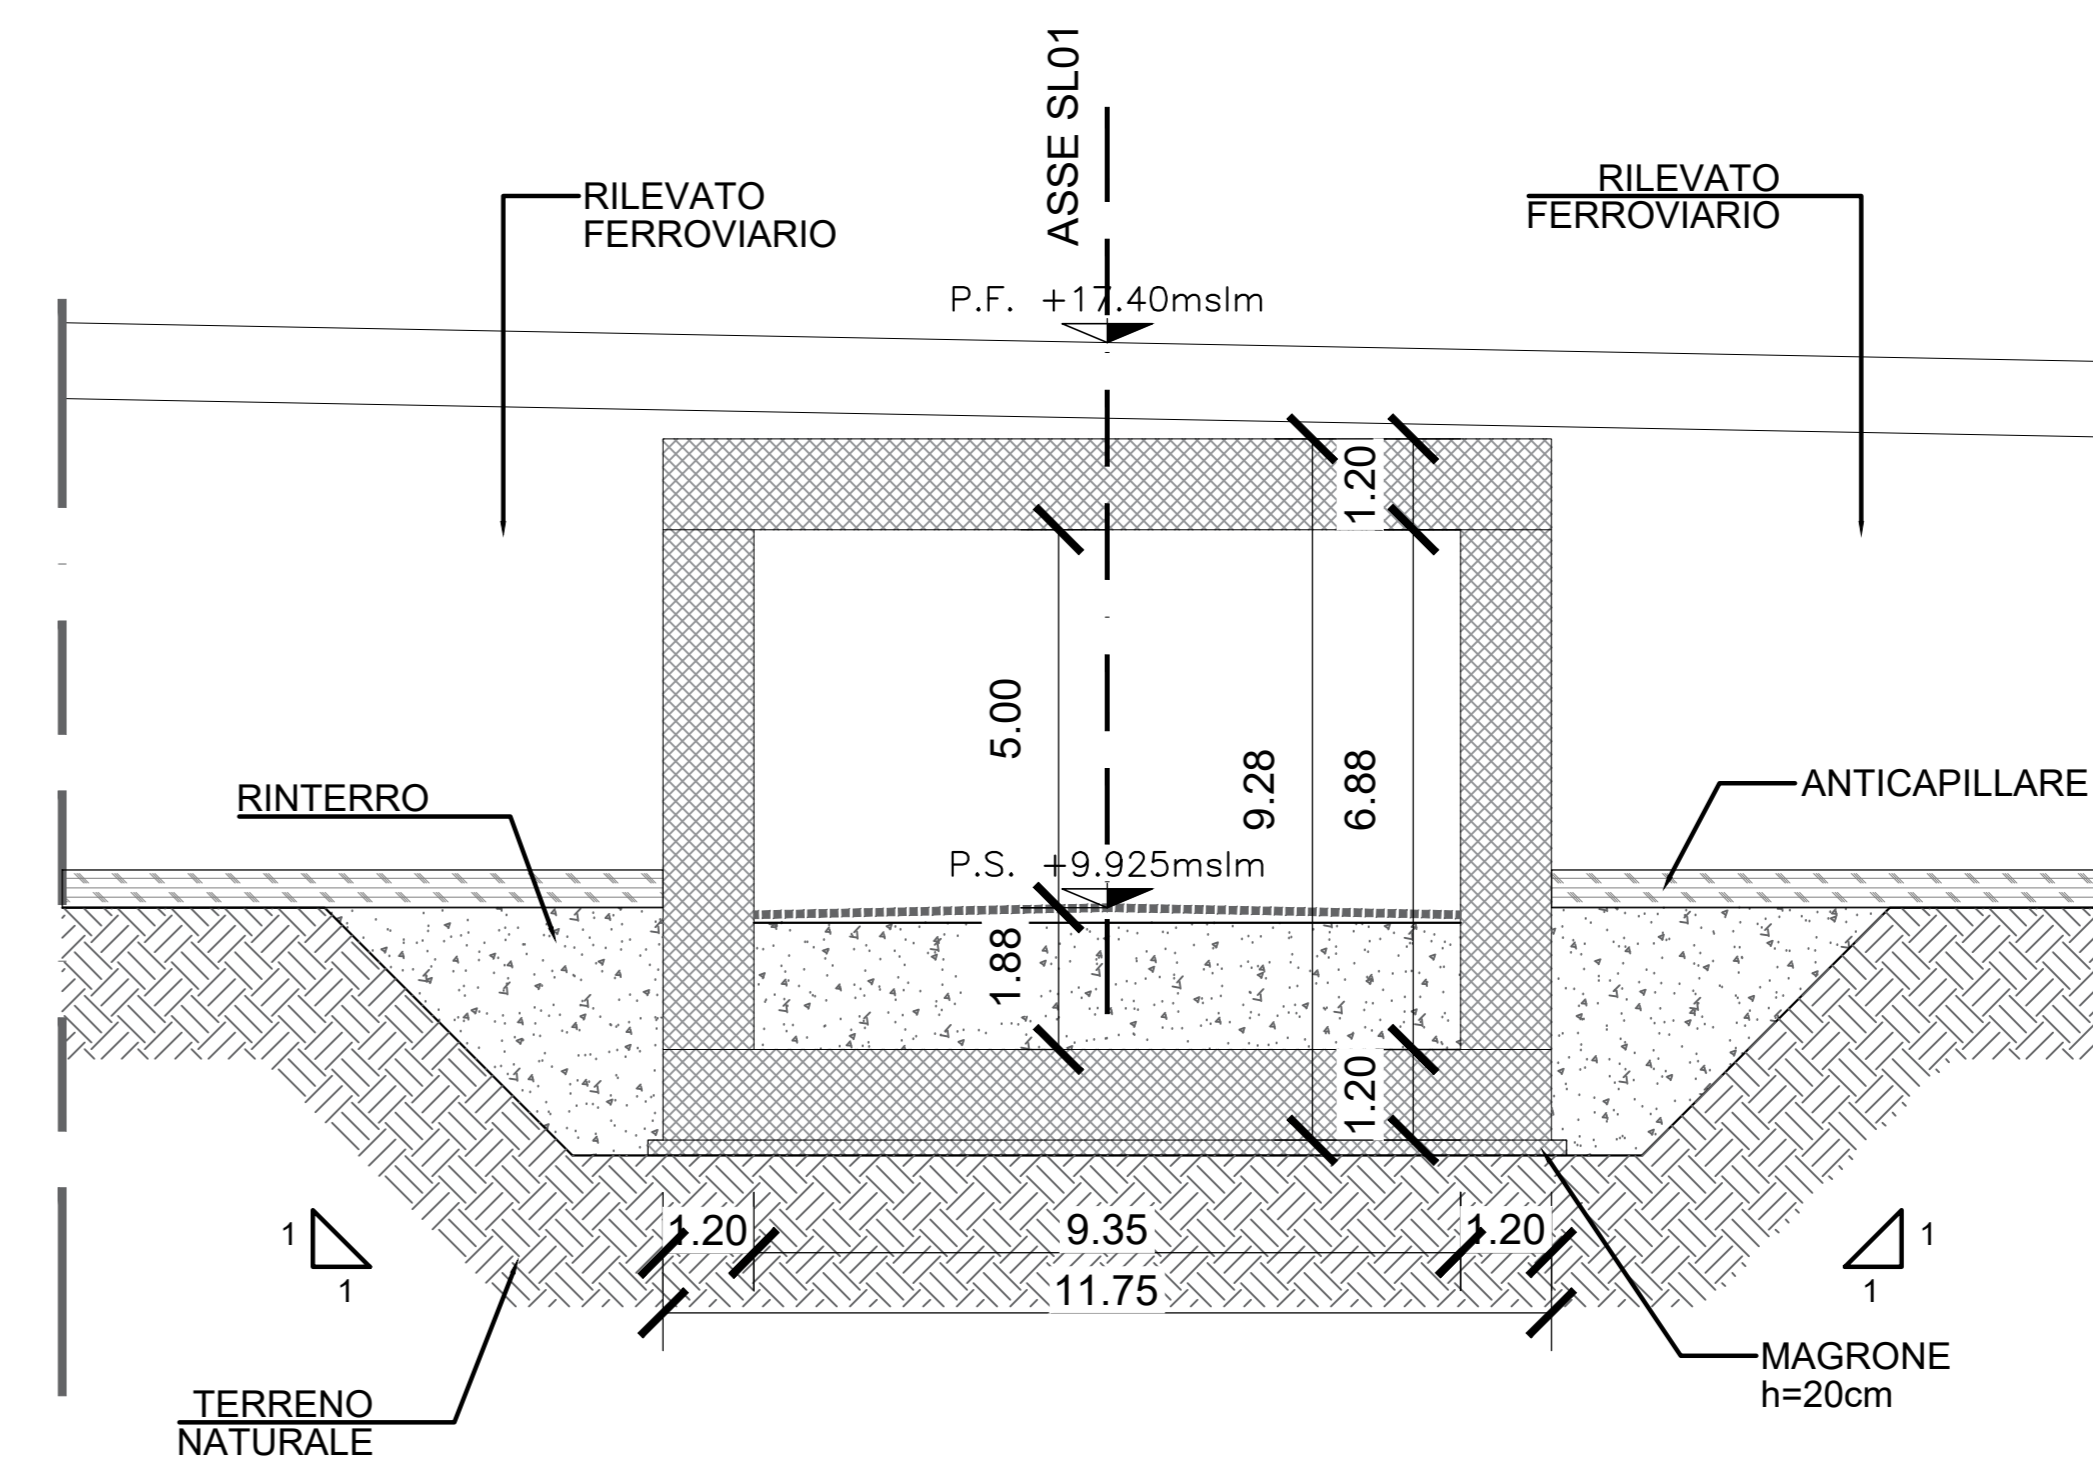


QUADRO D'UNIONE



SEZIONE LONGITUDINALE A-A
SCALA 1:100

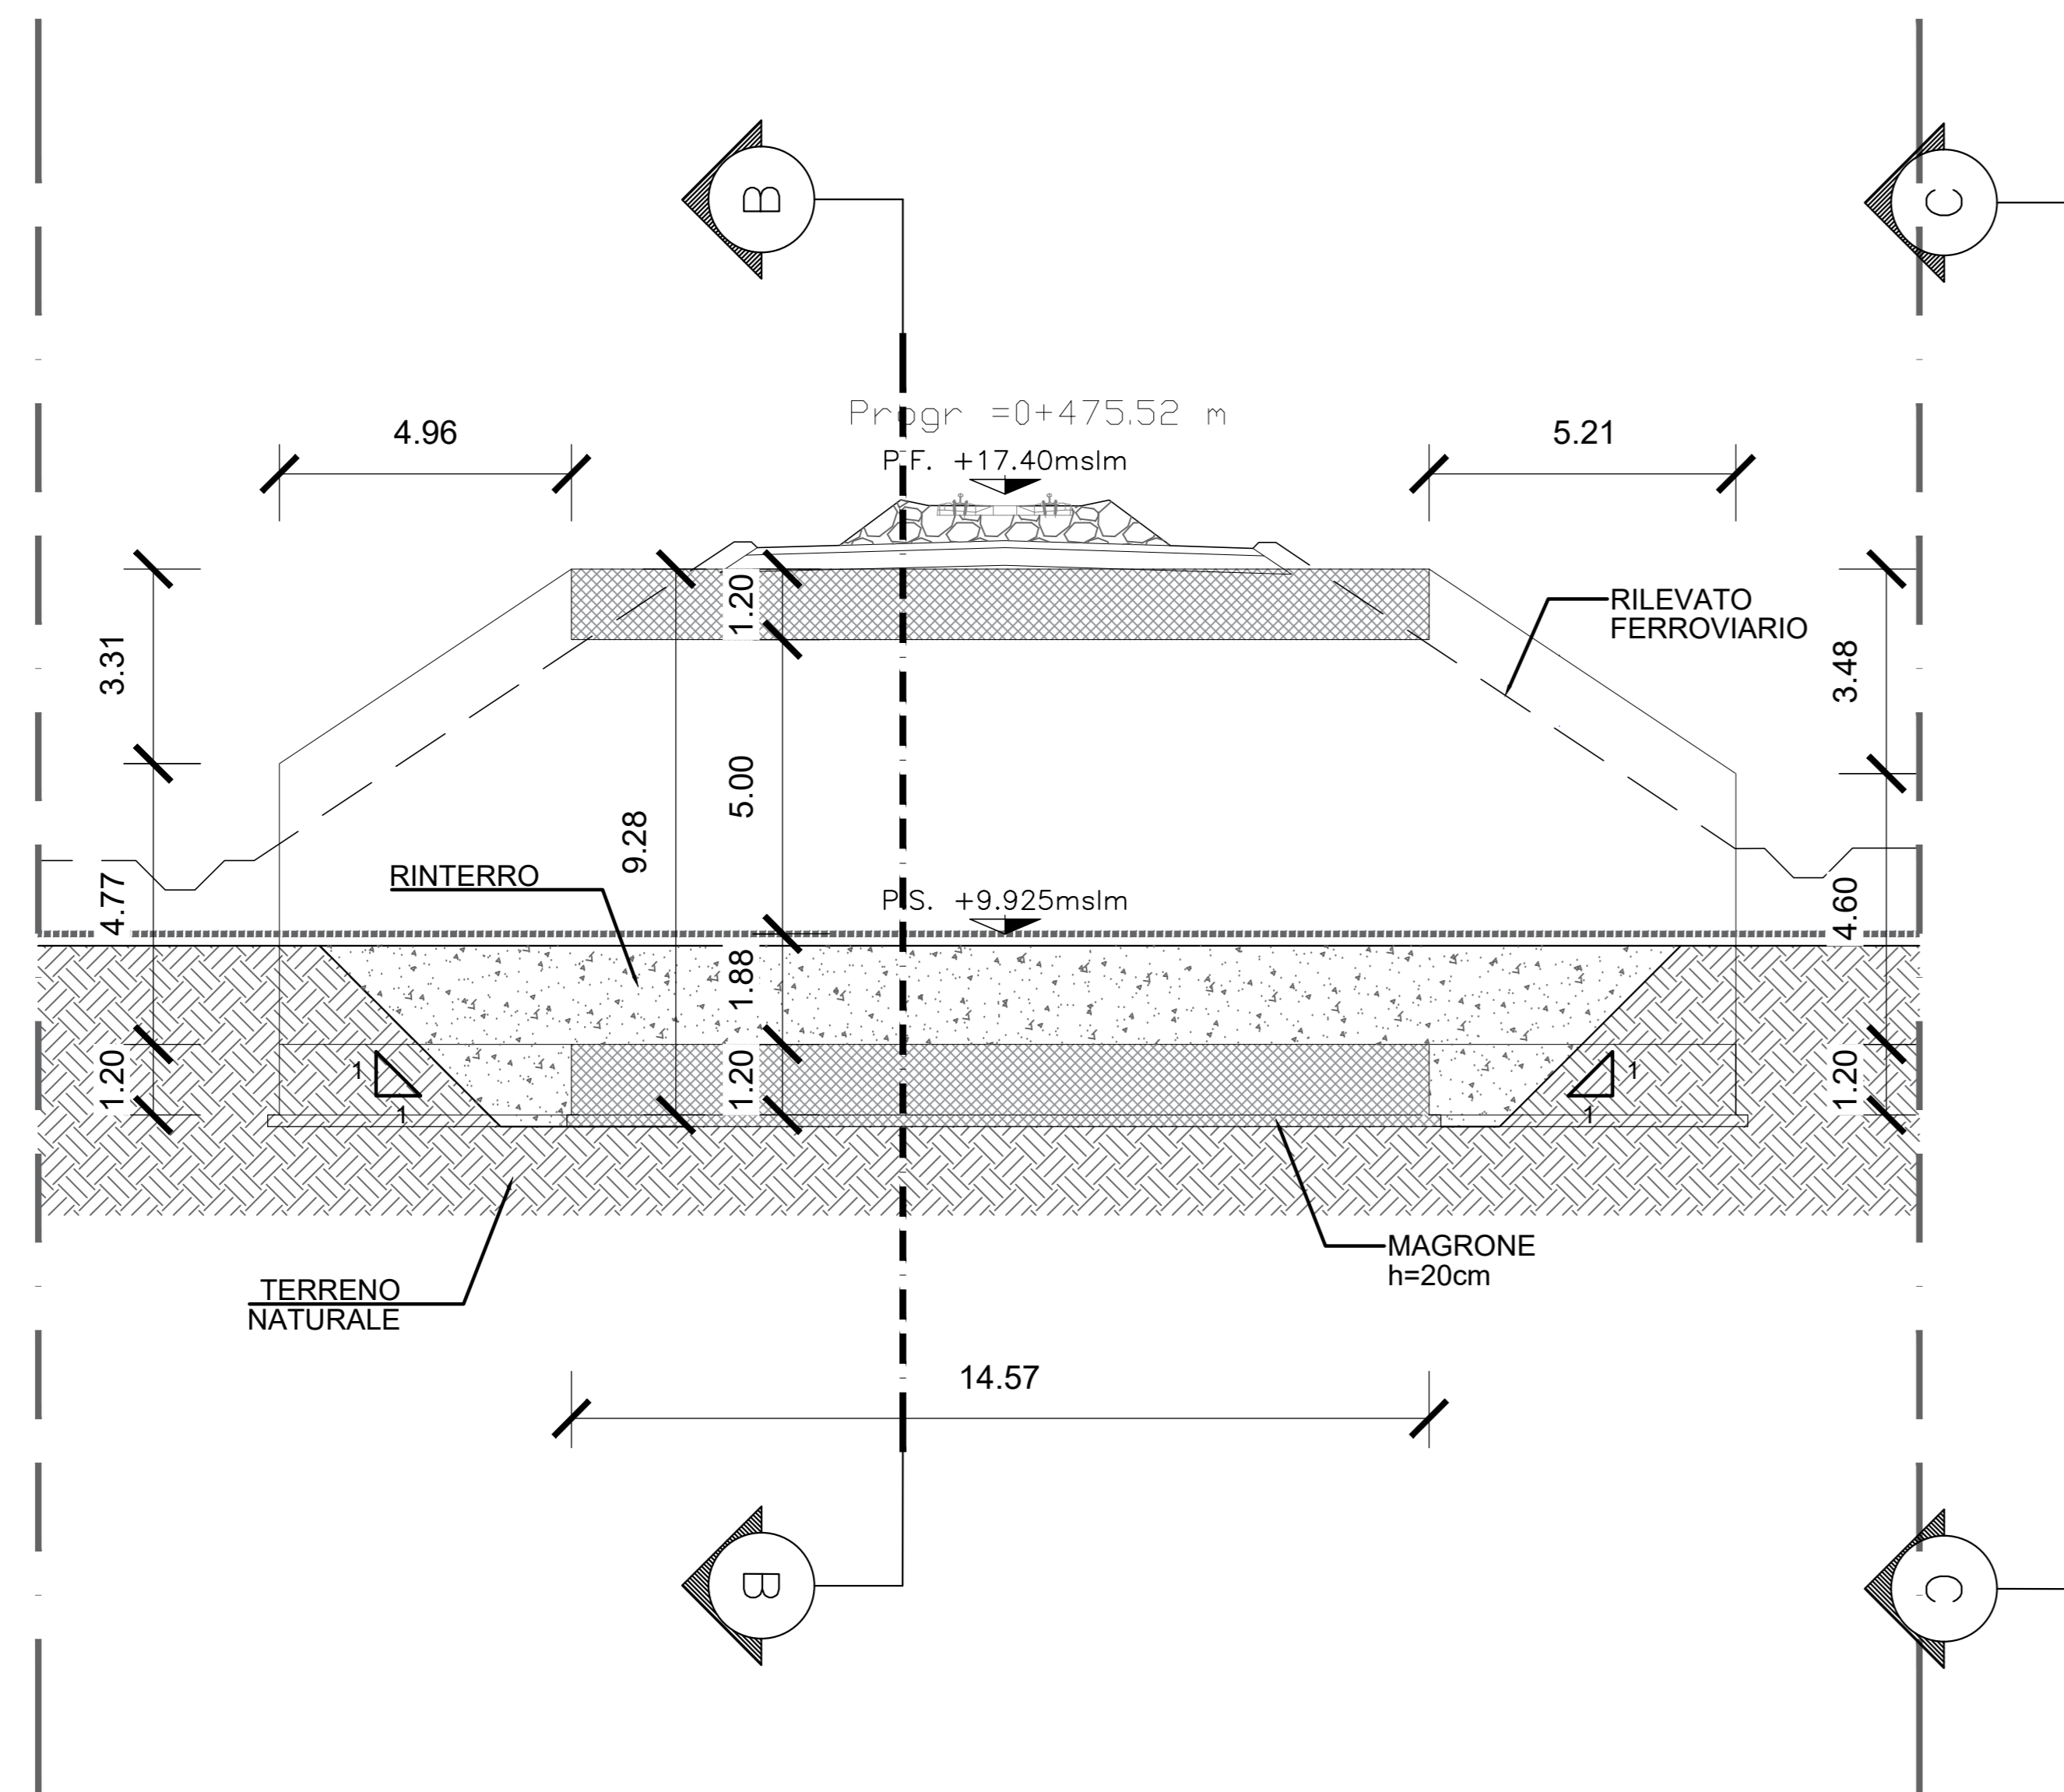

SEZIONE TRASVERSALE C-C
SCALA 1:100

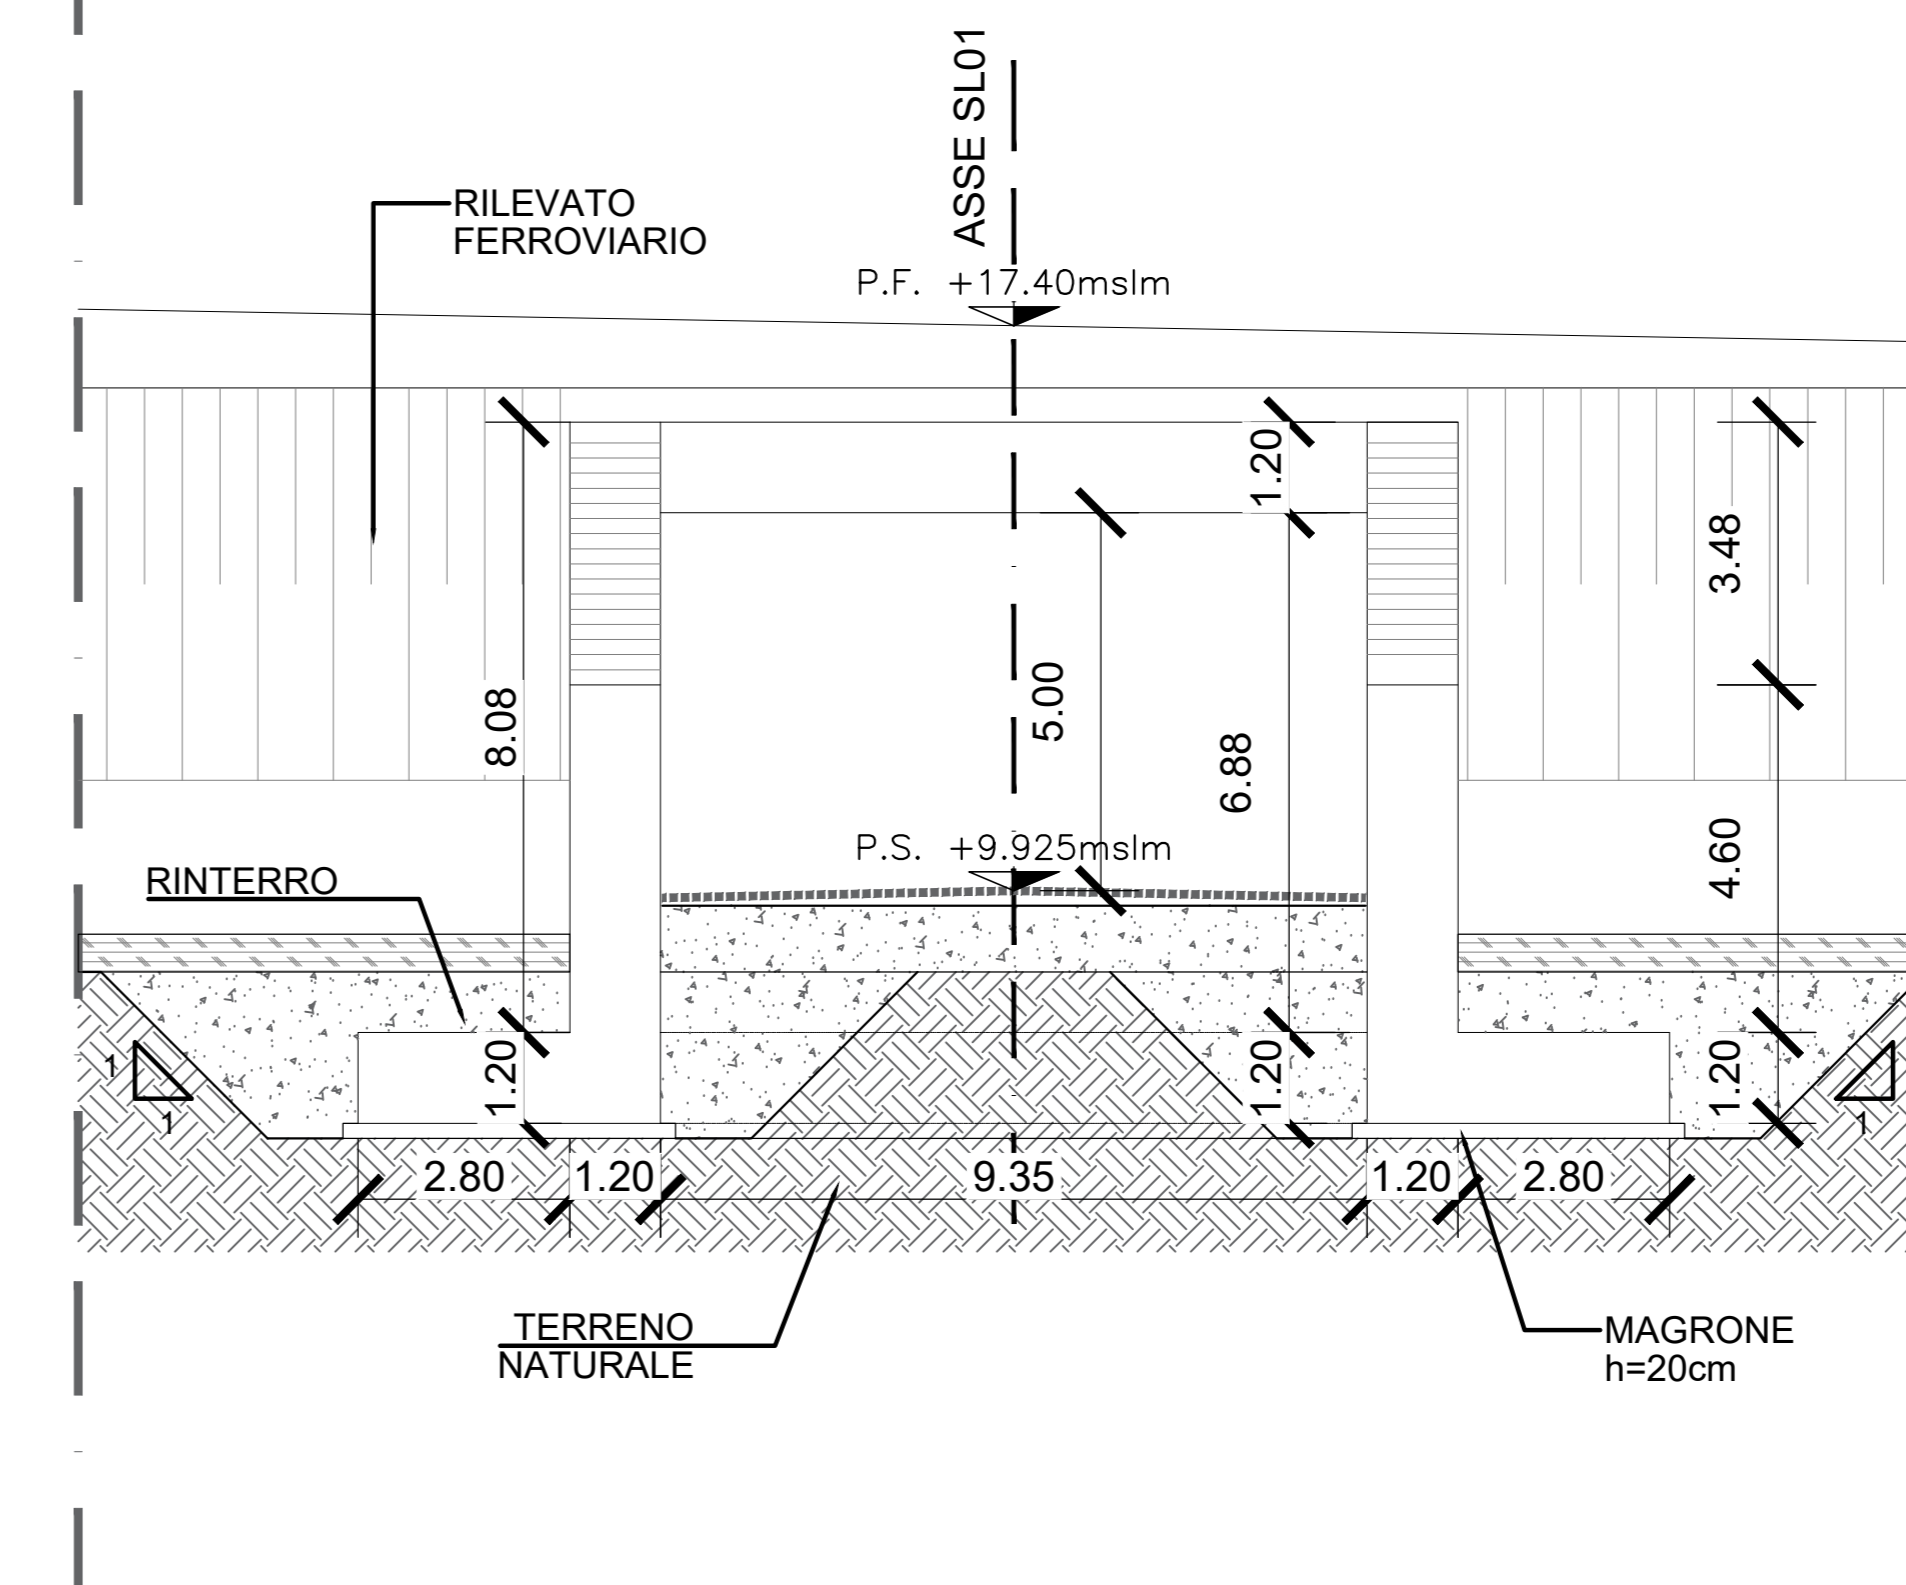

COMMITTENTE:

PROGETTAZIONE:

U.O. OPERE GEOTECNICHE
PROGETTO DI FATTIBILITA' TECNICA ECONOMICA

COLLEGAMENTO FERROVIARIO CON L'AEROPORTO DI OLBI
SOTTOVIA
SL01 - Sottovia Via Siena (Bivio Olbia Terranova)

SCALA:
varie

COMMESSA LOTTO FASE ENTE TIPO DOC. OPERA/DISCIPLINA PROGR. REV.
RR00 10 R 11 PZ SL01/100 001 A

Revis.	Descrizione	Redatto	Data	Verificato	Data	Approvato	Data	Autorizzato	Data
A	Emissione Definitiva	PN	05/09/2022	G. Mancini	05/09/2022	L. Baraldi	05/09/2022	L. Baraldi	05/09/2022