



NOTE
 Per le caratteristiche dei materiali di rilevato e trincea si rimanda a quanto già specificato nel Cap. Costr. O.C.C.C.

Sezione tipo a singolo binario in trincea - $H_{tr} < 5,00$ m
 SCALA 1:50

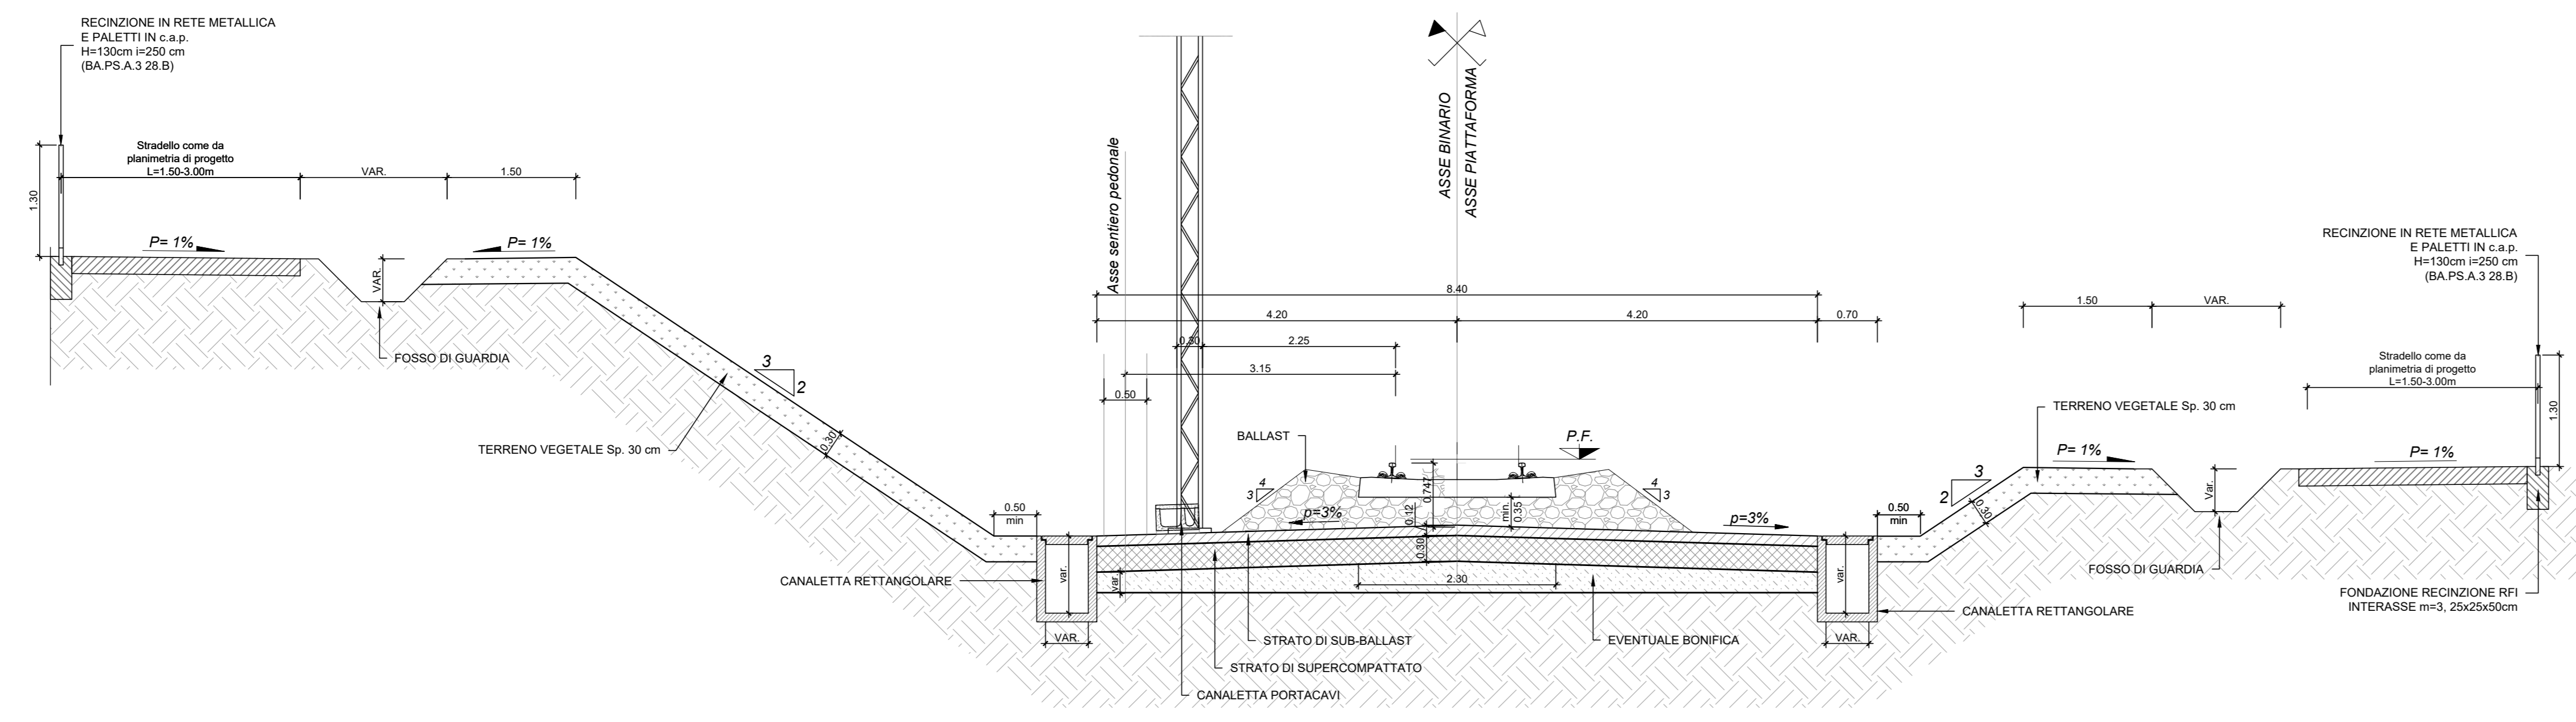

Pianta per sezione tipo a singolo binario in trincea - $H_{tr} < 5,00$ m
 SCALA 1:50

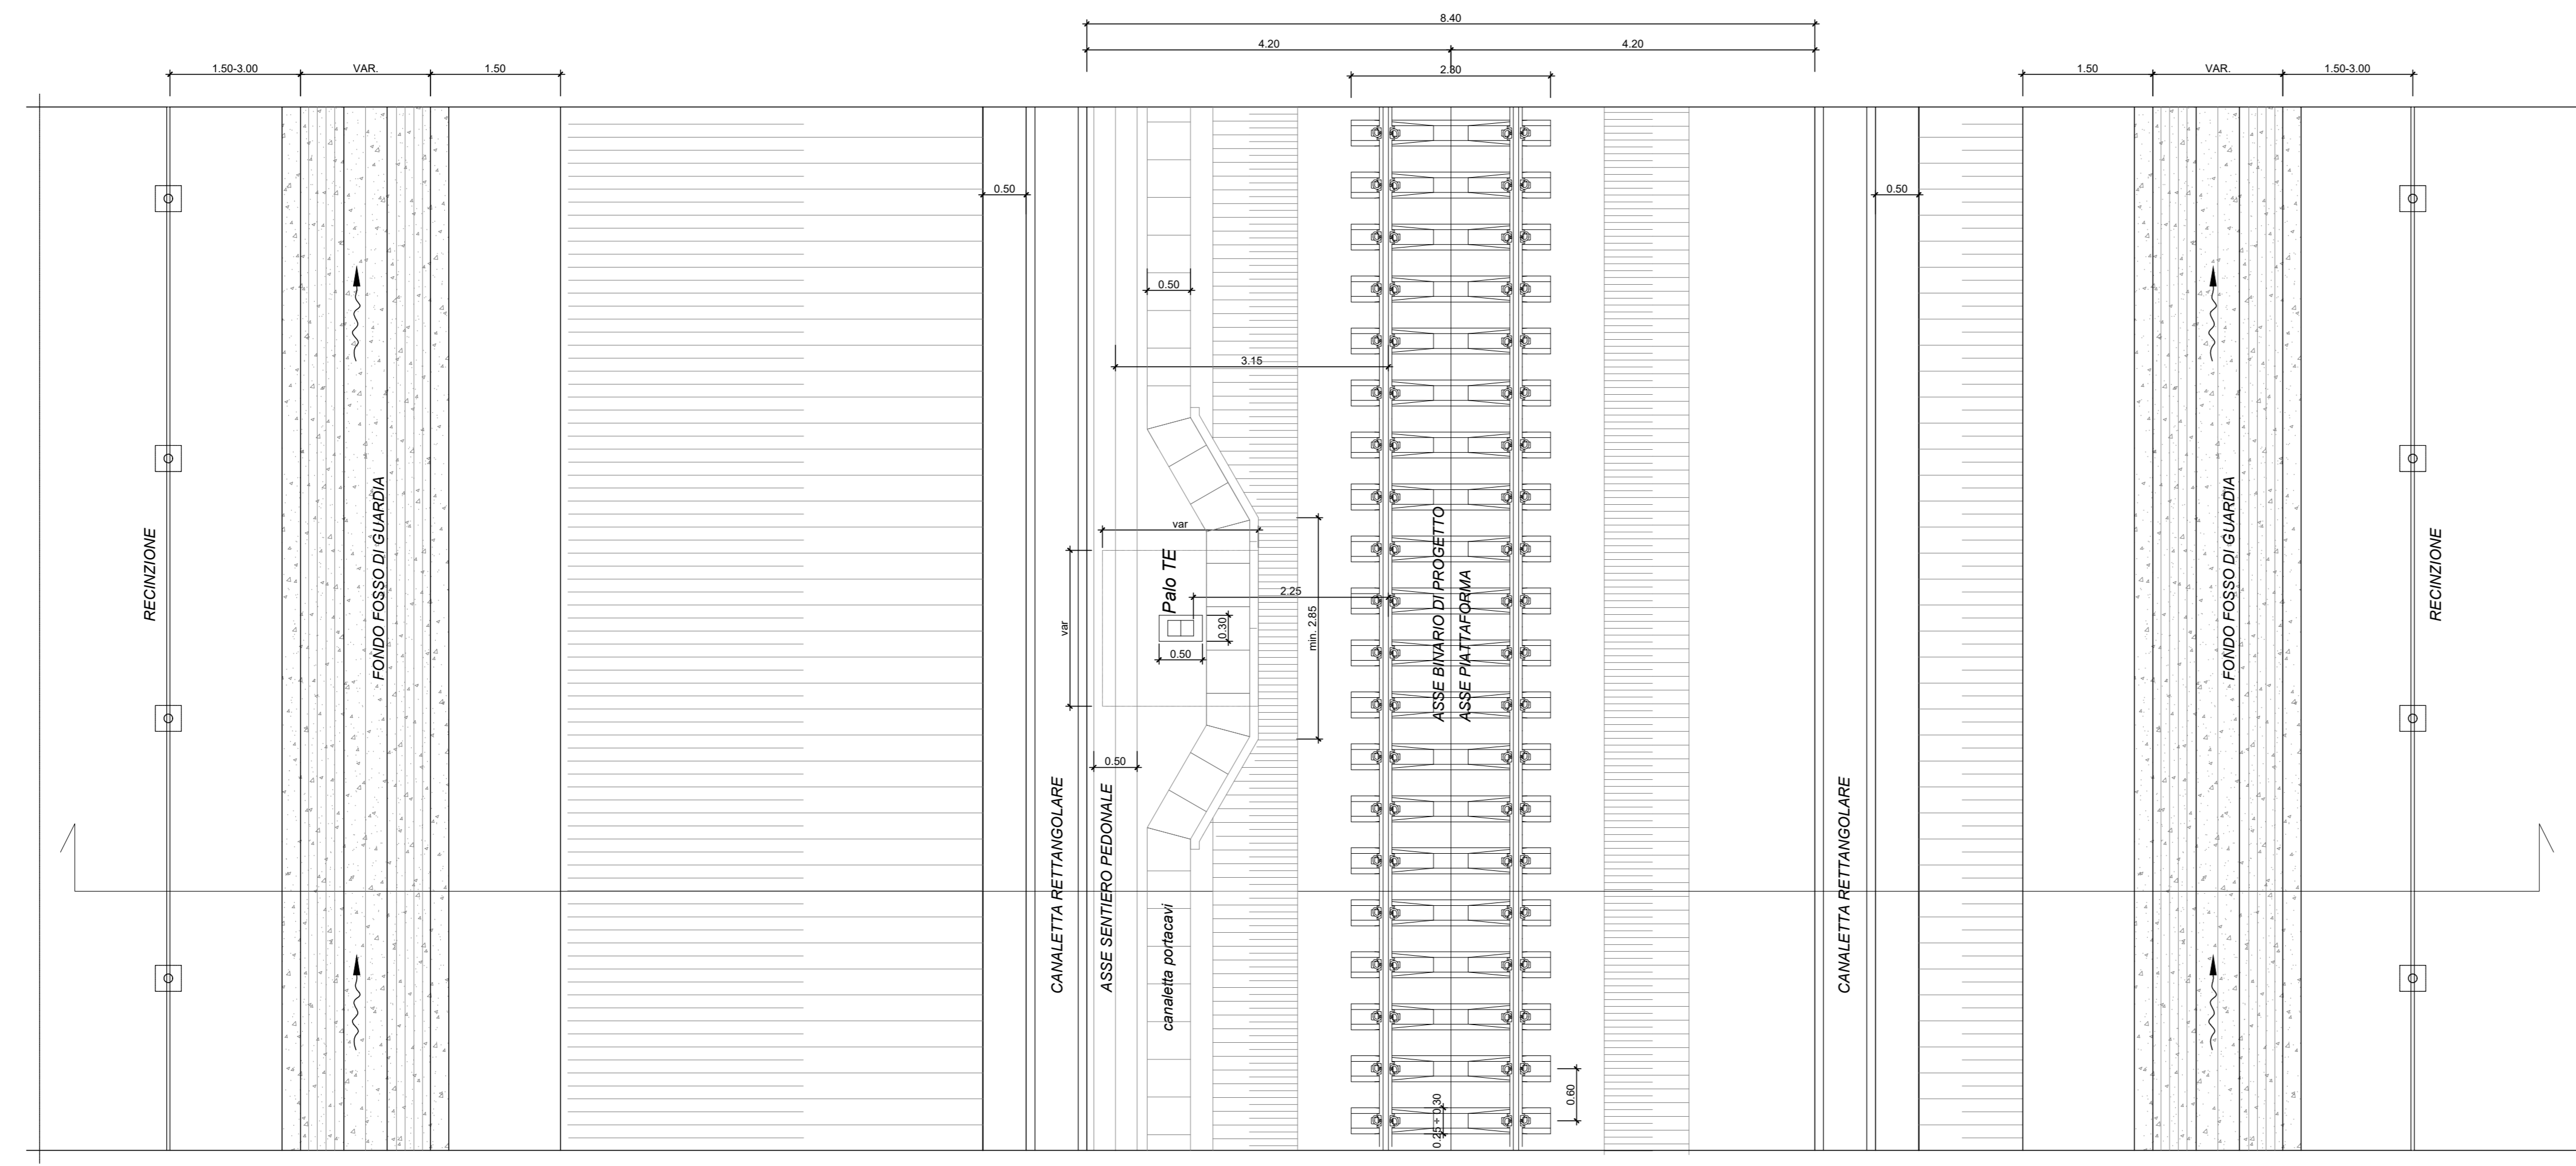

COMMITTENTE:


PROGETTAZIONE:


U.O. OPERE GEOTECNICHE
 PROGETTO DI FATTIBILITA' TECNICA ECONOMICA

COLLEGAMENTO AEROPORTO OLBIA
 SEZIONI TIPO
 Sezione tipo trincea singolo binario

SCALA:
 1:50

COMMESSA LOTTO FASE ENTE TIPO DOC. OPERA/DISCIPLINA PROGR. REV.
 RR00 10 R 11 WB IF0000 002 B

Revis.	Descrizione	Redatto	Data	Verificato	Data	Approvato	Data	Autorizzato	Data
A	Emissione Definitiva	FWO	04/09/2022	G. Menichini	04/09/2022	F. Passi	04/09/2022	L. Berardi	04/09/2022
B	Emissione Definitiva	G. Menichini	04/09/2022	G. Menichini	04/09/2022	F. Passi	04/09/2022		