

D2 S60-LNI-250-0.092	
E	N
PS	1540787.156 4528835.381
CG	1540789.416 4528846.615
CT	1540793.240 4528865.629
DT	1540794.967 4528865.198

Xv	1541004.920
Yv	4528218.094

Nv	1
Xv	1540787.156
Yv	4528835.381
Alfa Tot	4.696568
Az In	212.839973
Az Out	212.839973

Nv	2
Xv	1540784.537
Yv	4528823.488
Alfa Tot	60.070995
Az In	212.839973
Az Out	166.565917

Nv	3
Xv	1541098.808
Yv	4528332.441
Alfa Tot	-22.075460
Az In	166.565917
Az Out	168.643466

Nv	4
Xv	1541532.264
Yv	4527468.855
Alfa Tot	103.340458
Az In	168.643466
Az Out	68.303008

C	1
Ncv	1.1
Alfa	4.696568
Lcpr	14.795
R	400.000

C	2
Ncv	2.1
Alfa	54.49515
Lcpr	235.482
R	275.000

C	3
Ncv	3.1
Alfa	-9.789995
Lcpr	89.037
R	400.000

C	4
Ncv	4.1
Alfa	84.424963
Lcpr	530.456
R	400.000

Start Point	E
PVI Station	0
PVI Elev	9.2


VPI N	1
PR	103.542
QV	10.200
Pc	0.011106
Pu	0.018945
DP	0.007939
R	2500.000
T	9.795
F	0.019
Pv	93.749
Pv	113.339

VPI N	2
PR	536.376
QV	18.500
Pc	0.018945
Pu	0.007298
DP	0.002513
R	3500.000
T	38.627
F	0.301
Pv	490.513
Pv	562.255

VPI N	3
PR	1647.692
QV	16.473
Pc	-0.007268
Pu	0.013777
DP	-0.021044
R	-3500.000
T	32.965
F	0.184
Pv	1610.896
Pv	1684.615

VPI N	4
PR	2141.000
QV	16.841
Pc	0.013777
Pu	0.006982
DP	0.000894
R	3500.000
T	32.965
F	0.021
Pv	2086.063
Pv	2122.189

D1 S60-LNI-400-0.074	
E	N
PS	1540804.920 4528918.094
CG	1540800.290 4528903.665
CT	1540794.408 4528880.452
DT	1540798.169 4528879.718

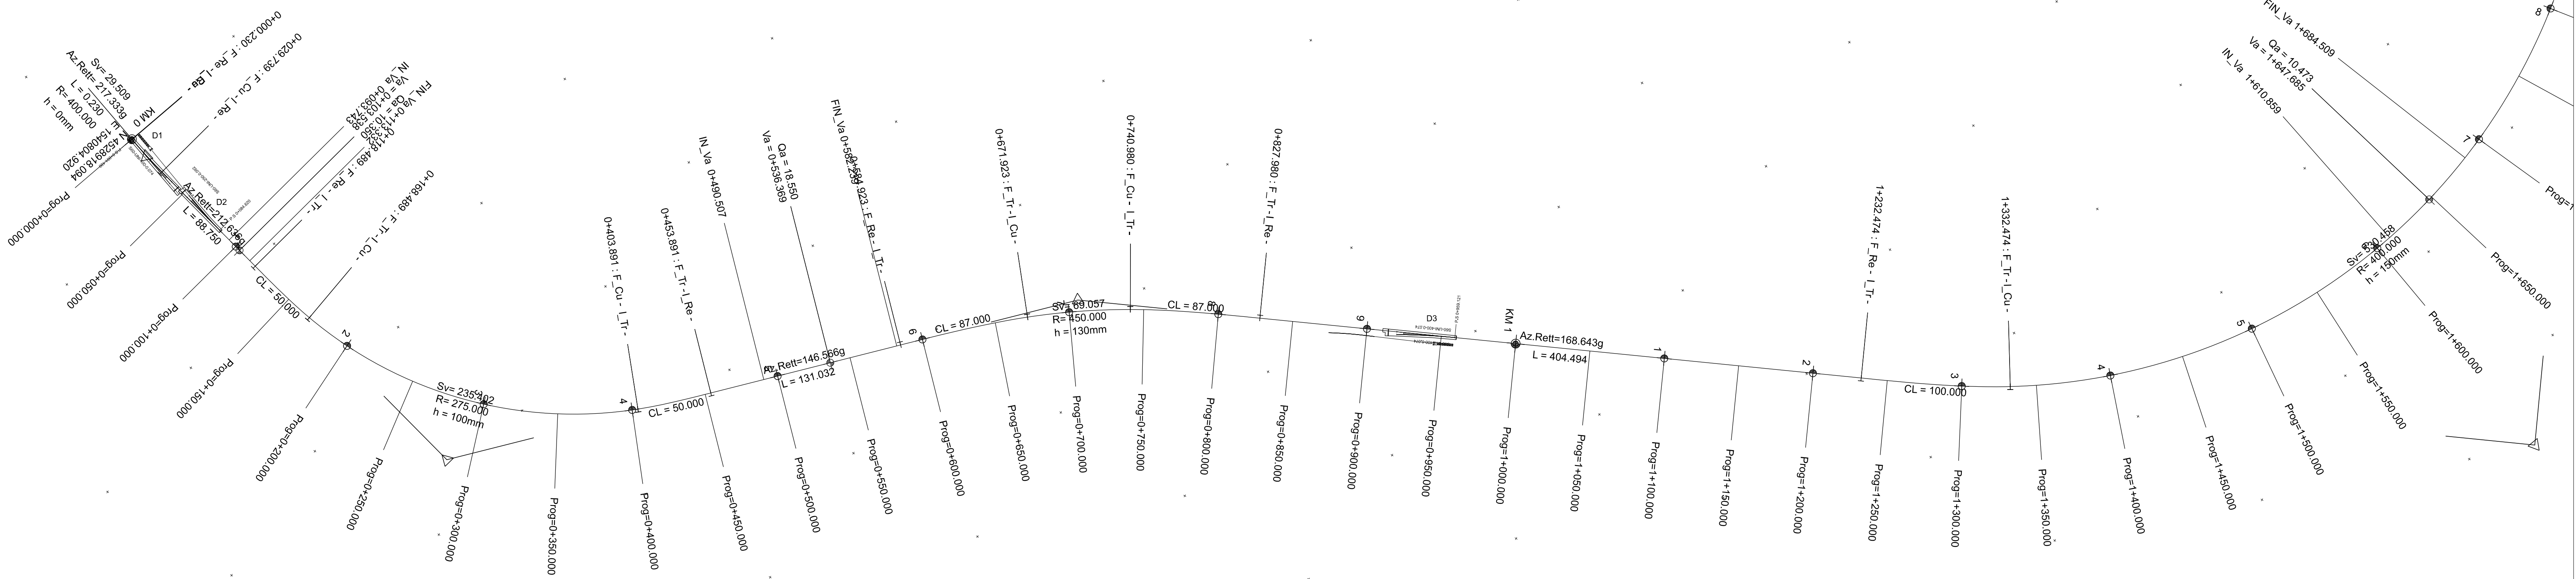

D3 S60-LNI-400-0.074	
E	N
PS	1541188.714 4528109.013
CG	1541181.630 4528122.214
CT	1541170.233 4528143.450
DT	1541167.011 4528141.375



LEGENDA	
	BINARI IN COSTRUZIONE
	OPERE IN DEMOLIZIONE

COMMITTENTE:

PROGETTAZIONE:

DIREZIONE TECNICA
S.O. COORDINAMENTO INGEGNERIA DI SISTEMA E PFTE
PROGETTO DI FATTIBILITA' TECNICO ECONOMICA
COLLEGAMENTO AEROPORTO DI OLBIA

Elaborati di Linea
 Planimetria di tracciamento - Tav. 1 di 2

SCALA:	1:2000								
COMMESSA	LOTTO	FASE	ENTE	TIPO DOC.	OPERA/DISCIPLINA	PROGR.	REV.		
RR00	10	R	13	L6	IF 00 08	001	A		
Revis.	Descrizione	Redatto	Data	Verificato	Data	Approvato	Data	Autorizzato	Data
A	Emissione Esecutiva	A. Fontana	10/2022	R. Schimano	10/2022	T. Paglietti	10/2022	V. Conforti	10/2022