



**FASE 1**

- Costruzione deviazione provvisoria di Via Conca Onica (NV03) e deviazione del traffico sulla stessa.
- Chiusura della carreggiata Est della SS729 dir Olbia e deviazione del traffico sulla carreggiata Ovest dir Cagliari, con regime di circolazione 1+1
- Realizzazione tratto GA in corrispondenza di Via Conca Onica e della SS729 carreggiata dir Olbia

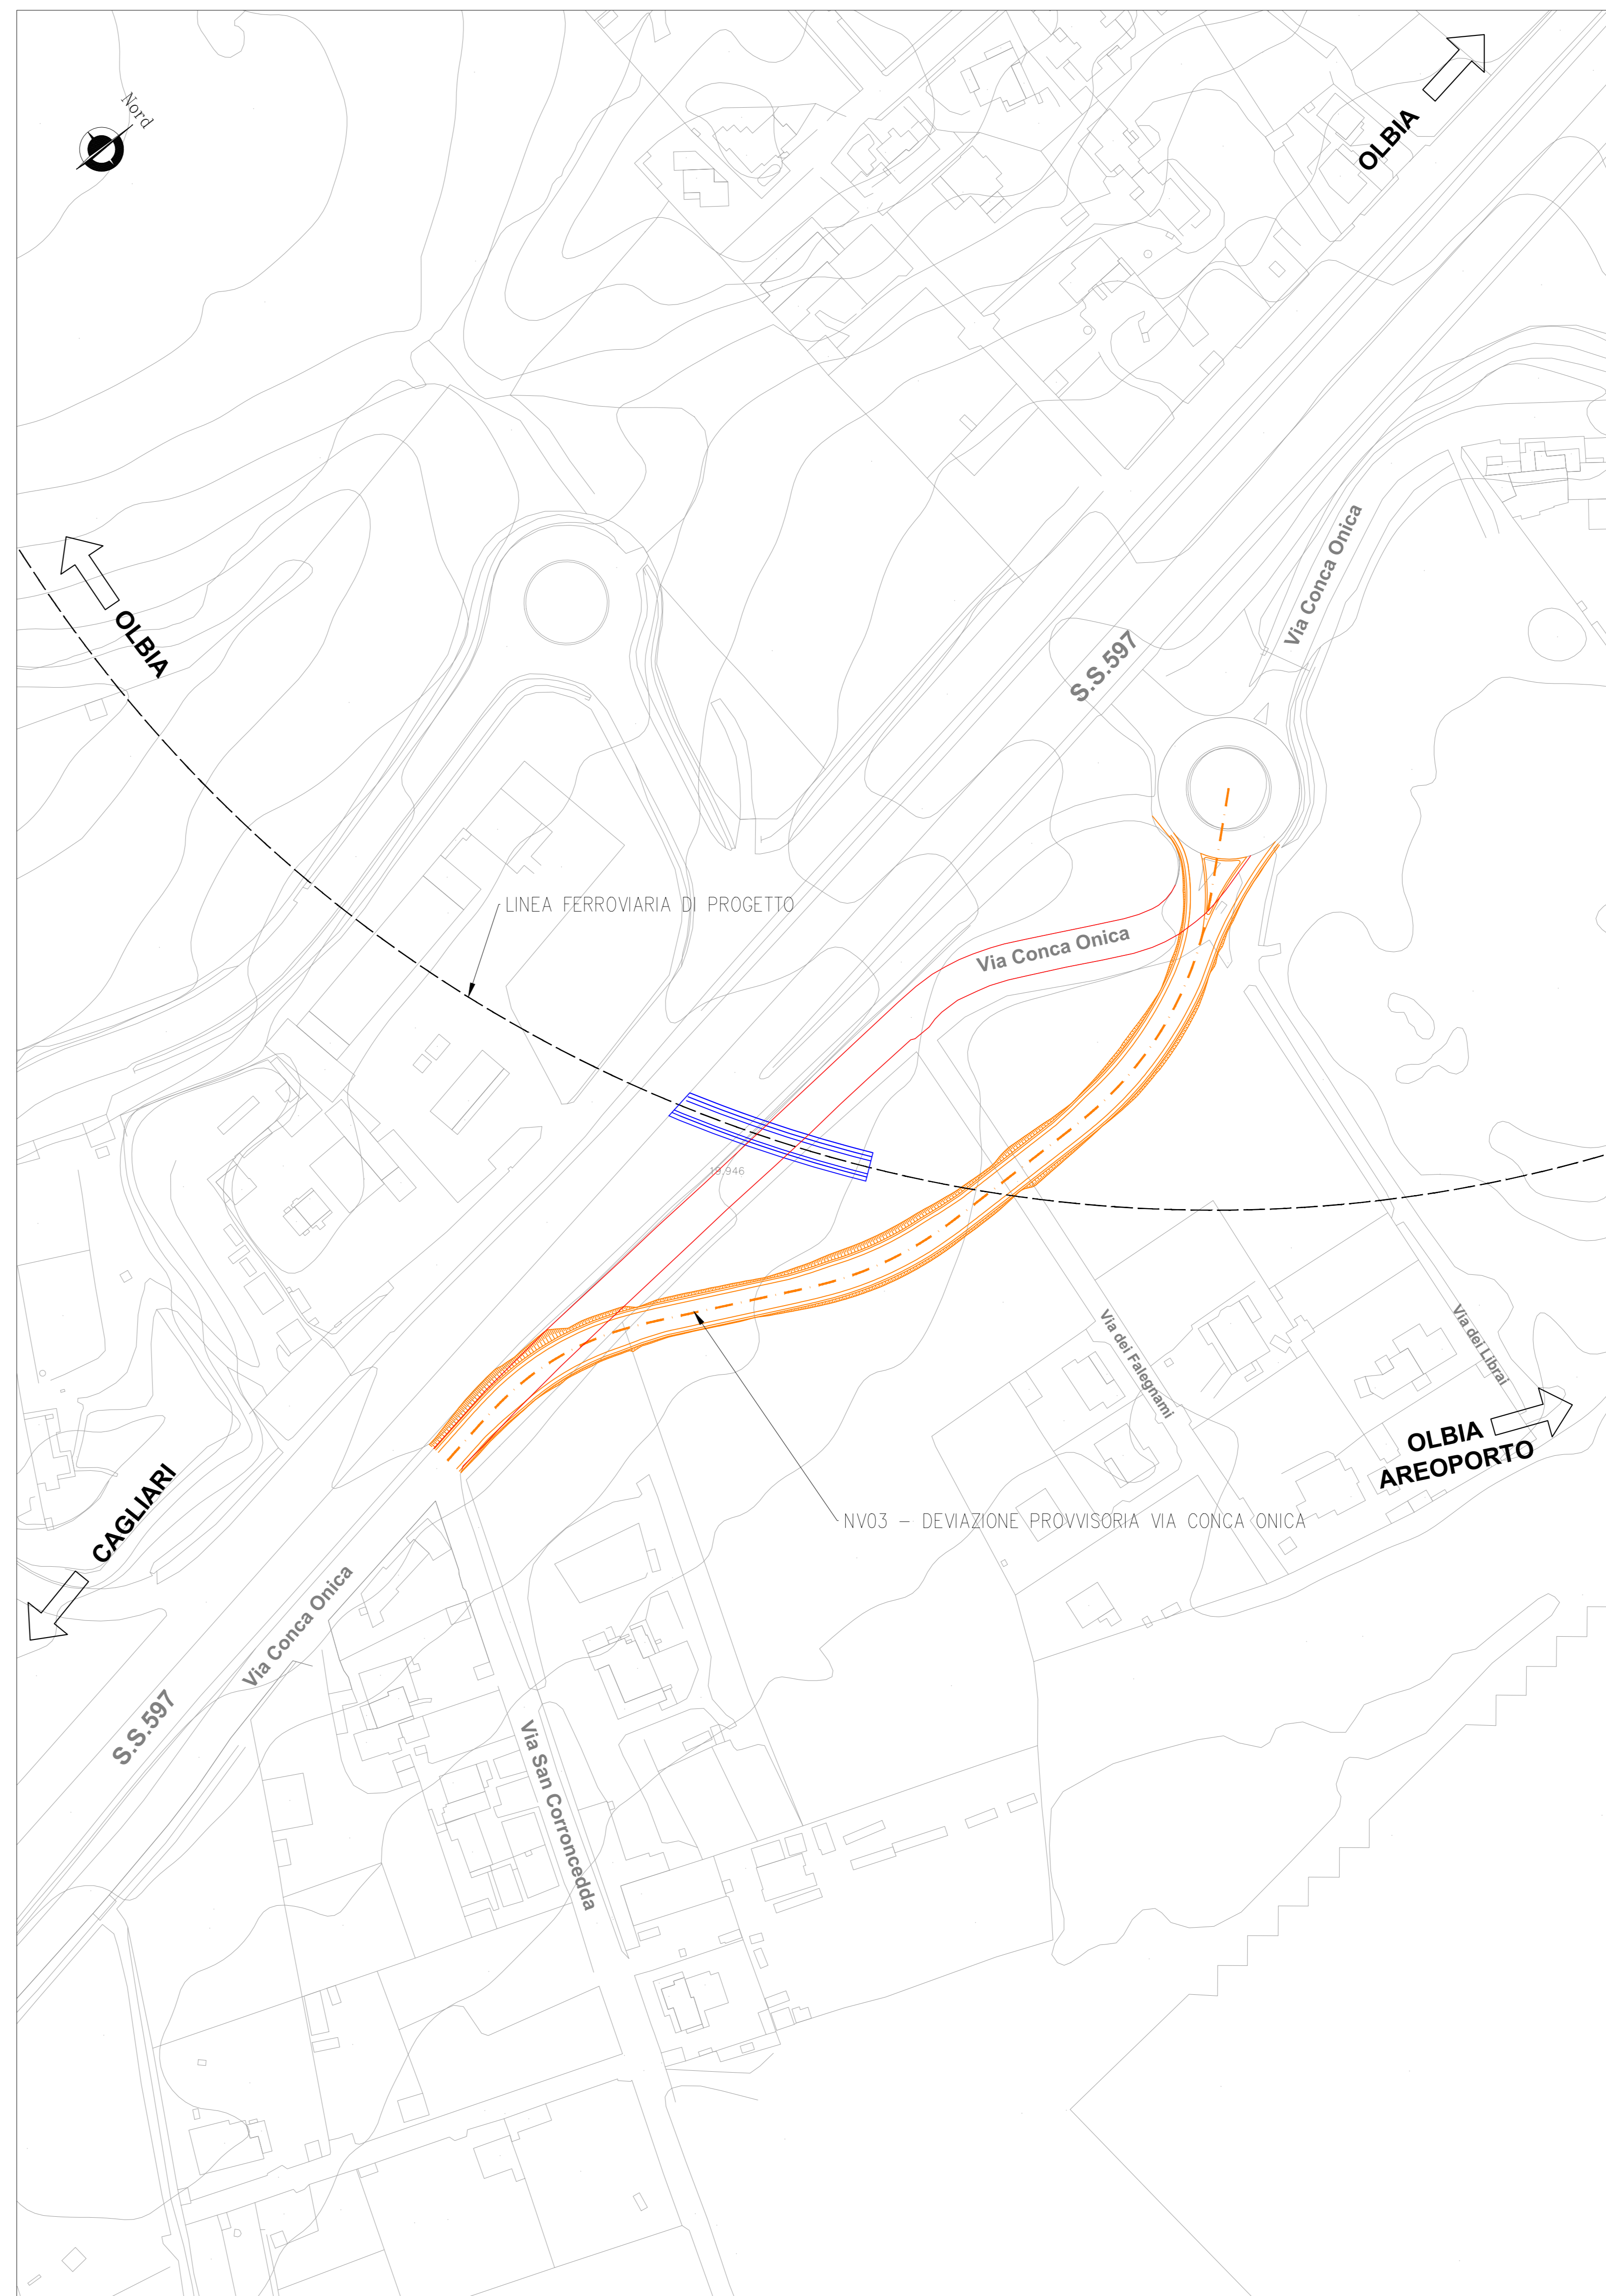

**FASE 2**

- Demolizione viabilità provvisoria NV03 e ripristino Via Conca Onica nella configurazione attuale
- Ripristino carreggiata Est SS729 dir Olbia
- Chiusura della carreggiata ovest della SS729 dir Cagliari e deviazione del traffico sulla carreggiata Est dir Olbia, con regime di circolazione 1+1

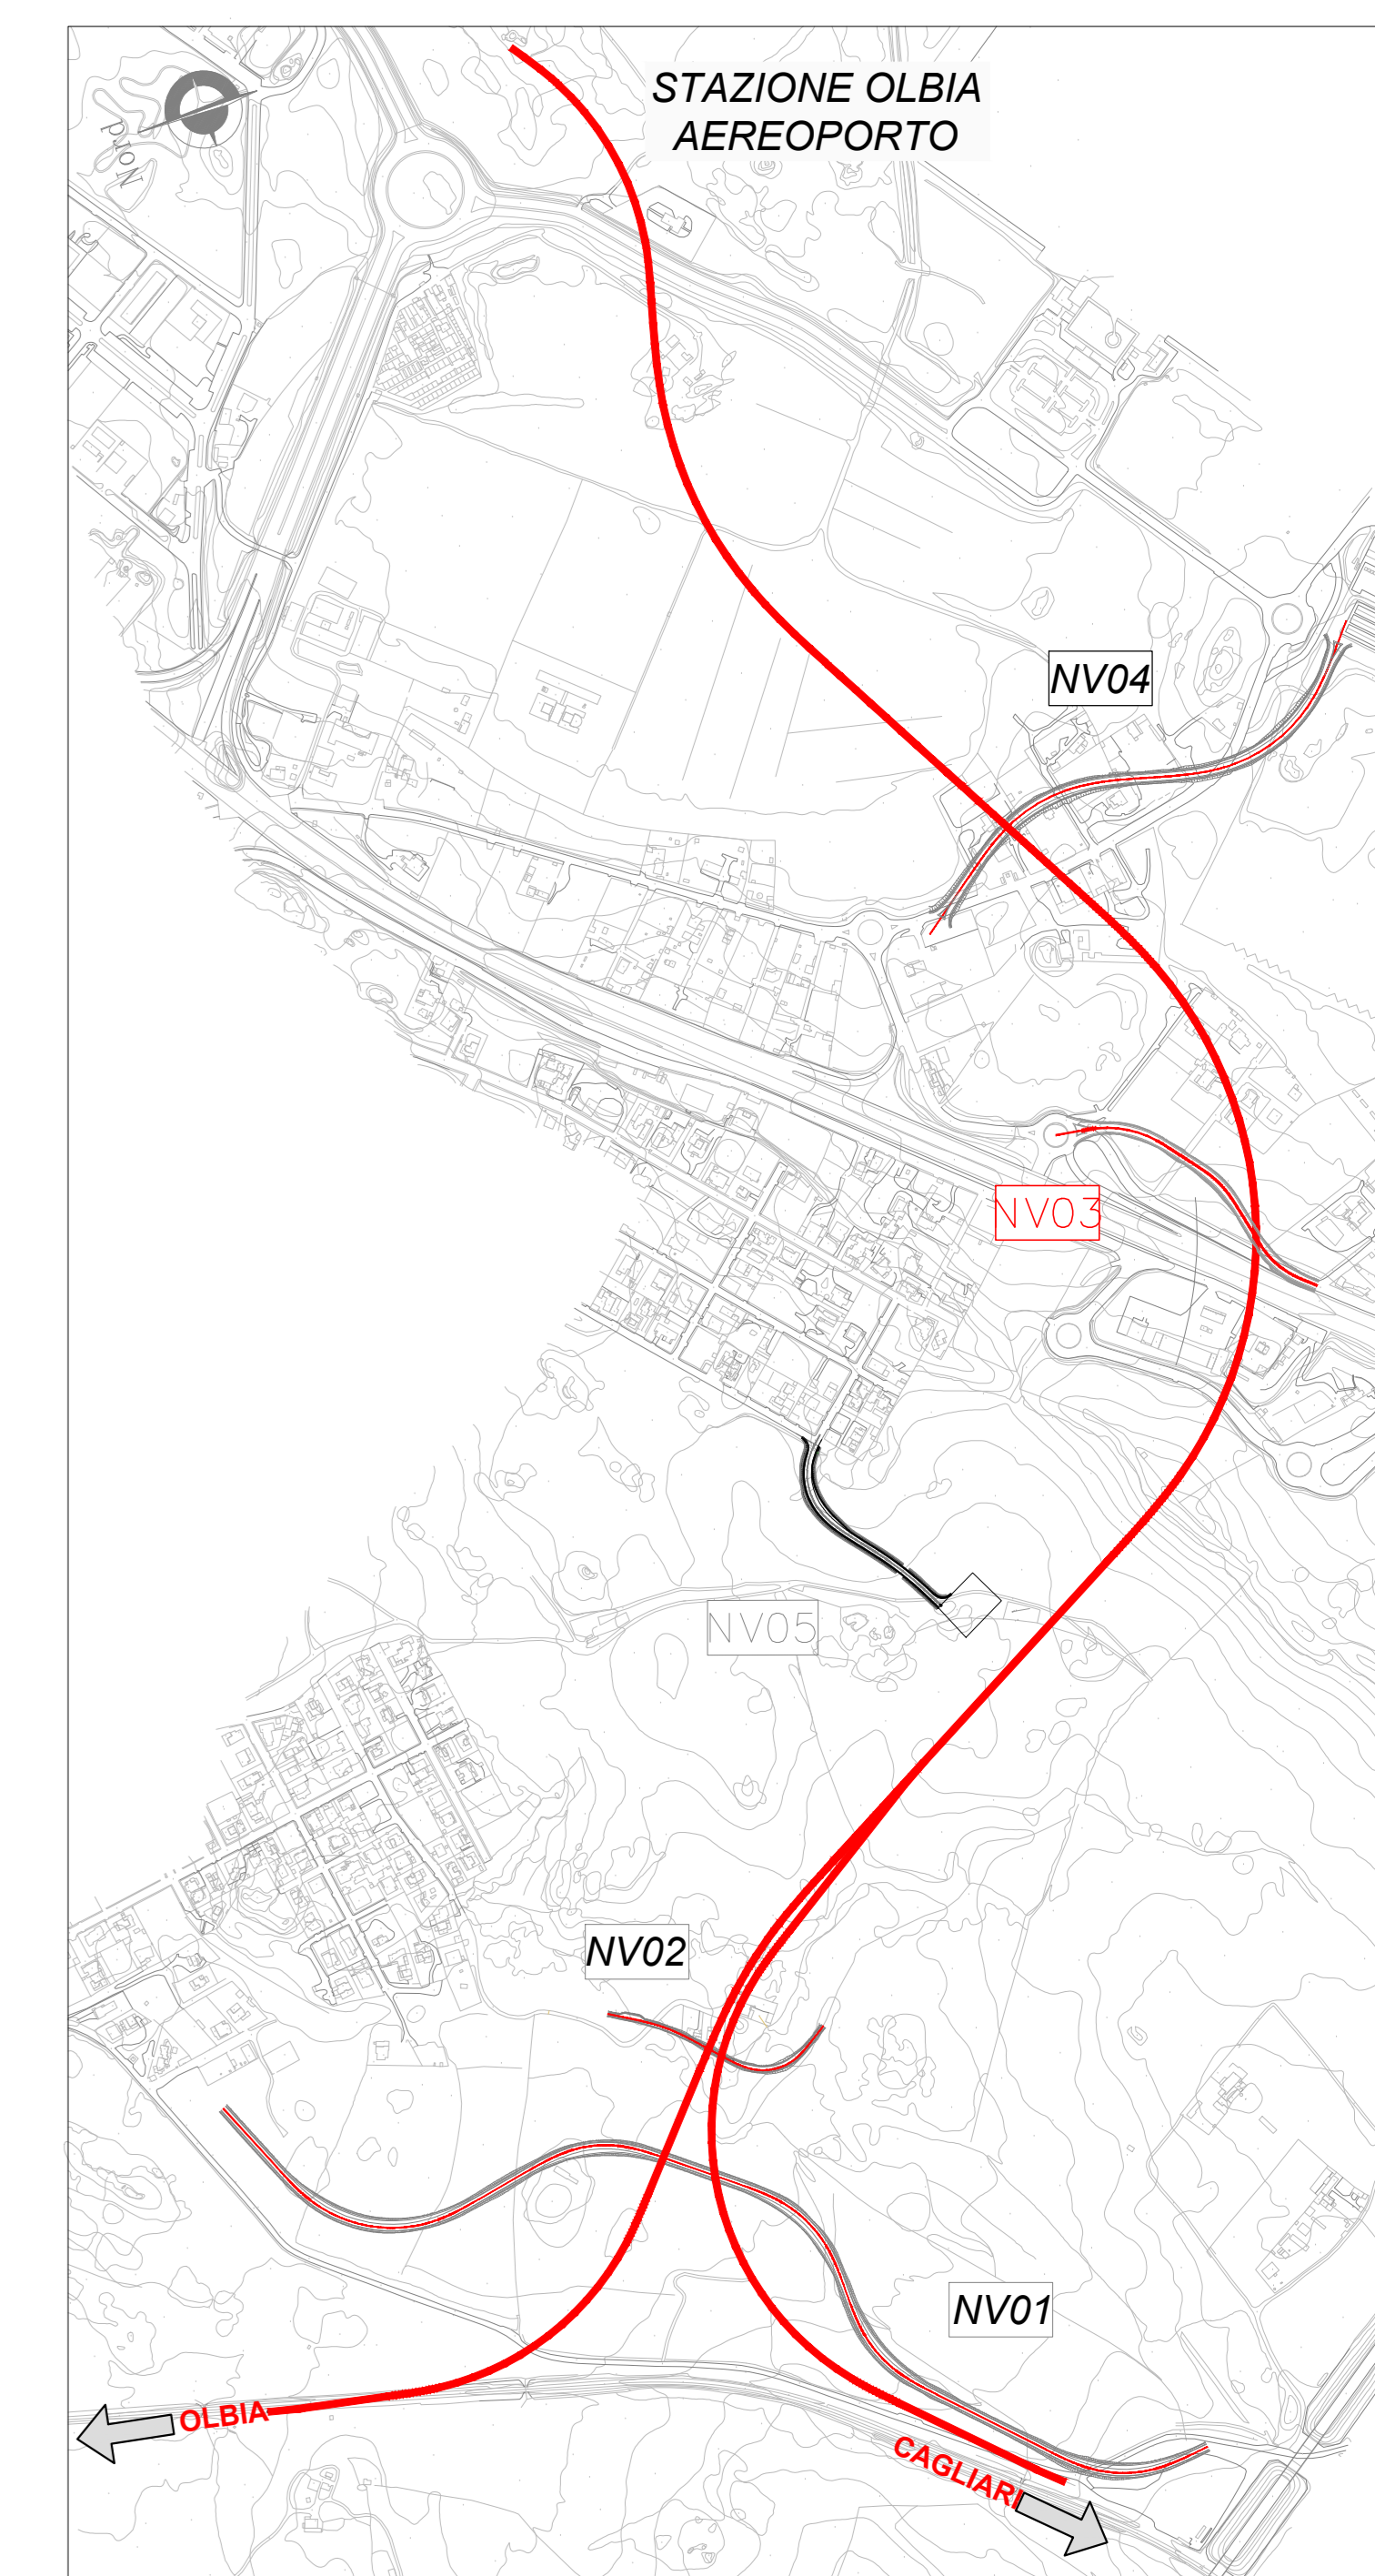

**LEGENDA**

- REALIZZATO IN FASE PROVVISORIA
- REALIZZATO NELLA FASE CORRENTE
- REALIZZATO NELLA FASE PRECEDENTE
- IN DEMOLIZIONE

**NOTA:**

Per informazioni di maggiore dettaglio sulle fasi costruttive della GA ferroviaria, fare riferimento agli elaborati RR000R11P9GA0200001A e RR000R11P9GA0200001A

COMMITTENTE: 

PROGETTAZIONE: 

U.O. PROGETTAZIONE LINEE, NODI E ARMAMENTO

PROGETTO DI FATTIBILITA' TECNICA ECONOMICA

COLLEGAMENTO AEROPORTO OLBIA

VIABILITA' NV03 - Deviazione Provvisoria Via Conca Onica  
Planimetria delle Fasi - Tav.1 di 2

SCALA: varie

| COMMESSA | LOTTO | FASE | ENTE | TIPO DOC. | OPERA/DISCIPLINA | PROGR. | REV. |
|----------|-------|------|------|-----------|------------------|--------|------|
| RR00     | 10    | R    | 13   | PZ        | NV0300           | 001    | A    |

| Revis. | Descrizione | Redatto | Data     | Verificato | Data     | Approvato   | Data     | Autorizzato | Data     |
|--------|-------------|---------|----------|------------|----------|-------------|----------|-------------|----------|
| A      | Emissione   | PN1     | Ott 2022 | S. Serri   | Ott 2022 | T. Paoletti | Ott 2022 | V. Conforti | Ott 2022 |

File: RR0010R13PZNV0300001A.dwg n. Elab.: 123