

COMMITTENTE:



PROGETTAZIONE:



U.O. PROGETTAZIONE FUNZIONALE ED ESERCIZIO

PROGETTO DI FATTIBILITA' TECNICO ECONOMICA

COLLEGAMENTO AEROPORTO OLBIA

LAYOUT FUNZIONALE DELLA LINEA E DEGLI IMPIANTI

SCALA:

-

COMMESSA LOTTO FASE ENTE TIPO DOC. OPERA/DISCIPLINA Progr. REV.


R R 0 0 1 0 R 1 6 D X E S 0 0 0 1 0 0 1 A

Rev.	Descrizione	Redatto	Data	Verificato	Data	Approvato	Data	Autorizzato Data
A	Emissione esecutiva	G.Argiolas 	Ottobre 2022	M.Medda 	Ottobre 2022	T.Pagetti 	Ottobre 2022	P.Rivoli Ottobre 2022

File: RR00.10.R.16.DX.ES0001.001.A

n. Elab.

Stato attuale

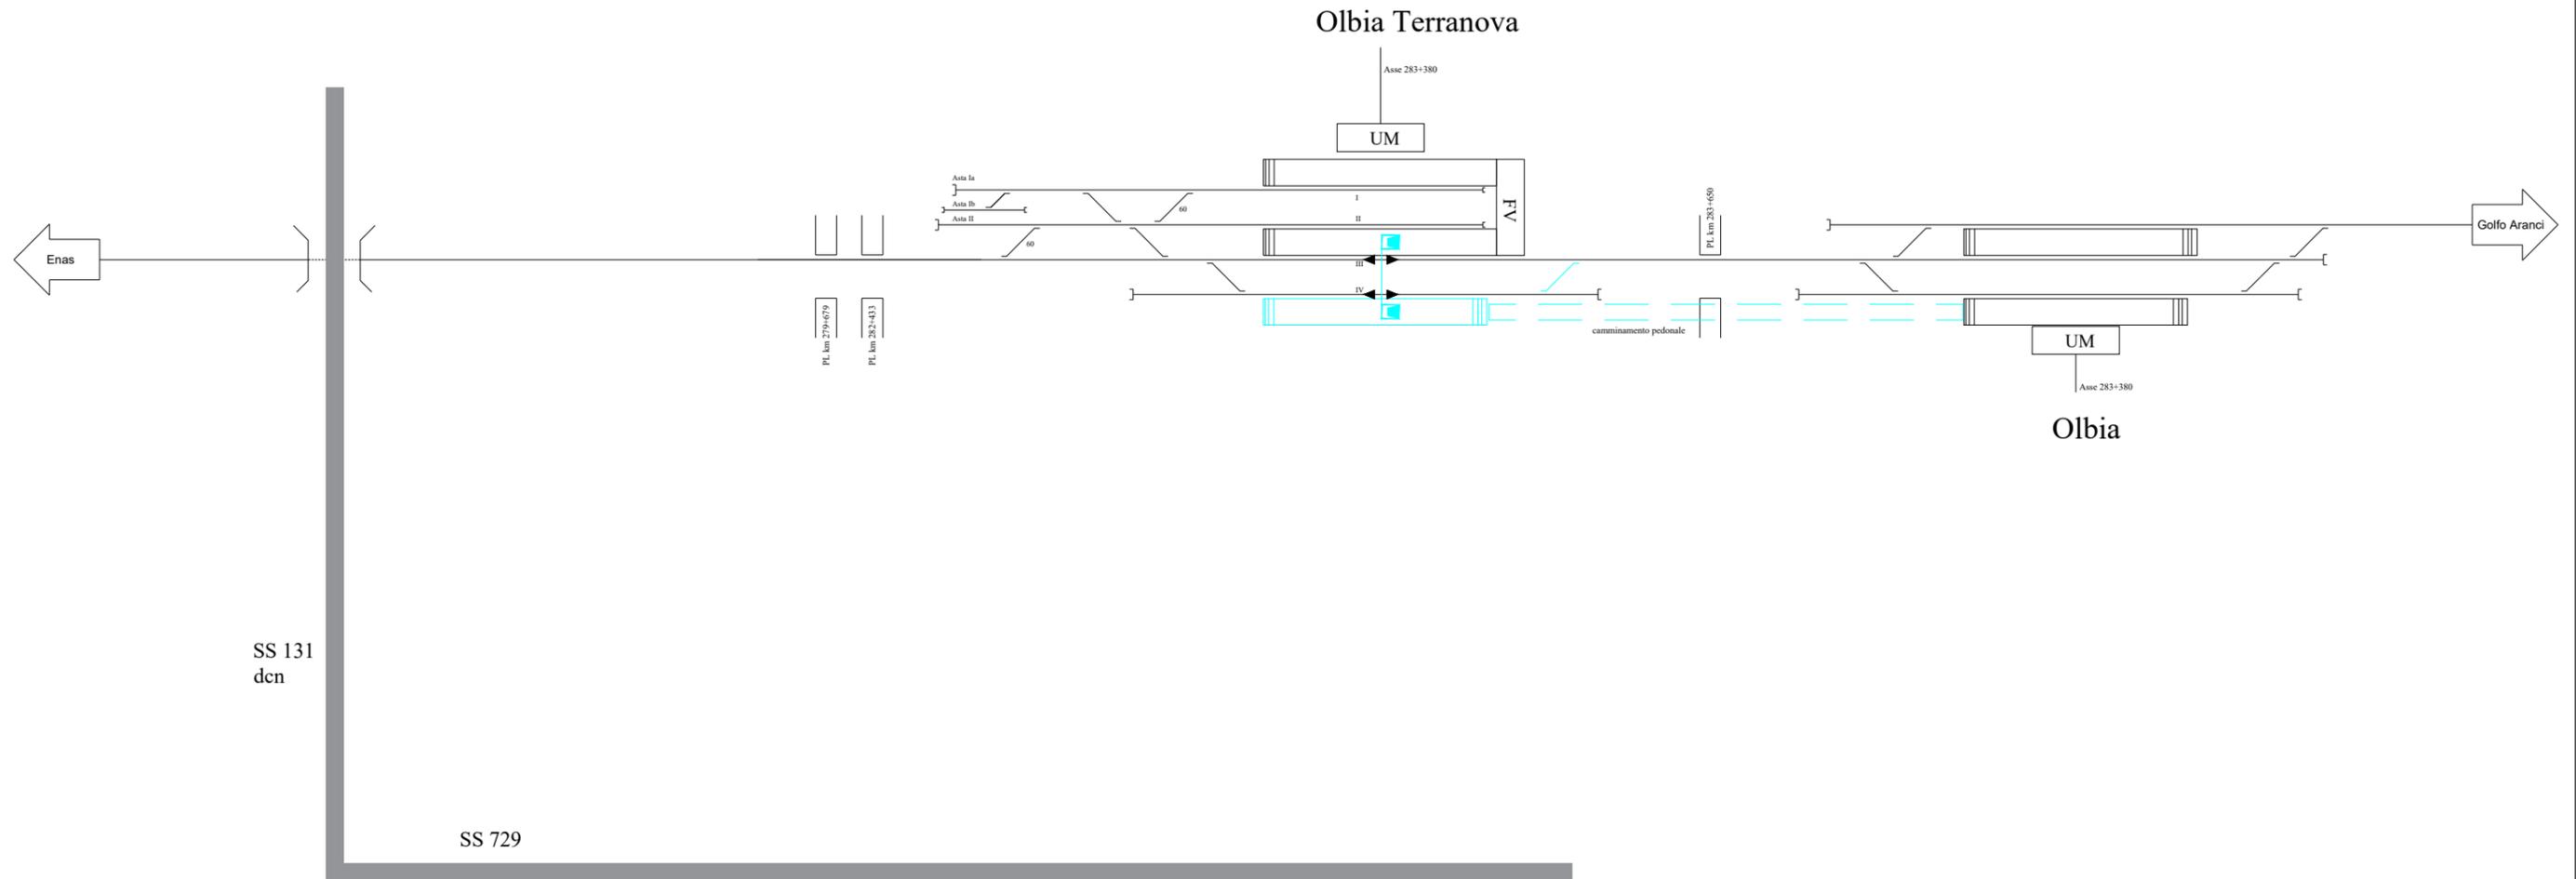

Progetto

