


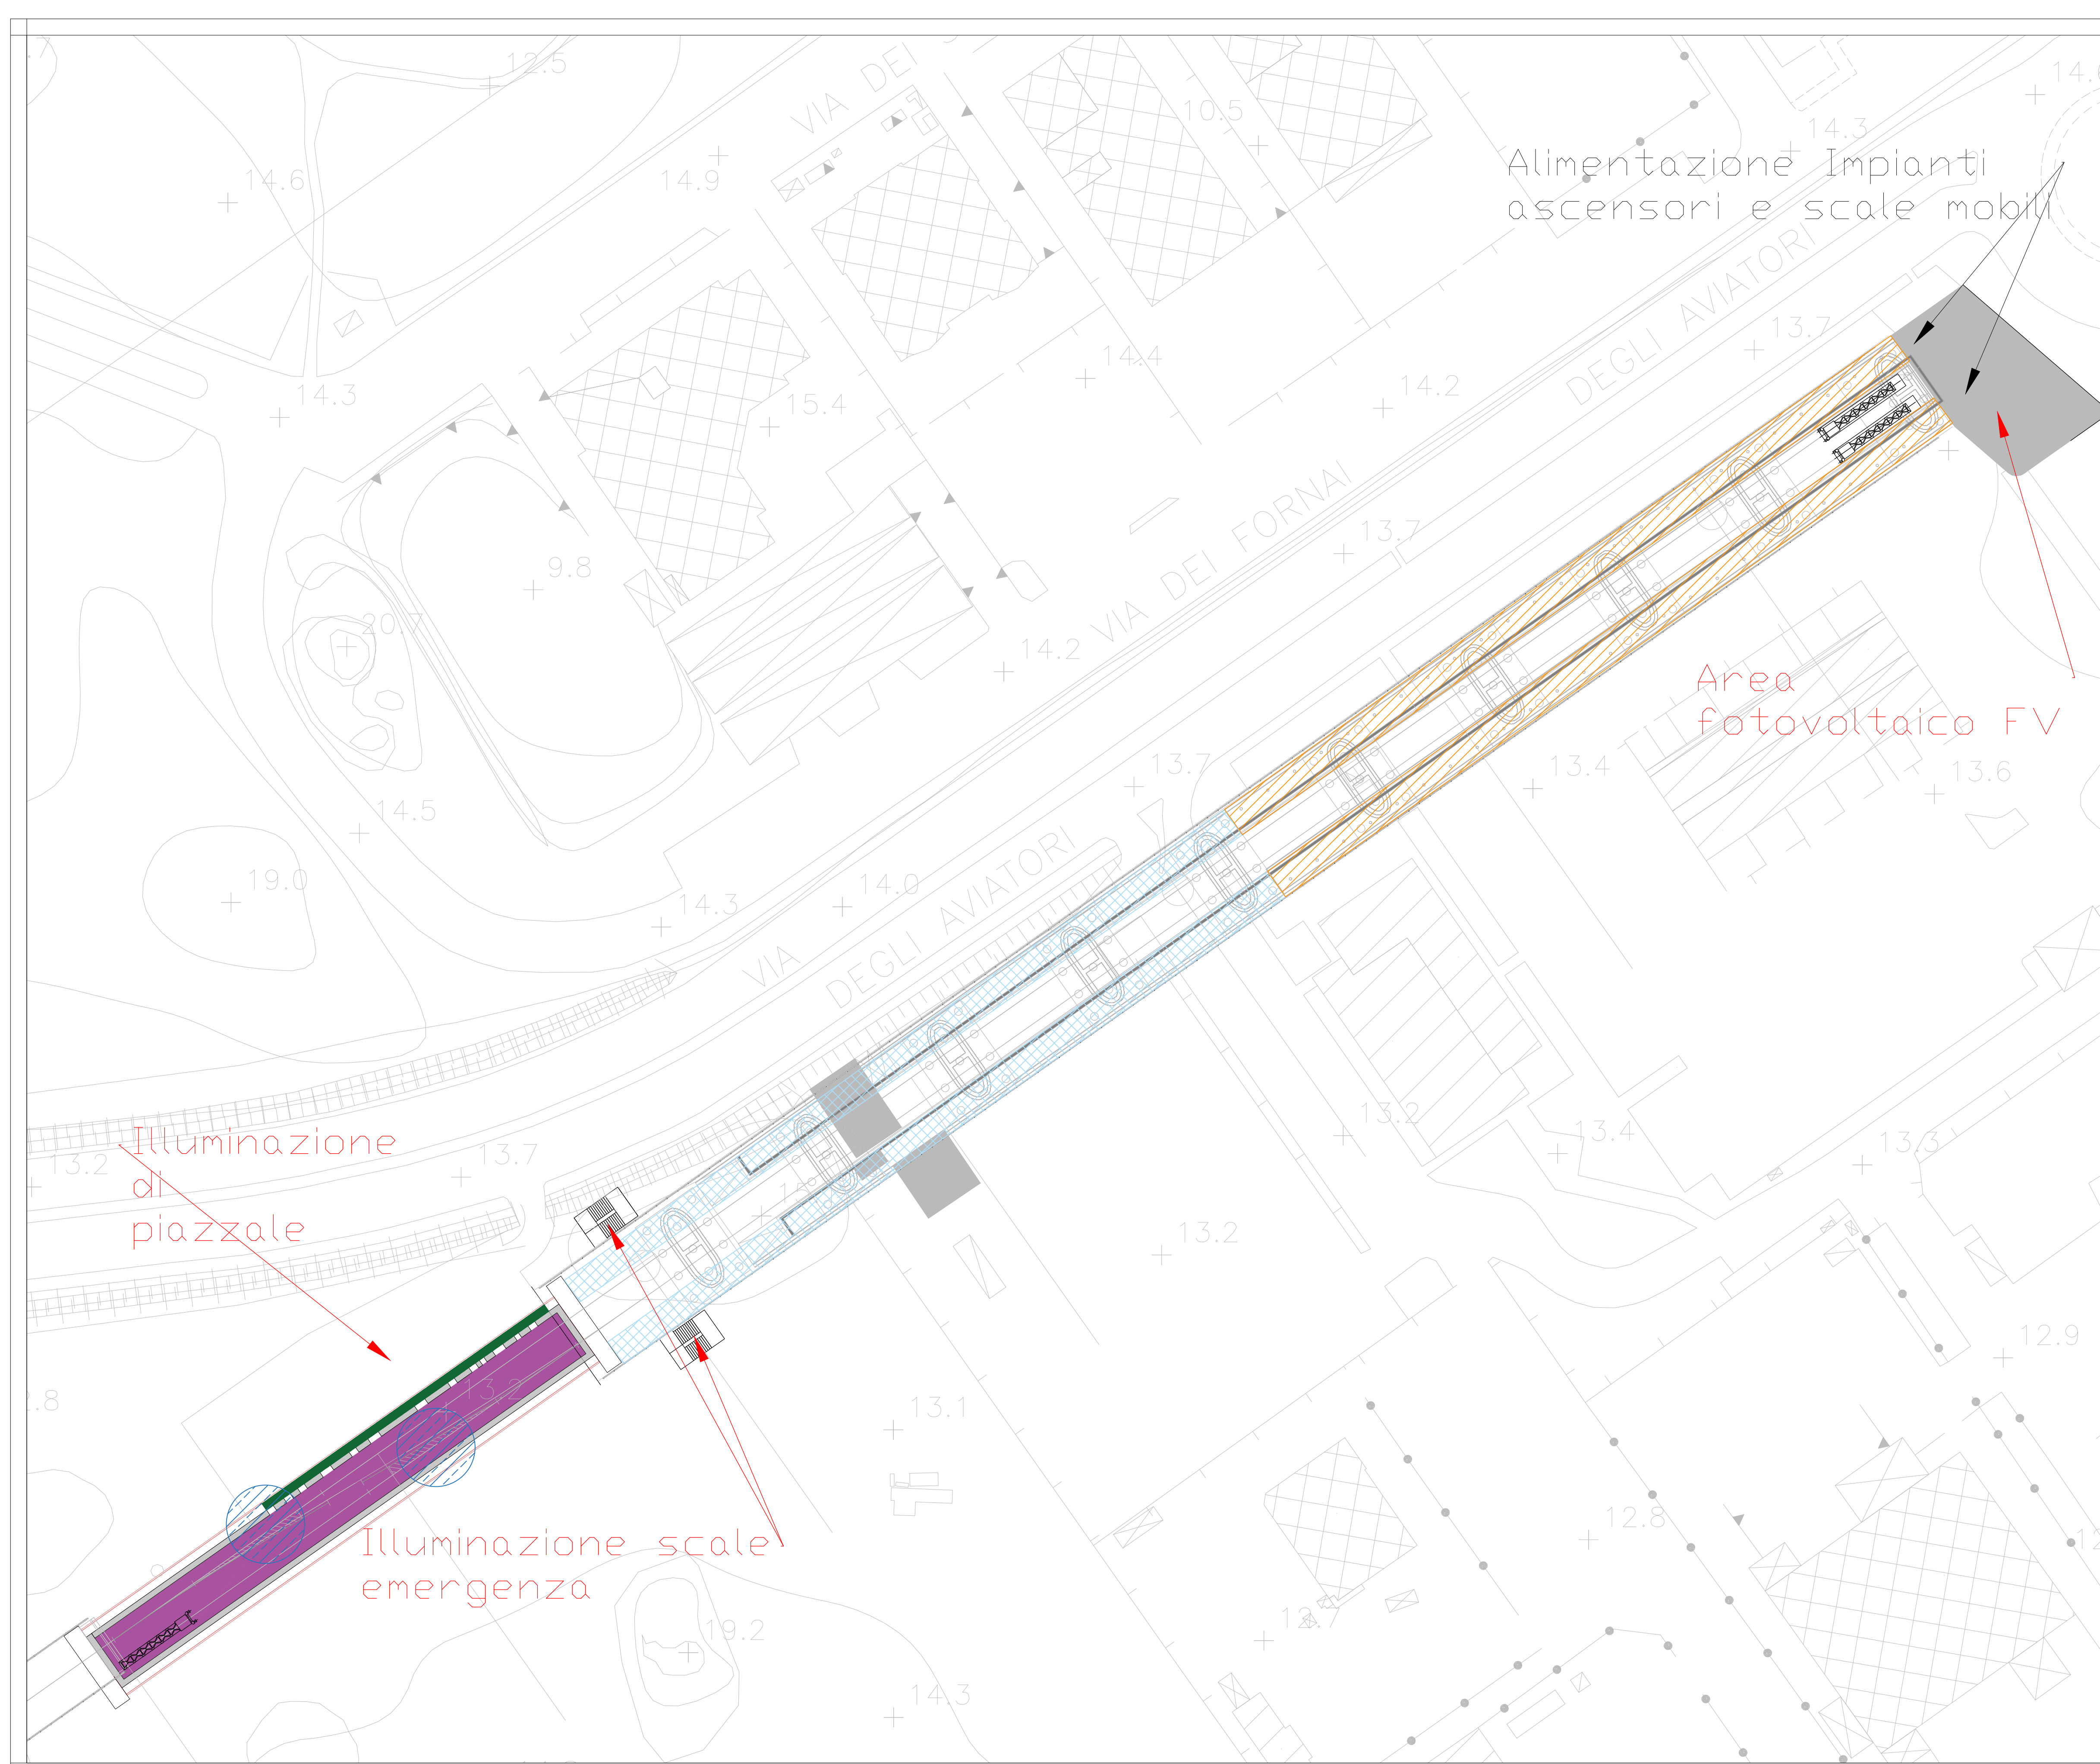

| LEGENDA |   |
|---------|---|
|         | Impianti di Riscaldamento Elettrico Deviatori rispondenti alla specifica RFI DPRDIT STC IFS LF628A. Illuminazione punte e scambi con paline in vetroresina e corpo illuminante rispondente alla specifica RFI DTC STS ENE SP IFS LF 163 A. |
|         | Illuminazione marciapiede di stazione attrezzato con corpi illuminanti a LED installati testa-palo su palina in vetroresina IP67-IK08-Classe II-Tenuta ad impulso 6 kV.                                                                    |
|         | Illuminazione perimetrale fabbricato attrezzato con corpi illuminanti a LED installati a parete IP65-IK08-Classe II-Tenuta ad impulso 6 kV.                                                                                                |
|         | Illuminazione sovrappasso pedonale attrezzato con corpi illuminanti a LED tipo strip LED o canale luminoso, IP55-IK08-Classe II.   |
|         | Adeguamento impianto di illuminazione fabbricato tecnologico come da norma UNI EN12464-1.   |
|         | Illuminazione pensilina di stazione, attrezzata con corpi illuminanti a LED installati ad incasso IP65-IK08-Classe II-Tenuta ad impulso 6 kV.                                                                                              |

COMMITTENTE:
 

**RFI**  
RETE FERROVIARIA ITALIANA  
GRUPPO FERROVIE DELLO STATO ITALIANE

PROGETTAZIONE:
 

**ITALFERR**  
GRUPPO FERROVIE DELLO STATO ITALIANE

DIREZIONE TECNICA  
S.O ENERGIA E TRAZIONE ELETTRICA

PROGETTO DI FATTIBILITA' TECNICA ECONOMICA

COLLEGAMENTO AEROPORTO OLBIA

IMPIANTI LFM  
 Planimetria Stazione Aeroporto Olbia

SCALA :

| COMMESSA | LOTTO | FASE | ENTE | TIPO DOC. | OPERA/DISCIPLINA | PROGR. | REV. |
|----------|-------|------|------|-----------|------------------|--------|------|
| RR00     | 10    | R    | 18   | P8        | LF0100           | 001    | A    |

| Revis. | Descrizione          | Redatto   | Data         | Verificato    | Data         | Approvato    | Data         | Autorizzato        | Data         |
|--------|----------------------|-----------|--------------|---------------|--------------|--------------|--------------|--------------------|--------------|
| A      | EMISSIONE DEFINITIVA | F. Piazza | Ottobre 2022 | M. Castellani | Ottobre 2022 | T. Paglietti | Ottobre 2022 | G. Guidi Buffarini | Ottobre 2022 |
|        |                      |           |              |               |              |              |              |                    |              |
