
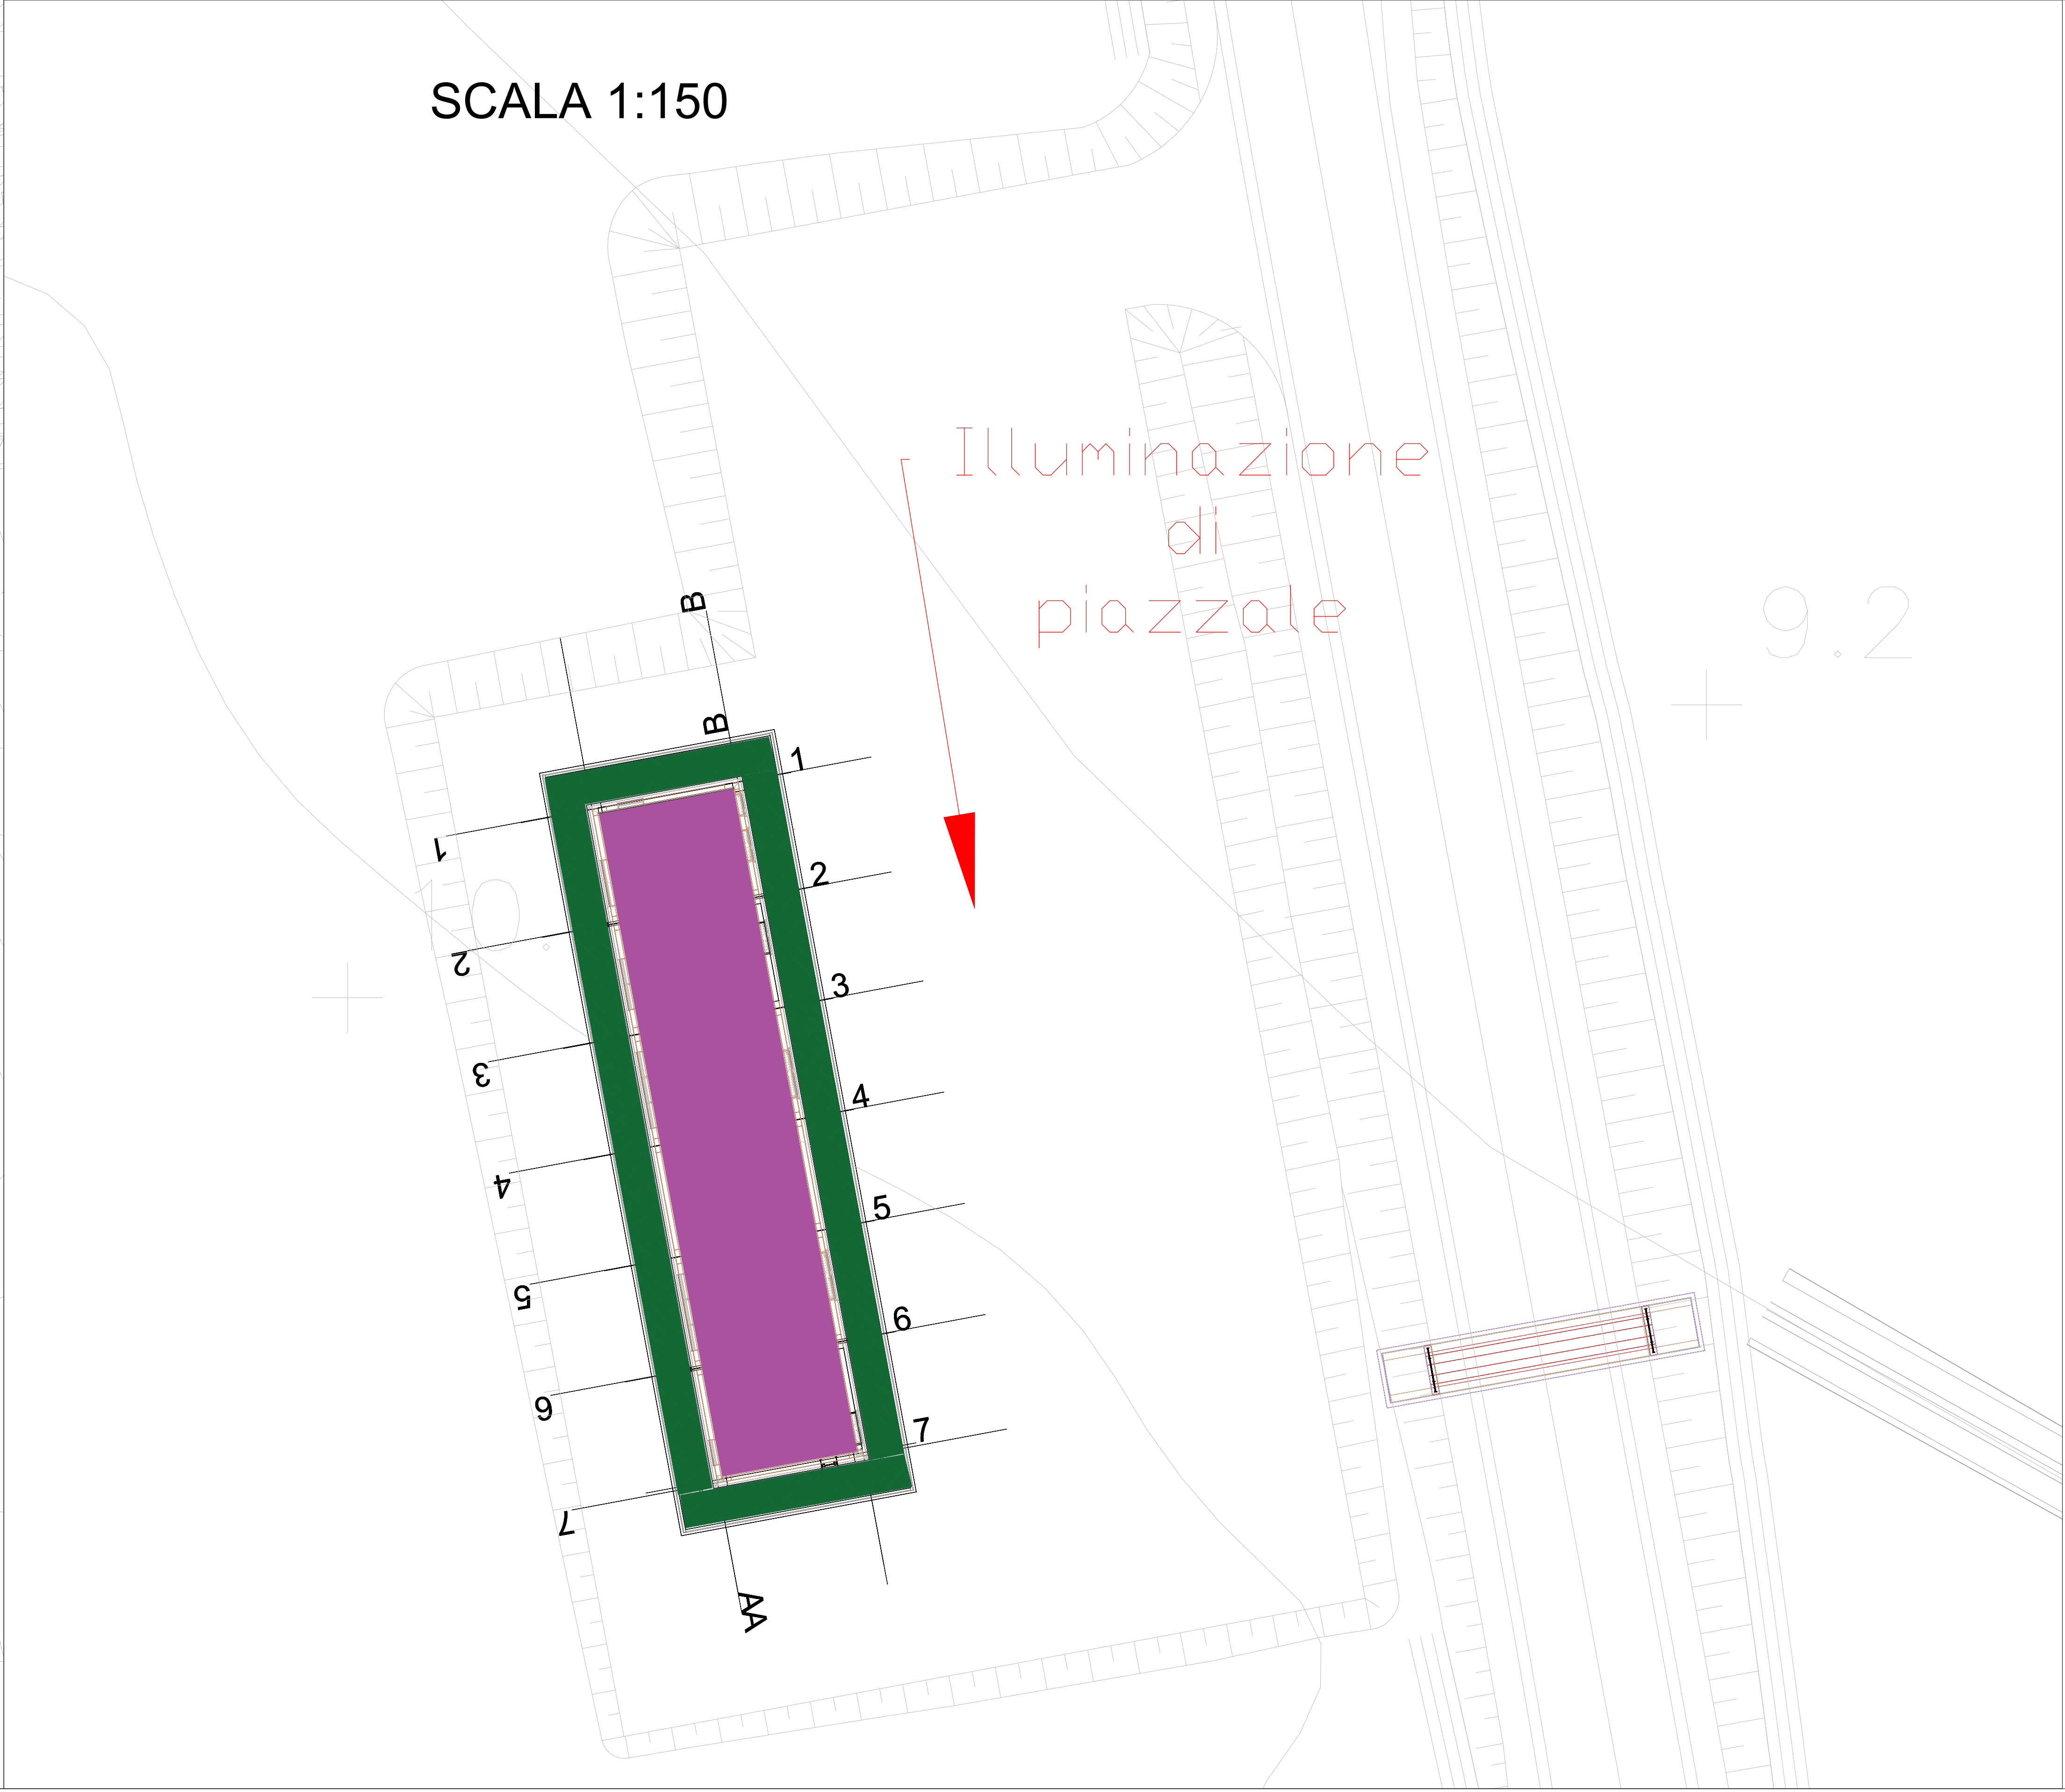
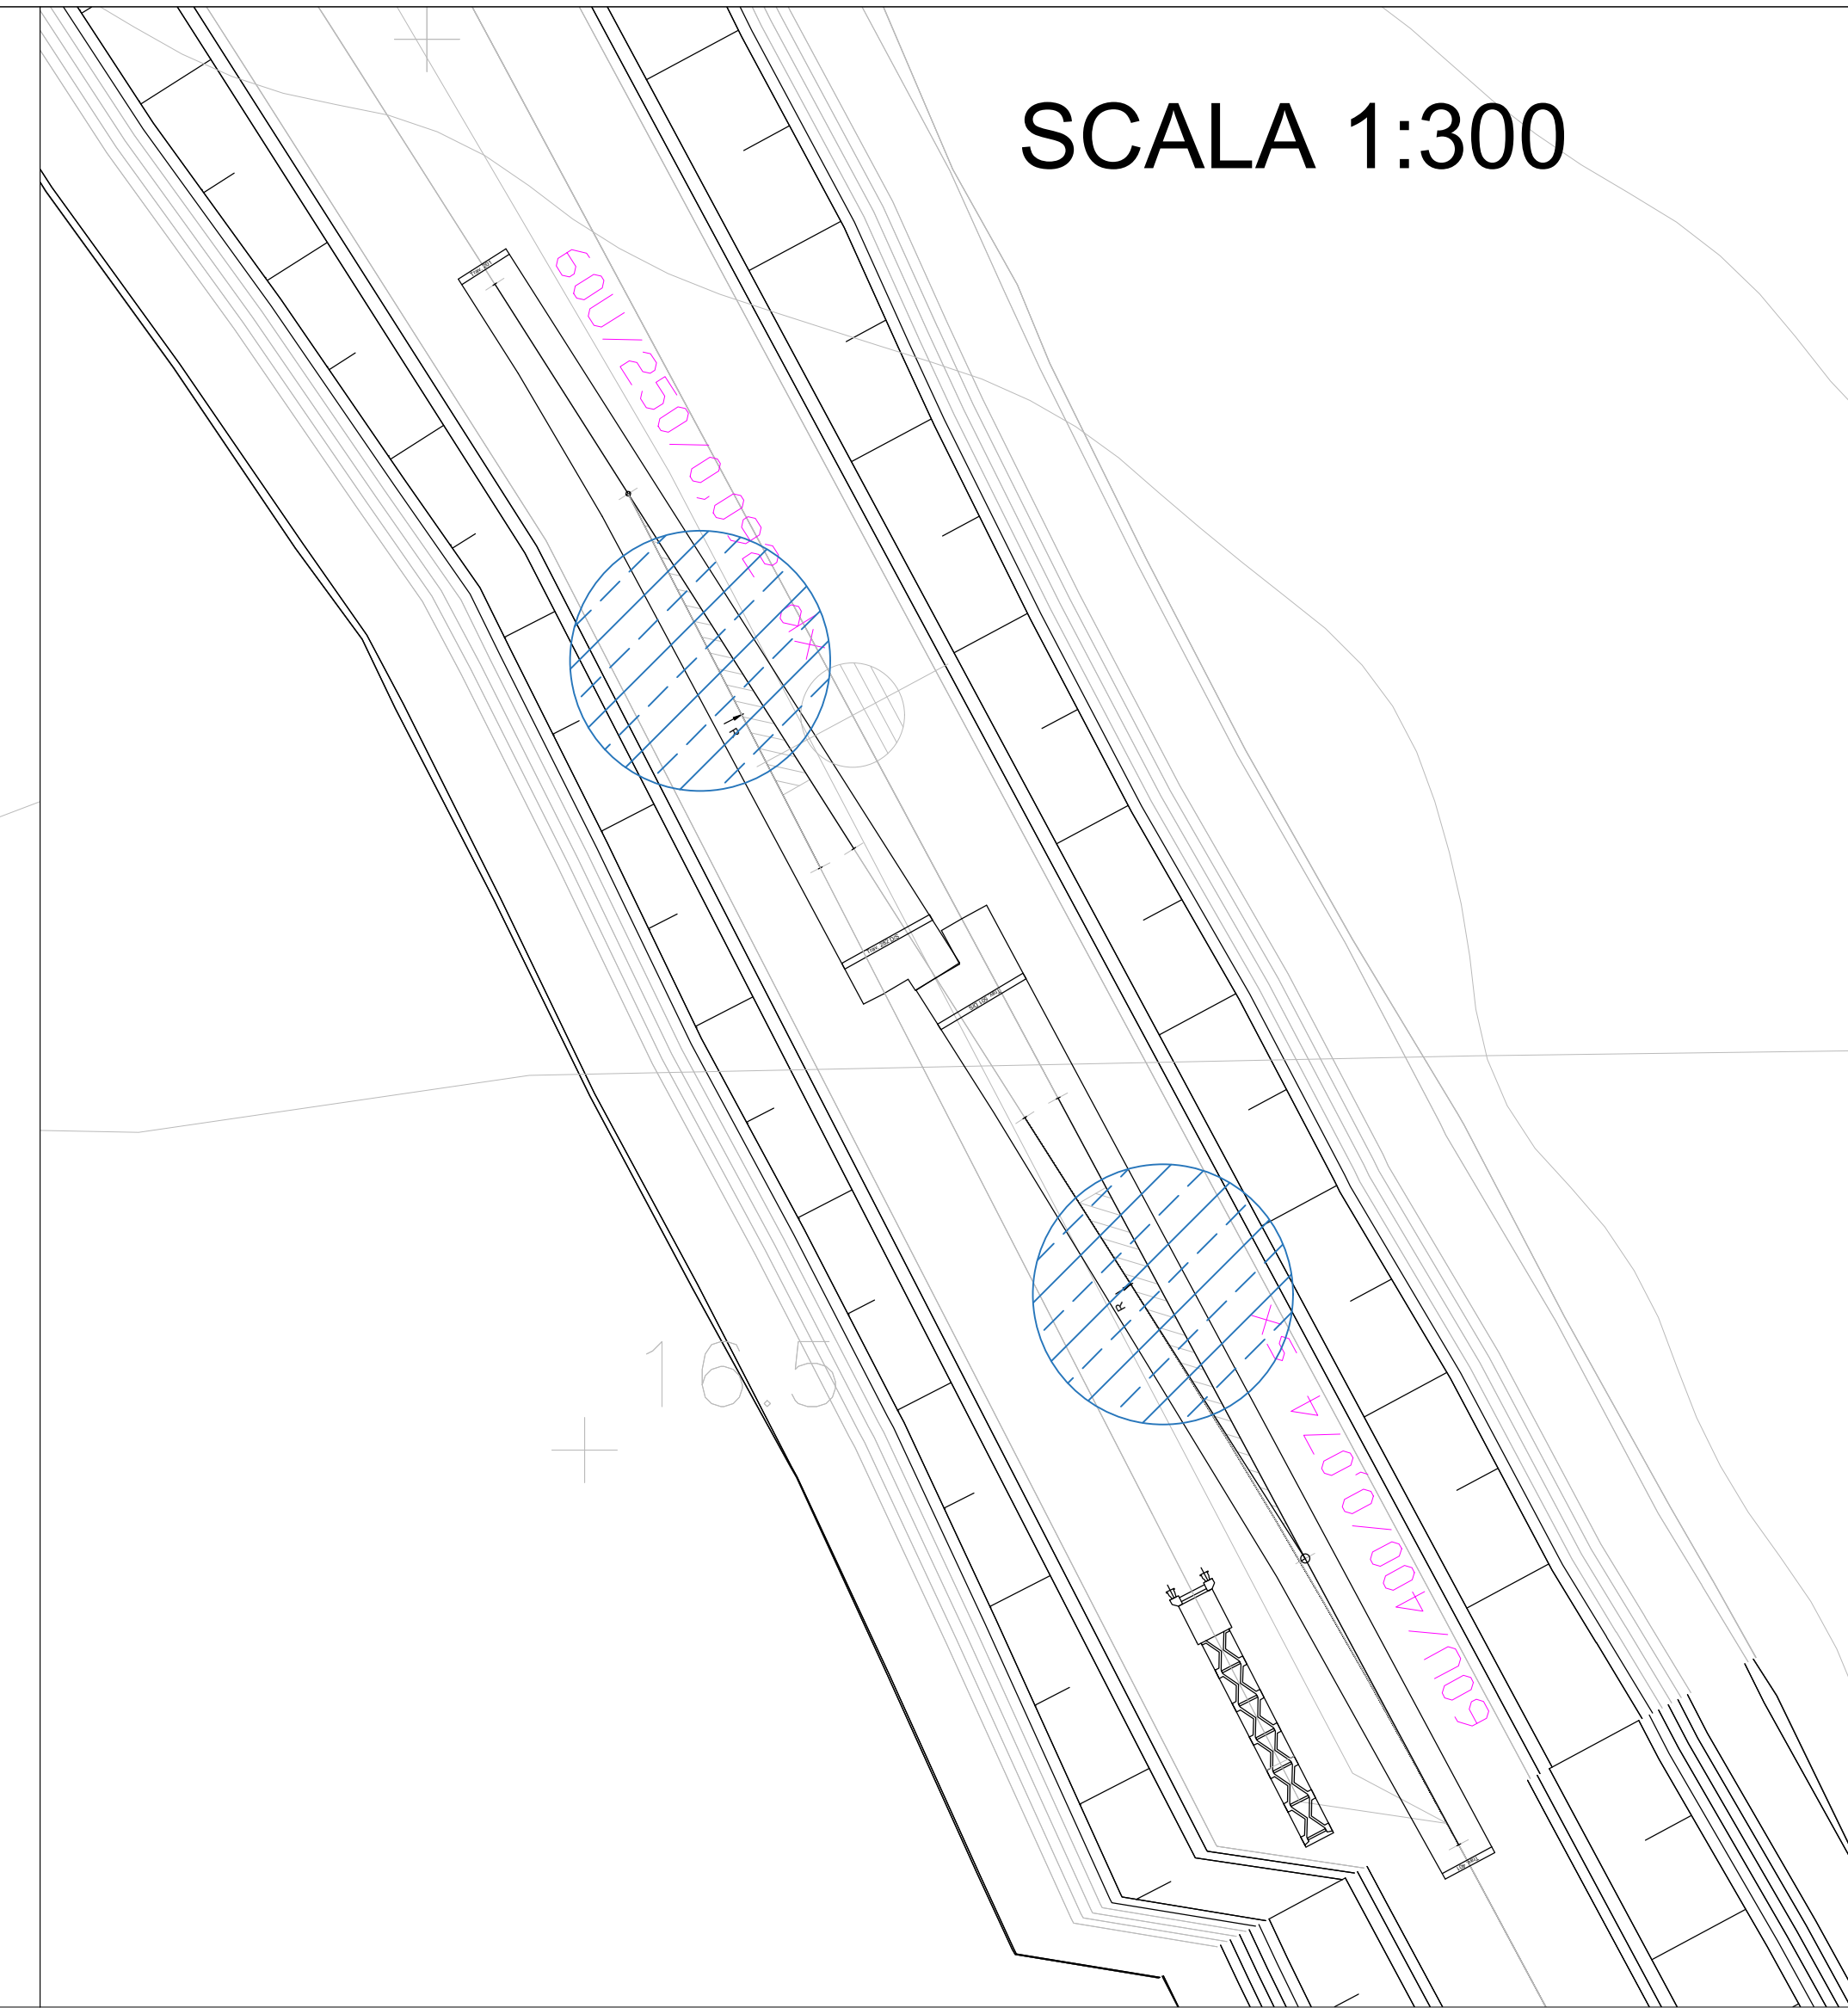
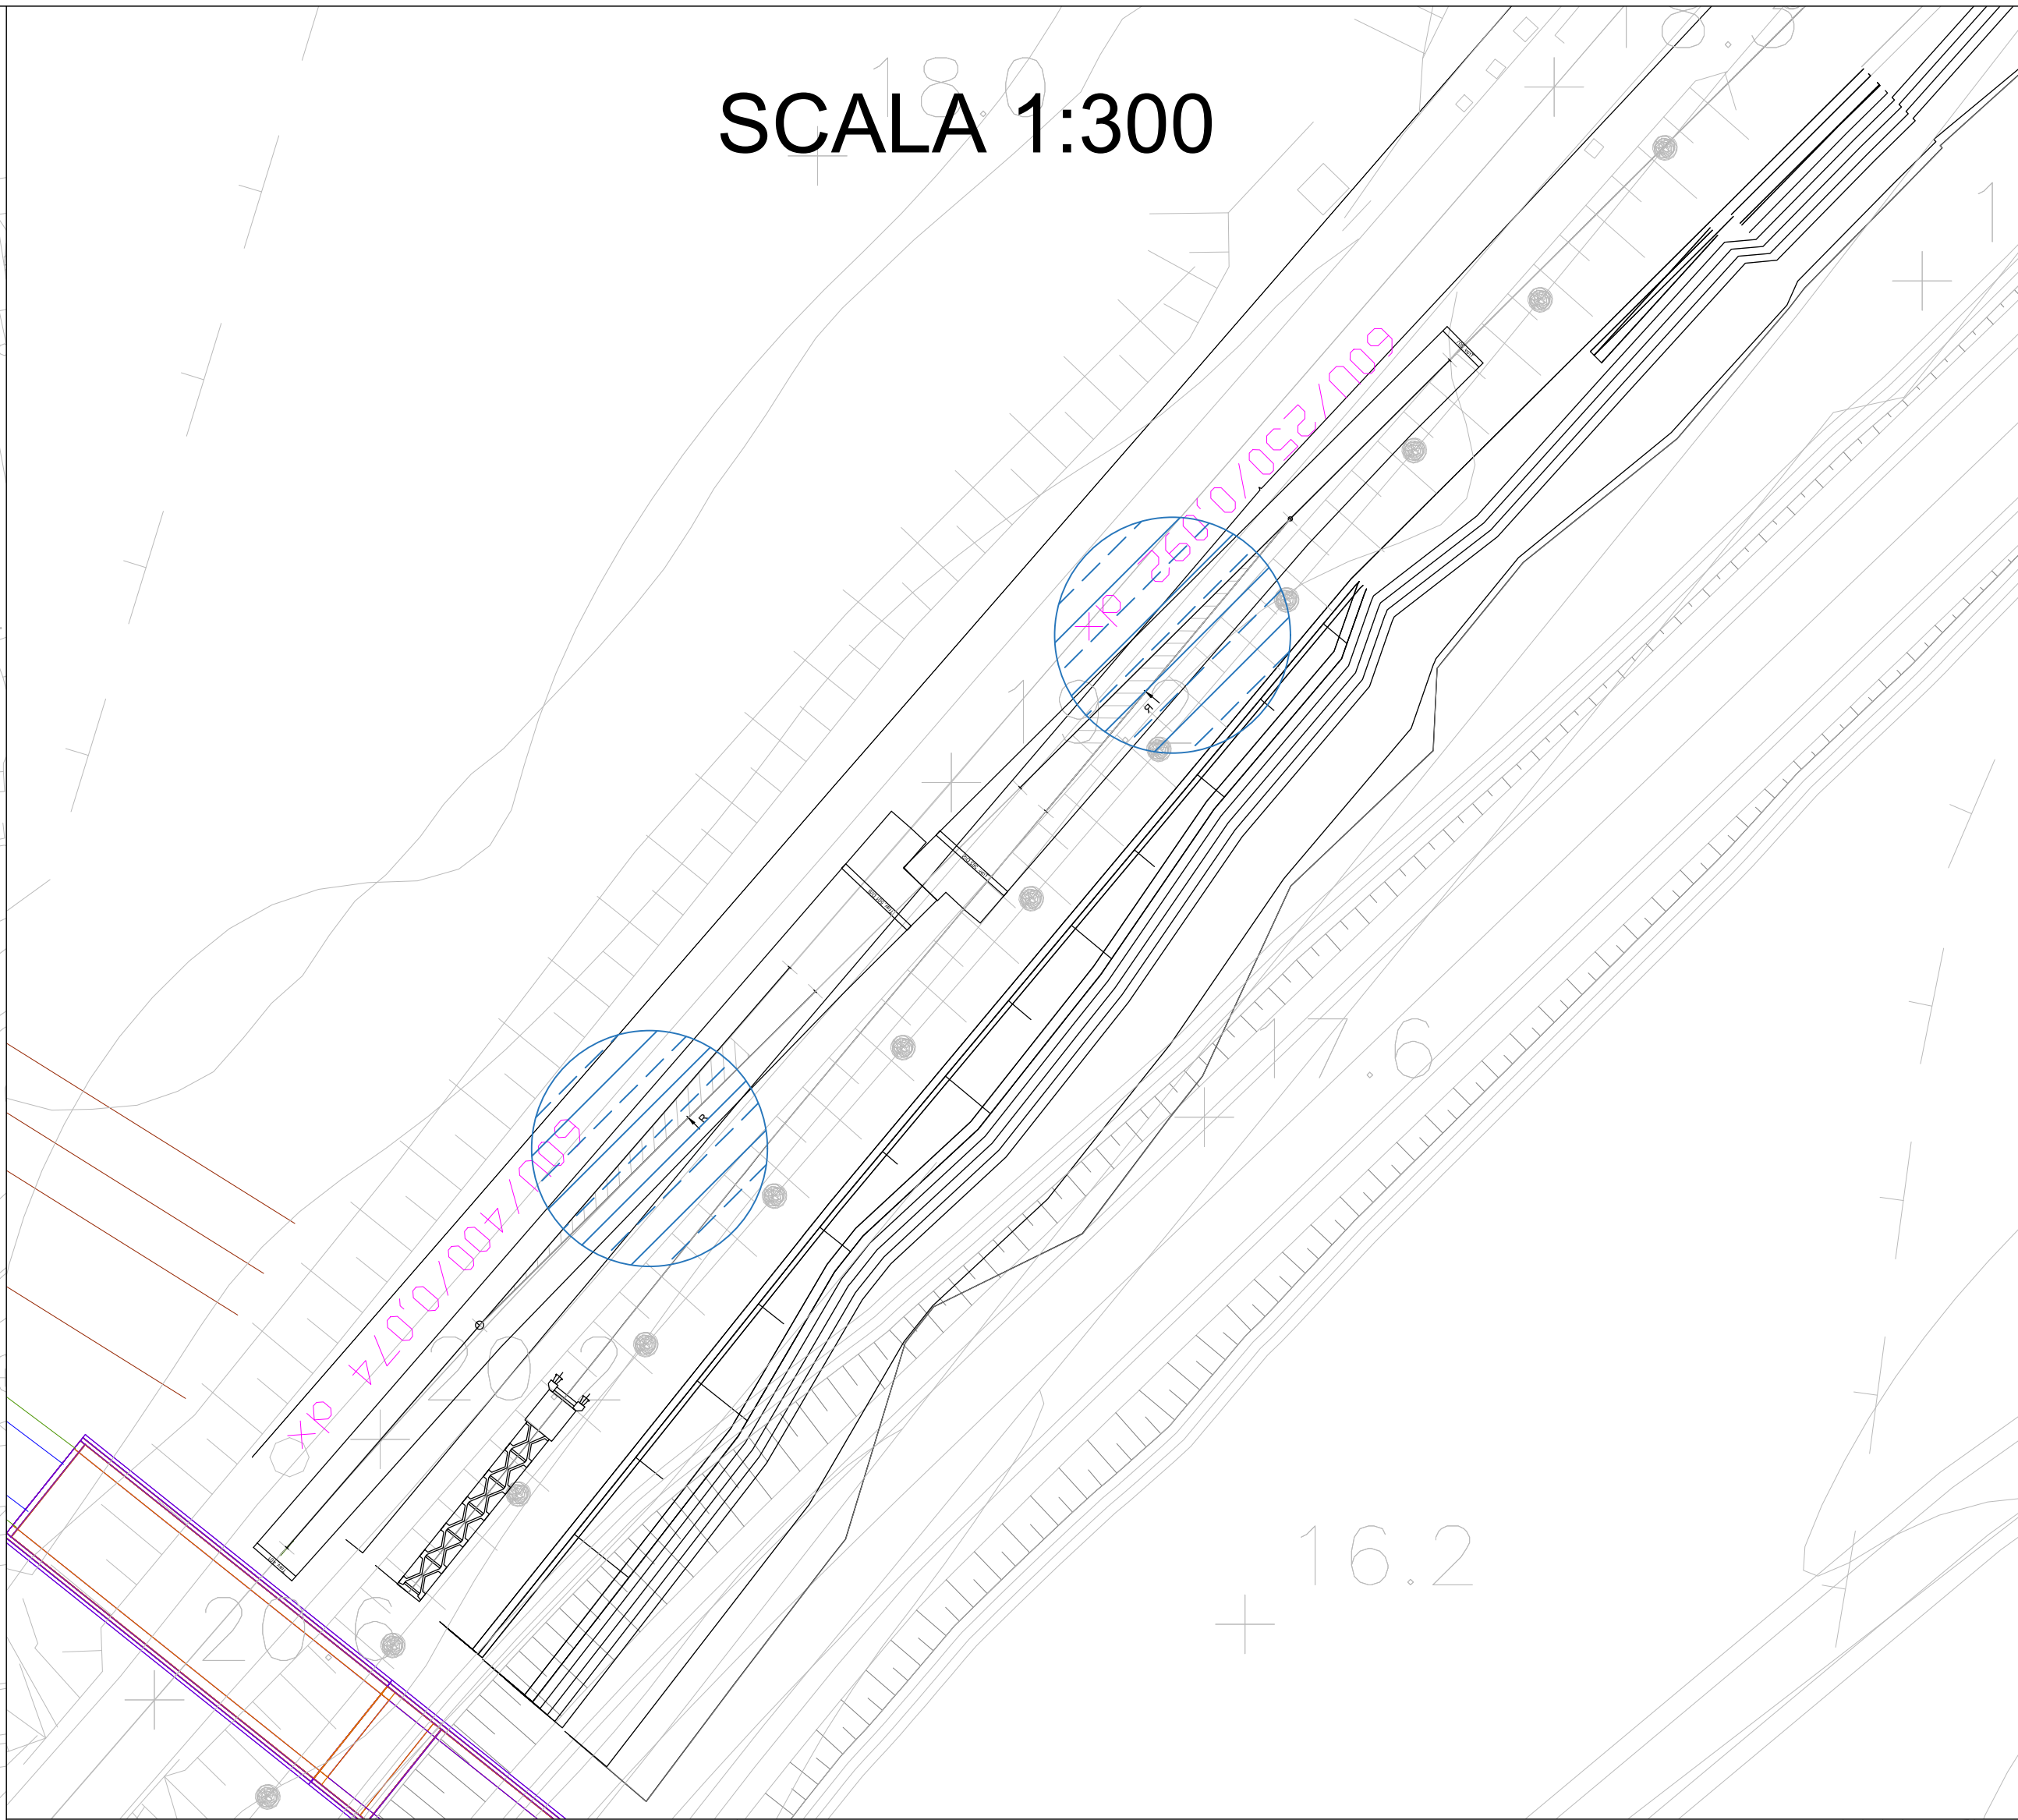


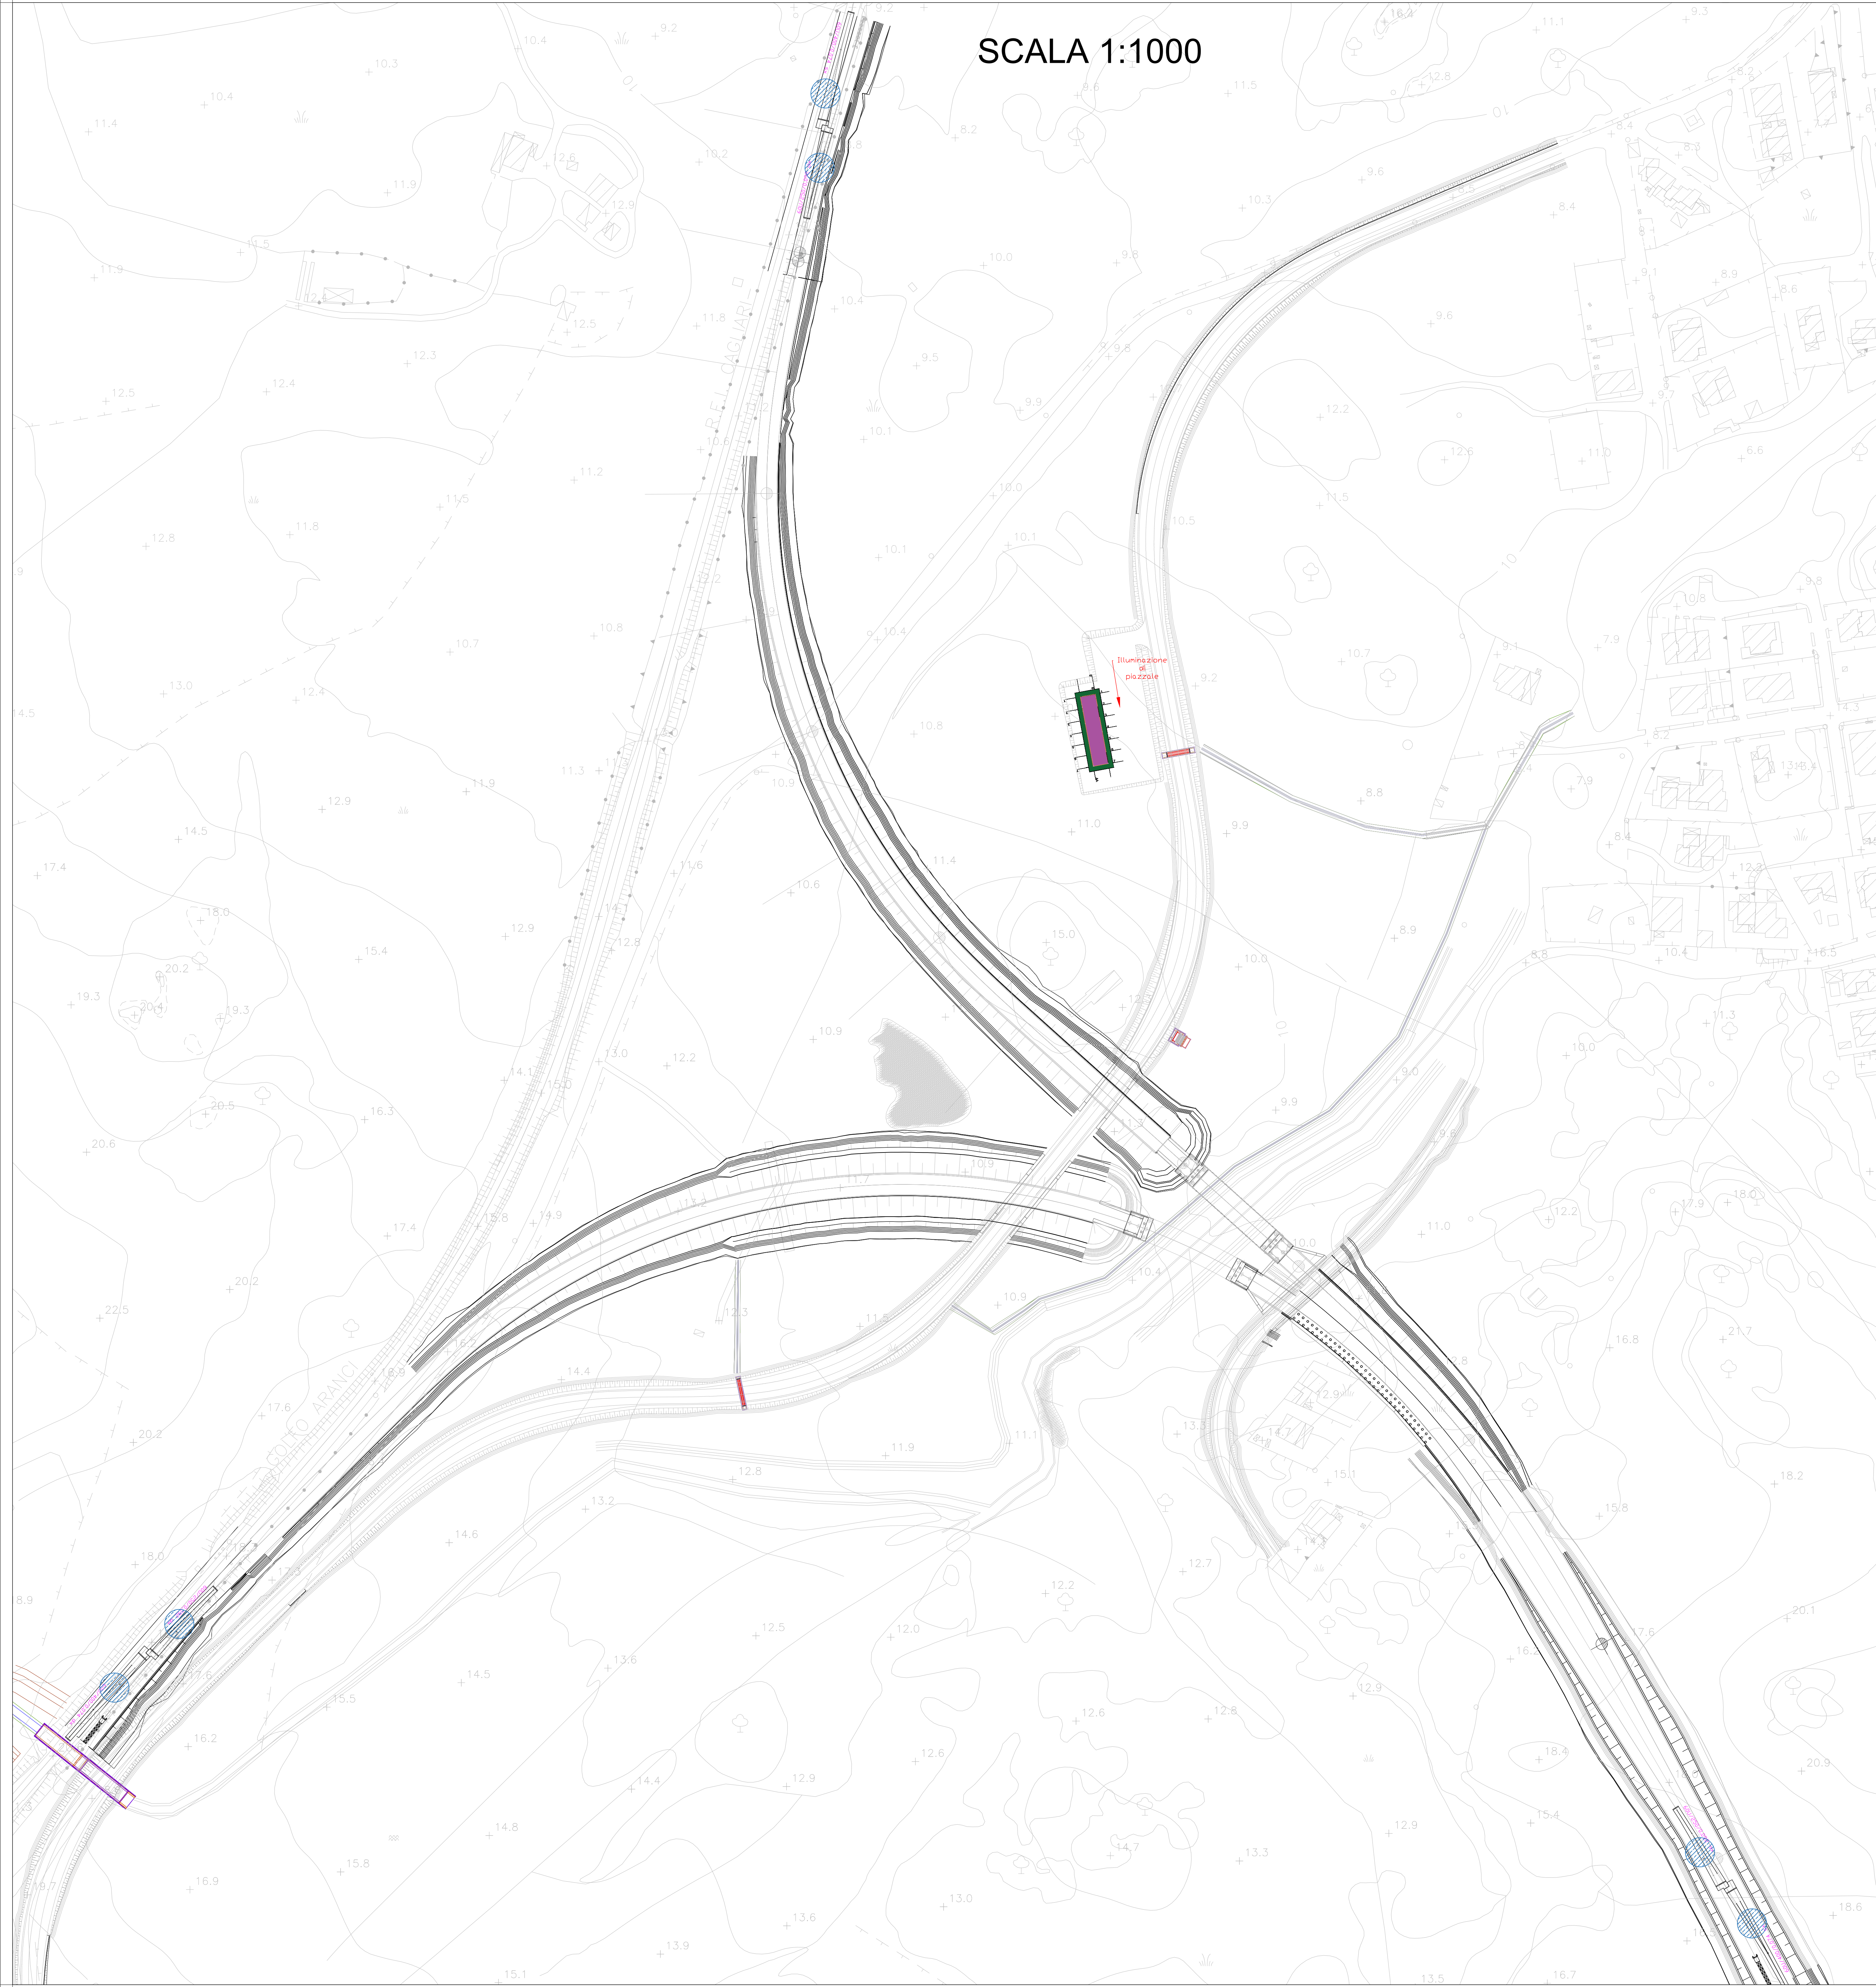

LEGENDA	
	Impianti di Riscaldamento Elettrico Deviatori rispondenti alla specifica RFI DPRDIT STC IFS LF528A: Illuminazione punte e scambi con paline in vetroresina e corpo illuminante rispondente alla specifica RFI DTC STS ENE SP IFS LF 163 A.
	Illuminazione perimetrale fabbricato attrezzato con corpi illuminanti a LED installati a parete IP65-IP68-Classe II-Tenuta ad impulso 6 kV.
	Adeguamento impianto di illuminazione fabbricato Tecnologico come da norma UNI EN12464-1.

COMMITTENTE:


GRUPPO FERROVIE DELLO STATO ITALIANE

PROGETTAZIONE:


GRUPPO FERROVIE DELLO STATO ITALIANE

DIREZIONE TECNICA

S.O ENERGIA E TRAZIONE ELETTRICA

PROGETTO DI FATTIBILITA' TECNICA ECONOMICA

COLLEGAMENTO AEROPORTO OLBIA

IMPIANTI LFM

Planimetria PP/ACC Bivio Micaleddu

COMMESSA

LOTTO

FASE

ENTE

TIPO DOC.

OPERADISCIPLINA

PROGR.

REV.

RR00

10

R



18

PZ

LF0200

001

A

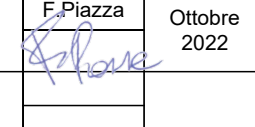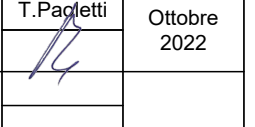Revis.	Descrizione	Redatto	Data	Verificato	Data	Approvato	Data	Autorizzato	Data
A	EMISSIONE DEFINITIVA		Ottobre 2022		Ottobre 2022		Ottobre 2022		Ottobre 2022

File:RR0010R18PZLF0200001A.dwg

n. Elab.: