


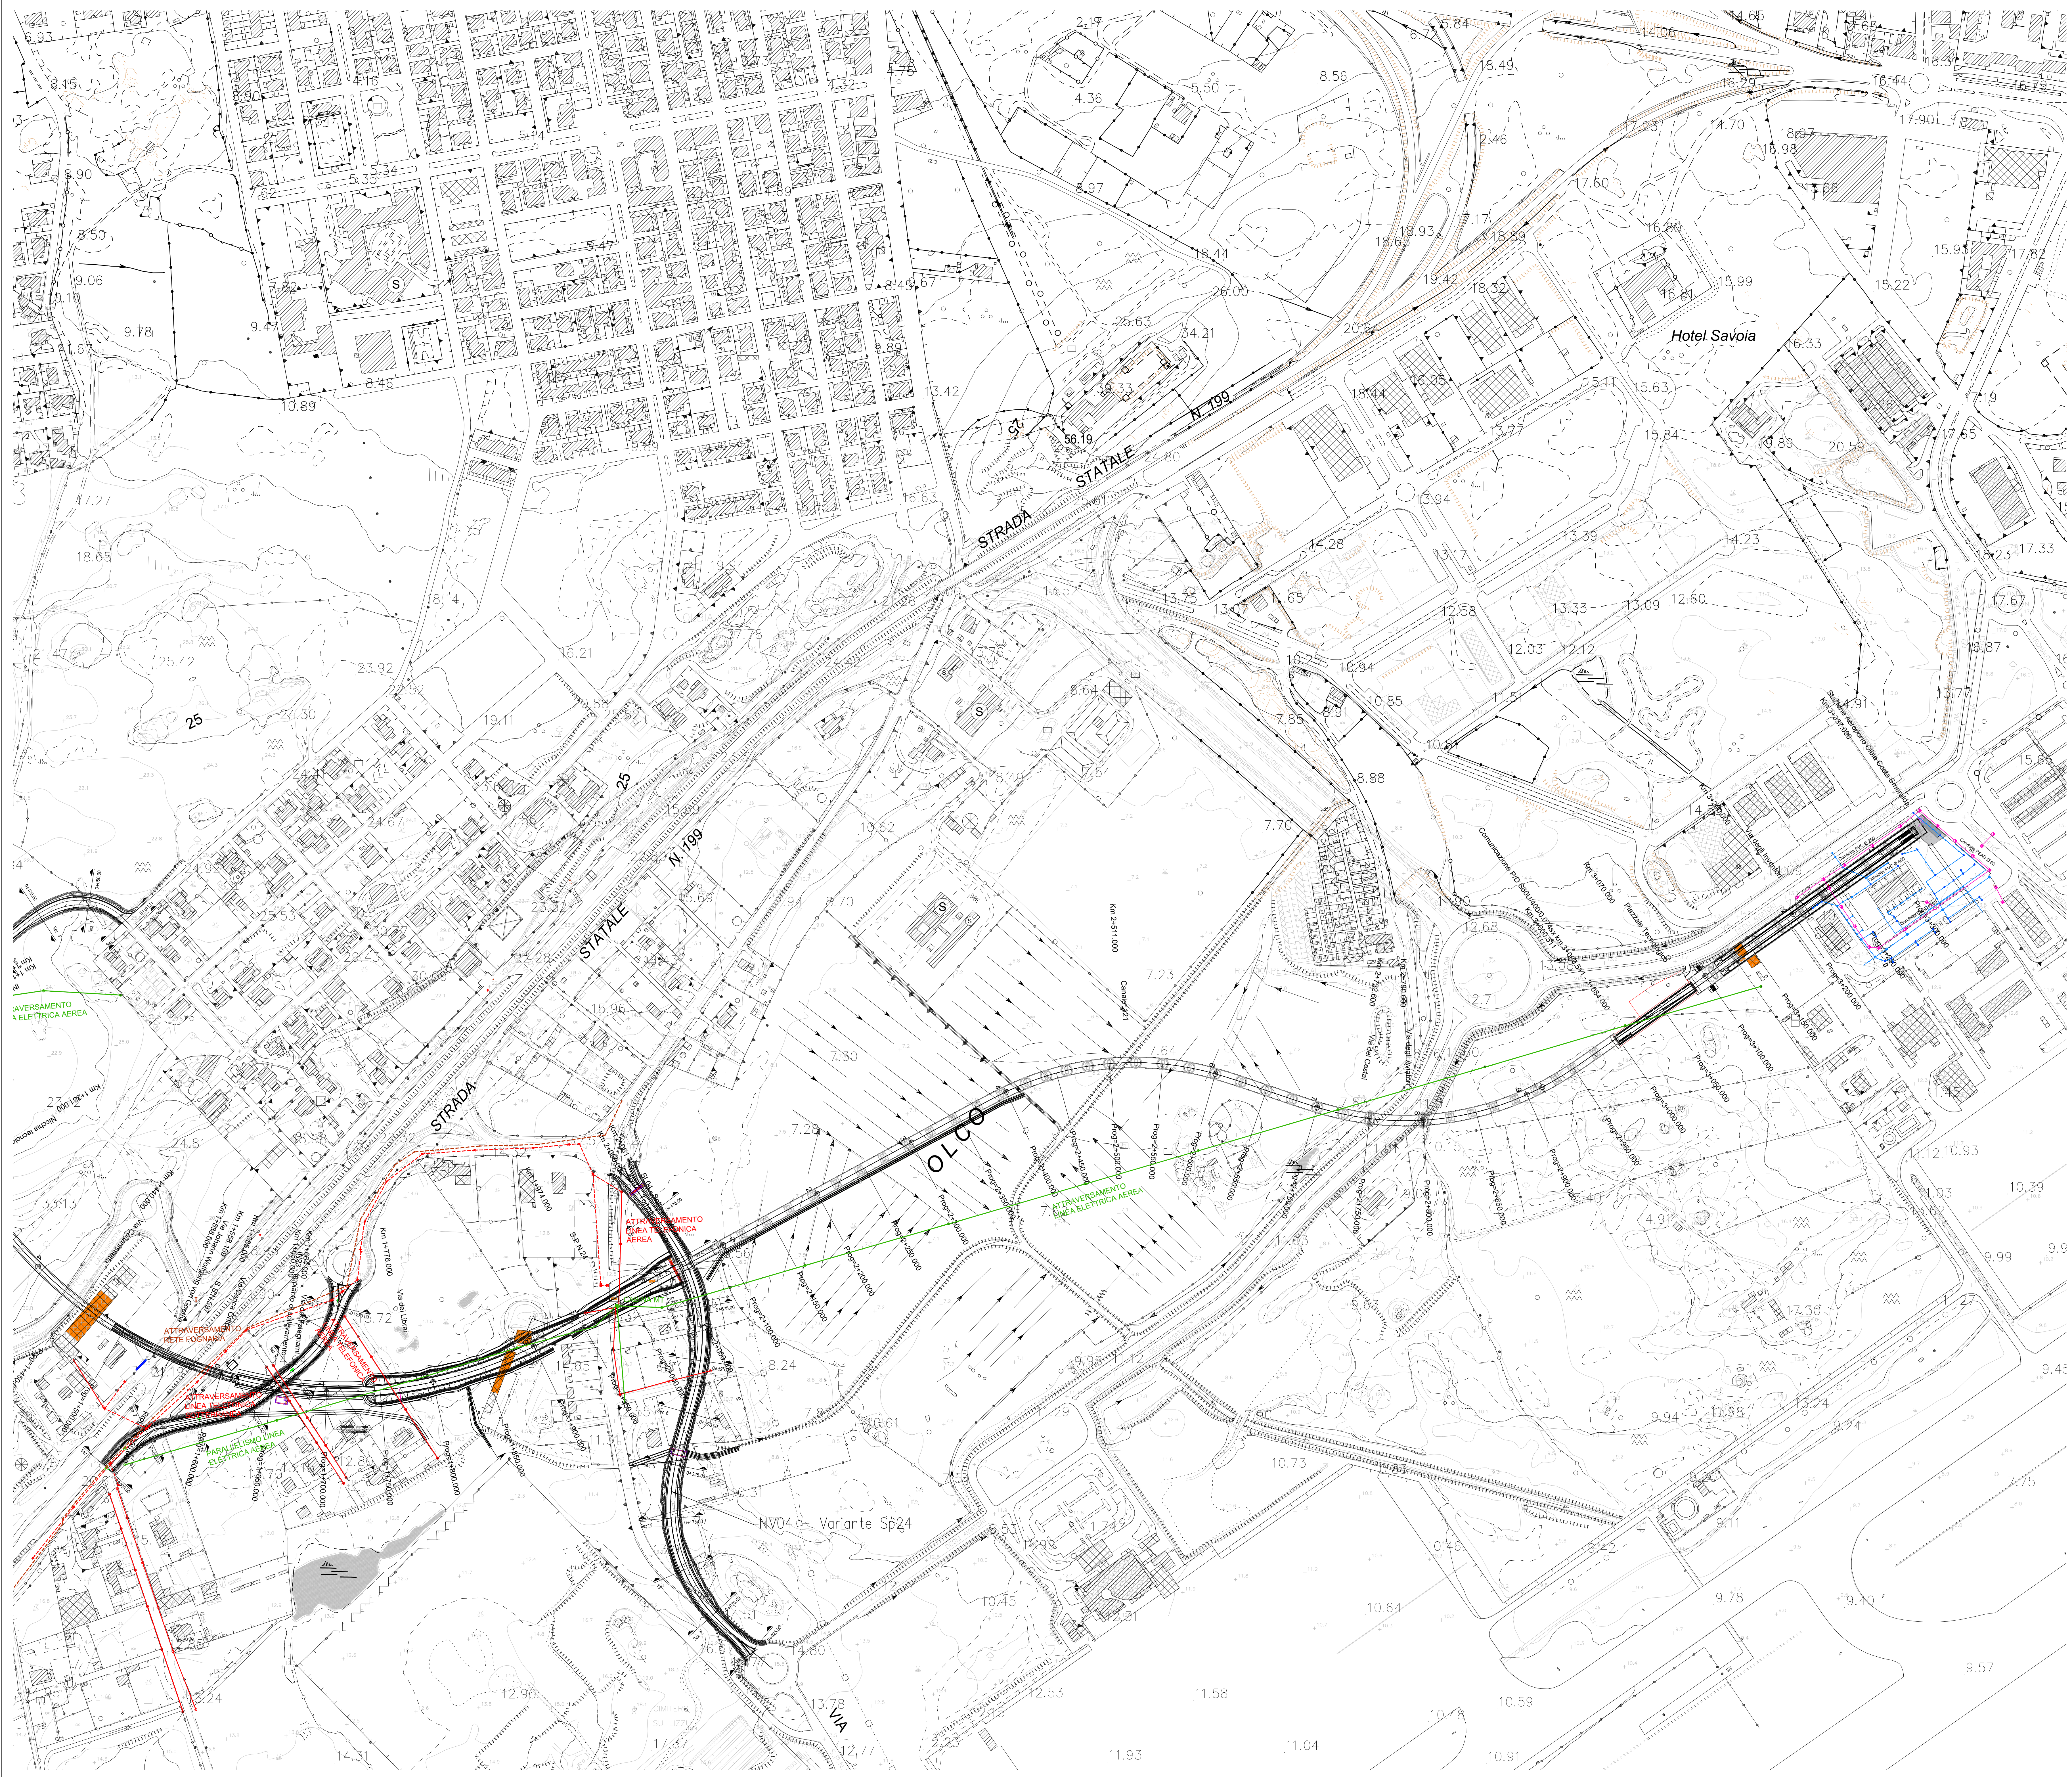

LEGENDA

	RETE ELETTRICA
	RETE TELEFONICA
	RETE IDRICA
	RETE FOGNARIA
	RETE VIDEOSORVEGLIANZA AEROPORTO

COMMITTENTE:

RETE FERROVIARIA ITALIANA
GRUPPO FERROVIE DELLO STATO

PROGETTAZIONE:

GRUPPO FERROVIE DELLO STATO

DIREZIONE TECNICA
U.O. Architettura, Ambiente e Territorio
Censimento e risoluzione interferenze sottoservizi
PROGETTO DI FATTIBILITA' TECNICA ECONOMICA

COMPLETAMENTO RETE SARDA
COLLEGAMENTO AEROPORTO OLBIA

CENSIMENTO SOTTOSERVIZI

Planimetria di censimento dei sottoservizi - Tav. 1/2

SCALA :
1:2000

COMMESSA	LOTTO	FASE	ENTE	TIPO DOC.	OPERA/DISCIPLINA	PROGR.	REV.
RR00	10	R	53	P6	S10000	001	A

Revis.	Descrizione	Redatto	Data	Verificato	Data	Approvato	Data	Autorizzato	Data
A	Emissione	PINI GROUP	OTT. 2022	M. BINI	OTT. 2022	T. PAOLETTI	OTT. 2022	S. MACCARI	OTT. 2022
</									