PLANIMETRIA
SCALA 1:2000

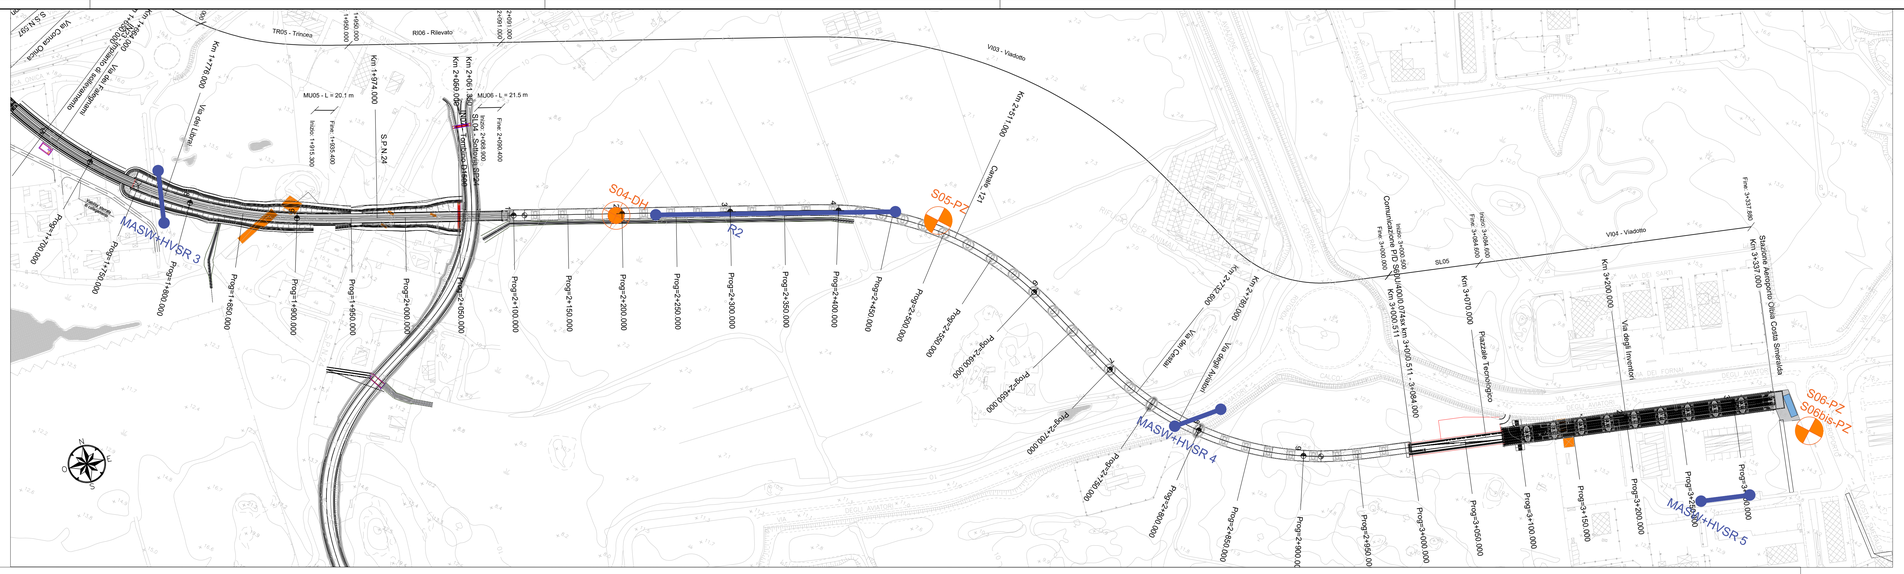

PROFILO GEOTECNICO
SCALA 1:2000/ 1:200

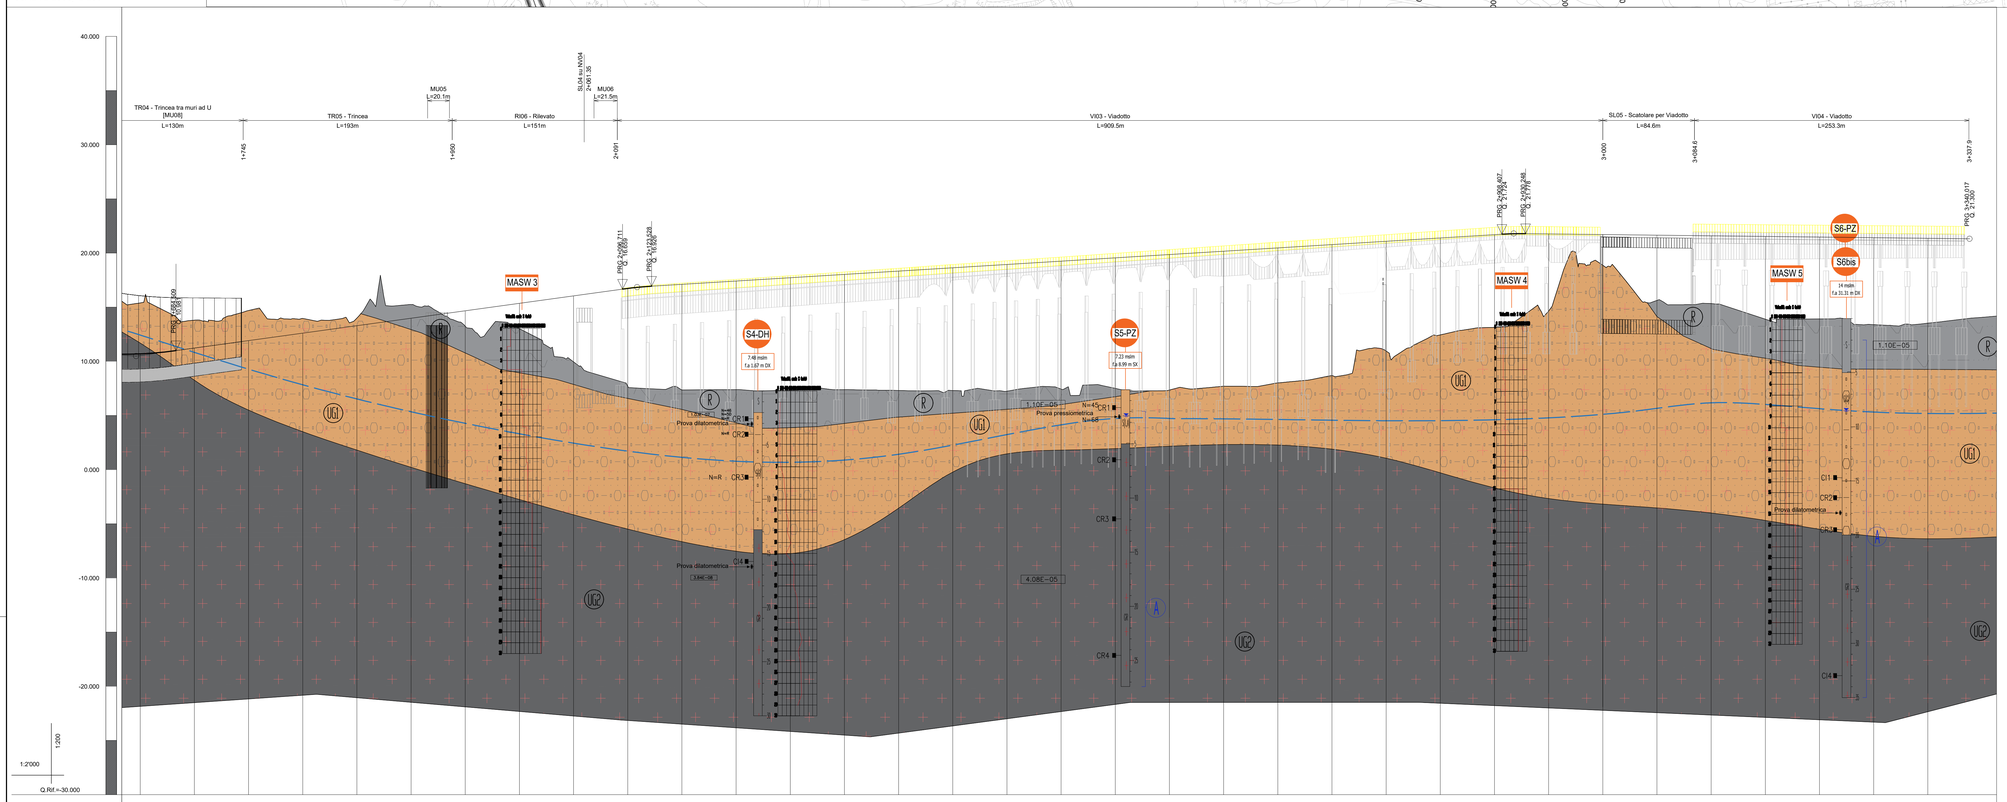

| | | |