



PLANIMETRIA DI PROGETTO 1/2 - Scala 1:2000



PLANIMETRIA DI PROGETTO 2/2 - Scala 1:2000

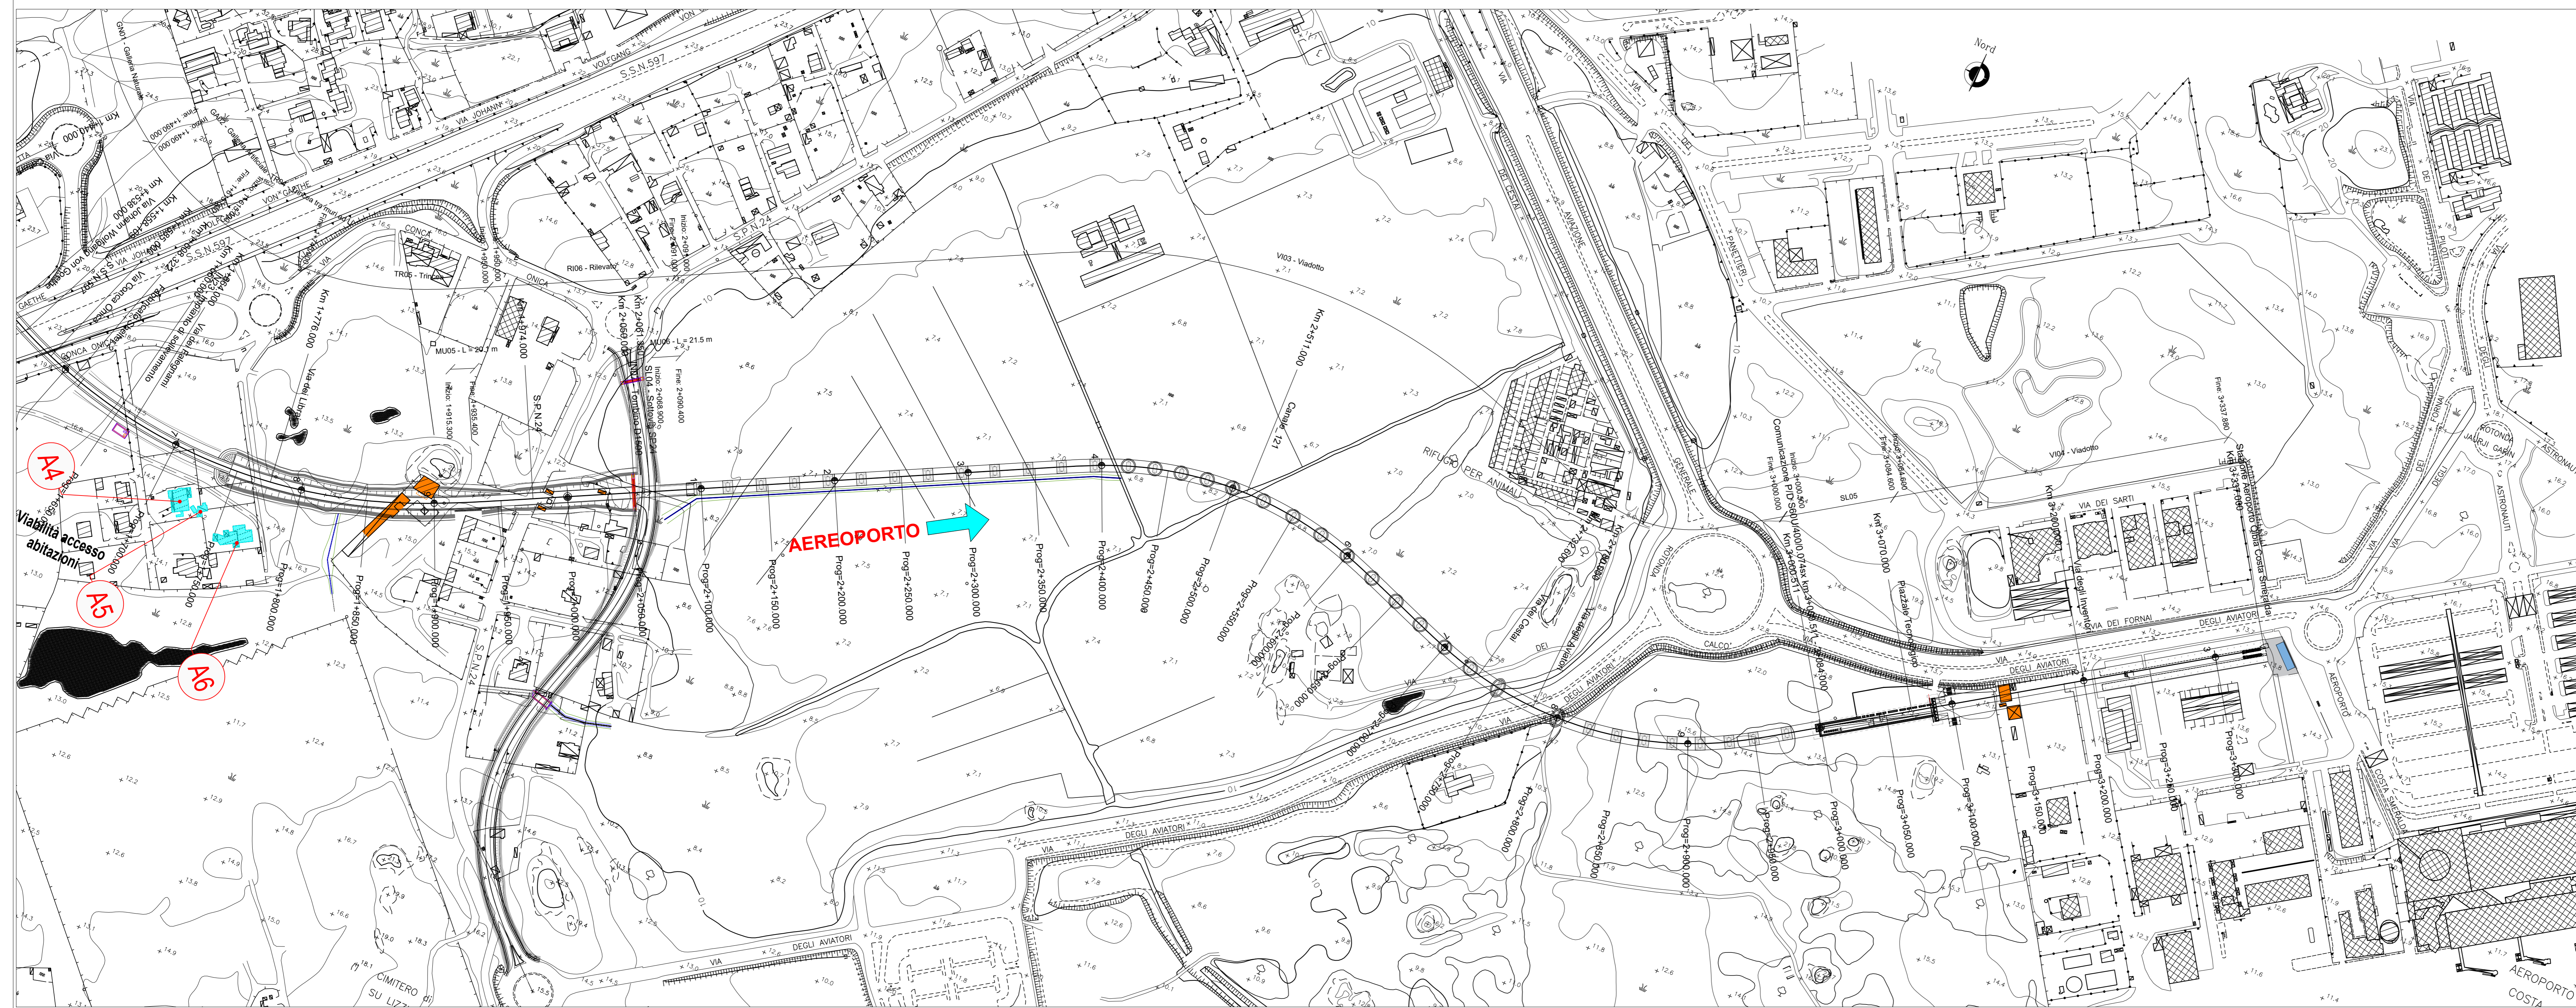

QUADRO D'UNIONE

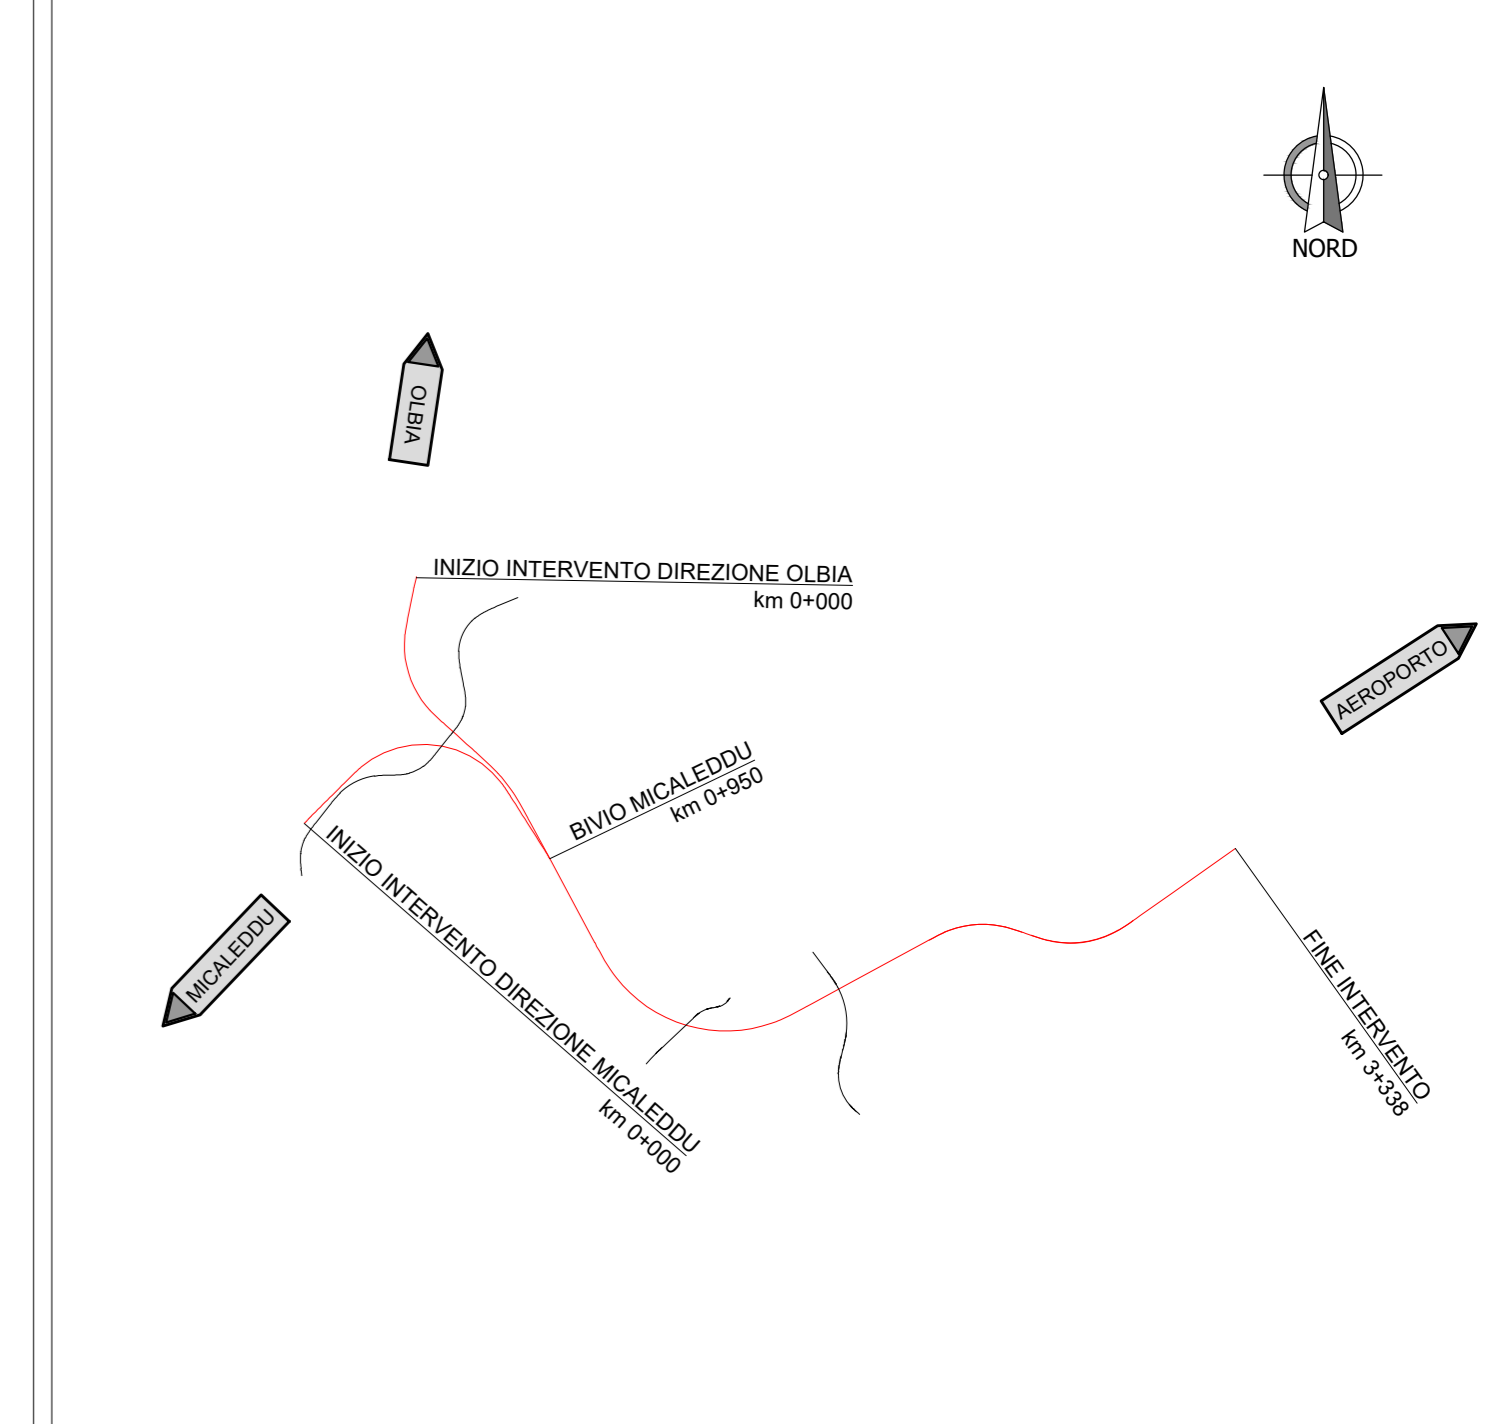

LEGENDA EDIFICI INTERFERENTI CON L'OPERA

- EDIFICI DA DEMOLIRE
- EDIFICI DA MONITORARE

COMMITTENTE:

RFI
RETE FERROVIARIA ITALIANA
GRUPPO FERROVIE DELLO STATO ITALIANE

PROGETTAZIONE:

ITALFERR
GRUPPO FERROVIE DELLO STATO ITALIANE

U.O. OPERE GEOTECNICHE

PROGETTO DI FATTIBILITA' TECNICA ECONOMICA

COLLEGAMENTO AEROPORTO OLBIA

PIANO PRELIMINARE DI MONITORAGGIO GEOTECNICO E STRUTTURALE
Planimetria delle opere esistenti interferenti con l'opera ferroviaria

SCALA:
1:2000

COMMESSA	LOTTO	FASE	ENTE	TIPO DOC.	OPERA/DISCIPLINA	PROGR.	REV.
RR00	10	R	11	P6	OC0000	001	A

Revis.	Descrizione	Redatto	Data	Verificato	Data	Approvato	Data	Autorizzato	Data
A	Emissione	V. La Torre	08/2022	G. Mensichieri	08/2022	T. Paolotti	08/2022	Letizia Bernardi	08/2022