



SEZIONE TIPO  
trincea tra muri a U SCALA 1:50

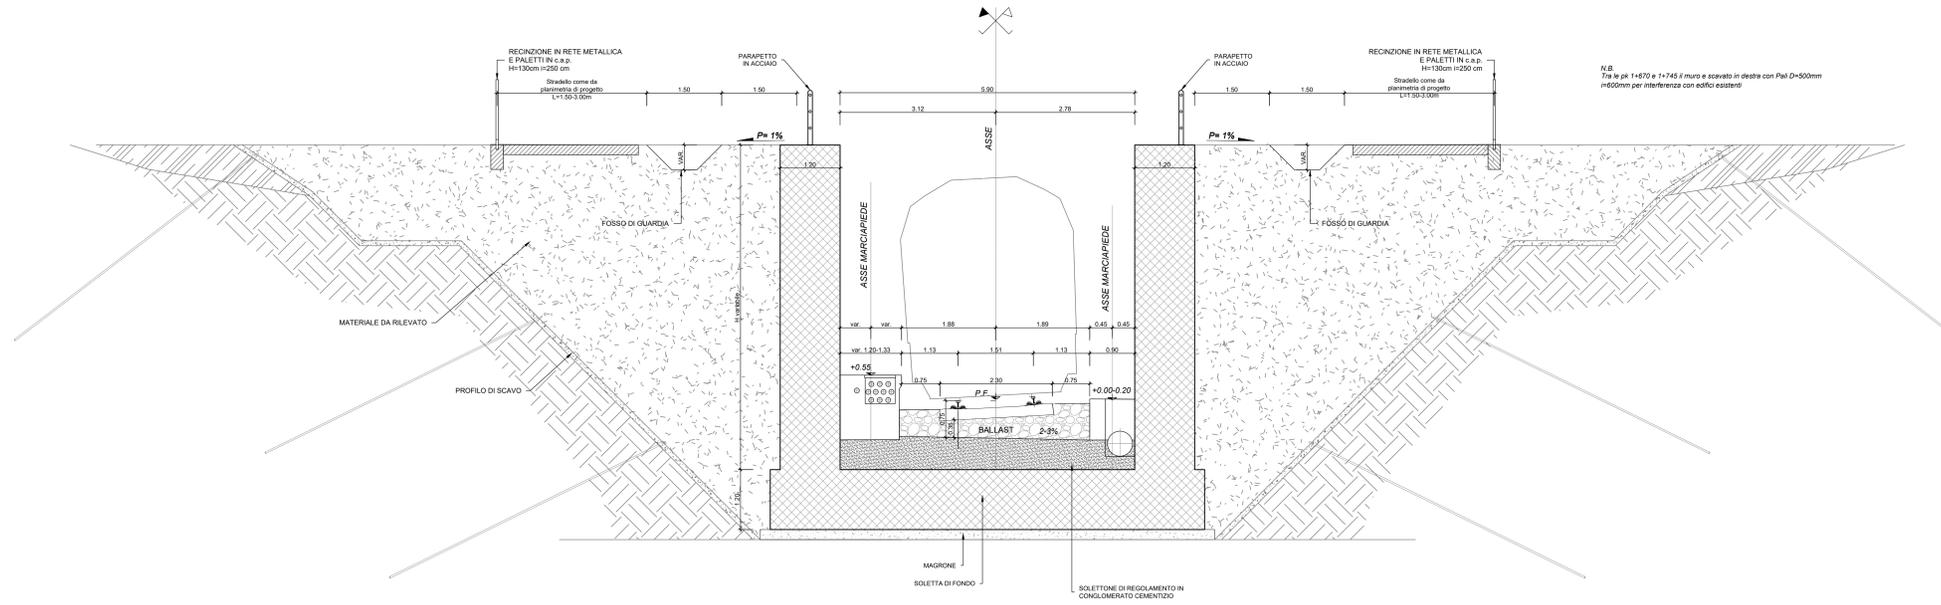

NOTE  
Per le caratteristiche dei materiali da rilevato e trincea si rimanda a quanto già specificato nel Cap. Costr. O.O.C.C.

SEZIONE TIPO RILEVATO  
a singolo binario con muro a "U"  
SCALA 1:50

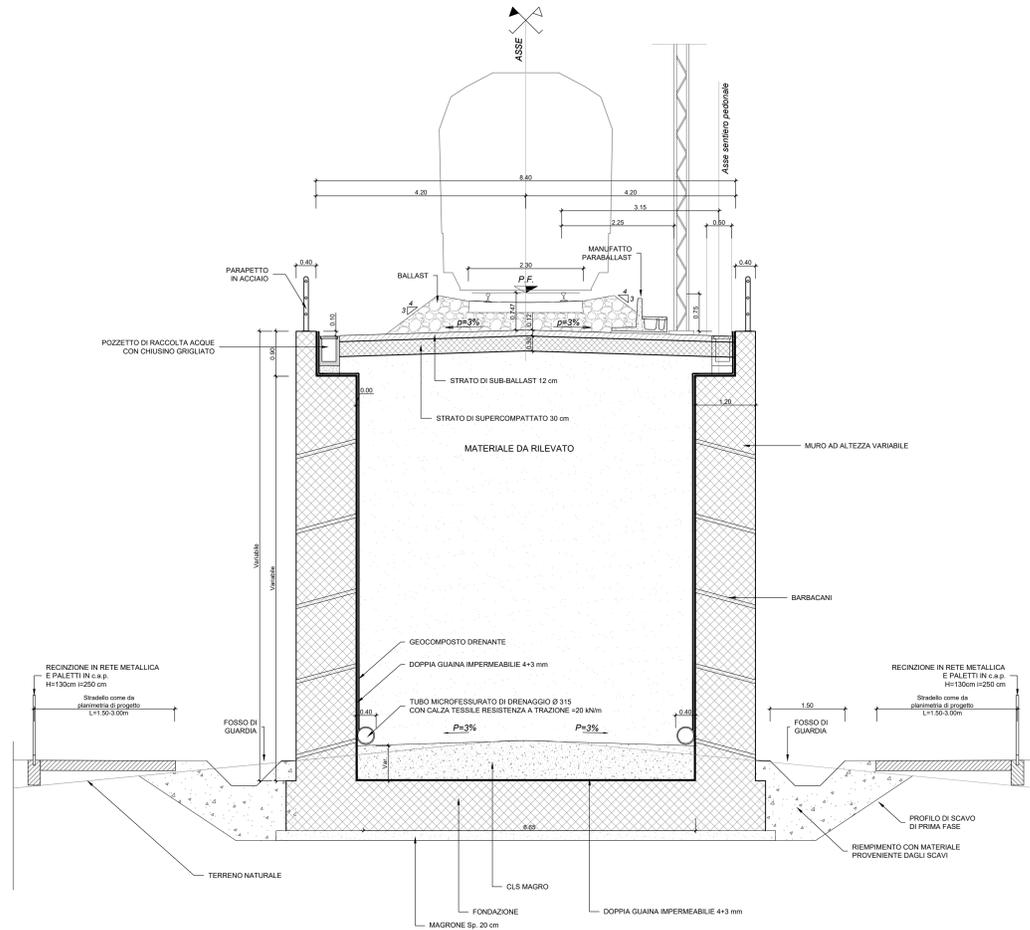

COMMITTENTE:

PROGETTAZIONE:

U.O. OPERE GEOTECNICHE

PROGETTO DI FATTIBILITA' TECNICA ECONOMICA

COLLEGAMENTO AEROPORTO OLBIA

SEZIONI TIPO

Sezione tipo in trincea e rilevato a singolo binario tra muri a U

SCALA: 1:50

Revis.	Descrizione	Redatto	Data	Verificato	Data	Approvato	Data	Autorizzato	Data
A	Emissione Definitiva	FINI	Ottobre 2022	G. Mareschioni	Ottobre 2022	T. Pappalardo	Ottobre 2022	L. Berardi	Gennaio 2023
B	Emissione Definitiva	G. Mareschioni	Gennaio 2023	G. Mareschioni	Gennaio 2023	T. Pappalardo	Gennaio 2023		

File : RR0010111\WB\F0000026.dwg n. Elab. :