






PLANIMETRIA DI PROGETTO NV02 - Scala 1:2000

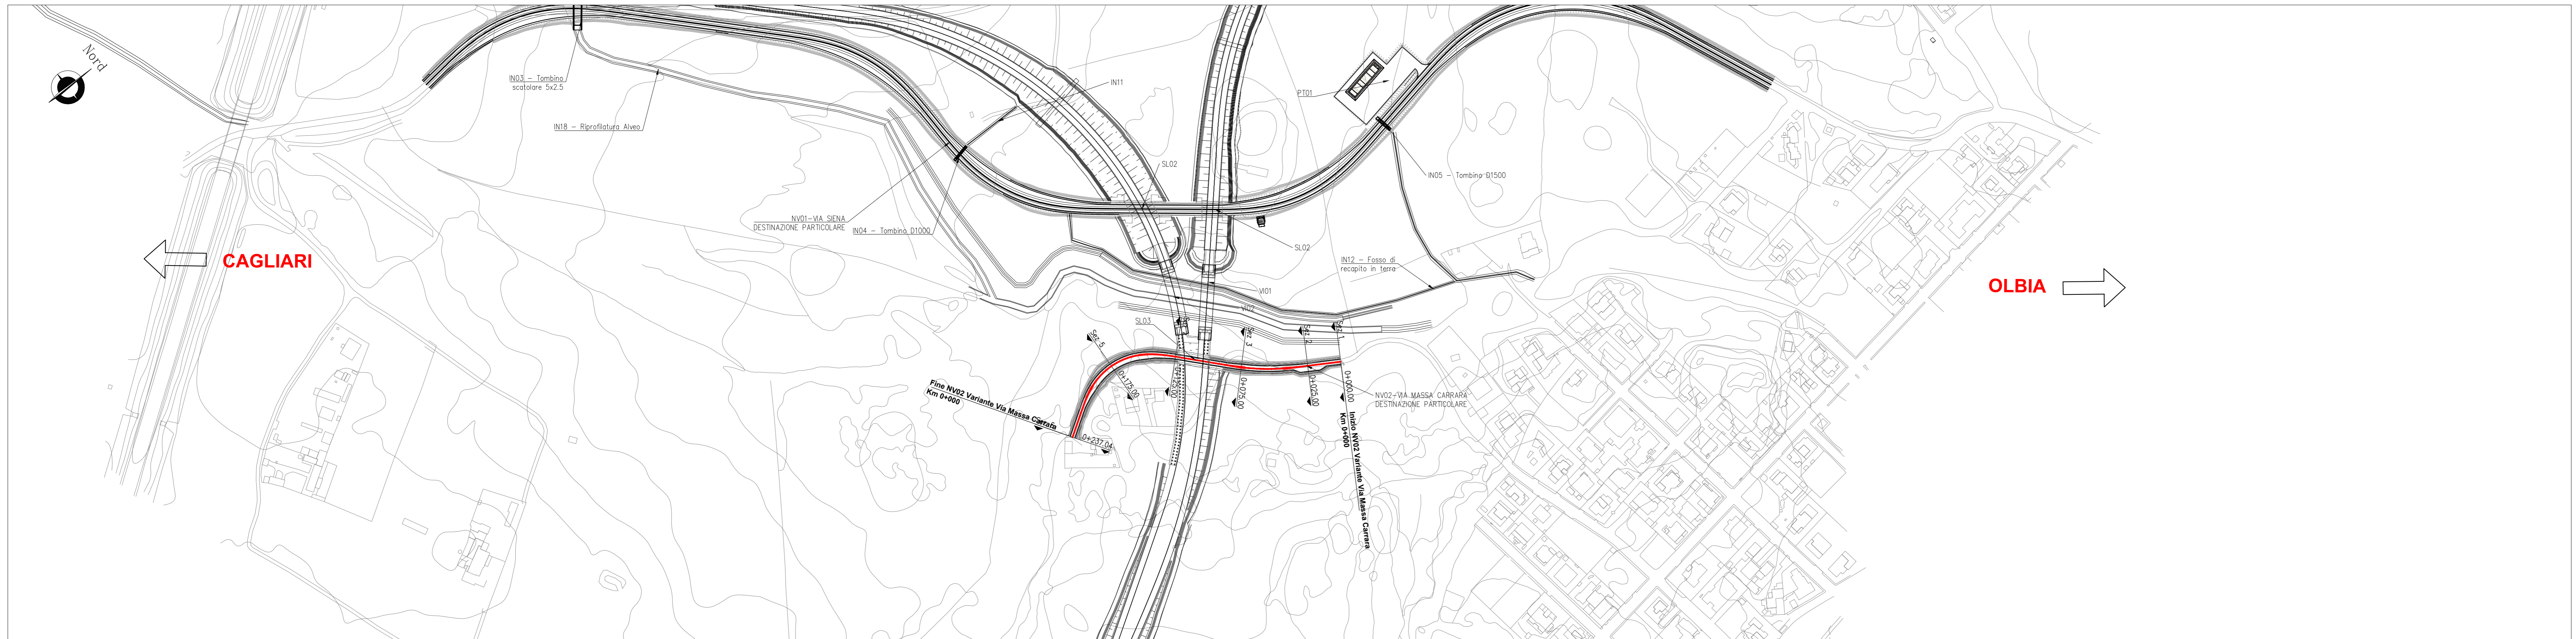


PROFILO NV02 - Scala 1:2000 / 1:200

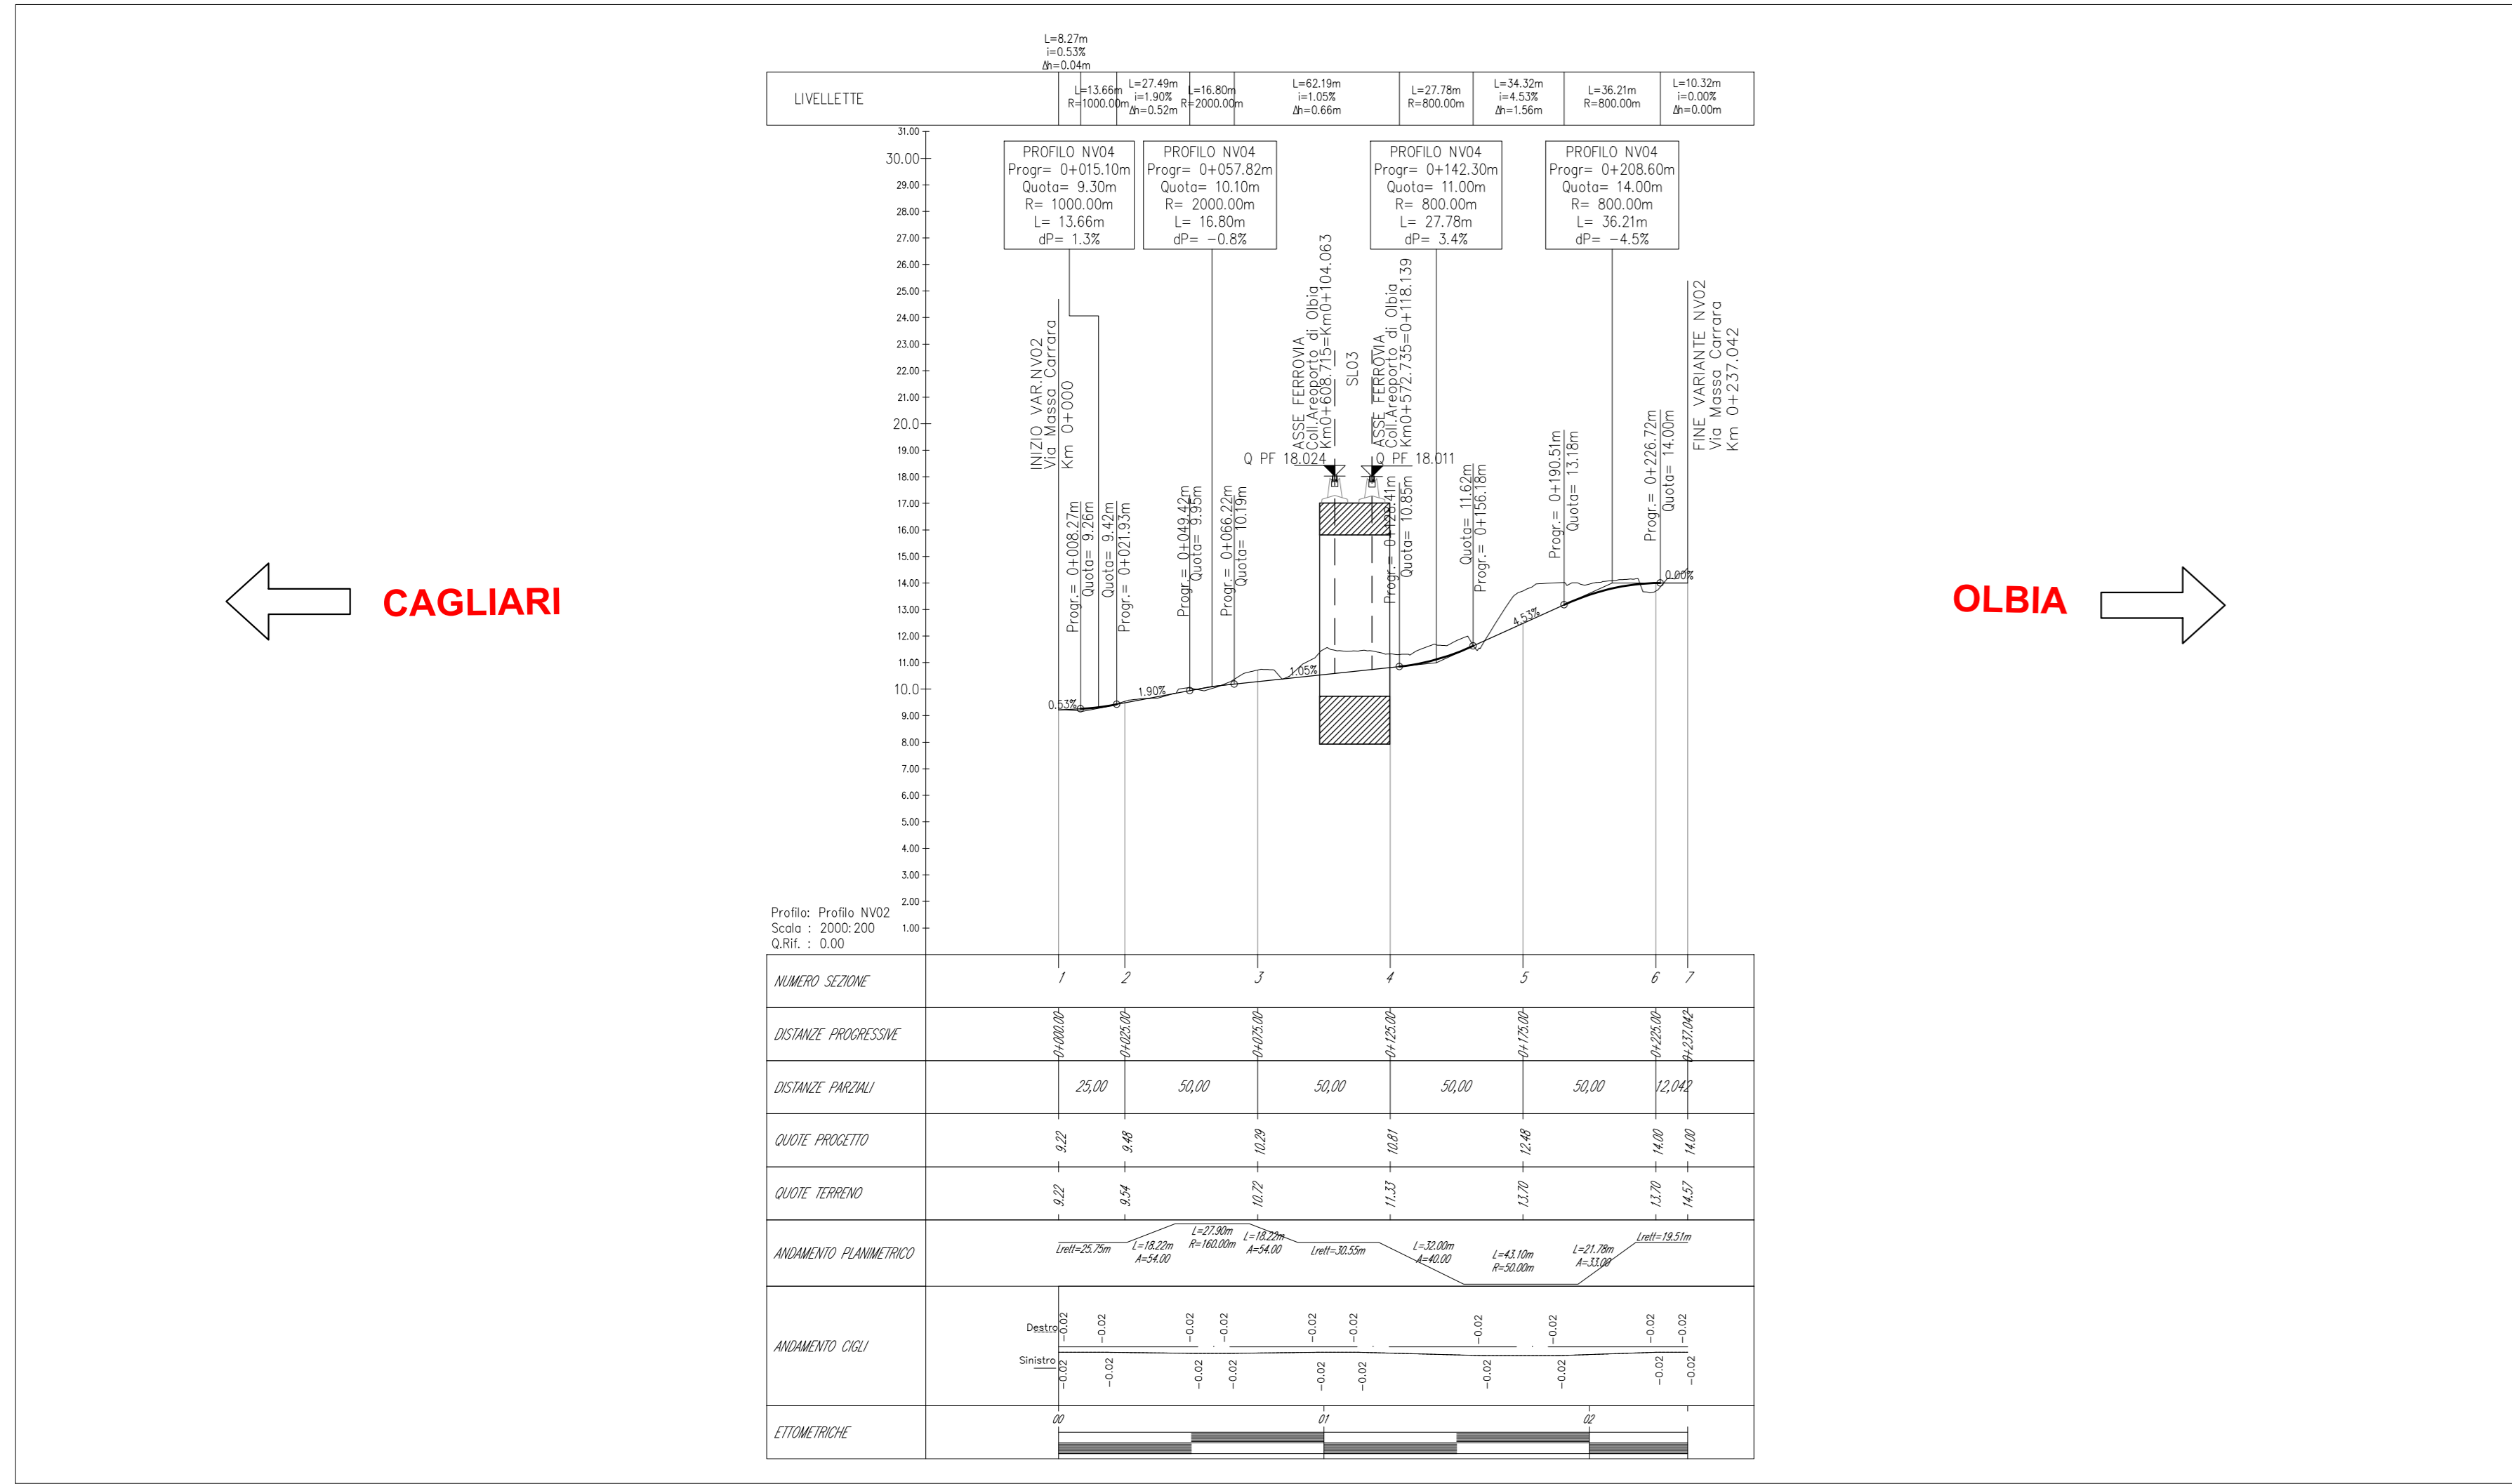

SEZIONI TIPOLOGICHE NV02

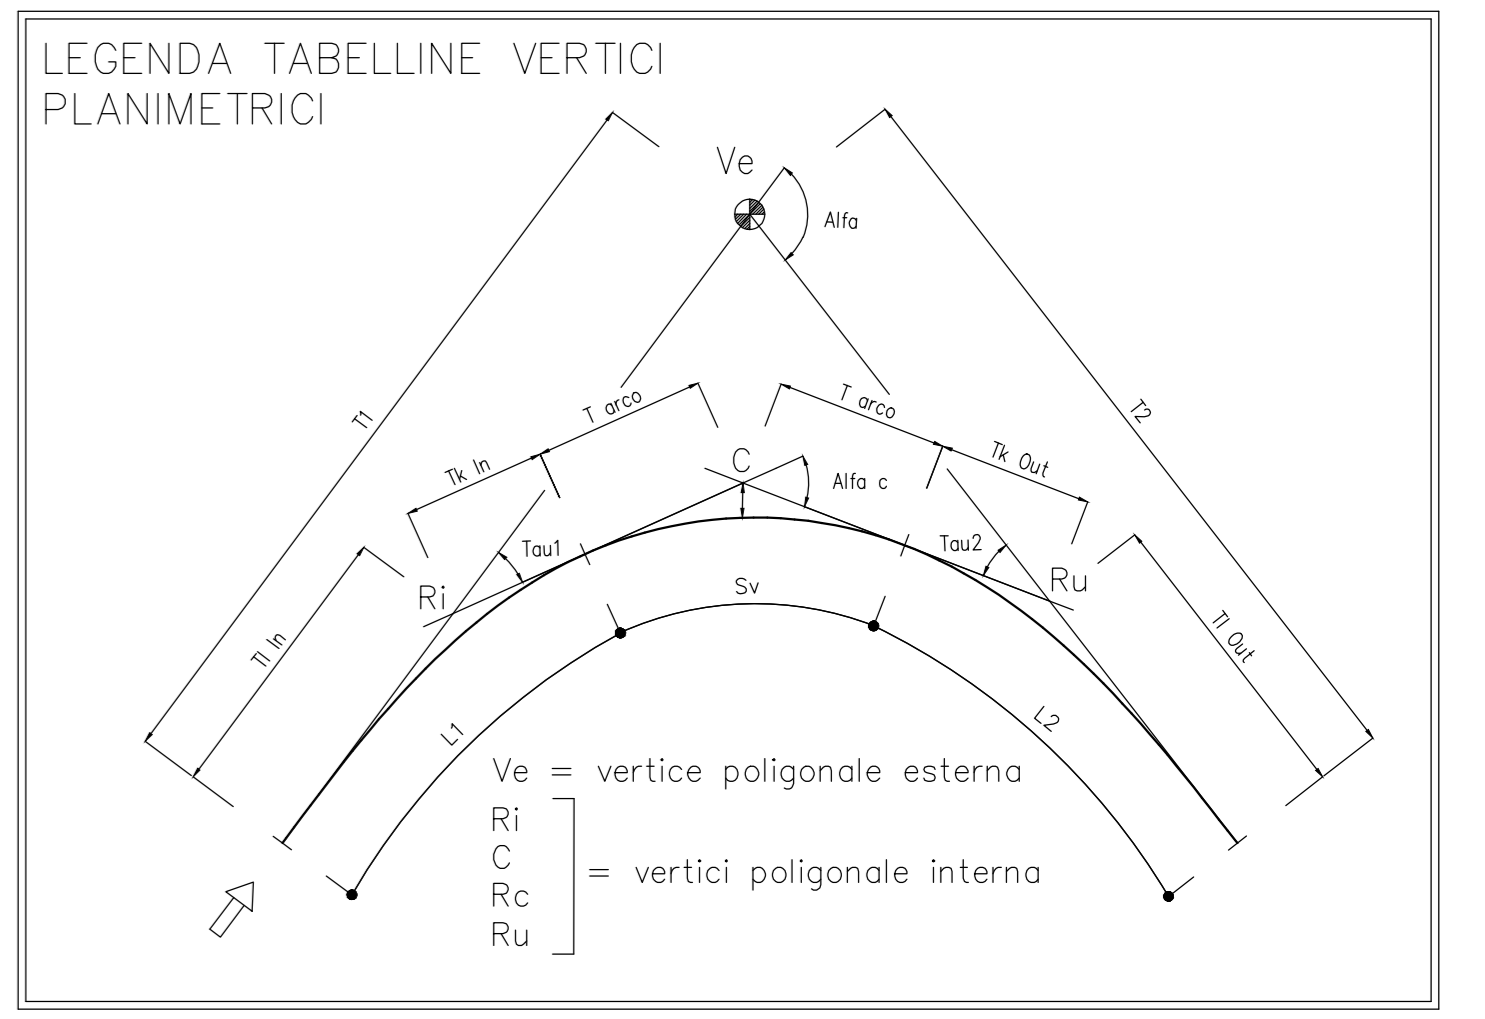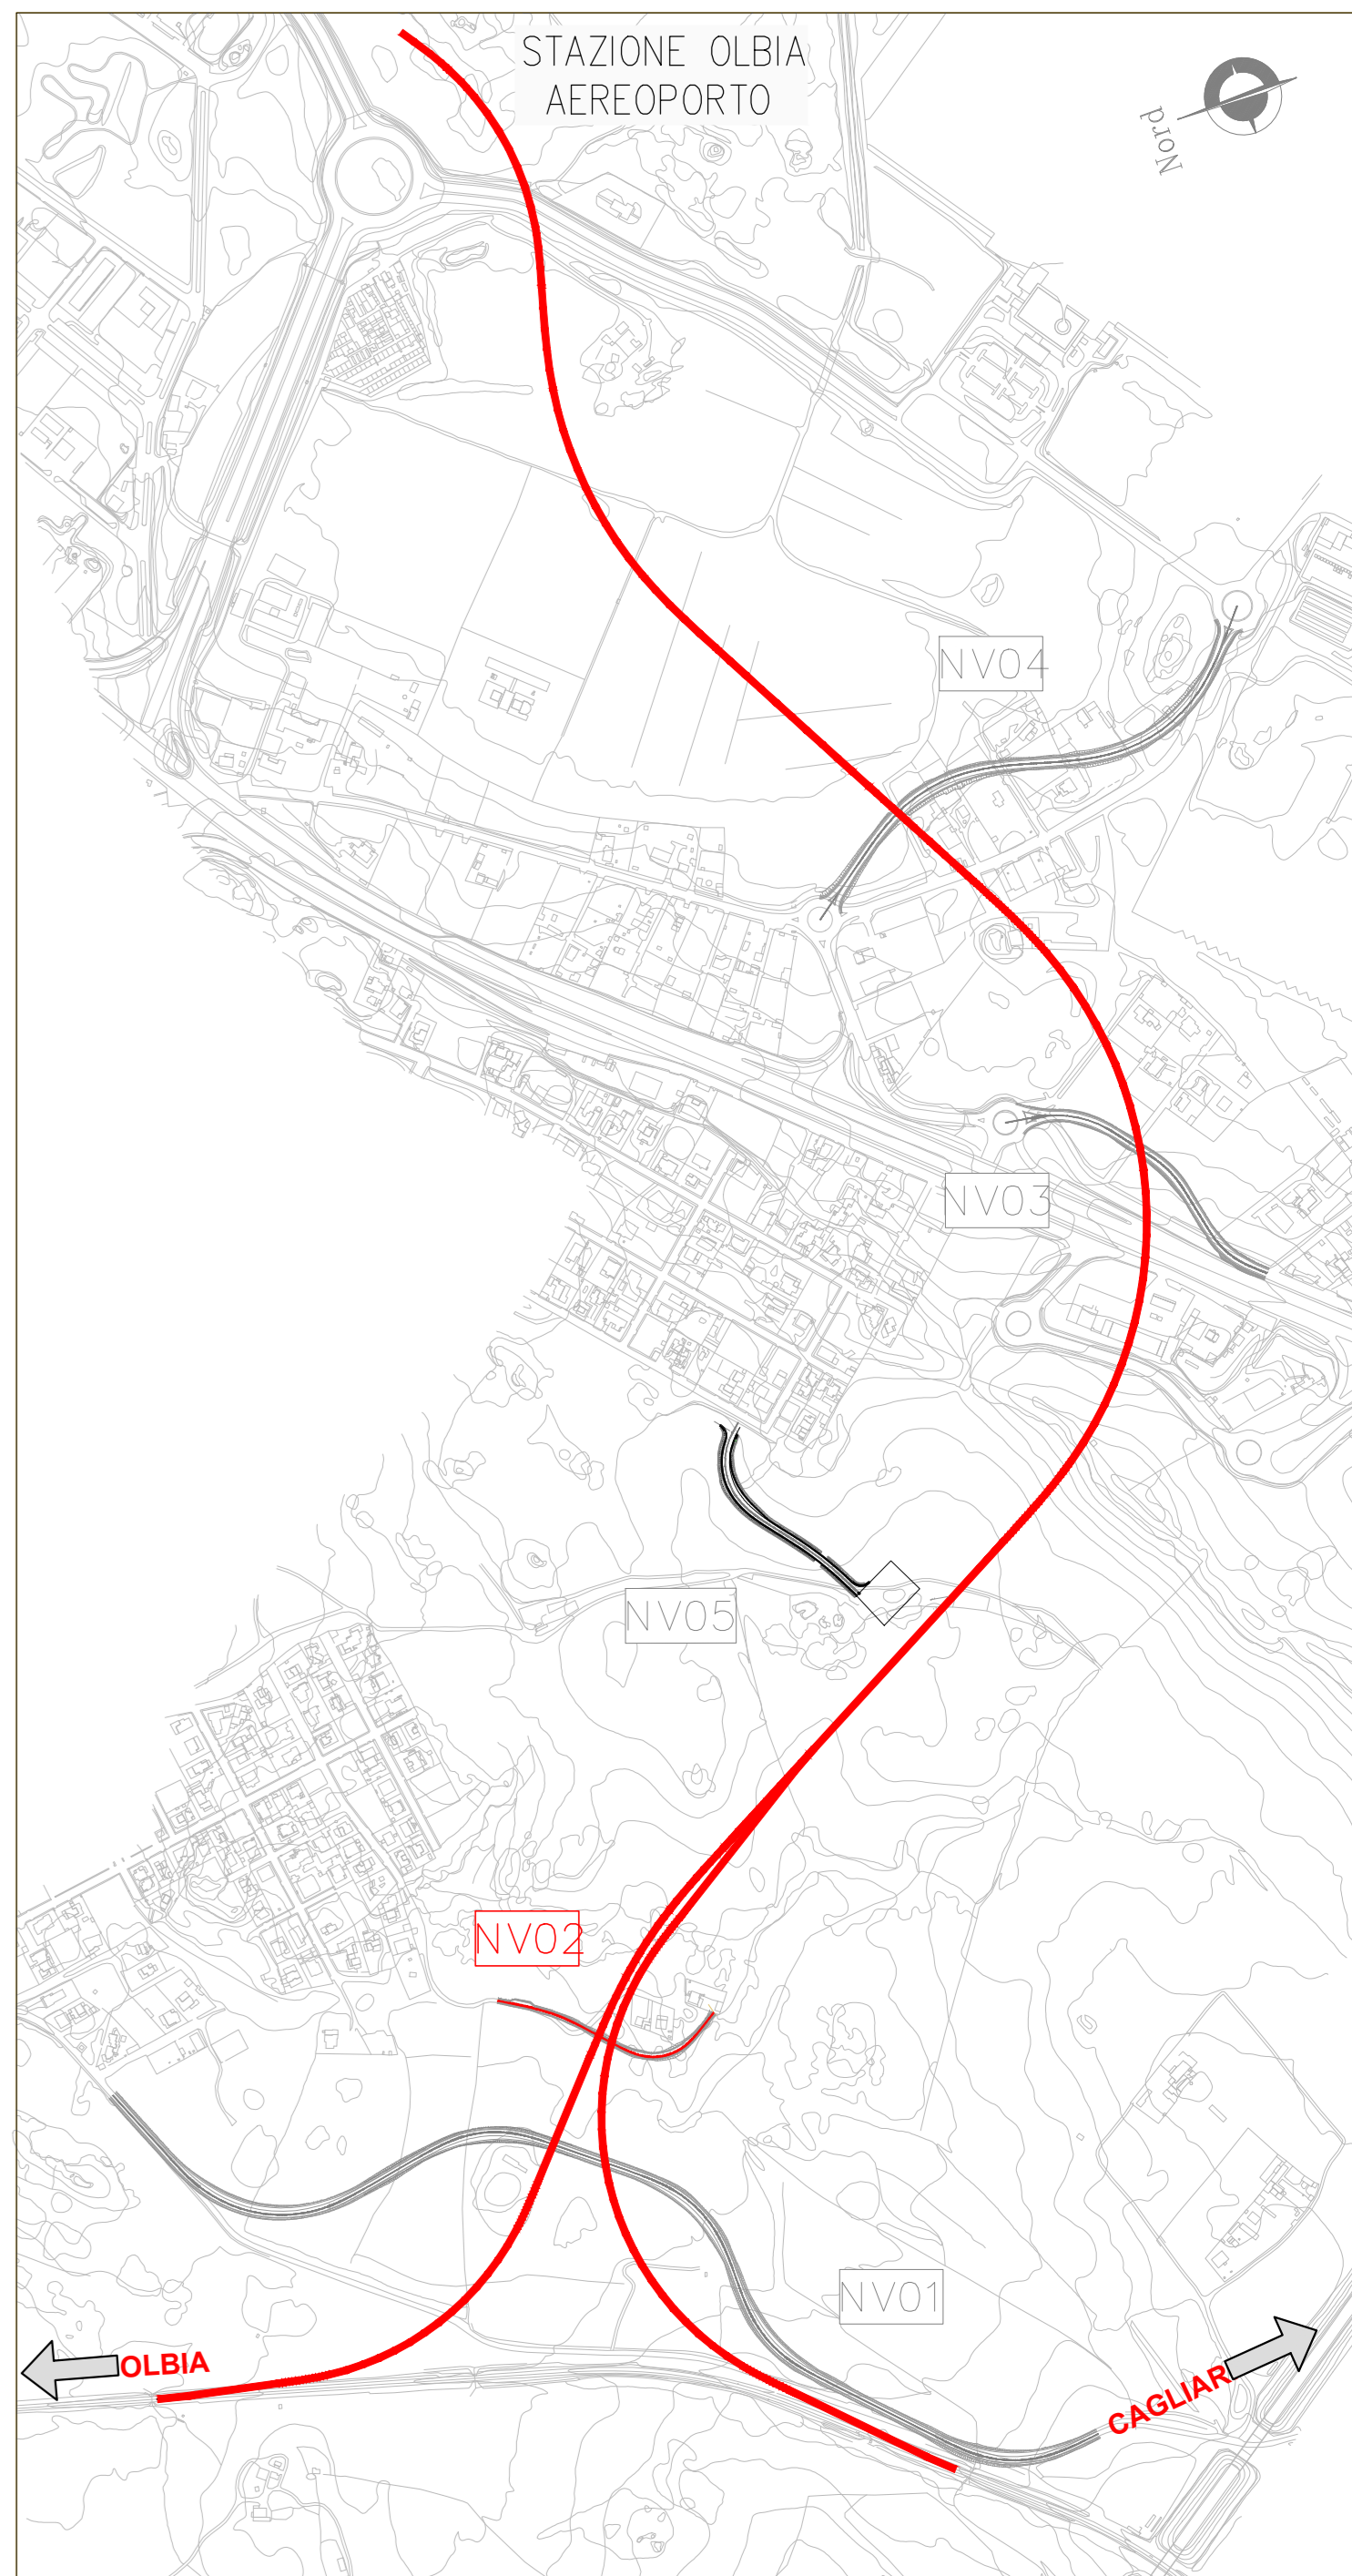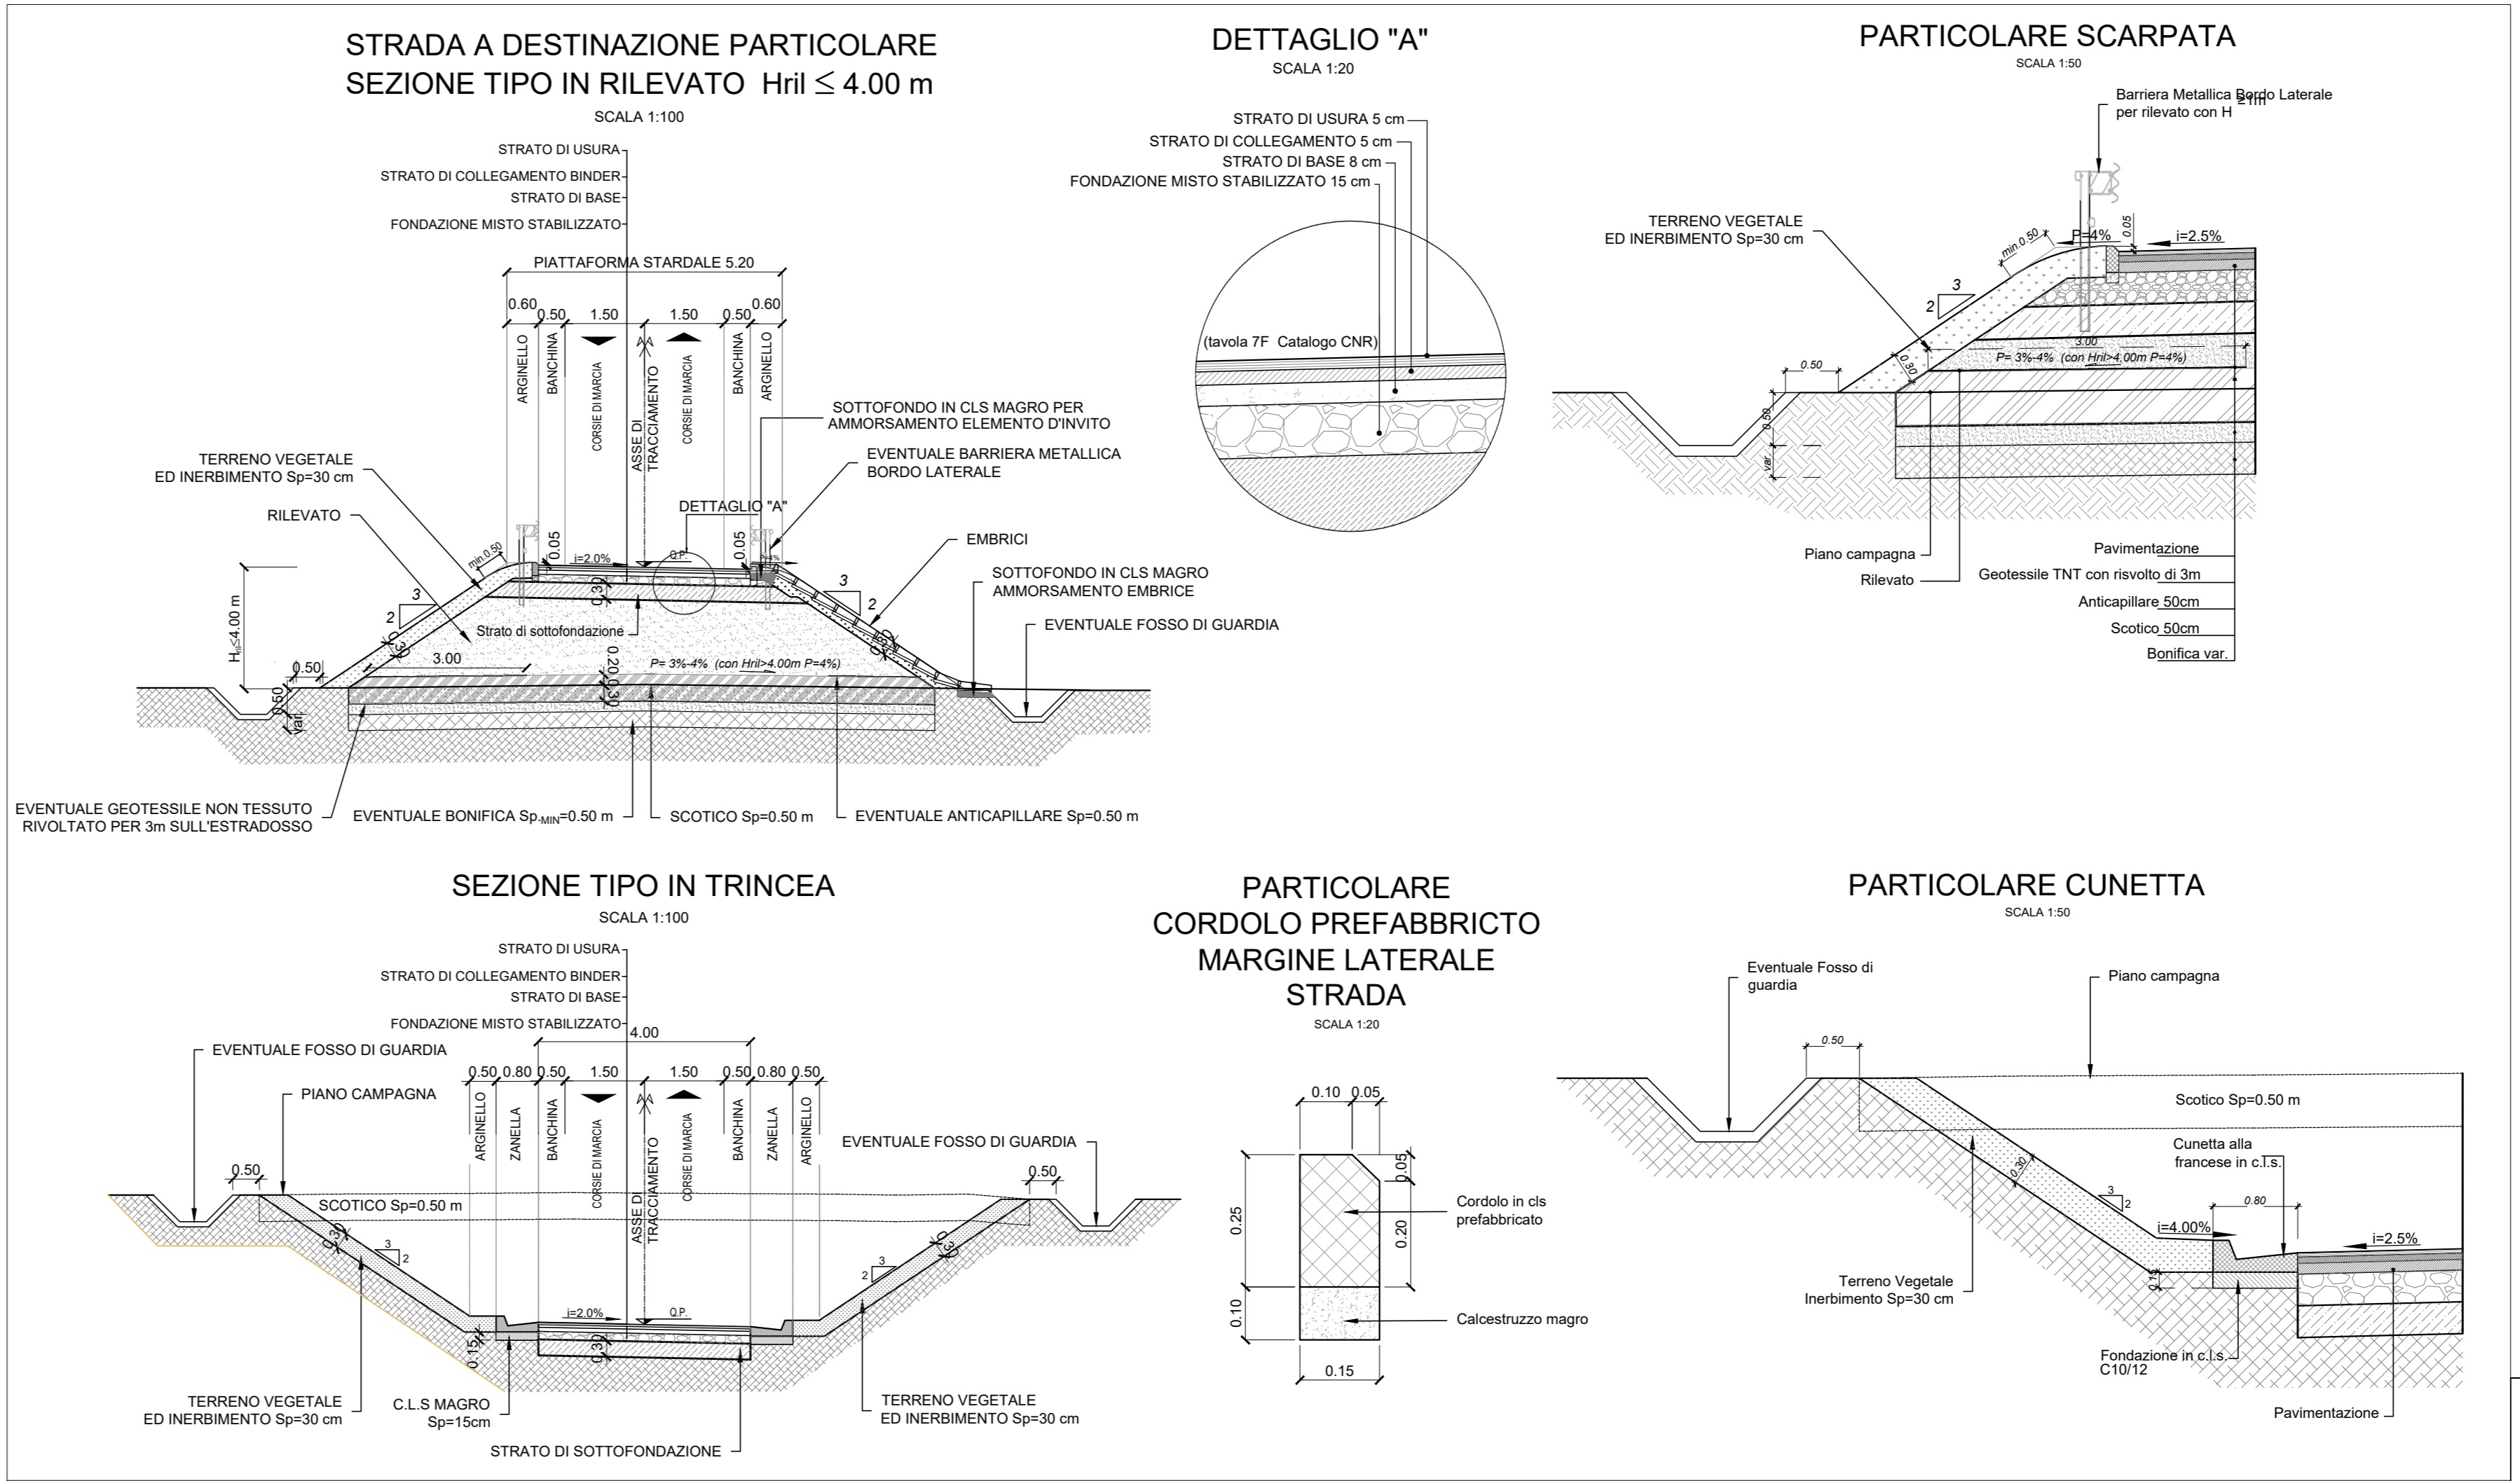

PLANIMETRIA DI TRACCIAMENTO NV02 - Scala 1:2000

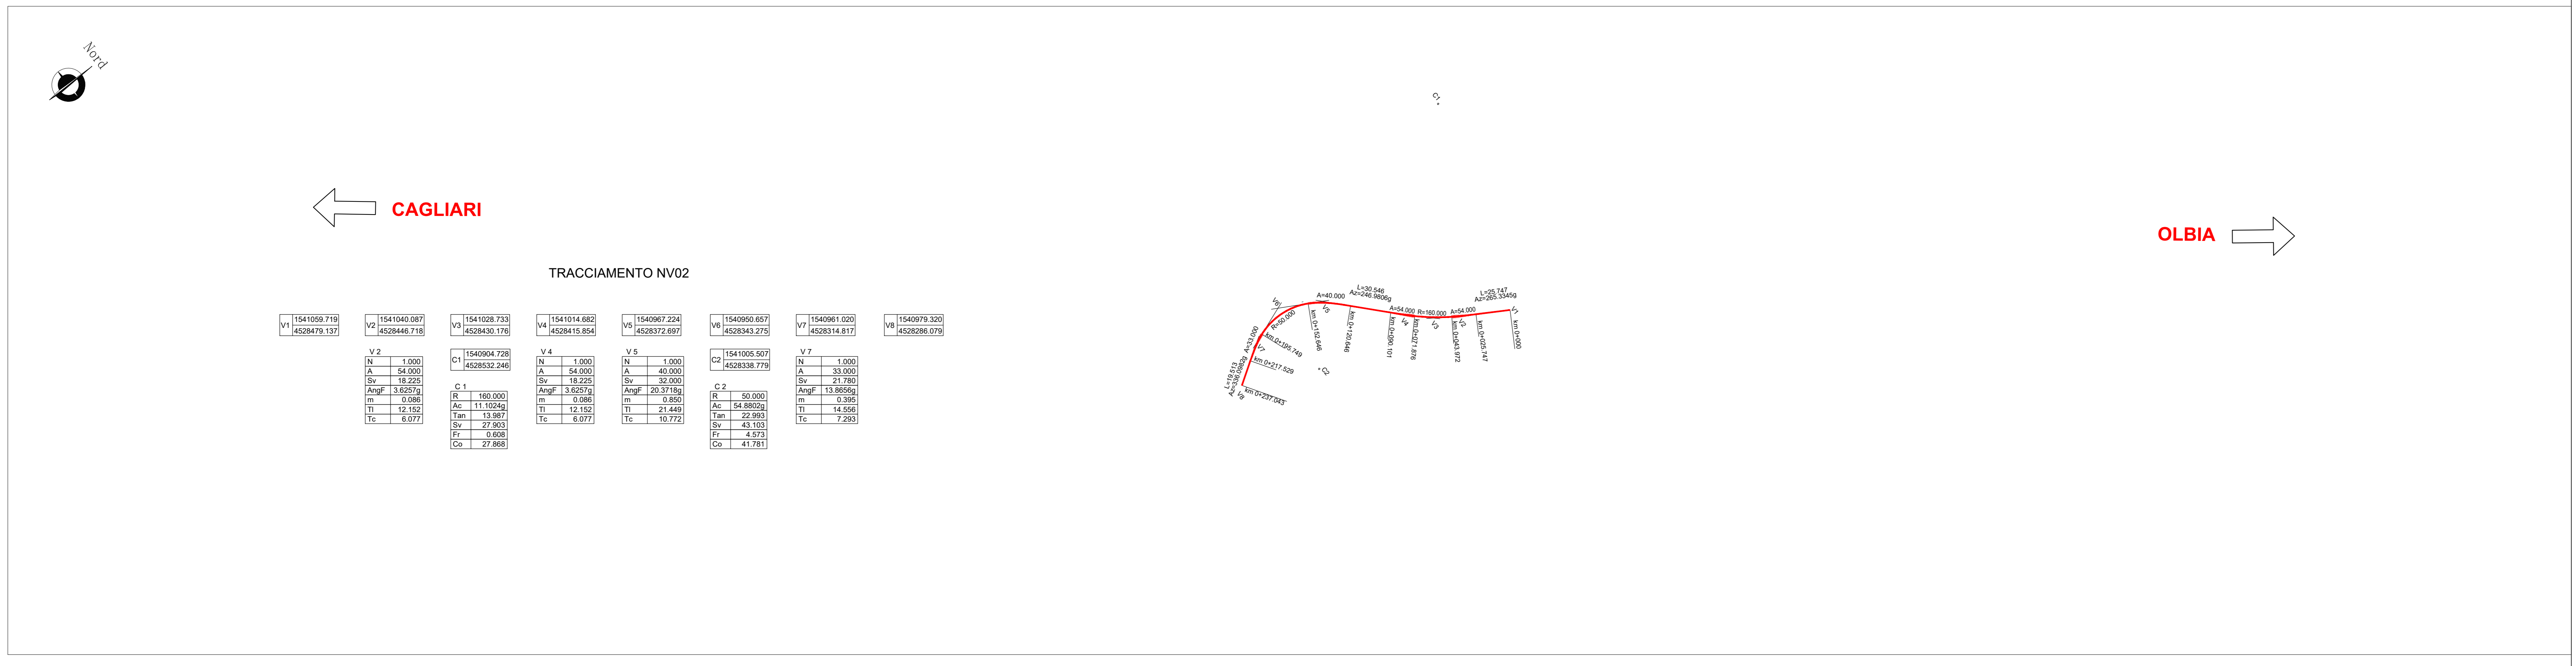

COMMITTENTE:

RFI
RETE FERROVIARIA ITALIANA
GRUPPO FERROVIE DELLO STATO ITALIANO

PROGETTAZIONE:

ITALFERR
GRUPPO FERROVIE DELLO STATO ITALIANO

U.O. PROGETTAZIONE LINEE, NODI E ARMAMENTO

PROGETTO DI FATTIBILITA' TECNICA ECONOMICA

COLLEGAMENTO AEROPORTO OLBIA

VIABILITA'
NV02 - Variante Via Massa Carrara
Planoprofilo e con dati di tracciamento e sezioni tipo

SCALA:
Varie

COMMESSA LOTTO FASE ENTE TIPO DOC. OPERA/DISCIPLINA PROG. REV.

RR00 10 R 13 LZ NV0200 001 A

Revis.	Descrizione	Redatto	Data	Verificato	Data	Approvato	Data	Autorizzato	Data
A	Emissione	PN1	Ott 2022	S. Serri	Ott 2022	T. Pasetti	Ott 2022	V. Conforti	Ott 2022

File: RR0010R13LVN0200001A.dwg n. Elab.: 119