

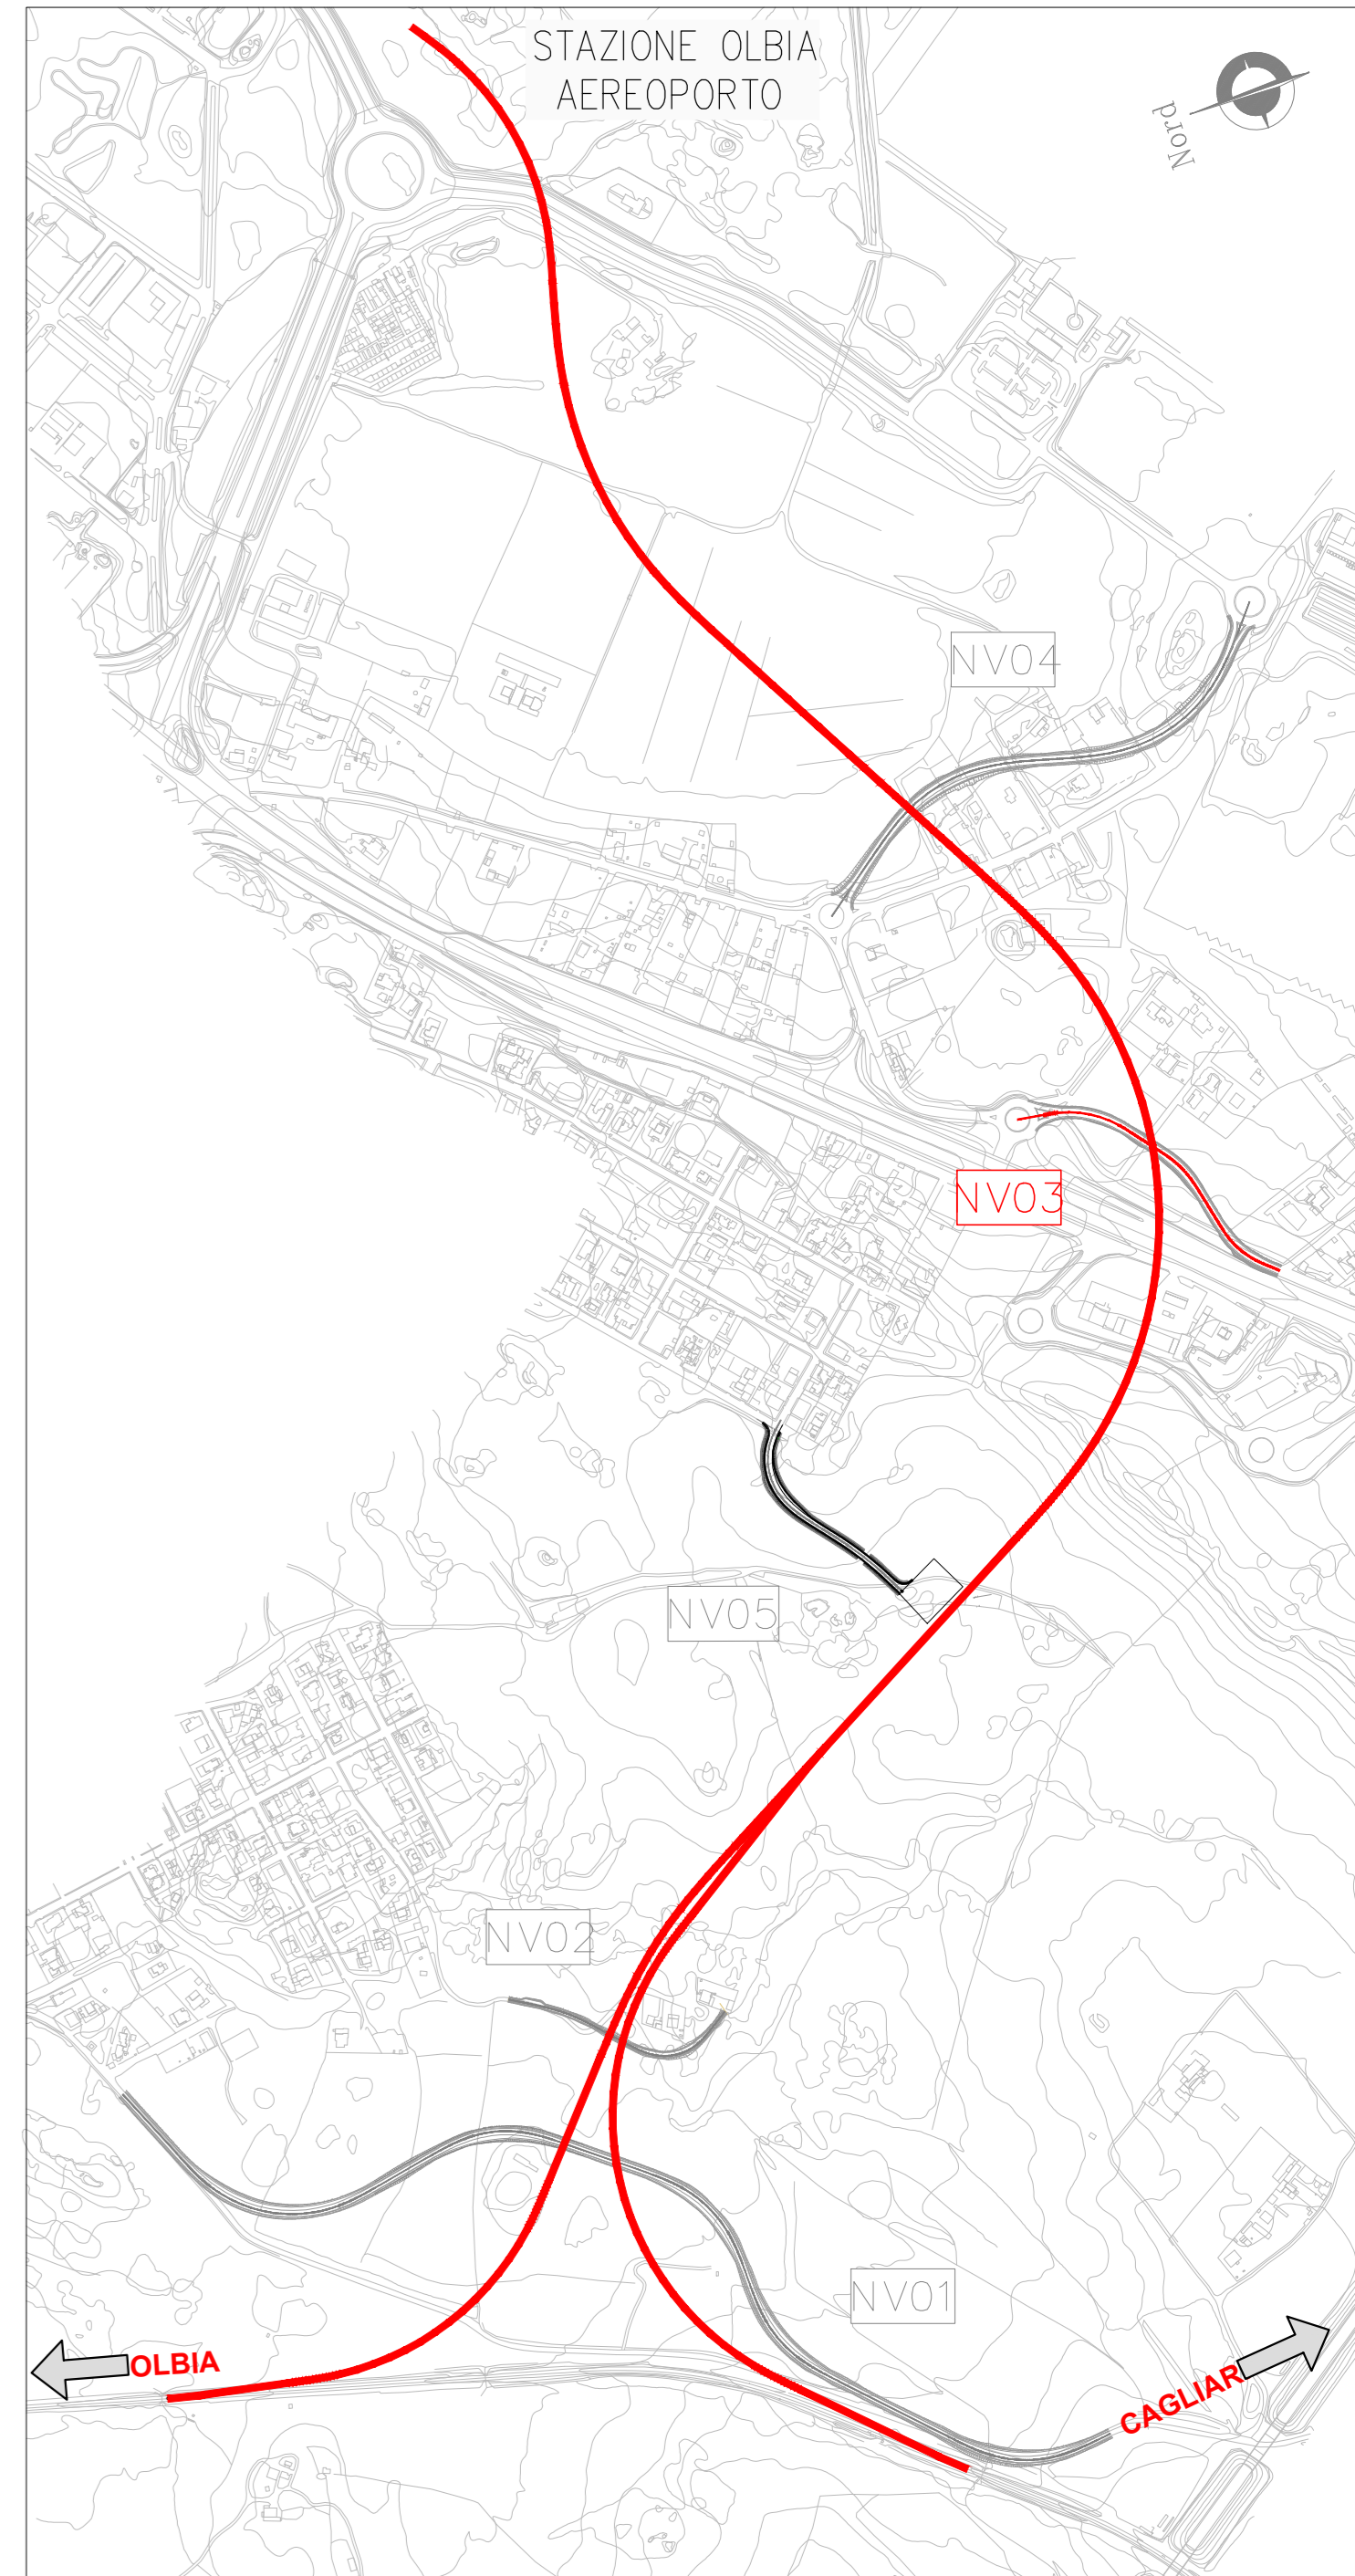



PLANIMETRIA DI PROGETTO NV03 - Scala 1:2000

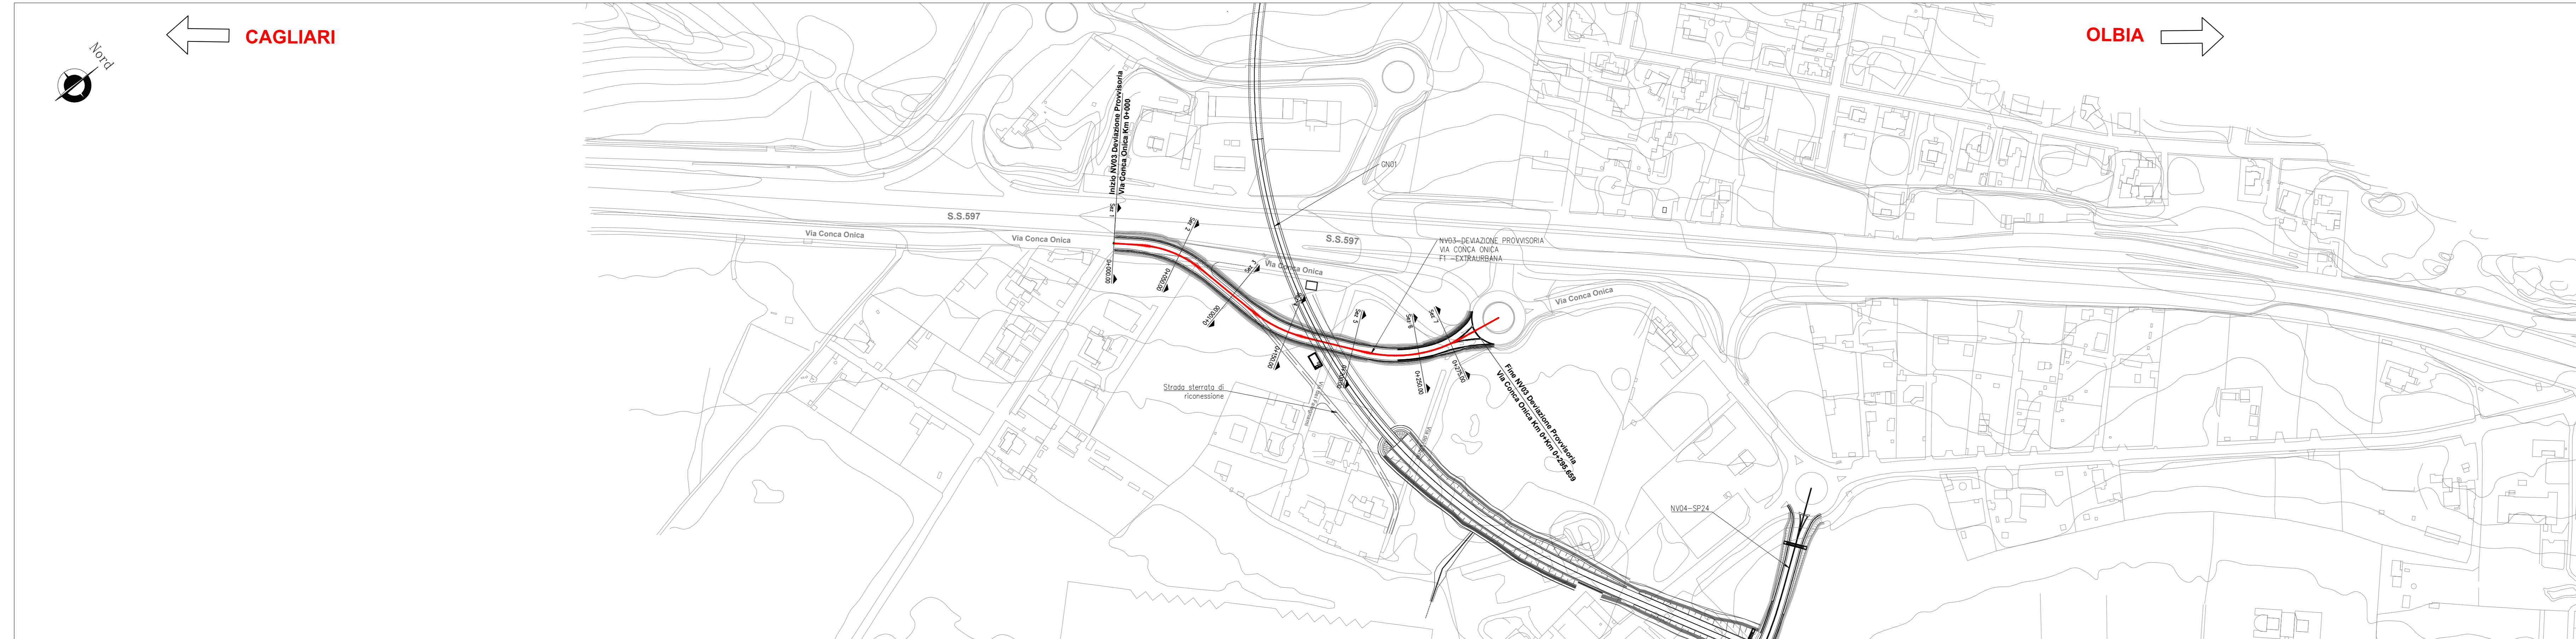



PROFILO NV03 - Scala 1:2000 / 1:200

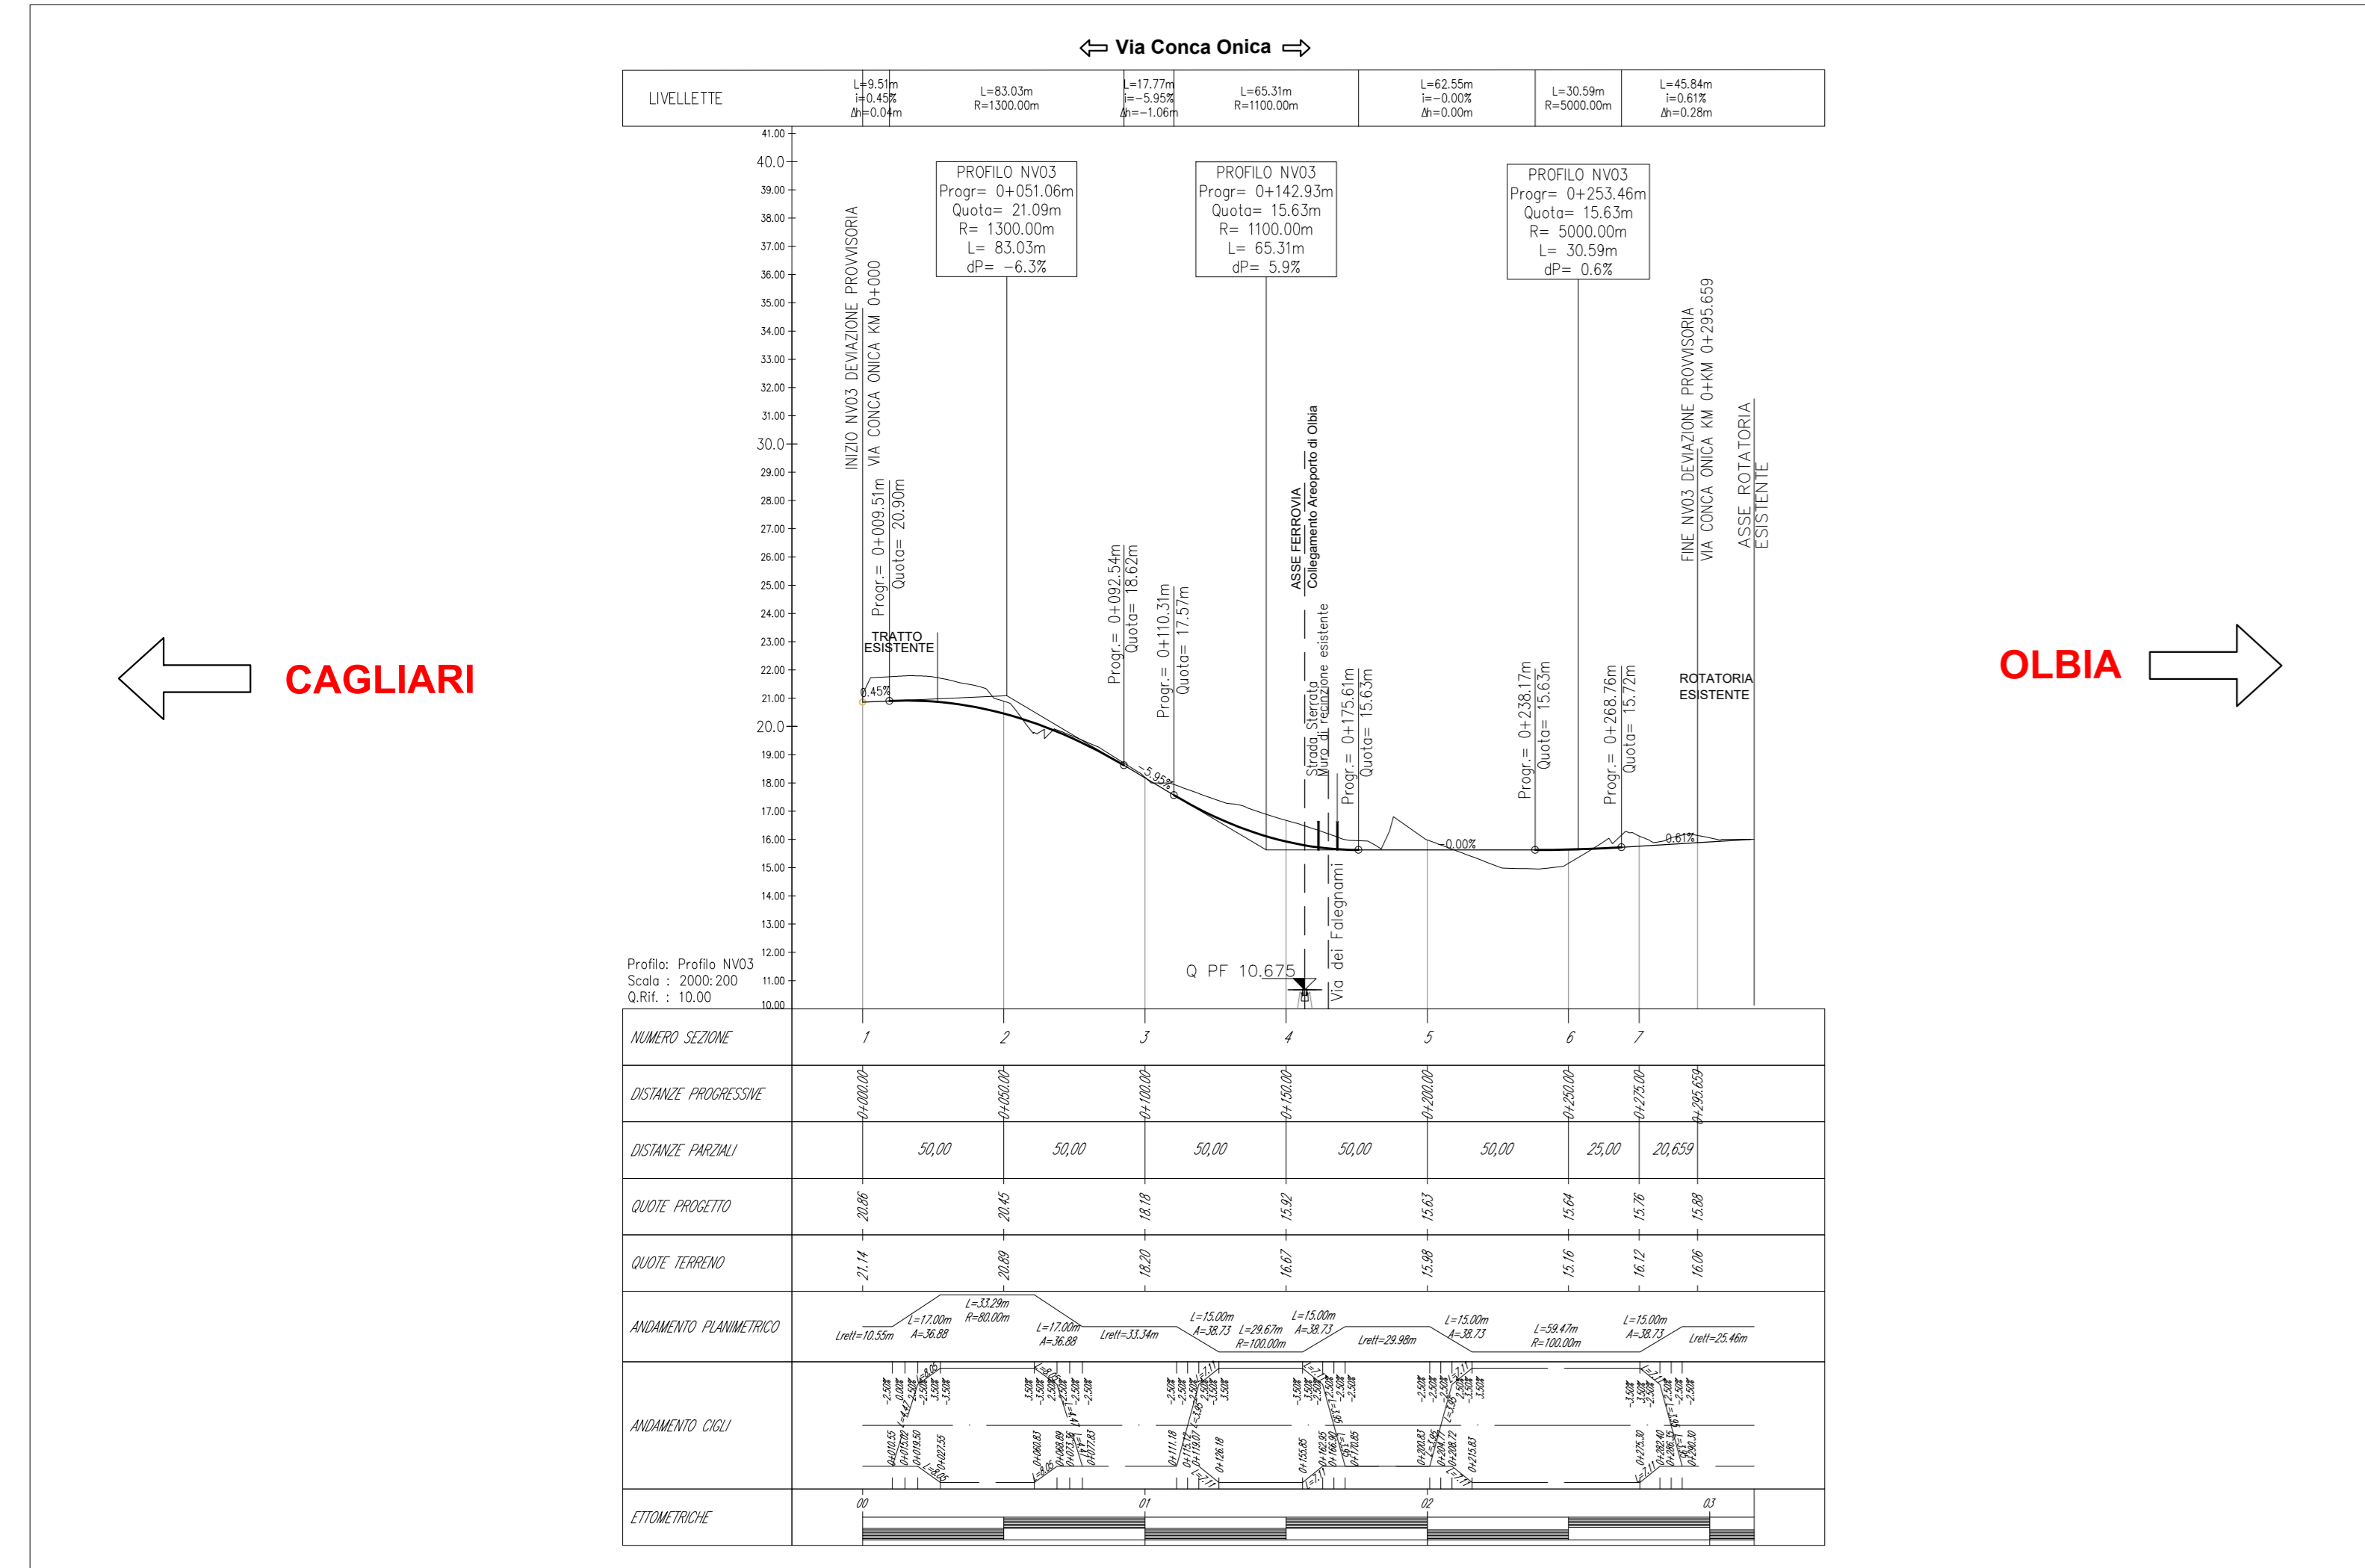

SEZIONI TIPOLOGICHE NV03

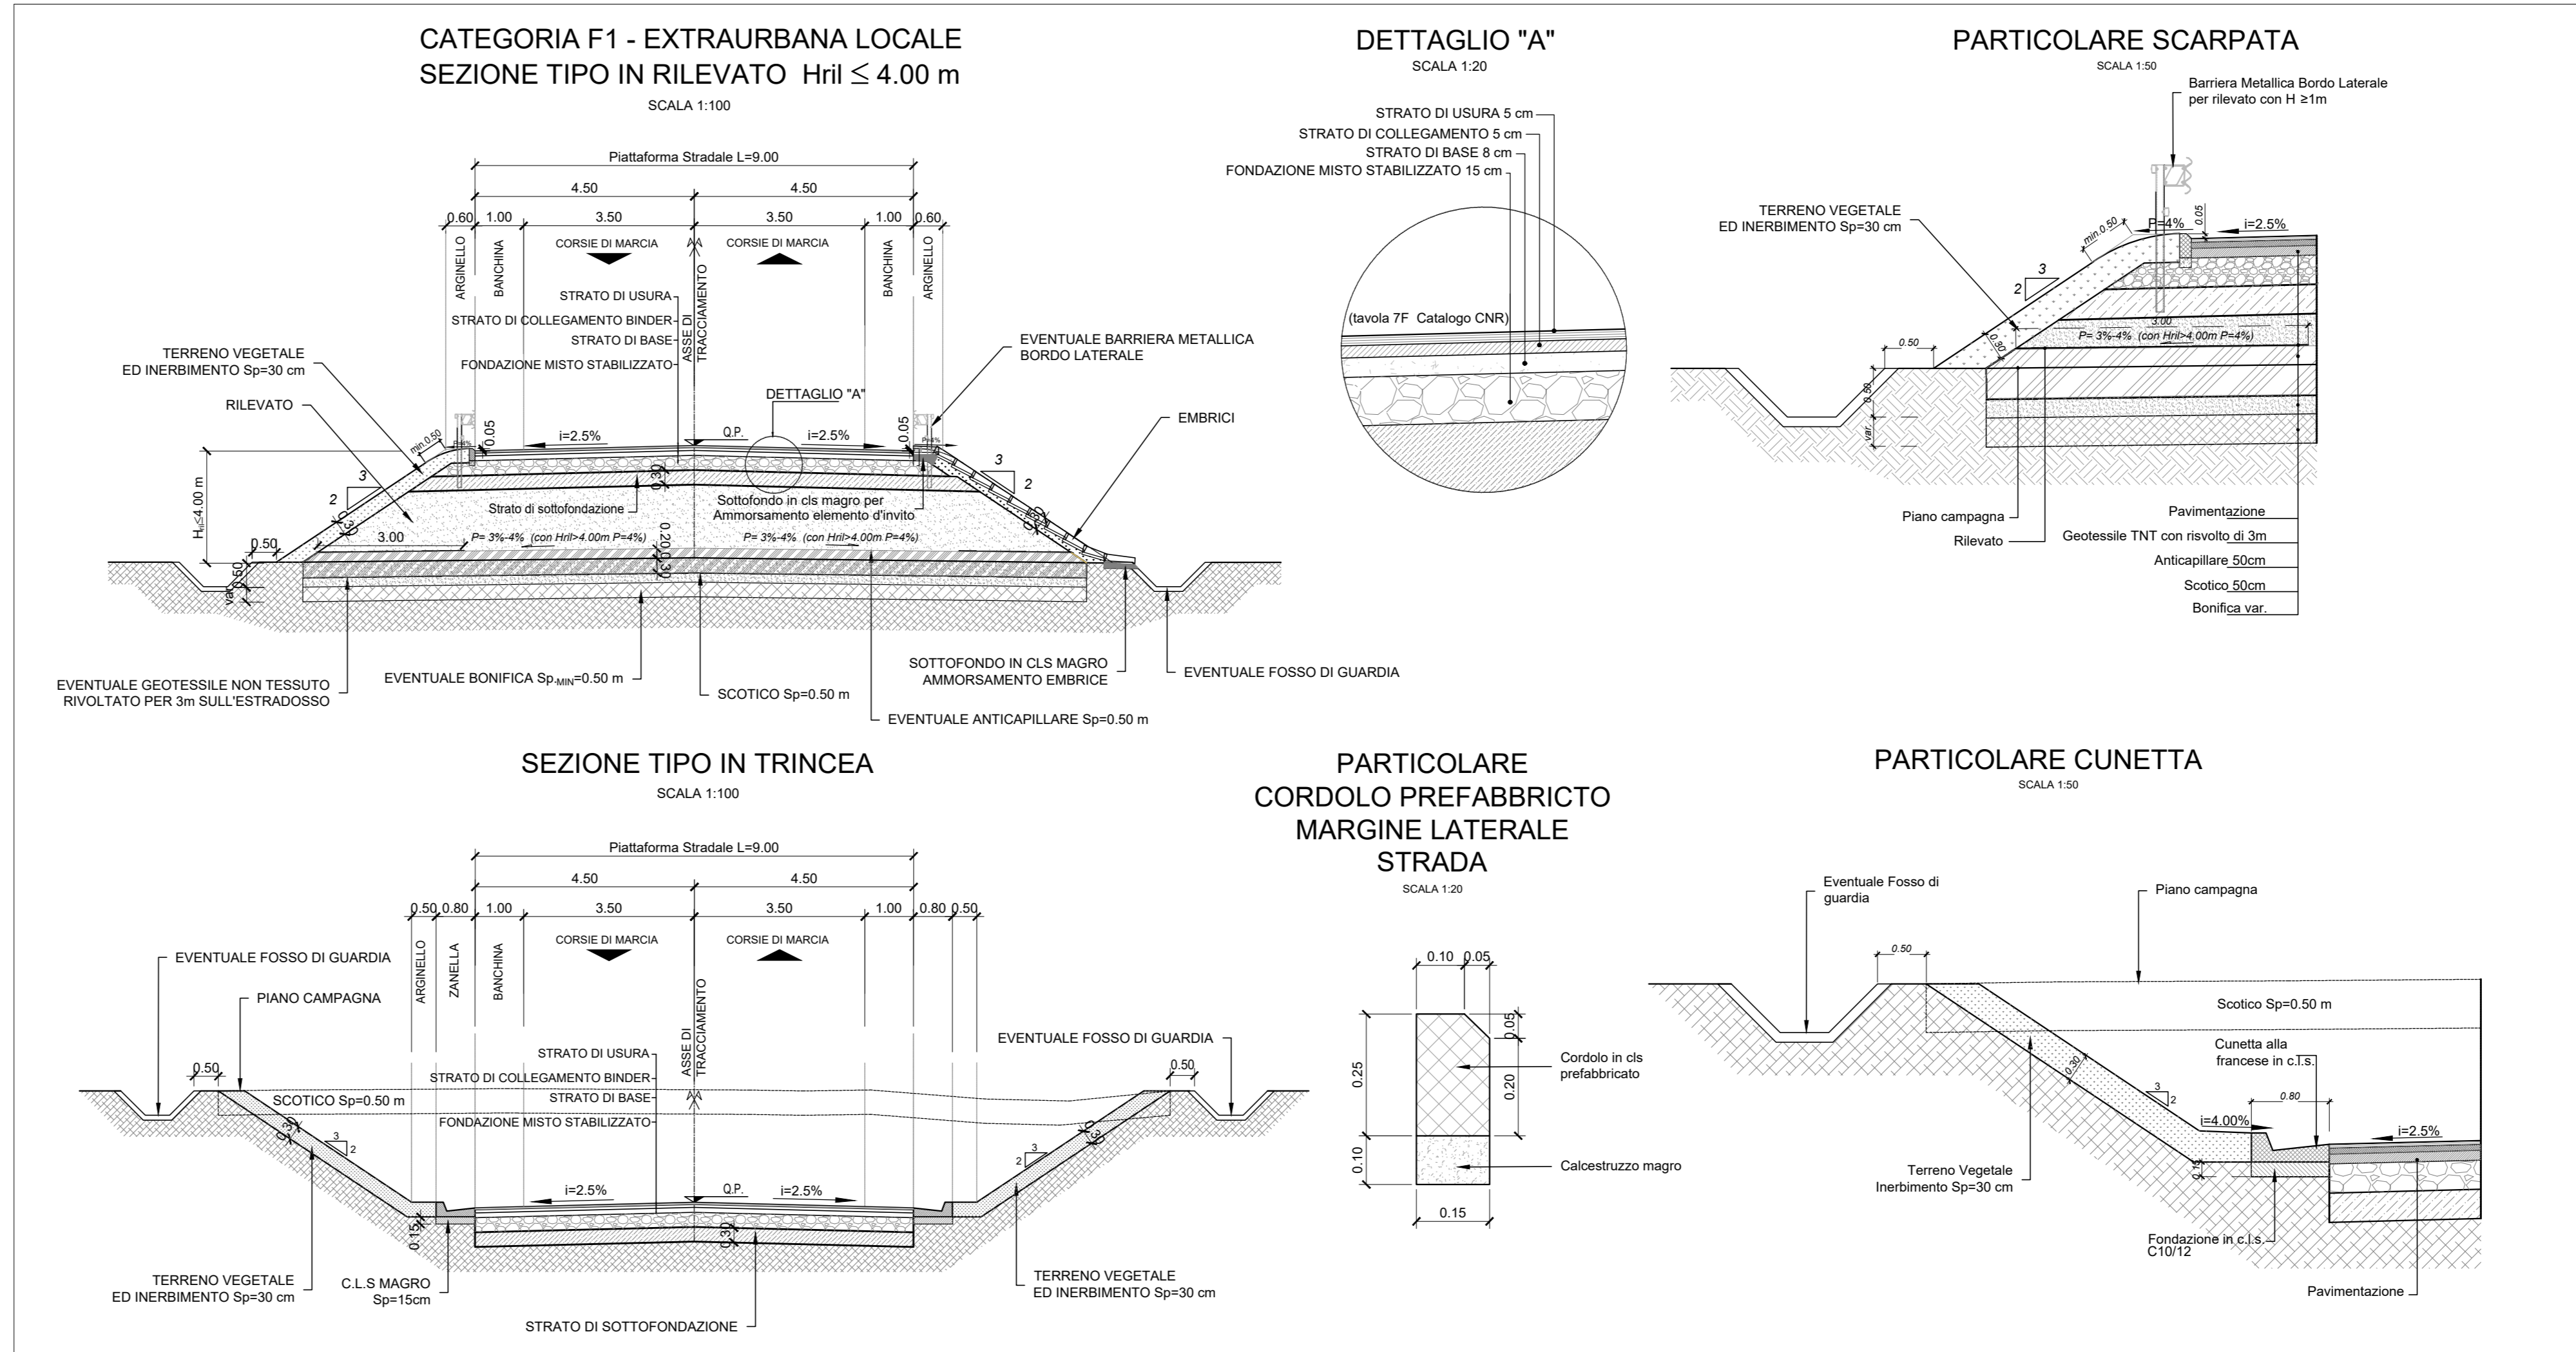

PLANIMETRIA DI TRACCIAMENTO NV03 - Scala 1:2000

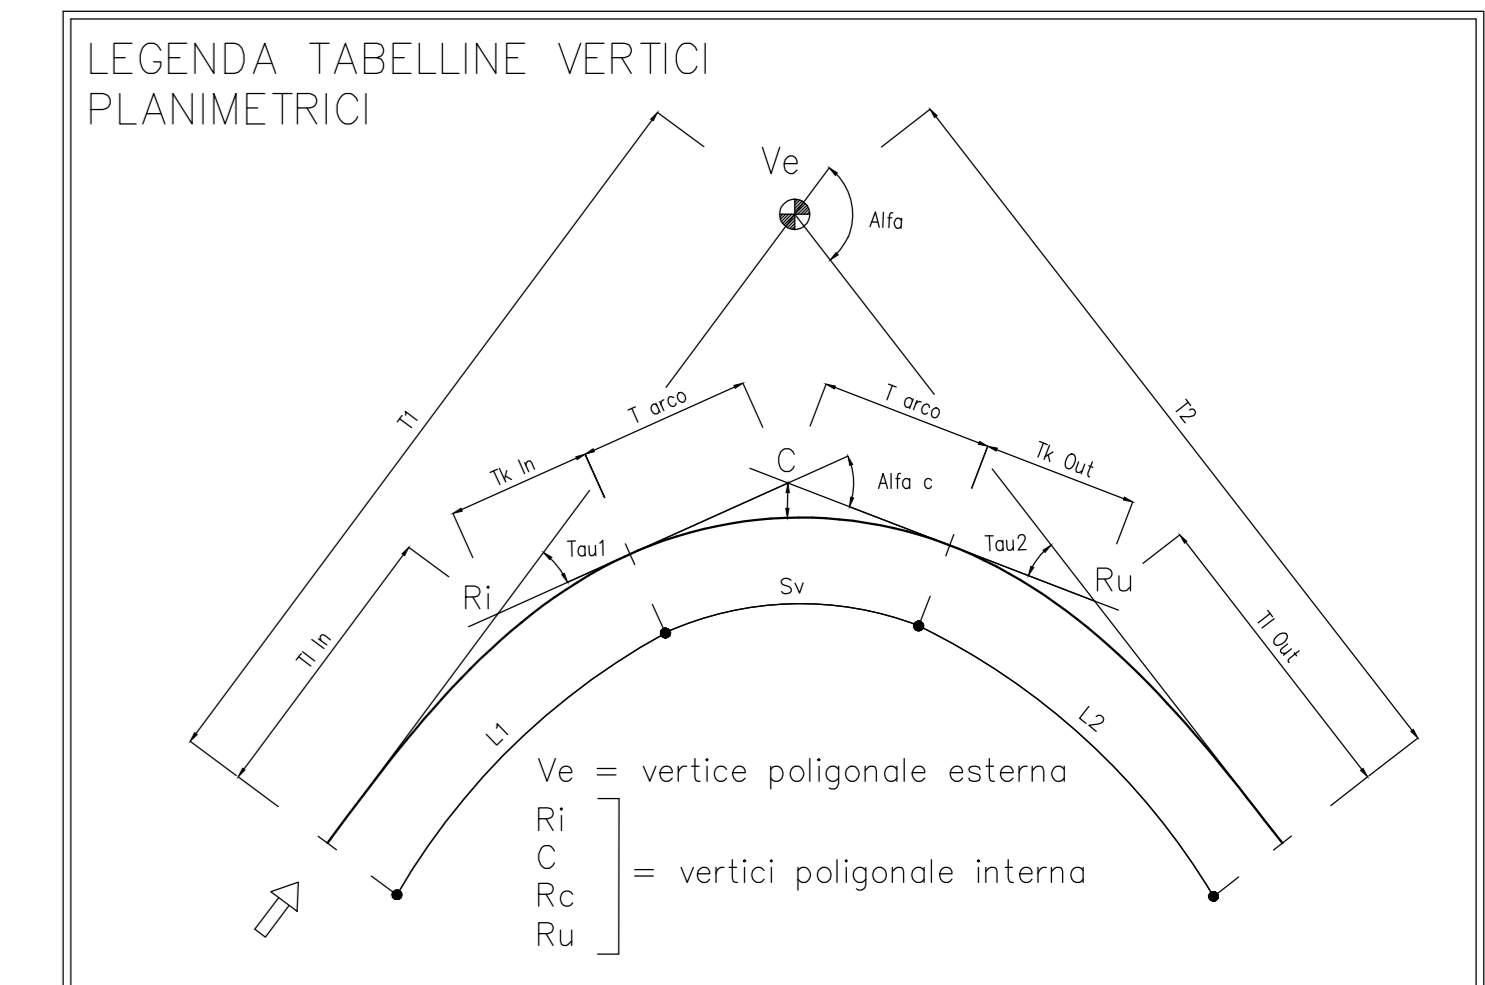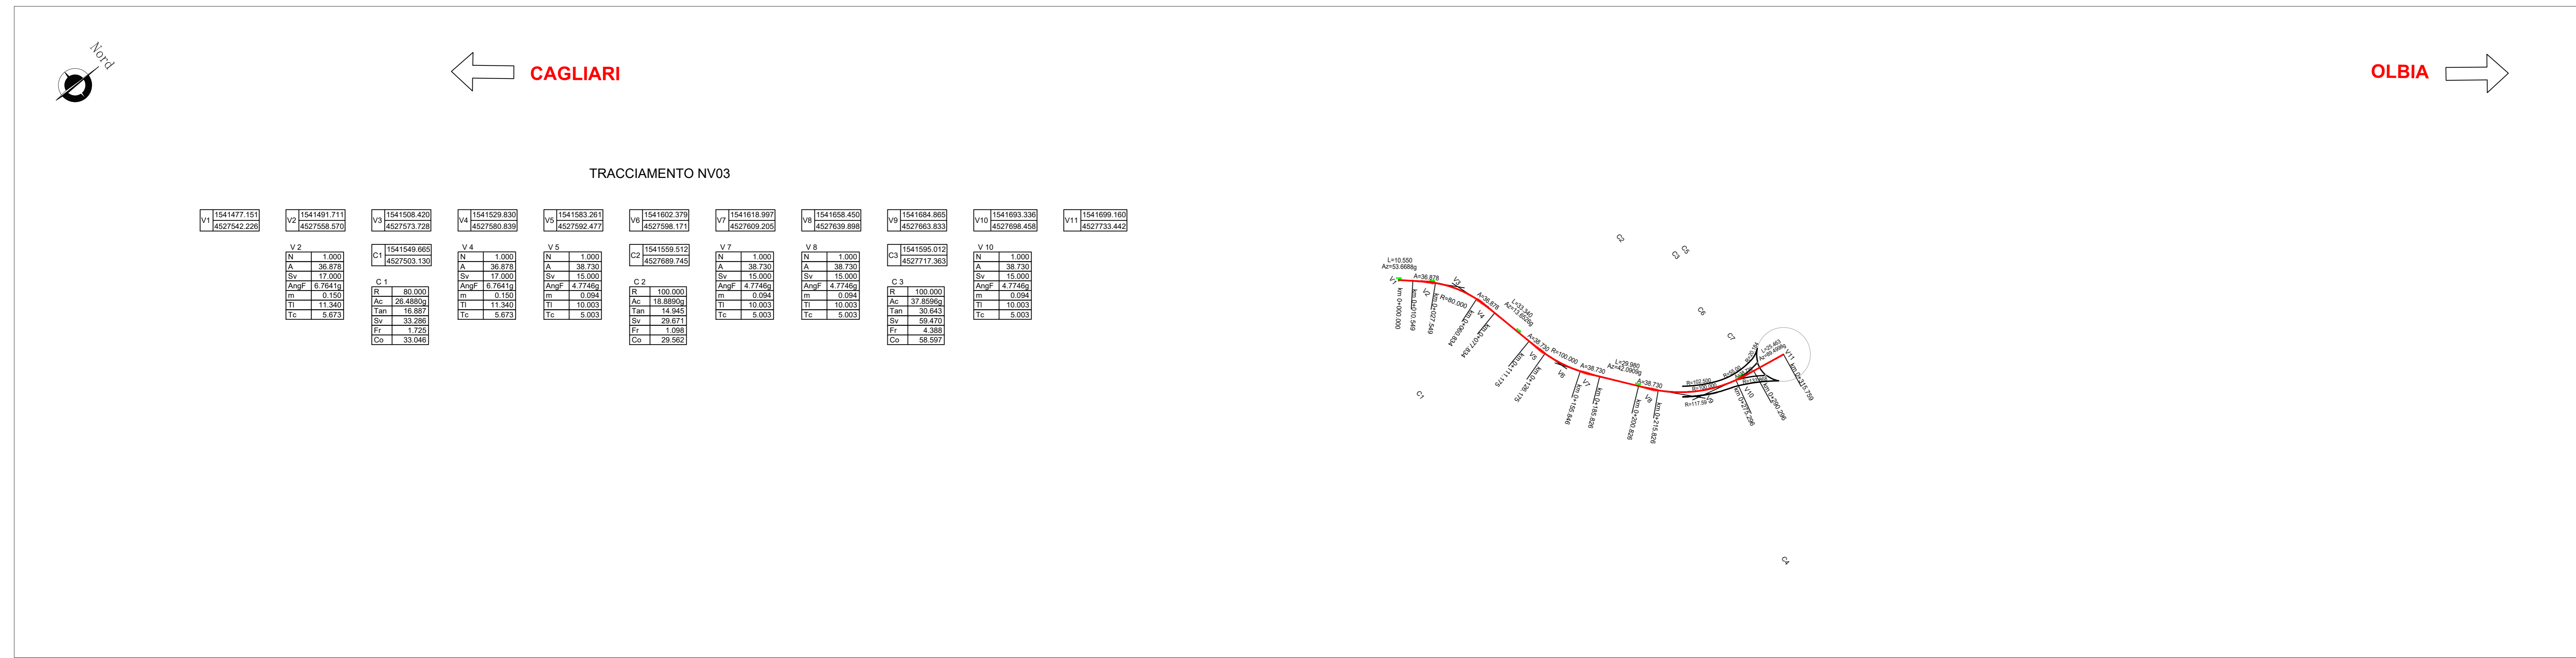

COMMITTENTE: **RFI** RETE FERROVIARIA ITALIANA GRUPPO FERROVIE DELLO STATO ITALIANO

PROGETTAZIONE: **ITALFERR** GRUPPO FERROVIE DELLO STATO ITALIANO

U.O. PROGETTAZIONE LINEE, NODI E ARMAMENTO

PROGETTO DI FATTIBILITA' TECNICA ECONOMICA

COLLEGAMENTO AEROPORTO OLBIA

VIABILITA' NV03 - Variante Provisoria Via Conca Onica
Planoprofilo e con dati di tracciamento e sezioni tipo

SCALA: **Varie**

COMMESSA	LOTTO	FASE	ENTE	TIPO DOC.	OPERA/DISCIPLINA	PROGR.	REV.
RR00	10	R	13	LZ	NV0300	001	A

Revis.	Descrizione	Redatto	Data	Verificato	Data	Approvato	Data	Autorizzato	Data
A	Emissione	PN1	Ott 2022	S. Serri	Ott 2022	T. Paoletti	Ott 2022	V. Corbelli	Ott 2022

File: RR0010R13LN0300001A.dwg n. Elab.: 121