




INQUADRAMENTO GENERALE  
TOMBINO FERROVIARIO CIRCOLARE 1500 - IN07  
SCALA 1 : 200

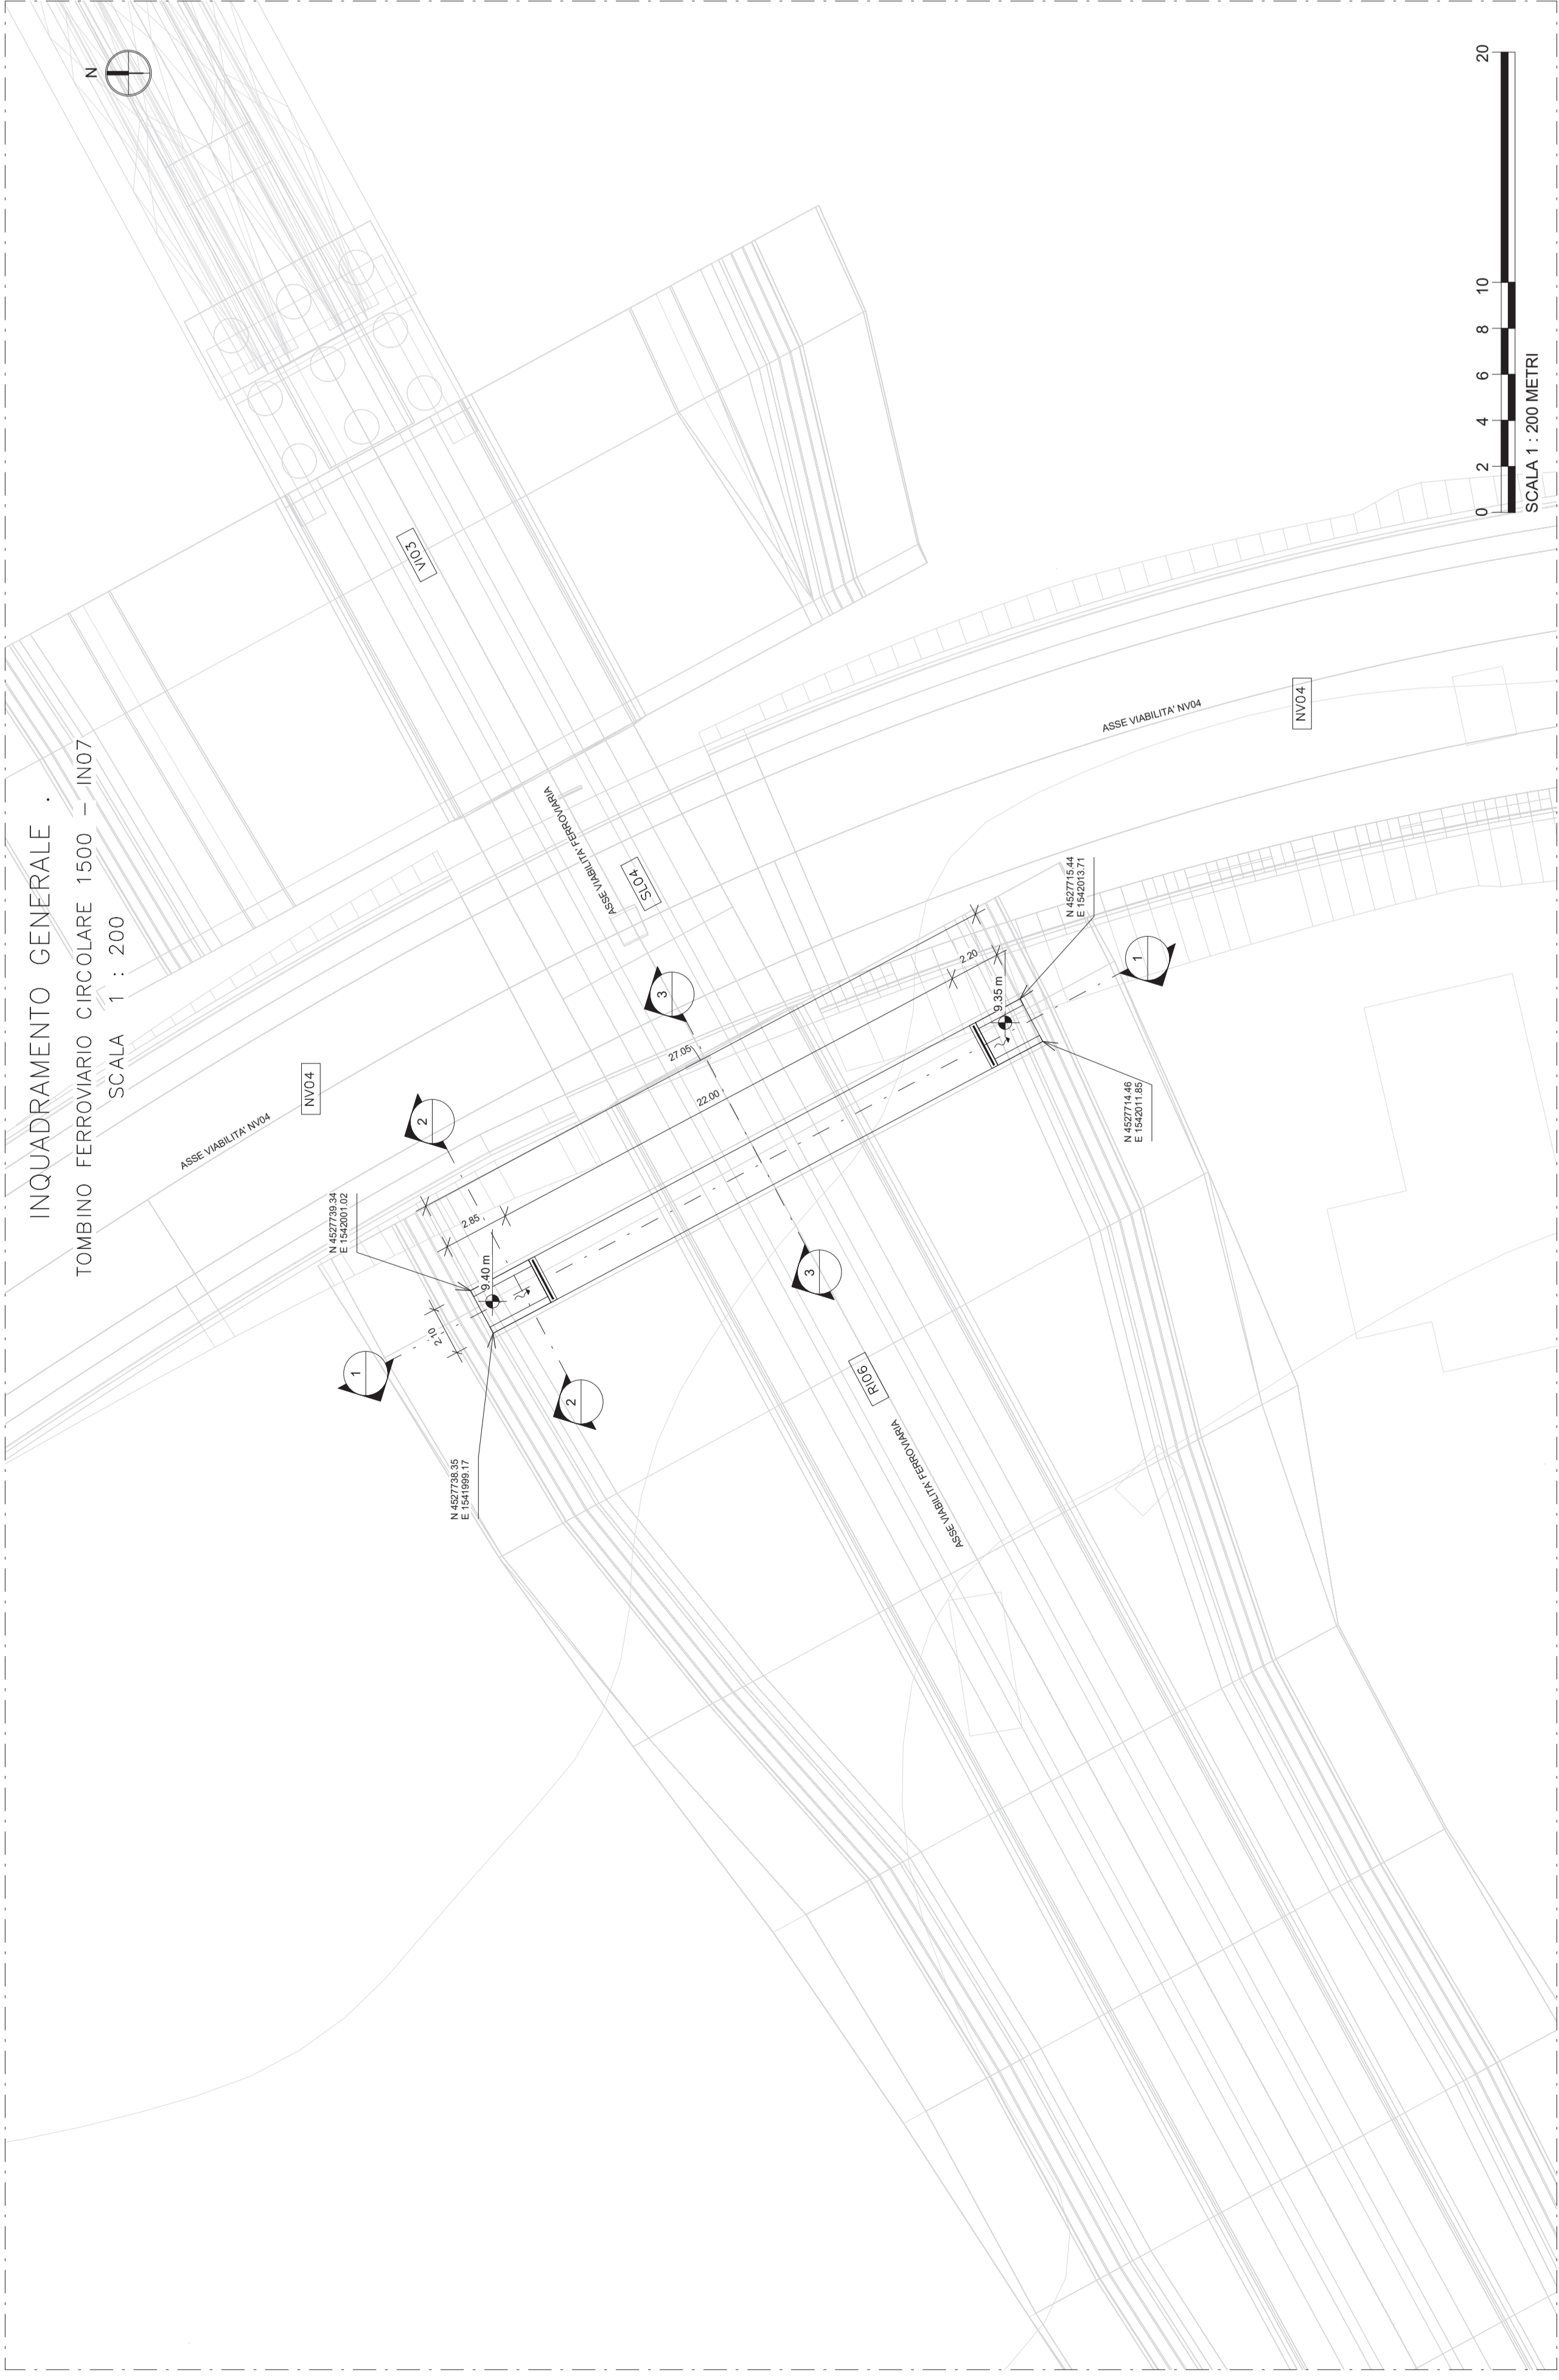


VISTA TRIDIMENSIONALE  
TOMBINO FERROVIARIO CIRCOLARE 1500 - IN07  
SCALA 150

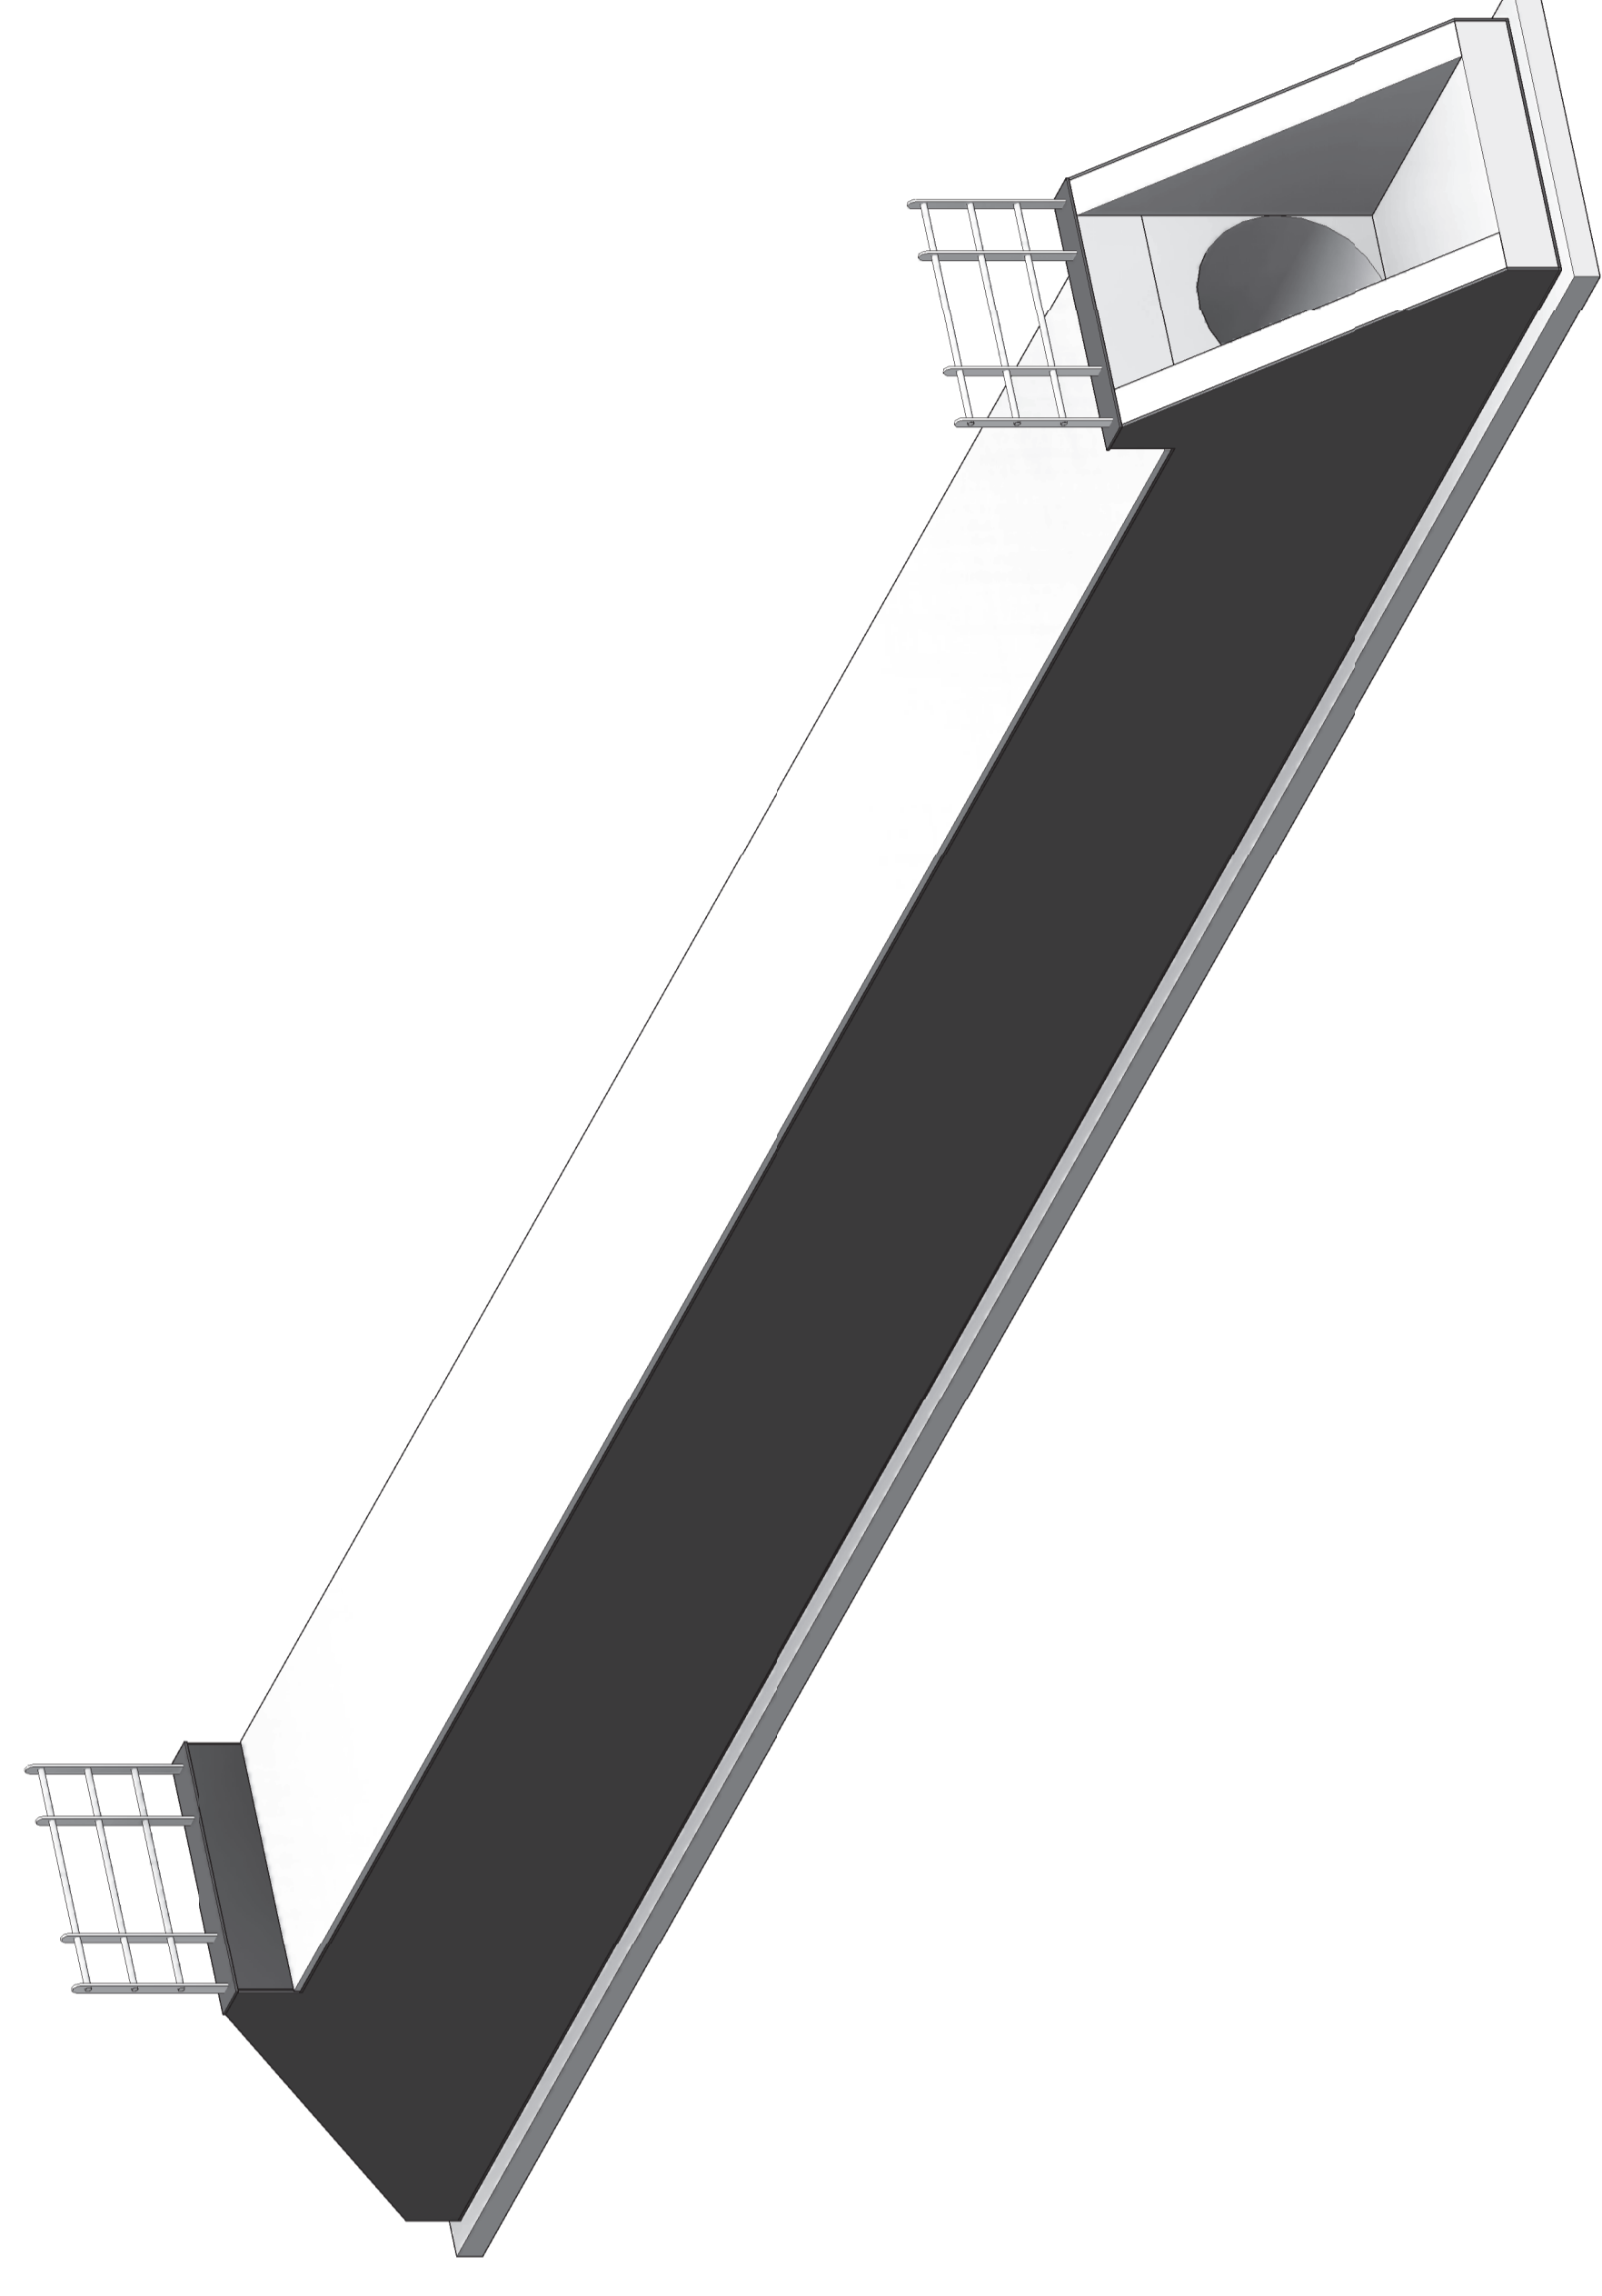


PIANTA  
TOMBINO FERROVIARIO CIRCOLARE 1500 - IN07  
SCALA 1 : 50

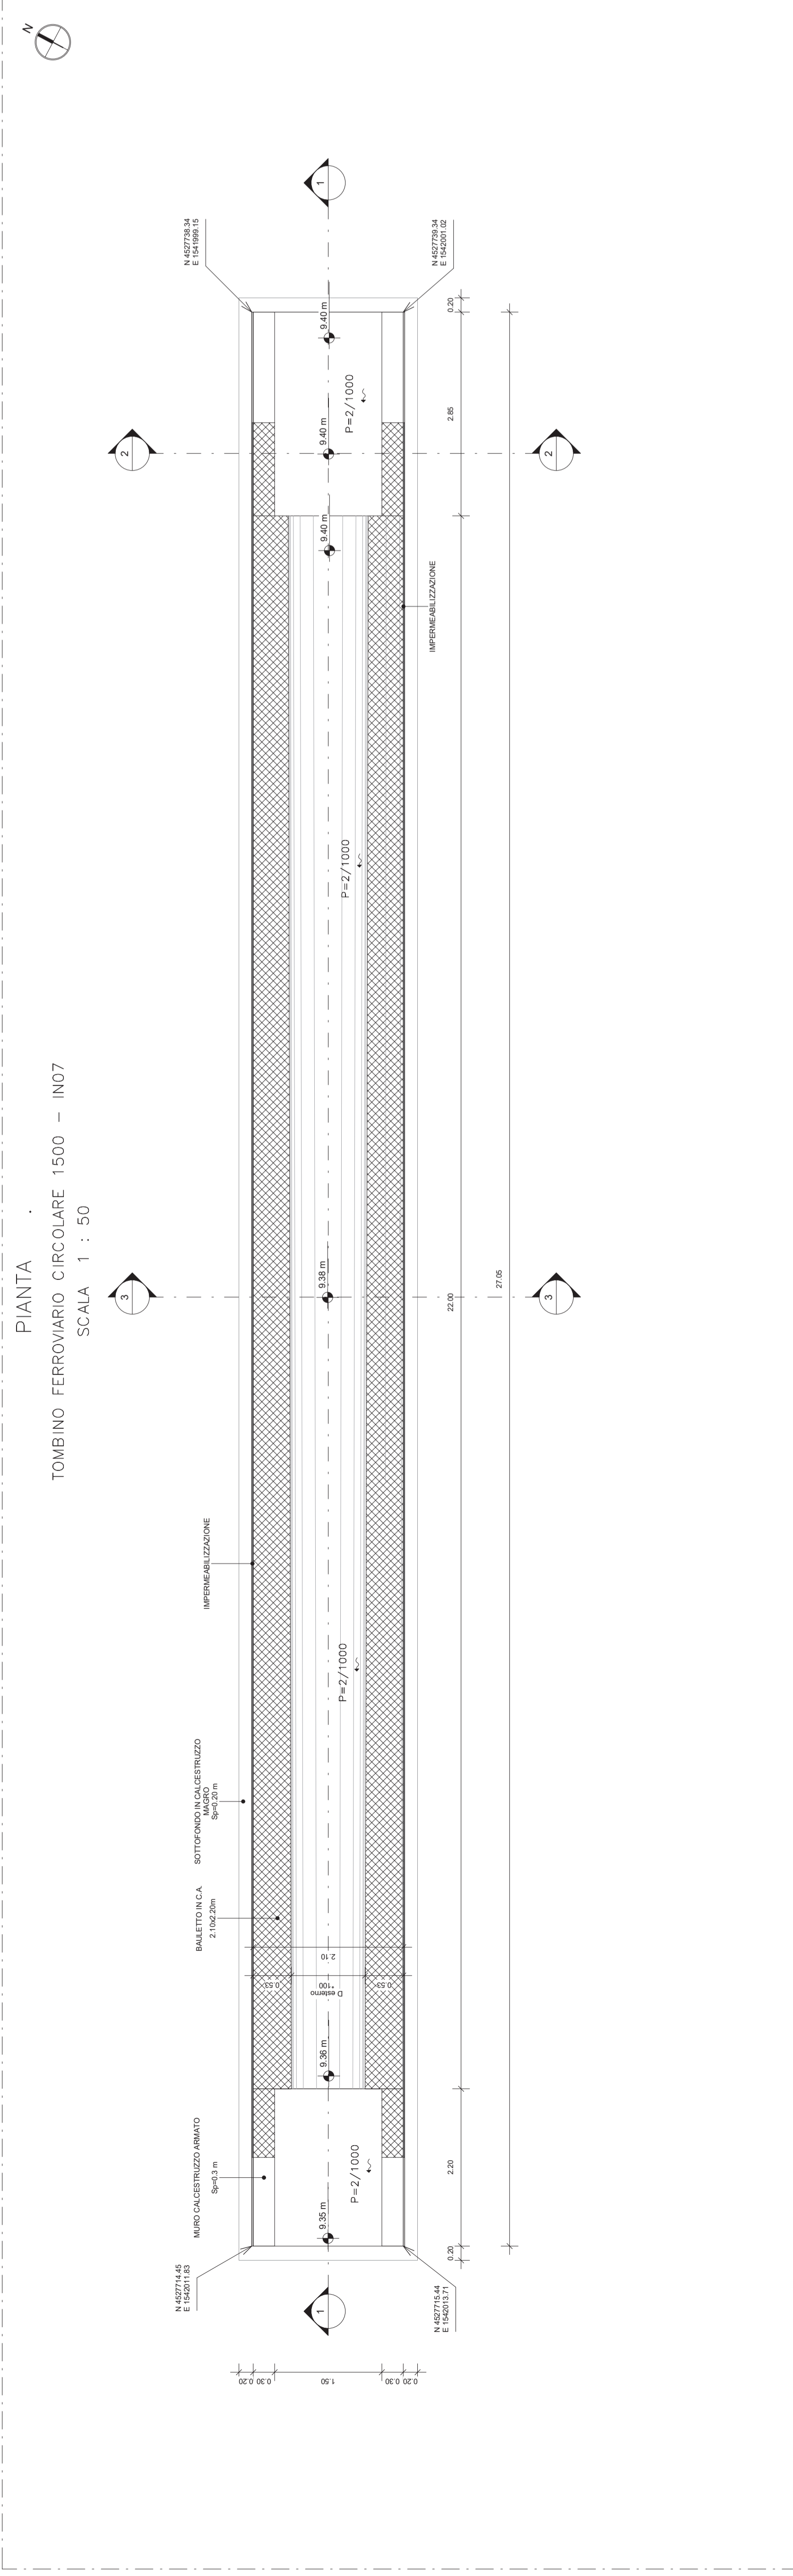



SEZIONE 2-2  
TOMBINO FERROVIARIO CIRCOLARE 1500 - IN07  
SCALA 1 : 50

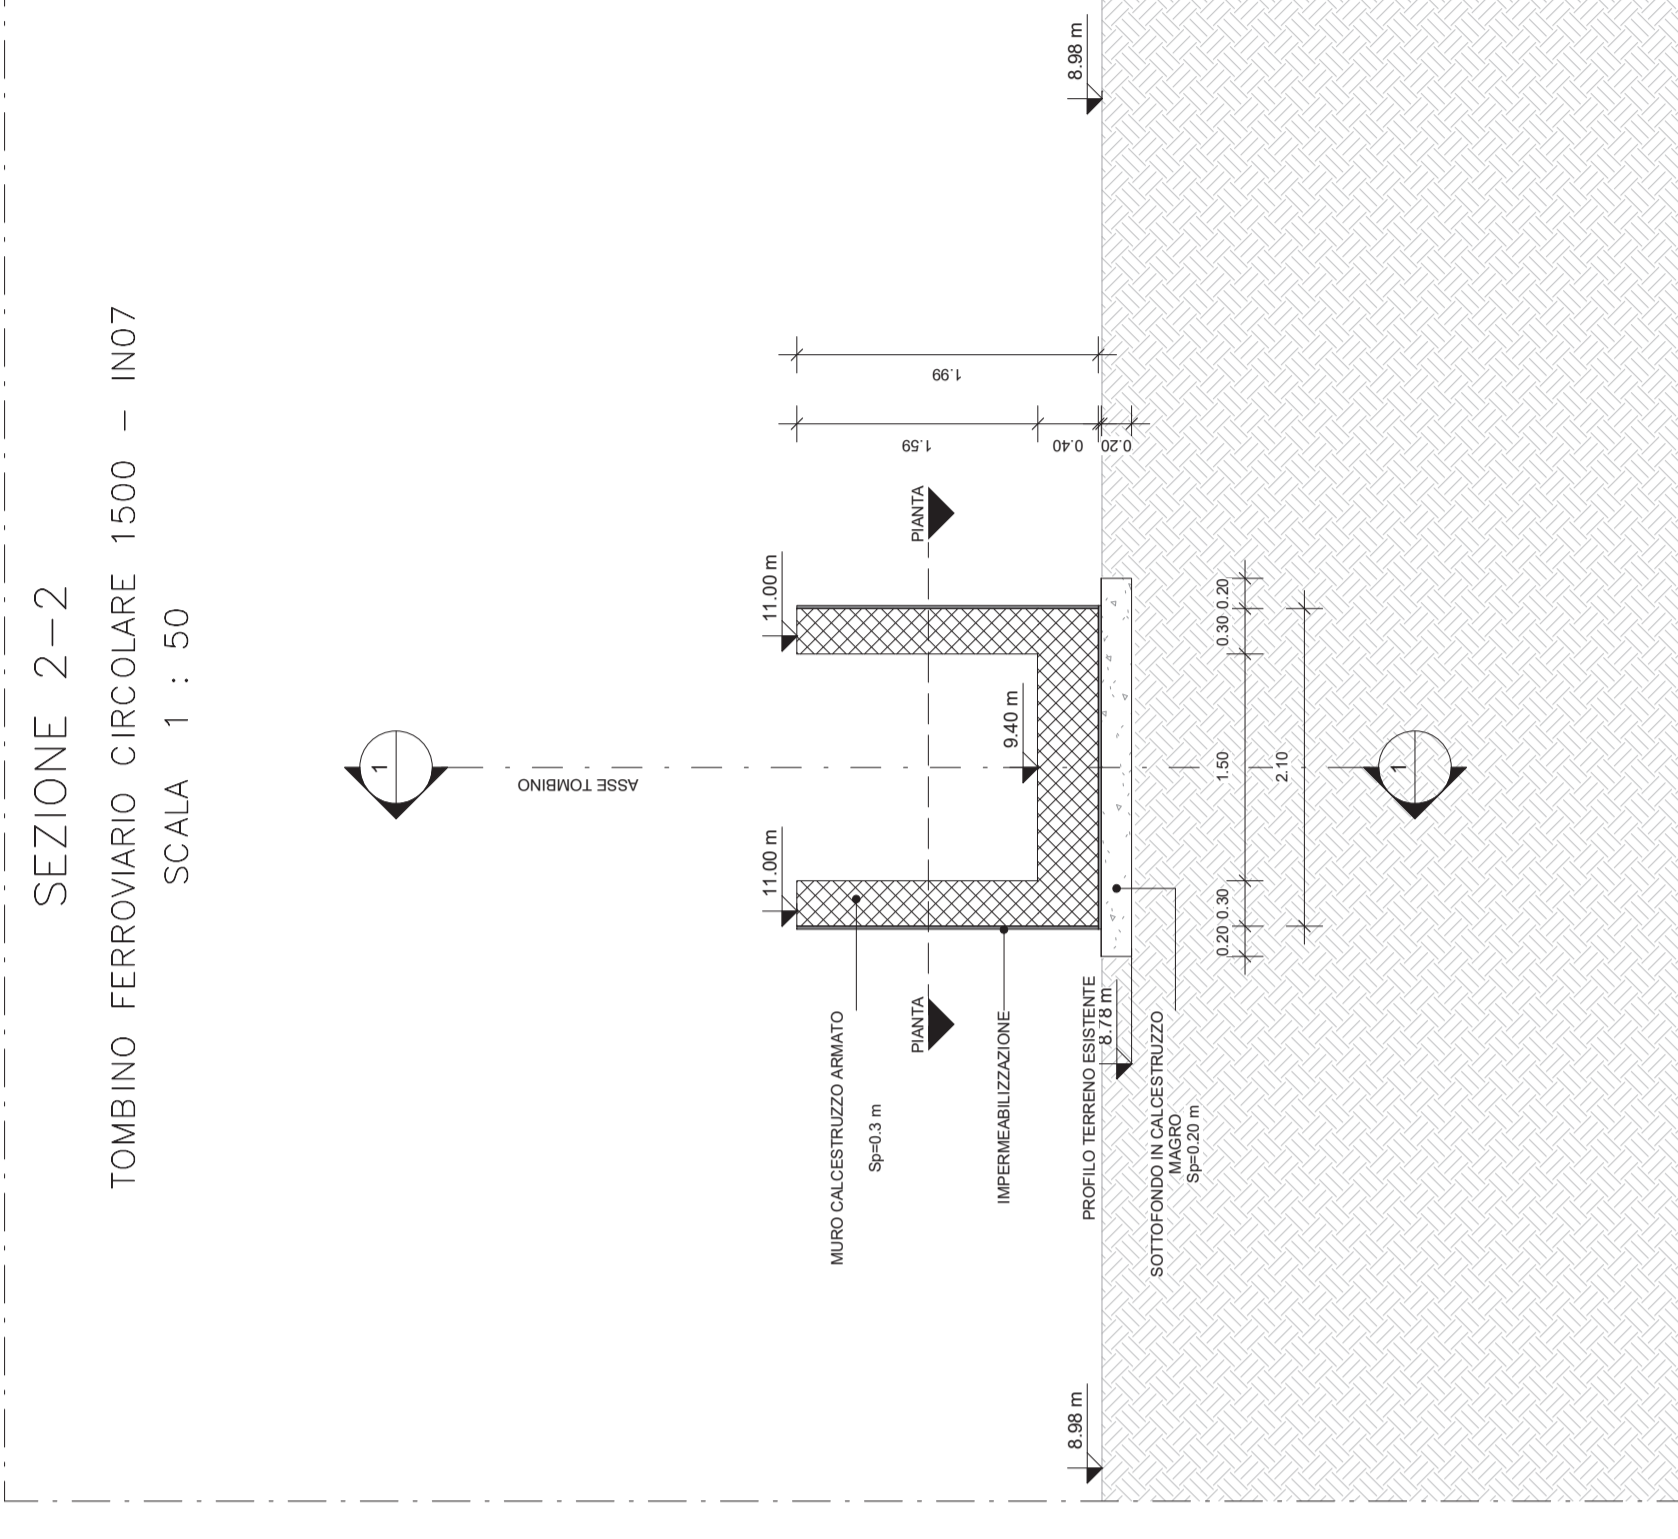

SEZIONE 1-1  
TOMBINO FERROVIARIO CIRCOLARE 1500 - IN07  
SCALA 1 : 50

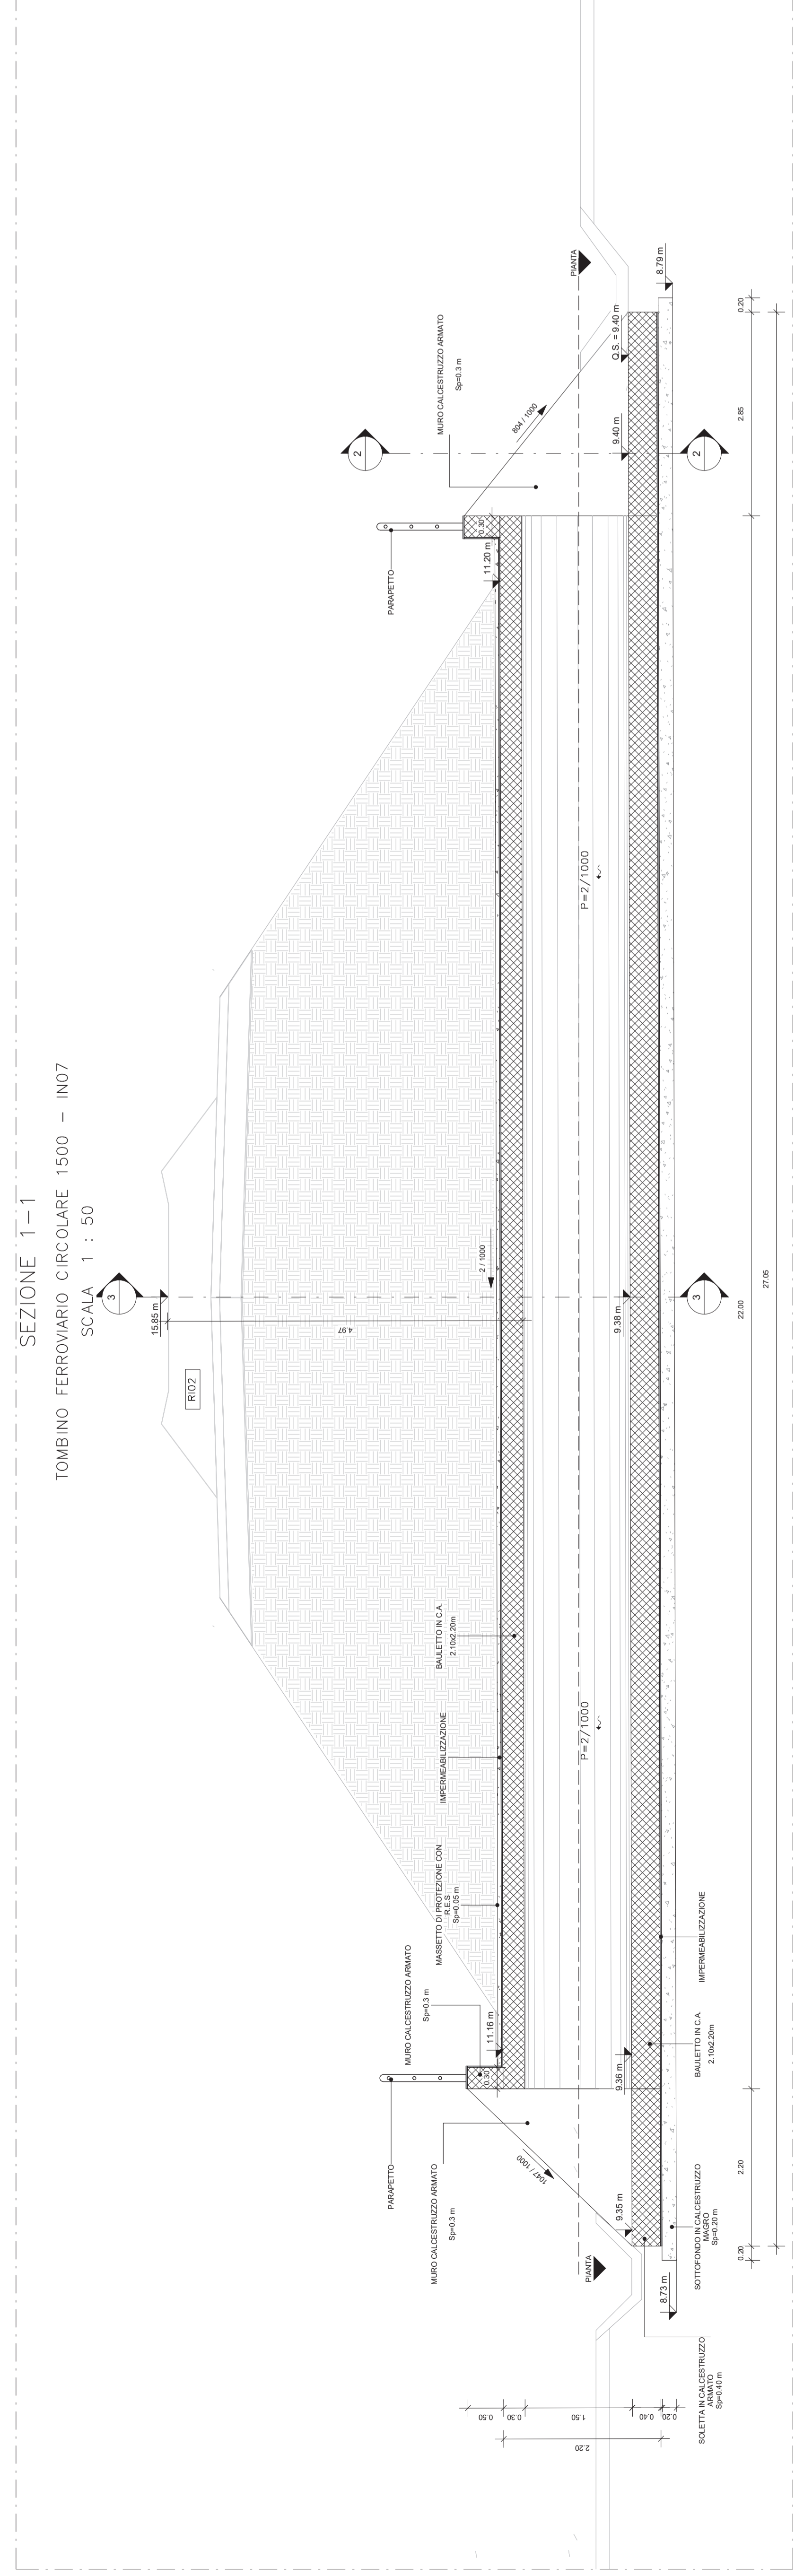

SEZIONE 3-3  
TOMBINO FERROVIARIO CIRCOLARE 1500 - IN07  
SCALA 1 : 50

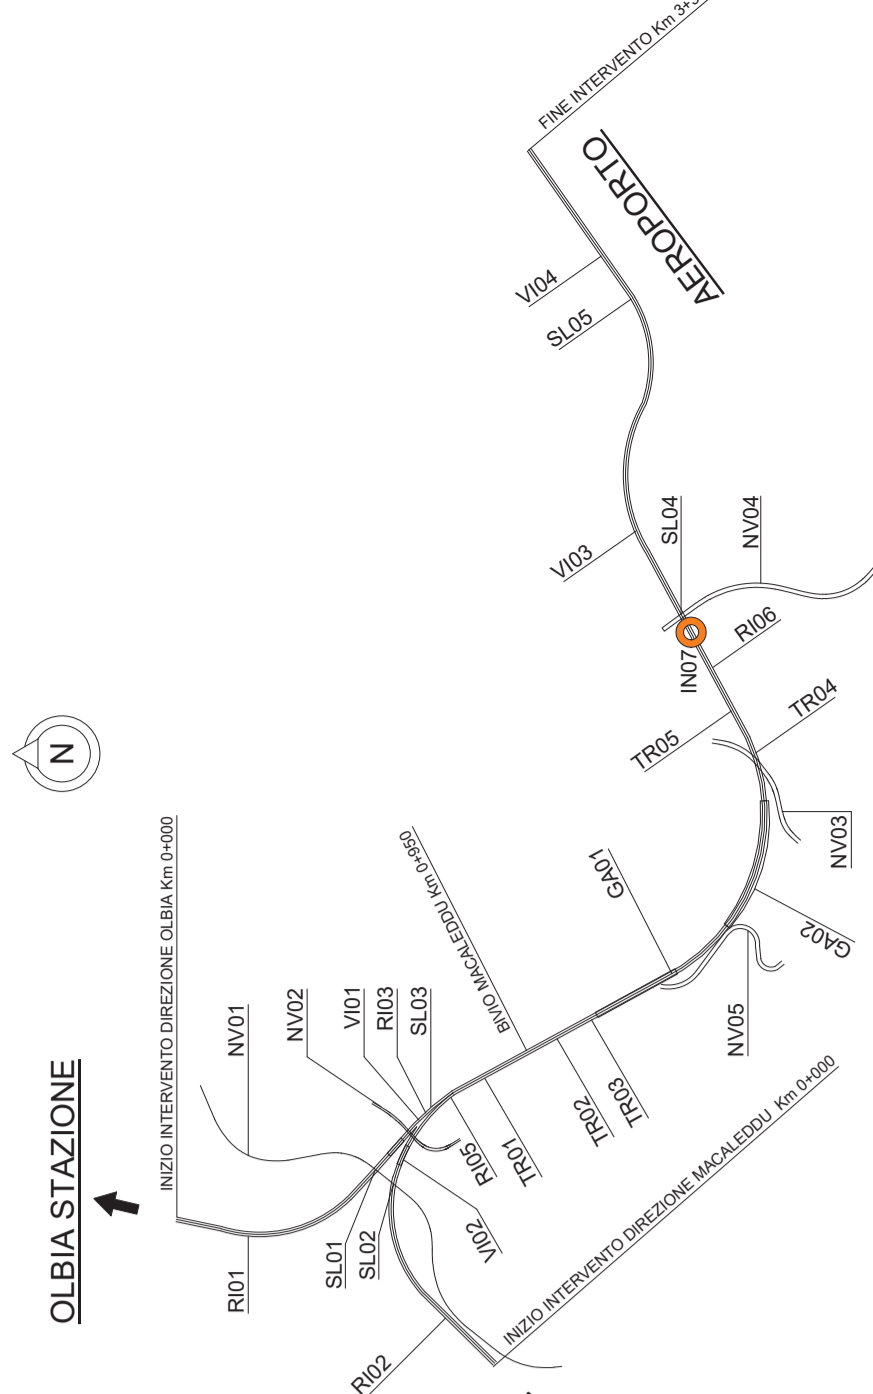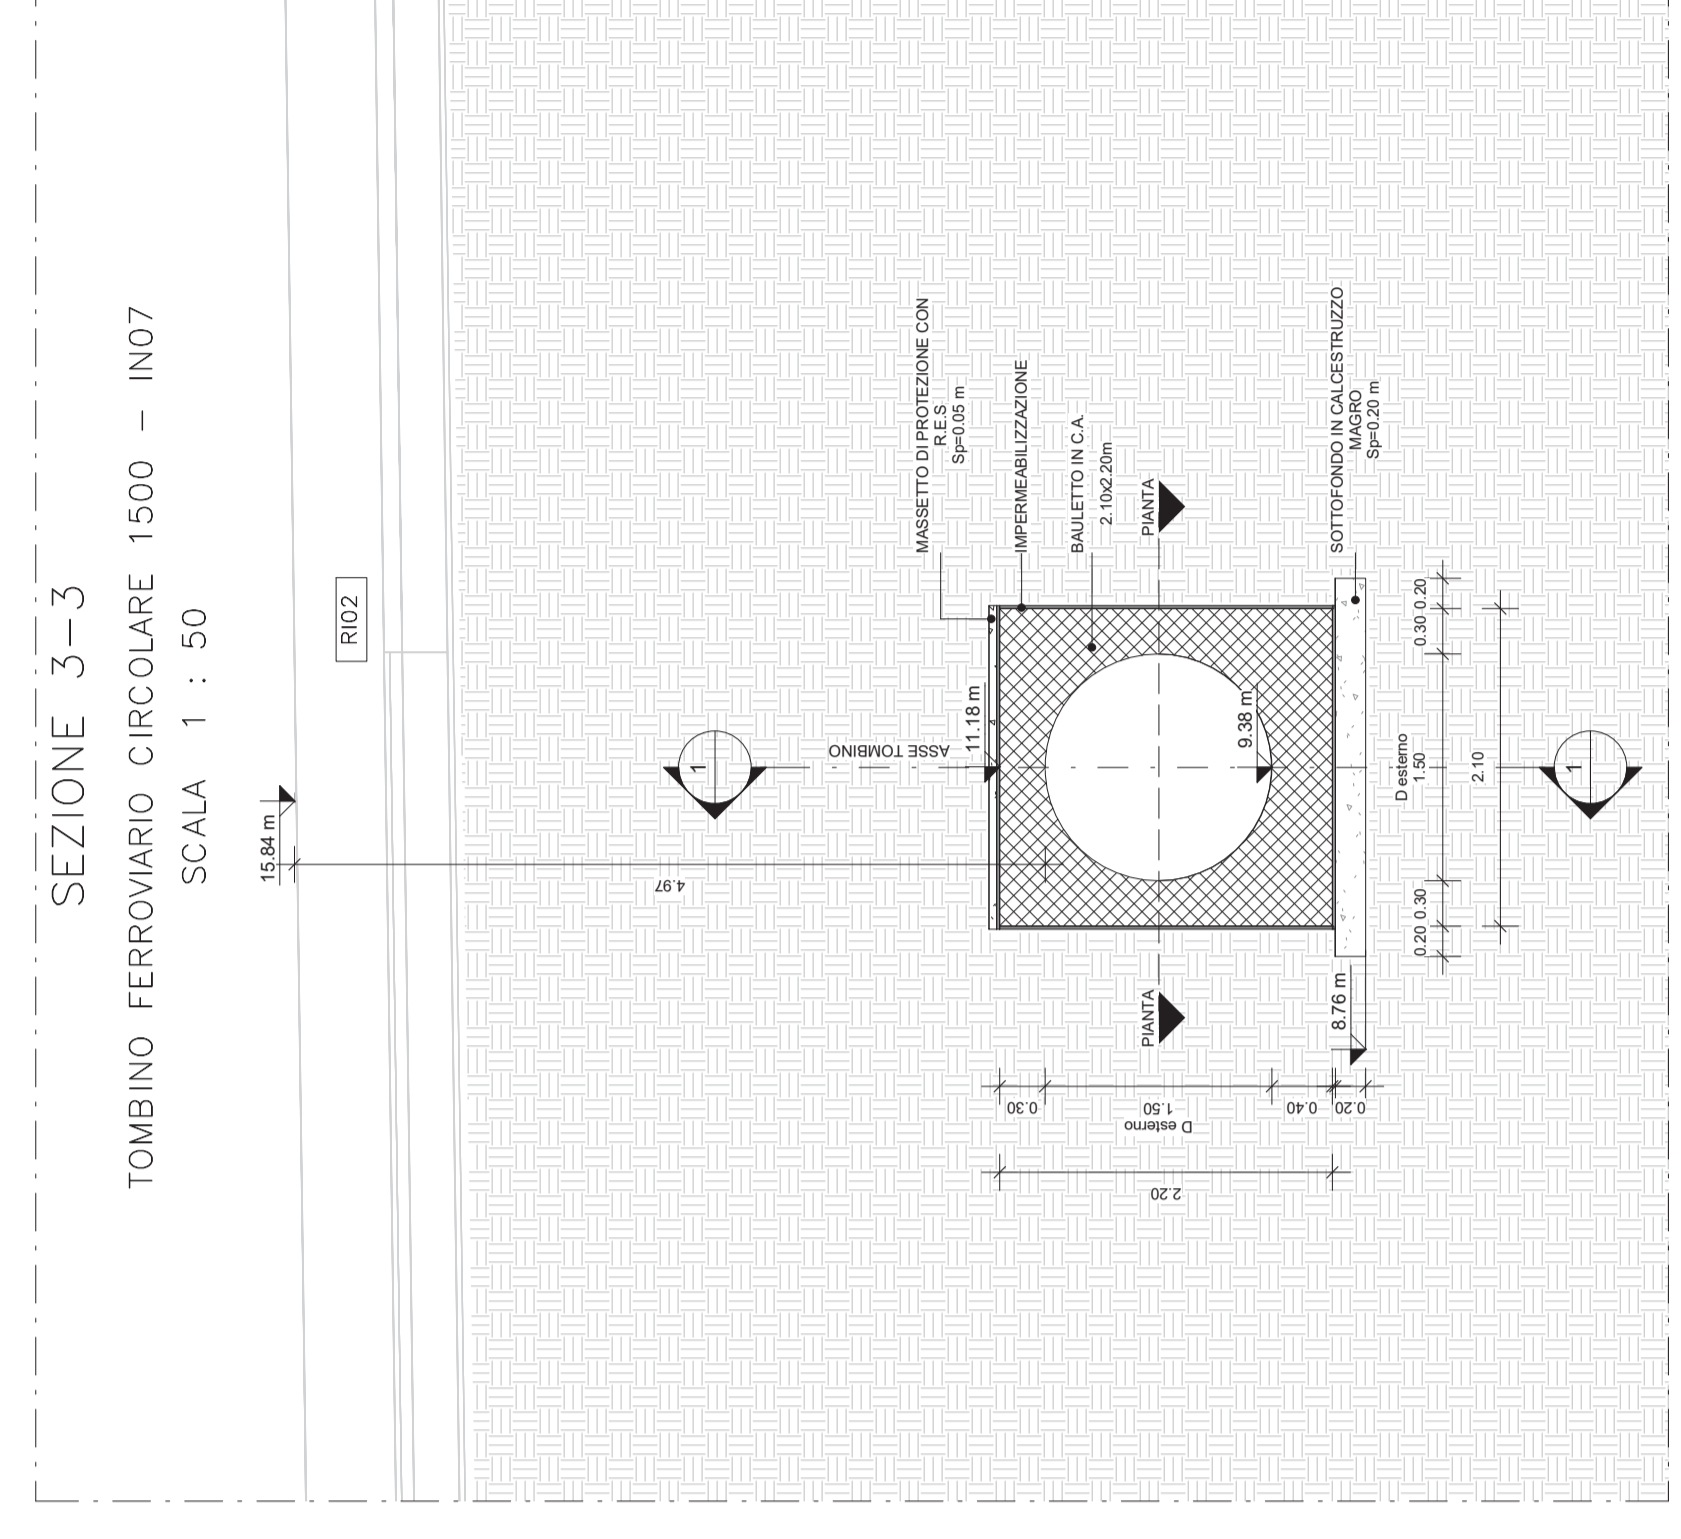

COMITENTE: **RFI** RETE FERROVIARIA ITALIANA GRUPPO IRI  
PROGETTAZIONE: **ITALFERR** GRUPPO IRI  
U.O. COORDINAMENTO DI SISTEMA E PFTE  
PROGETTO DI FATTIBILITA' TECNICA ECONOMICA  
COLLEGAMENTO AEROPORTO OLBIA  
TOMBINO FERROVIARIO CIRCOLARE 1500 - IN07  
PIANTA, PROFILO E SEZIONI

REVIS	DESCRIZIONE	REDAITTO	DATA	VERIFICATO	DATA	APPROVATO	DATA	AUTORIZZATO	DATA
RR00	A. Emissione Esecutiva	G. Aleni	02/06/2022	M. M. M.	02/06/2022	T. Pignatelli	02/06/2022	02/06/2022	02/06/2022

COMMESSA LOTTO FASE ENTE TIPO DOC. OPERANDISCIPLINA PROG. REV. IN07000 001 A

SCALA: VARIE

Fig.: RR00 101A 11A2 IN0701 001 A n. Ediz.: 1