




MODULO PER CAMPATE DI 45m.

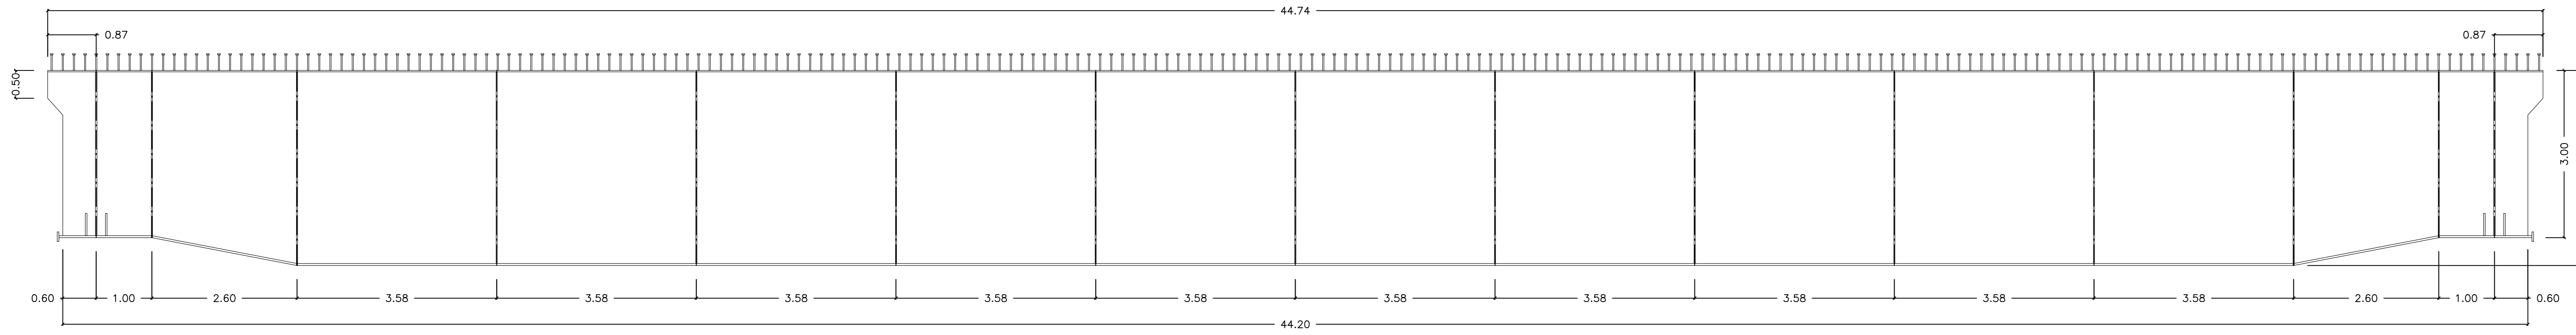



SEZIONE LONGITUDINALE
SCALA 1:50

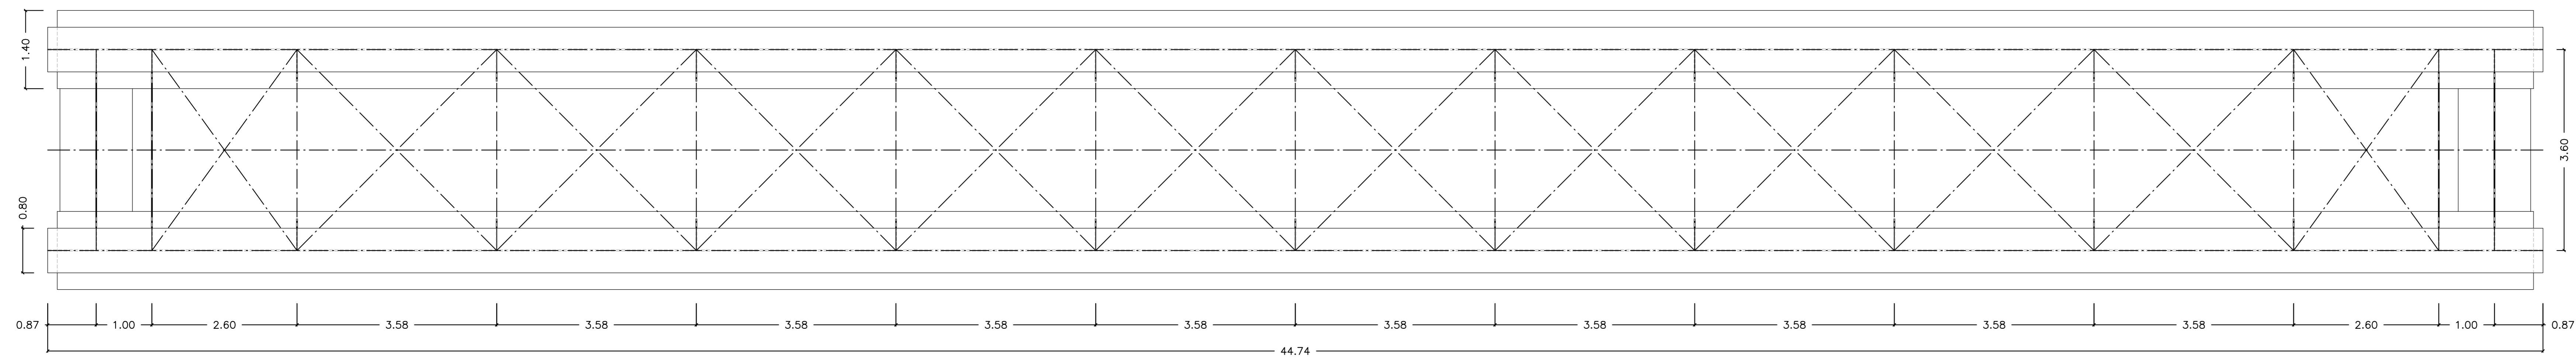

PIANTA SUPERIORE
SCALA 1:50

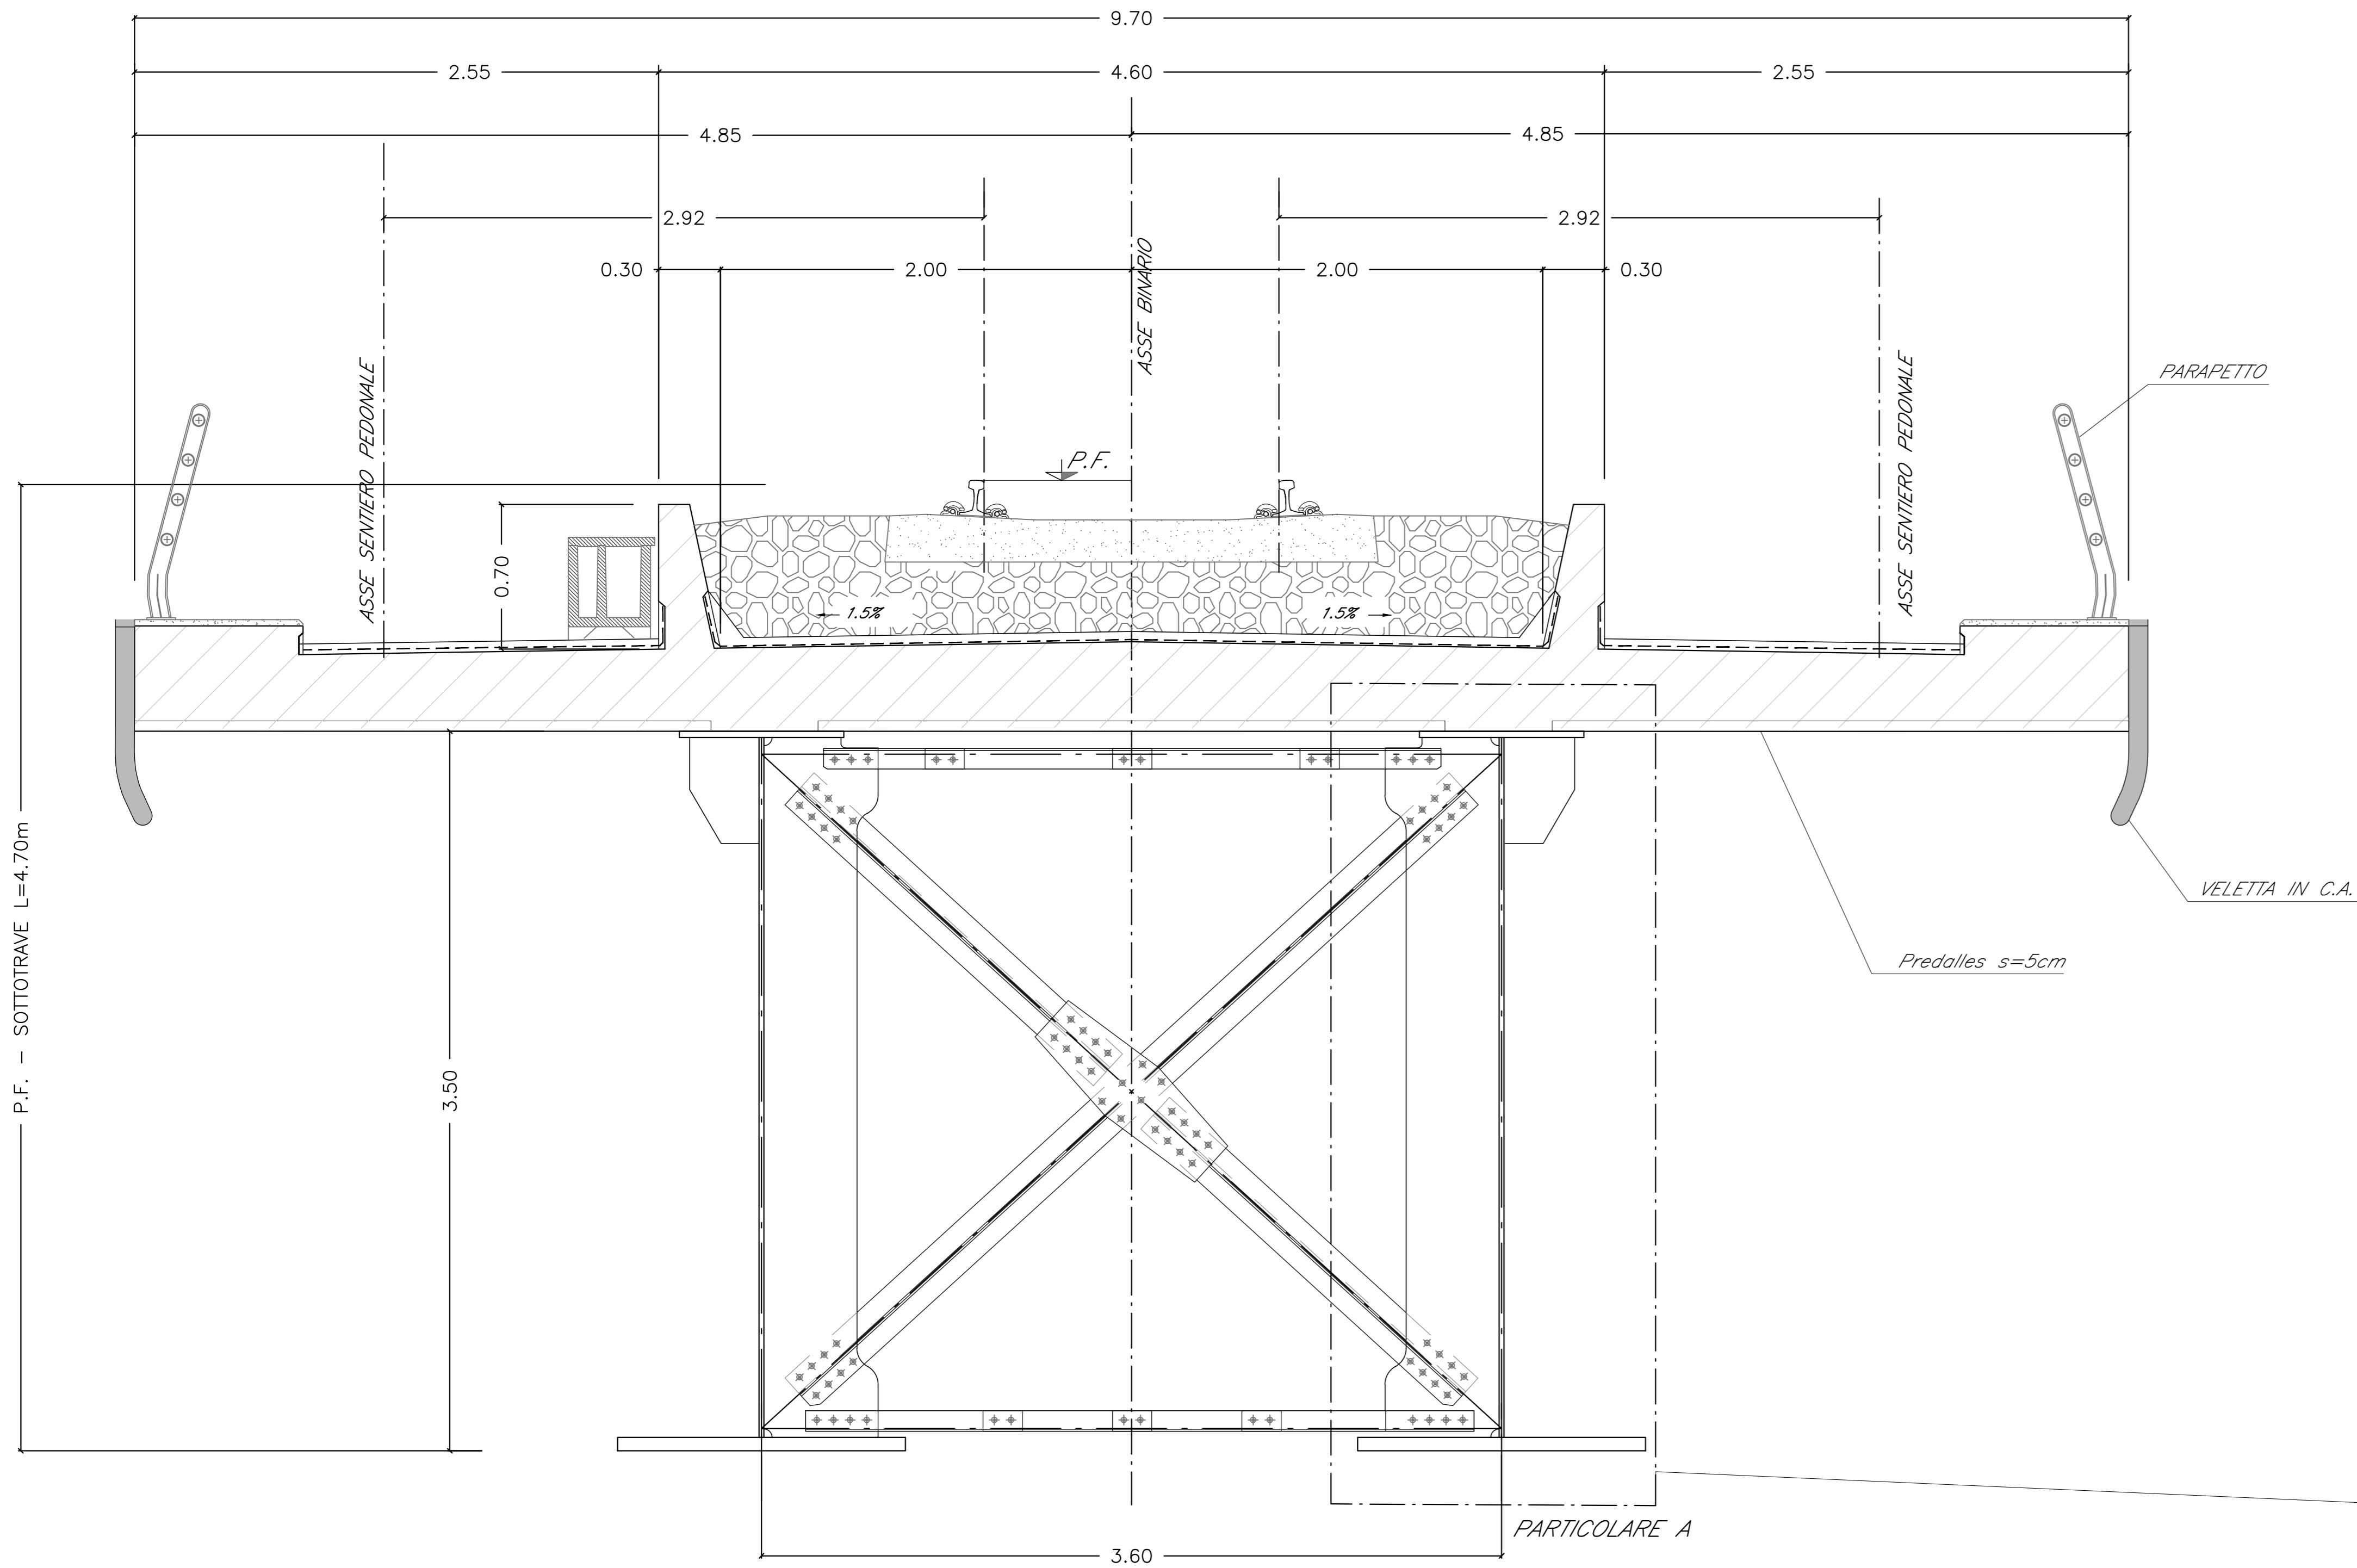

IMPALCATO. SEZIONE MISTA L=45m SINGOLO BINARIO
SCALA 1:20

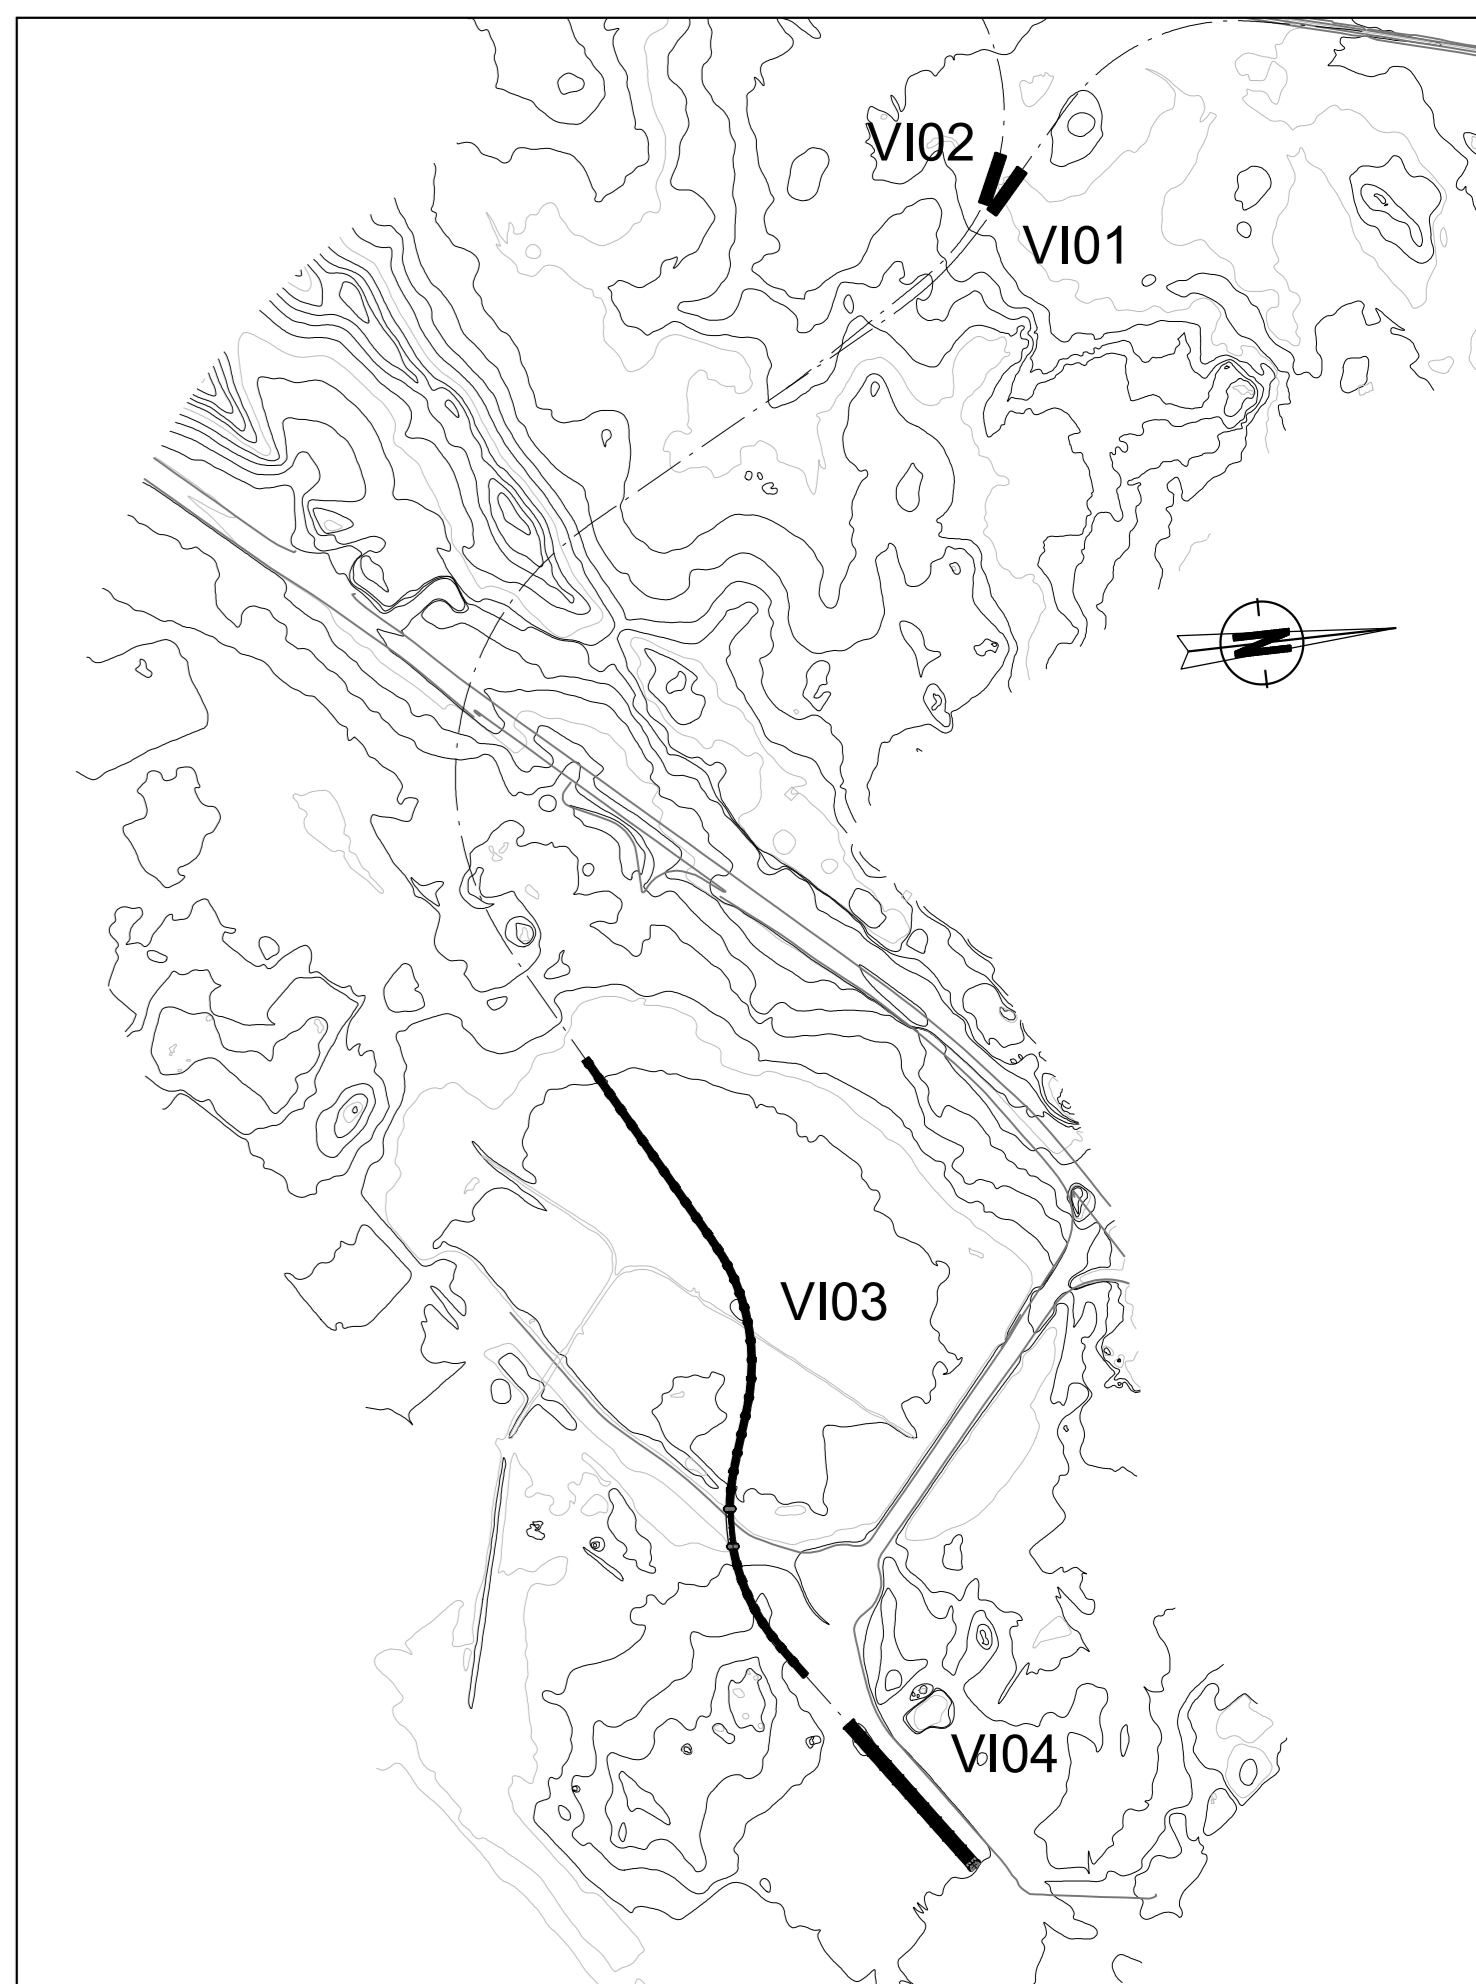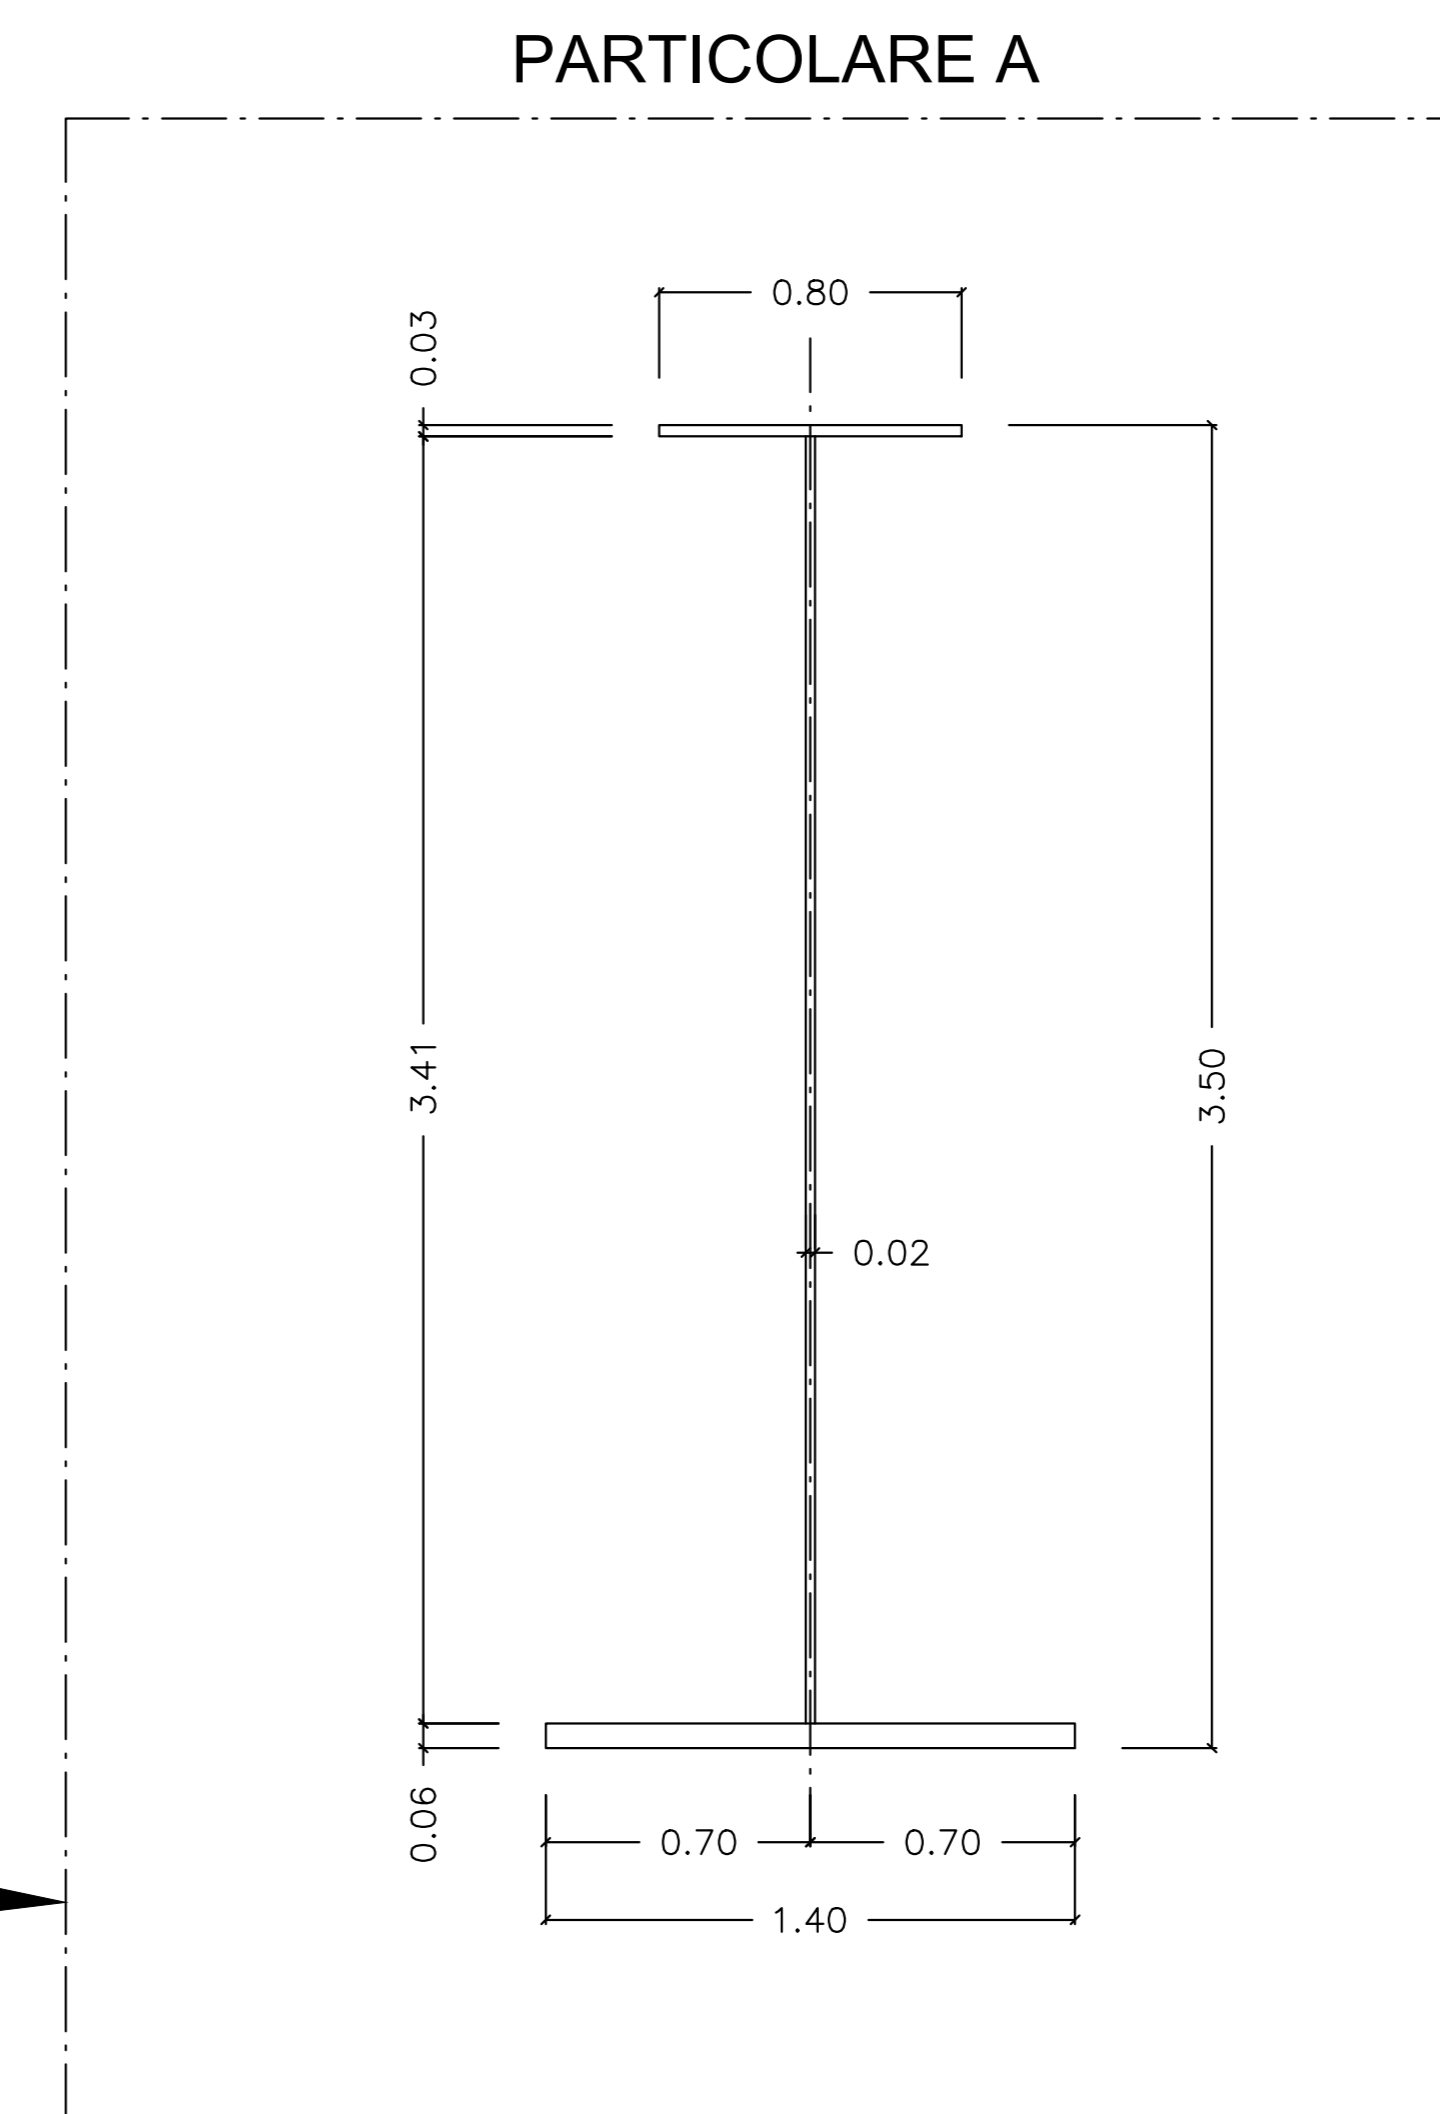

PIANTA GENERALE

NOTA: PER TUTTE LE INFORMAZIONI RELATIVE ALLA PIANTA, PROSPETTO E SEZIONE DEI VIADOTTI SI RIMANDA AGLI ELABORATI RR0010R14PZV10100001A; RR0010R14PZV10300001A; RR0010R14PZV10300002A; RR0010R14PZV10300003A; RR0010R14PZV10300004A

NOTA: PER TUTTE LE INFORMAZIONI RELATIVE ALL'INQUADRAMENTO DEI VIADOTTI SI RIMANDA AGLI ELABORATI RR0010R14P8V10100001A; RR0010R14P8V10300001A; RR0010R14P8V10400001A

COMMITTENTE:



PROGETTAZIONE:



U.O. COORDINAMENTO DI SISTEMA E PFTE

PROGETTO DI FATTIBILITA' TECNICA ECONOMICA

COLLEGAMENTO AEROPORTO OLBIA

ELABORATI GENERALI

IMPALCATO SEZIONE MISTA L=45M SINGOLO BINARIO

SCALA:

VARIE

COMMESSA LOTTO FASE ENTE TIPO DOC. OPERA/DISCIPLINA Progr. REV.

RR00 10 R 14 PZ V10000 001 A

Revis.	Descrizione	Redatto	Data	Verificato	Data	Approvato	Data	Autorizzato	Data
A	Emissione Esecutiva	CFC	Ott 2022	A. Ciavarella	Ott 2022	T. Pagani	Ott 2022	G. Ingrassia	Ott 2022

File: RR0010R14PZV10000001A

n. Elab.: