




PROSPETTO VI03  
SCALA 1:150

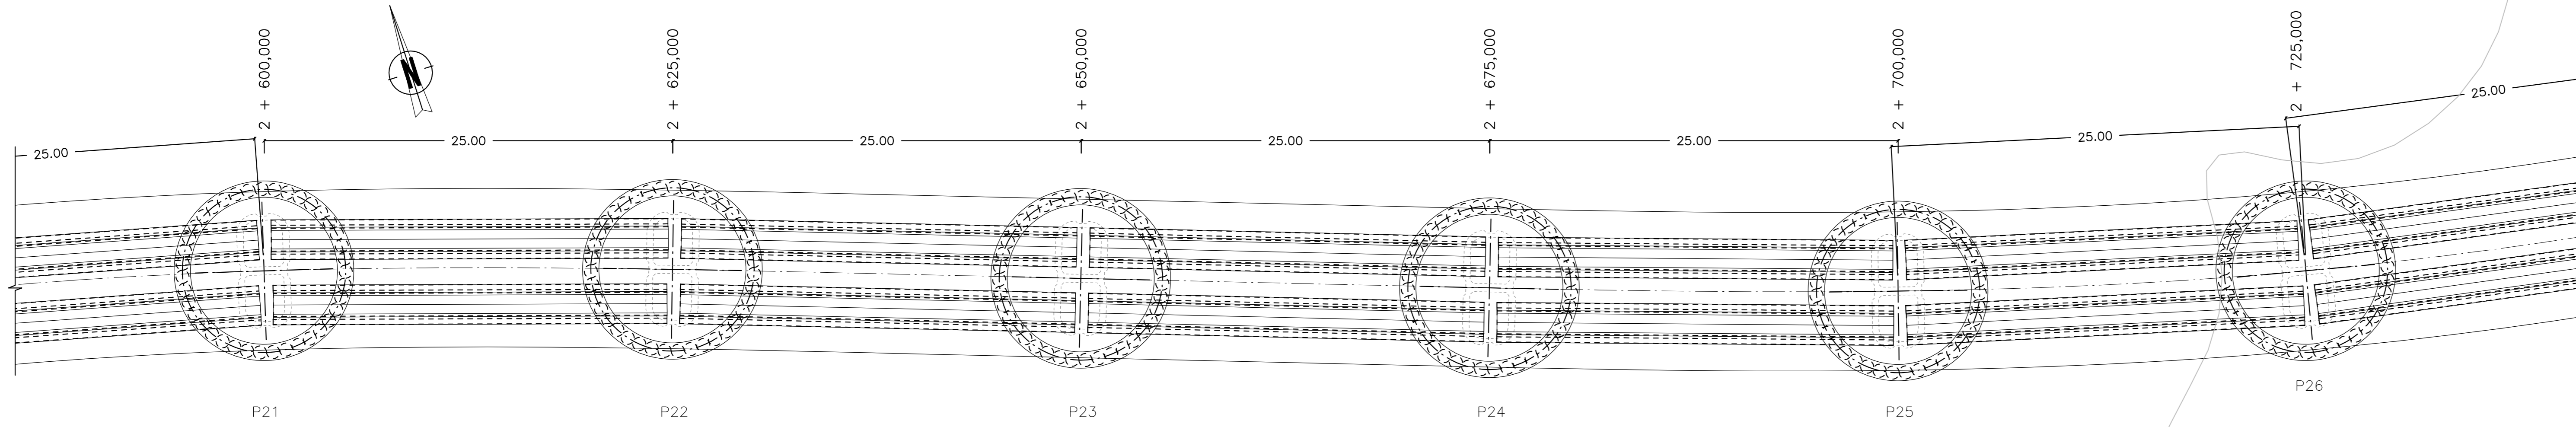


PIANTA VI03  
SCALA 1:150

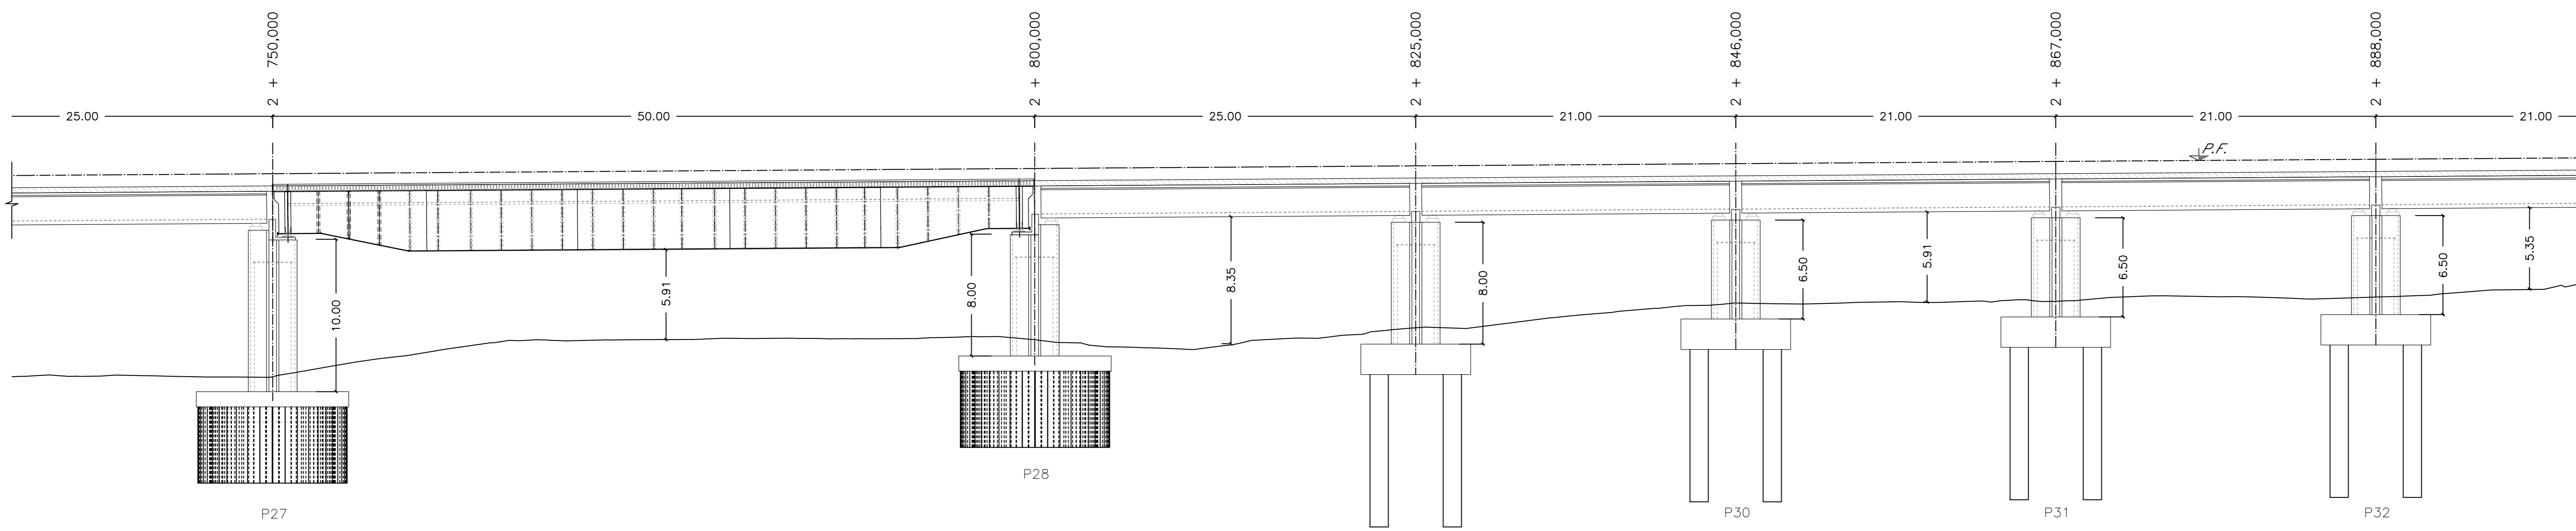

PROSPETTO VI03  
SCALA 1:150

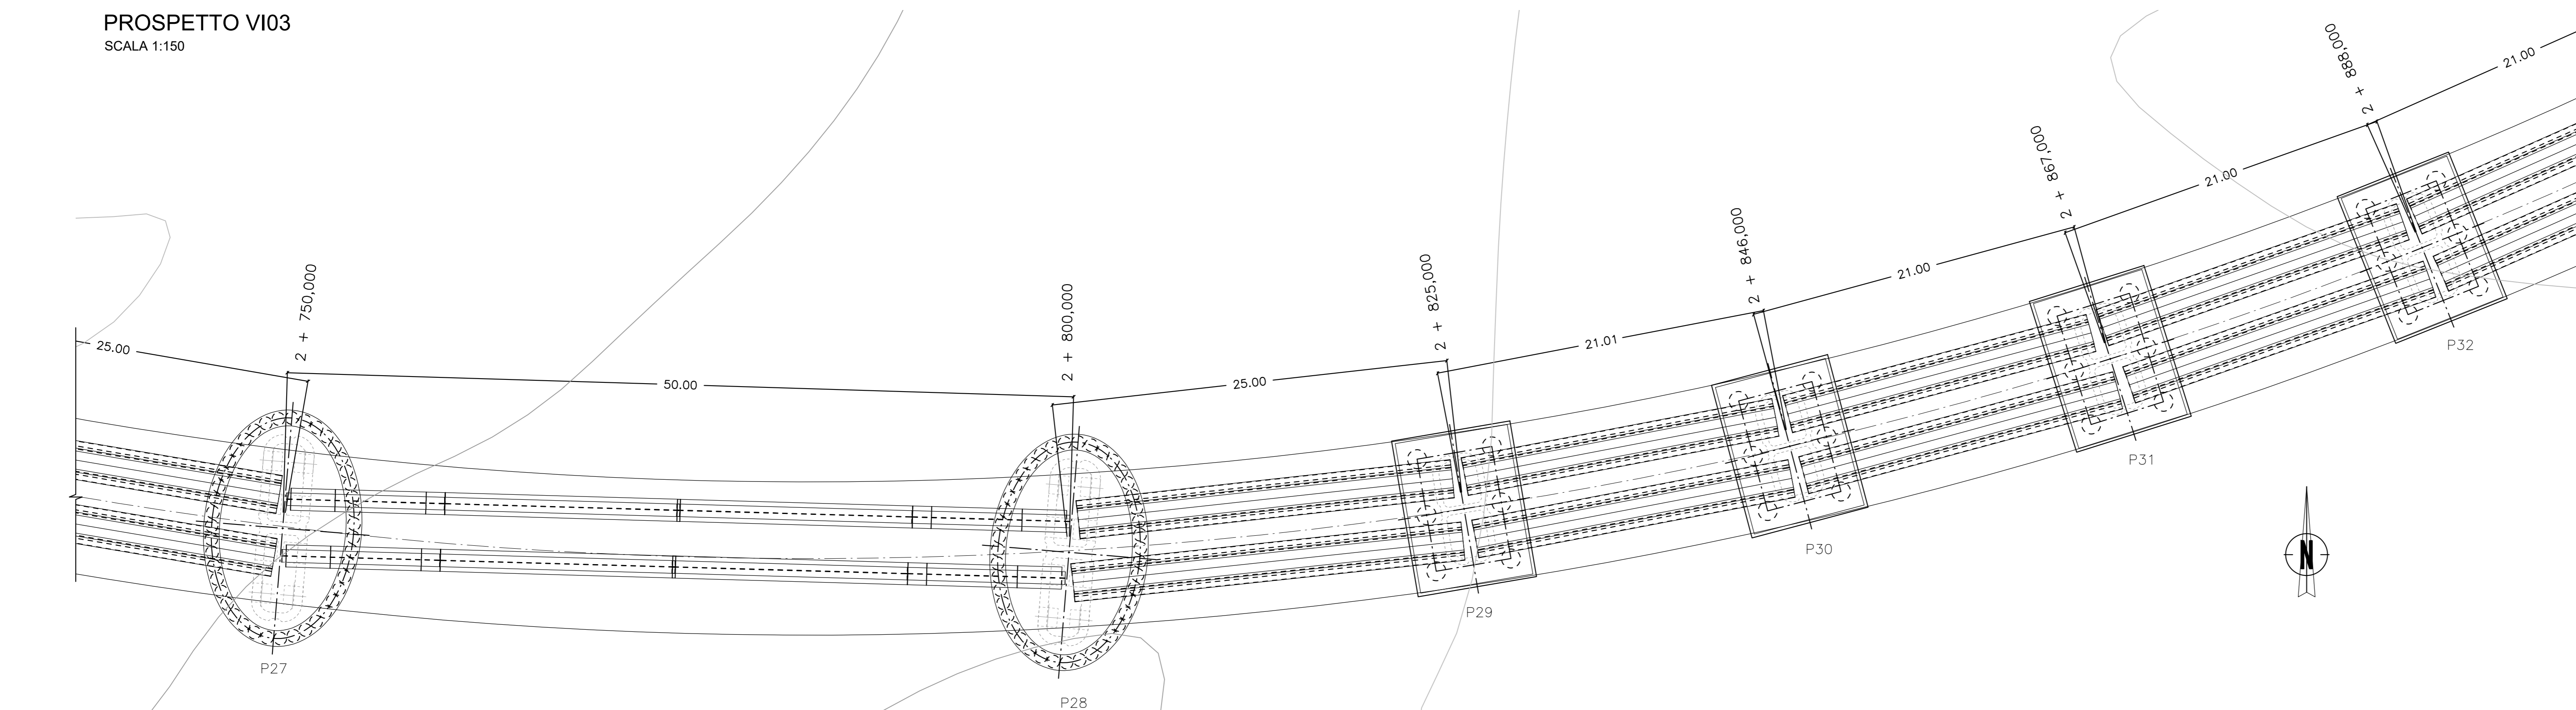

PIANTA VI03  
SCALA 1:150

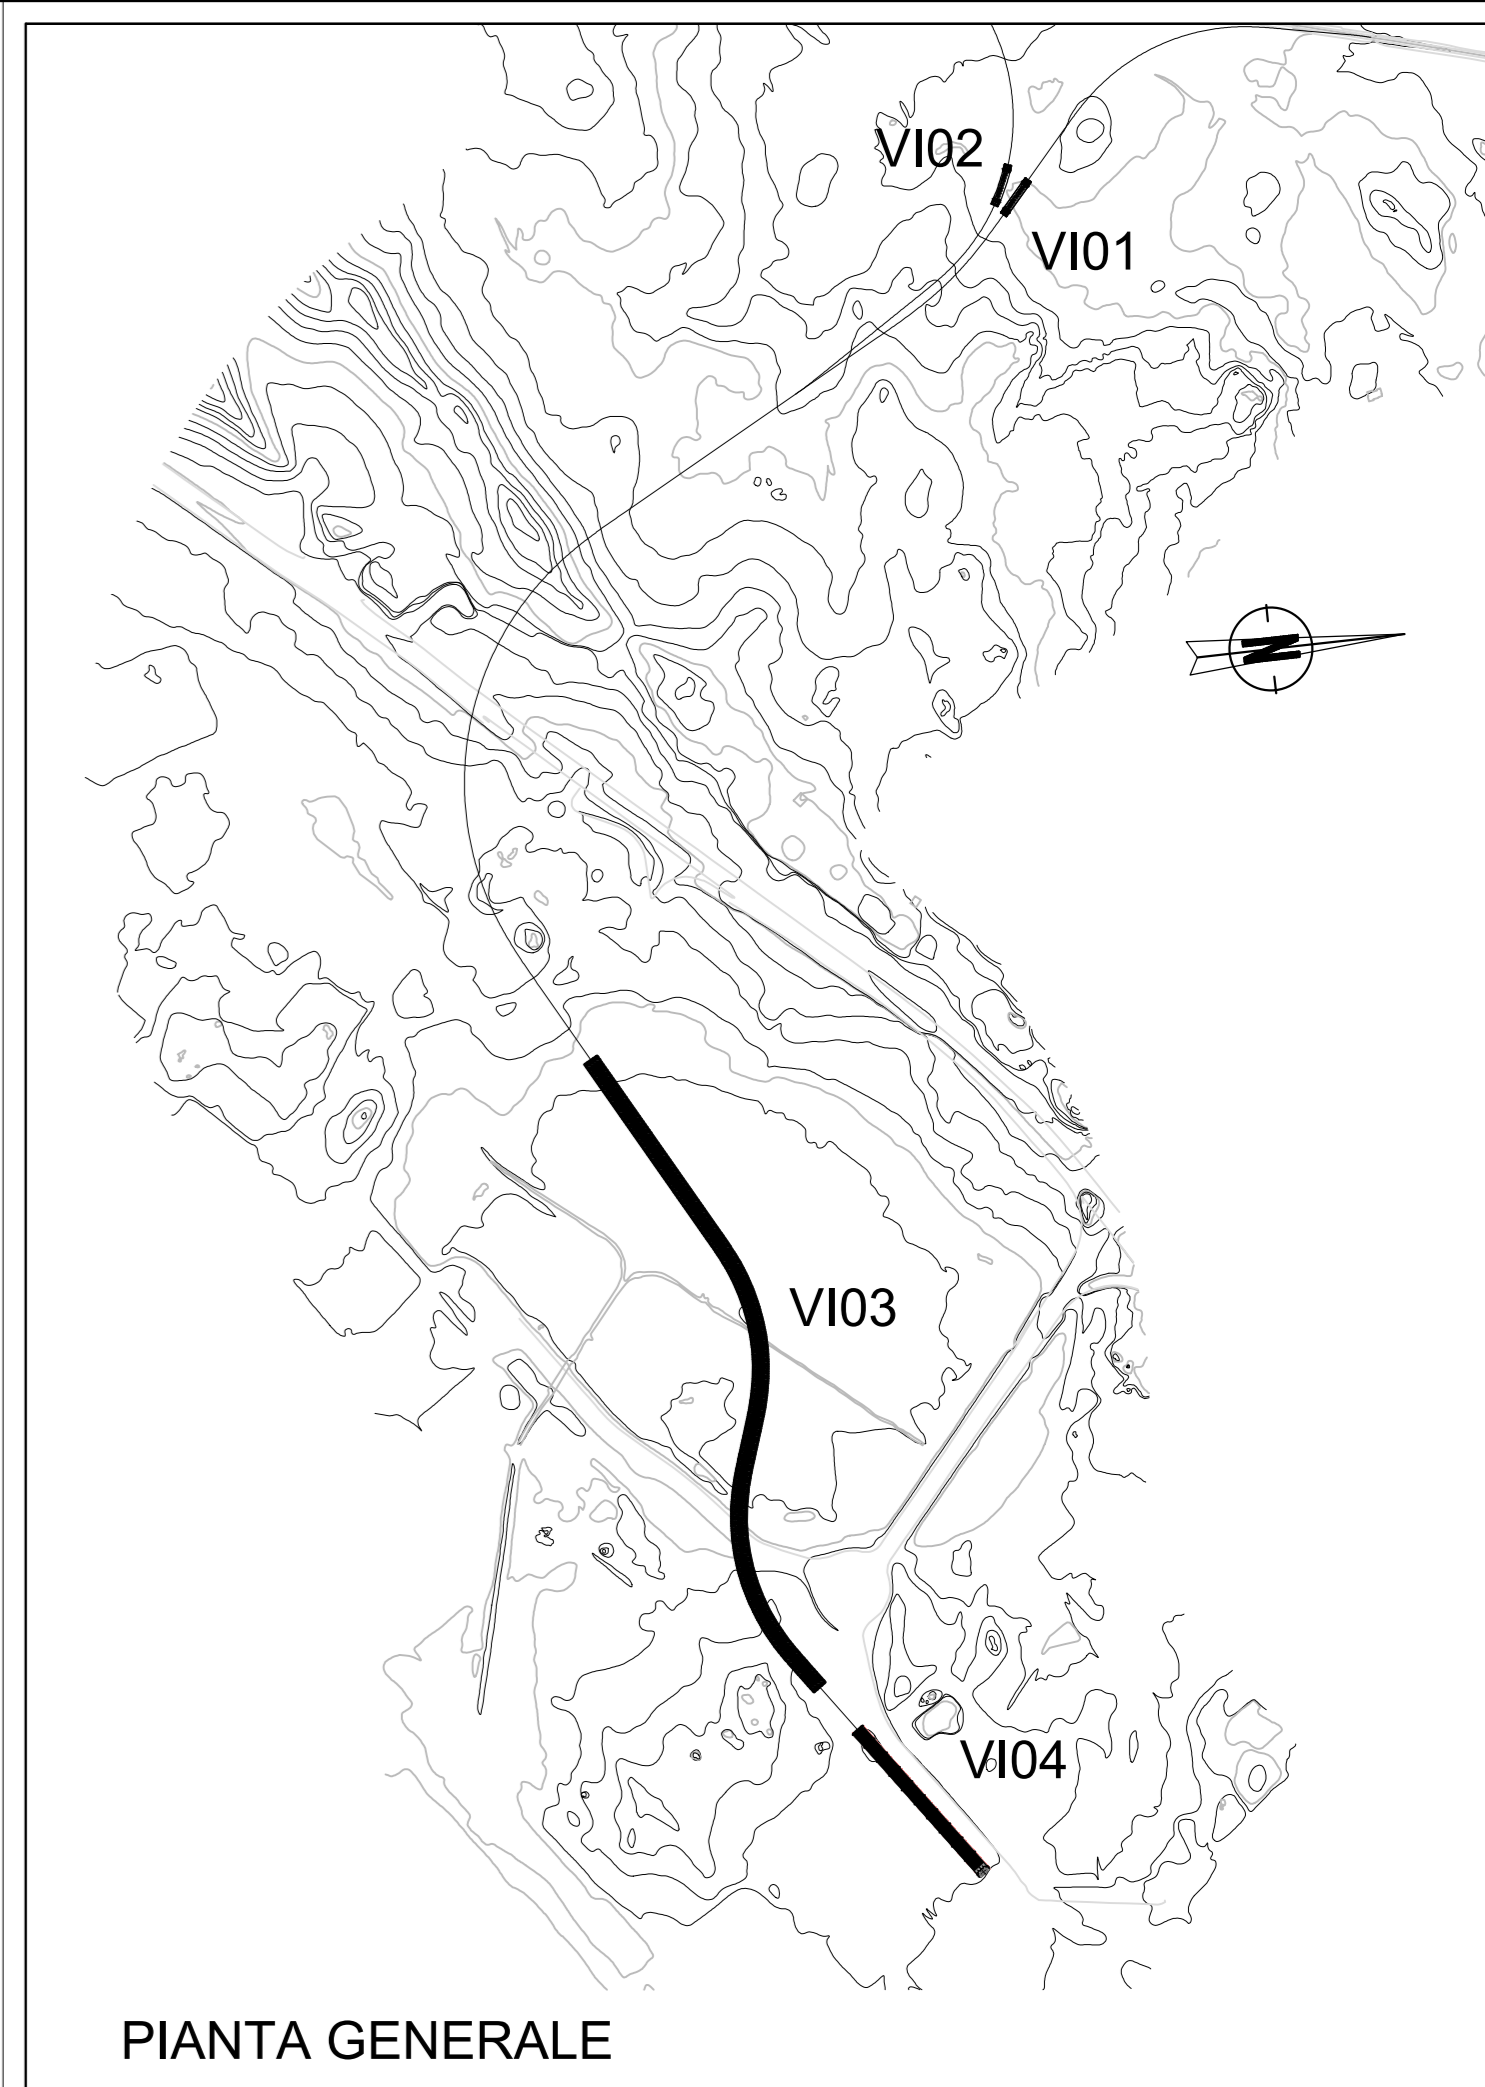

PIANTA GENERALE

NOTA: PER TUTTE LE INFORMAZIONI RELATIVE AI DETTAGLI COSTRUTTIVI SI RIMANDA AGLI ELABORATI TIPOLOGICI RR0010R14PZVI000002A; RR0010R14PZVI000004A; RR0010R14PZVI000005A; RR0010R14PZVI0005001A; RR0010R14PZVI0005002A; RR0010R14PZVI0005003A; RR0010R14PZVI0004001A

NOTA: PER TUTTE LE INFORMAZIONI RELATIVE ALLE FONDAZIONI SI RIMANDA AGLI ELABORATI SPECIALISTI, RR0010R11BAVI0000001; RR0010R11BAVI0000002

COMMITTENTE:



PROGETTAZIONE:



U.O. COORDINAMENTO DI SISTEMA E PFTE

PROGETTO DI FATTIBILITA' TECNICA ECONOMICA

COLLEGAMENTO AEROPORTO OLBIA

PIANTA PROSPETTO SEZIONI TRASVERSALI VI03 - TAV. 3 DI 4

SCALA:

VARIE

COMMESSA LOTTO FASE ENTE TIPO DOC. OPERA/DISCIPLINA Progr. REV.

RR00 10 R 14 PZ VI0300 003 A

Revis.	Descrizione	Redatto	Data	Verificato	Data	Approvato	Data	Autorizzato	Data
A	Emissione Esecutiva	CFP	08/2022	A. C. [Signature]	08/2022	T. Pajani	08/2022	G. Ingrassia	08/2022

File: RR0010R14PZVI0300003A

n. Elab.: