


KEYPLAN

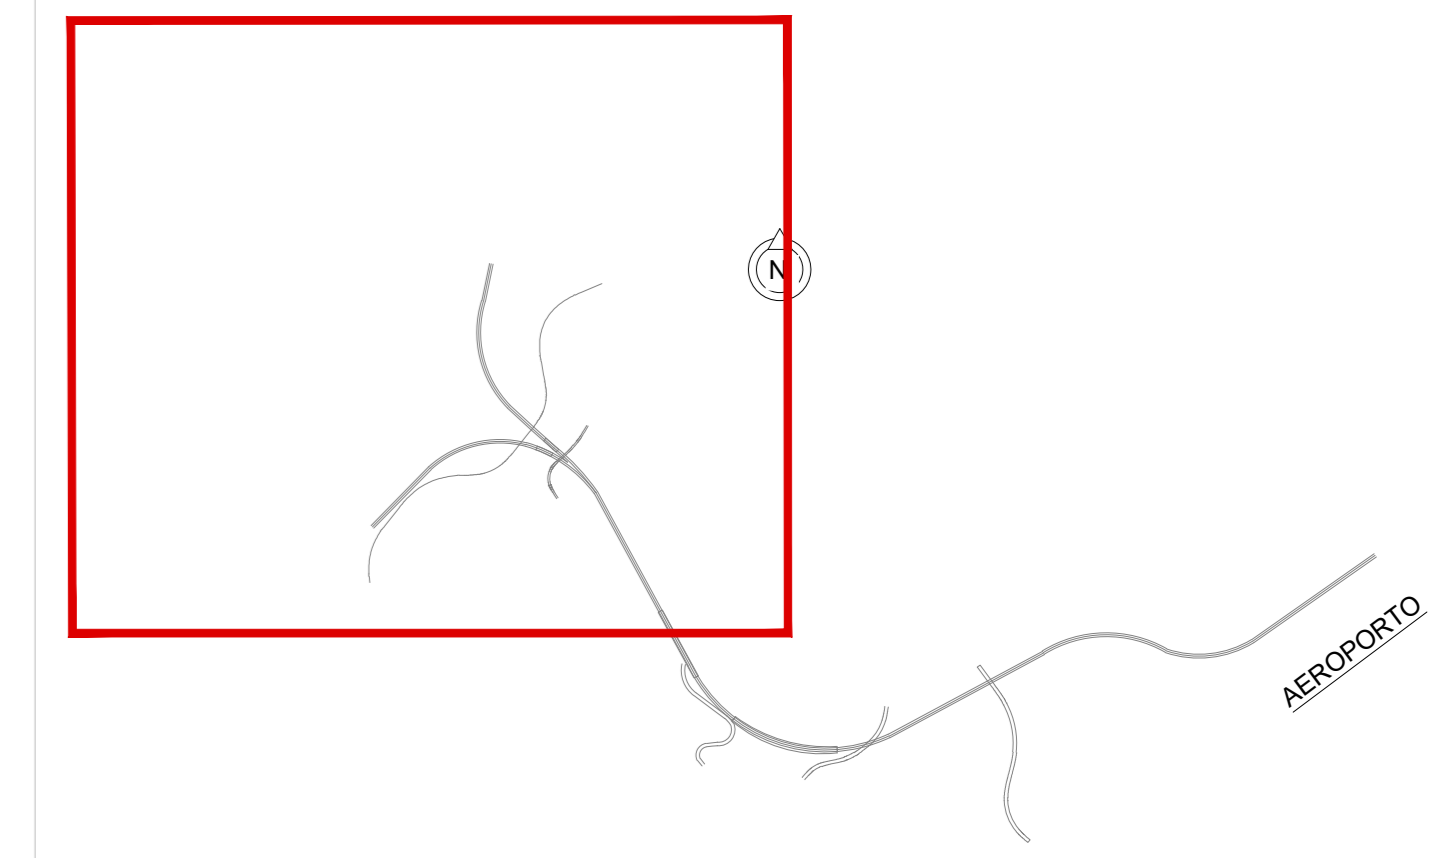


LEGENDA SITI CONTAMINATI

- SITI STOCCAGGIO CARBURANTE
- ABBANDONO RIFIUTI/DISCARICHE ABUSIVE
- SUPERAMENTI CSC ACQUE SOTTERRANEE

LEGENDA CANTIERI

- CB - CANTIERE BASE
- CO - CANTIERE OPERATIVO
- AT - AREA TECNICA PER OPERA
- AL - AREA DI LAVORO
- AS - AREA DI STOCCAGGIO
- DT - DEPOSITO TERRE
- ACCESSO AI CANTIERI
- DIREZIONI
- VIABILITA' PRIMARIA
- VIABILITA' PRINCIPALE
- VIABILITA' SECONDARIA
- VIABILITA' PODERALE
- PISTA DI CANTIERE
- LINEA FERROVIARIA ESISTENTE
- VIABILITA' PROVVISORIA

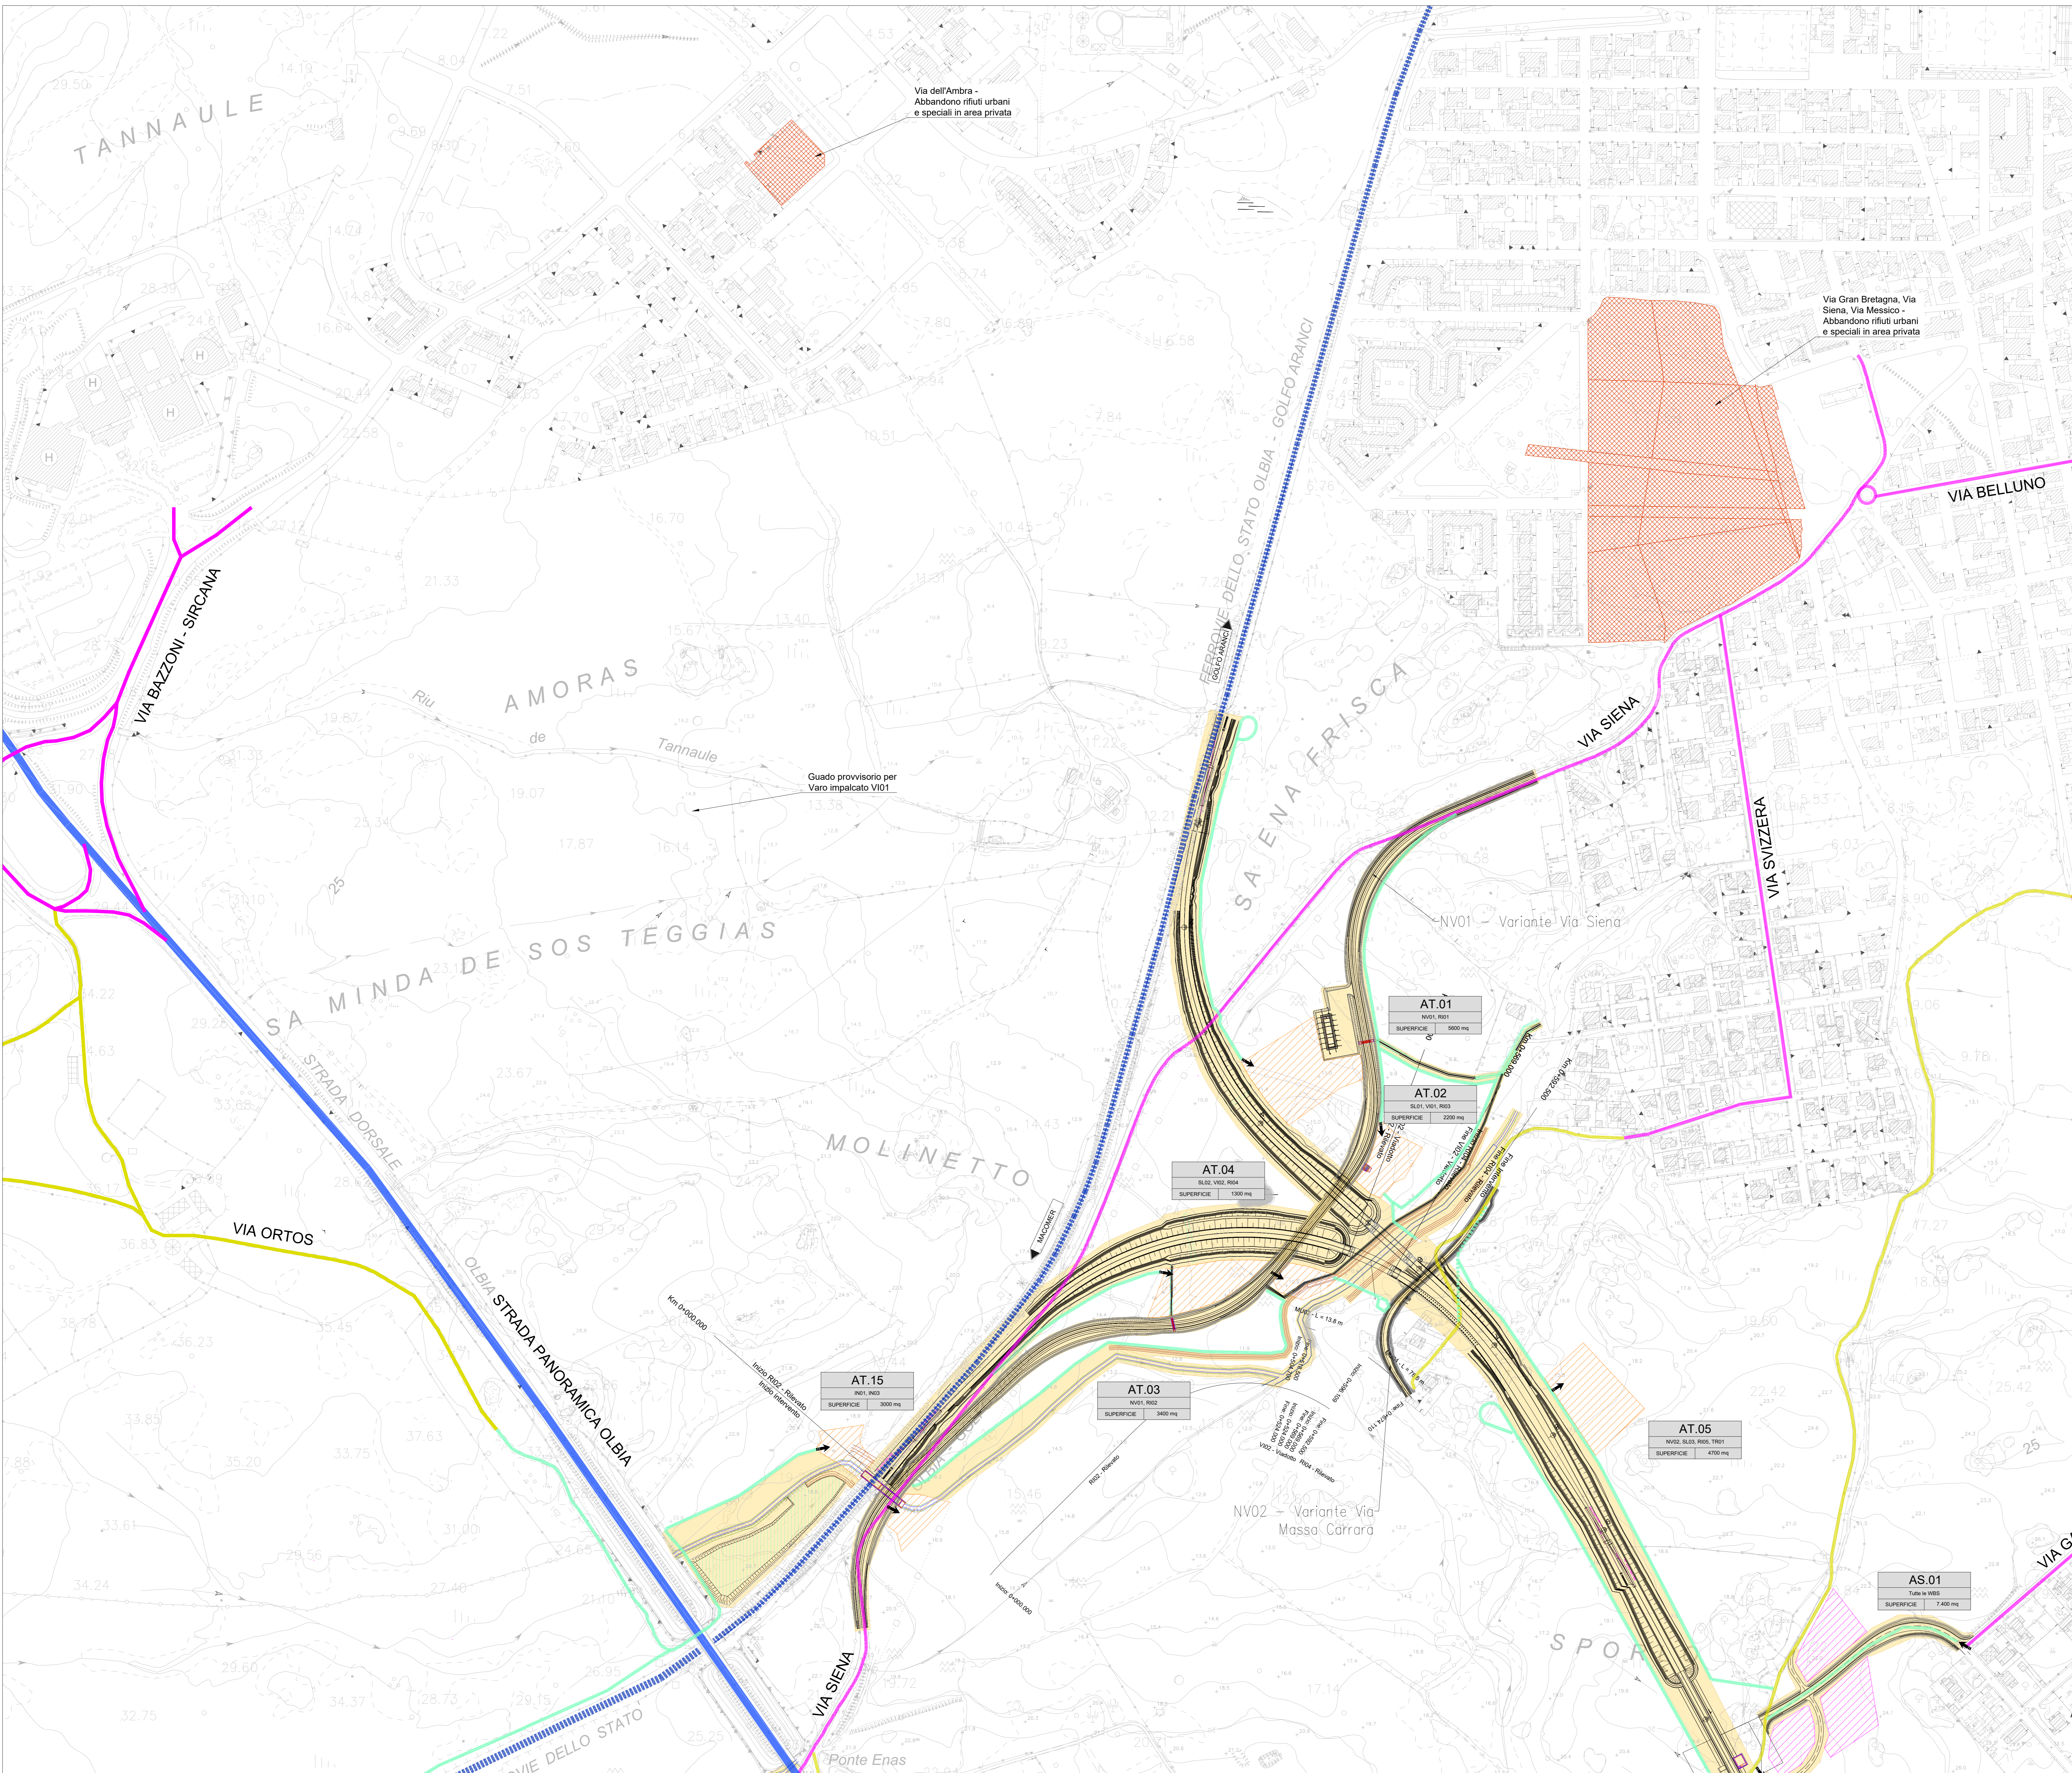

COMMITTENTE:



PROGETTAZIONE:



DIREZIONE TECNICA  
U.O. Architettura, Ambiente e Territorio

PROGETTO DI FATTIBILITA' TECNICA ECONOMICA

COMPLETAMENTO RETE SARDA  
COLLEGAMENTO AEROPORTO DI OLBIA

SITI CONTAMINATI  
Planimetria localizzazione siti contaminati/potenzialmente contaminati Tav. 3 di 3

SCALA:  
1 : 2.000

COMMESSA LOTTO FASE ENTE TIPO DOC. OPERA/DISCIPLINA PROGR. REV.

RR00 10 R 69 P6 SB0000 003 A

| Revis. | Descrizione | Redatto | Data          | Verificato | Data          | Approvato  | Data          | Autorizzato | Data          |
|--------|-------------|---------|---------------|------------|---------------|------------|---------------|-------------|---------------|
| A      | Emissione   | M. M.M. | Novembre 2022 | F. Palli   | Novembre 2022 | T. Pajetta | Novembre 2022 | S. Pajetta  | Novembre 2022 |