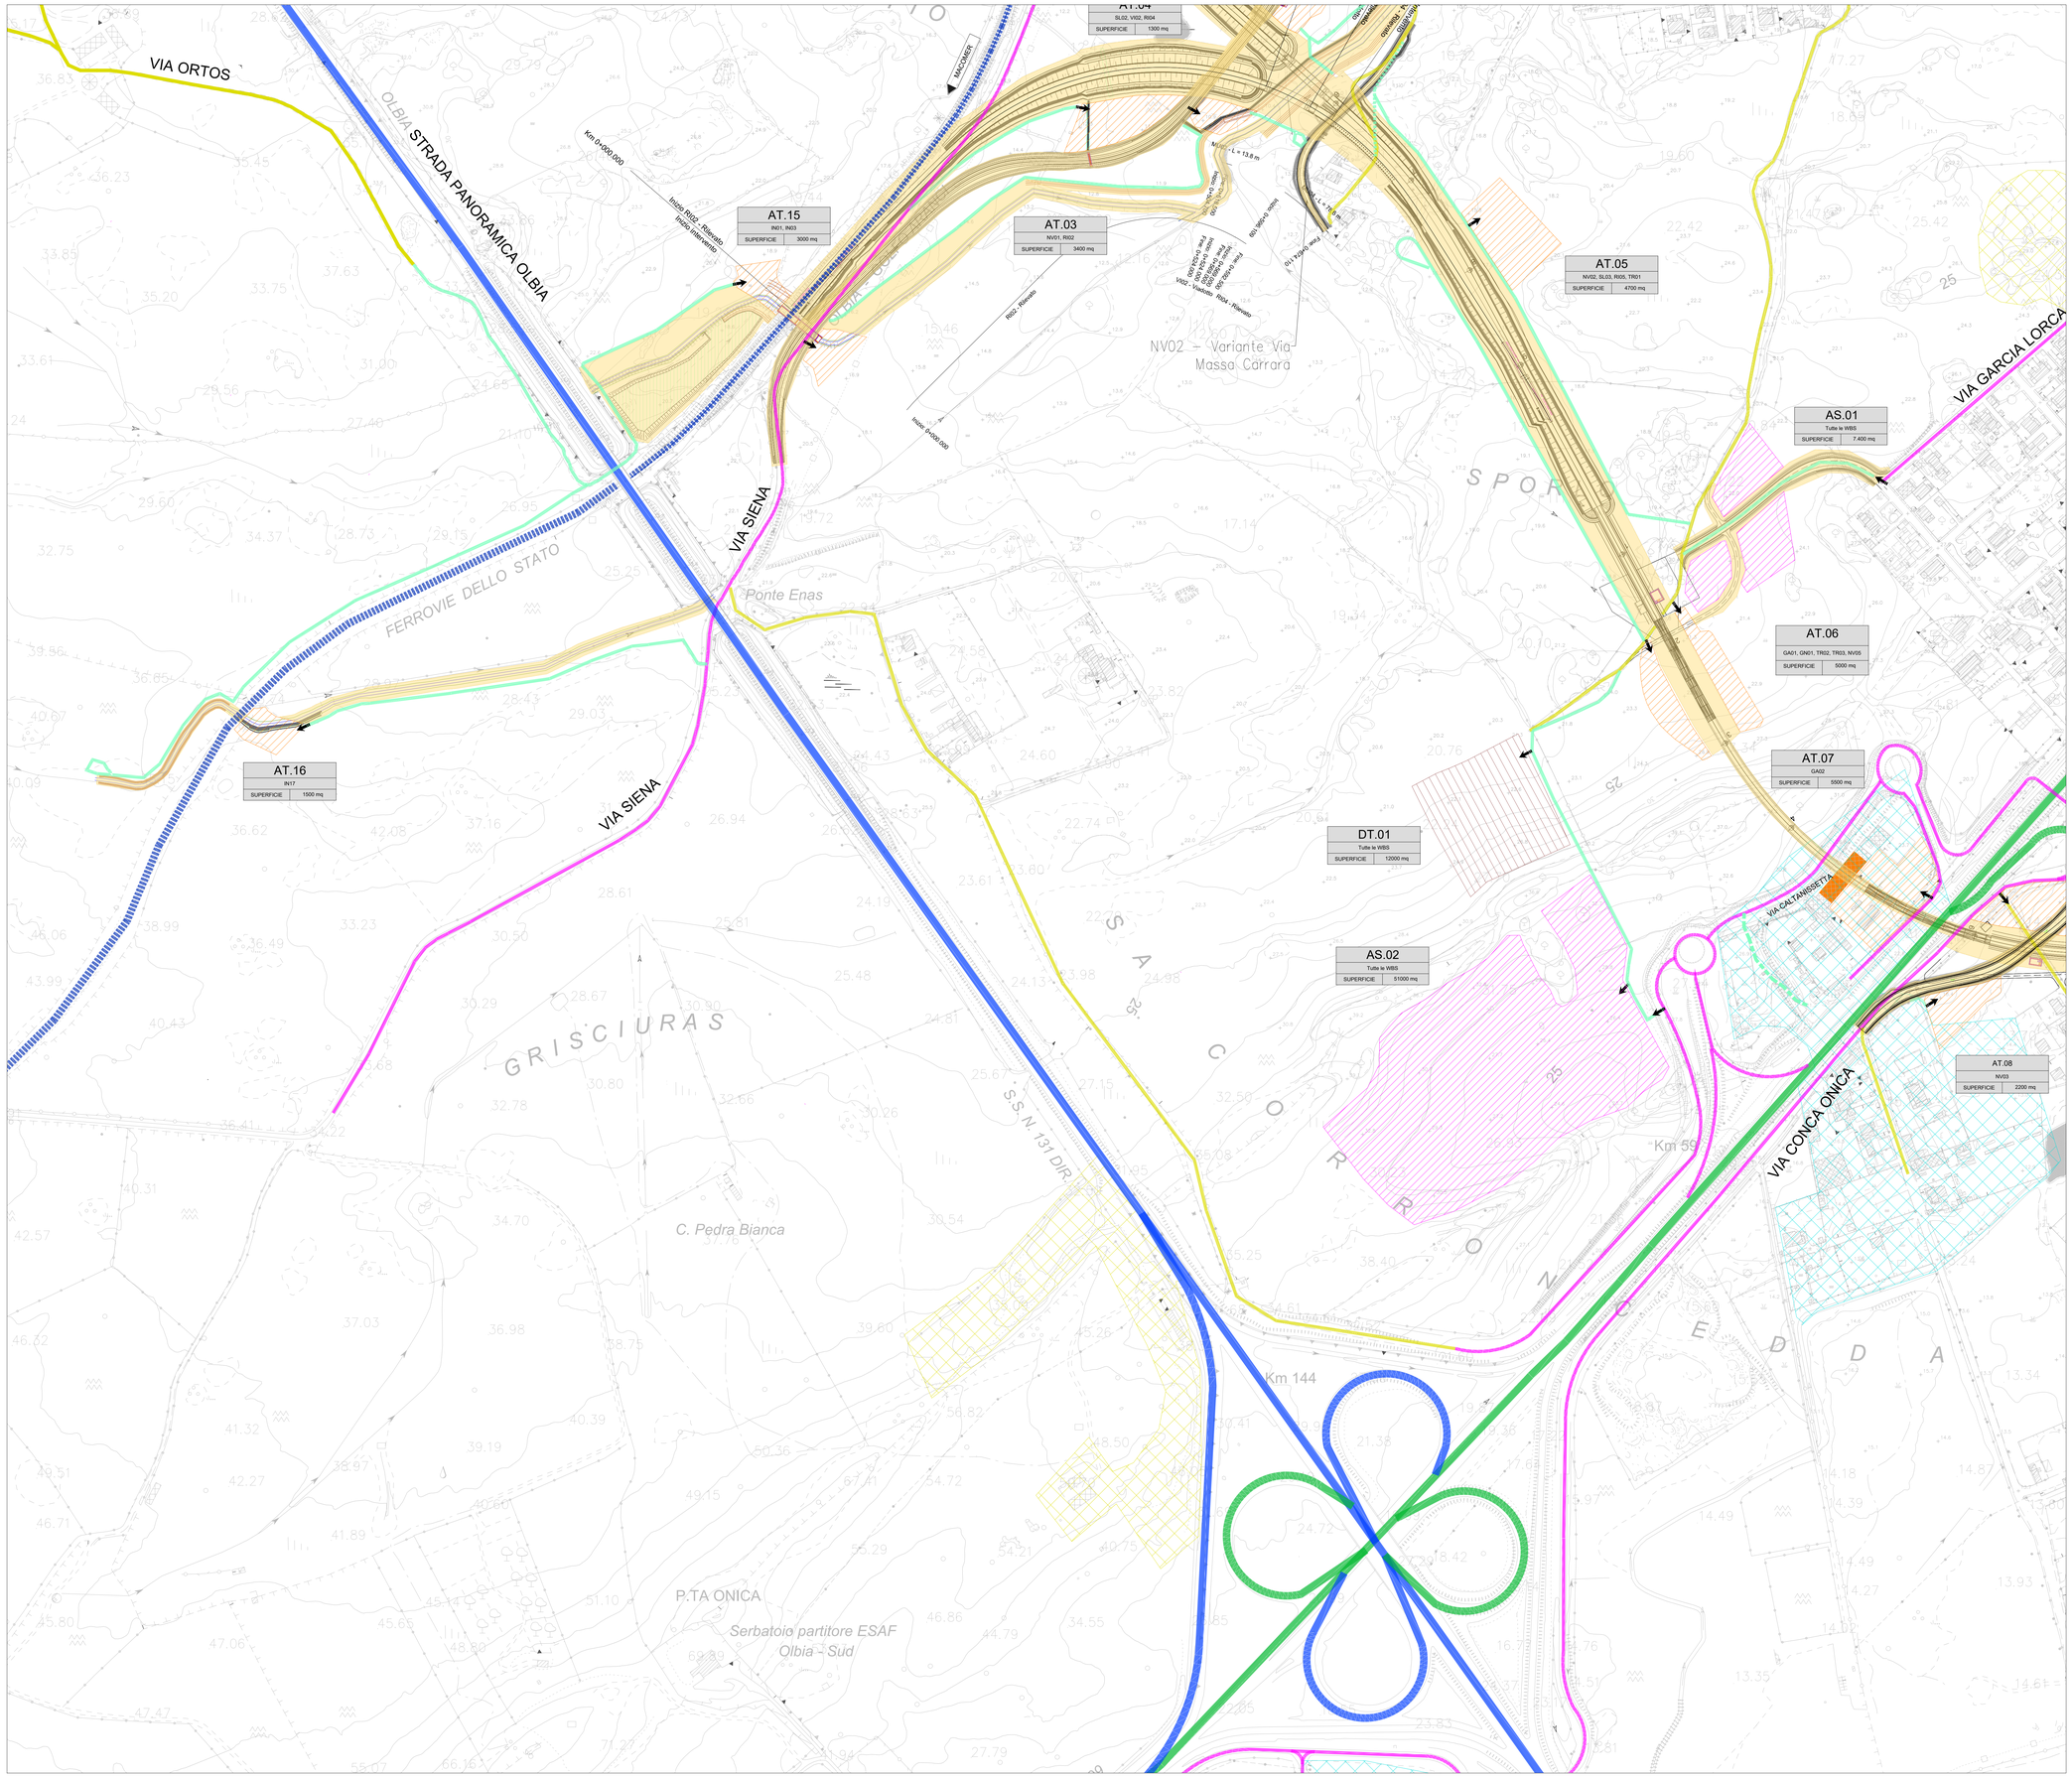

KEYPLAN

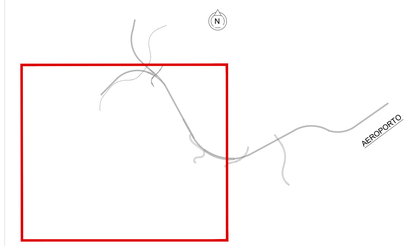

LEGENDA AREE PRODUTTIVE

(FONTE: Rielaborazione da Carta dell'Uso del Suolo in scala 1:25.000 - 2008, Sardegna Geoportale)

- INSEDIAMENTI INDUSTRIALI, ARTIGIANALI E COMMERCIALI E SPAZI ANNESSI
- AREE ESTRATTIVE
- DEPOSITI DI ROTTAMI A CIELO APERTO, CIMITERI DI AUTOVEICOLI
- AREE AEROPORTUALI ED ELIPORTI

LEGENDA CANTIERI

	CB - CANTIERE BASE		VIABILITA' PRIMARIA
	CO - CANTIERE OPERATIVO		VIABILITA' PRINCIPALE
	AT - AREA TECNICA PER OPERA		VIABILITA' SECONDARIA
	AL - AREA DI LAVORO		VIABILITA' PODERALE
	AS - AREA DI STOCCAGGIO		PISTA DI CANTIERE
	DT - DEPOSITO TERRE		LINEA FERROVIARIA ESISTENTE
	ACCESSO AI CANTIERI		VIABILITA' PROVVISORIA
GOLFO ARANCI	DIREZIONI		

COMMITTENTE:

RFI RETE FERROVIARIA ITALIANA
GRUPPO FERROVIE DELLO STATO

PROGETTAZIONE:

ITALFERR
GRUPPO FERROVIE DELLO STATO

DIREZIONE TECNICA
U.O. Architettura, Ambiente e Territorio

PROGETTO DI FATTIBILITA' TECNICA ECONOMICA

COMPLETAMENTO RETE SARDA
COLLEGAMENTO AEROPORTO DI OLBIA

SITI CONTAMINATI
Planimetria localizzazione aree produttive Tav. 2 di 3

SCALA : 1 : 2.000

COMMESSA	LOTTO	FASE	ENTE	TIPO DOC.	OPERA/DISCIPLINA	PROGR.	REV.
RR00	10	R	69	P6	SB0000	005	A

Revis.	Descrizione	Redatto	Data	Verificato	Data	Approvato	Data	Autorizzato	Data
A	Emissione	M. Mulè	Novembre 2022	F. Polli	Novembre 2022	T. Paoletti	Novembre 2022	S. Pagnossi	Novembre 2022

ITALFERR S.p.A. Ing. Stefano Pagnossi Ordine degli Ingegneri n. 25827 sez. A

File : RIR00 10R69P6SB0000005A.DWG

n. Elab. :