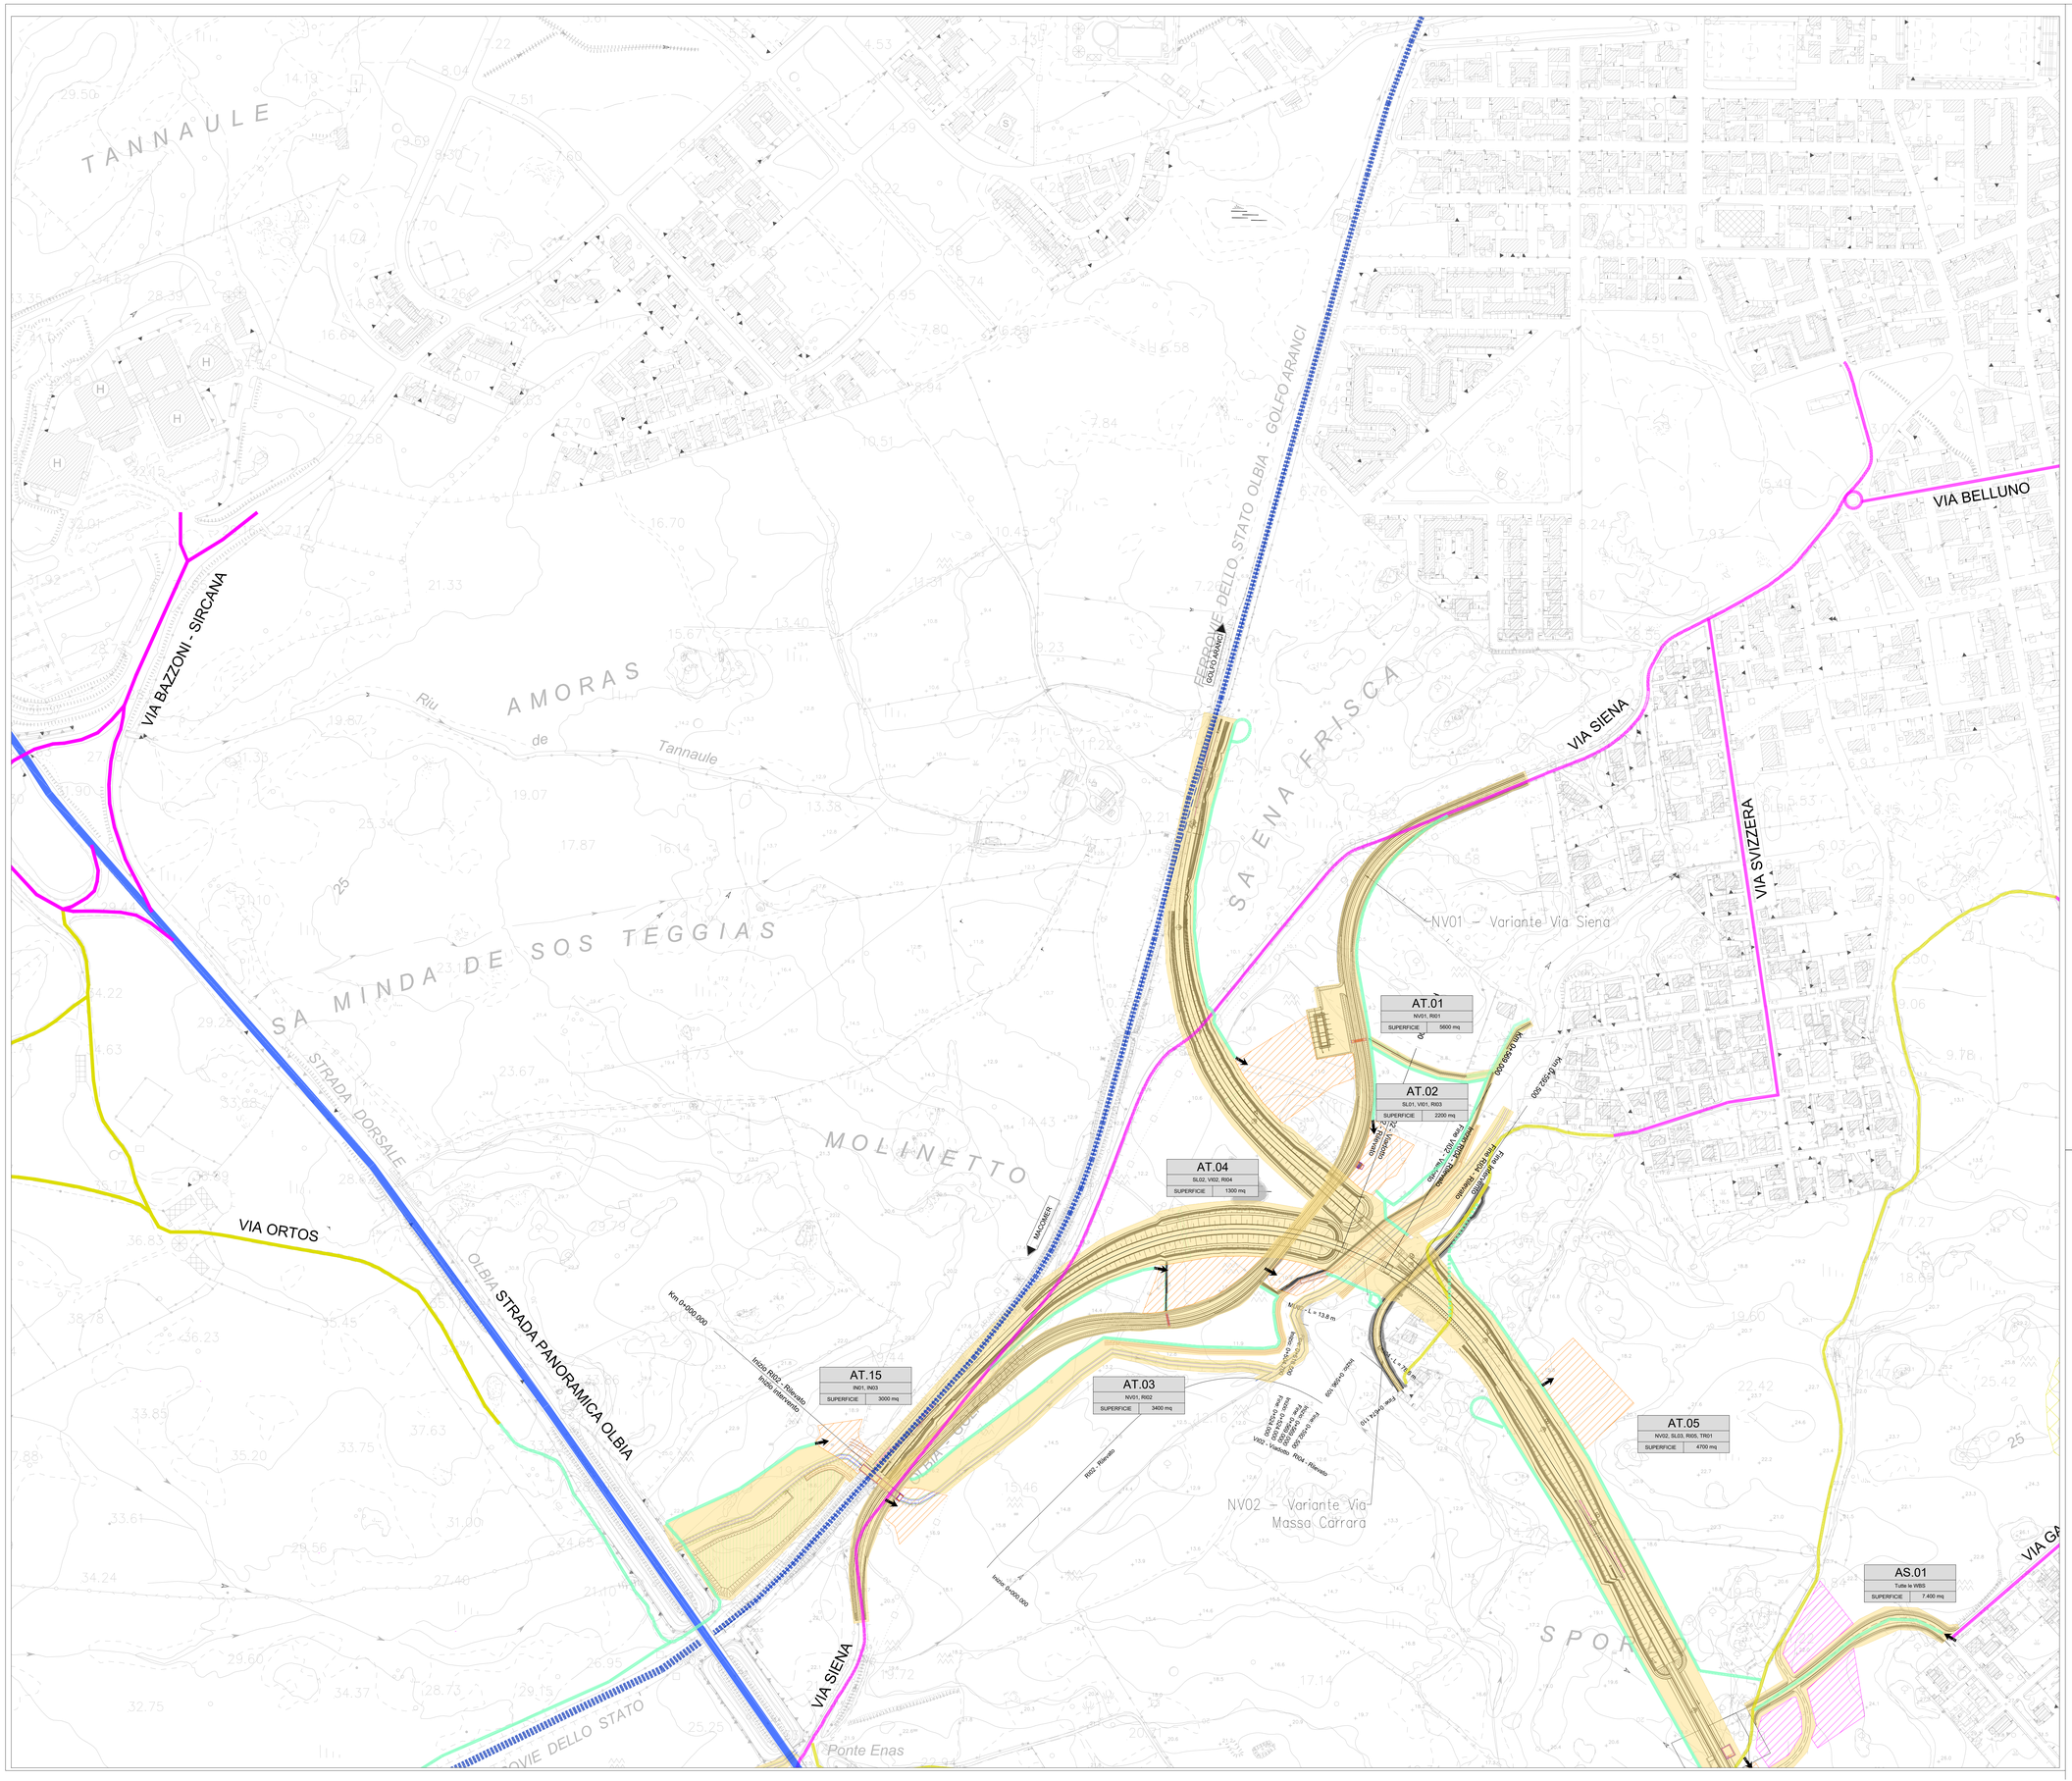

KEYPLAN

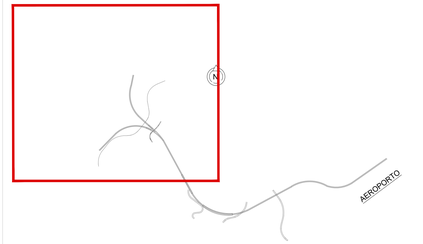

LEGENDA AREE PRODUTTIVE

(FONTE: Rielaborazione da Carta dell'Uso del Suolo in scala 1:25.000 - 2008, Sardegna Geoportale)

- INSEDIAMENTI INDUSTRIALI, ARTIGIANALI E COMMERCIALI E SPAZI ANNESSI
- AREE ESTRATTIVE
- DEPOSITI DI ROTTAMI A CIELO APERTO, CIMITERI DI AUTOVEICOLI
- AREE AEROPORTUALI ED ELIPORTI

LEGENDA CANTIERI

CB - CANTIERE BASE		VIABILITA' PRIMARIA	
CO - CANTIERE OPERATIVO		VIABILITA' PRINCIPALE	
AT - AREA TECNICA PER OPERA		VIABILITA' SECONDARIA	
AL - AREA DI LAVORO		VIABILITA' PODERALE	
AS - AREA DI STOCCAGGIO		PISTA DI CANTIERE	
DT - DEPOSITO TERRE		LINEA FERROVIARIA ESISTENTE	
ACCESSO AI CANTIERI		VIABILITA' PROVVISORIA	
GOLFO ARANCI DIREZIONI			

COMMITTENTE:

RFI RETE FERROVIARIA ITALIANA
GRUPPO FERROVIE DELLO STATO

PROGETTAZIONE:

ITALFERR
GRUPPO FERROVIE DELLO STATO

DIREZIONE TECNICA
U.O. Architettura, Ambiente e Territorio

PROGETTO DI FATTIBILITA' TECNICA ECONOMICA

COMPLETAMENTO RETE SARDA
COLLEGAMENTO AEROPORTO DI OLBIA

SITI CONTAMINATI
Planimetria localizzazione aree produttive Tav. 3 di 3

SCALA : 1 : 2.000

COMMESSA	LOTTO	FASE	ENTE	TIPO DOC.	OPERA/DISCIPLINA	PROGR.	REV.
RR0O	10	R	69	P6	SB0000	006	A

Revis.	Descrizione	Redatto	Data	Verificato	Data	Approvato	Data	Autorizzato	Data
A	Emissione	M. Mulè	Novembre 2022	F. Polli	Novembre 2022	T. Paoletti	Novembre 2022	S. Pagnosi	

ITALFERR S.p.A. Dott. Ing. Stefano Pagnosi Ordine degli Ingegneri della Provincia di Roma n. 20627 sez. A

File : RR0O10R69PESB0000006A.DWG

n. Elab. :