

Fine intervento di ammodernamento e innesto sull'attuale SS189.

LEGENDA

AMMODERNAMENTO SS 121

- Alternativa 1**
- Tratti in trincea e/o rilevato
 - Tratto in viadotto
 - - - - Tratto in galleria

- Alternativa 2**
- Tratti in trincea e/o rilevato
 - Tratto in viadotto
 - - - - Tratto in galleria

- Alternativa 3**
- Tratti in trincea e/o rilevato
 - Tratto in viadotto
 - - - - Tratto in galleria


- Alternativa 4**
- Tratti in trincea e/o rilevato
 - Tratto in viadotto
 - - - - Tratto in galleria

- Alternativa A**
- Tratti in trincea e/o rilevato
 - Tratto in viadotto

AMMODERNAMENTO SS 118

- Alternativa 1**
- Tratti in trincea e/o rilevato
 - Tratto in viadotto
 - - - - Tratto in galleria

- Alternativa 2**
- Tratti in trincea e/o rilevato
 - Tratto in viadotto
 - - - - Tratto in galleria

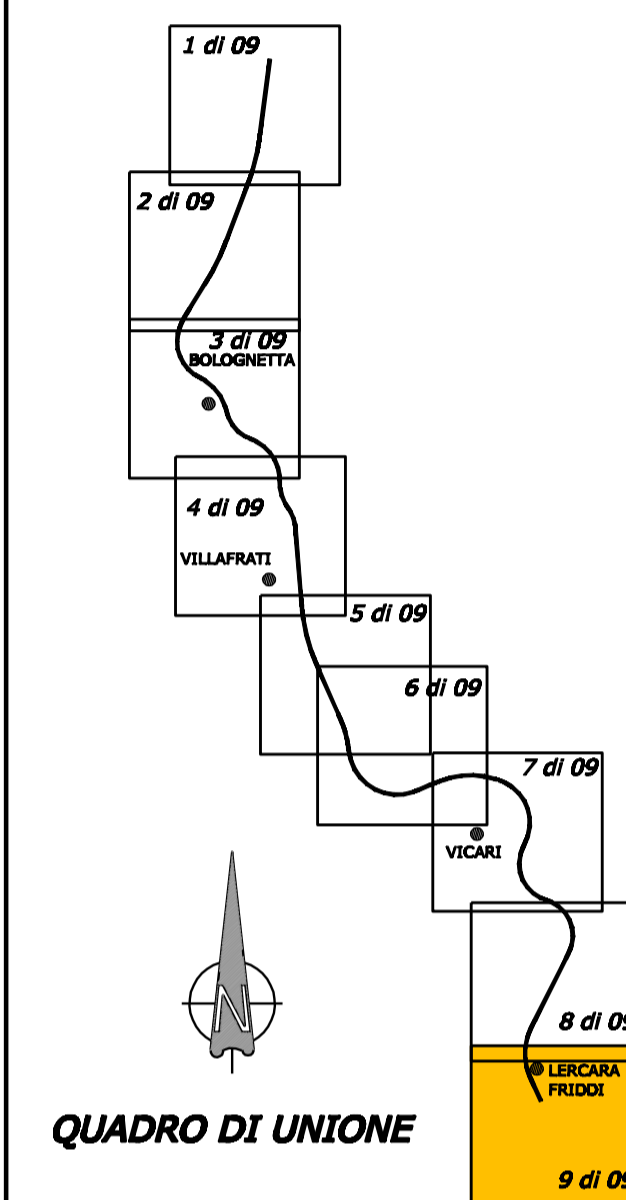

QUADRO DI UNIONE



**ITINERARIO
PALERMO – AGRIGENTO (SS121–SS189)
AMMODERNAMENTO DEL TRATTO PALERMO–LERCARA**

PROGETTO PRELIMINARE / STUDIO DI IMPATTO AMBIENTALE

GRUPPO DI PROGETTAZIONE ANAS RESPONSABILE DI PROGETTO Dott. Ing. Fabrizio Arciuli	PROGETTISTA: Dott. Ing. M. Averardi Ordine Ing. di Roma n. 8770 Dott. Ing. A. Valente Ordine Ing. di Roma n. 20739						
	ASSISTENZA ALLA PROGETTAZIONE: Ing. F. Nigrelli – Coordinatore						
RESPONSABILI TECNICI: Geom. Michele Pacelli Traccianti Dott. Ing. Giampiero Liberati Geotecnica Dott. Ing. Fulvio Saccodato Idraulica Dott. Ing. Giuseppe Imbraguglio Strutture Dott. Geol. Flavio Caporucco Geologia Dott. Arch. Barbara Bianchini Ambiente Dott. Ing. Francesco Betzi Impianti Dott. Ing. Pierluigi Fabbro Espropri/Interferenze Dott. Arch. Roberto Roggi Computi Dott. Ing. Pier Giorgio D'Armini Studio Trasportistico	<table border="1"> <tr> <td>ATKINS Responsabile Ing. P.R. Elliott</td> <td>Ing. F. Amico Ing. D. Anello Ing. C. Böcker Ing. G. Bonincantrò Ing. F. Busiacchi Ing. V. Conzoneri Ing. M. Chubb Arch. P. Coniglio Prof. Ing. G. Giambanco Arch. F. Giambanco Arch. F. Giangreco Arch. G. Graziani Ing. M. Hawley Ing. R. Kimber</td> <td>Ing. M. Lascari Arch. G. Liuzzo Geom. A. Lo Pirazi Prof. D. Lo Bosco Ing. S. Nigrelli Ing. A. Piantalano Ing. V. Plescia Ing. G. Rosone Ing. T. Short Ing. G. Speciale Ing. V. Sykes Geom. M. Vallone Ing. H. Woods Ing. M. Wright</td> </tr> <tr> <td>SERING Ingegneria Responsabile Ing. S. Di Maio</td> <td></td> <td></td> </tr> </table>	ATKINS Responsabile Ing. P.R. Elliott	Ing. F. Amico Ing. D. Anello Ing. C. Böcker Ing. G. Bonincantrò Ing. F. Busiacchi Ing. V. Conzoneri Ing. M. Chubb Arch. P. Coniglio Prof. Ing. G. Giambanco Arch. F. Giambanco Arch. F. Giangreco Arch. G. Graziani Ing. M. Hawley Ing. R. Kimber	Ing. M. Lascari Arch. G. Liuzzo Geom. A. Lo Pirazi Prof. D. Lo Bosco Ing. S. Nigrelli Ing. A. Piantalano Ing. V. Plescia Ing. G. Rosone Ing. T. Short Ing. G. Speciale Ing. V. Sykes Geom. M. Vallone Ing. H. Woods Ing. M. Wright	SERING Ingegneria Responsabile Ing. S. Di Maio		
ATKINS Responsabile Ing. P.R. Elliott	Ing. F. Amico Ing. D. Anello Ing. C. Böcker Ing. G. Bonincantrò Ing. F. Busiacchi Ing. V. Conzoneri Ing. M. Chubb Arch. P. Coniglio Prof. Ing. G. Giambanco Arch. F. Giambanco Arch. F. Giangreco Arch. G. Graziani Ing. M. Hawley Ing. R. Kimber	Ing. M. Lascari Arch. G. Liuzzo Geom. A. Lo Pirazi Prof. D. Lo Bosco Ing. S. Nigrelli Ing. A. Piantalano Ing. V. Plescia Ing. G. Rosone Ing. T. Short Ing. G. Speciale Ing. V. Sykes Geom. M. Vallone Ing. H. Woods Ing. M. Wright					
SERING Ingegneria Responsabile Ing. S. Di Maio							

VISTO: IL RESP. DEL PROCEDIMENTO Dott. Ing. Massimiliano Fidenzi	DATA PROTOCOLLO
---	--------------------

**QUADRO DI RIFERIMENTO PROGETTUALE
FOTOCOMPOSIZIONI
PLANIMETRIA SU FOTOMOSAICO
DELLE ALTERNATIVE DEI TRACCIATI**

CODICE PROGETTO FILE	P00_JA21_TRA_P000_A.DWG	REVISIONE	FOGLIO	SCALA:
LO410A P 0301	CODICE ELAB. P001A21TRAPO00	A	09 10	1:10000
C				
B				
A	EMISSIONE	30/05/07	ARCIULI	VALENTE
REV.	DESCRIZIONE	DATA	REDATTO	VERIFICATO
				APPROVATO