

Proponente

Progettista

**ISTANZA VIA**  
**Presentata al**  
**Ministero della Transizione Ecologica**  
**e al Ministero della Cultura**  
**(art. 23 del D. Lgs 152/2006 e ss. mm. ii)**

**PROGETTO**

**IMPIANTO FOTOVOLTAICO A TERRA (AGRIVOLTAICO)**  
**COLLEGATO ALLA RTN**  
**POTENZA NOMINALE (DC) 21,75 MWp**  
**POTENZA IN IMMISSIONE (AC) 19,40 MW**  
**Comune di Librizzi (ME)**

**Cronoprogramma lavori di costruzione**

**22-00074-IT-LIBRIZZI\_CA-R02**


**PROPONENTE:**

**LIGHTSOURCE RENEWABLE ENERGY ITALY SPV 11 S.R.L.**  
**Via Giacomo Leopardi, 7 – CAP 20123 Milano (MI)**  
**P. IVA e C.F. 11415380960 – REA MI - 2600904**

**PROGETTISTA:**

**ING. LEONARDO SBLENDIDO**  
**Iscritto all' Ordine degli Ingegneri di Cosenza al n. 1947 Sez. A**

Data	Rev.	Tipo revisione	Redatto	Verificato	Approvato
11/2022	0	Prima Emissione	L.S.	G.C.	G. Mascari

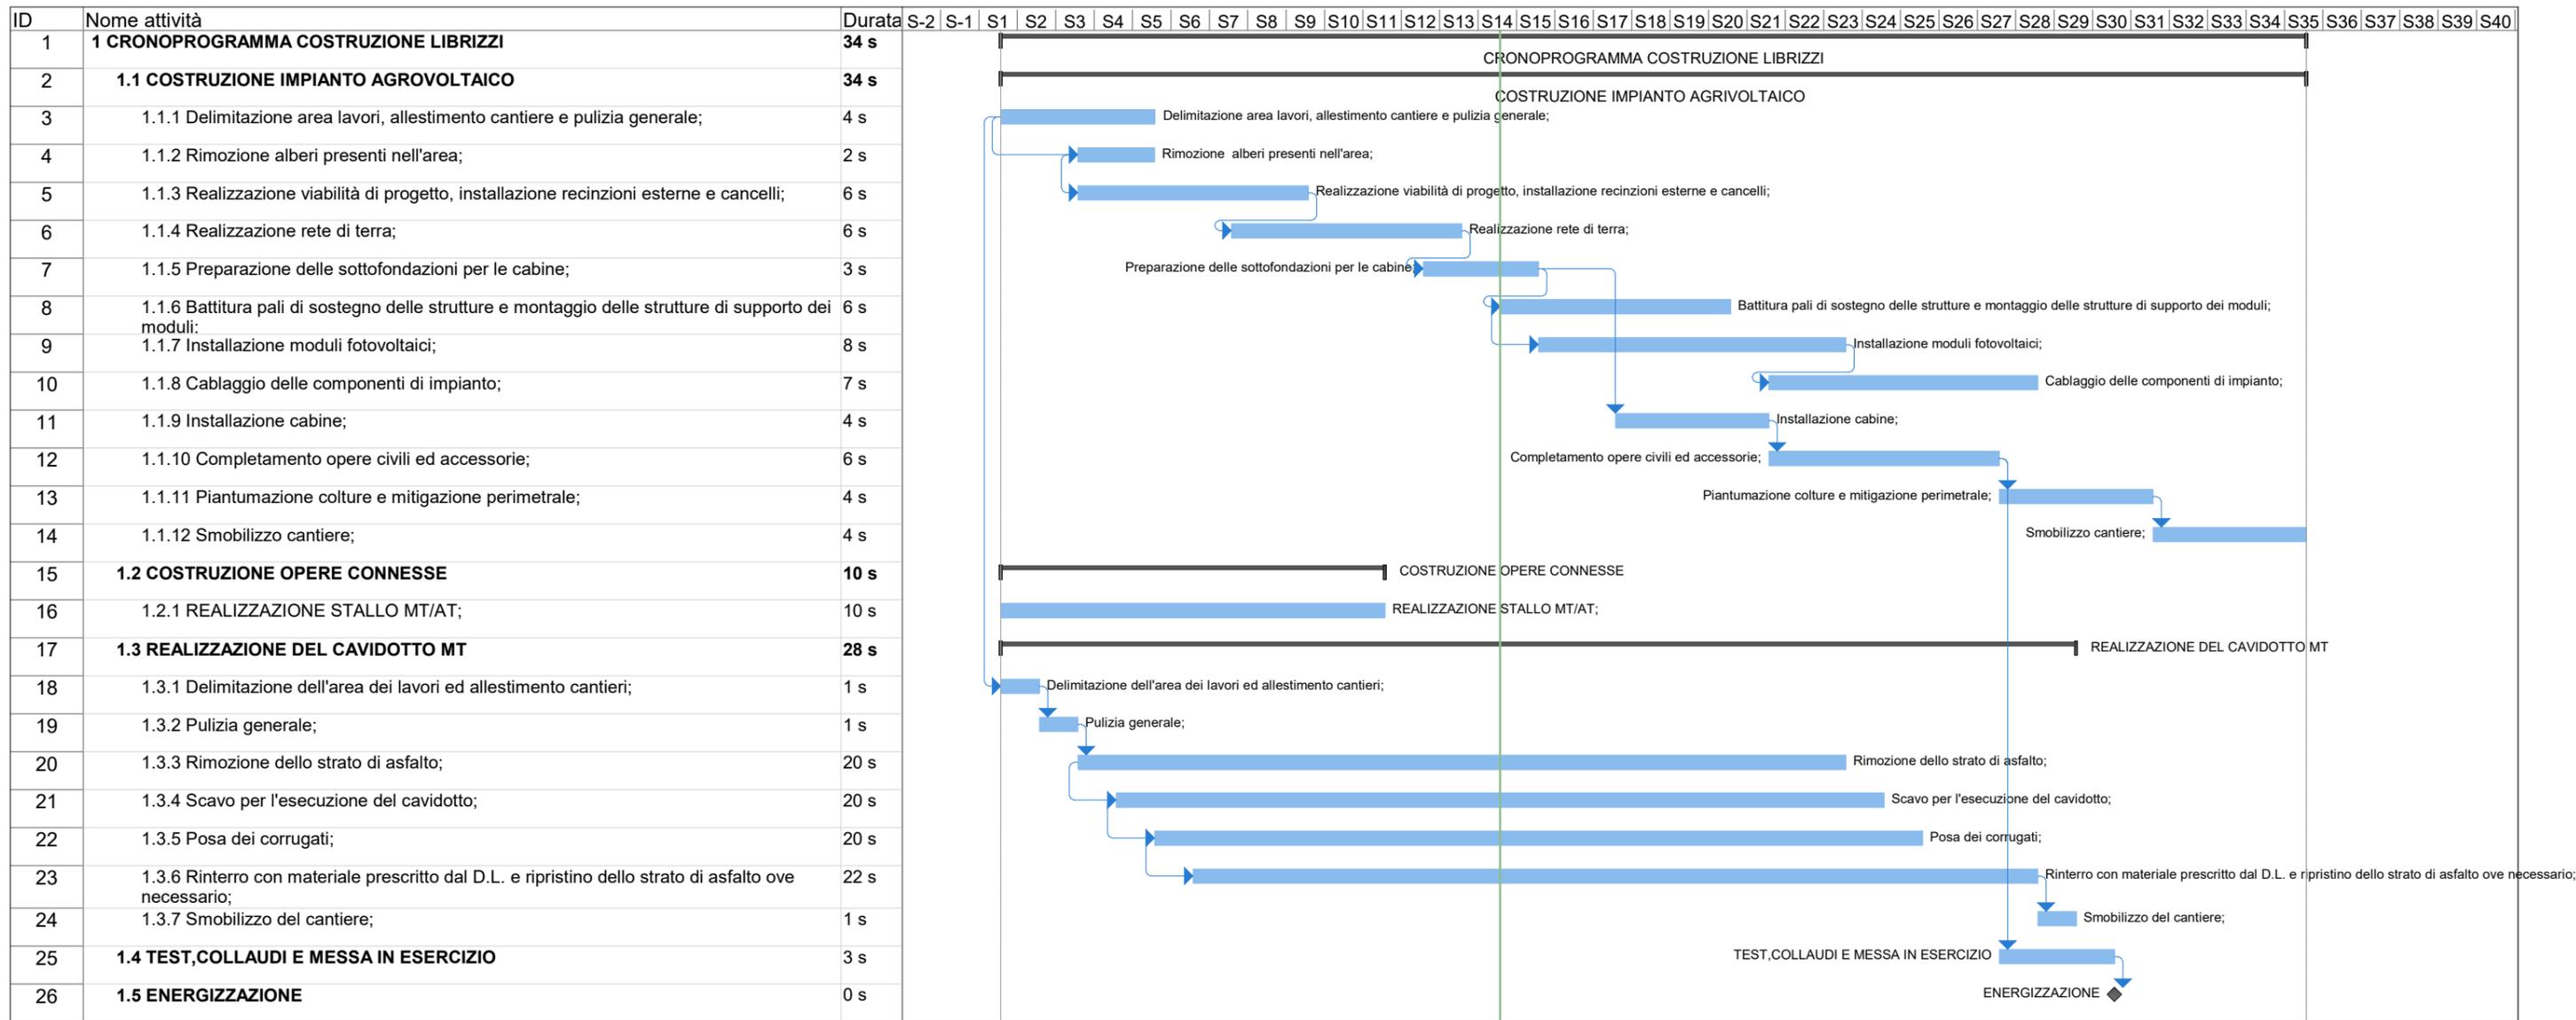

Il Tecnico  
Ing. Leonardo Splendido



Progetto: Cronoprogramma costruzione  
Data: 07/10/22

