
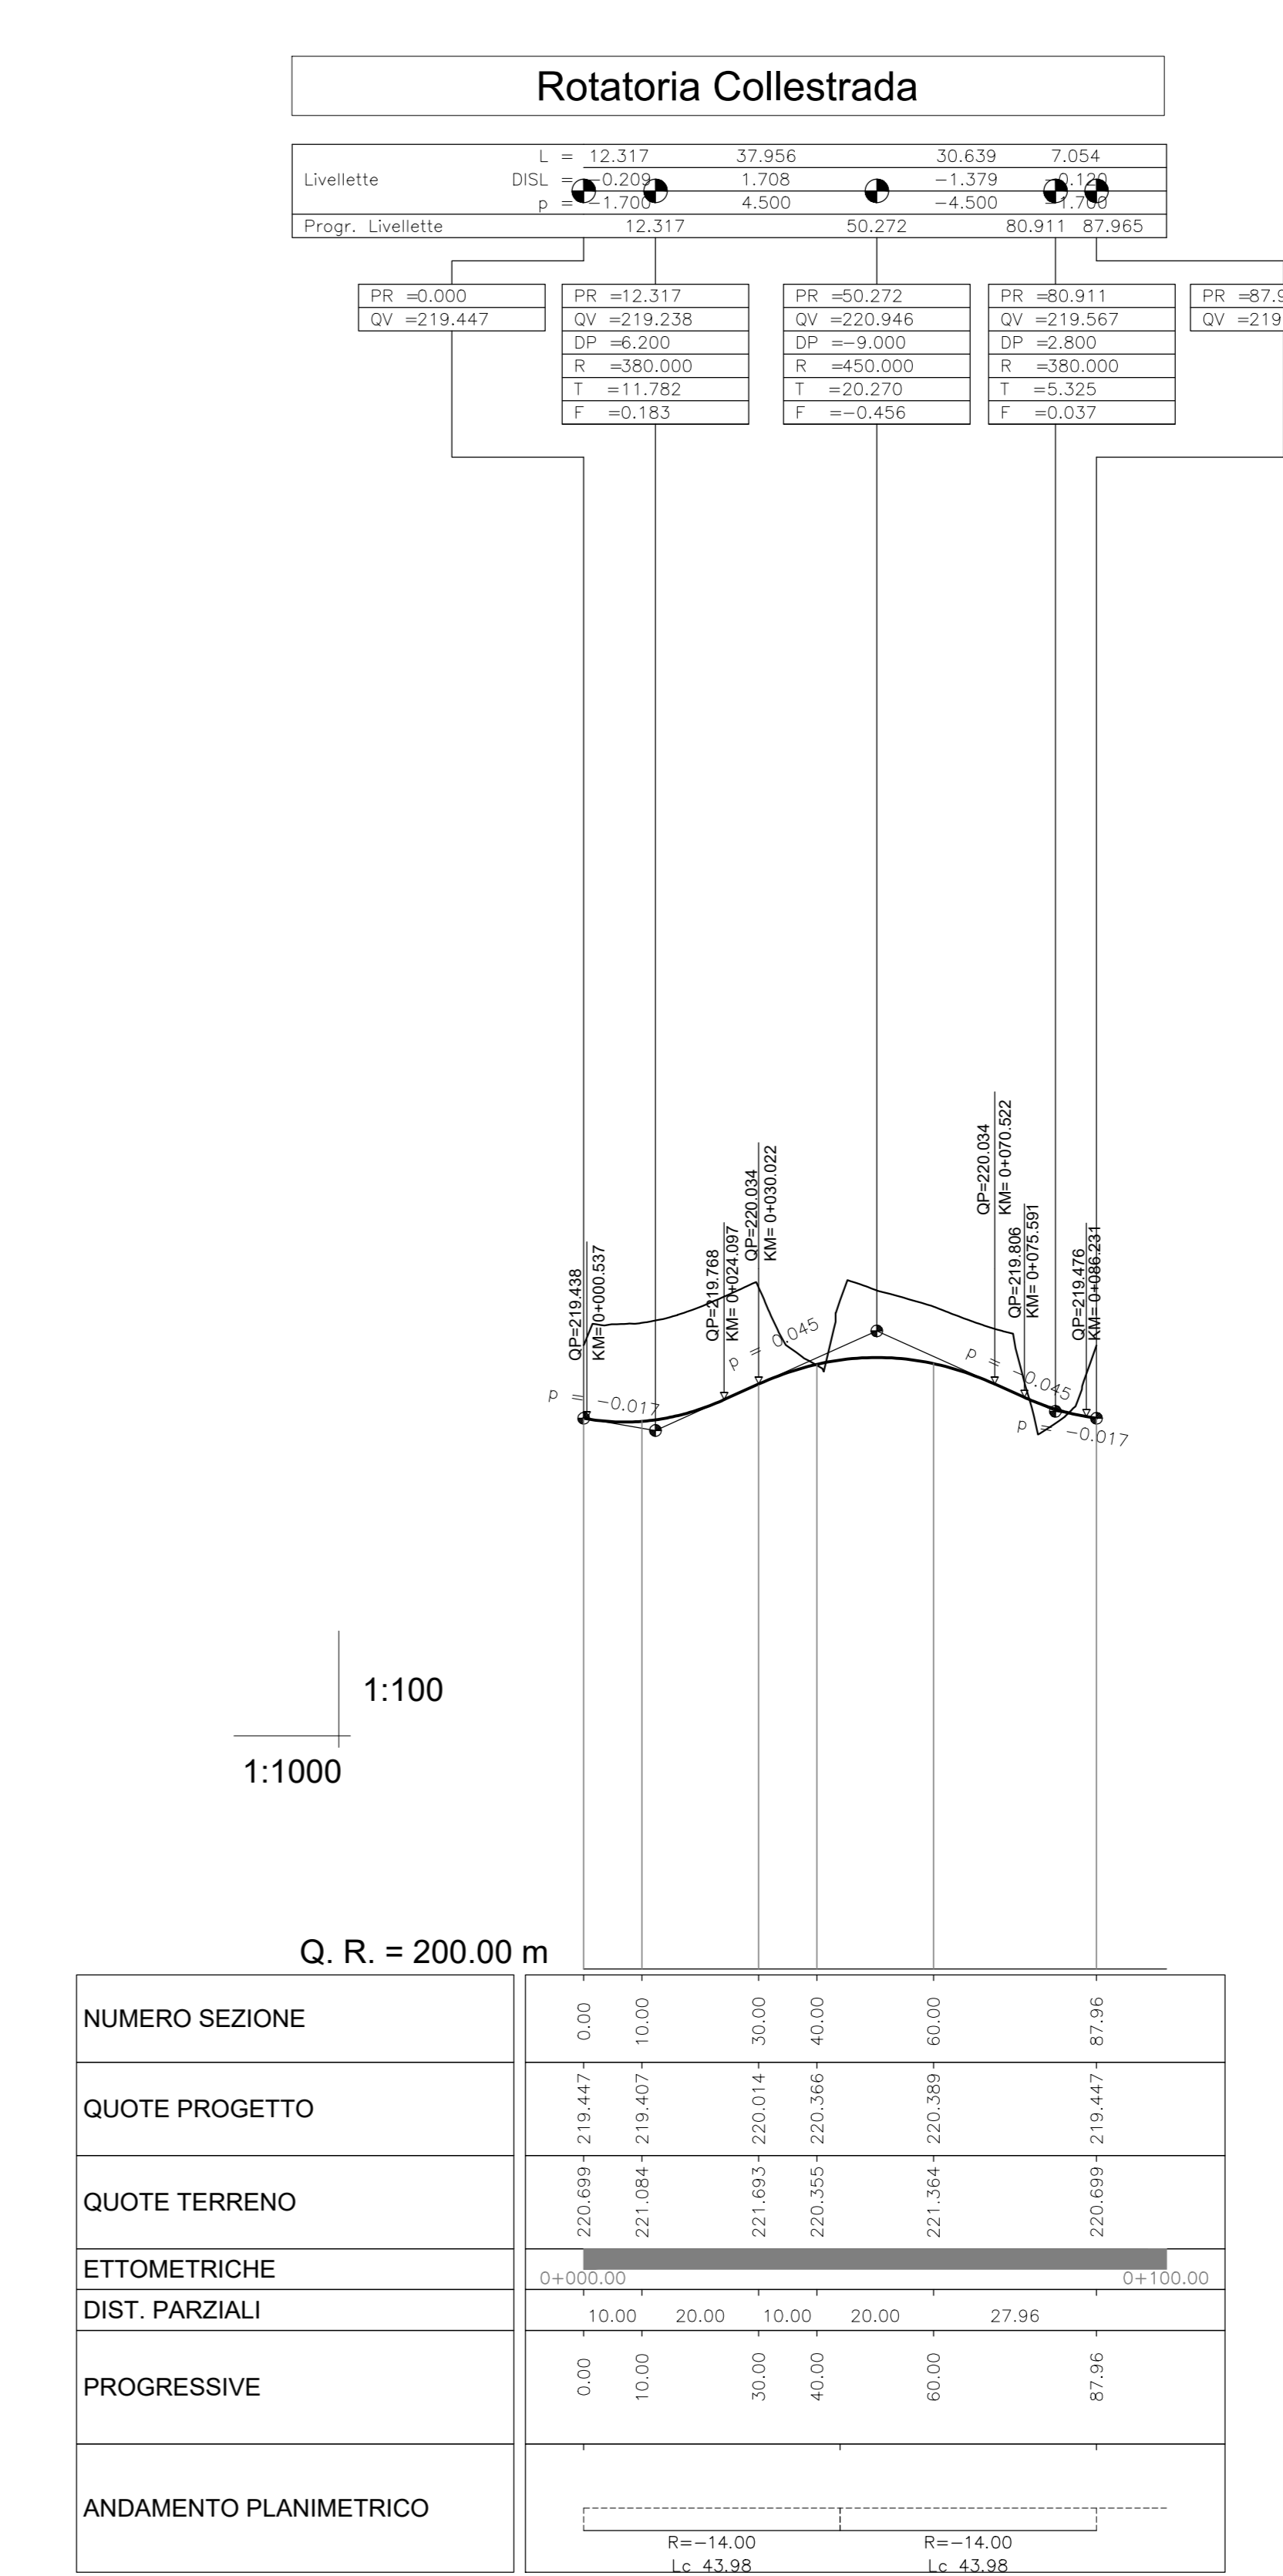


ROAD Deviiazione Collestrada VERTICE Deviiazione Collestrada.1		ROAD Deviiazione Collestrada VERTICE Deviiazione Collestrada.2		ROAD Deviiazione Collestrada VERTICE Deviiazione Collestrada.3	
X	202066.061	X	202104.751	X	202159.924
Y	601316.274	Y	601324.813	Y	601325.019
Azirn	86.17260	Azirn	86.17260	Azirn	86.17260
T1	30.220	T1	30.220	T1	30.220
T2	30.220	T2	30.220	T2	30.220
Afp	18.009845	Afp	18.009845	Afp	18.009845
Az1	86.171258	Az1	86.171258	Az1	86.171258
Az2	68.111418	Az2	68.111418	Az2	68.111418
DeltaR1	0.173	DeltaR1	0.173	DeltaR1	0.173
Tout	5.697509	Tout	5.697509	Tout	5.697509
C X	202104.288	C X	202117.646	C X	202155.744
Y	601326.045	Y	601331.872	Y	601351.588
R	-130.000	R	-130.000	R	-140.000
Afloc	6.664728	Afloc	6.664728	Afloc	5.262256
Tanco	6.811	Tanco	6.811	Tanco	5.789
Sv	13.610	Sv	13.610	Sv	11.572
DeltaR2	0.173	DeltaR2	0.173	DeltaR2	0.173
Tout2	5.697509	Tout2	5.697509	Tout2	5.697509

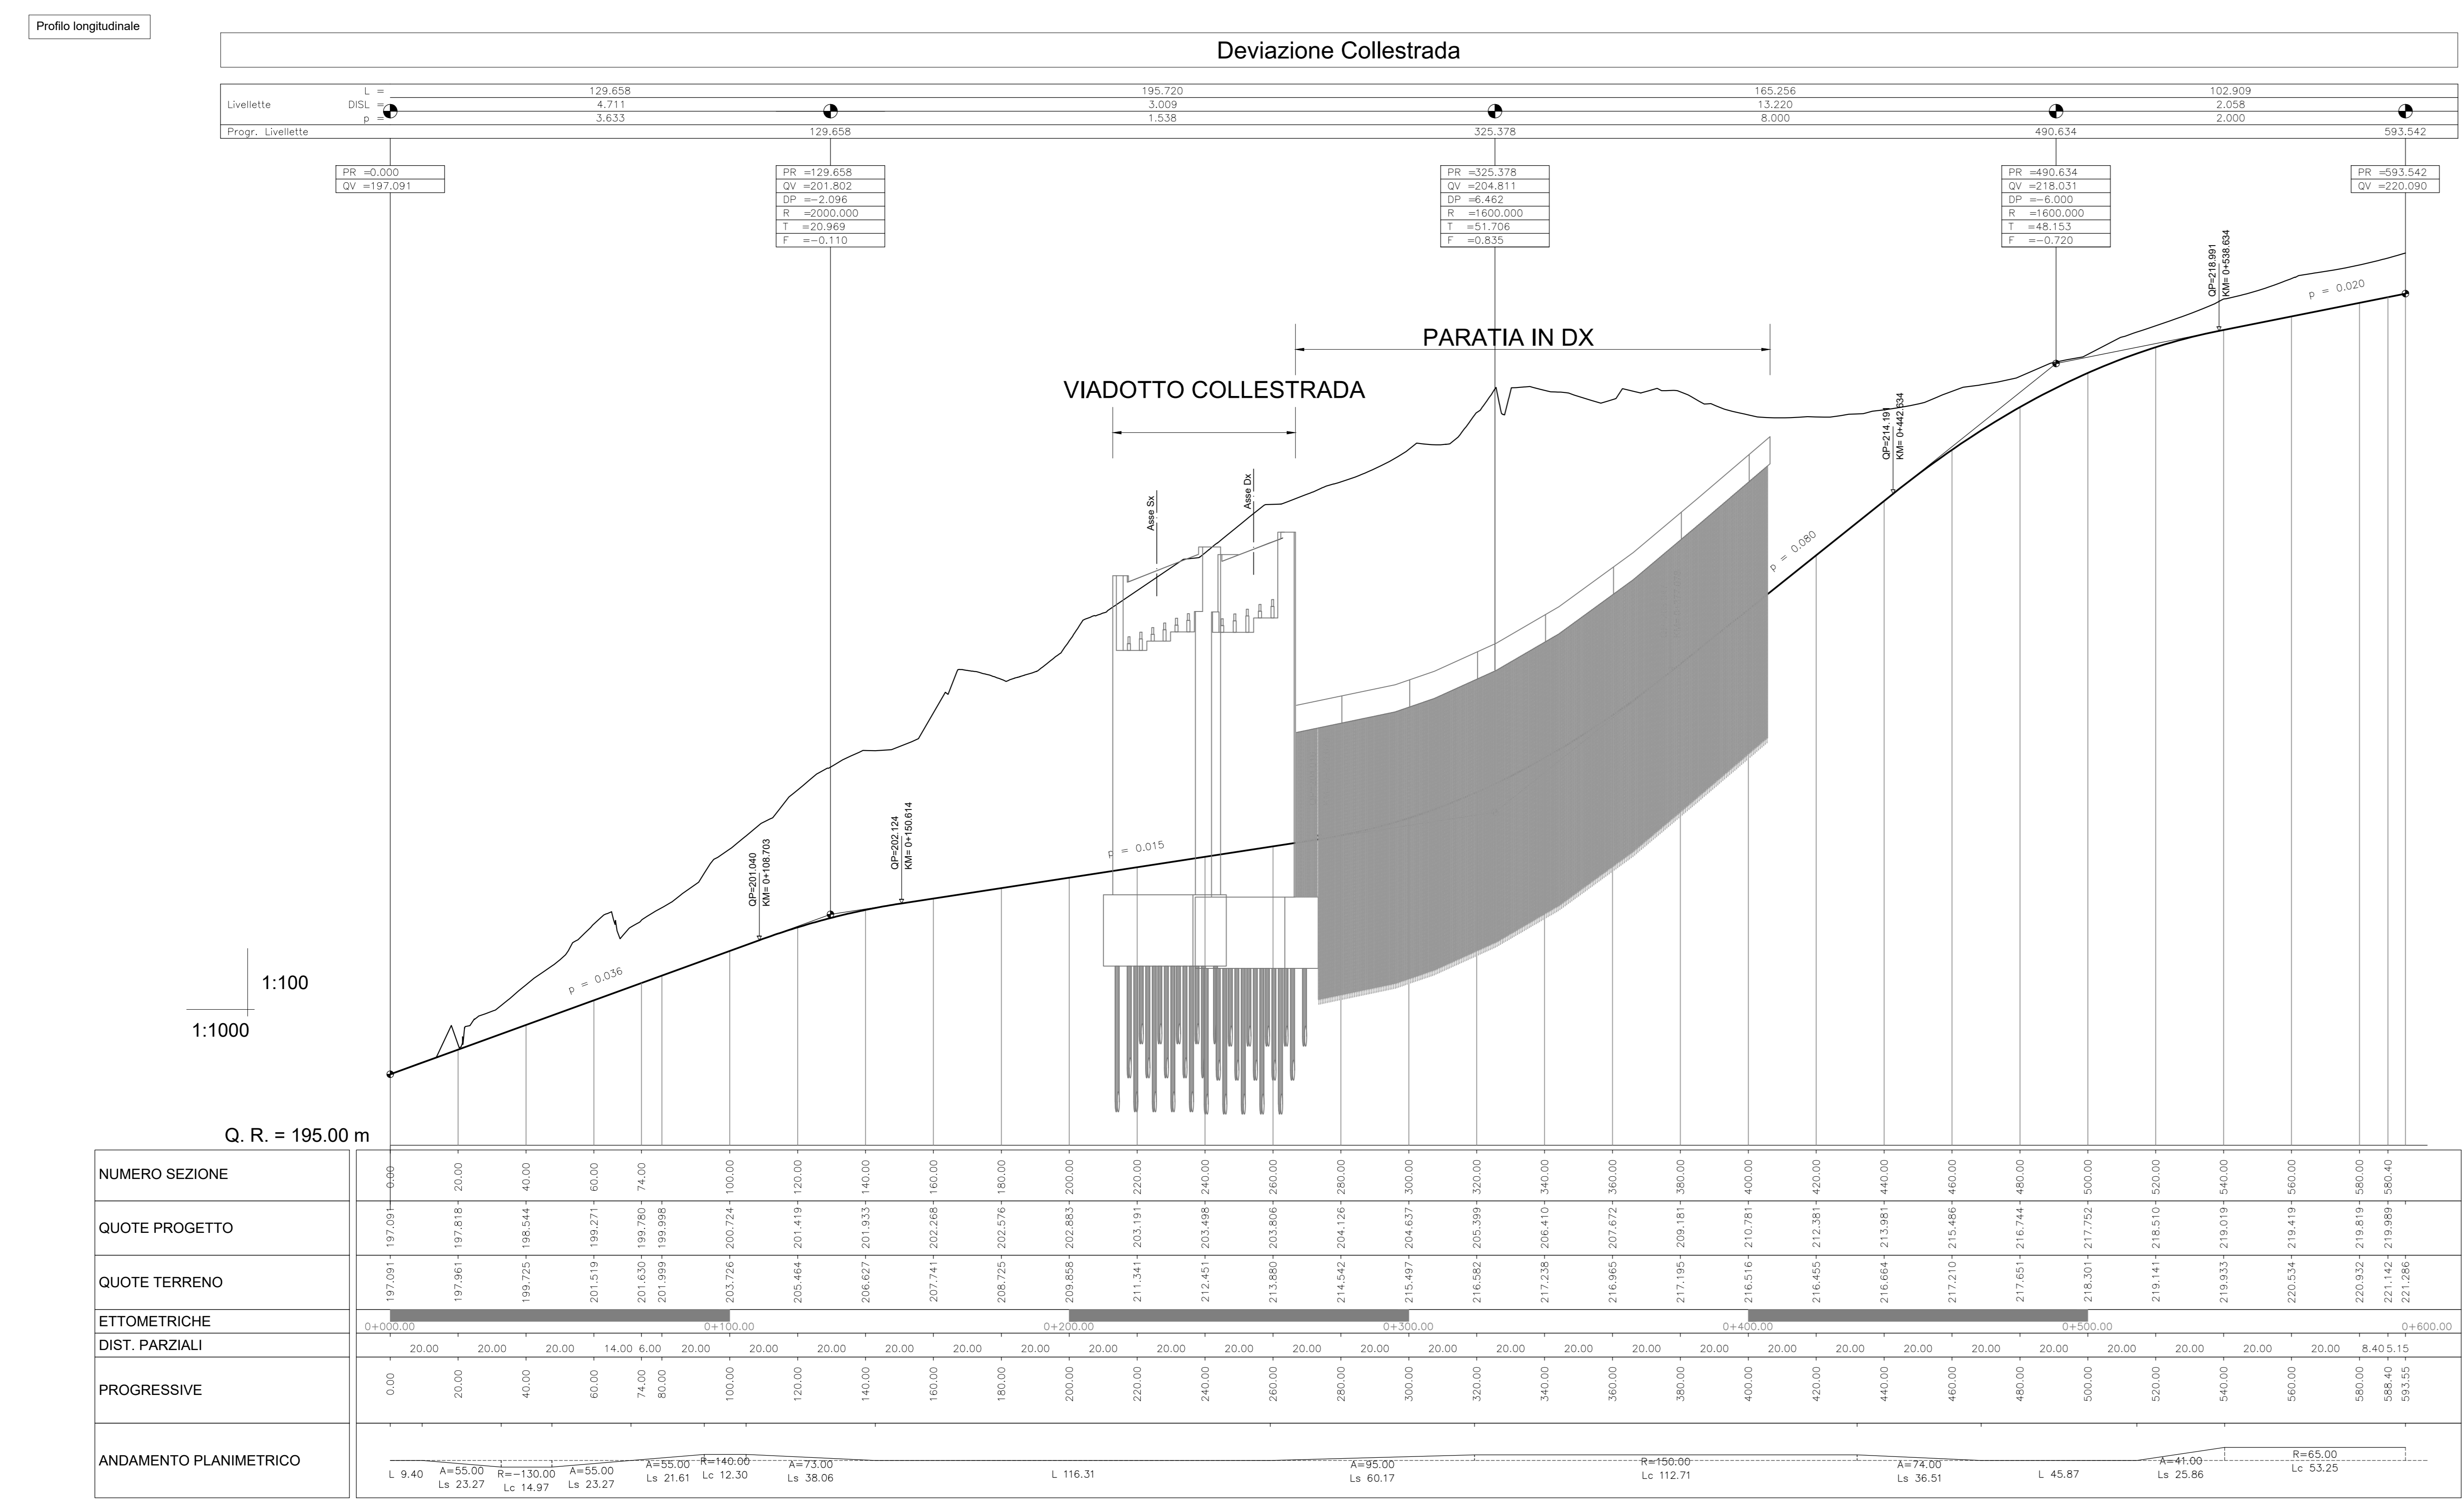

Sanas
GRUPPO FS ITALIANE

Direzione Tecnica

E45 - SISTEMAZIONE STRADALE DEL NODO DI PERUGIA
Tratto Madonna del Piano - Collestrada

PROGETTO DEFINITIVO PG 372

ARIAS - DIREZIONE TECNICA

IL GEOLOGO
Dott. Gen. Marco Leonardi
Ordine Geologi
Regione Lazio n. 1541

PROGETTAZIONE AT:
Ing. Ambrogio Signorilli
Ordine Ingegneri
Provincia di Roma n. A35111

COORDINATORE PER LA SICUREZZA IN FASE DI PROGETTAZIONE
Ing. Moreno Panfili
Ordine Ingegneri
Provincia di Perugia n. A2657

PROGETTAZIONE AT:
Dott. Gen. Marco Leonardi
Ordine Geologi
Regione Lazio n. 1541

PROGETTAZIONE AT:
Ing. Ambrogio Signorilli
Ordine Ingegneri
Provincia di Roma n. A35111

PROGETTAZIONE AT:
Ing. Moreno Panfili
Ordine Ingegneri
Provincia di Perugia n. A2657

PROGETTAZIONE AT:
Arch. Santo Salvatore Vermiglio
Ordine Architetti
Provincia di Reggio Calabria n. 1270

PROGETTAZIONE AT:
Ing. Giovanni C. Alfredo
Ordine Ingegneri
Provincia di Reggio Calabria n. 1270

VISTO IL RESP. DEL PROCEDIMENTO
Ing. Alessandro Micheli

VISTO IL RESP. DEL PROCEDIMENTO
Arch. Panfil. Marco Calazza

PROGETTAZIONE AT:
GPI INGEGNERIA
GESTIONE PROGETTI INGEGNERIA s.r.l.

PROGETTAZIONE AT:
cooprogetti

PROGETTAZIONE AT:
engeko

PROGETTAZIONE AT:
Ing. Giovanni C. Alfredo
Ordine Ingegneri
Provincia di Reggio Calabria n. 1270

PROGETTAZIONE AT:
Ing. Alessandro Micheli
Ordine Ingegneri
Provincia di Roma n. A2657

PROGETTAZIONE AT:
Dott. Gen. GIORGIO GUIDUCCI
Ordine Ingegneri Provincia di Roma n. 14035

PROGETTO DELL'INFRASTRUTTURA
Viabilità interferita, secondaria e locale
Viabilità Interferita Collestrada
Planimetrica di progetto, di tracciamento e profilo longitudinale

CODICE PROGETTO: S0P505TRAPF01_A

REVISIONE: A

SCALA: 1:1000

PROGETTO: DTPG372

ELAB.: D 22

ELAB.: S0P505TRAPF01

DATA: Ottobre '22

REDAITTO: Maggio

VERIFICATO: Resto

APPROVATO: Guiducci