SEZIONI DEVIAZIONE COLLESTRADA

AREA		
Scavo:	281.13	mq
Rilevato:	0.00	mq
Inerbimento:	5.68	mq
Scotico:	0.00	mq
Prep. p. posa:	0.00	ml
Comp. scavo:	11.21	ml
Gradonatura:	0.00	ml^{2h}

PROGRESSIVA 0+240.000

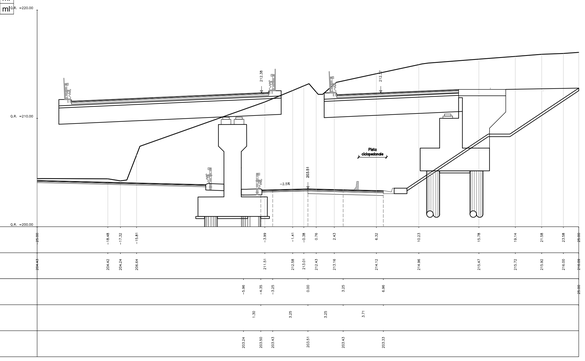

| | | |