



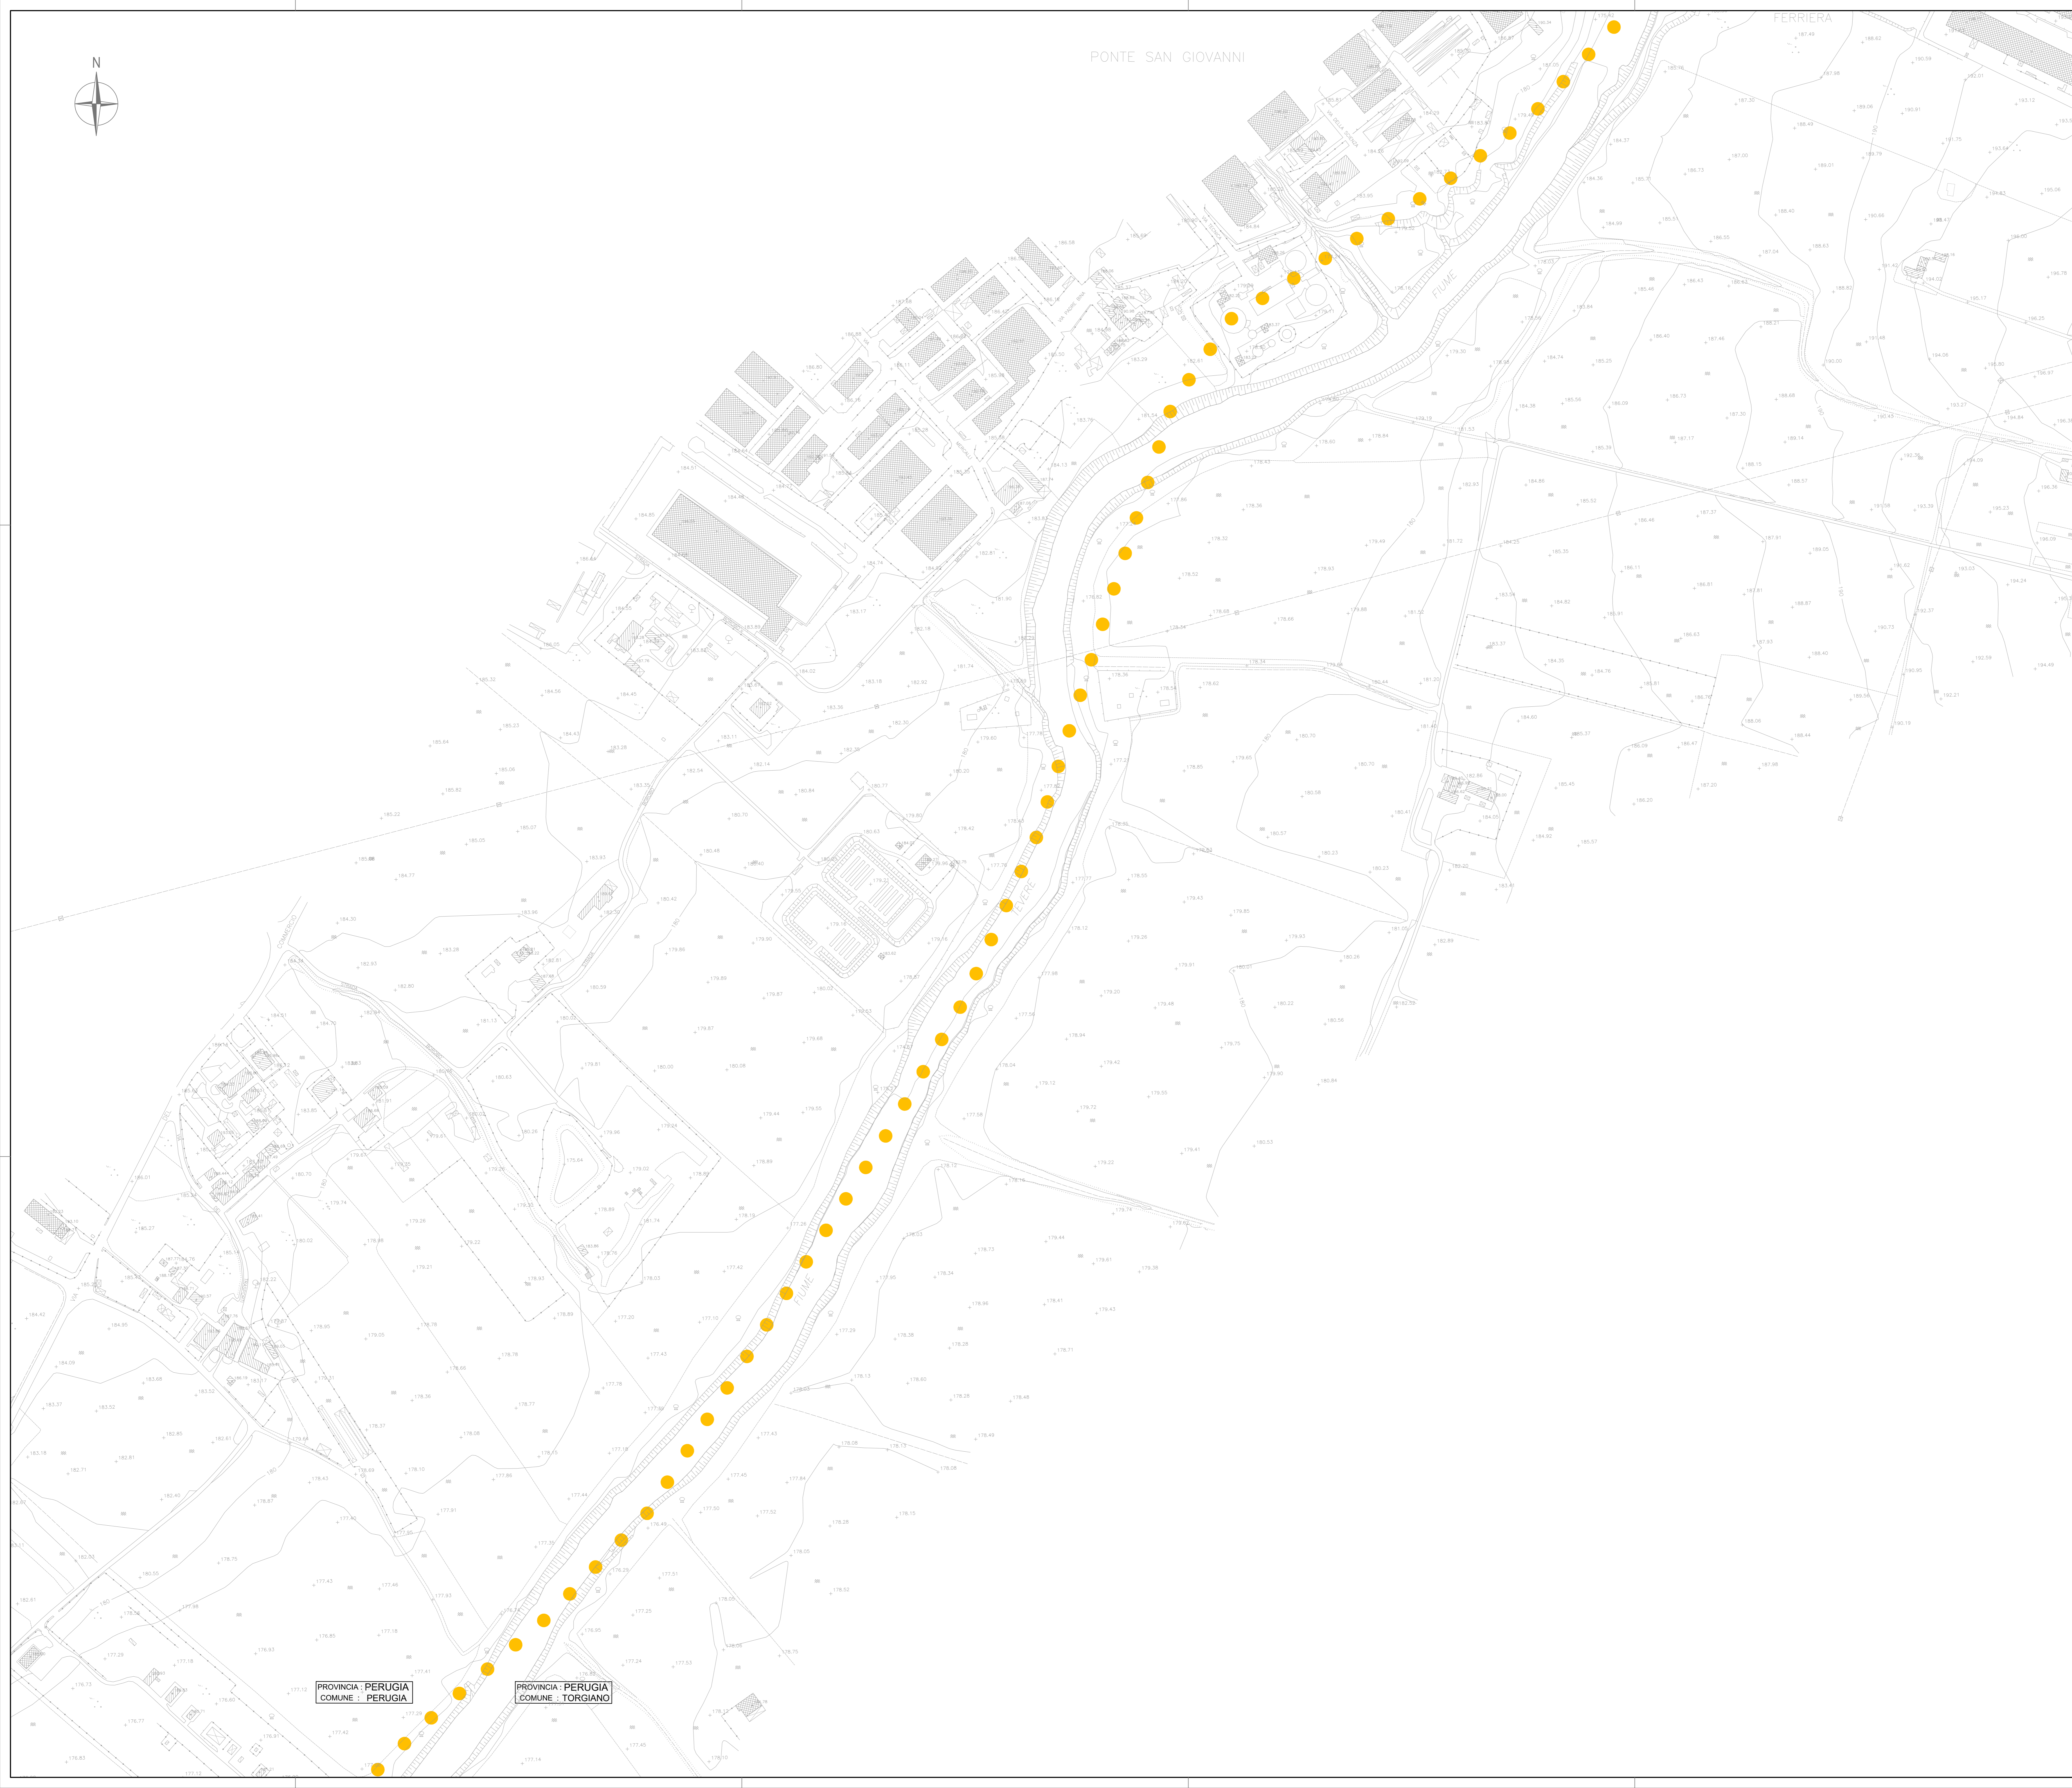

PONTE SAN GIOVANNI

FERRIERA

KEY-PLAN

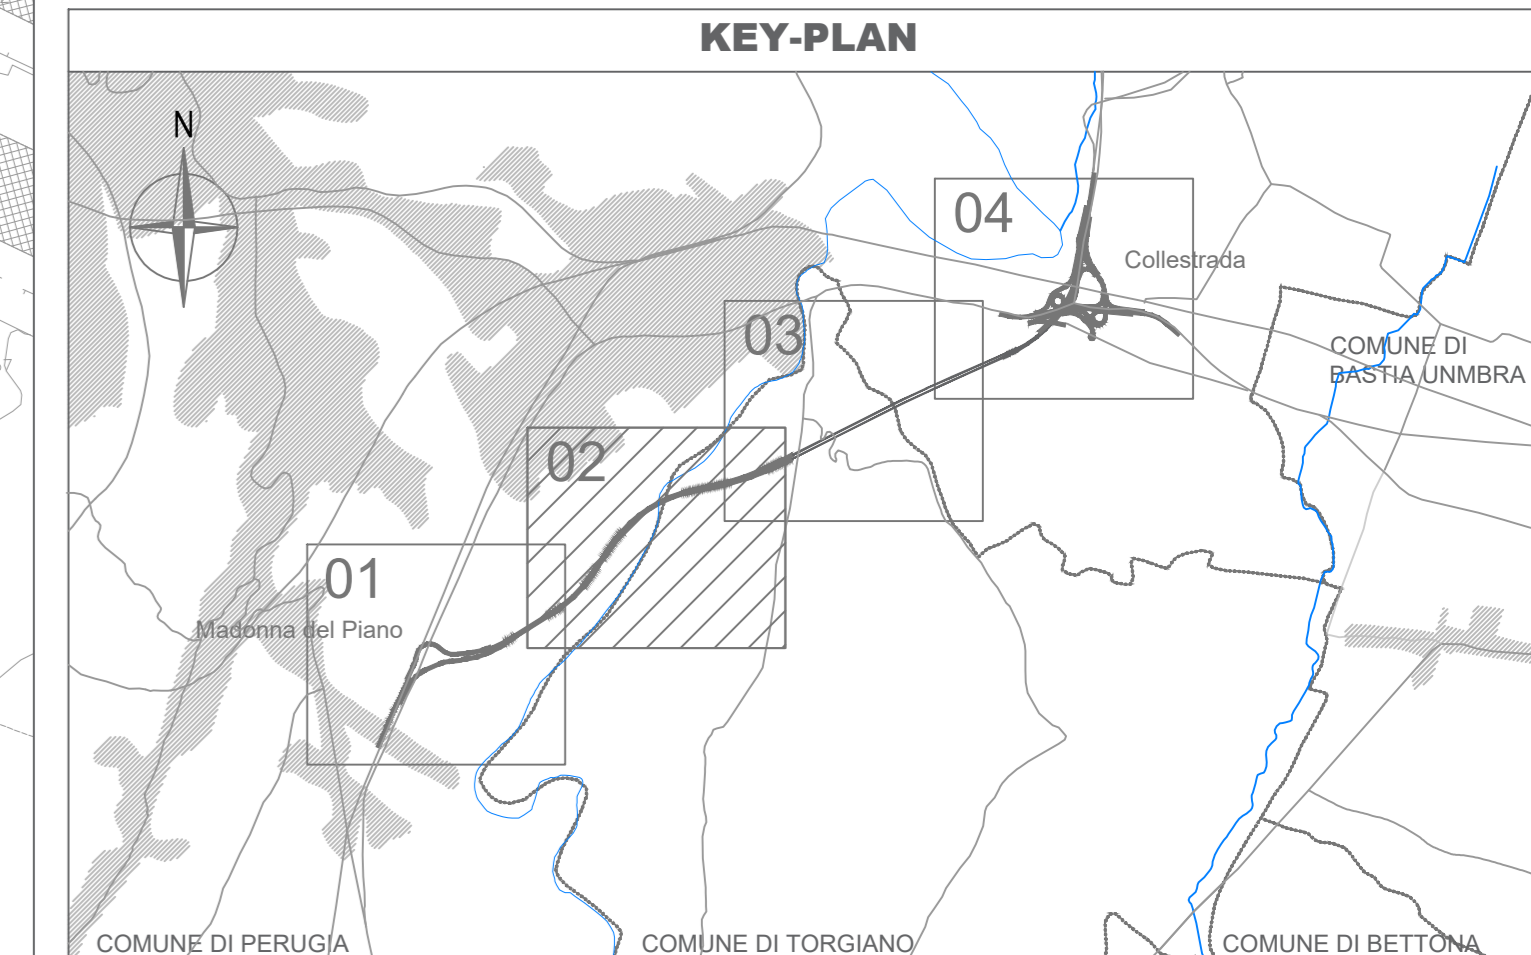

**Sanas**  
GRUPPO FS ITALIANE

*Direzione Tecnica*

**E45 - SISTEMAZIONE STRADALE DEL NODO DI PERUGIA**  
Tratto Madonna del Piano - Collestrada

PROGETTO DEFINITIVO PG 372

ANAS - DIREZIONE TECNICA

IL GEOLOGO Dott. Genl. Marco Leonardi Ordine Geologi Regione Lazio n. 1541	PROGETTISTI SPECIALISTICI (Mandatari) Ing. Ambrogio... Ordine Ingegneri Provincia di Roma n. 14551	PROGETTAZIONE ATI: <b>GPI INGEGNERIA</b> GESTIONE PROGETTI INGEGNERIA s.r.l.
COORDINATORE PER LA SICUREZZA IN FASE DI PROGETTAZIONE Arch. Santo Salvatore Vermiglio Ordine Architetti Provincia di Reggio Calabria n. 3270	Ing. Moreno... Ordine Ingegneri Provincia di Perugia n. A2657	cooprogetti <b>engeko</b> S.p.A. - Direzione Regionale Umbria
VISTO: IL RESP. DEL PROCEDIMENTO Ing. Alessandro Michel	Ing. Giovanni C. Alfredo Doleno Cultrera Ordine Ingegneri Provincia di Roma n. 14069	IL PROGETTISTA RESPONSABILE DELL'INTEGRAZIONE DELLE SPECIALISTICHE (DPR 207/2010 ART. 15 COMMA 2) Dott. Ing. GIORGIO GUIDUCCI Ordine Ingegneri Provincia di Roma n. 14035
VISTO: IL RESP. DEL PROGETTO Arch. Pierfr. Marco Colozza	Ing. Giuseppe Rosta Ordine Ingegneri Provincia di Roma n. 20629	

INQUADRAMENTO DELL'INTERVENTO

Planimetria rilievo topografico - Tav.2 di 4

CODICE PROGETTO	NOME FILE	REVISIONE	SCALA
PROGETTO: DTPG372	TOE000CRTPV02_A	A	1:2000
ELAB.:	T001E000CRTPV02		
D			
C			
B			
A	Emissione	Ottobre '22	Signorelli Signorelli Guiducci
REV.	DESCRIZIONE	DATA	REDATTO VERIFICATO APPROVATO