


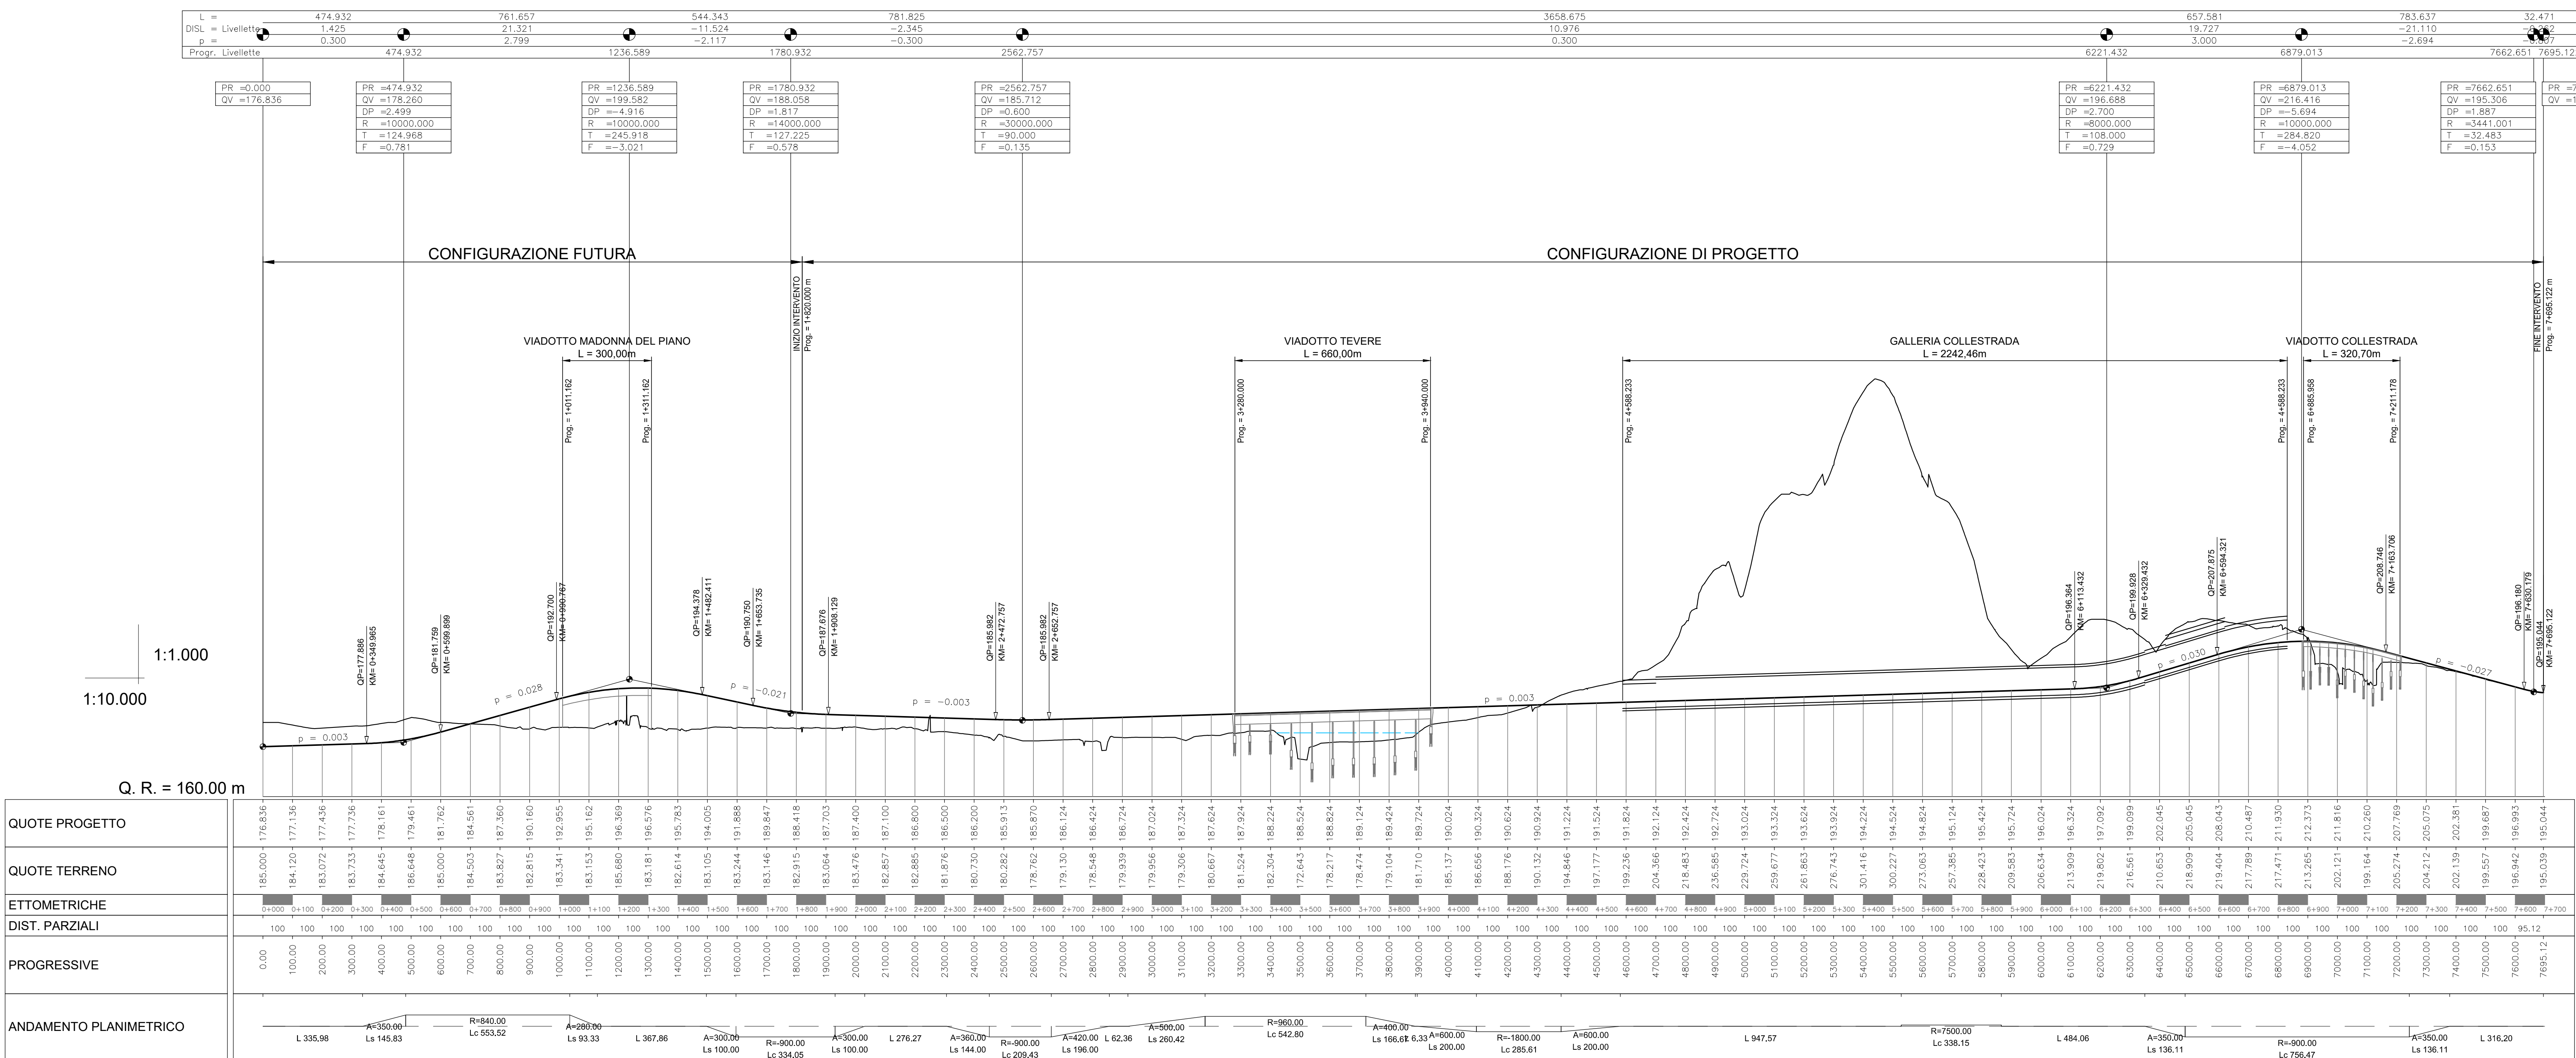

Direzione Tecnica

E45 - SISTEMAZIONE STRADALE DEL NODO DI PERUGIA
Tratto Madonna del Piano - Collestrada

PROGETTO DEFINITIVO

PG 372

ANAS - DIREZIONE TECNICA

IL GEOLOGO Dott. Geol. Marco Leonardi Ordine Geologi Regione Lazio n. 1541	I PROGETTISTI SPECIALISTICI Ing. Ambrogio Signorilli Ordine Ingegneri Provincia di Roma n. A35111	PROGETTAZIONE ATI: (Mandatario) GP INGENNERIA GESTIONE PROGETTI INGENNERIA s.r.l. (Mandatario)
COORDINATORE PER LA SICUREZZA IN FASE DI PROGETTAZIONE Arch. Santo Salvatore Vermiglio Ordine Architetti Provincia di Reggio Calabria n. 3270	Ing. Moreno Panfili Ordine Ingegneri Provincia di Perugia n. A2657	(Mandatario) cooprogetti engeko (Mandatario)
VISTO IL RESP. DEL PROCEDIMENTO Ing. Alessandro Michel Ordine Ingegneri Provincia di Roma n. 14033	Ing. Giovanni C. Alfredo Dolenti Cuffari Ordine Ingegneri Provincia di Roma n. 14033	PROGETTISTA RESPONSABILE DELL'INTEGRAZIONE E DELL'ESecuzione SPECIALISTICHE (DPR207/20 ART. 15 COMMA 1) Dott. Ing. GIORGIO GUIDUCCI Ordine Ingegneri Provincia di Roma n. 14033

INQUADRAMENTO DELL'INTERVENTO

Profilo longitudinale generale

CODICE PROGETTO PROGETTO DTPG372	UN. PROJ. ANNO D 22	NOME FILE T00E0000ENFL01_A	REVISIONE A	SCALA 1:10.000/1000
D				
C				
B				
A	Emissione	Ottobre '22	Maggiore	Resto
REV.	DESCRIZIONE	DATA	REDATTO	VERIFICATO