

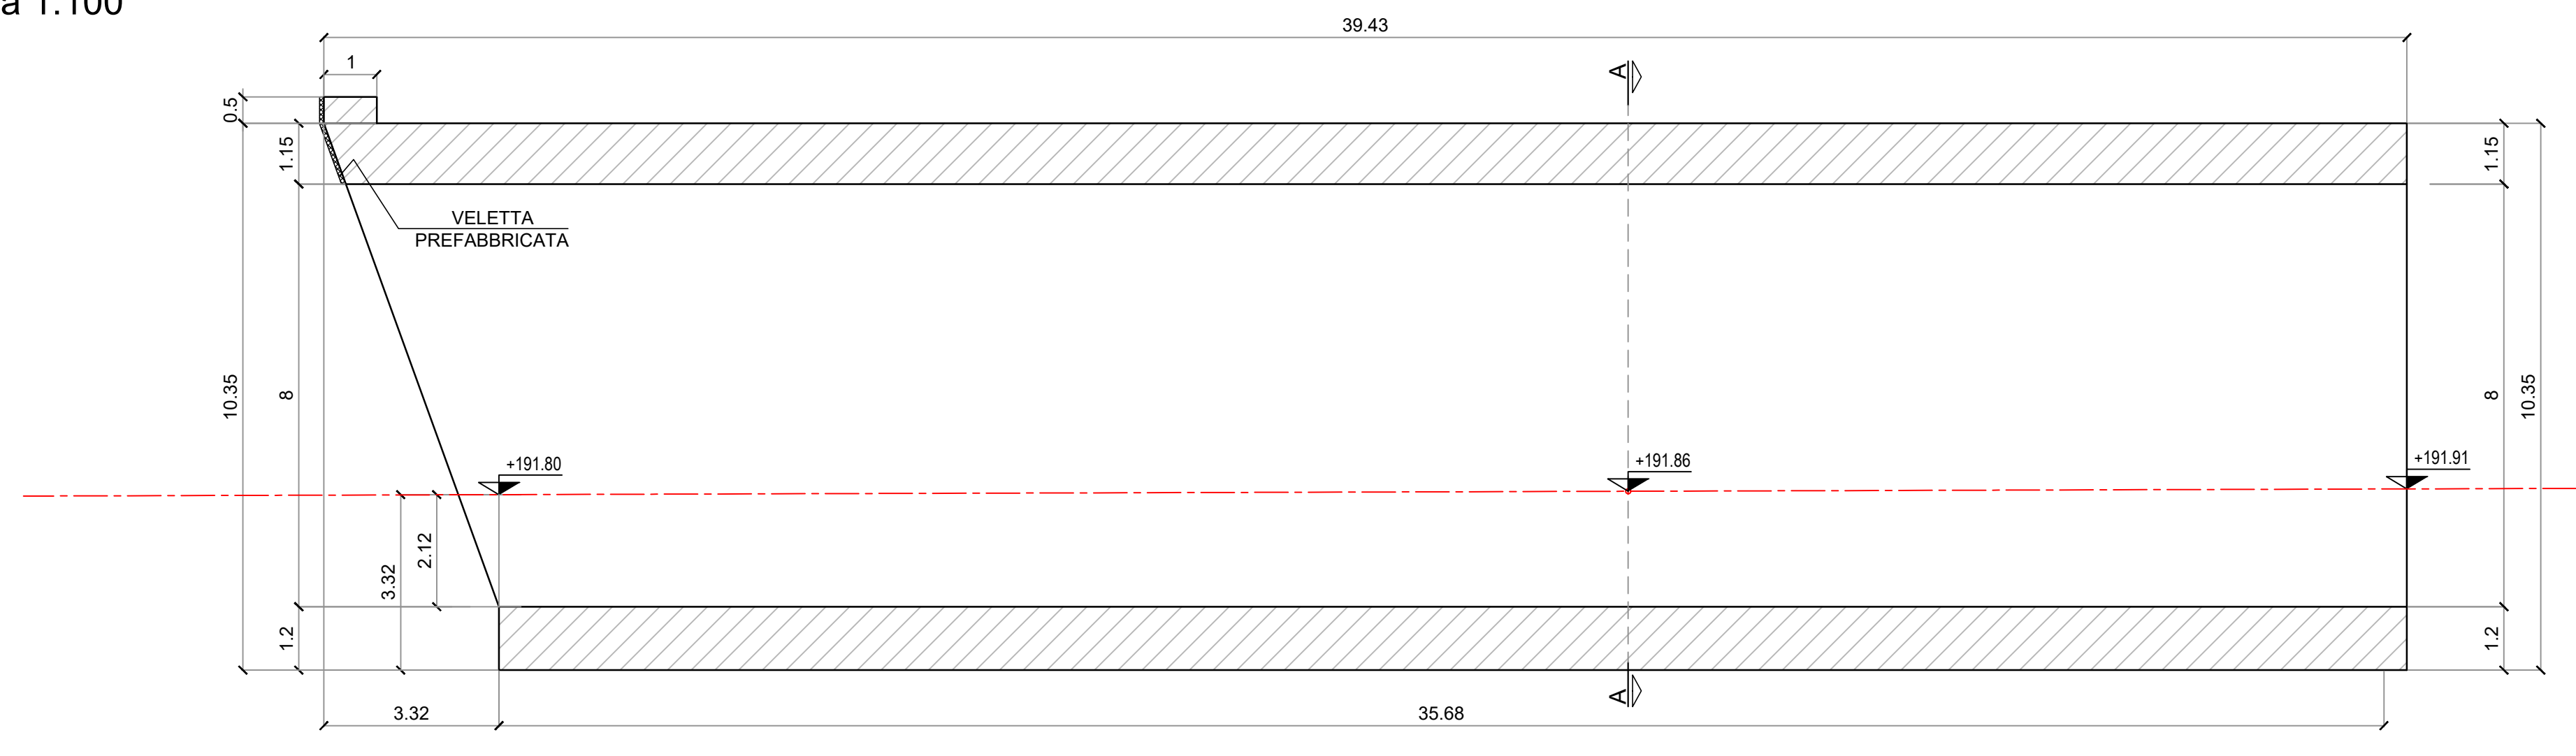



SEZIONE LONGITUDINALE IN ASSE TRACCIATO
scala 1:100

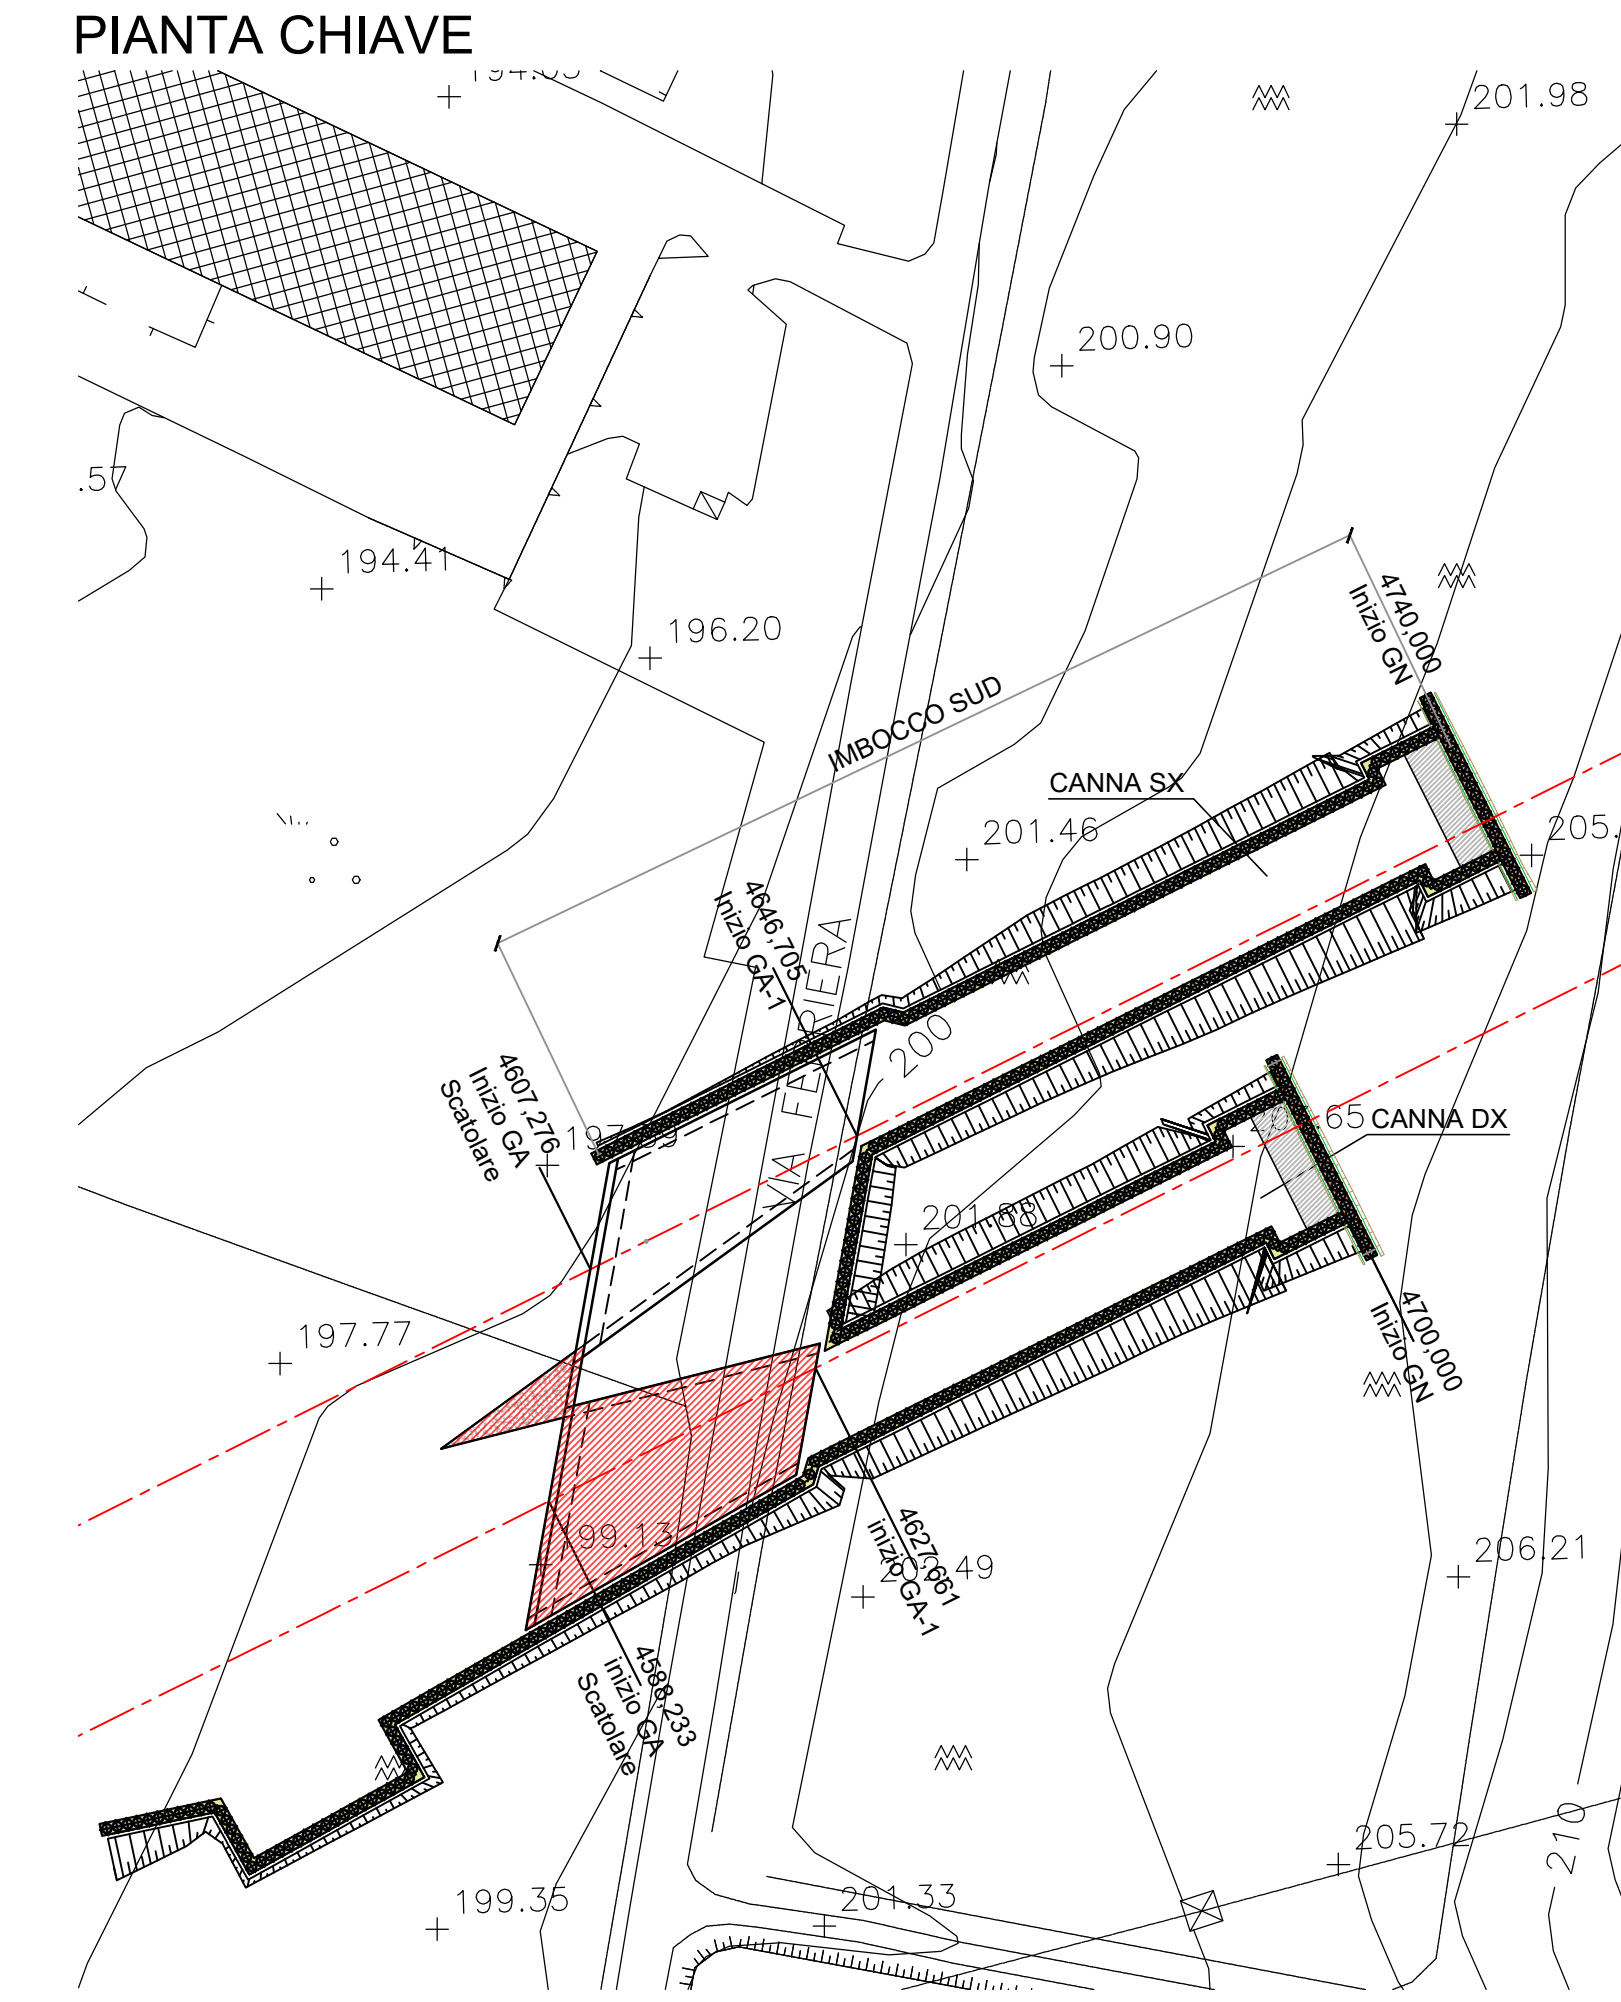


SEZIONE A-A (progr. +4612,92)
scala 1:100

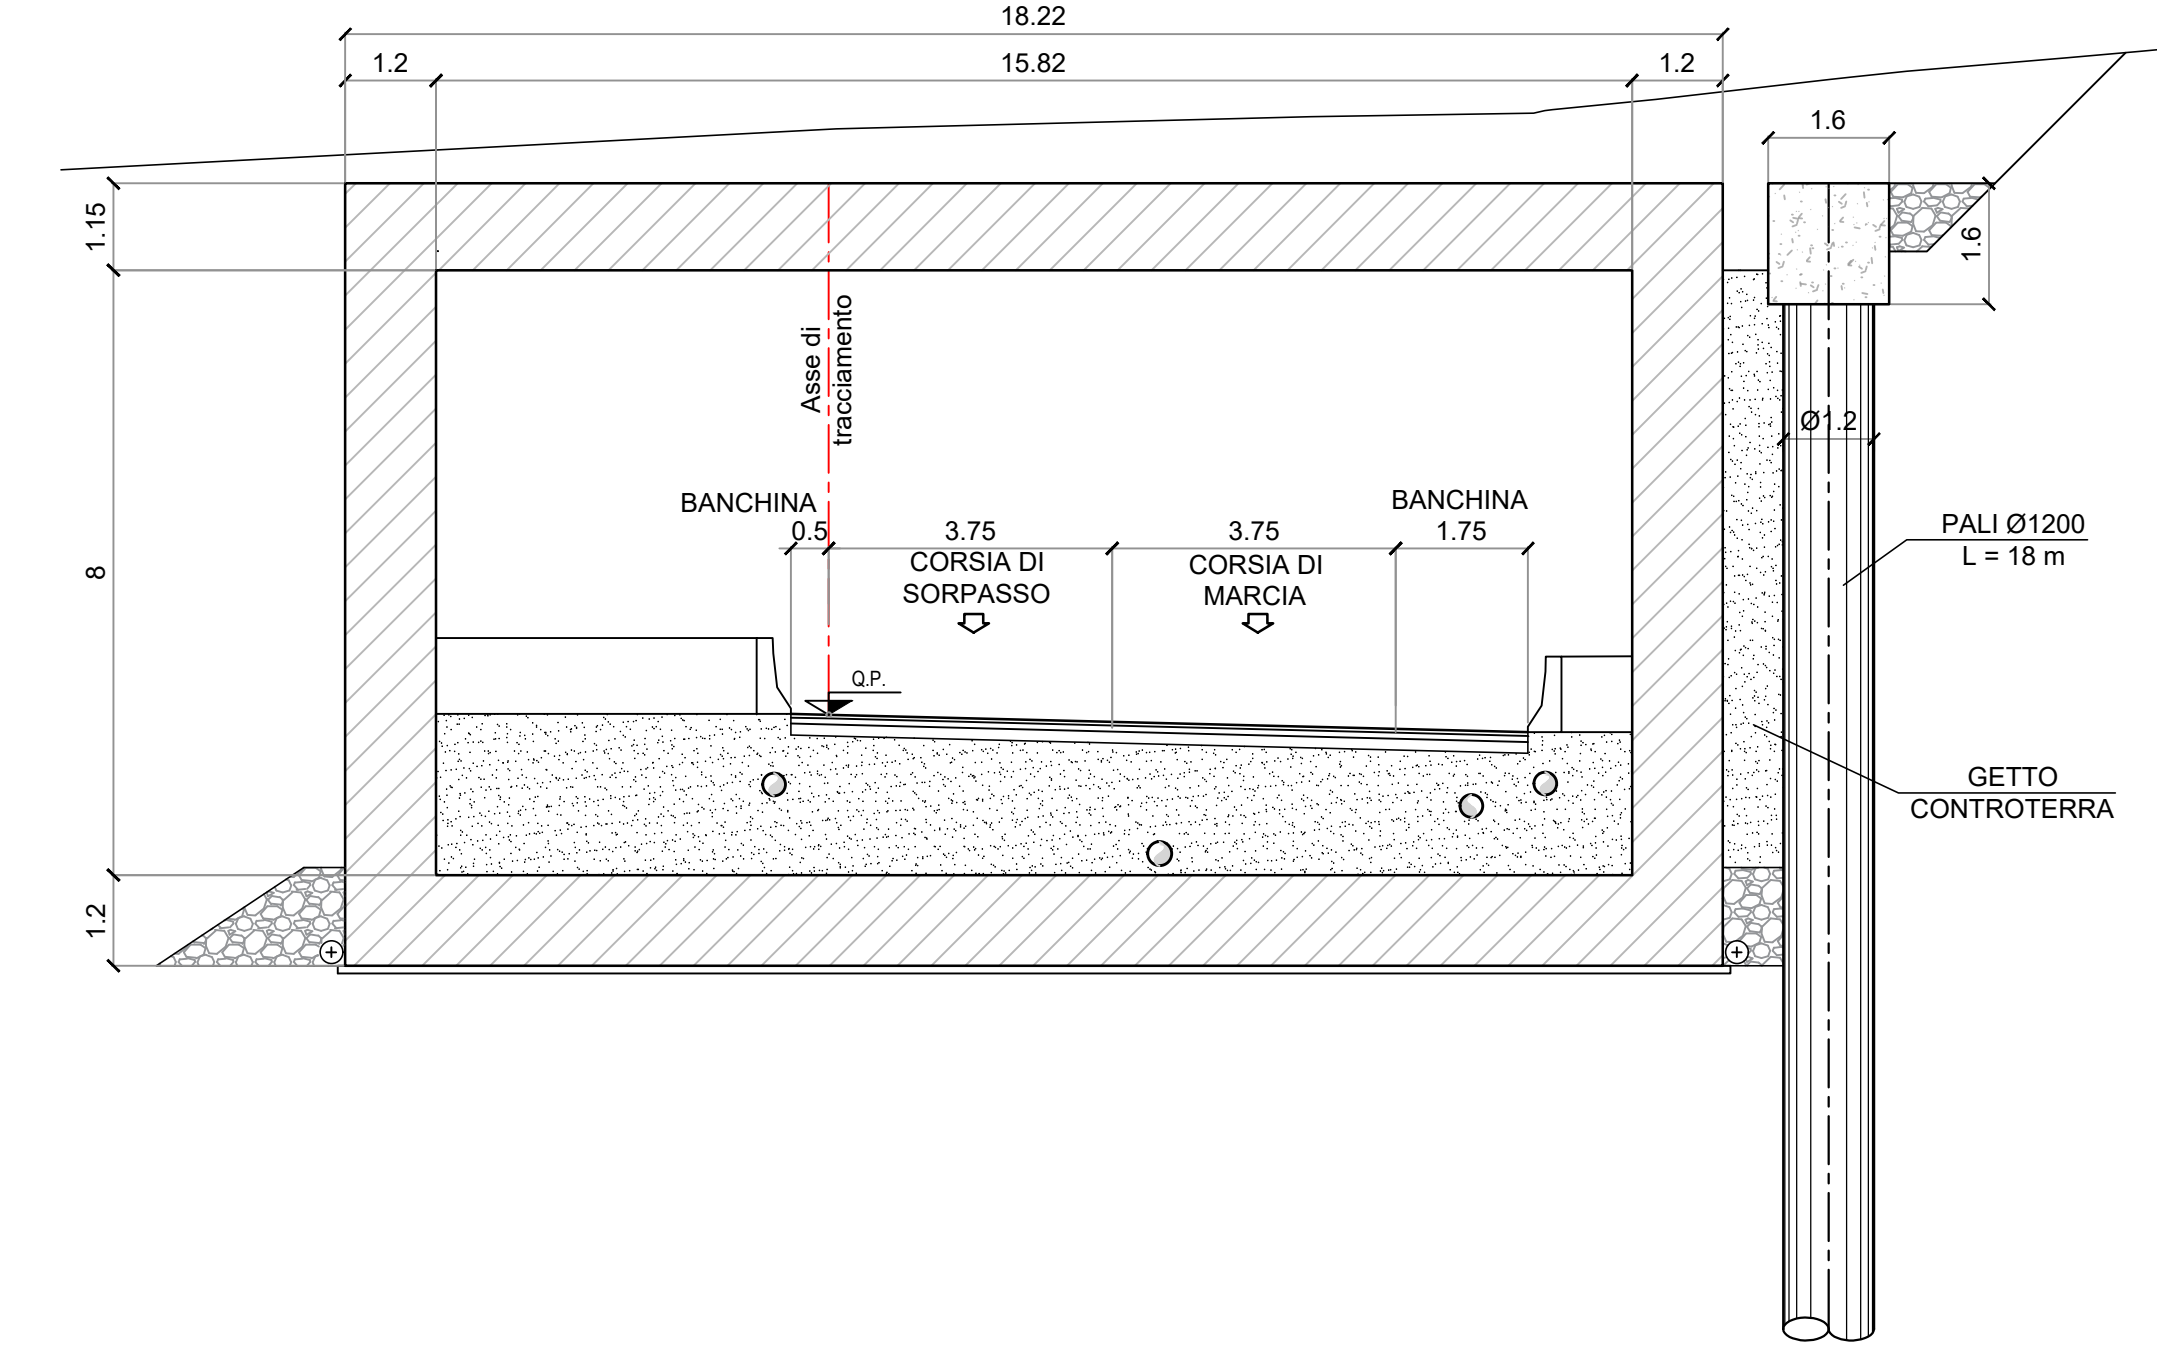


PIANTA SUPERIORE SCATOLARE
scala 1:100

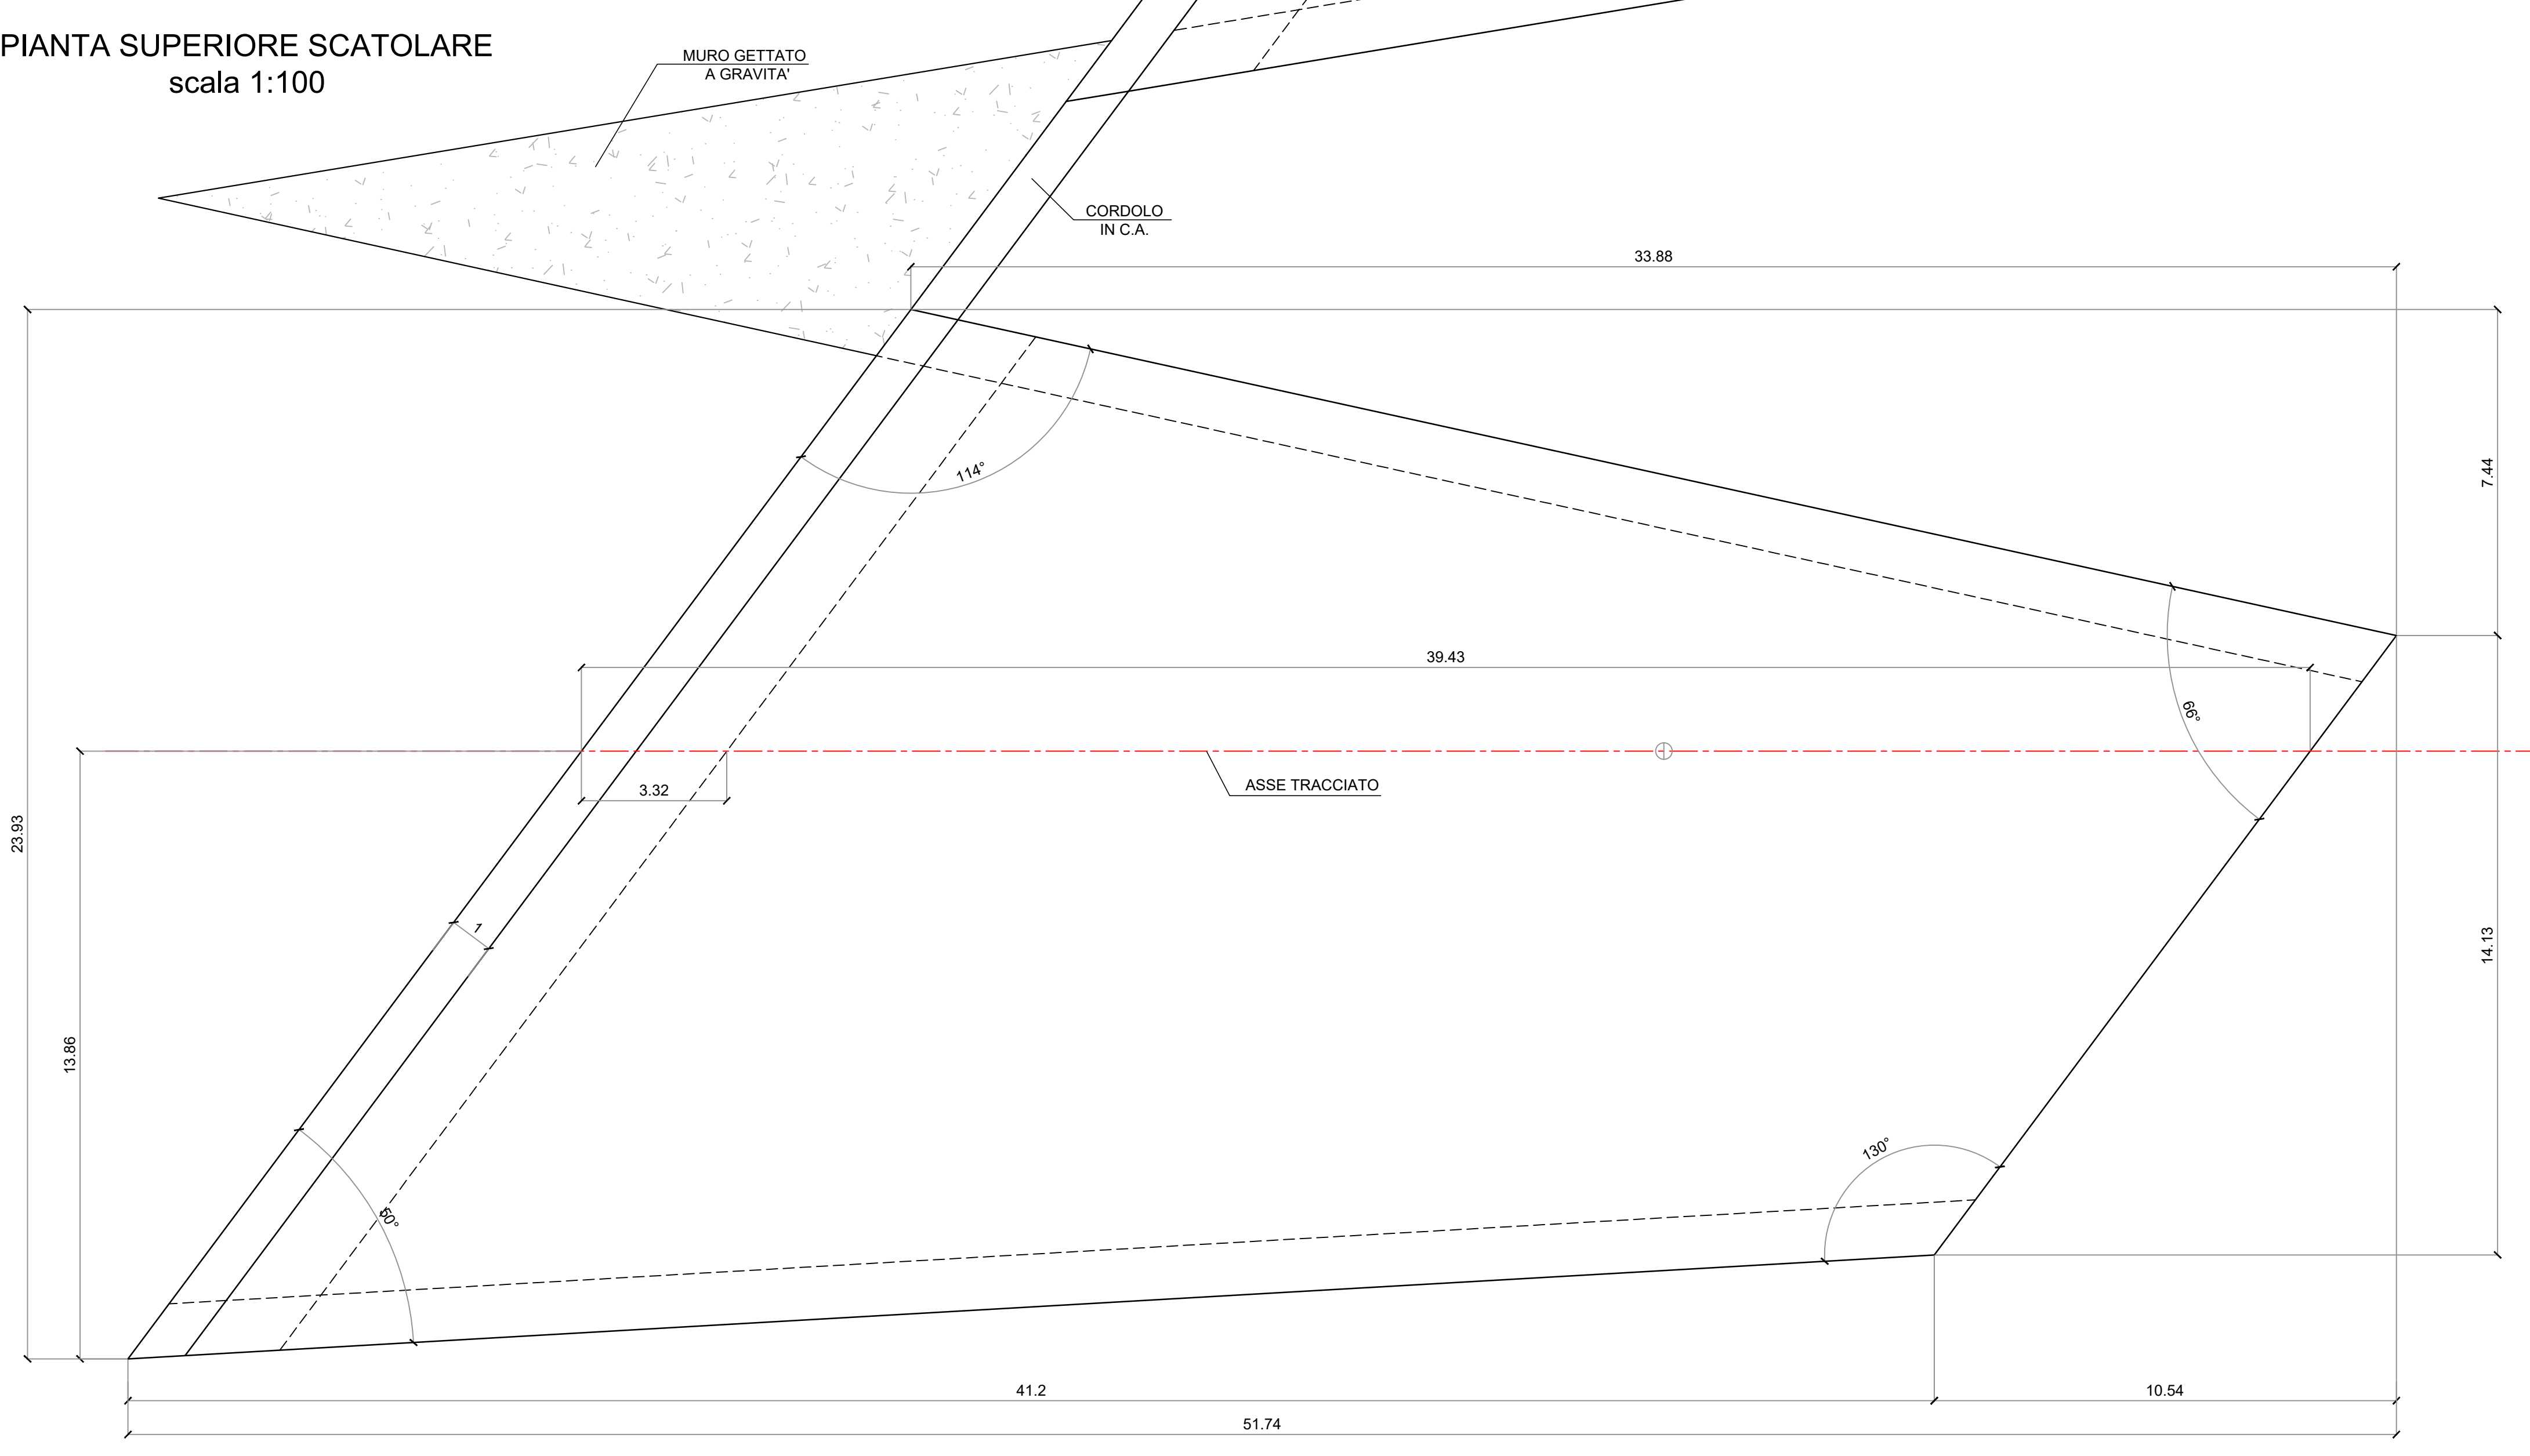

DETTAGLIO SOLAIO SCATOLARE
scala 1:20

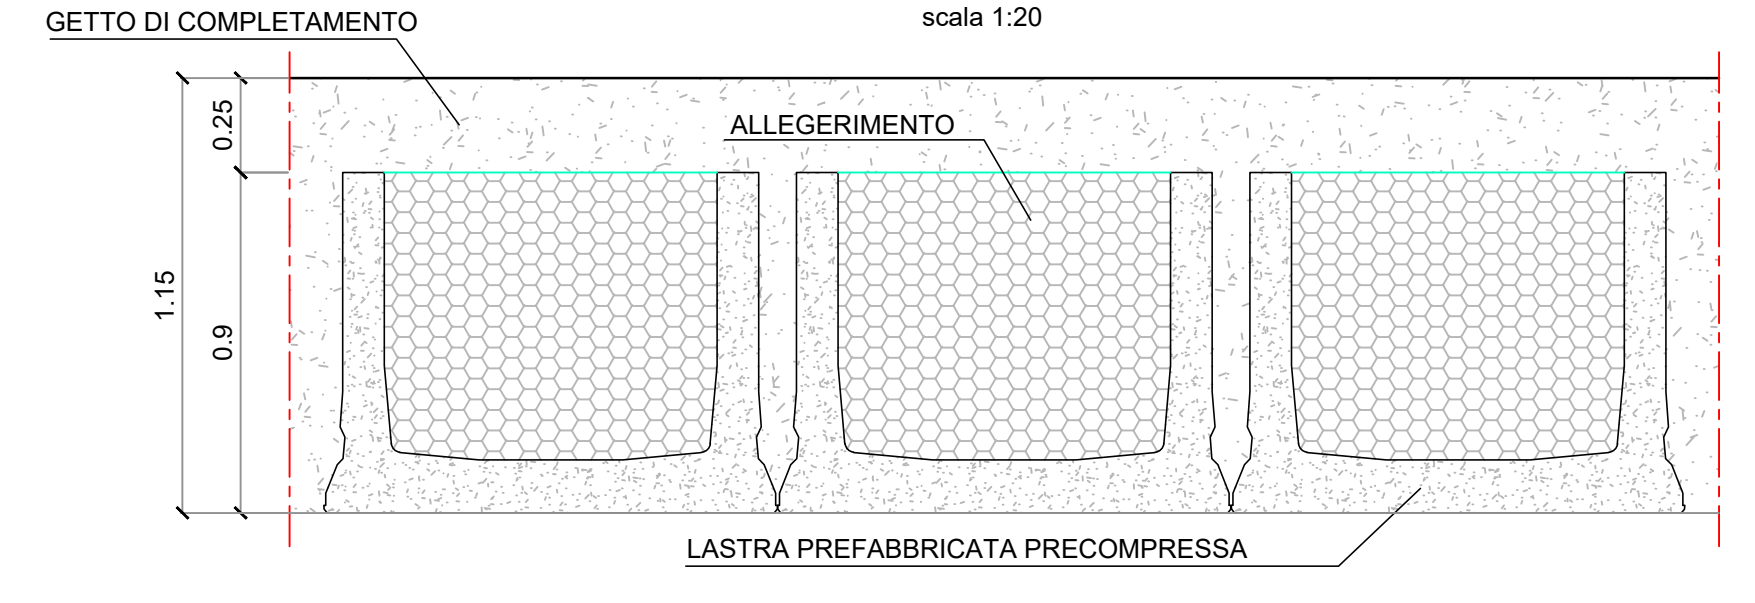

PLANIMETRIA GENERALE SCATOLARI
scala 1:200

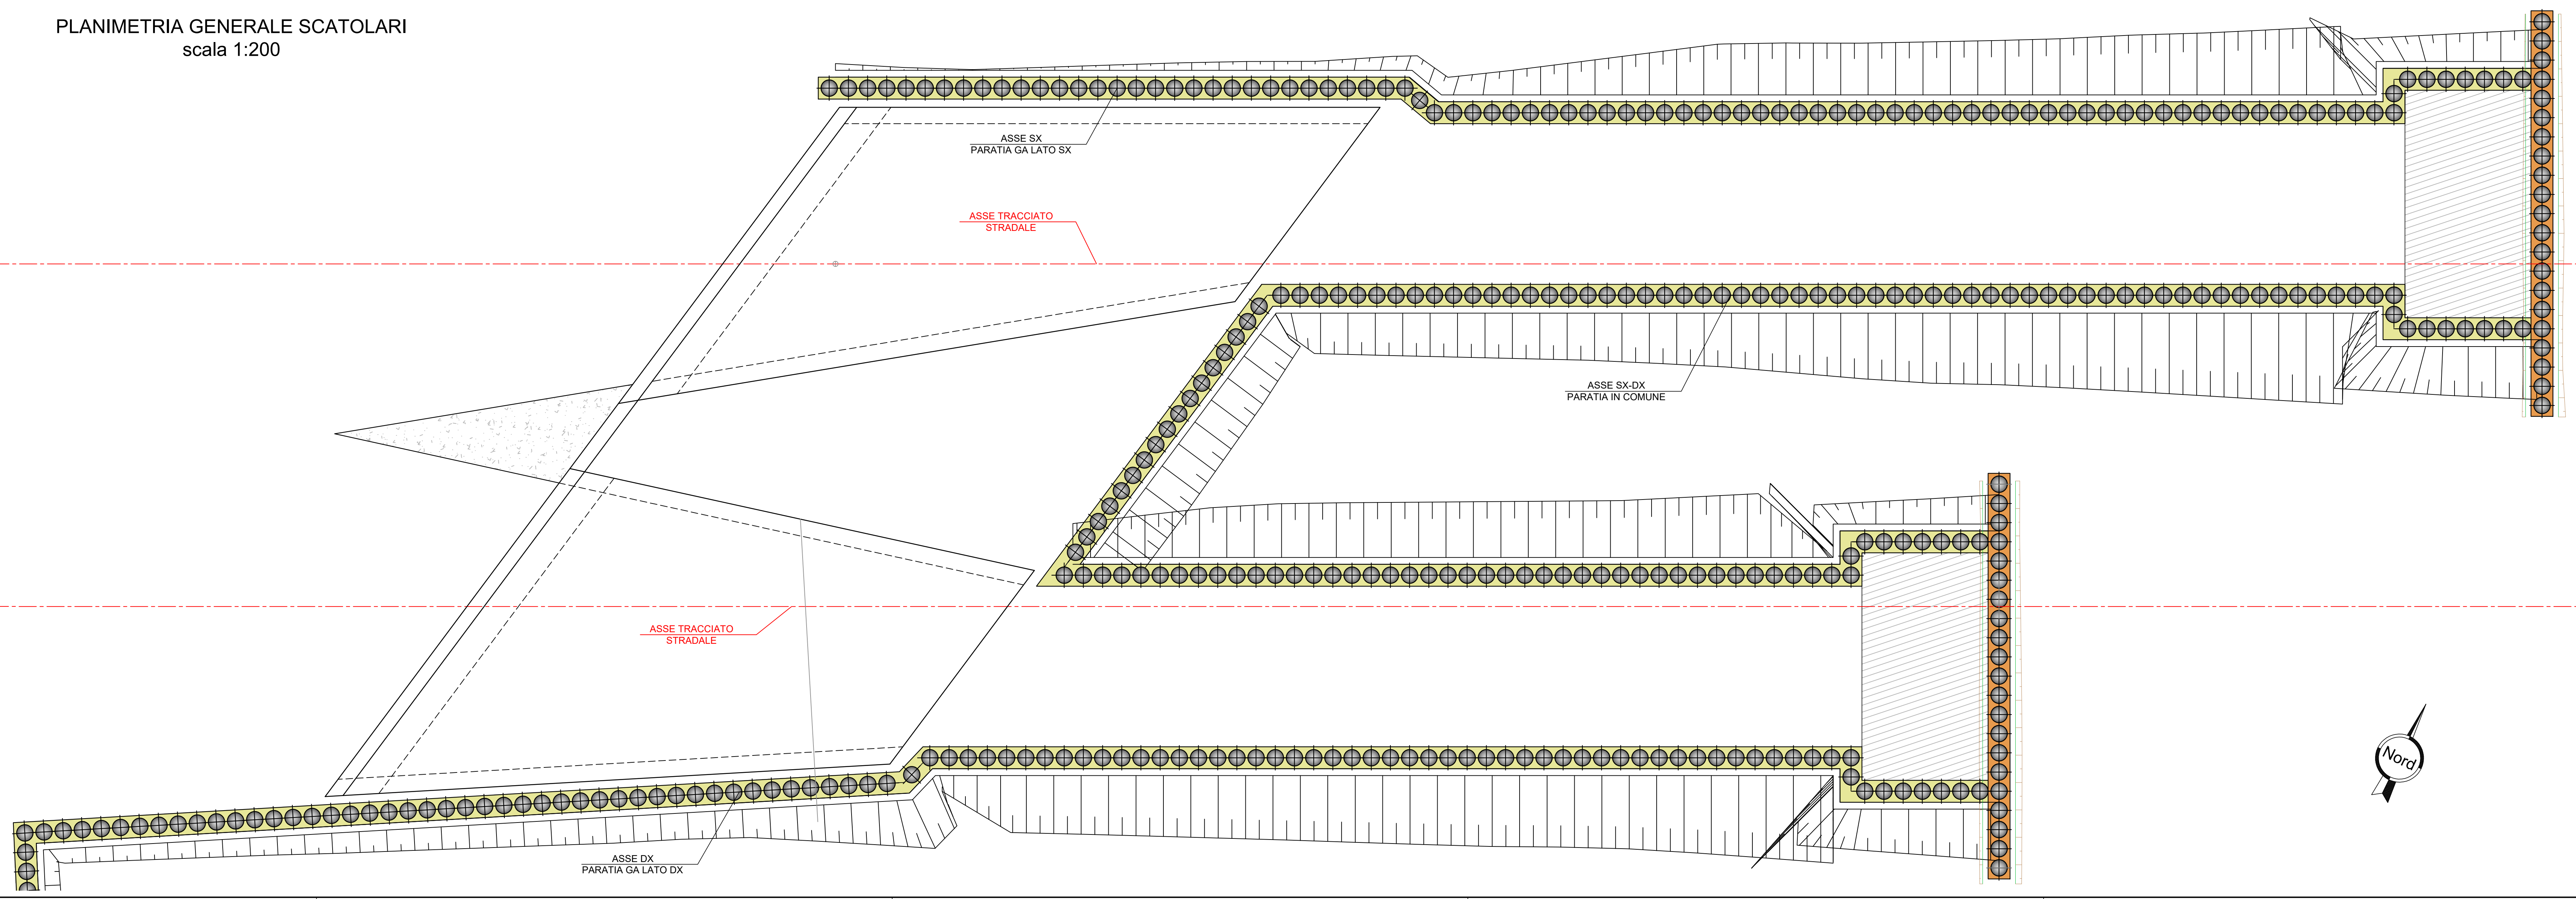

NB: PER LE TABELLE INCIDENZA ARMATURA SI RIMANDA ALL'ELABORATO TO0GA00OSTRE01

Sanas
GRUPPO FS ITALIANE
Direzione Tecnica

E45 - SISTEMAZIONE STRADALE DEL NODO DI PERUGIA
Tratto Madonna del Piano - Collestrada

PROGETTO DEFINITIVO PG 372

ANAS - DIREZIONE TECNICA

IL GEOLOGO: Dott. Genl. Marco Leonardi
COORDINATORE PER LA SICUREZZA IN FASE DI PROGETTAZIONE: Arch. Santo Salvatore Vermiglio
VISTO IL RESP. DEL PROCEDIMENTO: Ing. Alessandro Micheli
VISTO IL RESP. DEL PROGETTO: Arch. Pierfr. Marco Calzavara

PROGETTAZIONE ATI: Ing. Ambrogio...
ORDINE INGEGNERI Provincia di Roma n. 1541
Ing. Moreno...
ORDINE INGEGNERI Provincia di Perugia n. A2657
Ing. Giovanni C. Alfredo...
ORDINE INGEGNERI Provincia di Roma n. 14069
Ing. Giuseppe...
ORDINE INGEGNERI Provincia di Roma n. 20629

PROGETTAZIONE: **GPI INGEGNERIA**
GESTIONE PROGETTI INGEGNERIA srl
cooprogetti
engeko
IL PROGETTISTA RESPONSABILE DELL'INTEGRAZIONE DELLE SCELTE STRUTTURALI SPECIALISTICHE: (DPR 207/2010 ART. 15 COMMA 2)
Dott. Ing. **GIORGIO GUIDUCCI**
ORDINE INGEGNERI Provincia di Roma n. 14033

OPERE D'ARTE MAGGIORI
Gallerie
Galleria Collestrada - Imbocco sud Madonna del Piano
Asse DX - Sottovia scatolare - Carpenteria

CODICE PROGETTO	LIV. PROG.	ANNO	NOME FILE	REVISIONE	SCALA
DTPG372	D	22	TO0GA10STDIO8_A	A	1:100
D					
C					
B					
A					
REV.	DESCRIZIONE	DATA	REDATTO	VERIFICATO	APPROVATO

10 ottobre 2022 | Morigi | Signorelli | Guiducci