



**CARPENTERIA DIMA - SEZIONE TRASVERSALE A-A**  
SCALA 1:50

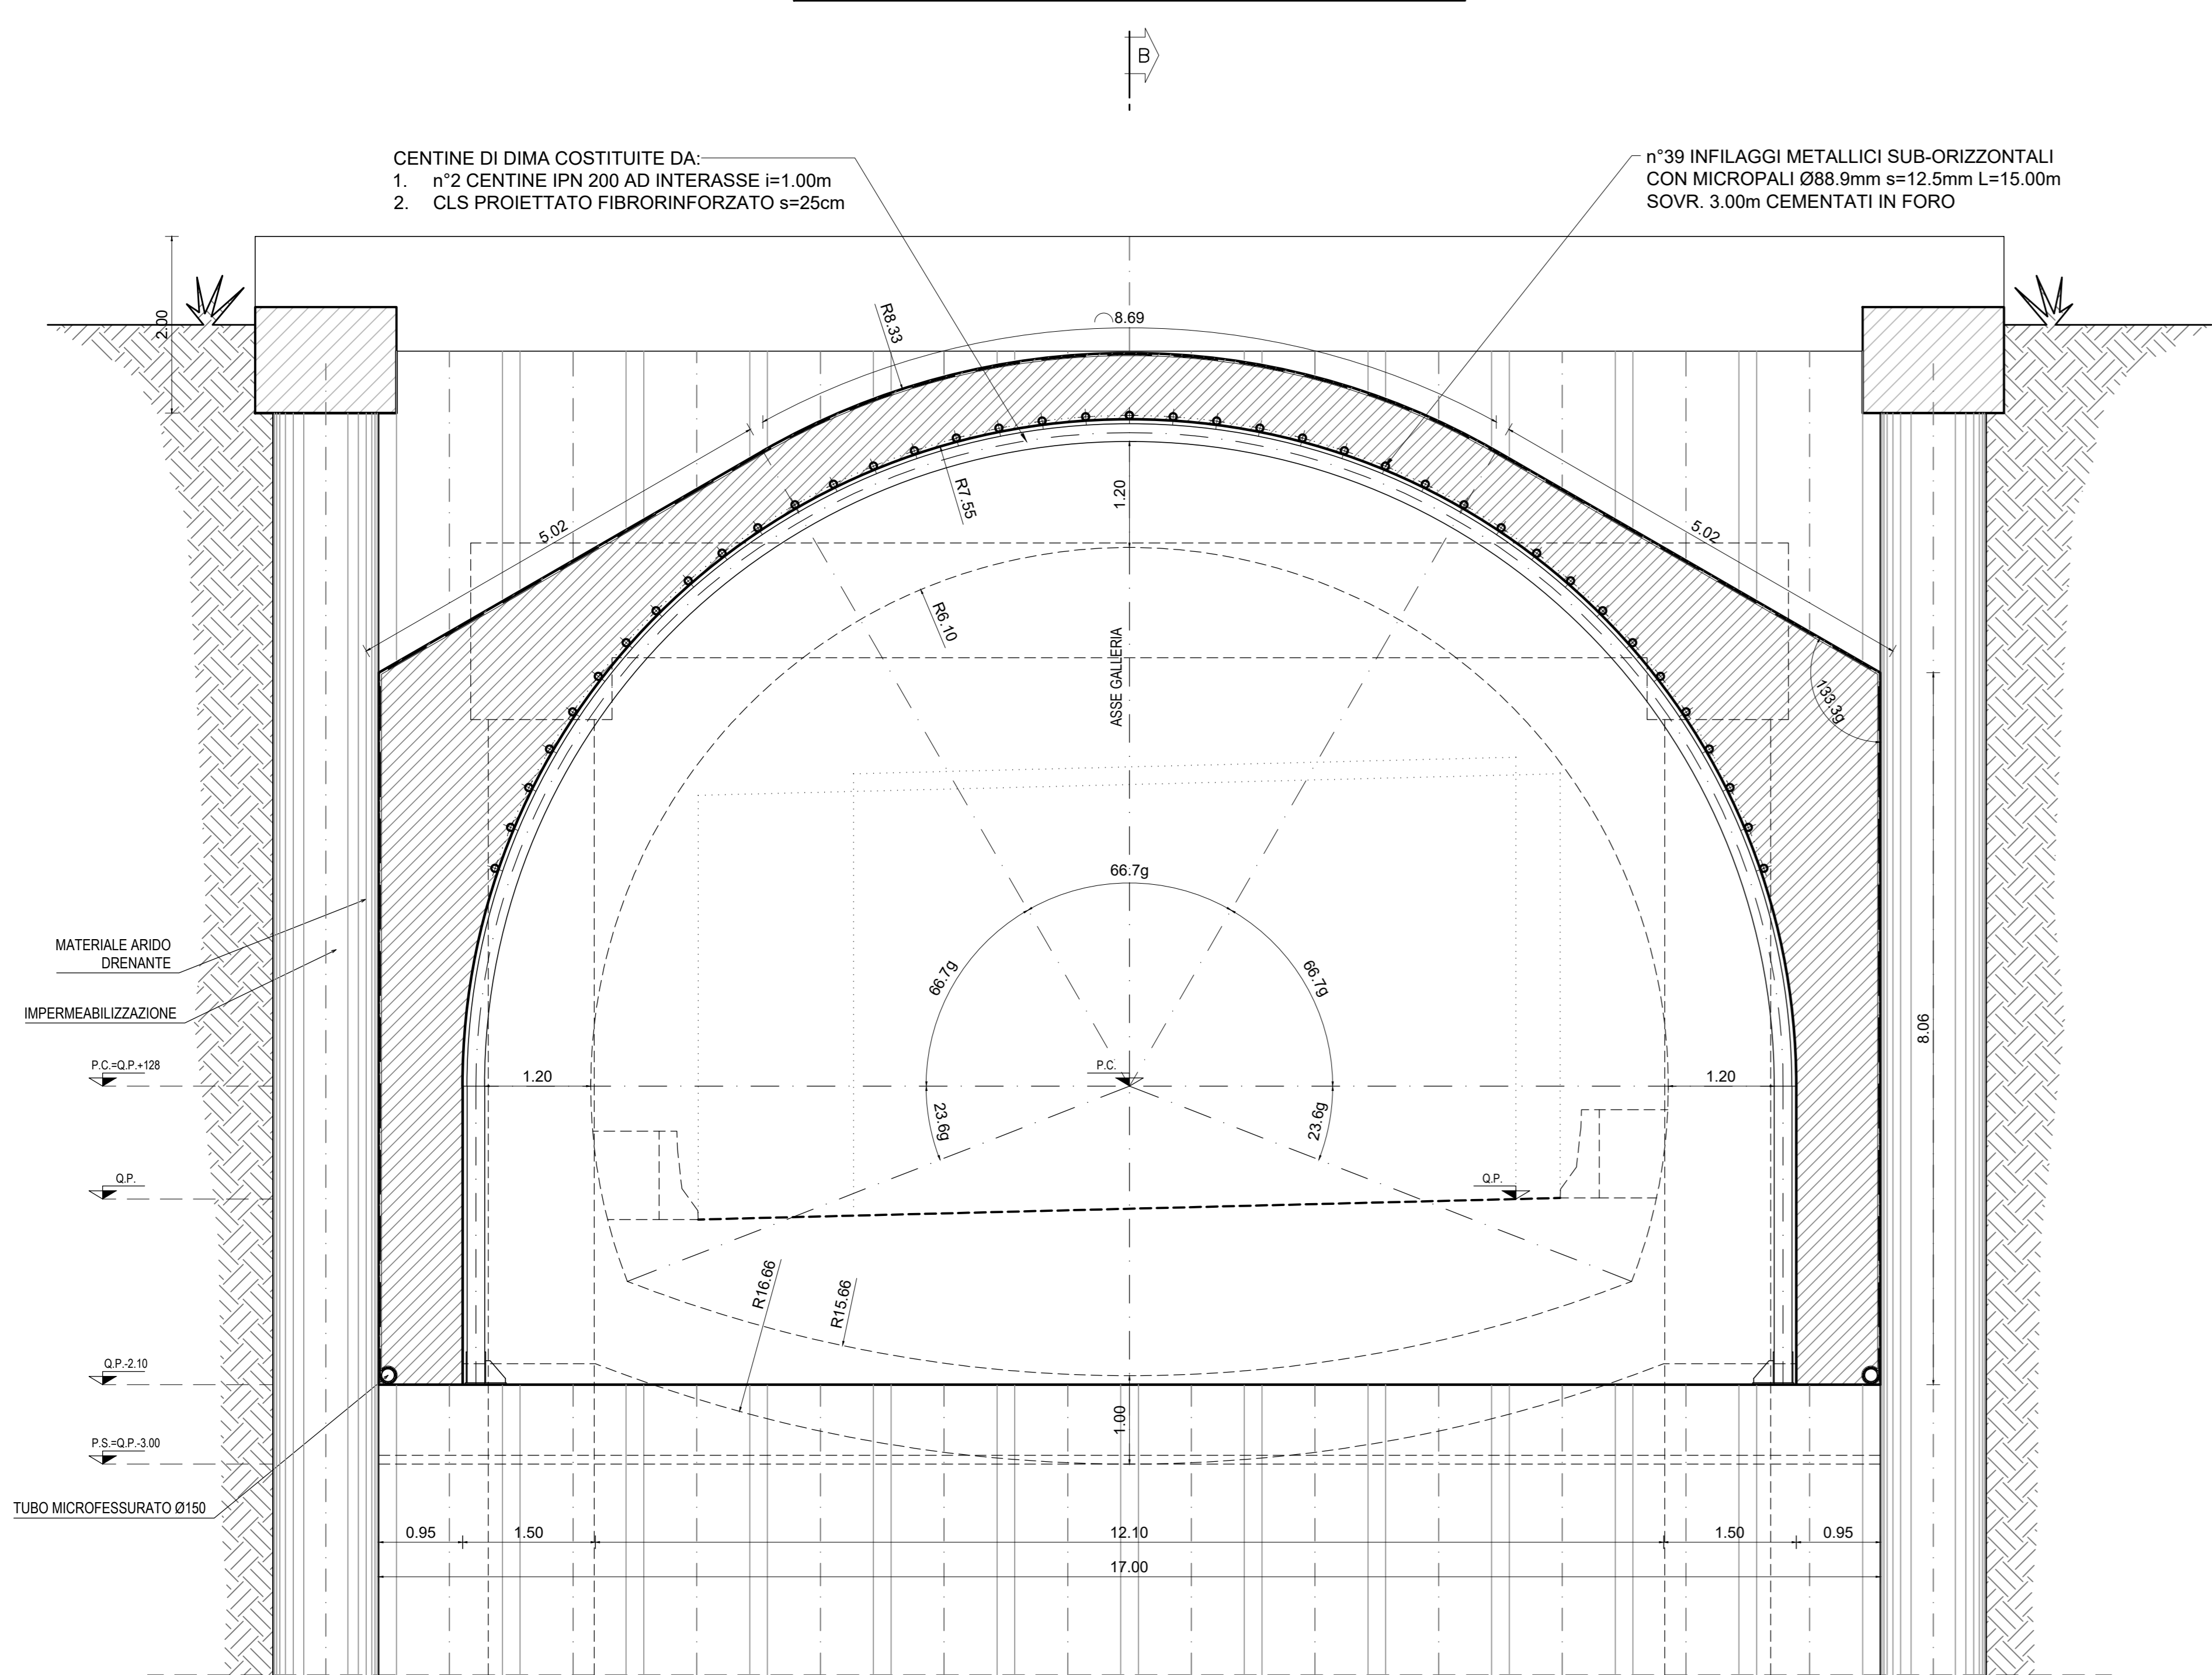


**VOLUME RIVESTIMENTO**  
SCALA 1:100

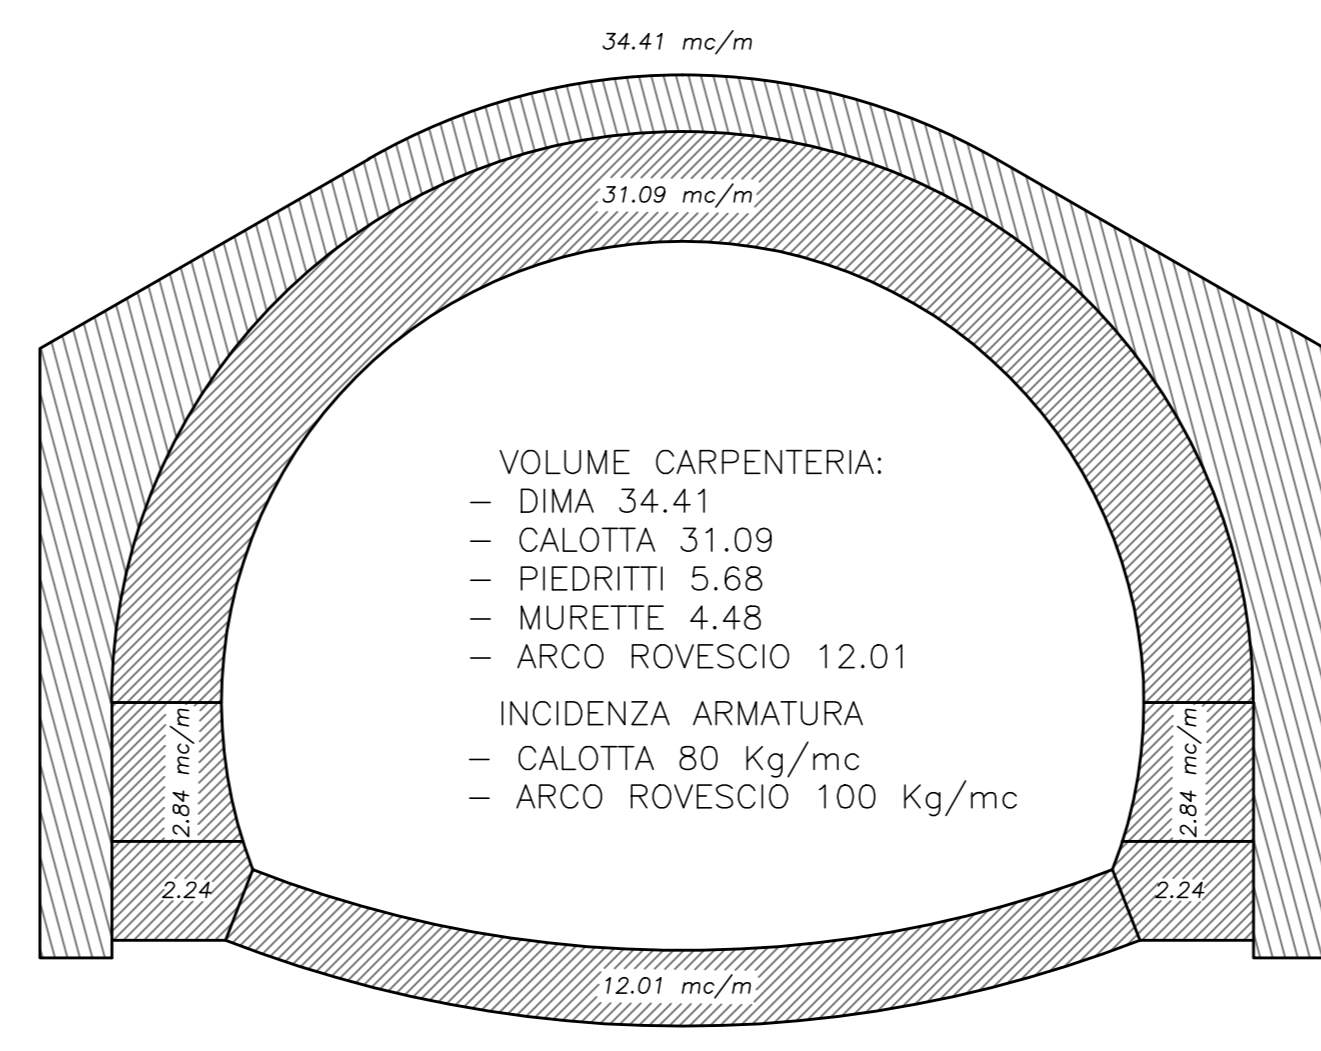


DATI E CAMPI DI VARIABILITA'	
AREA DI SCAVO	146.23 mc
SFONDO MASSIMO	MAX 1.00m
SPRITZ BETON	AL CONTORNO sp. 25 cm sp. 10 cm (ogni fine campo)
INTER. AL CONTORNO	n°39 INFILAGGI METALLICI SUB-ORIZZONTALI CON MICROPALI Ø88-9mm s=12.5mm L=15.00m SOVR. 3.00m CEMENTATI IN FORO
CENTINA METALLICA	2 IPN 200-PASSO 1.00 m
CALOTTA	Sp. 120 cm
ARCO ROVESCIO	Sp. 100 cm
IMPERMEABILIZZAZIONE	PVC + TNT 29.90 + 5.00ml
DRENAGGI	3+3 (EVENTUALI)


**VOLUME SCAVO**  
SCALA 1:100

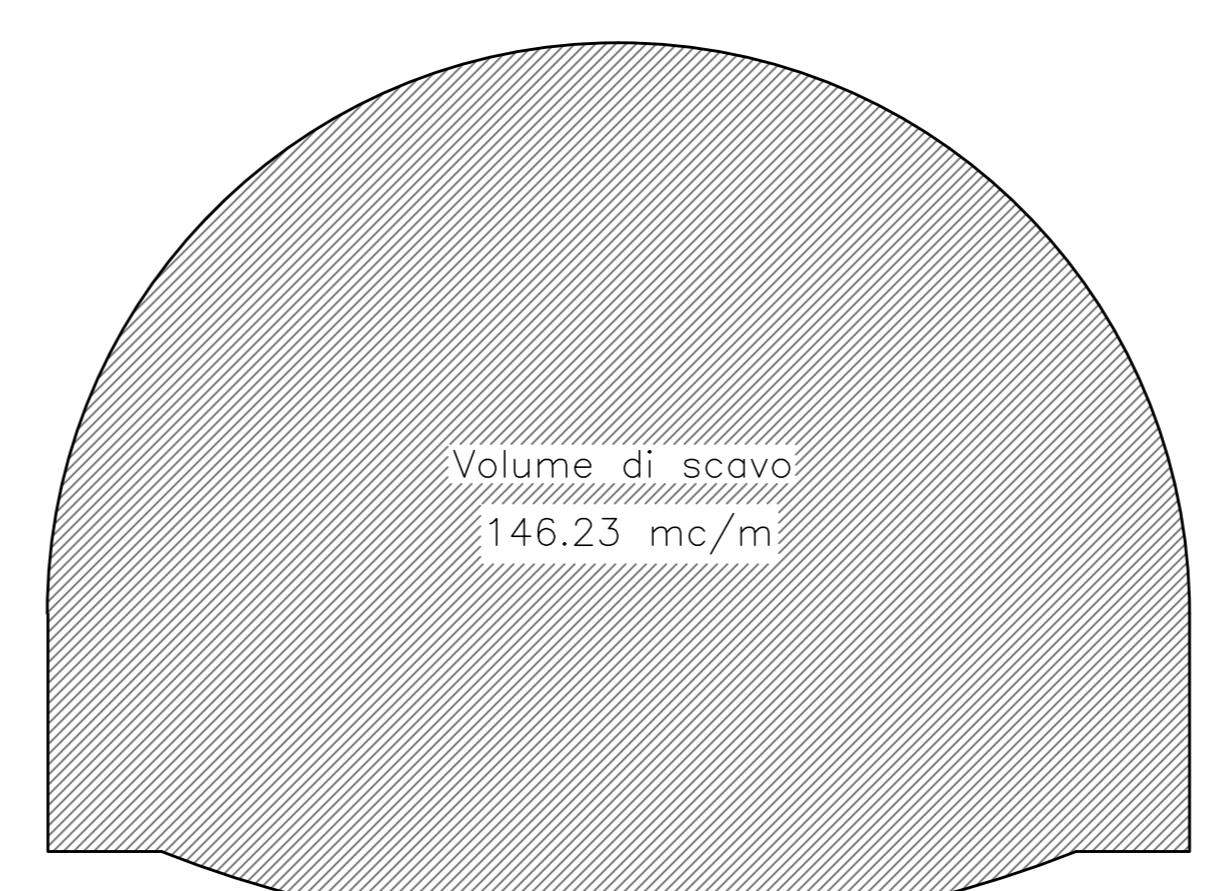

**CARPENTERIA SOTTODIMA - SEZIONE TRASVERSALE A-A**  
SCALA 1:50

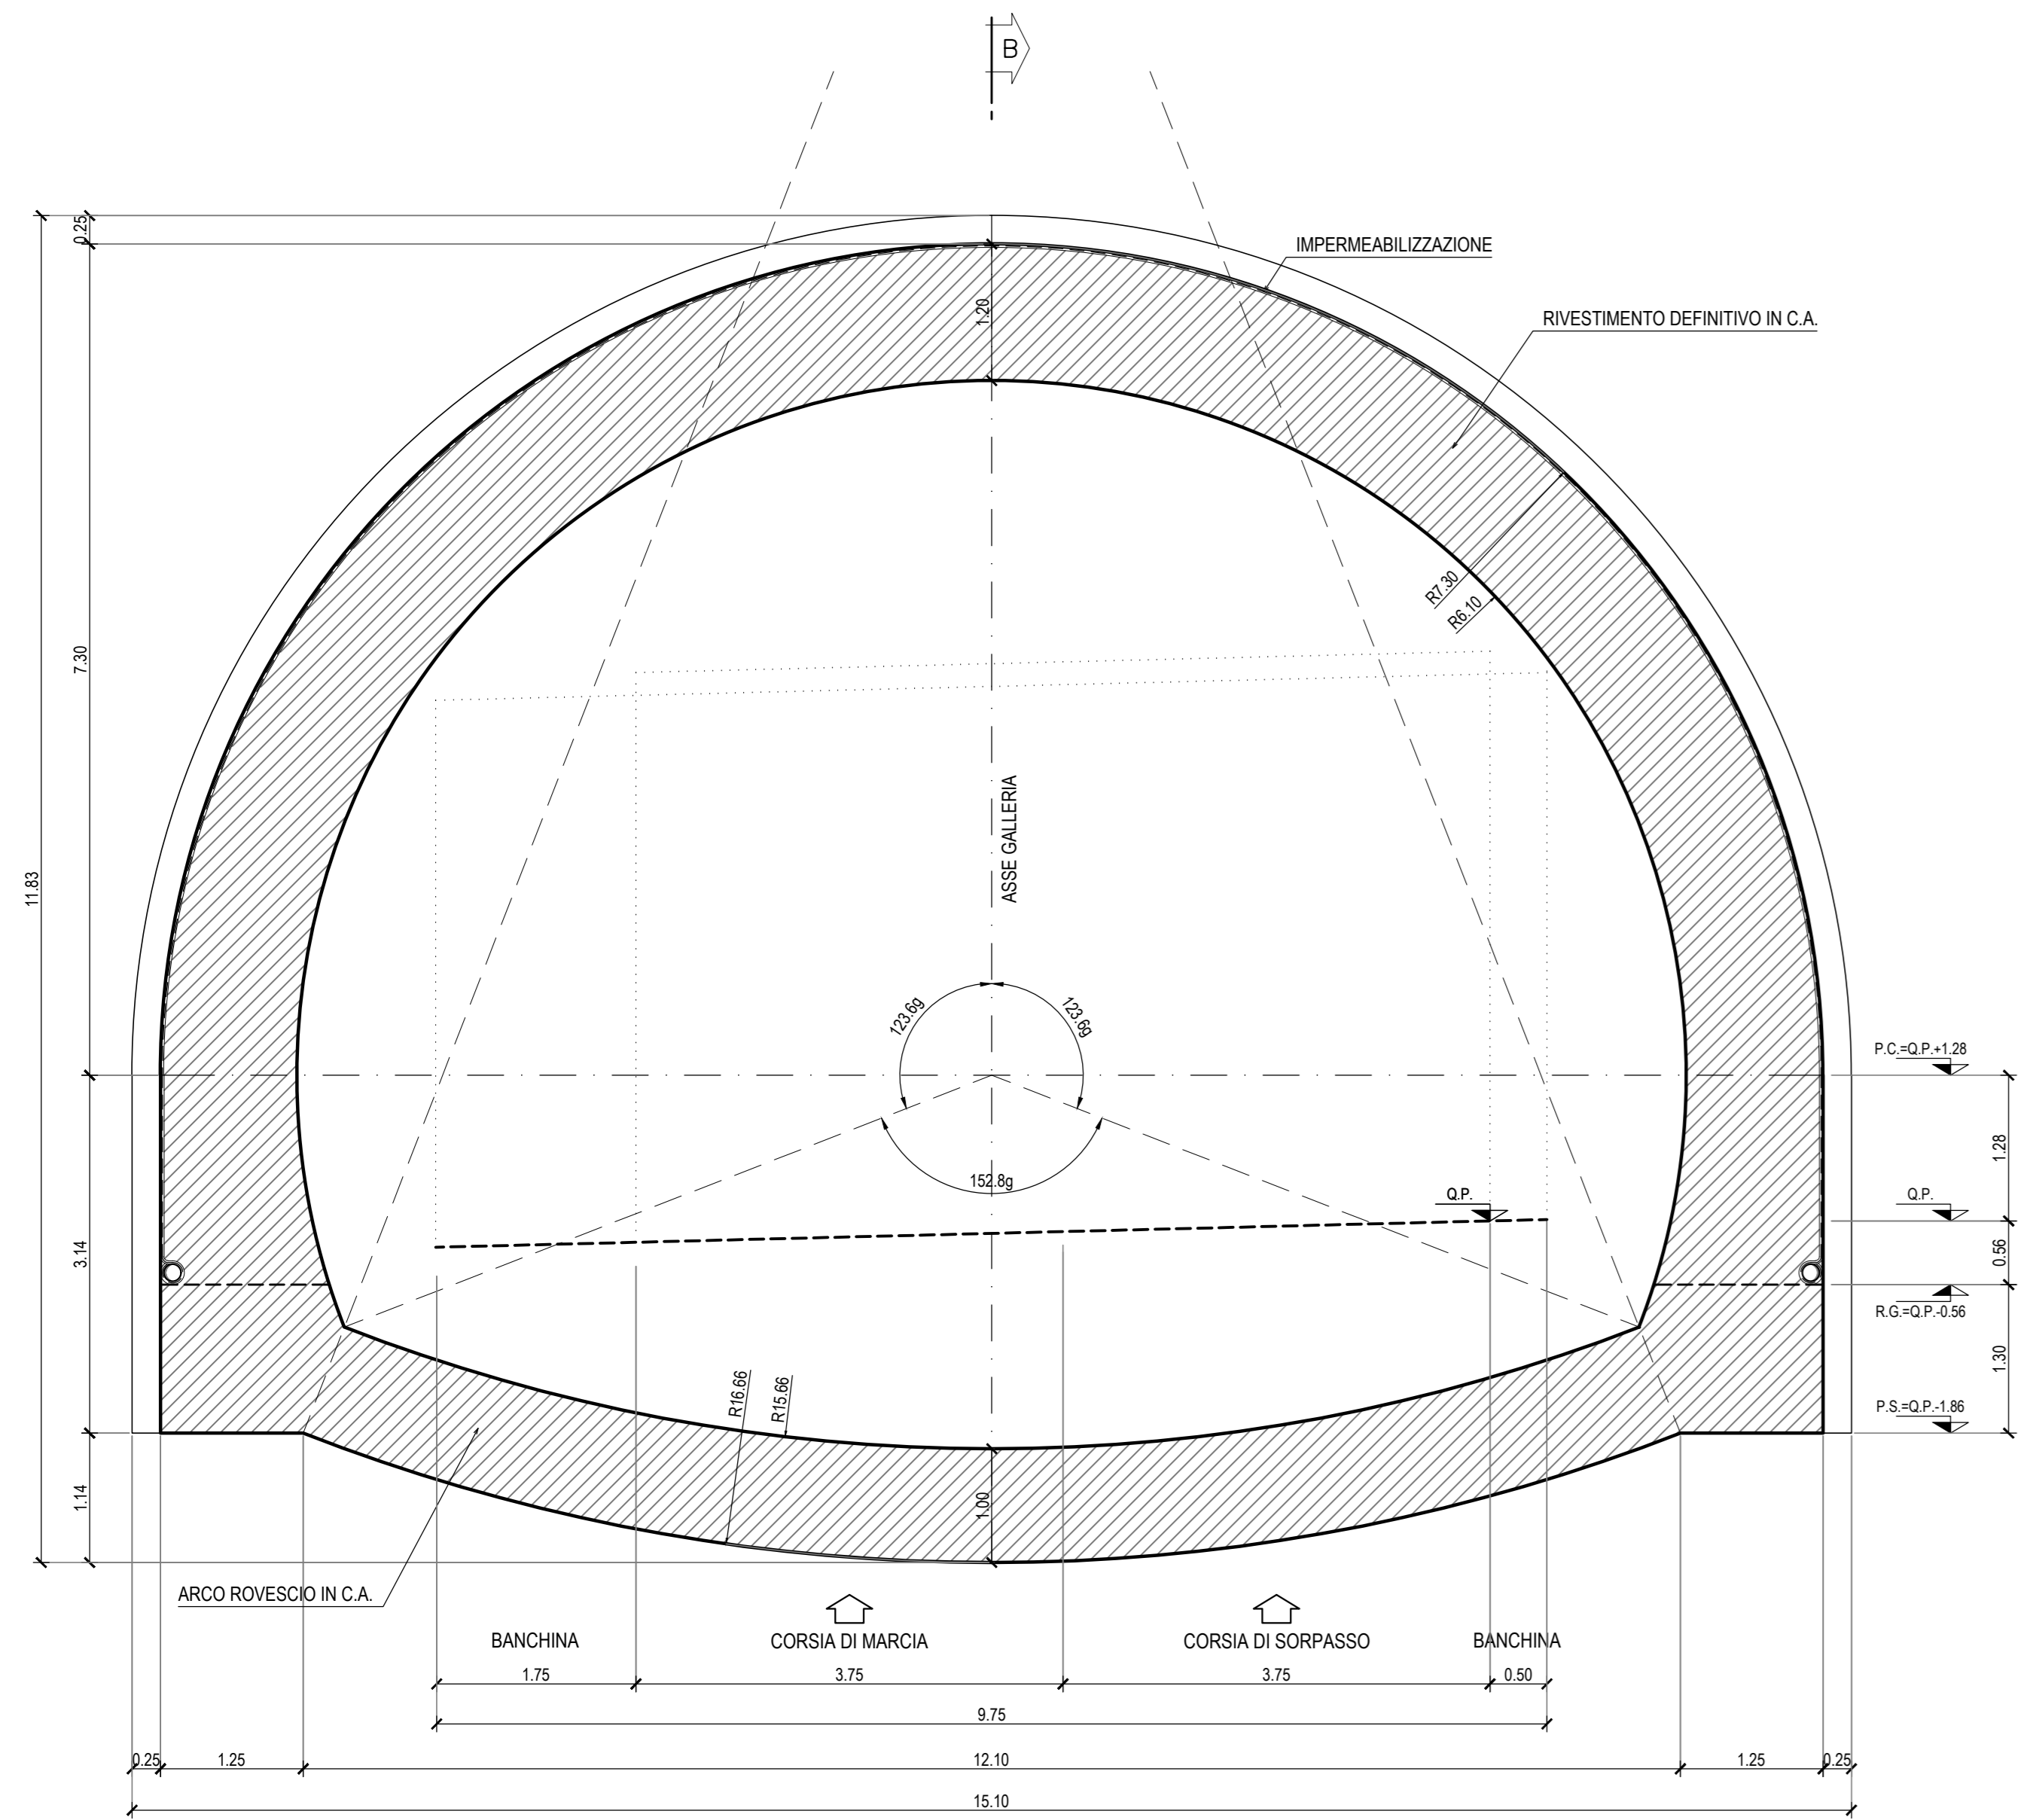

**SEZIONE LONGITUDINALE B-B**  
SCALA 1:50

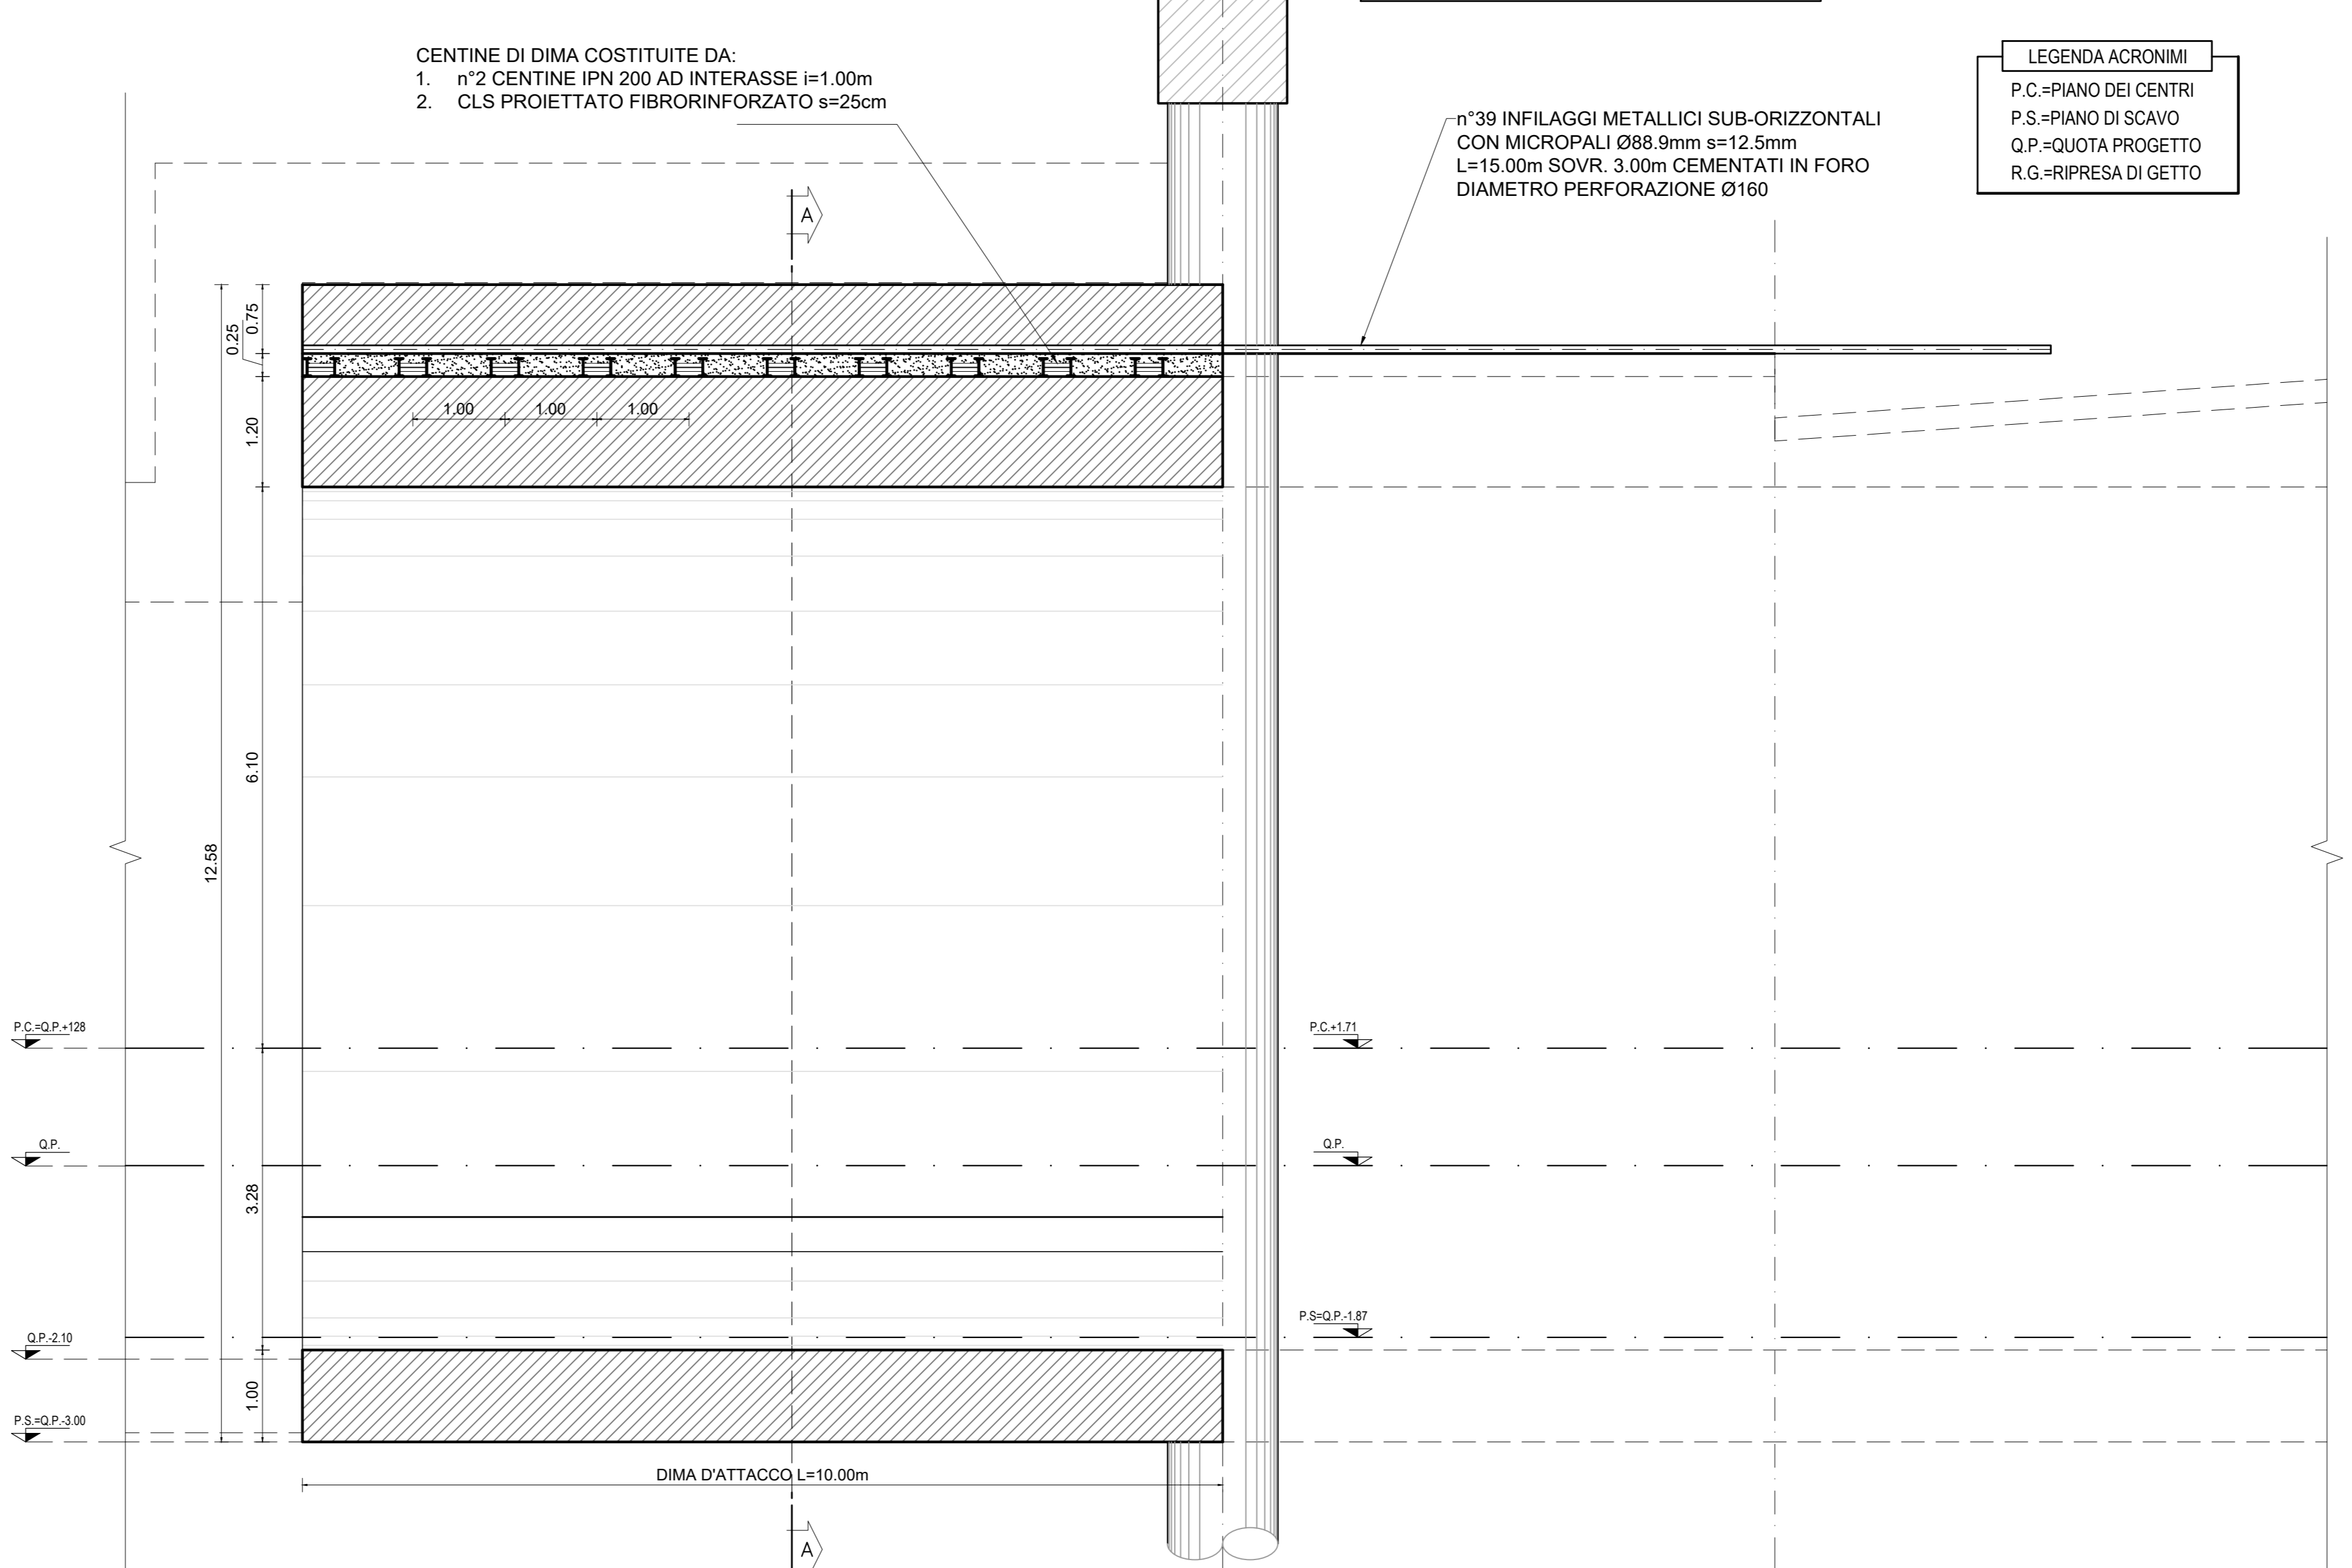

PER LA TABELLA MATERIALI CONSULTARE L'ELABORATO T00GN000STSC01

**Sanas**  
GRUPPO FS ITALIANE  
Direzione Tecnica

**E45 - SISTEMAZIONE STRADALE DEL NODO DI PERUGIA**  
Tratto Madonna del Piano - Collestrada

**PROGETTO DEFINITIVO** PG 372

**ARIAS - DIREZIONE TECNICA**

IL GEOLOGO  
Dott. Girol. Marco Leonardi  
Ordine Geologi  
Regione Lazio n. 5541

PROGETTAZIONE ATI:  
Ing. Ambrogio...  
Ordine Ingegneri  
Provincia di Roma n. 14551

**GP INGENNERIA**  
GESTIONE PROGETTI INGENNERIA s.r.l.

COORDINATORE PER LA SICUREZZA IN FASE DI PROGETTAZIONE  
Ing. Moreno...  
Ordine Ingegneri  
Provincia di Perugia n. A2657

Ing. Giovanni C. Affredo  
Ordine Ingegneri  
Provincia di Roma n. 14069

**cooprogetti**  
**engeko**

VISTO IL RESP. DEL PROCEDIMENTO  
Ing. Alessandro Michel

VISTO IL RESP. DEL PROGETTO  
Arch. Pierf. Marco Colozzi

Ing. Giuseppe Resto  
Ordine Ingegneri  
Provincia di Roma n. 20629

Dott. Ing. GIORGIO GUIDUCCI  
Ordine Ingegneri Provincia di Roma n. 14035

**OPERE D'ARTE MAGGIORI**  
Gallerie  
Galleria Collestrada - Imbocco nord  
Dima e sottodima - Carpentaria

CODICE PROGETTO	NUM. FILE	REVISIONE	SCALA
PROGETTO D T P G 3 7 2	T00GA020STCP1_A	A	1:50
ELAB. D 2 2	CODICE ELAB. T 0 G A 0 2 0 S T C P 0 1		

REV.	DESCRIZIONE	DATA	REDATTO	VERIFICATO	APPROVATO
D					
C					
B					
A		Ottobre '22	Morigi	Signorelli	Guiducci