



SEZIONE TRASVERSALE MASSIMA
SCALA 1:50

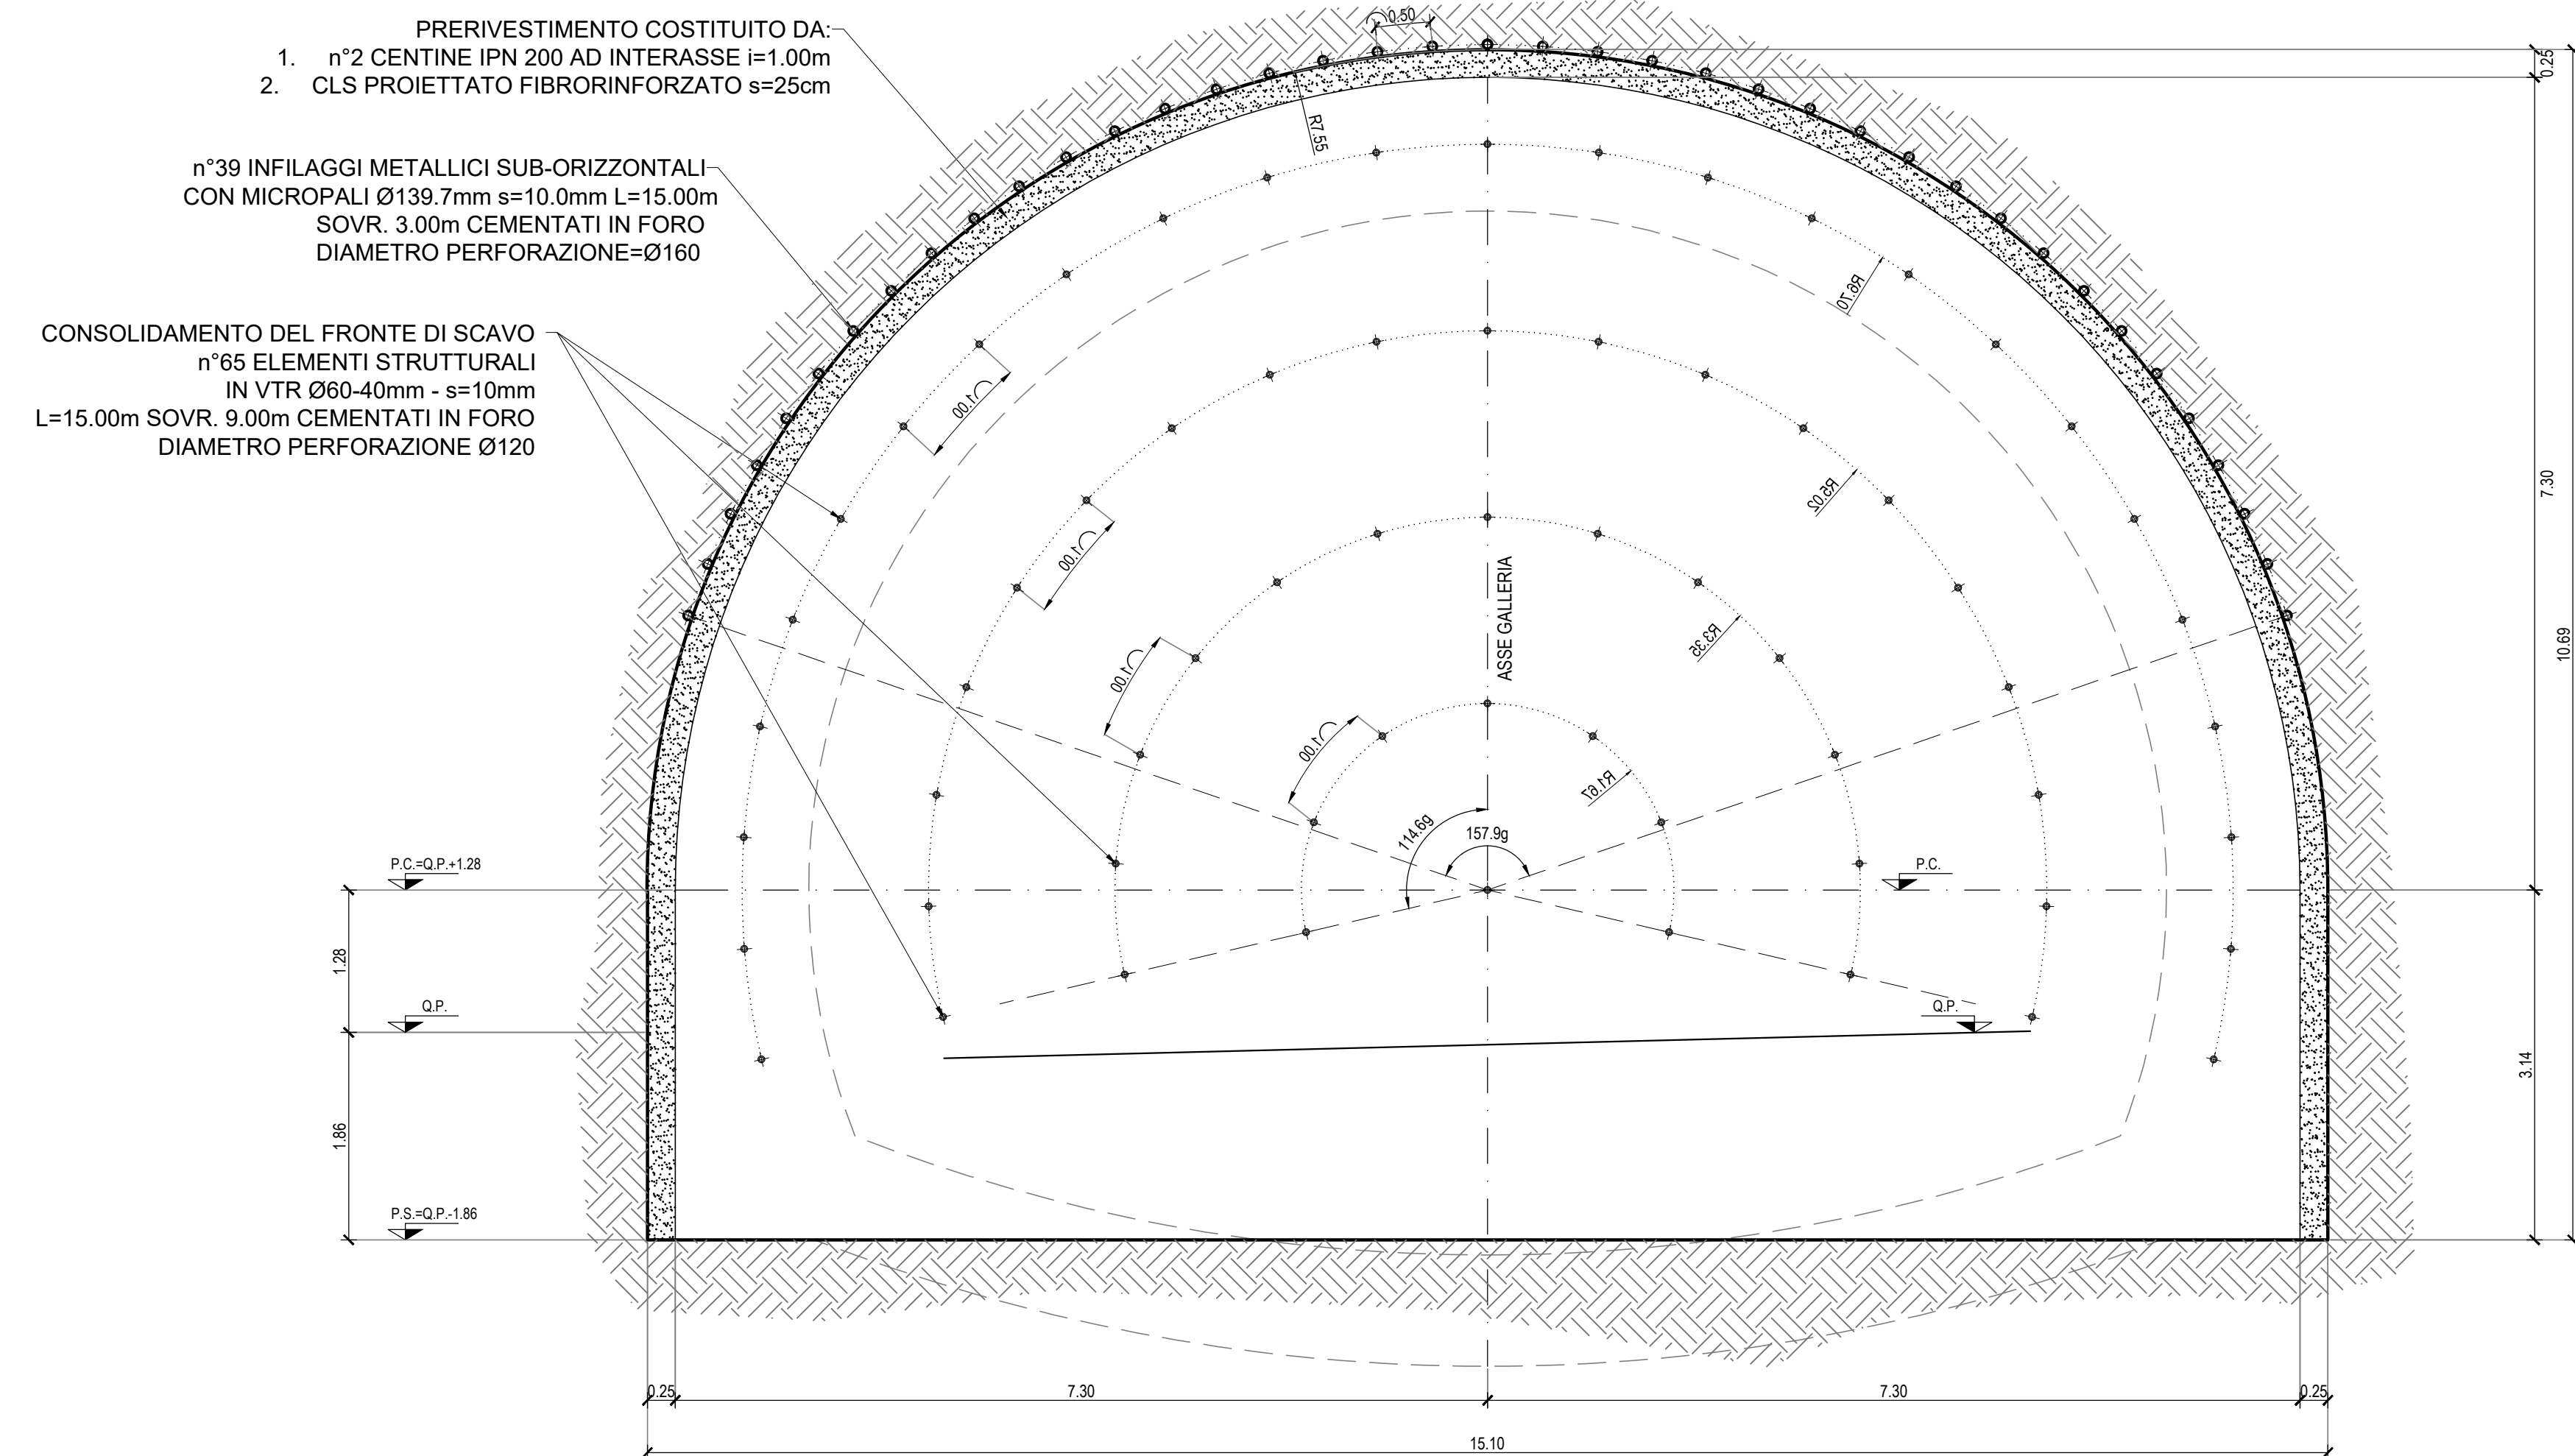


LEGENDA ACRONIMI
P.C.-PIANO DEI CENTRI
P.S.-PIANO DI SCAVO
Q.P.-QUOTA PROGETTO
R.G.-RIPRESA DI GETTO

DATI E CAMPI DI VARIABILITA'	
AREA DI SCAVO	146.23 mc
SFONDO MASSIMO	MAX 1.00m
SPRITZ BETON	AL CONTORNO sp. 25 cm sp. 10 cm (ogni fine campo)
INTER. AL CONTORNO	n°39 INFILAGGI METALLICI SUB-ORIZZONTALI CON MICROPALI Ø139.7mm s=10.0mm L=15.00m SOVR. 3.00m CEMENTATI IN FORO
INTER. AL FRONTE	n°65 ELEMENTI STRUTTURALI IN VTR L=15.00m SOVR. 9.00m CEMENTATI IN FORO
CENTINA METALLICA	2 IPN 200-PASSO 1.00 m
CALOTTA	Sp. 120 cm
ARCO ROVESCIO	Sp. 100 cm
IMPERMEABILIZZAZIONE	PVC + TNT 29.90 + 5.00ml
DRENAGGI	3+3 (EVENTUALI)


VOLUME RIVESTIMENTO
SCALA 1:100

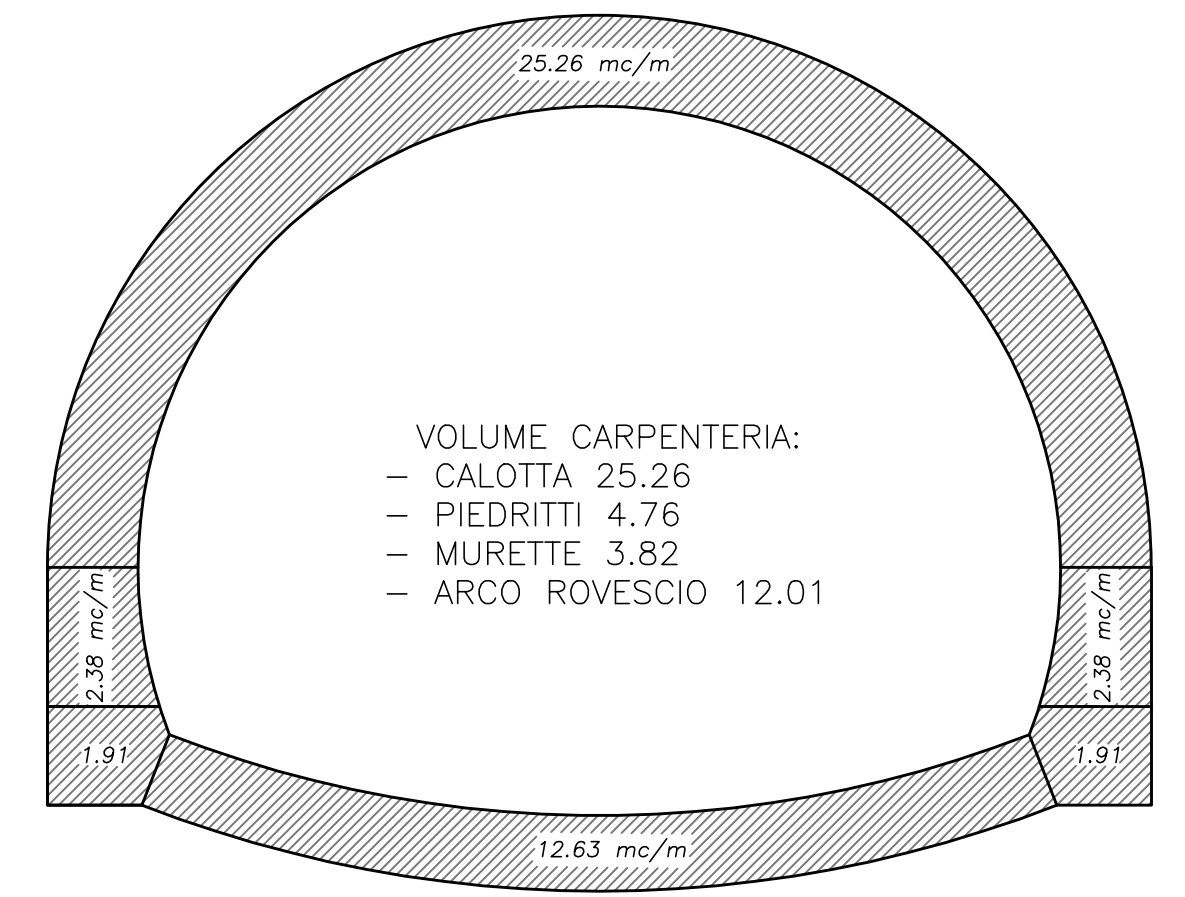

VOLUME SCAVO
SCALA 1:100

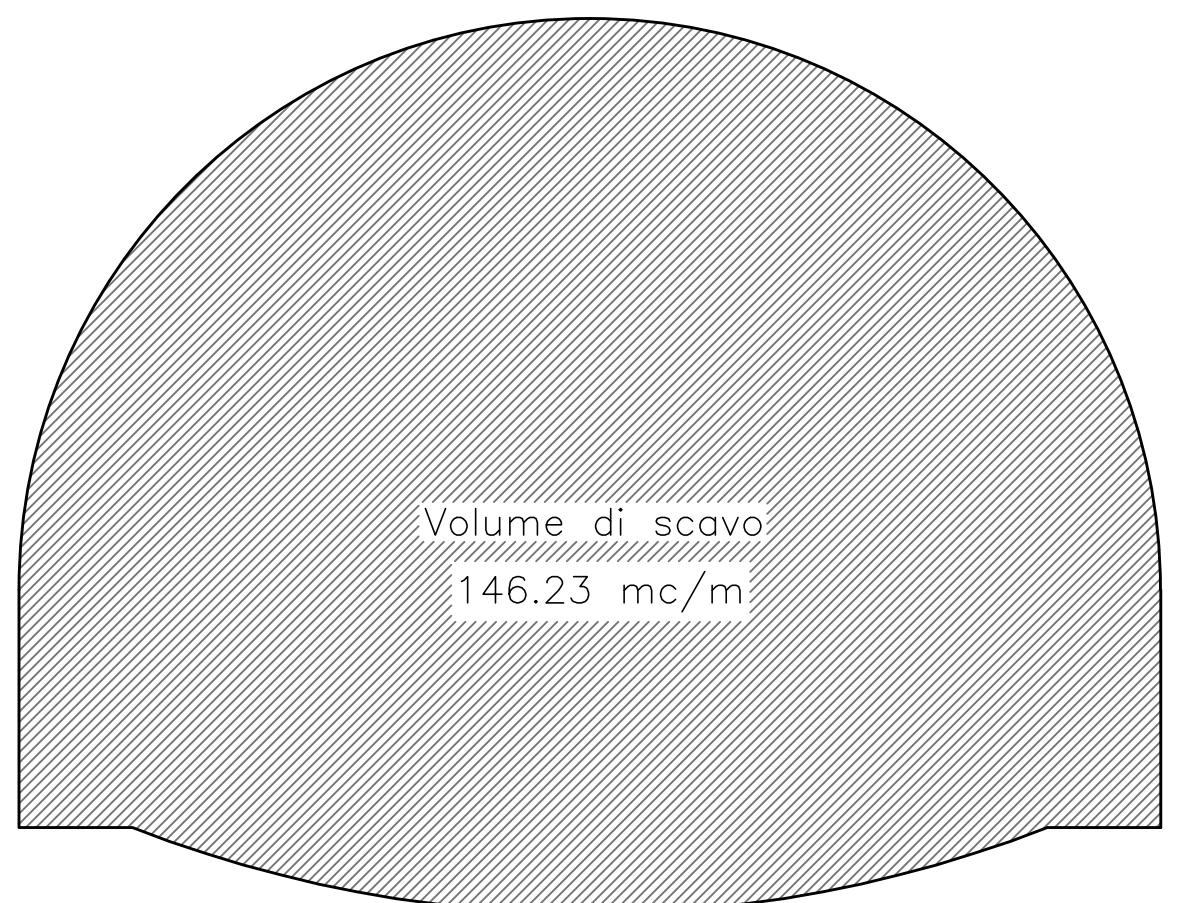

SEZIONE LONGITUDINALE B-B
SCALA 1:50

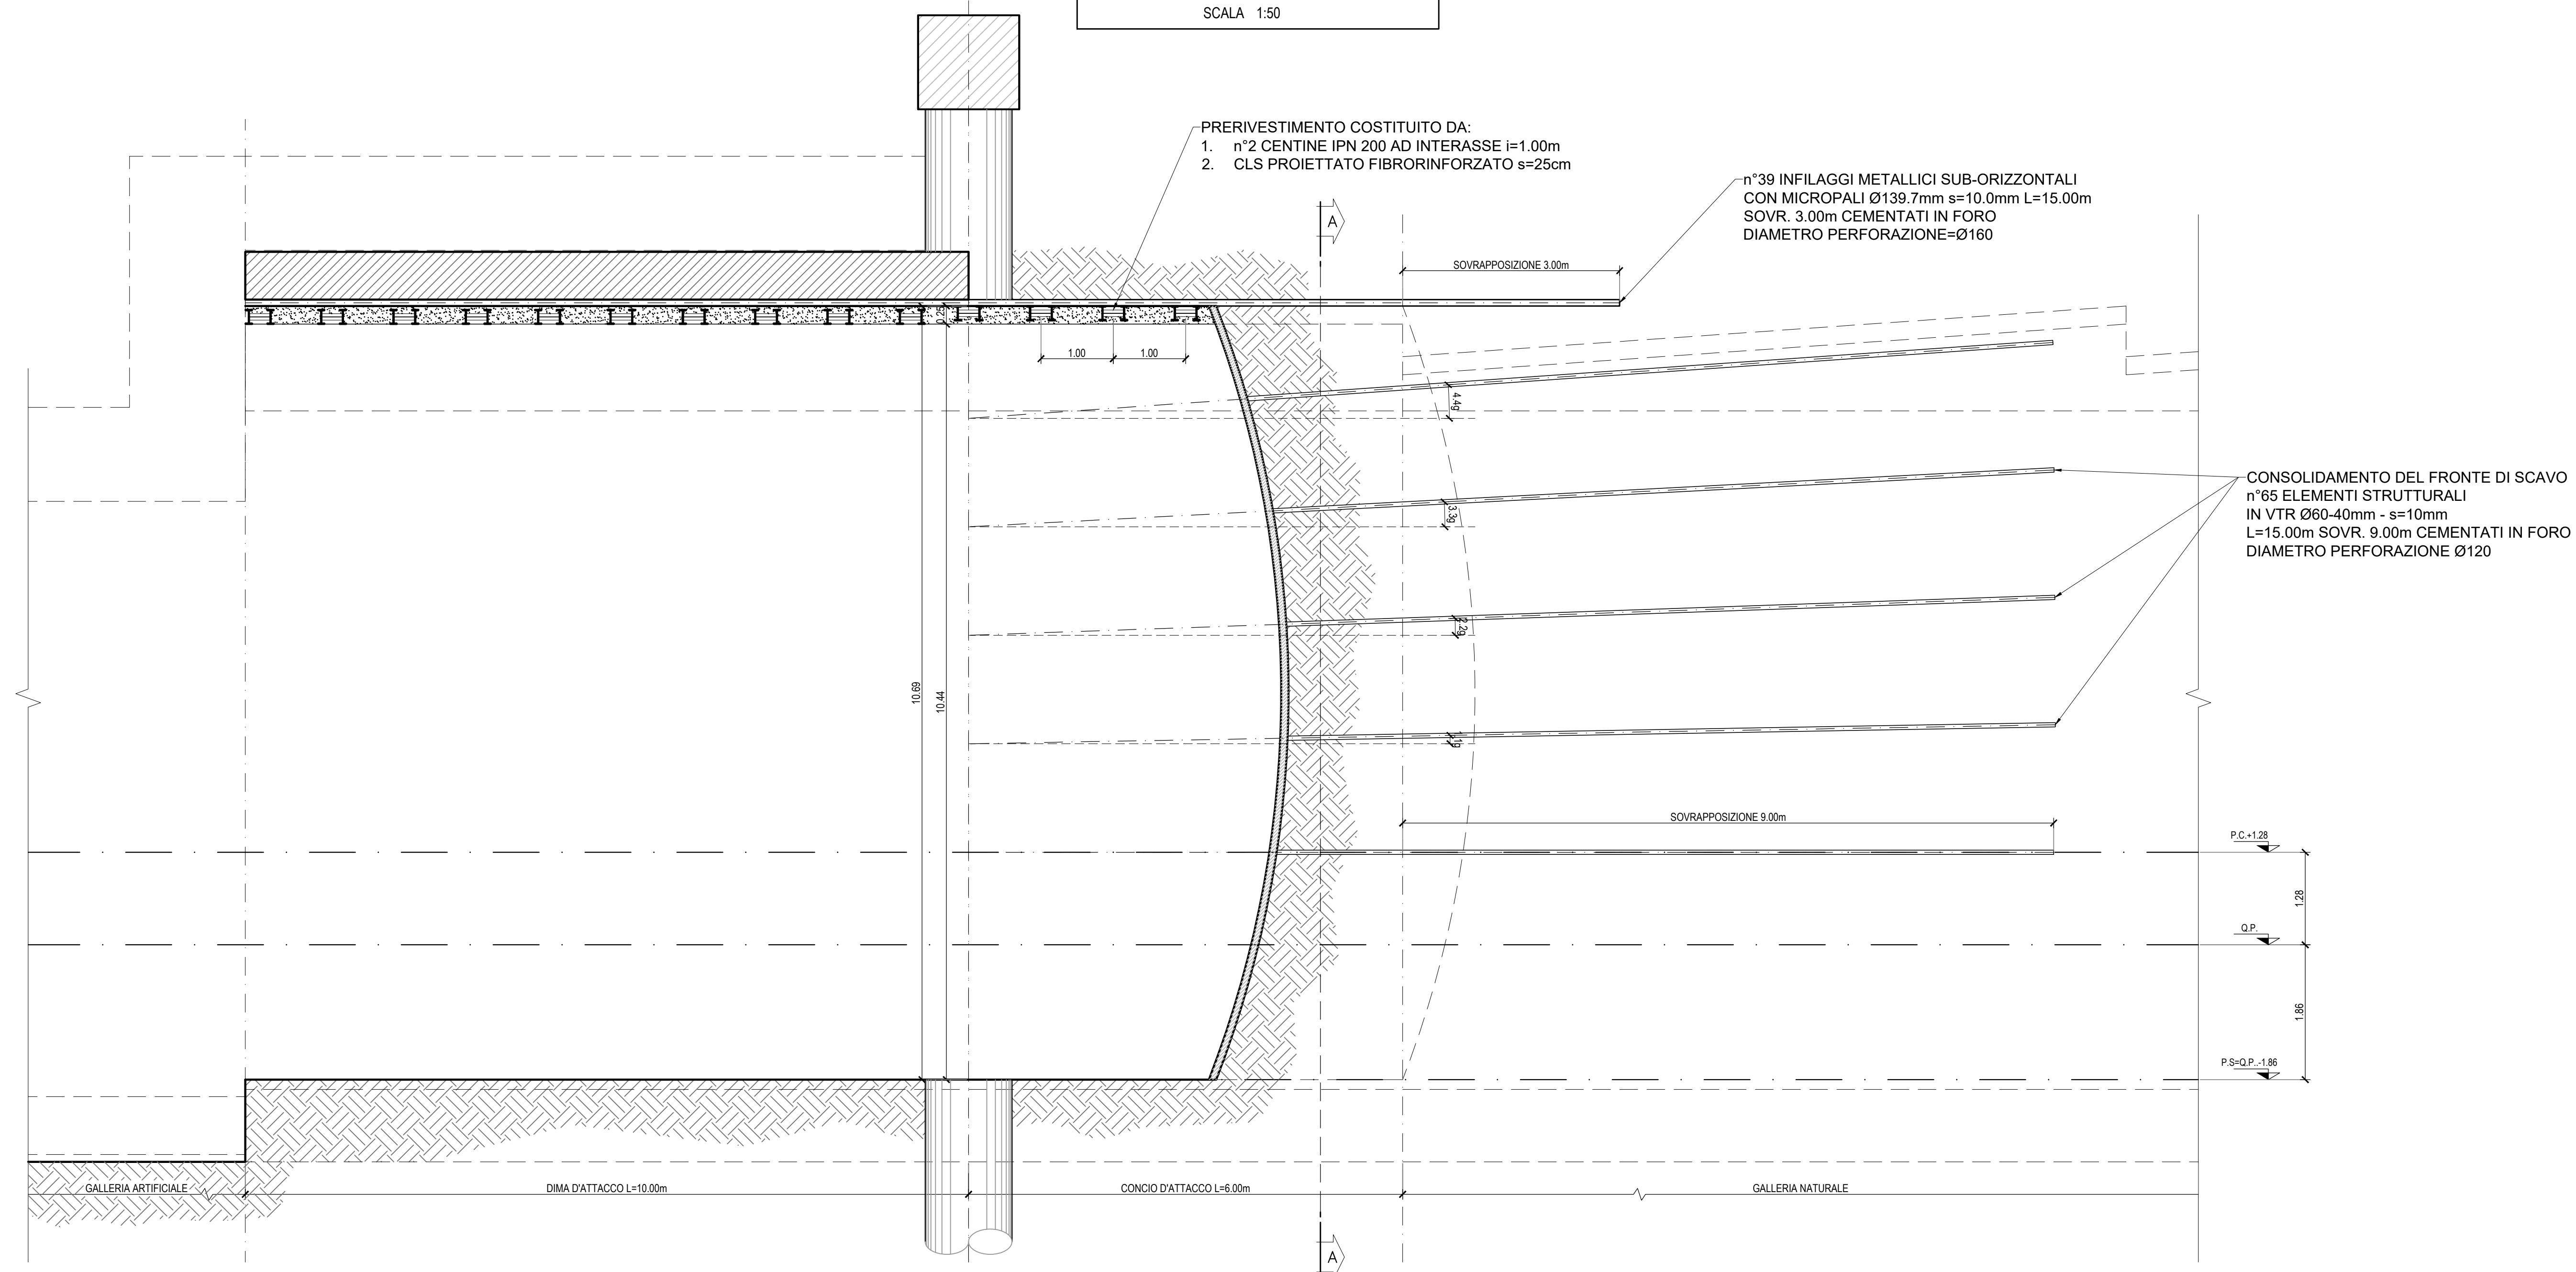

PER LA TABELLA MATERIALI CONSULTARE L'ELABORATO T00GN00STSC01

Sanas
GRUPPO FS ITALIANE
Direzione Tecnica

E45 - SISTEMAZIONE STRADALE DEL NODO DI PERUGIA
Tratto Madonna del Piano - Collestrada

PROGETTO DEFINITIVO PG 372

ANAS - DIREZIONE TECNICA

IL GEOLOGO: Dott. Geol. Marco Leonardi
ORDINE INGEGNERI REGIONE LIGURIA n. 1541

COORDINATORE PER LA SICUREZZA IN FASE DI PROGETTAZIONE: Arch. Santo Salvatore Vermiglio
ORDINE ARCHITETTI PROVINCIA DI REGGIO CALABRIA n. 1270

VISTO: IL RESP. DEL PROCEDIMENTO: Ing. Alessandro Micheli

VISTO: IL RESP. DEL PROGETTO: Arch. Pierluigi Marco Colozza

PROGETTAZIONE ATI: (Mandatario)
Ing. Ambrogio...
ORDINE INGEGNERI PROVINCIA DI ROMA n. 14551

COORDINATORE PER LA SICUREZZA IN FASE DI PROGETTAZIONE: Ing. Moreno...
ORDINE INGEGNERI PROVINCIA DI PERUGIA n. A2657

PROGETTAZIONE ATI: (Mandatario)
Ing. Giovanni C. Alfredo...
ORDINE INGEGNERI PROVINCIA DI ROMA n. 14069

IL PROGETTISTA RESPONSABILE DELL'INTEGRAZIONE...
Dott. Ing. GIORGIO GUIDUCCI
ORDINE INGEGNERI PROVINCIA DI ROMA n. 14035

cooprogetti
engeko

OPERE D'ARTE MAGGIORI
Gallerie
Galleria Collestrada - Imbocco nord
Concilio d'attacco-Scavi e consolidamenti

CODICE PROGETTO	NOME FILE	REVISIONE	SCALA
PROGETTO: DTPG372	T00GA020STST01_A	A	1:50
ELAB.: D 22	T00GA020STST01		

REV.	DESCRIZIONE	DATA	REDATTO	VERIFICATO	APPROVATO
D					
C					
B					
A		Ottobre '22	Morigi	Signorelli	Guiducci