



VIADOTTO RAMPA USCITA SUD- OVEST
PROFILO IMPALCATO
Scala 1:200

< E45

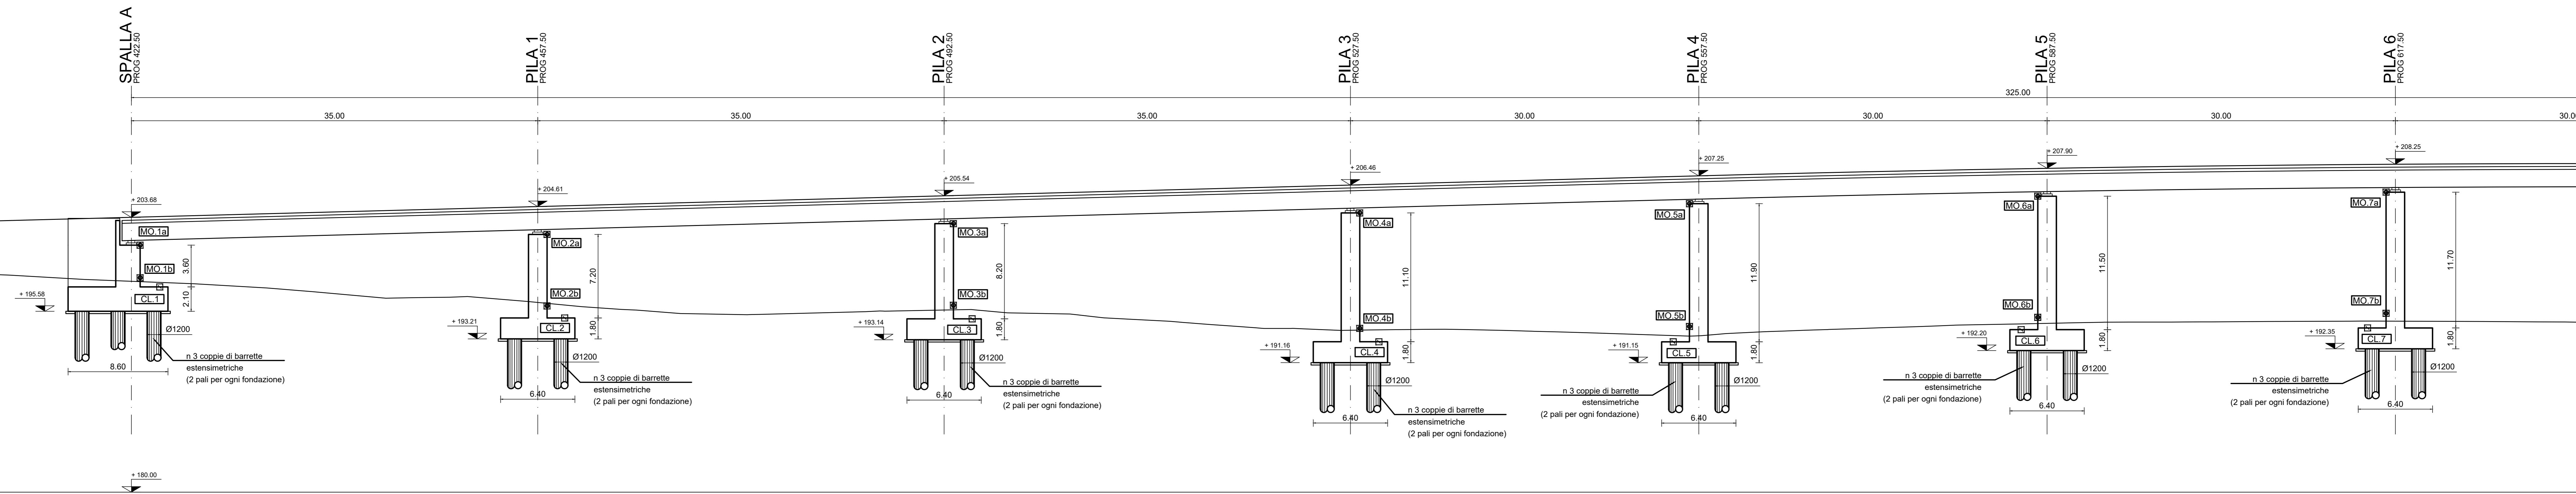

SS75 >

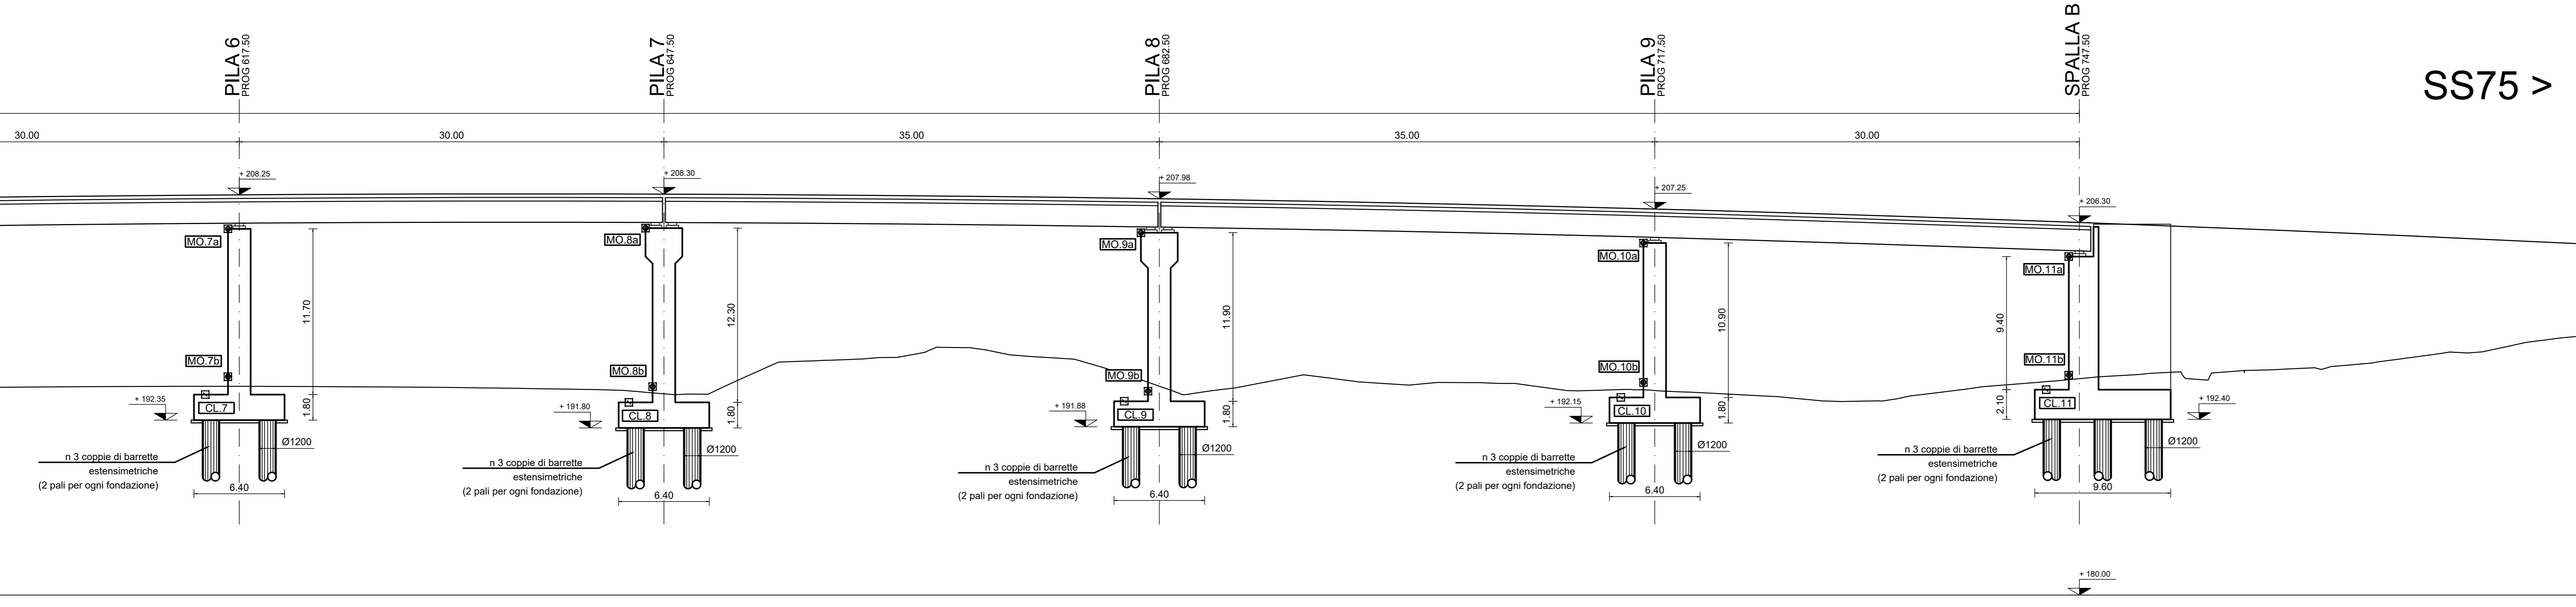

VIADOTTO USCITA SUD-OVEST - LEGENDA MONITORAGGIO FONDAZIONI			
SIGLA	DESCRIZIONE	CARATTERISTICHE	QUANTITA'
MO	MIRA OTTICA	LETTURA COORDINATE TRIDIMENSIONALI CON PRECISIONE +/- 3mm, 2sec CENTESIMALI	22
CL	CLINOMETRO	CLINOMETRO POSIZIONATO SULLA FONDAZIONE	11
-	BARRETTE ESTENSIMETRICHE	POSIZIONATE SU PALI DI FONDAZIONE	(3X2)X2 X 11 = 132

FREQUENZA DELLE LETTURE SU PONTI E VIADOTTI					
Tipologia di strumentazione	Ante operam 3 mesi	Corso d'opera 0-6 mesi	Corso d'opera 6-12 mesi	Corso d'opera >12 mesi	Post operam 12mesi
Mire ottiche	-	1/15gg	1/30gg	1/60gg	1/60gg
Barrette estensimetriche	-	1/15gg	1/30gg	1/60gg	1/60gg
Clinometri	-	1/15gg	1/30gg	1/60gg	1/60gg



Direzione Tecnica

E45 - SISTEMAZIONE STRADALE DEL NODO DI PERUGIA
Tratto Madonna del Piano - Collestrada

PROGETTO DEFINITIVO PG 372

ARIAS - DIREZIONE TECNICA

IL GEOLOGO Dott. Geol. Marco Leonardi Ordine Geologi Regione Lazio n. 1541	PROGETTISTI SPECIALISTICI Ing. Ambrogio... Ordine Ingegneri Provincia di Roma n. 14551	PROGETTAZIONE ATI: (Mandatario) GP INGENNERIA GESTIONE PROGETTI INGENNERIA s.r.l.
COORDINATORE PER LA SICUREZZA IN FASE DI PROGETTAZIONE Arch. Santo Salvatore Vermiglio Ordine Architetti Provincia di Reggio Calabria n. 1270	Ing. Moreno... Ordine Ingegneri Provincia di Perugia n. A2657	(Mandatario) cooprogetti engeko
VISTO: IL RESP. DEL PROCEDIMENTO Ing. Alessandro Michel	Ing. Giuseppe Resta Ordine Ingegneri Provincia di Roma n. 20629	(Mandatario) AIM
VISTO: IL RESP. DEL PROGETTO Arch. Pierfr. Marco Calozza	Dott. Ing. GIORGIO GUIDUCCI Ordine Ingegneri Provincia di Roma n. 14035	IL PROGETTISTA RESPONSABILE DELL'INTEGRAZIONE DELLE STRUTTURE SPECIALISTICHE (DPR207/20 ART 15 COMMA 2) PROF. ING. GIORGIO GUIDUCCI 14035

STUDI ED INDAGINI
Monitoraggio geotecnico - strutturale
Viadotto Rampa Uscita Sud Ovest
Profilo longitudinale - Monitoraggio geotecnico

CODICE PROGETTO	NOV. FILE	T00GE00MOG_PLO_0_A	REVISIONE	SCALA
PROGETTO DTPG372	LIV. PROG. ANNO D 22	CODICE ELAB. T00GE00MOG_PLO_0_A	A	1:200
D				
C				
B				
A	Emisione	Ottobre '22	Vitalo	Signorelli
REV.	DESCRIZIONE	DATA	REDATTO	VERIFICATO
				APPROVATO