


MURO DI SOSTEGNO 06 - LEGENDA MONITORAGGIO			
SIGLA	DESCRIZIONE	CARATTERISTICHE	QUANTITA'
MO	MIRA OTTICA	LETTURA COORDINATE TRIDIMENSIONALI CON PRECISIONE +/- 3mm, 2sec CENTESIMALI	11+6+17

FREQUENZA DELLE LETTURE SUI MURI DI SOSTEGNO						
Tipologia di strumentazione	Ante operam 3 mesi	Corso d'opera (realizzazione singola opera)	Corso d'opera 0-6 mesi	Corso d'opera 6-12 mesi	Corso d'opera >12 mesi	Posti operam 12mesi
Mire ottiche	-	1/7gg	1/15gg	1/30gg	1/60gg	1/60gg

- NOTE GENERALI**
- 1) TUTTE LE DIMENSIONI SONO ESPRESSE IN m
 - 2) LE QUOTE DI ELEVAZIONE SONO RIFERITE AL LIVELLO MEDIO MARE
 - 3) LE COORDINATE SONO ESPRESSE IN METRI E RIFERITE AL SISTEMA UTM WGS84

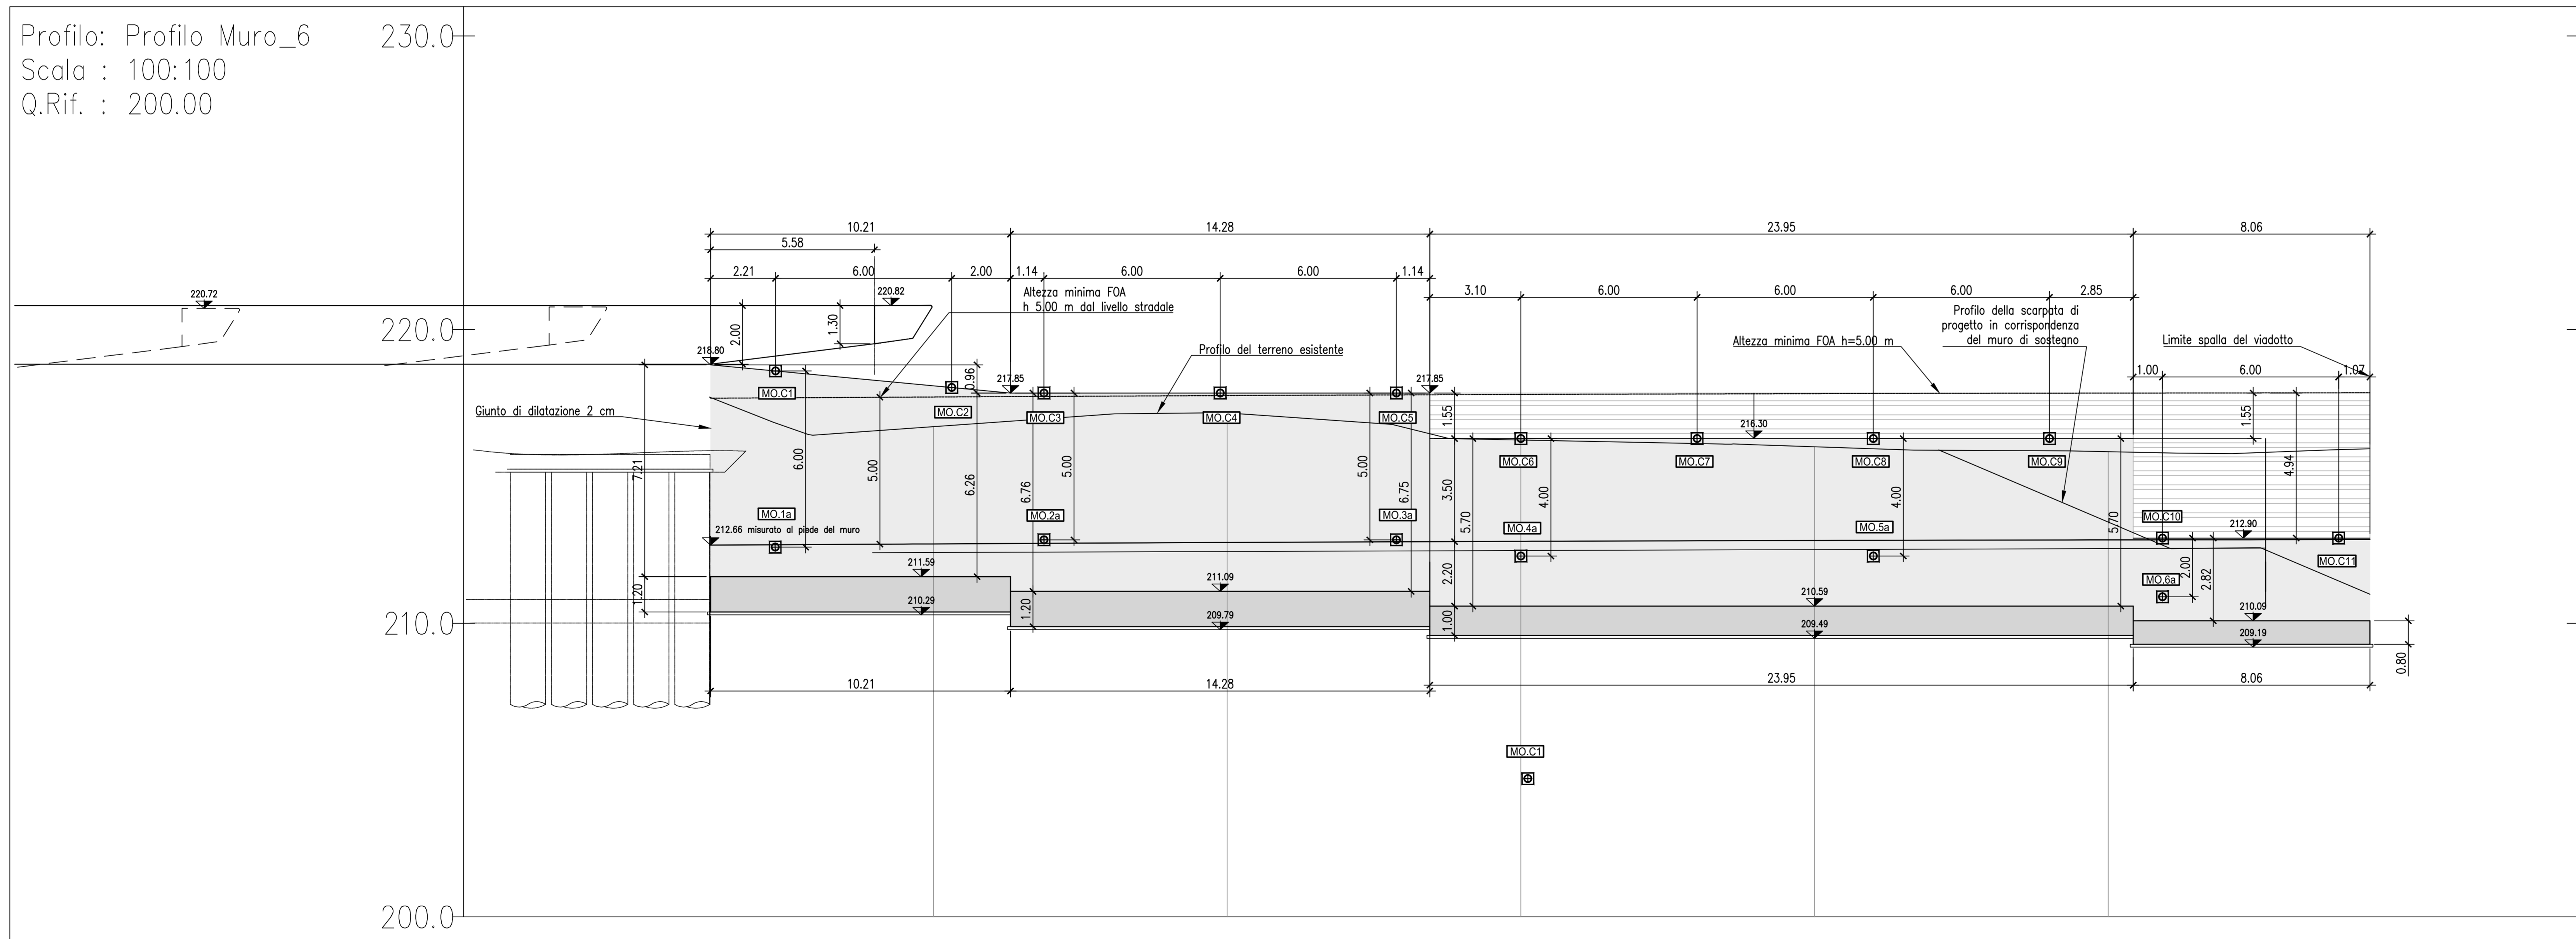

NUMERO SEZIONE	1	2	3
DISTANZE PROGRESSIVE	0+432,37	6+880,00	6+880,00
DISTANZE PARZIALI	27.63	20.00	

sanas
GRUPPO ITALIANO
Direzione Tecnica

E45 - SISTEMAZIONE STRADALE DEL NODO DI PERUGIA
Tratto Madonna del Piano - Collestrada

PROGETTO DEFINITIVO PG 372

ANAS - DIREZIONE TECNICA

IL GEOLOGO
Dott. Geol. Marco Leonardi
Ordine Geologi Regione Lazio n. 1541

IL PROGETTISTA SPECIALE (D.P.C.M. 12/01/00)
Ing. Ambrogio...
Ordine Ingegneri Provincia di Roma n. 4351

IL PROGETTISTA RESPONSABILE DELL'INTEGRAZIONE DELLE PREVISIONI SPECIALISTICHE (D.P.R. 207/10 ART. 25 COMMA 1)
Dott. Ing. GIORGIO GUIDUCCI
Ordine Ingegneri Provincia di Roma n. 14035

IL PROGETTISTA RESPONSABILE DELLA SICUREZZA IN FASE DI PROGETTAZIONE
Ing. Moreno...
Ordine Ingegneri Provincia di Perugia n. A2657

IL PROGETTISTA RESPONSABILE DELL'INTEGRAZIONE DELLE PREVISIONI SPECIALISTICHE (D.P.R. 207/10 ART. 25 COMMA 1)
Dott. Ing. GIORGIO GUIDUCCI
Ordine Ingegneri Provincia di Roma n. 14035

Arch. Santo Salvatore Vermiglio
Ordine Architetti Provincia di Perugia Umbria n. 1270

Ing. Giovanni C. Alfredo Delenz Cutrera
Ordine Ingegneri Provincia di Roma n. 14069

Ing. Giuseppe Resta
Ordine Ingegneri Provincia di Roma n. 20629

cooprogetti
engeko

STUDI ED INDAGINI
Monitoraggio geotecnico - strutturale
Muro 06
Pianta e sviluppata - Schema di monitoraggio

CODICE PROGETTO	NUM. FILE	REVISIONE	SCALA
DTPG372D	TOOGEDMOGPI18_A	A	1/100

REV.	DESCRIZIONE	DATA	REDAITTO	VERIFICATO	APPROVATO
A		Ottobre '22	Vitello	Signorelli	Guiducci